


Renvooi


<ul style="list-style-type: none"> ENKELPOLIGE SCHAKELAAR DUBBELE SCHAKELAAR WISSELSCHAKELAAR GECOMBINEERDE SCHAKELAAR MET WANDCONTACTDOOS GECOMBINEERDE WISSELSCHAKELAAR MET WANDCONTACTDOOS GECOMBINEERDE DUBBELE SCHAKELAAR MET WANDCONTACTDOOS DEURSCHAKELAAR ENKEL WANDCONTACTDOOS MET RANDAARDE DUBBEL WANDCONTACTDOOS MET RANDAARDE HORIZONTAAL DUBBEL WANDCONTACTDOOS MET RANDAARDE VERTICAAL AANSLUIFPUNT WASMACHINE LOZE LEIDING TBV WASDROGER LOZE LEIDING TBV AANSLUIFPUNT UTP HOOFDBEDIENING MECHANISCHE VENTILATIE THERMOSTAAT VOOR REGELING VLOERVERWARMING THERMOSTAAT VOOR REGELING RADIATOREN OMFORMER ZONNEPANELEN VENTILATIEROOSTER ROOKMELDER PLAFOND LICHTPUNT WAND LICHTPUNT WAND LICHTPUNT MET ARMATUUR OP SCHEMERSCHAKELING BELDRUKKER SCHEL AFVOERPUNT MECHANISCHE VENTILATIE VERDELER CV (INDICATIEF) VLOERVERWARMING [v.v.] RADIATOR (INDICATIEF) HEMELWATERAFVOER SPUIWER DEURBREEDTE (cm) DRAAIKIEPRAAM 	<ul style="list-style-type: none"> GEVELSTEEN METSELWERK ISOLATIE KALKZANDSTEEN LICHTE SCHEIDINGSWAND, DIK 10cm VLOERTEGELS (INDICATIEF) ZONE OPSTELLING INSTALLATIE MV en CV ZONNEPANELEN (INDICATIEF) ERFGRENS WASMACHINE OPSTELPLAATS GEVELSTEEN LICHT GEVELSTEEN DONKER
---	---

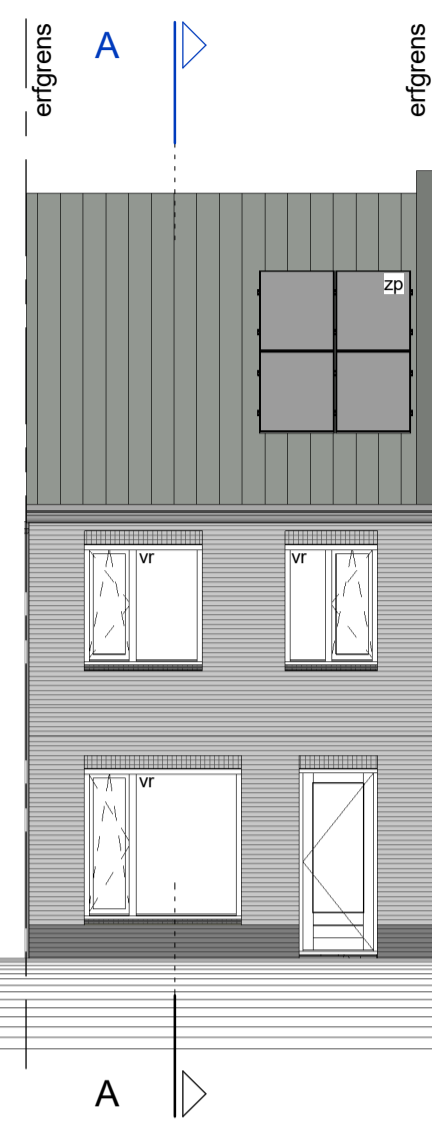


voorgevel




achtergevel

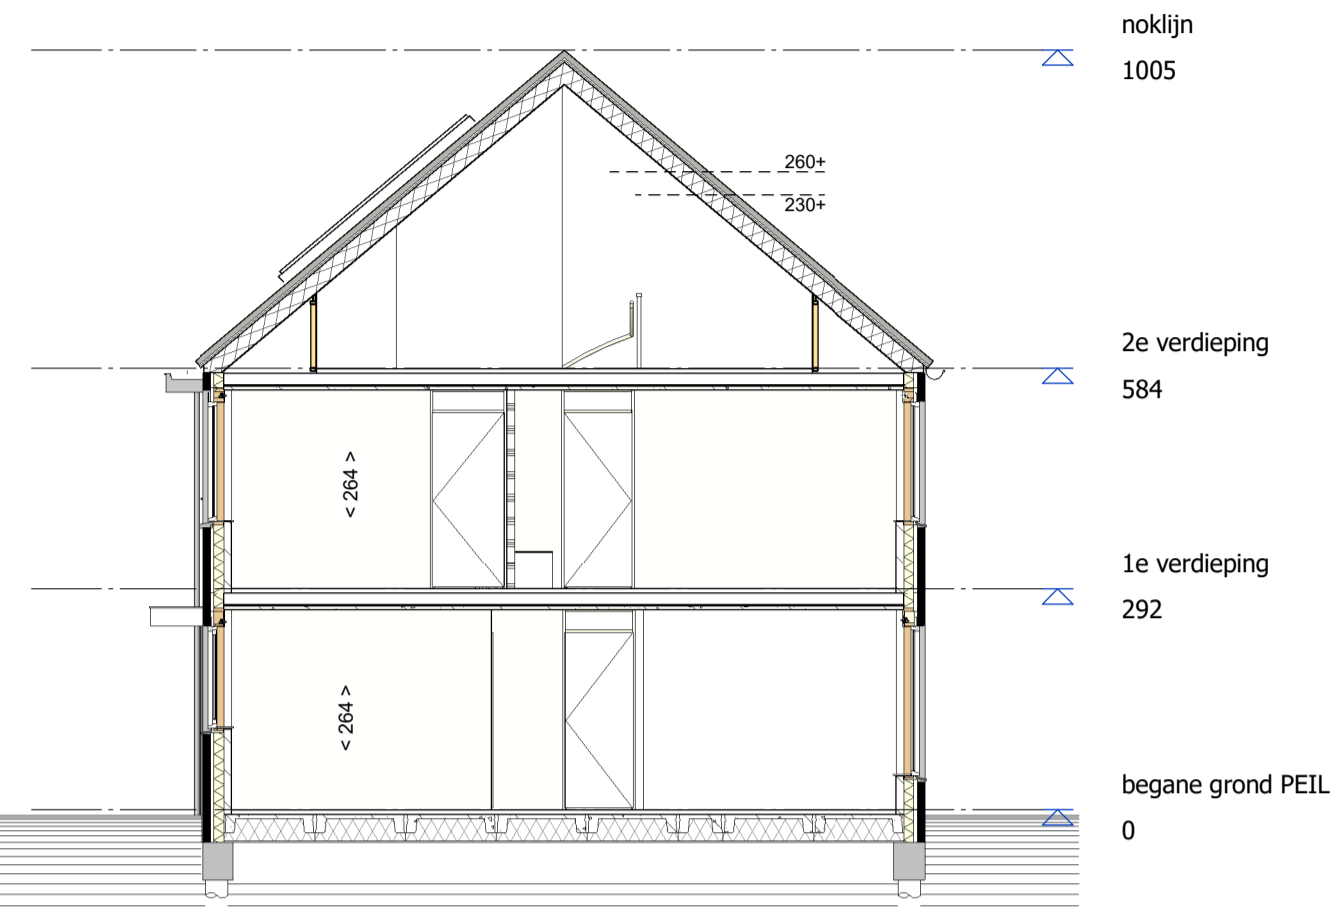


doorsnede A-A

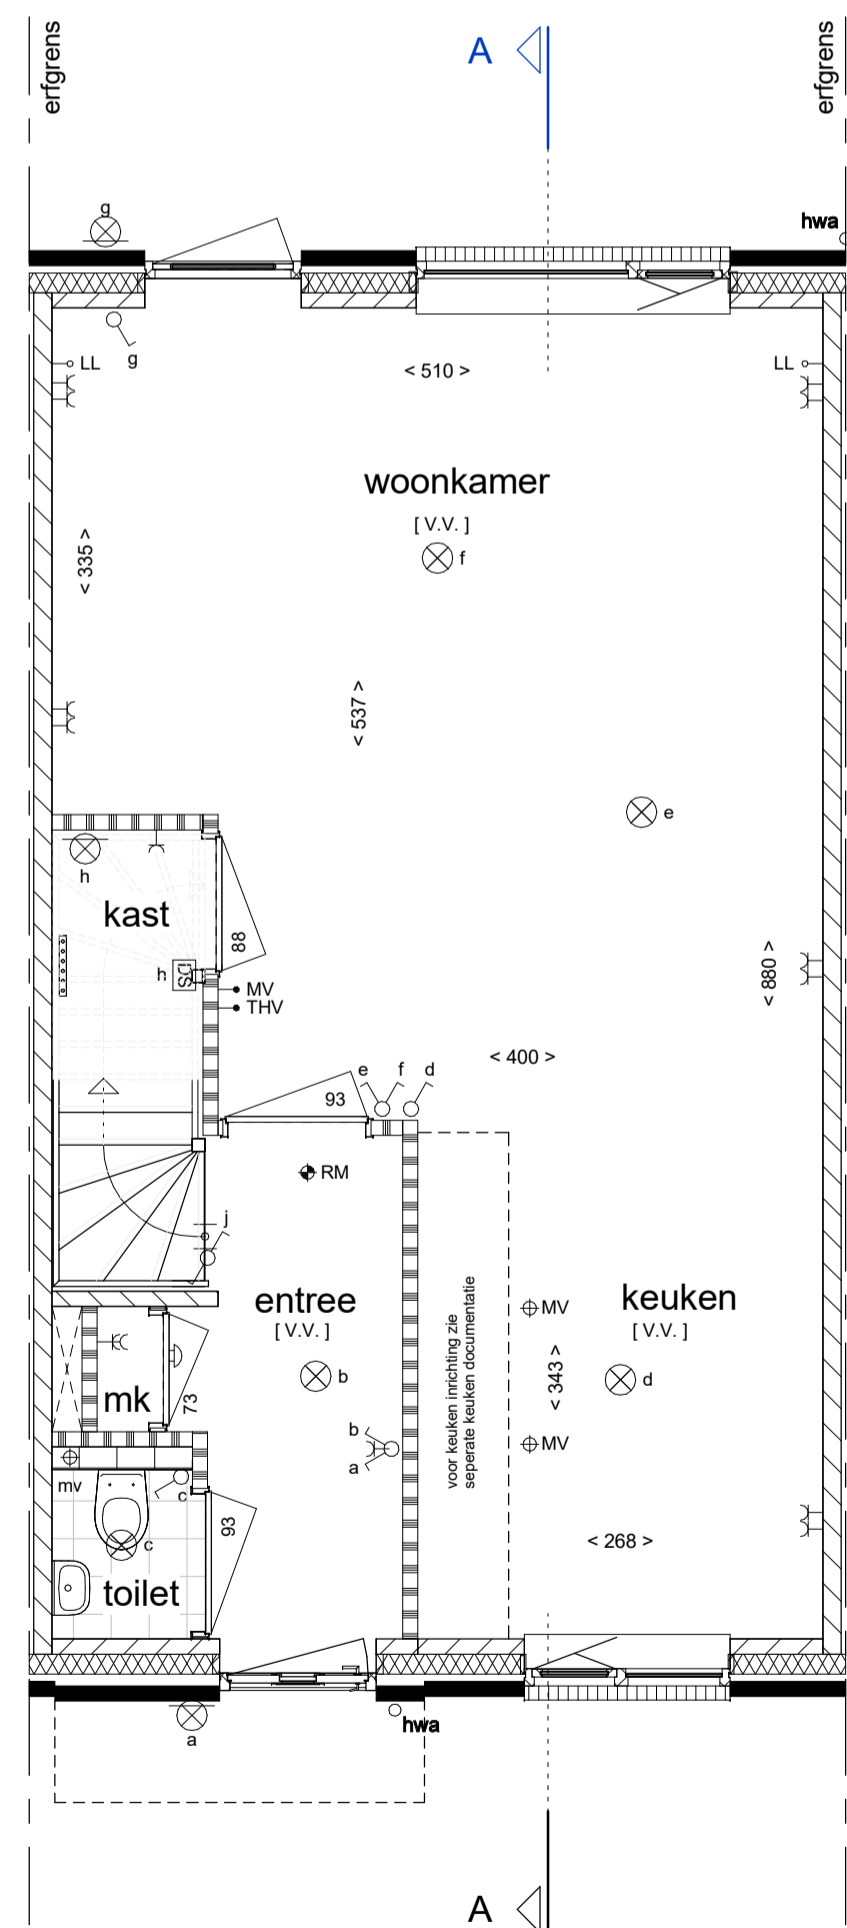

begane grond

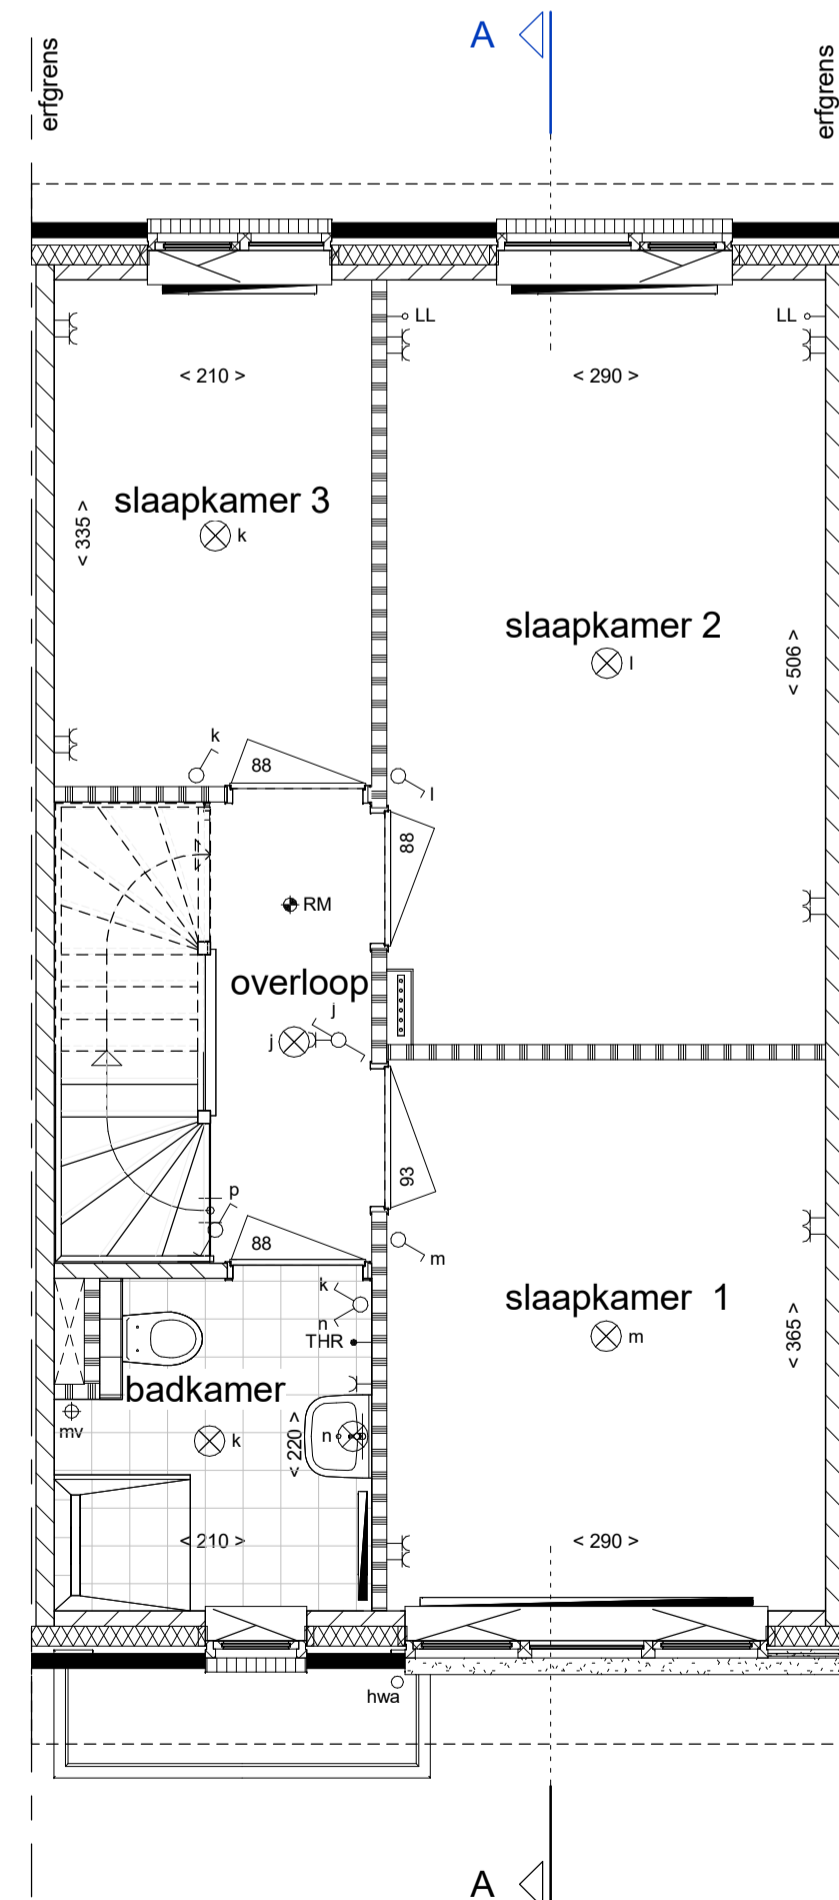

1e verdieping

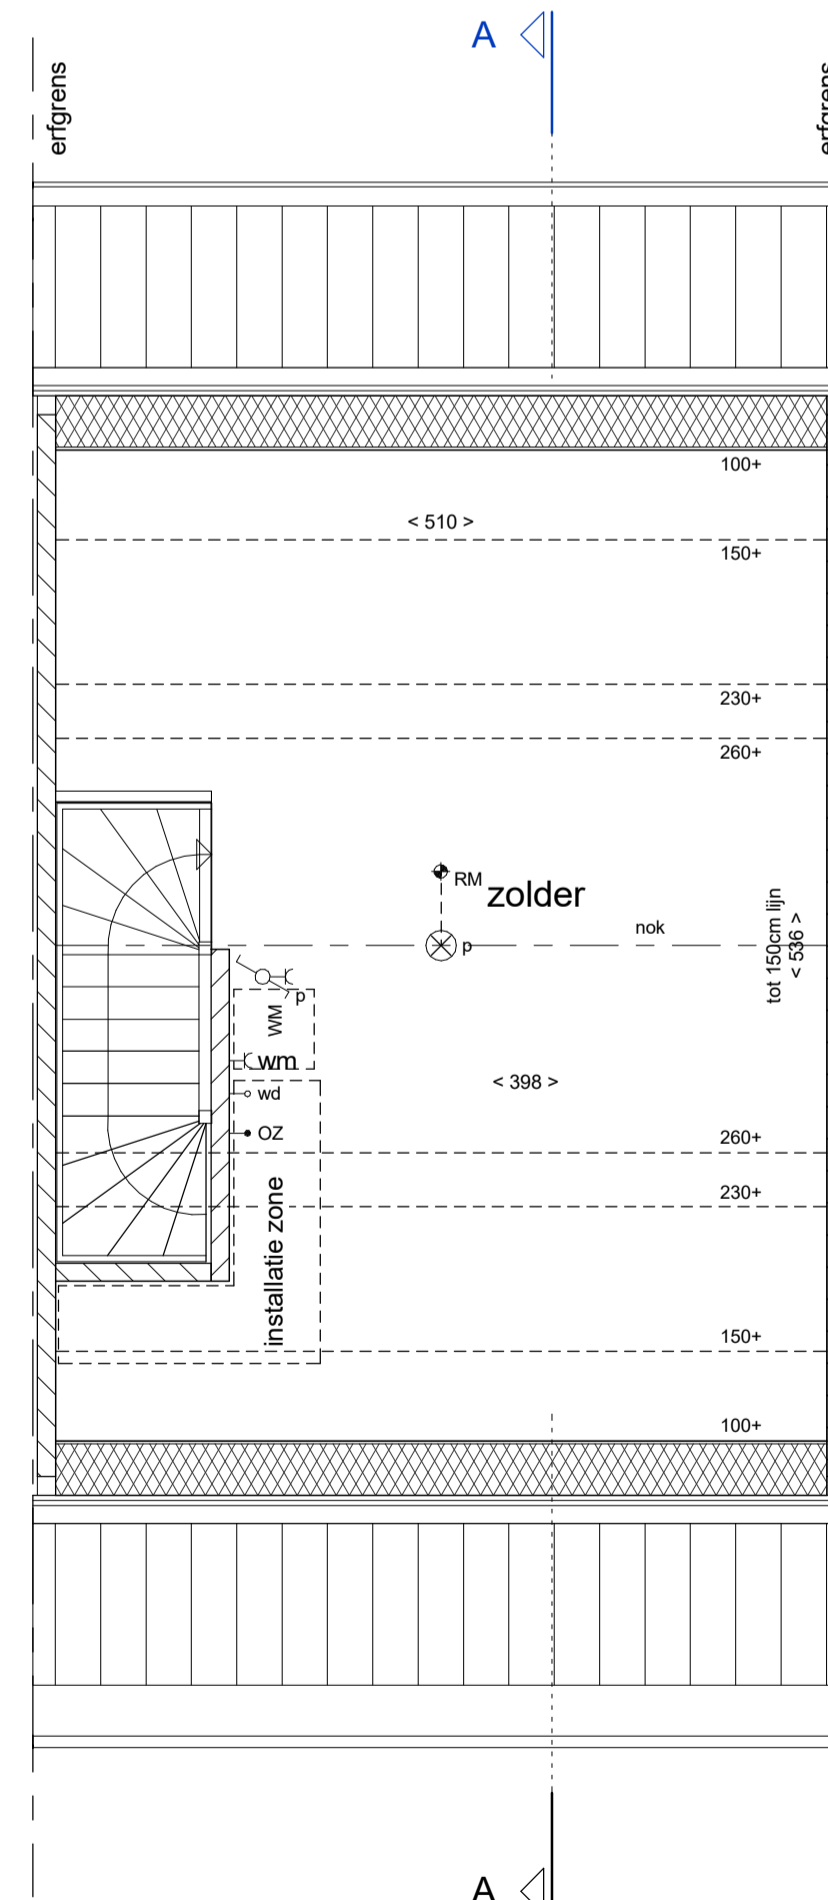

2e verdieping



Type B4 - bouwnummers 16, 21

Schaal : 1:50 / 1:100

24 Woningen in deelgebied De Meander
Plan De Markiezen te Bergen op Zoom
Verkoop tekening
Rijwoning
Plattegronden, gevels en doorsnede

Datum : 19-09-2016

Blad nummer : VB-104