

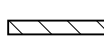
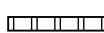
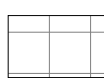
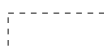
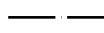
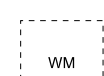


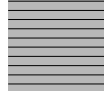

Renvooi

	ENKELPOLIGE SCHAKELAAR		- KLEINE WIJZIGINGEN VOORBEHOUDEN
	DUBBELE SCHAKELAAR		- AAN DE MAATVOERING KUNNEN GEEN RECHTEN WORDEN ONTLEEND
	WISSELSCHAKELAAR		- MAATVOERING BETREFFT CIRCA-MATEN EN IS AANGEGEVEN IN CENTIMETERS
	GECOMBINEERDE SCHAKELAAR MET WANDCONTACTDOOS		- MAATVOERING BIJ SCHUINE DAK IS TOT DE 150CM LUN
	GECOMBINEERDE WISSELSCHAKELAAR MET WANDCONTACTDOOS		
	GECOMBINEERDE DUBBELE SCHAKELAAR MET WANDCONTACTDOOS		
	DEURSCHAKELAAR		
	ENKEL WANDCONTACTDOOS MET RANDAARDE		- ELEKTRA-AANSLUITPUNTEN, KEUKENOPSTELLING, VENTILATIEPUNTEN, RADIATOREN EN ROOKMELDERS ZIJN INDICATIEF AANGEGEVEN
	DUBBEL WANDCONTACTDOOS MET RANDAARDE HORIZONTAAL		
	DUBBEL WANDCONTACTDOOS MET RANDAARDE VERTICAAL		- HET IS MOGELIJK DAT NIET ALLE SYMBOLEN VAN TOEPASSING ZIJN OP UW WONINGTYPE
	AANSLUITPUNT WASMACHINE		
	AANSLUITPUNT TBV WASDROGER		
	LOZE LEIDING TBV AANSLUITPUNT		
	HOOFDBEDIENING MECHANISCHE VENTILATIE		GEVELSTEEN METSELWERK
	THERMOSTAAT VOOR REGELING VLOERVERWARMING		ISOLATIE
	THERMOSTAAT VOOR REGELING RADIATOREN		KALKZANDSTEEN
			LICHTE SCHEIDINGSWAND 7CM / 10CM
			REGELWERK / METALSTUDEWAND 10CM
	BUITENKRAAN + SCHROBPUT		VLOERTEGELS (INDICATIEF)
	VENTILATIEROOSTER		ZONE OPSTELLING INSTALLATIE MV + CV
	ROOKMELDER		
	PLAFONDLICHTPUNT		ERFGRENS
	WANDLICHTPUNT		WASMACHINE OPSTELPLAATS
	BELDRUKKER		
	SCHEL		
	AFVOERPUNT MECHANISCHE VENTILATIE		
	VENTILATIEAFVOER GARAGE		
	VERDELER CV (INDICATIEF)		
	VLOERVERWARMING		GEVELSTEEN LICHT TERRA-ROOD
	RADIATOR (INDICATIEF)		GEVELSTEEN DONKER MANGAAN
	HEMELWATER AFVOER		
	SPUIWER		
	DEURBREEDTE (CM)		
	DRAAIKIEPRAAM		

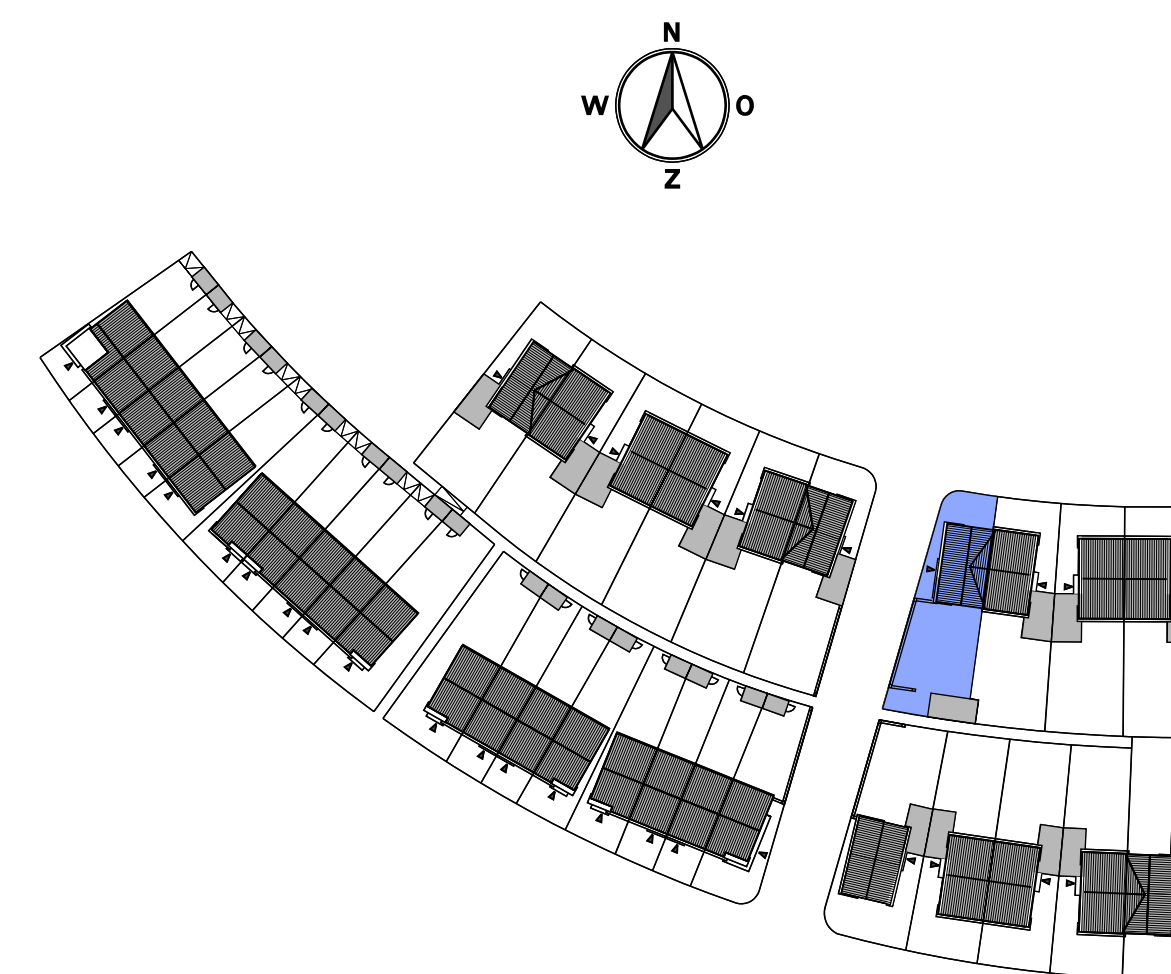

Type A11 - BOUWNR. 54

33 woningen in deelgebied De Meander
Plan "De Markiezzaten" te Bergen op Zoom

Verkoop tekening
Halfvrijstaande woning
Plattegronden, gevels en doorsnede

Schaal:
1:50 / 1:100

Datum:
15-06-2017

Bladnummer:
VK-22