

renvooi ruimten

| | | |
|------|--------------|-------------------|
| 1.01 | woonkamer | verblijfsruimte |
| 1.02 | keuken | verblijfsruimte |
| 1.03 | hal | verkeersruimte |
| 1.04 | toilet | toiletruimte |
| 1.05 | meterkast | meterruimte |
| 1.06 | trapkast | bergruimte |
| 2.01 | overloop | verkeersruimte |
| 2.02 | slaapkamer 1 | verblijfsruimte |
| 2.03 | slaapkamer 2 | verblijfsruimte |
| 2.04 | slaapkamer 3 | verblijfsruimte |
| 2.05 | badkamer | badruimte |
| 3.01 | zolder | bergruimte |
| 3.02 | techniek | technische ruimte |

renvooi elektra

- verlichting**
- ⊗ lichtaansluitpunt plafond
 - ⊠ lichtaansluitpunt wand
- schakelmateriaal**
- ⋈ schakelaar, enkelpolig
 - ⋈ schakelaar, wissel
 - ⋈ schakelaar, serie
 - ⊖ bedrukker
 - ↵ schel
- aansluitpunten**
- leiding onbedraad (loos)
 - leiding bedraad (afgedopt)
 - aansluitpunt bedraad maar niet aangesloten in meterkast
 - ⊥ wandcontactdoos enkel (geaard)
 - ⊥ wandcontactdoos dubbel (geaard)
 - ⊥ wandcontactdoos dubbel (geaard)
 - aansluitpunt UTP
 - aansluitpunt CAI
 - leiding bedraad (niet afgemonteerd)
- overig**
- th/CO2 thermostaat
 - ⊙ RM rookmelder
 - V-af ventilatie afvoer
 - V-toe ventilatie toevoer
 - ⊥ kraan
 - △ Deurtriangel

"tekeningen zijn onder voorbehoud van product- en conceptverbeteringen"

"Deze tekening is nauwkeurig en met zorg samengesteld. Kleine wijzigingen in maatvoering, plattegronden, materiaalgebruik alsmede de wijzigingen die nodig zijn om te voldoen aan overheidsvoorschriften en voorschriften die tijdens de bouw noodzakelijk of gewenst blijken te zijn, worden uitdrukkelijk voorbehouden"

Woningnummer: A08



Getekend: RH

Schaal: 1:50

Datum: 20-04-2023

| | | |
|-------------------|--------|------------|
| Gewijzigd: | Wijz.: | Datum: |
| | 1 | 23-06-2023 |

Projektnummer:

2023-209


Projekt:

10 woningen te Bergen op Zoom
De Meander - De Markiezzaten

Betreft:

begane grond woning A08

Tekeningnummer: VK-08-V0

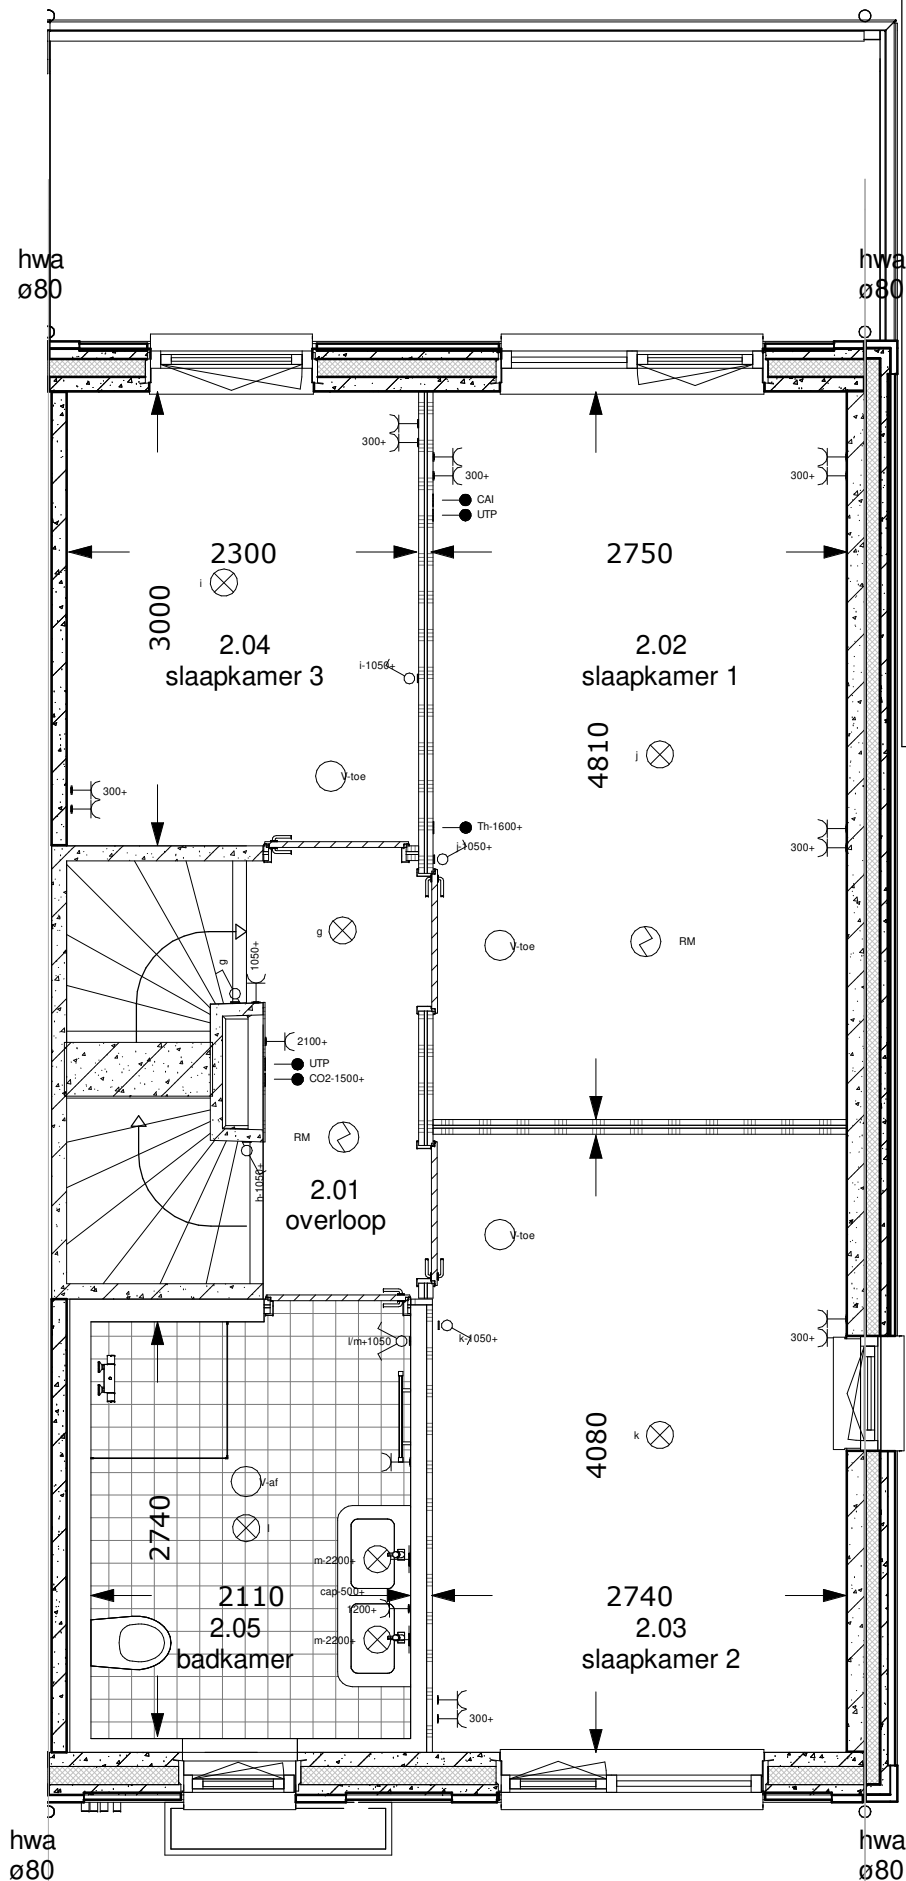

renvooi ruimten

| | | |
|------|--------------|-------------------|
| 1.01 | woonkamer | verblijfsruimte |
| 1.02 | keuken | verblijfsruimte |
| 1.03 | hal | verkeersruimte |
| 1.04 | toilet | toilet ruimte |
| 1.05 | meterkast | meterruimte |
| 1.06 | trapkast | bergruimte |
| 2.01 | overloop | verkeersruimte |
| 2.02 | slaapkamer 1 | verblijfsruimte |
| 2.03 | slaapkamer 2 | verblijfsruimte |
| 2.04 | slaapkamer 3 | verblijfsruimte |
| 2.05 | badkamer | badruimte |
| 3.01 | zolder | bergruimte |
| 3.02 | techniek | technische ruimte |

renvooi elektra

- verlichting**
- ⊗ lichtaansluitpunt plafond
 - ⊗ lichtaansluitpunt wand
- schakelmateriaal**
- schakelaar, enkelpolig
 - schakelaar, wissel
 - schakelaar, serie
 - beldrukker
 - schel
- aansluitpunten**
- leiding onbedraad (loos)
 - leiding bedraad (afgedopt)
 - aansluitpunt bedraad maar niet aangesloten in meterkast
 - wandcontactdoos enkel (geaard)
 - wandcontactdoos dubbel (geaard)
 - wandcontactdoos dubbel (geaard)
 - aansluitpunt UTP
 - Aansluitpunt CAI
 - leiding bedraad (niet afgemonteerd)
- overig**
- th/CO2 thermostaat
 - ⊗ RM rookmelder
 - V-af ventilatie afvoer
 - V-toe ventilatie toevoer
 - kraan kraan
 - △ Deurtriangel

*tekeningen zijn onder voorbehoud van product- en conceptverbeteringen

*Deze tekening is nauwkeurig en met zorg samengesteld. Kleine wijzigingen in maatvoering, plattgronden, materiaalgebruik alsmede de wijzigingen die nodig zijn om te voldoen aan overheidsvoorschriften en voorschriften die tijdens de bouw noodzakelijk of gewenst blijken te zijn, worden uitdrukkelijk voorbehouden

Woningnummer: A08



Getekend: RH

Schaal: 1:50

Datum: 20-04-2023

Gewijzigd:


| | |
|--------|------------|
| Wijz.: | Datum: |
| 1 | 23-06-2023 |

Projektnummer:
2023-209

Projekt:
10 woningen te Bergen op Zoom
De Meander - De Markiezzaten

Betreft:
1e verdieping woning A08

Tekeningnummer: VK-08-V1

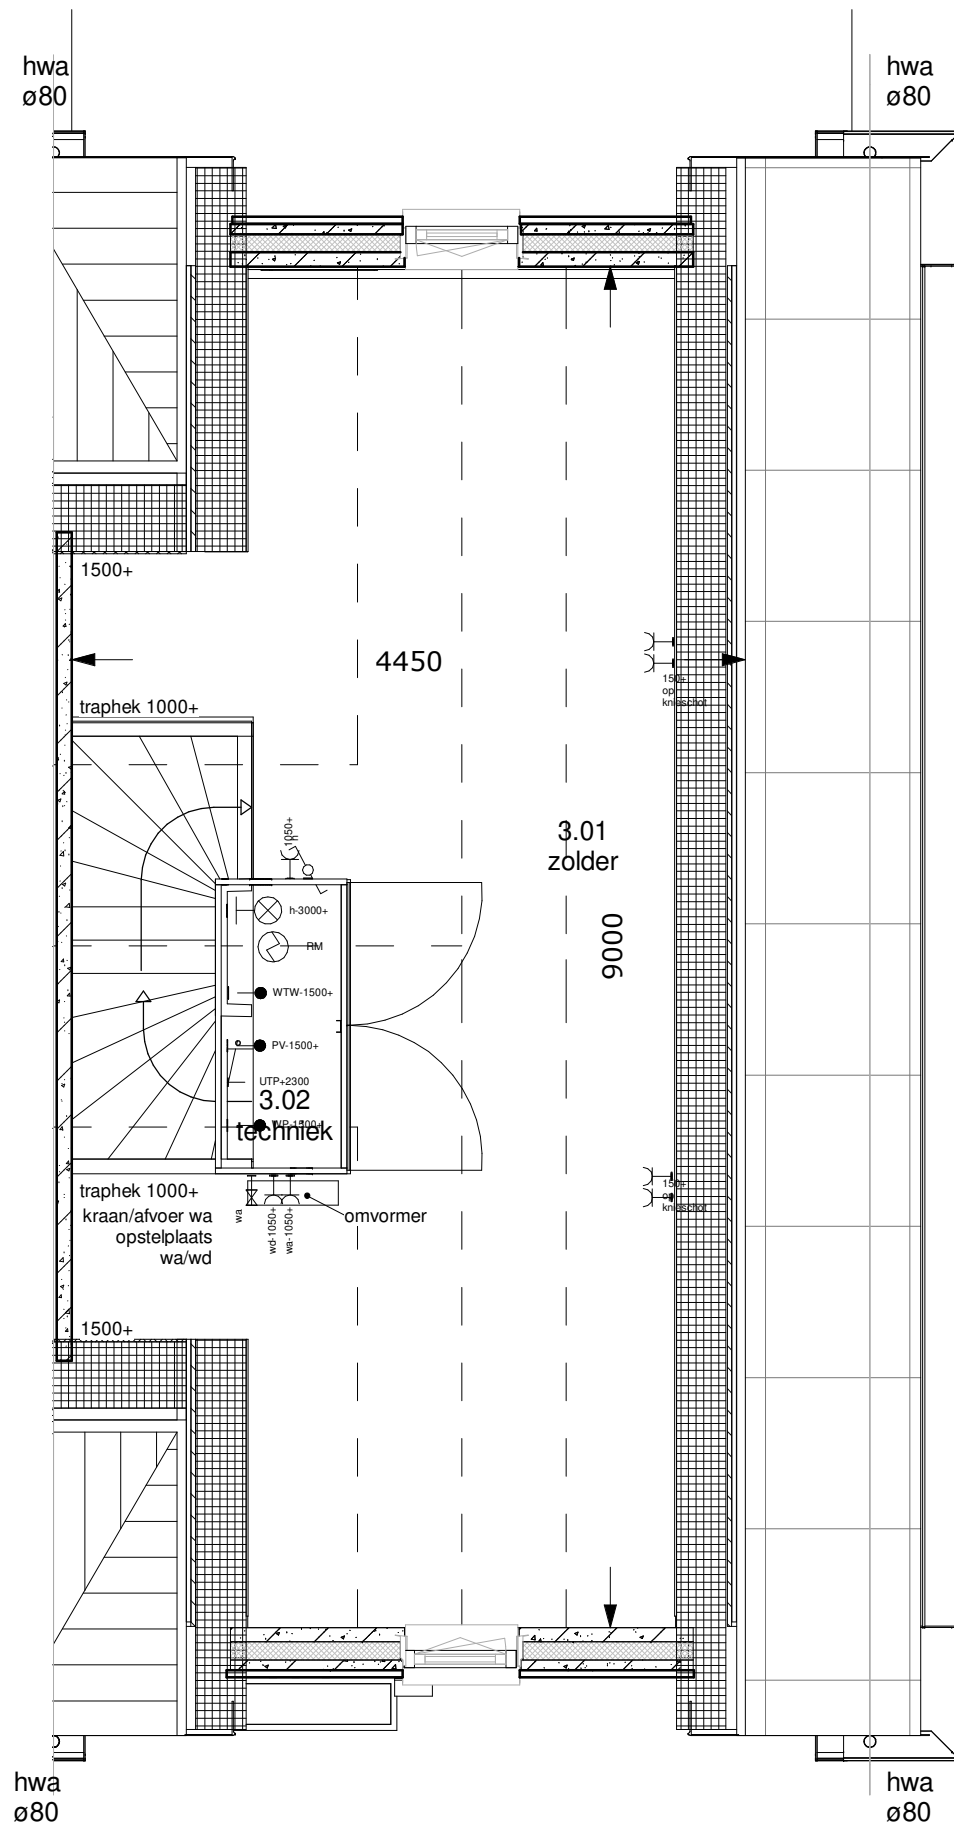

renvooi ruimten

| | | |
|------|--------------|-------------------|
| 1.01 | woonkamer | verblijfsruimte |
| 1.02 | keuken | verblijfsruimte |
| 1.03 | hal | verkeersruimte |
| 1.04 | toilet | toilet ruimte |
| 1.05 | meterkast | meterruimte |
| 1.06 | trapkast | bergruimte |
| 2.01 | overloop | verkeersruimte |
| 2.02 | slaapkamer 1 | verblijfsruimte |
| 2.03 | slaapkamer 2 | verblijfsruimte |
| 2.04 | slaapkamer 3 | verblijfsruimte |
| 2.05 | badkamer | badruimte |
| 3.01 | zolder | bergruimte |
| 3.02 | techniek | technische ruimte |

renvooi elektra

- verlichting**
- ⊗ lichtaansluitpunt plafond
 - ⊗ lichtaansluitpunt wand
- schakelmateriaal**
- schakelaar, enkelpolig
 - schakelaar, wissel
 - schakelaar, serie
 - bel
 - schel
- aansluitpunten**
- leiding onbedraad (loos)
 - leiding bedraad (afgedopt)
 - aansluitpunt bedraad maar niet aangesloten in meterkast
 - wandcontactdoos enkel (geaard)
 - wandcontactdoos dubbel (geaard)
 - wandcontactdoos dubbel (geaard)
 - aansluitpunt UTP
 - Aansluitpunt CAI
 - leiding bedraad (niet afgemonteerd)
- overig**
- th/CO2 thermostaat
 - RM rookmelder
 - V-af ventilatie afvoer
 - V-toe ventilatie toevoer
 - kraan
 - Deurtriangel

"Tekeningen zijn onder voorbehoud van product- en conceptverbeteringen"

"Deze tekening is nauwkeurig en met zorg samengesteld. Kleine wijzigingen in maatvoering, plattgronden, materiaalgebruik alsmede de wijzigingen die nodig zijn om te voldoen aan overheidsvoorschriften en voorschriften die tijdens de bouw noodzakelijk of gewenst blijken te zijn, worden uitdrukkelijk voorbehouden"

Woningnummer: A08



Getekend: RH

Schaal: 1:50

Datum: 20-04-2023

| | | |
|-------------------|--------|------------|
| Gewijzigd: | Wijz.: | Datum: |
| | 1 | 23-06-2023 |

Projektnummer:

2023-209

Projekt:

10 woningen te Bergen op Zoom
De Meander - De Markiezzaten

Betreft:

2e verdieping woning A08

Tekeningnummer:

VK-08-V2