

renvooi elektra

- ⊗ verlichting
- ⊗ lichtaansluitpunt plafond
- ⊗ lichtaansluitpunt wand

- schakelmateriaal
- schakelaar, enkelpolig
- schakelaar, wissel
- schakelaar, serie
- ⊙ bel
- ⊙ bedrukker
- ⇨ schel

- aansluitpunten
- o leiding onbedraad (loos)
- • leiding bedraad (afgedopt)
- • aansluitpunt bedraad maar niet aangesloten in meterkast
- • wandcontactdoos enkel (geaard)
- • wandcontactdoos dubbel (geaard)
- • wandcontactdoos dubbel (geaard)
- • cai centrale antenne inrichting
- • tel aansluitpunt telefoon
- leiding bedraad (niet afgemonteerd)
- *E periflex, 2 fase aansluiting

- overig
- th/CO2 thermostaat
- ⊙ RM rookmelder
- V-af ventilatie afvoer
- V-toe ventilatie toevoer
- ⇨ kraan

"tekeningen zijn onder voorbehoud van product- en conceptverbeteringen"

renvooi ruimten

1.01	woonkamer	verblijfsruimte
1.02	keuken	verblijfsruimte
1.03	hal	verkeersruimte
1.04	toilet	toilet ruimte
1.05	meterkast	meterruimte
1.06	trapkast	opslagruimte
2.01	overloop	verkeersruimte
2.02	slaapkamer 1	verblijfsruimte
2.03	slaapkamer 2	verblijfsruimte
2.04	badkamer	badruimte
3.01	zolder	opslagruimte
3.02	techniek	technische ruimte

Woningnummer: 34



Getekend: TB

Schaal: 1:50

Datum: 25-05-2022

Gewijzigd:

Wijz.:	Datum:
--------	--------

Projektnummer:

2022-201


Projekt:

Bergen op Zoom -
Markiezaatsweg

Betreft:

Beganegrond tussenwoning 4800
links

Tekeningnummer: VK-34-BG

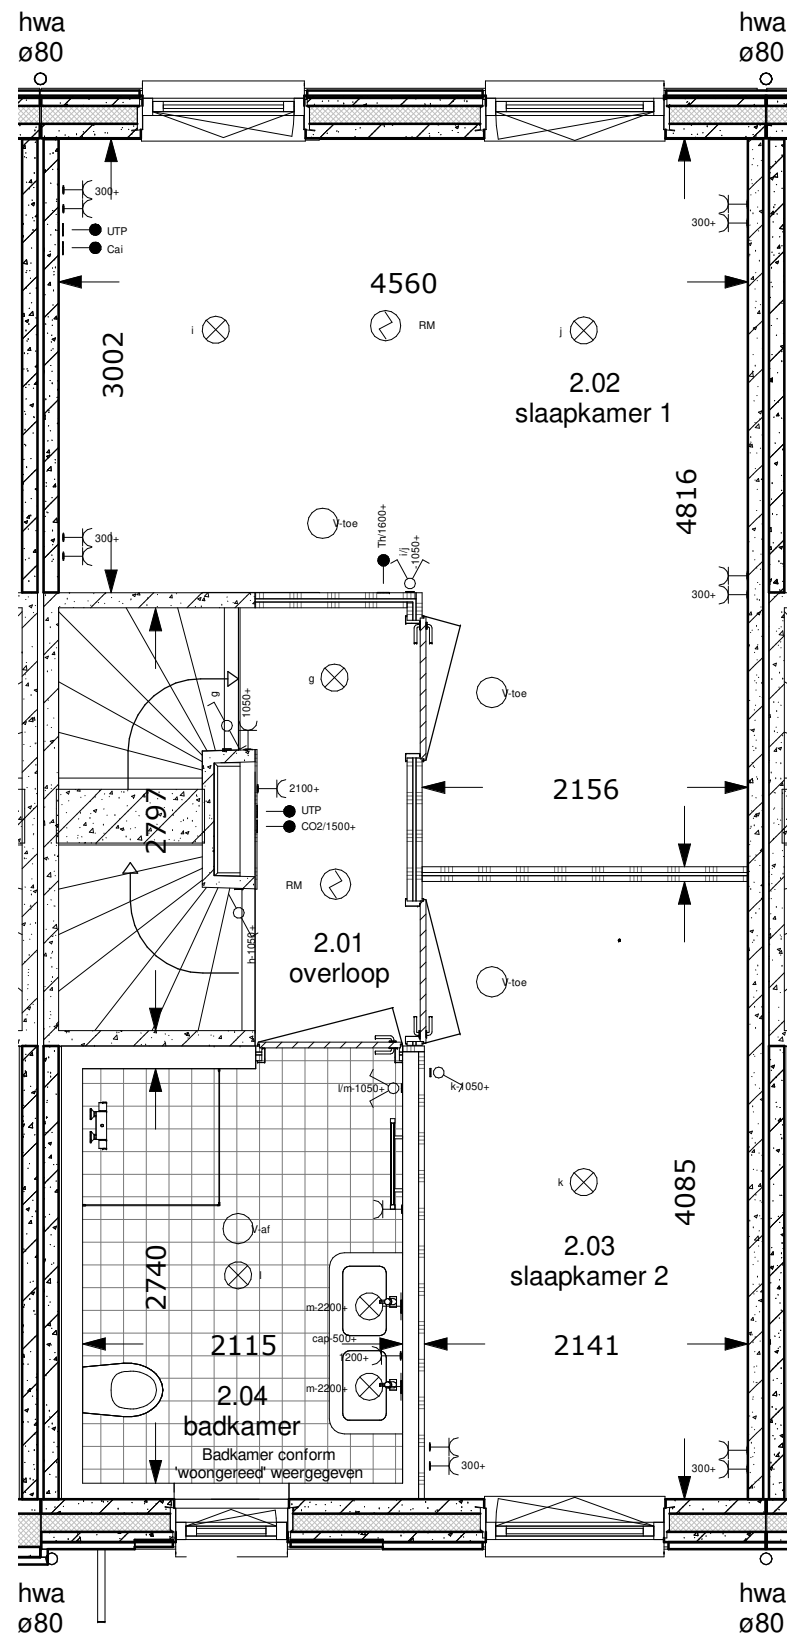

1e verdieping

renvooi elektra

- verlichting**
- ⊗ lichtaansluitpunt plafond
 - ⊖ lichtaansluitpunt wand
- schakelmateriaal**
- ⌘ schakelaar, enkelpolig
 - ⌘ schakelaar, wissel
 - ⌘ schakelaar, serie
 - Ⓞ beldrukker
 - ⌘ schel
- aansluitpunten**
- leiding onbedraad (loos)
 - leiding bedraad (afgedopt)
 - aansluitpunt bedraad maar niet aangesloten in meterkast
 - wandcontactdoos enkel (geaard)
 - wandcontactdoos dubbel (geaard)
 - wandcontactdoos dubbel (geaard)
 - ca1 centrale antenne inrichting
 - tel aansluitpunt telefoon
 - leiding bedraad (niet afgemonteerd)
 - ⌘ periflex, 2 fase aansluiting
- overig**
- th/CO2 thermostaat
 - ⊗ RM rookmelder
 - V-af ventilatie afvoer
 - V-toe ventilatie toevoer
 - kraan

"tekeningen zijn onder voorbehoud van product- en conceptverbeteringen"

renvooi ruimten

1.01	woonkamer	verblijfsruimte
1.02	keuken	verblijfsruimte
1.03	hal	verkeersruimte
1.04	toilet	toiletteruimte
1.05	meterkast	meterruimte
1.06	trapkast	opslagruimte
2.01	overloop	verkeersruimte
2.02	slaapkamer 1	verblijfsruimte
2.03	slaapkamer 2	verblijfsruimte
2.04	badkamer	badruimte
3.01	zolder	opslagruimte
3.02	techniek	technische ruimte

Woningnummer: 34



Getekend: TB

Schaal: 1:50

Datum: 25-05-2022

Gewijzigd:

Wijz.:	Datum:
--------	--------

Projektnummer:

2022-201


Projekt:

Bergen op Zoom -
Markiezaatsweg

Betreft:

1e verdieping tussenwoning 4800
links

Tekeningnummer: VK-34-VD1

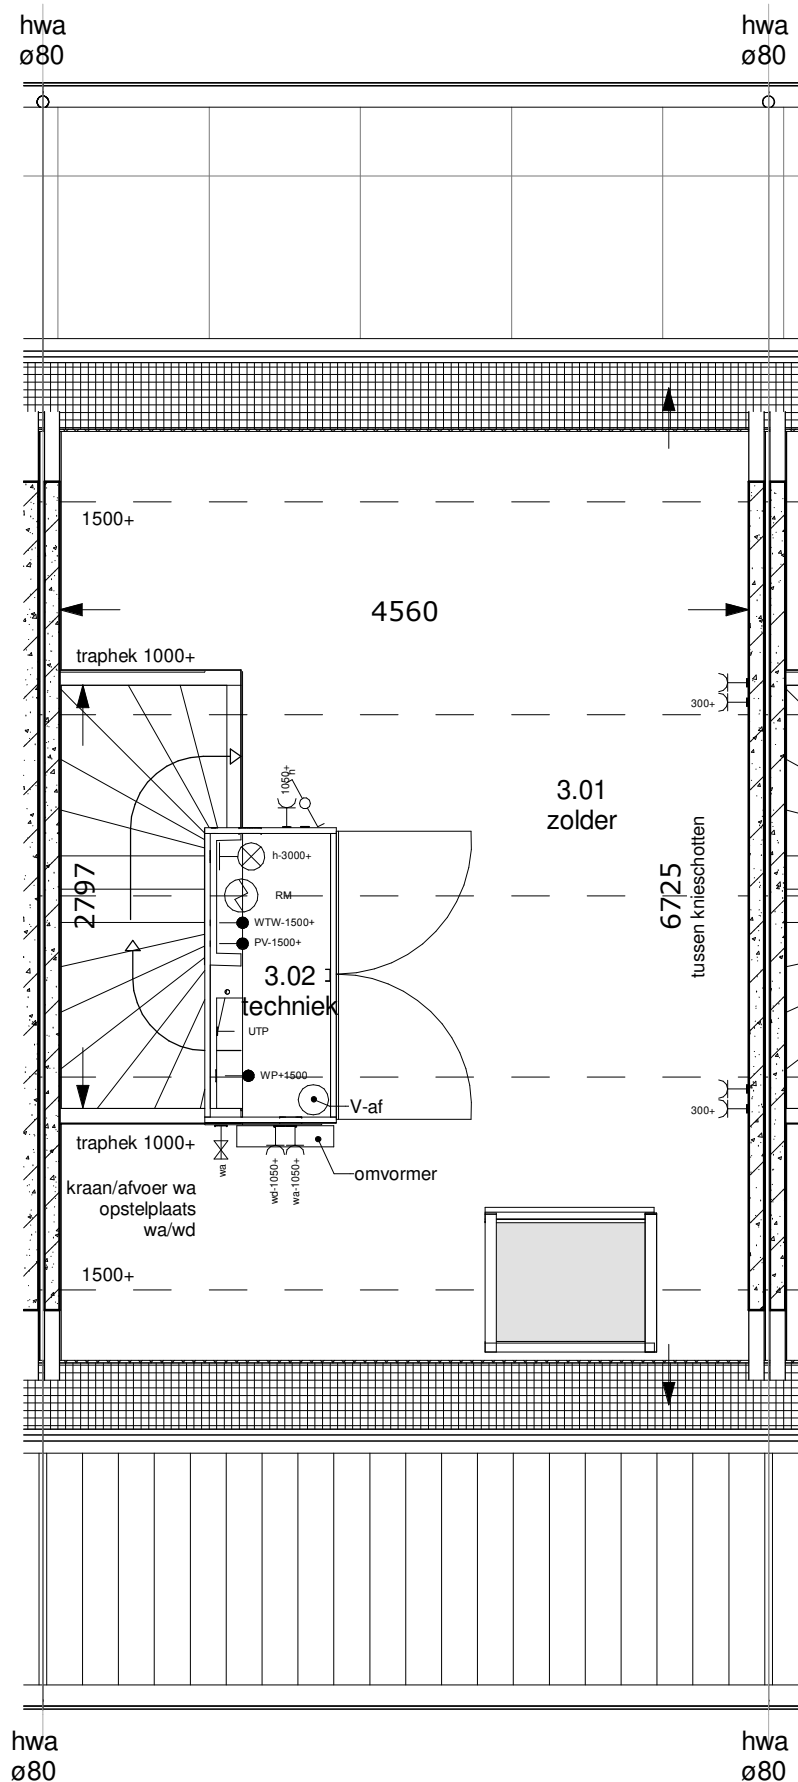

renvooi elektra

- ⊗ verlichting
- ⊗ lichteansluitpunt plafond
- ⊗ lichteansluitpunt wand

- schakelmateriaal
- schakelaar, enkelpolig
- schakelaar, wissel
- schakelaar, serie
- bel
- bel
- schel

- aansluitpunten
- leiding onbedraad (loos)
- leiding bedraad (afgedopt)
- aansluitpunt bedraad maar niet aangesloten in meterkast
- wandcontactdoos enkel (geaard)
- wandcontactdoos dubbel (geaard)
- wandcontactdoos dubbel (geaard)
- caï centrale antenne inrichting
- tel aansluitpunt telefoon
- leiding bedraad (niet afgemonteerd)
- periflex, 2 fase aansluiting

- overig
- th/CQ2 thermostaat
- RM rookmelder
- V-af ventilatie afvoer
- V-toe ventilatie toevoer
- kraan

"tekeningen zijn onder voorbehoud van product- en conceptverbeteringen"

renvooi ruimten

- | | | |
|------|--------------|-------------------|
| 1.01 | woonkamer | verblijfsruimte |
| 1.02 | keuken | verblijfsruimte |
| 1.03 | hal | verkeersruimte |
| 1.04 | toilet | toiletteruimte |
| 1.05 | meterkast | meterruimte |
| 1.06 | trapkast | opslagruimte |
| 2.01 | overloop | verkeersruimte |
| 2.02 | slaapkamer 1 | verblijfsruimte |
| 2.03 | slaapkamer 2 | verblijfsruimte |
| 2.04 | badkamer | badruimte |
| 3.01 | zolder | opslagruimte |
| 3.02 | techniek | technische ruimte |

Woningnummer: 34



Getekend: TB

Schaal: 1:50

Datum: 25-05-2022

Gewijzigd:

Wijz.:	Datum:
--------	--------

Projektnummer:
2022-201

Projekt:
Bergen op Zoom -
Markiezaatsweg

Betreft:
2e verdieping tussenwoning 4800
links

Tekeningnummer: **VK-34-VD2**