





Voorgevel
1 : 100




Linker zijgevel
1 : 100

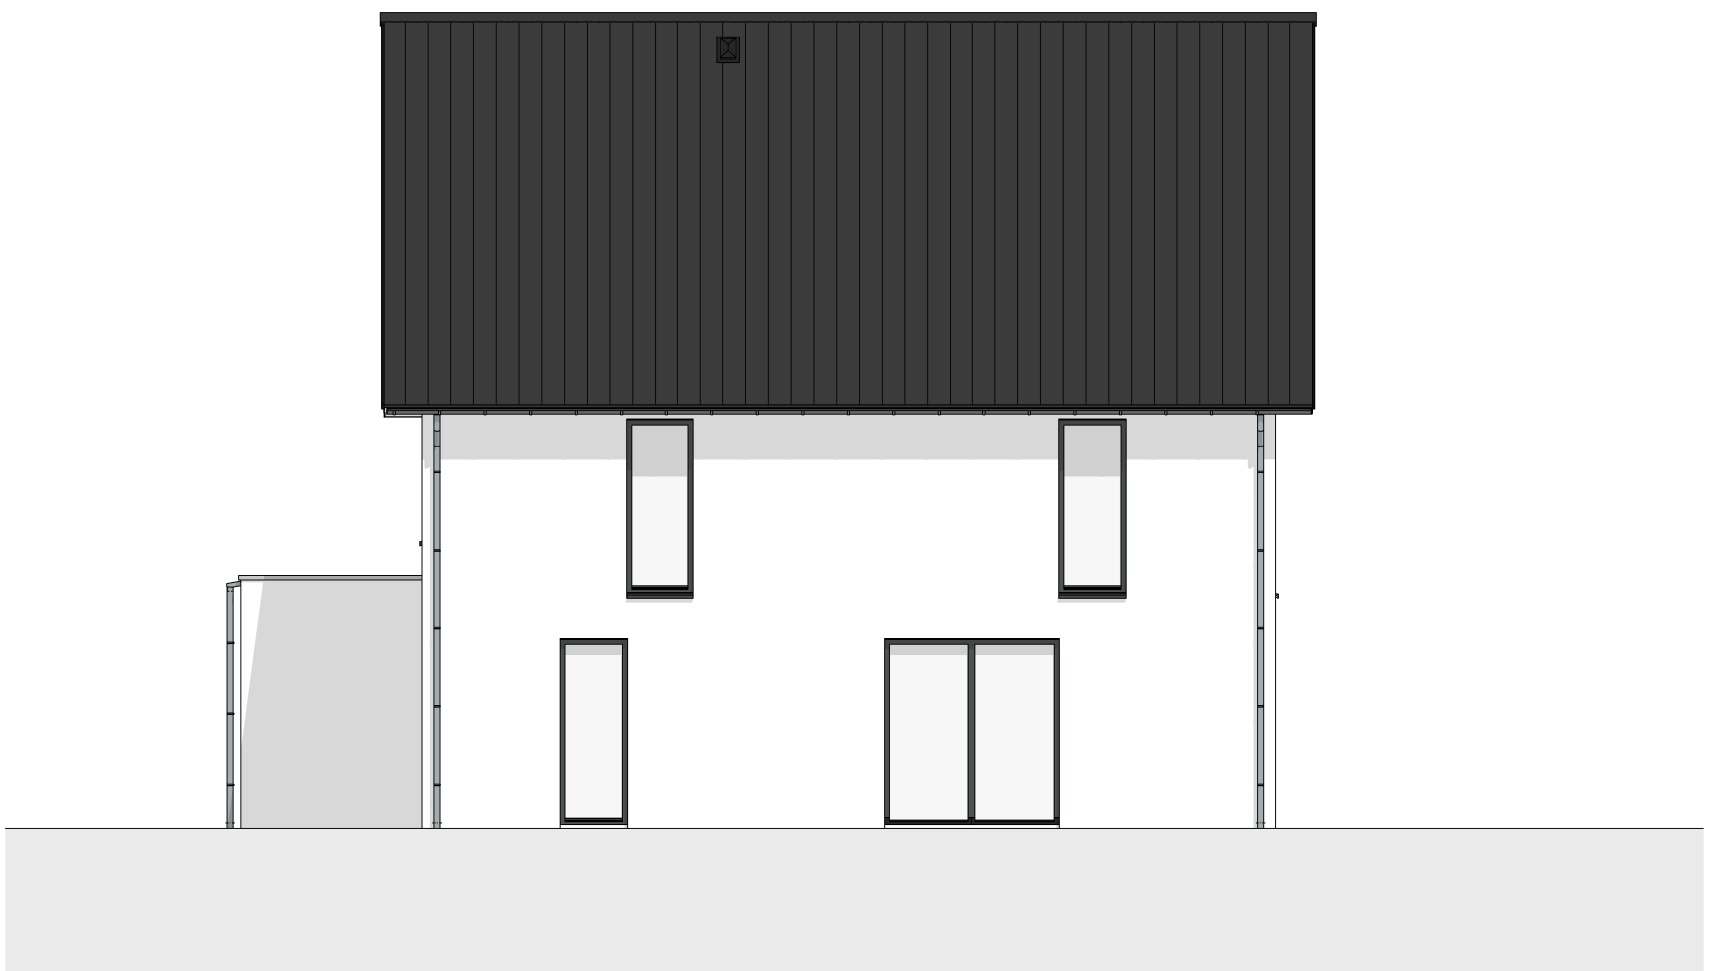


Achtergevel
1 : 100

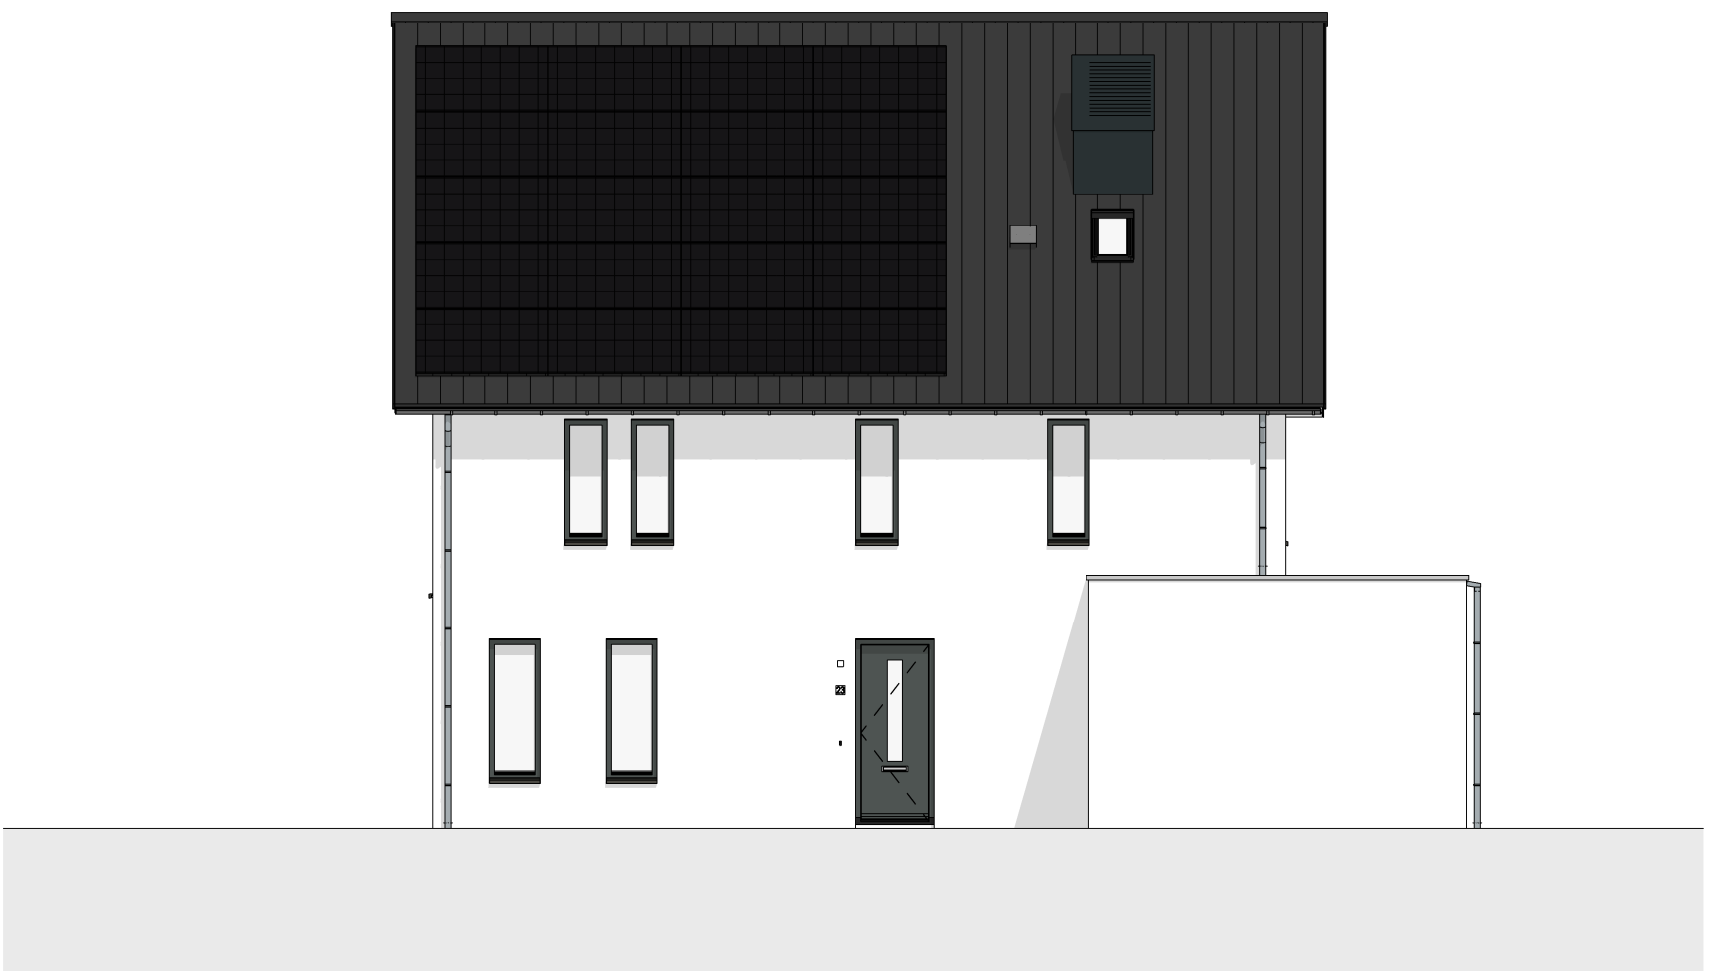


Rechter zijgevel
1 : 100

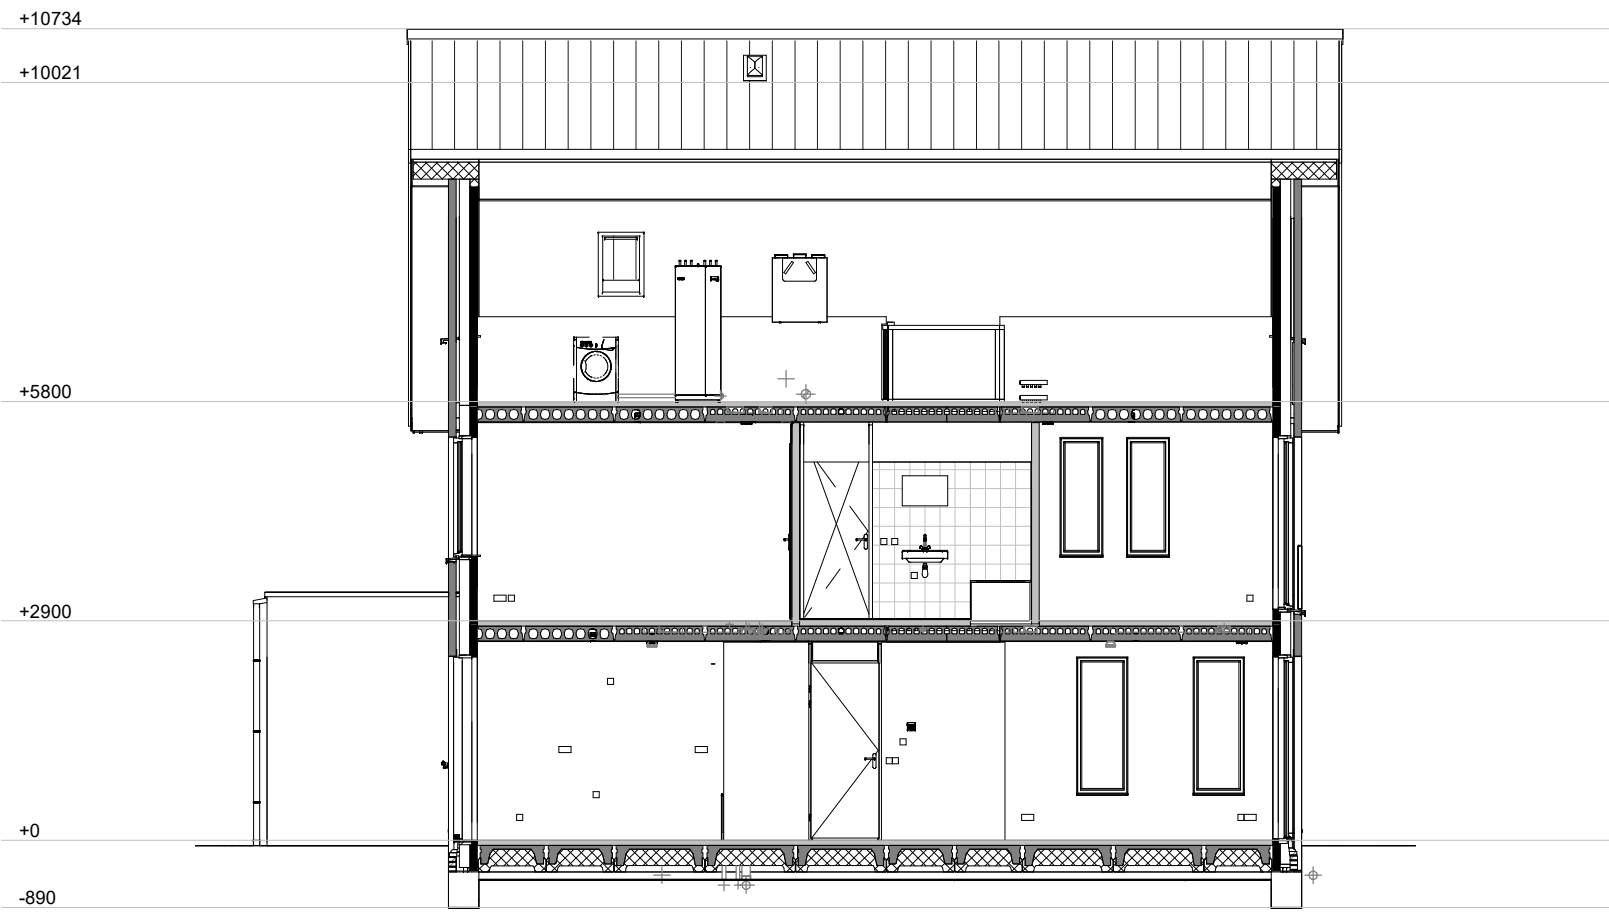


Doorsnede A-A
1 : 100

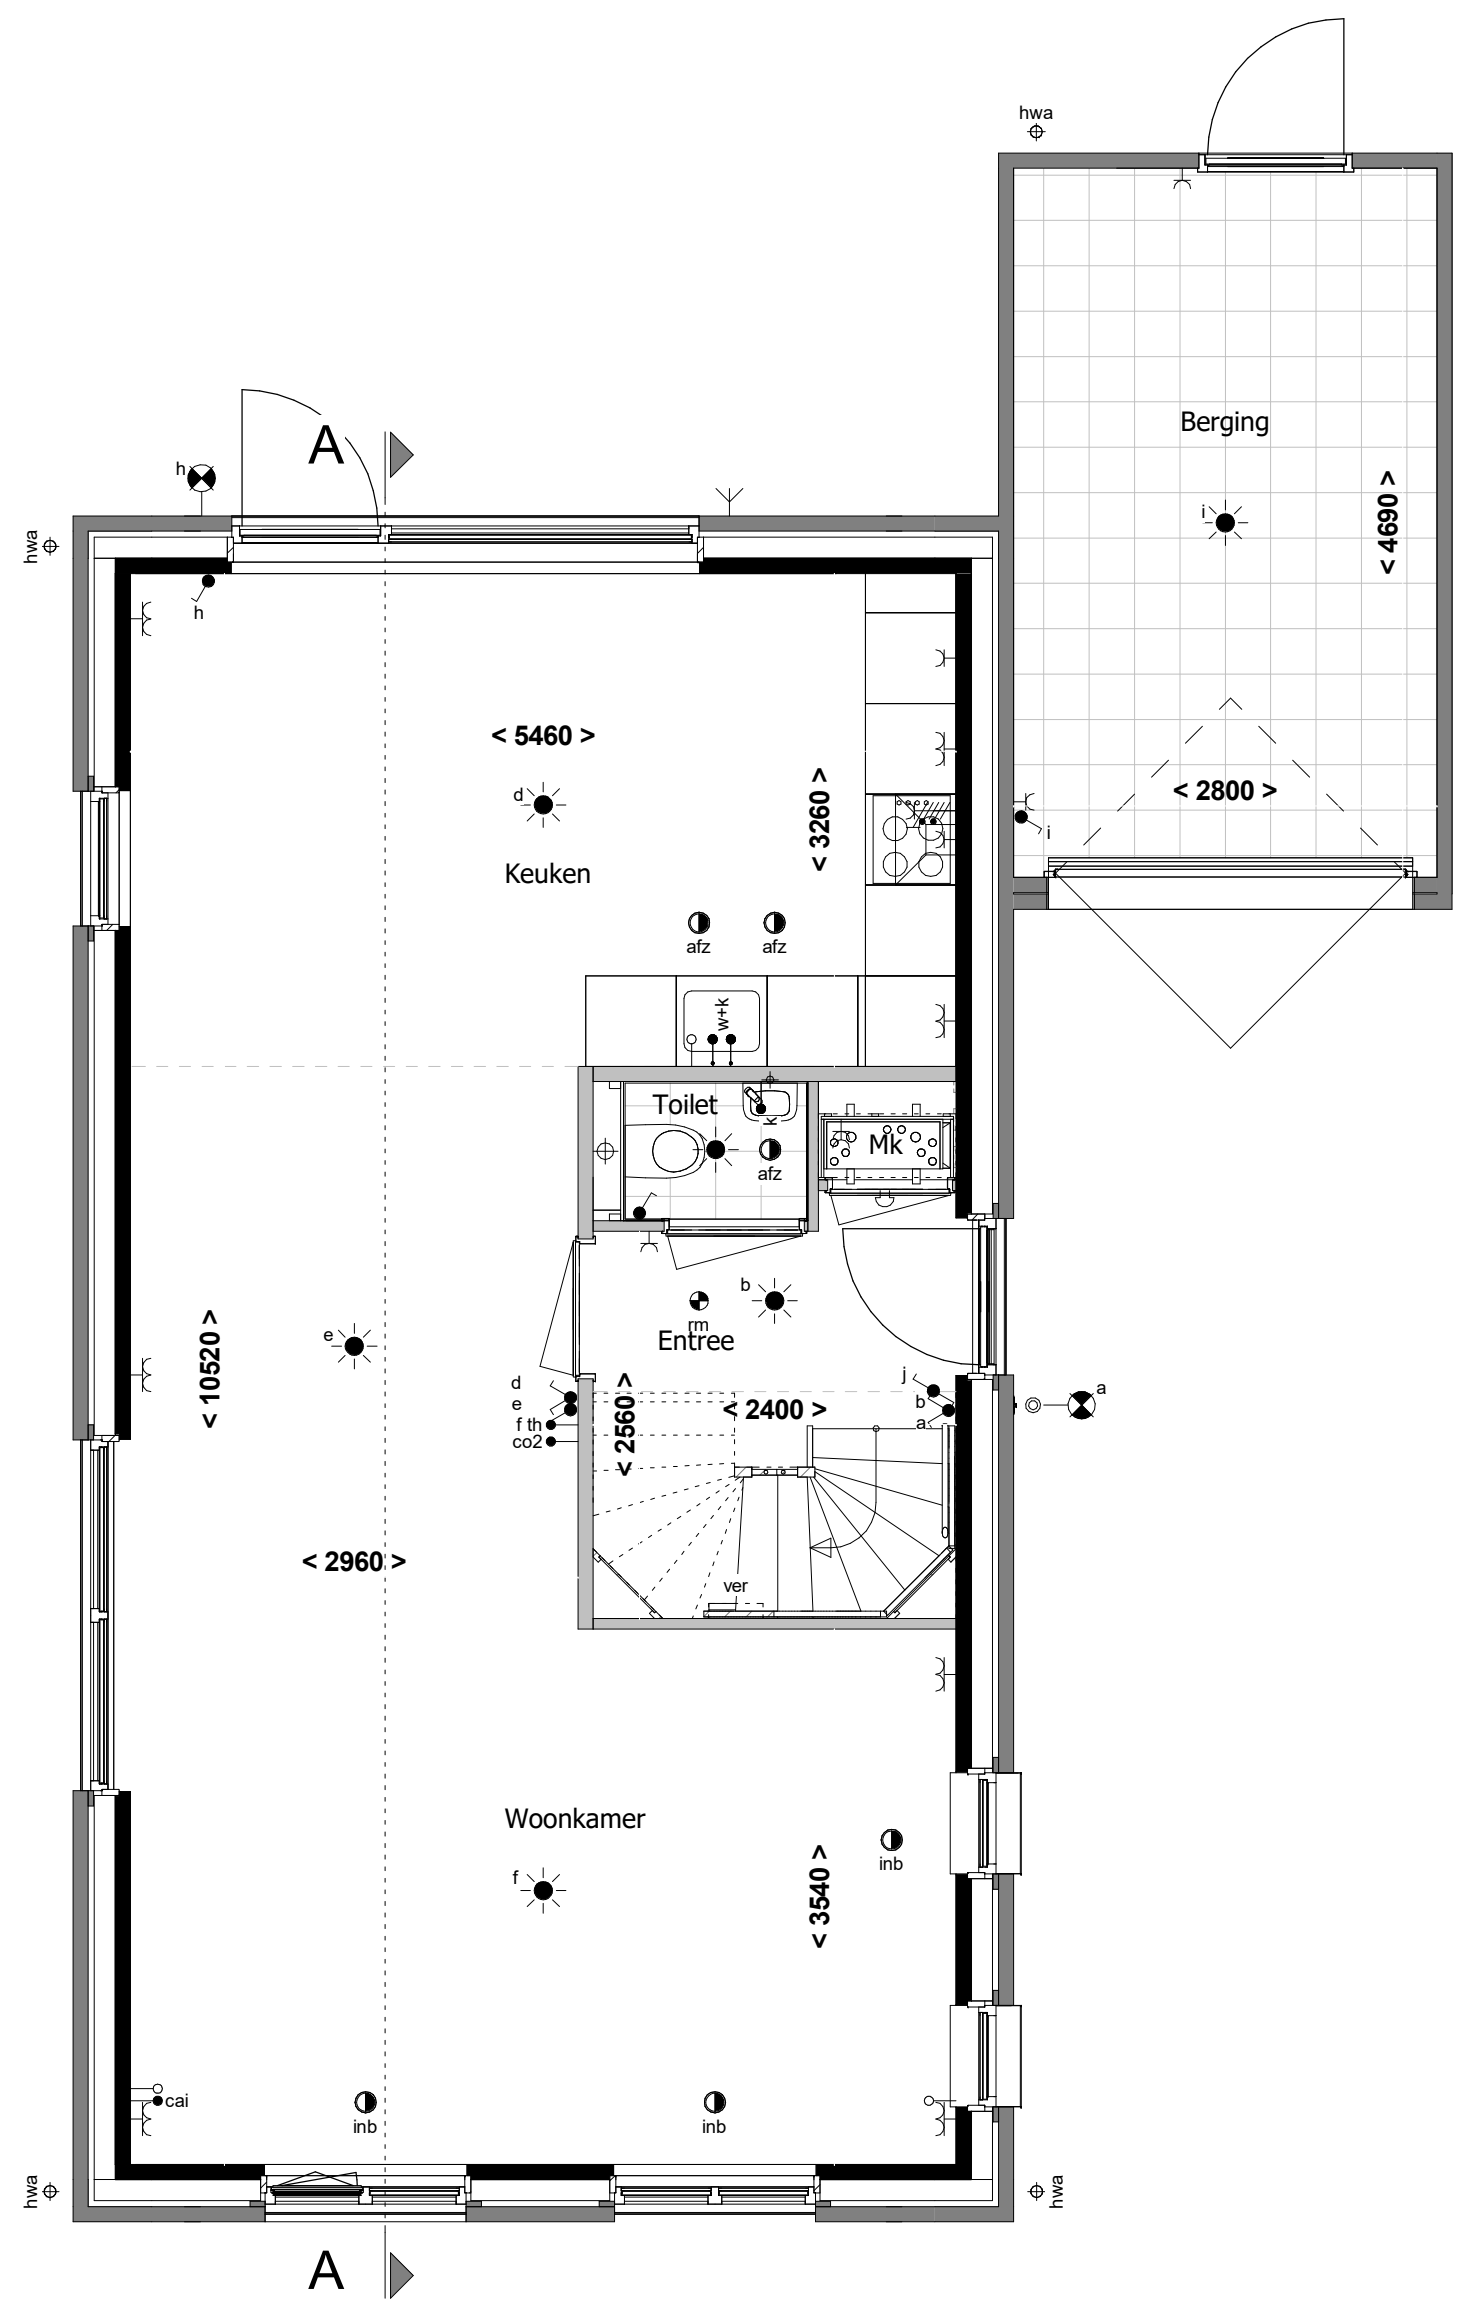

Begane grond
1 : 50

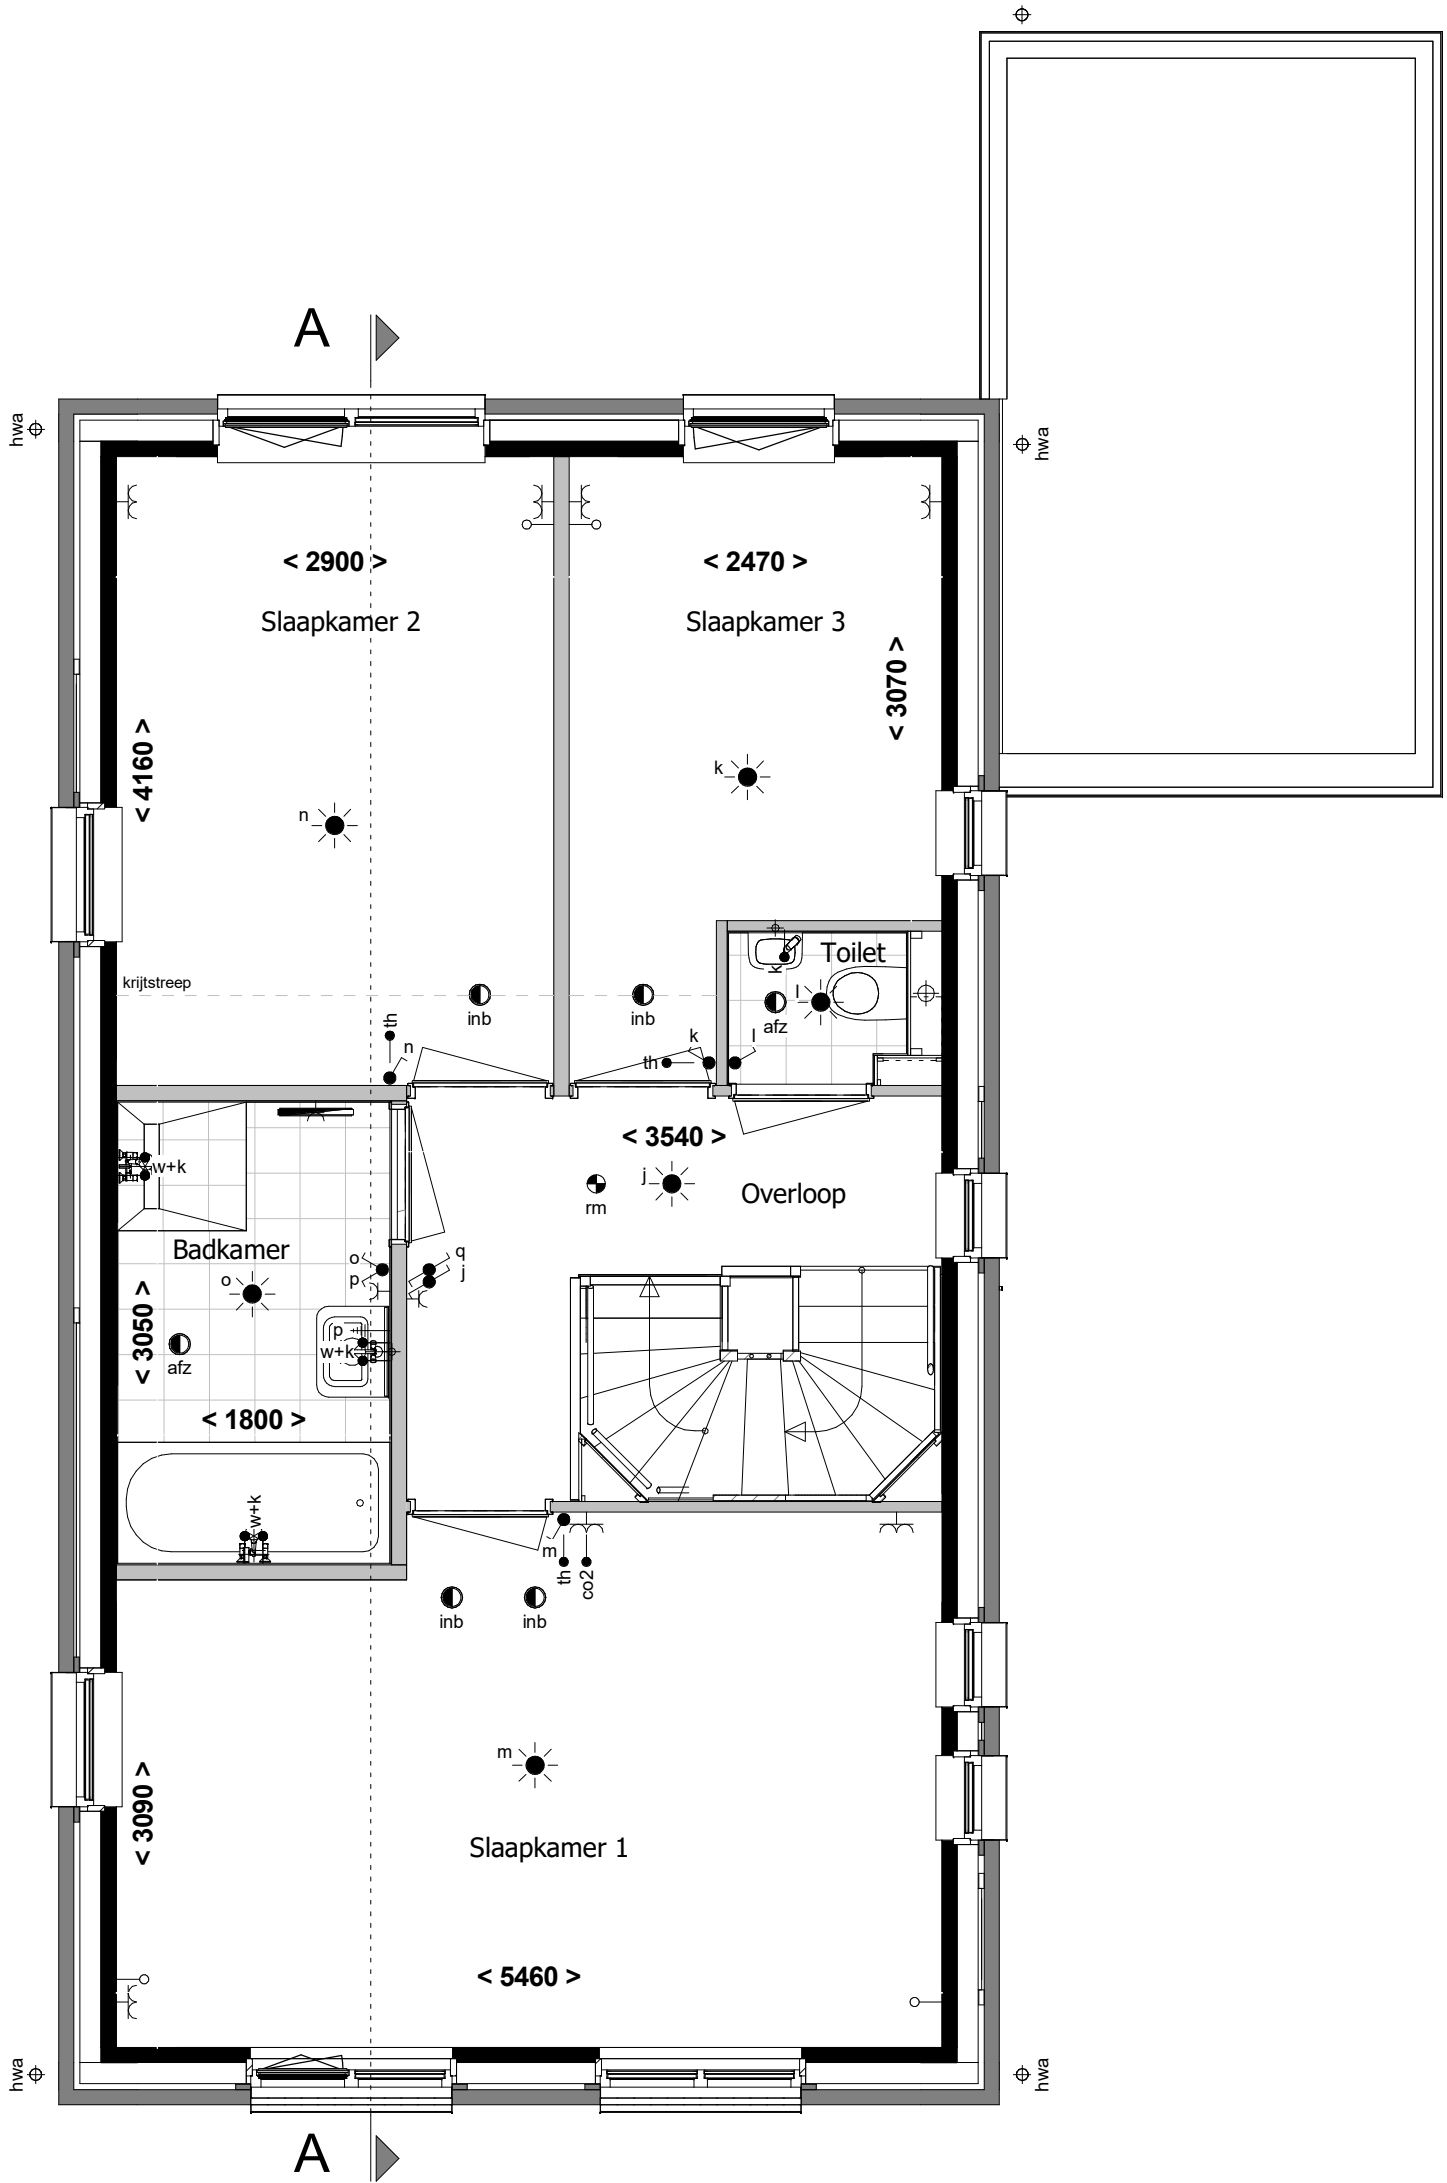

1e verdieping
1 : 50

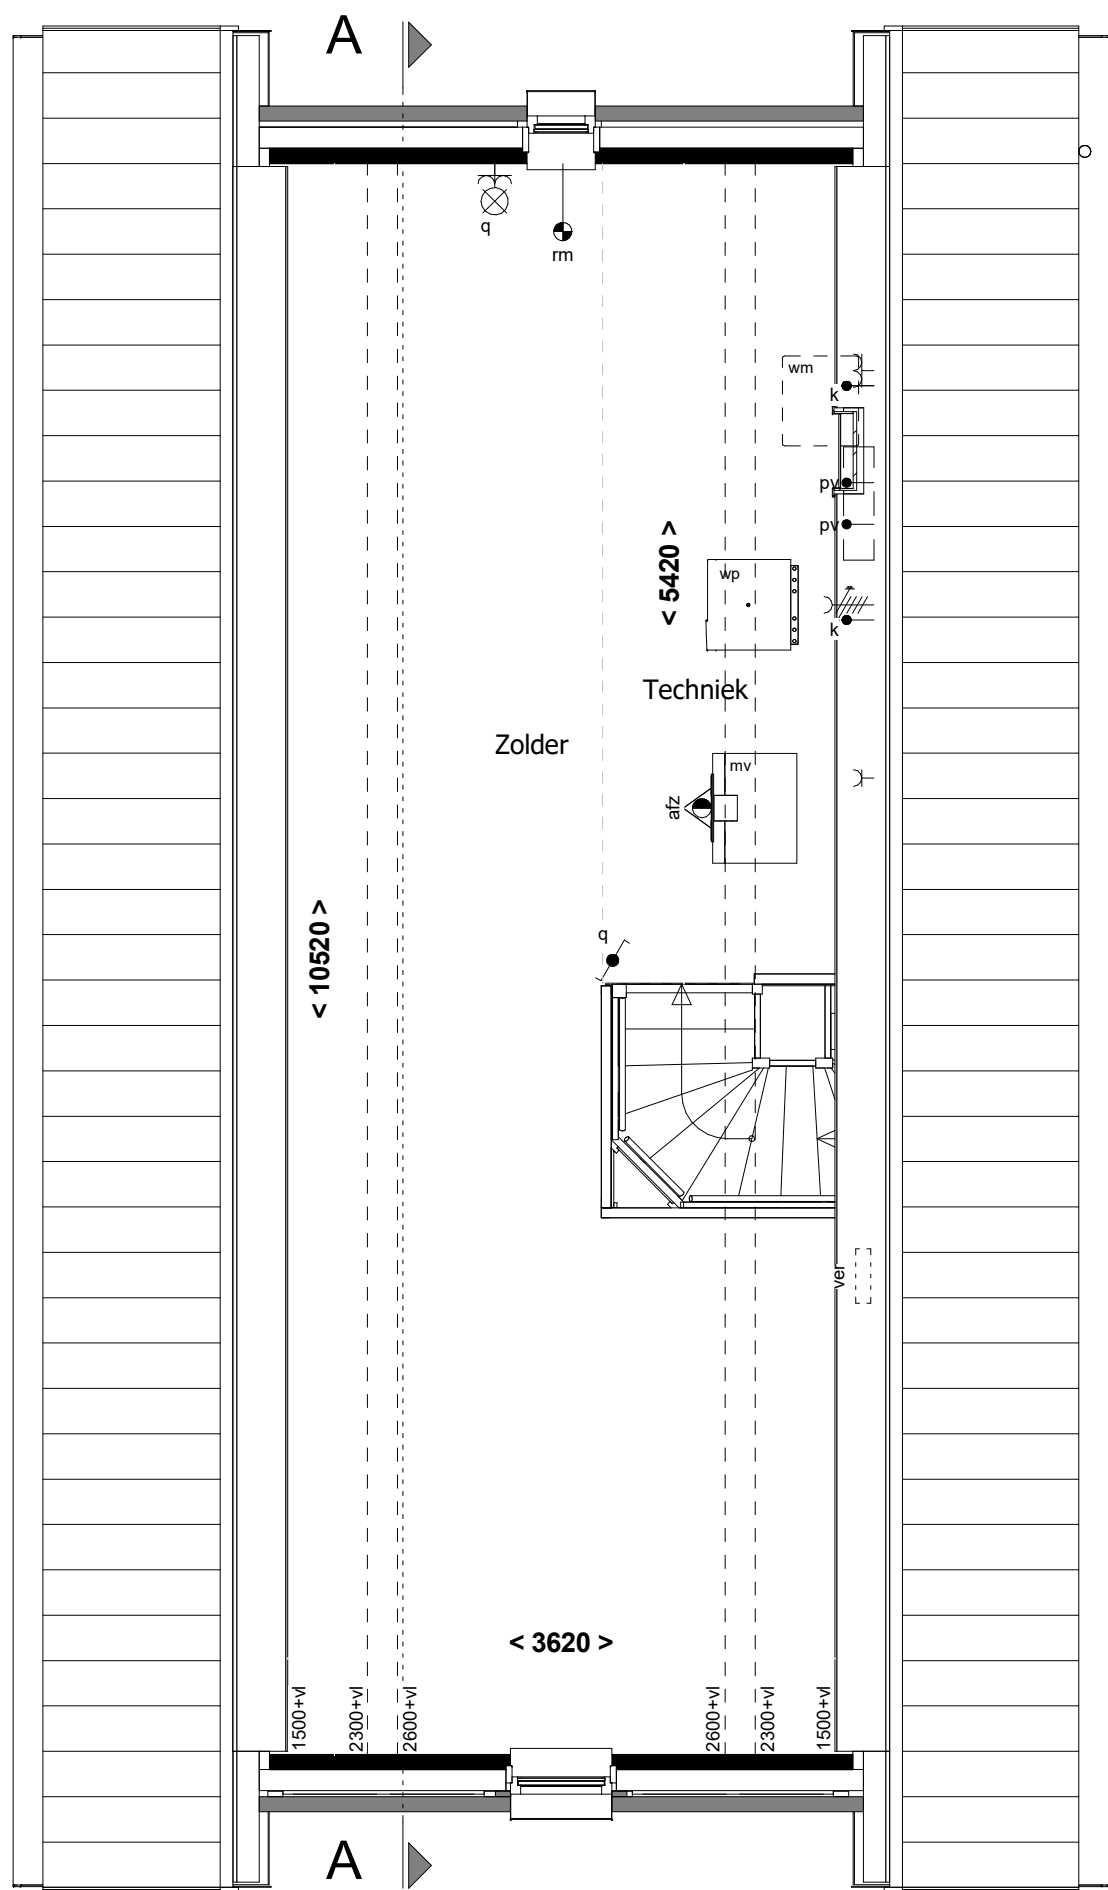

2e verdieping
1 : 50



Situatie
1 : 1000

RENNVOOI:

	schakelaar enkelpolig		CO2 sensor
	serieschakelaar		aansluitpunt centrale antenne installatie
	wisselschakelaar		bedraad perilex aansluiting t.b.v. koken
	kruisschakelaar		thermostaat
	plafondlichtpunt		koud water aansluiting
	wandaansluitpunt verlichting		koud + warm water aansluiting
	wandaansluitpunt verlichting buiten		loze leiding
	wandcontactdoos enkel geaard		centraal aardpunt
	wandcontactdoos enkel waterdicht		bel
	wandcontactdoos dubbel geaard		drukknop bel
	wandcontactdoos dubbel geaard		rookmelder
	bedrade leiding		mechanische ventilatie uit de wand
	elektrische radiator		afz
	gevelmetselwerk		inb
	gasbeton		wp
	prefab beton		ver
	houtskeletbouw wand		pv
	metal-stud wand		buitenkraan
	pergola		

Installatieopstellingen in de technische ruimtes zijn indicatief, definitieve inrichting en opstelling wordt door de installateur bepaald

Aantal pv-panelen zijn indicatief, definitief aantal panelen volgt na definitieve keuzes kopersopties en BENG berekening

METSELWERK:

	Wild verband kleur A lichtrood		Wild verband kleur C wit
	Verticaal tegel verband kleur A lichtrood		Verticaal tegel verband kleur C wit
	Horizontaal tegel verband kleur A lichtrood		Horizontaal tegel verband kleur C wit
	Wild verband kleur B donkerrood		Wild verband 10mm verdiept
	Verticaal tegel verband kleur B donkerrood		Verticaal tegel verband 10mm verdiept
	Horizontaal tegel verband kleur B donkerrood		Horizontaal tegel verband 10mm verdiept

revisie nr: omschrijving:

datum: door:

status: Definitief

project:	59 woningen Bergen op Zoom
Fase 2, buurt 4b	
onderdeel:	Verkoop bnr. 37
opdr.gever:	BPD
proj. nr.:	16504
formaat:	A1XL
blad:	400-B37
schaal:	1:50 / 1:100
getekend:	TGR/RSR
datum:	10-03-2022

Schutte
bouw & ontwikkeling

Grote Voort 201, Zwolle
Postbus 569 8000 AN Zwolle

T 038 - 427 47 67
F 038 - 421 10 84

www.schuttebouw.nl

Deze tekening is eigendom van Schutte bouw & ontwikkeling en mag onder onze toestemming niet worden gekopieerd, verspreid of anderszins openbaar gemaakt. Het kopiëren van deze tekening is strafbaar.