




Voorgevel
1:100

Achtergevel
1:100

Rechter zijgevel
1:100

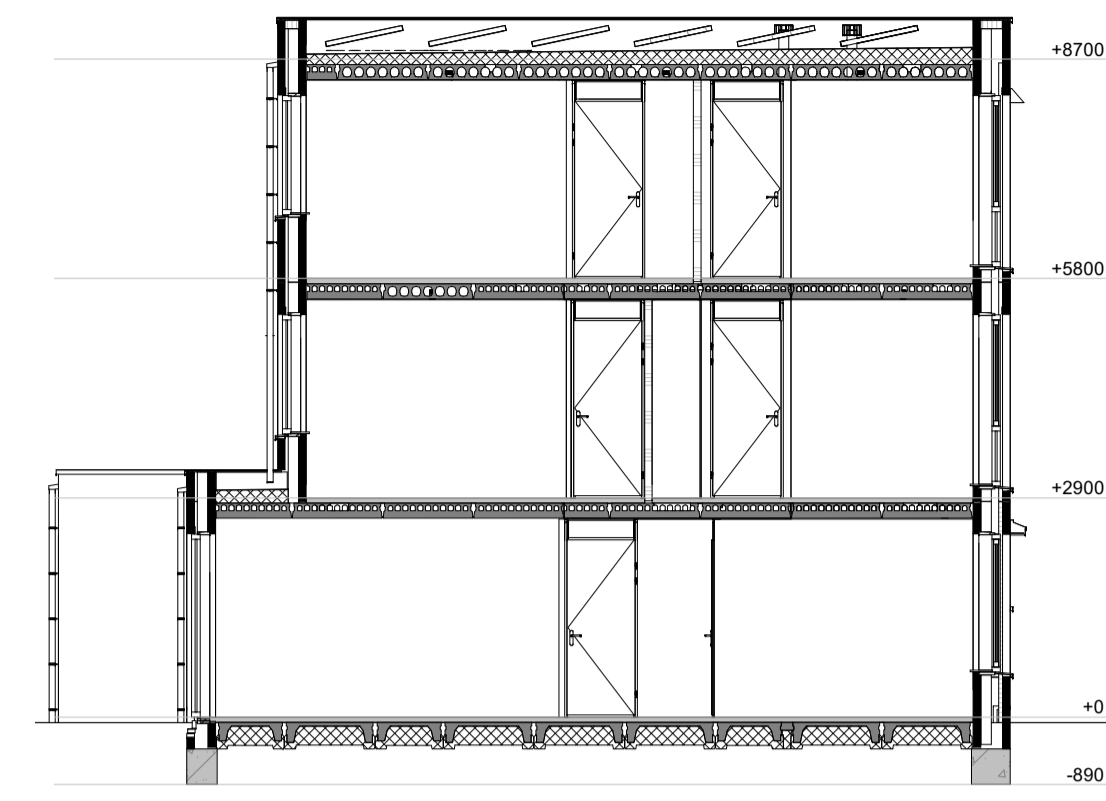


Doorsnede A-A
1:100

RENVOOI:


- | | |
|---------------------------------------|---|
| ● schakelaar enkelpolig | co2 ● CO2 sensor |
| ● lichtsterkte regelaar (dimmer) | RH ● RH sensor |
| ● schakelaar tweepolig | RF ● RF sensor |
| ● mv driefasenschakelaar | caj ● aansluitpunt centrale antenne installatie |
| ● serieschakelaar | per ● bedraad perilex aansluiting t.b.v. koken |
| ● wisselchakelaar | tel ● telecom aansluiting |
| ● plafondlichtpunt | th ● thermostaat |
| ● wandaansluitpunt verlichting | w+k ● water aansluiting warm en koud |
| ● wandaansluitpunt verlichting buiten | k ● water aansluiting koud |
| ● verlichtingsarmatuur waterdicht | loze leiding |
| ● wandcontactdoos enkel geaard | —+— centraal aardpunt |
| ● wandcontactdoos enkel waterdicht | bel |
| ● wandcontactdoos dubbel geaard | ● drukknoop bel |
| ● wandcontactdoos dubbel waterdicht | ● rookmelder |
| ● bedrade leiding | ● mechanische ventilatie uit de wand |
| ■ gevelmetselwerk | ● afz afzuigpunt |
| ■ gasbeton | ● inb inblaaspunt |
| ■ prefab beton | ● buitenkraan |
| ■ betontegets 300x300 | ● elektrische radiator |
| | — Leidingschacht |

Metselwerk:


- | | |
|---|---------------------------------------|
| ■ Wild verband kleur A lichtrood | ■ Wild verband kleur C wit |
| ■ Verticaal legverband kleur A lichtrood | ■ Verticaal legverband kleur C wit |
| ■ Horizontaal legverband kleur A lichtrood | ■ Horizontaal legverband kleur C wit |
| ■ Rollaag kleur A lichtrood | ■ Rollaag kleur C wit |
| ■ Wild verband kleur B donkerrood | ■ Wild verband 10mm verdept |
| ■ Verticaal legverband kleur B donkerrood | ■ Verticaal legverband 10mm verdept |
| ■ Horizontaal legverband kleur B donkerrood | ■ Horizontaal legverband 10mm verdept |
| ■ Rollaag kleur B donkerrood | |

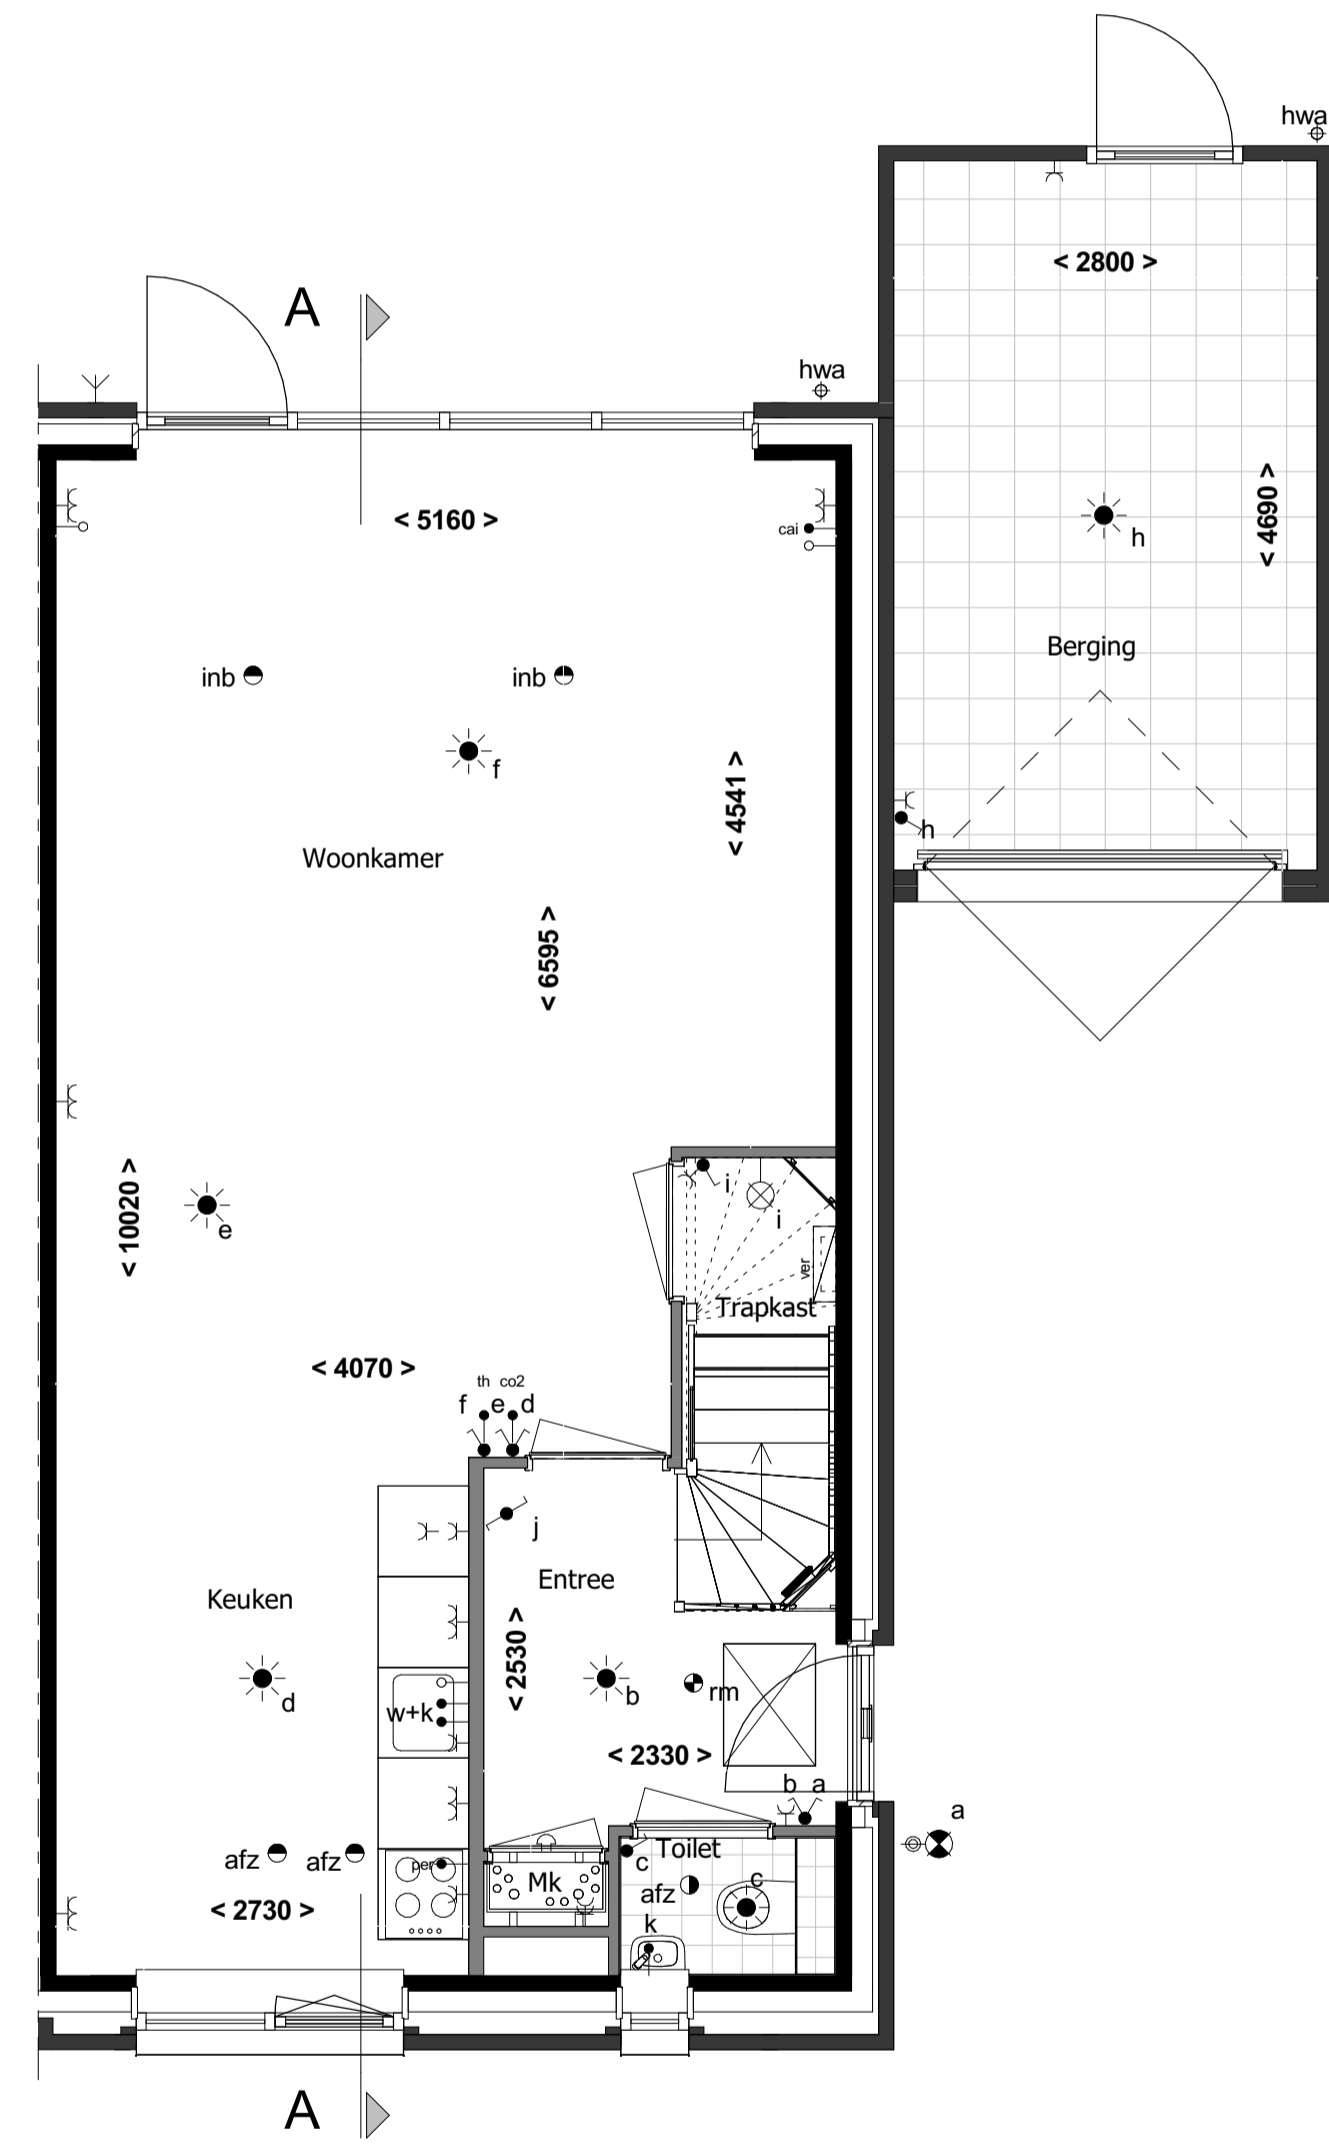


Begane grond
1:50

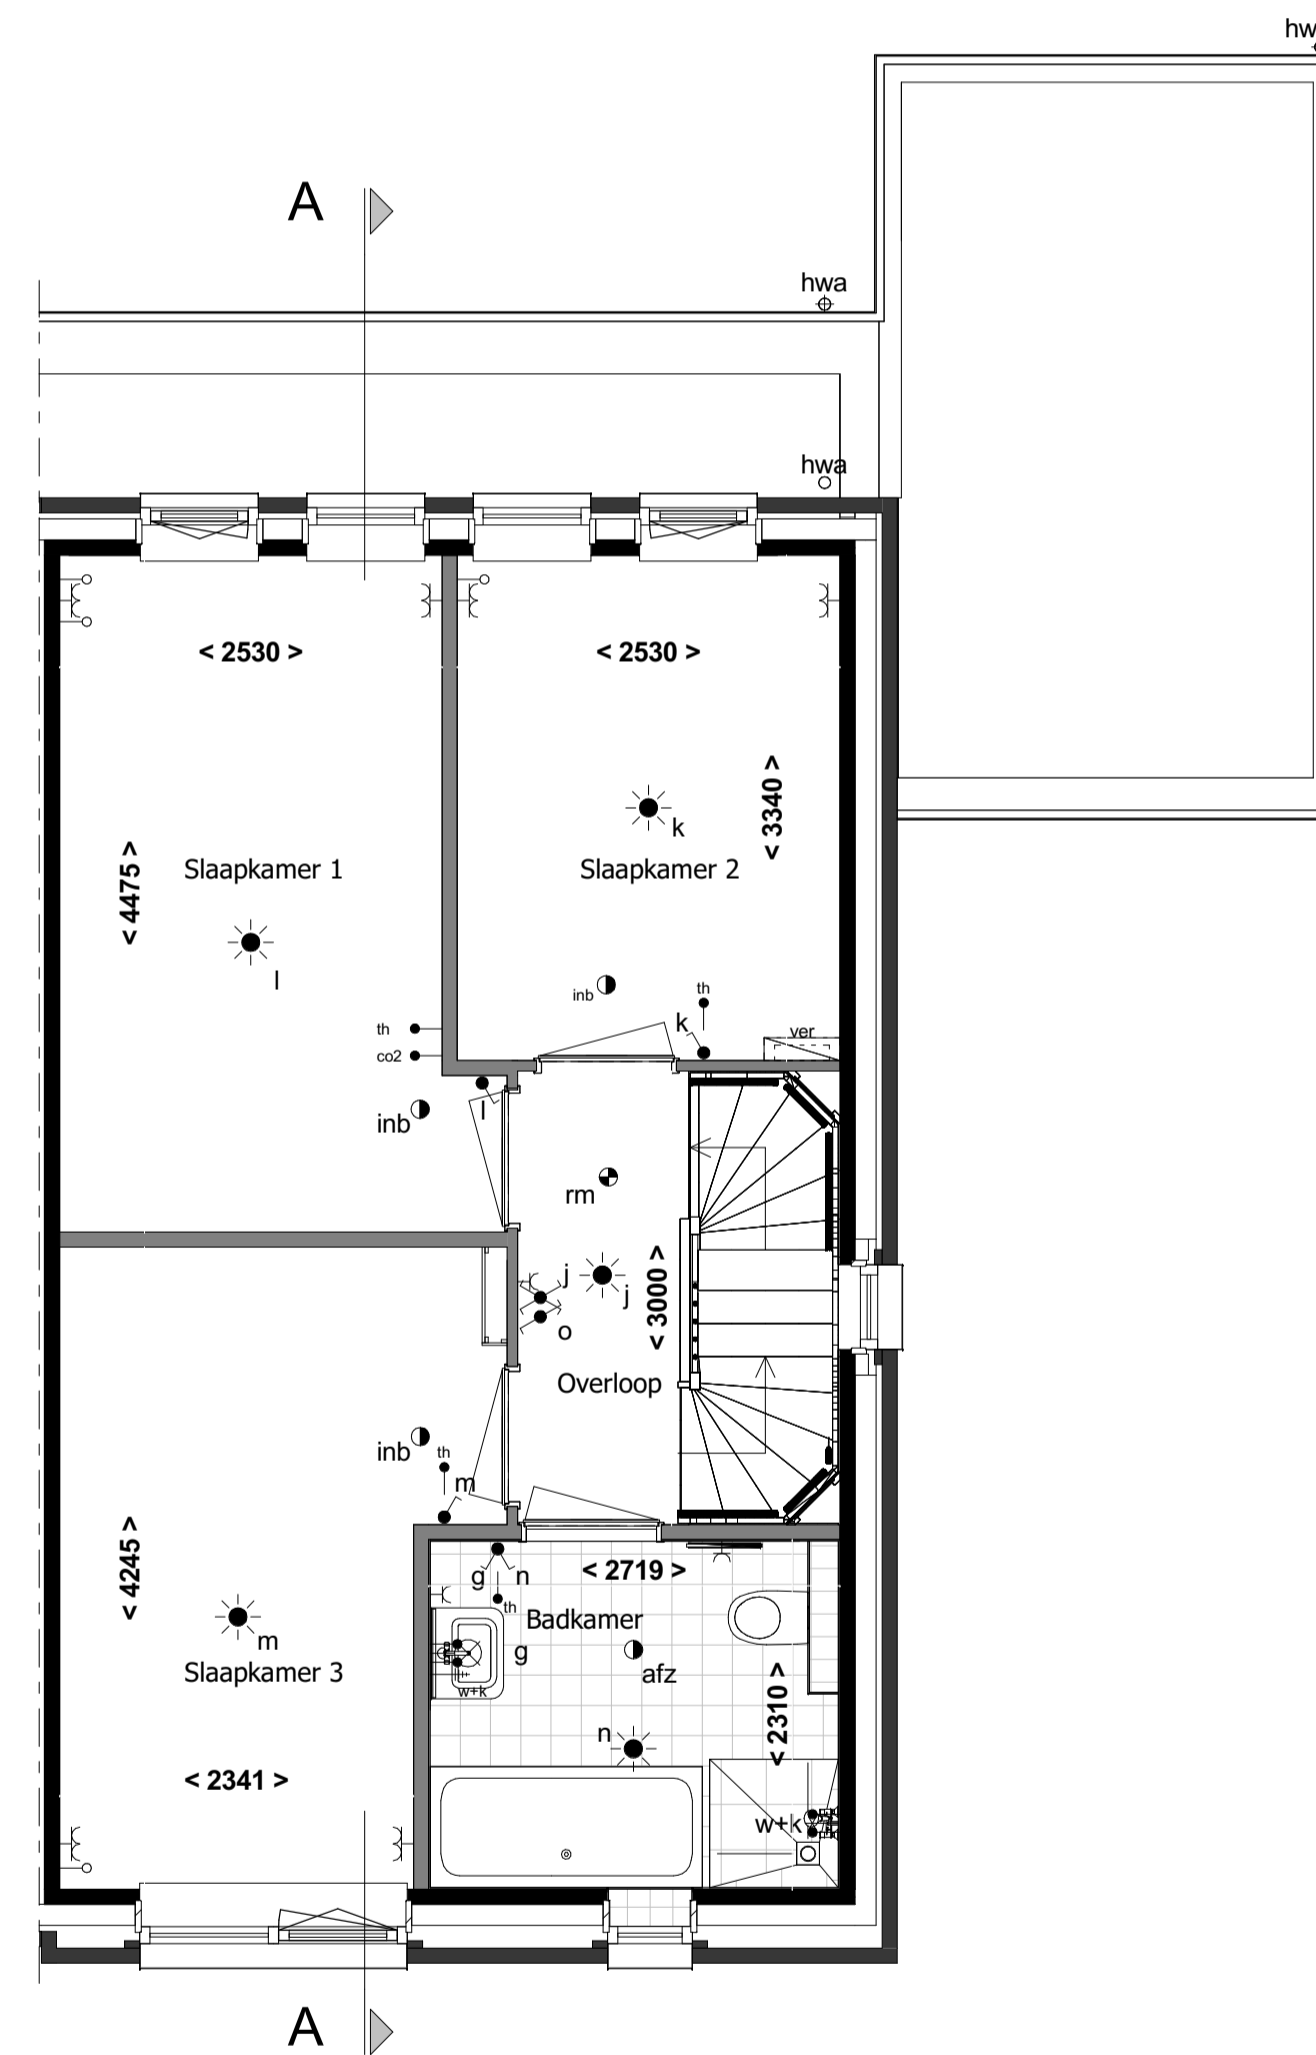

1e verdieping
1:50

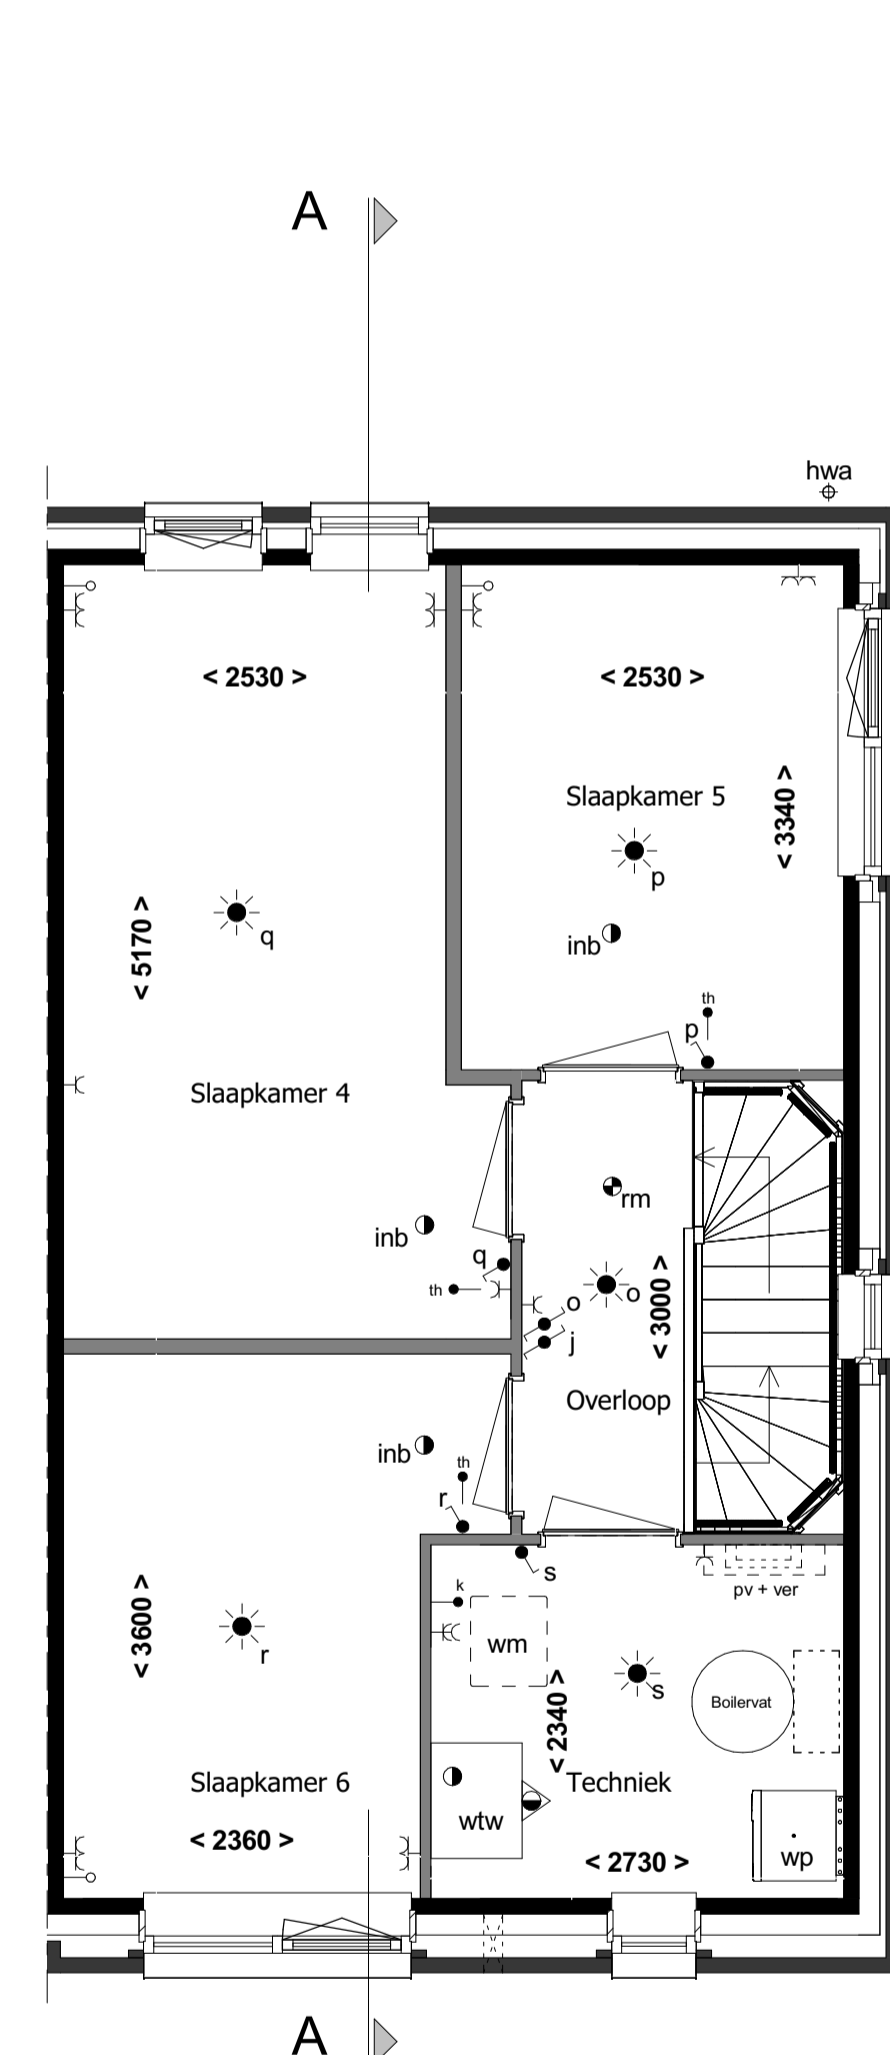

2e verdieping
1:50

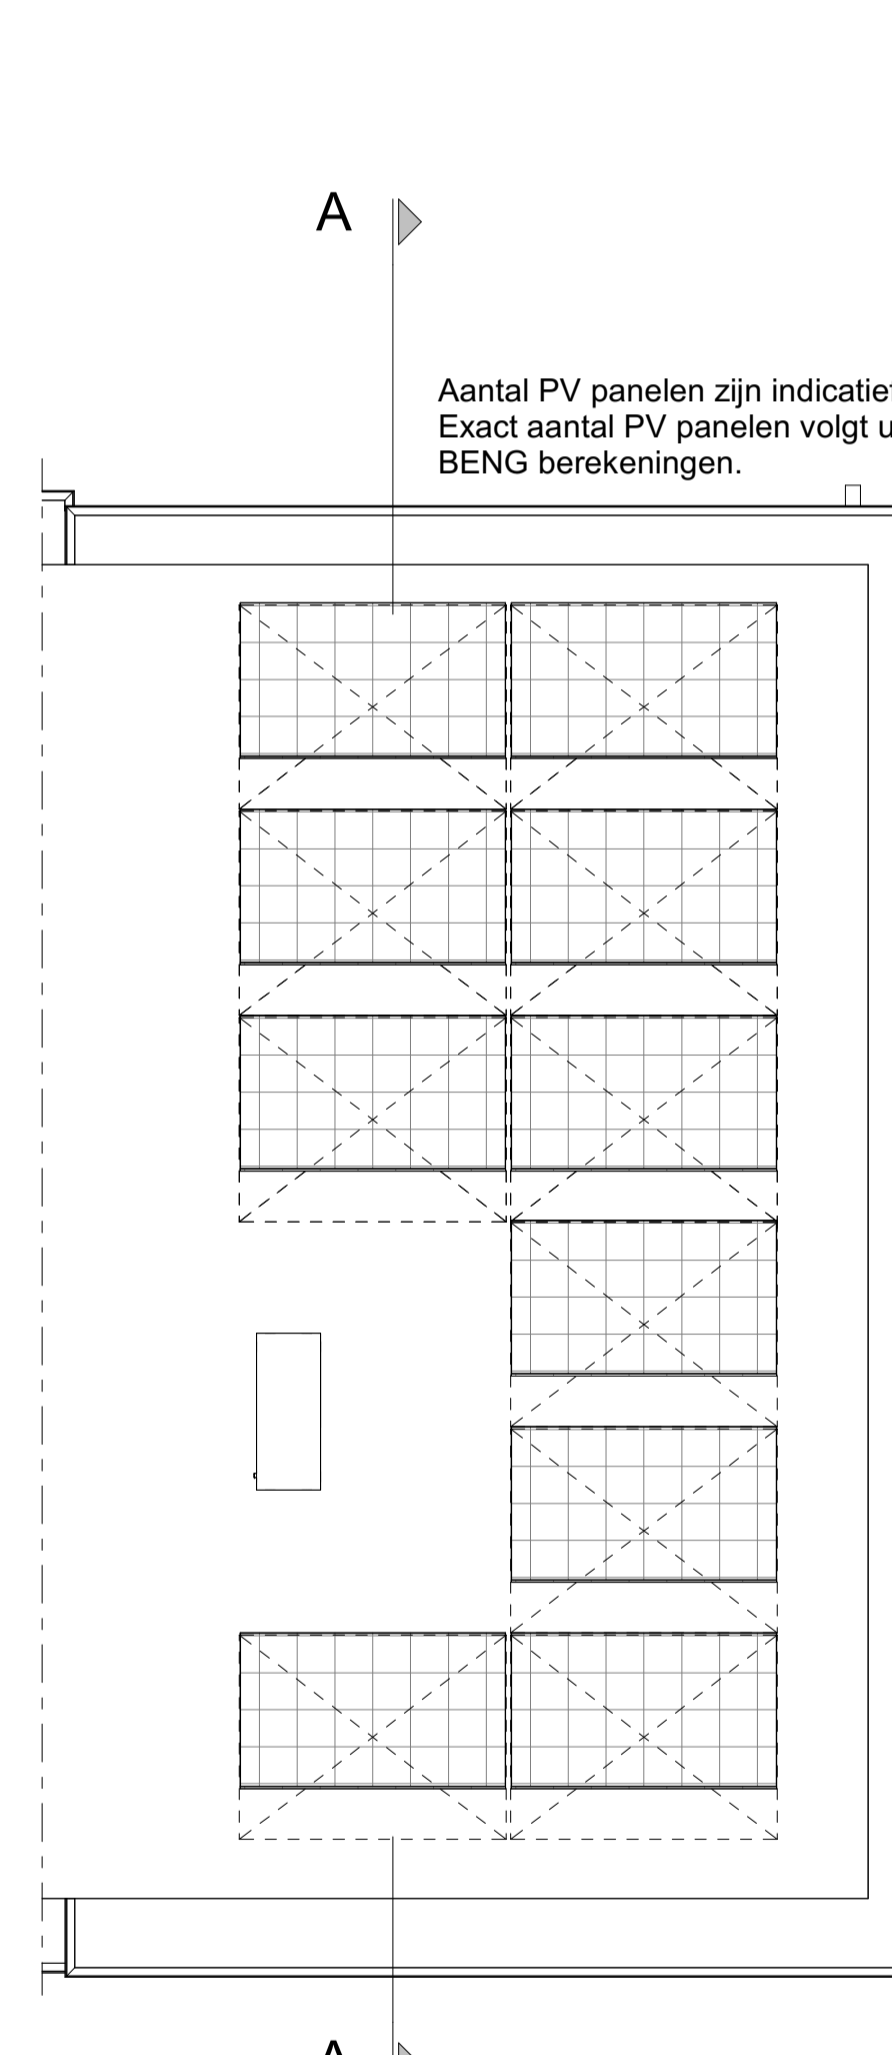


Dak
1:50

Aantal PV panelen zijn indicatief.
Exact aantal PV panelen volgt uit
BENG berekeningen.



Situatie 1:1000

revisie nr: omschrijving: datum: door:

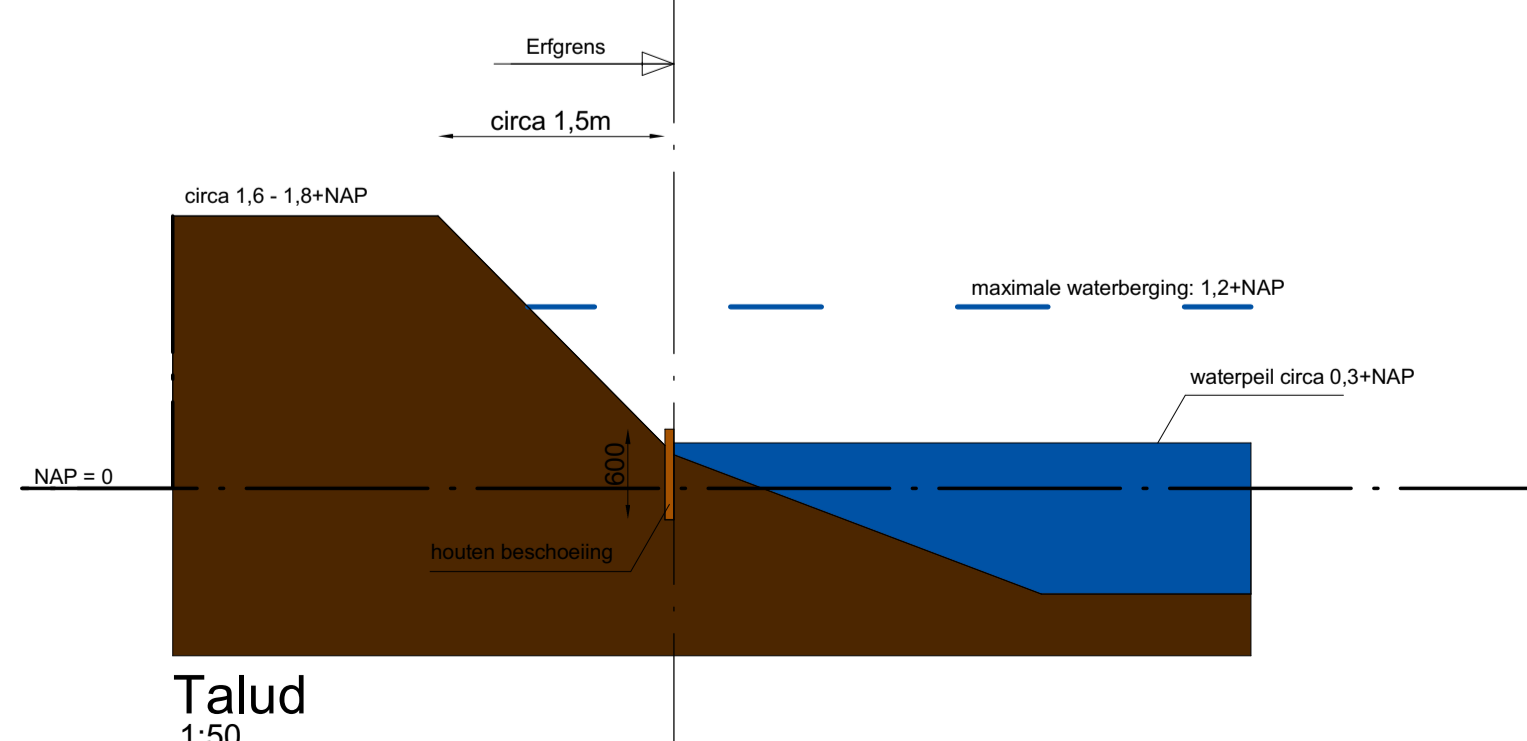

Talud
1:50

status: Definitief

project:	53 woningen Bergen op Zoom		
onderdeel:	Blok A4		
opdr.gever:	Verkooptekening bouwnummer 47		
proj. nr.:	16476	formaat: 841*594mm A1	blad: 400-B47
schaal:	1:50 / 1:100	getekend: tgr	datum: 15-04-2021

Schutte
bouw & ontwikkeling

Grote Voort 201 Zwolle
Postbus 569 8000 AN Zwolle

T 038 - 427 47 67
F 038 - 421 10 84

WOON4P
www.schuttebouw.nl

deze tekening is eigendom van Schutte bouw & ontwikkeling en mag zonder onze toestemming niet worden gekopieerd, vermenigvuldigd of aan derden ter inzage worden gegeven