



- ### RENVOOI:
- schakelaar enkelpolig
 - lichtsterkte regelaar (dimmer)
 - schakelaar tweepolig
 - mv driefaseschakelaar
 - serieschakelaar
 - wisselschakelaar
 - trekchakelaar
 - kruisschakelaar
 - plafondlichtpunt
 - wandaanlooppunt verlichting
 - wandaanlooppunt verlichting buiten
 - verlichtingsarmatuur waterdicht
 - wandcontactdoos enkel geaard
 - wandcontactdoos enkel waterdicht
 - wandcontactdoos dubbel geaard
 - wandcontactdoos dubbel geaard
 - bedrade leiding
 - gevelmetselwerk
 - gasbeton
 - prefab beton
 - metalstud
 - co2 CO2 sensor
 - RH RH sensor
 - RF RF sensor
 - cai aansluitpunt centrale antenne installatie
 - per bedraad perflex aansluiting l.b.v. koken
 - tel telecom aansluiting
 - th thermostaat
 - w+k water aansluiting warm en koud
 - k water aansluiting koud
 - loze leiding
 - centraal aardpunt
 - bel
 - drukknop bel
 - rookmelder
 - mechanische ventilatie uit de wand
 - afz afzuigpunt
 - inb inblaaspunt
 - buitenkraan
 - beton tegels
 - leidsingschacht


- ### METSELWERK:
- Wildverband kleur A lichtrood
 - Verticaal tegelverband kleur A lichtrood
 - Horizontaal tegelverband kleur A lichtrood
 - Rollaag kleur A lichtrood
 - Wildverband kleur B donkerrood
 - Verticaal tegelverband kleur B donkerrood
 - Horizontaal tegelverband kleur B donkerrood
 - Rollaag kleur B donkerrood
 - Wildverband kleur C wit
 - Verticaal tegelverband kleur C wit
 - Horizontaal tegelverband kleur C wit
 - Rollaag kleur C wit
 - Wildverband 10mm verdiept
 - Verticaal tegelverband 10mm verdiept
 - Horizontaal tegelverband 10mm verdiept

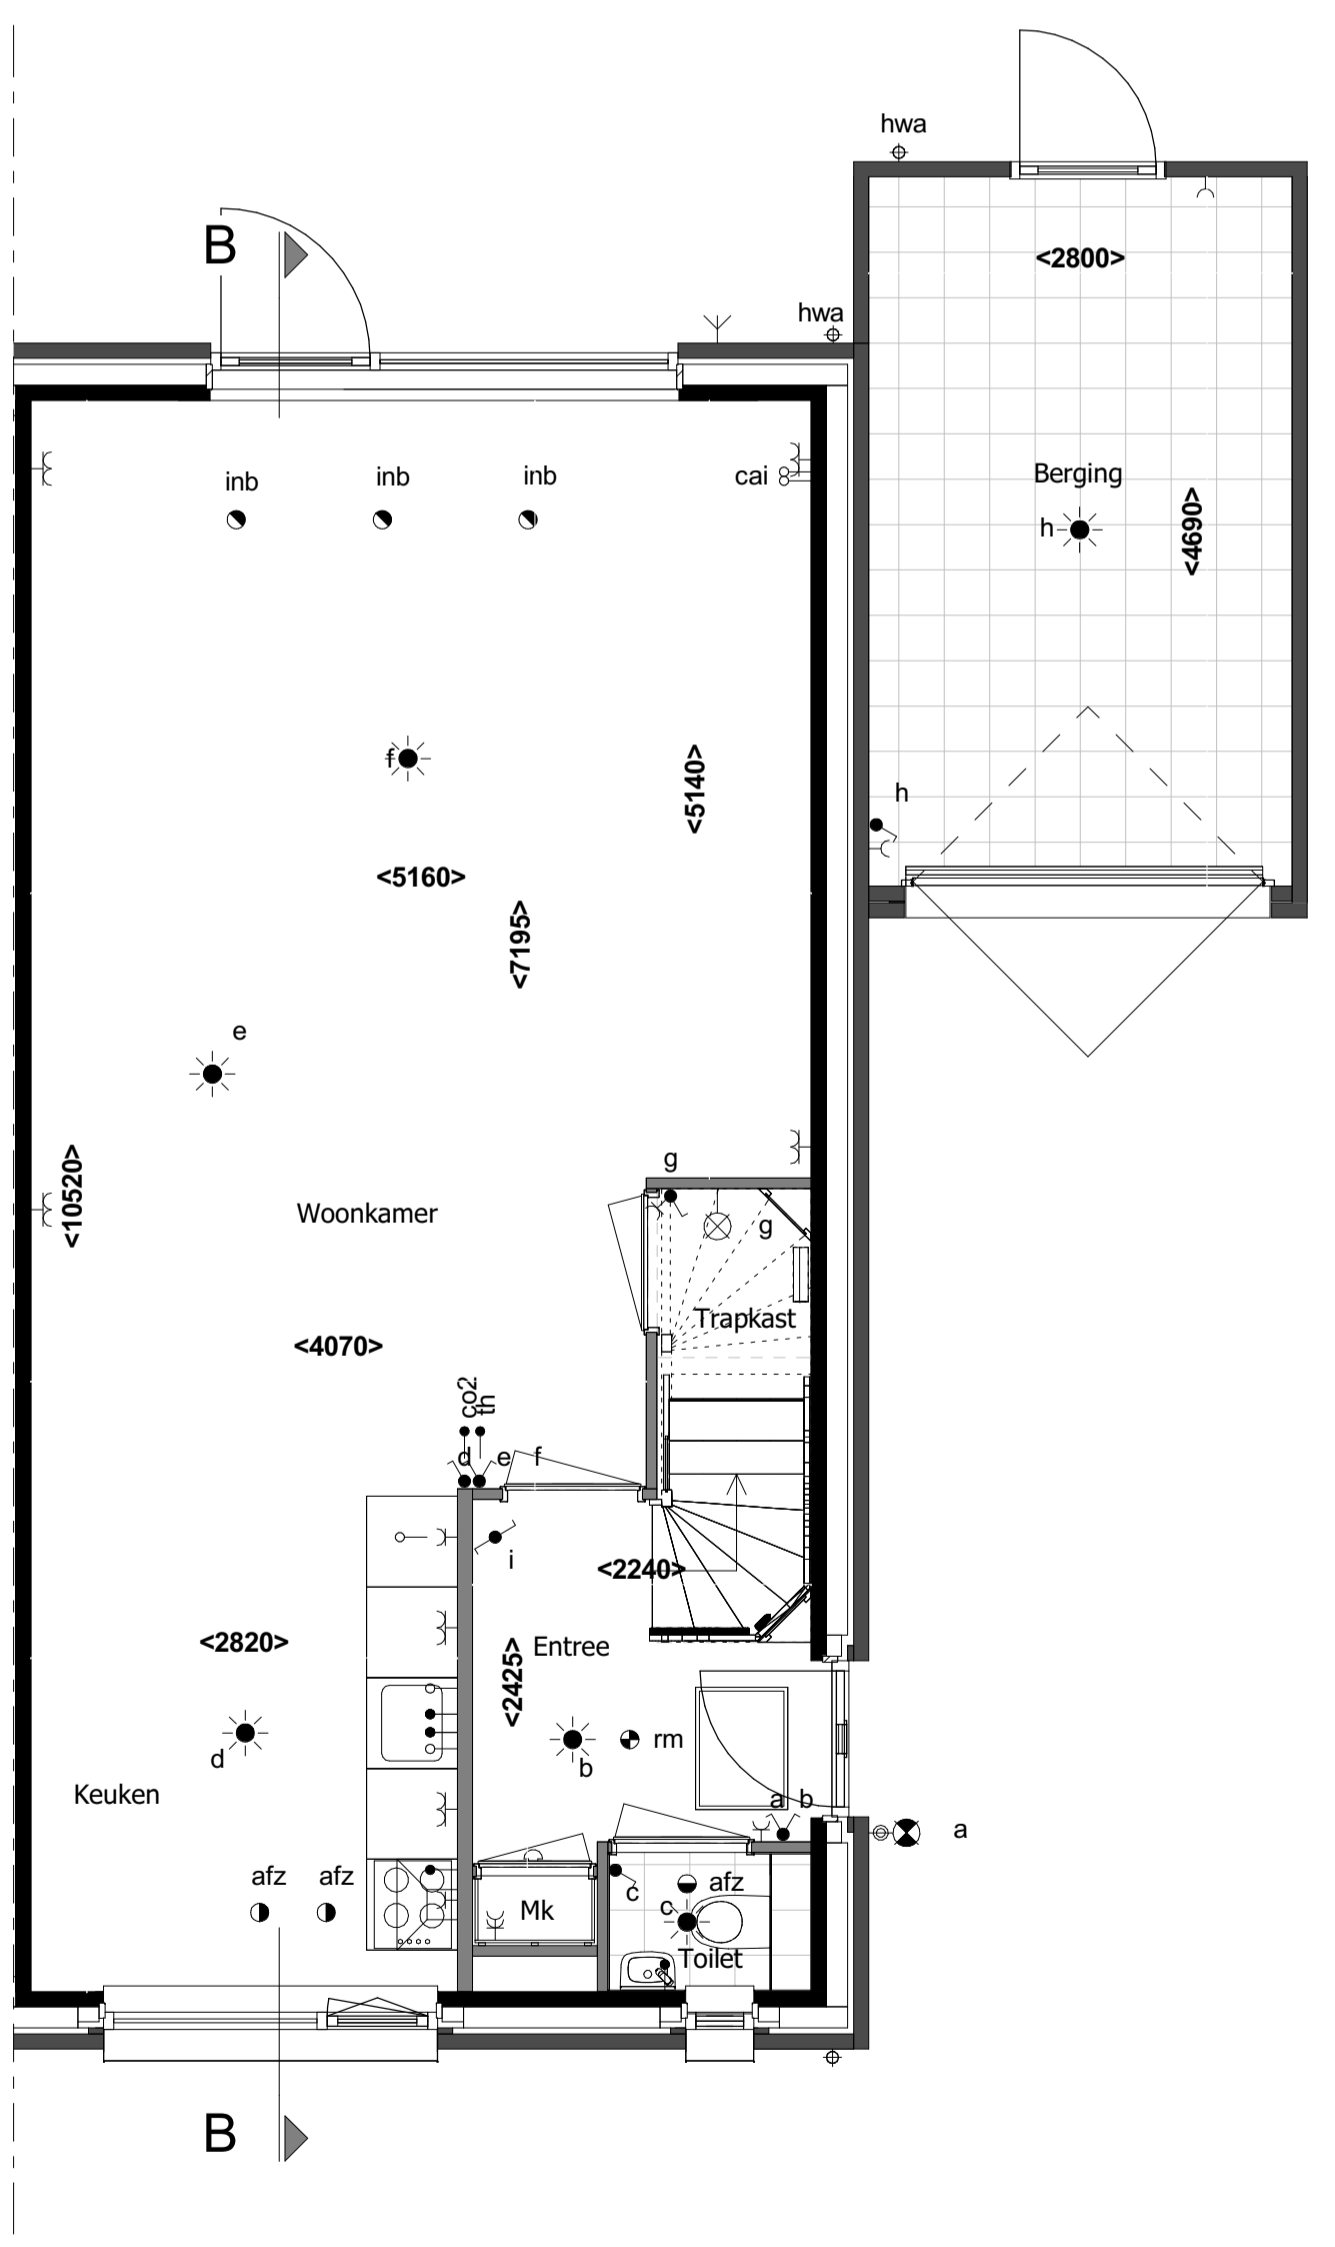

Begane grond

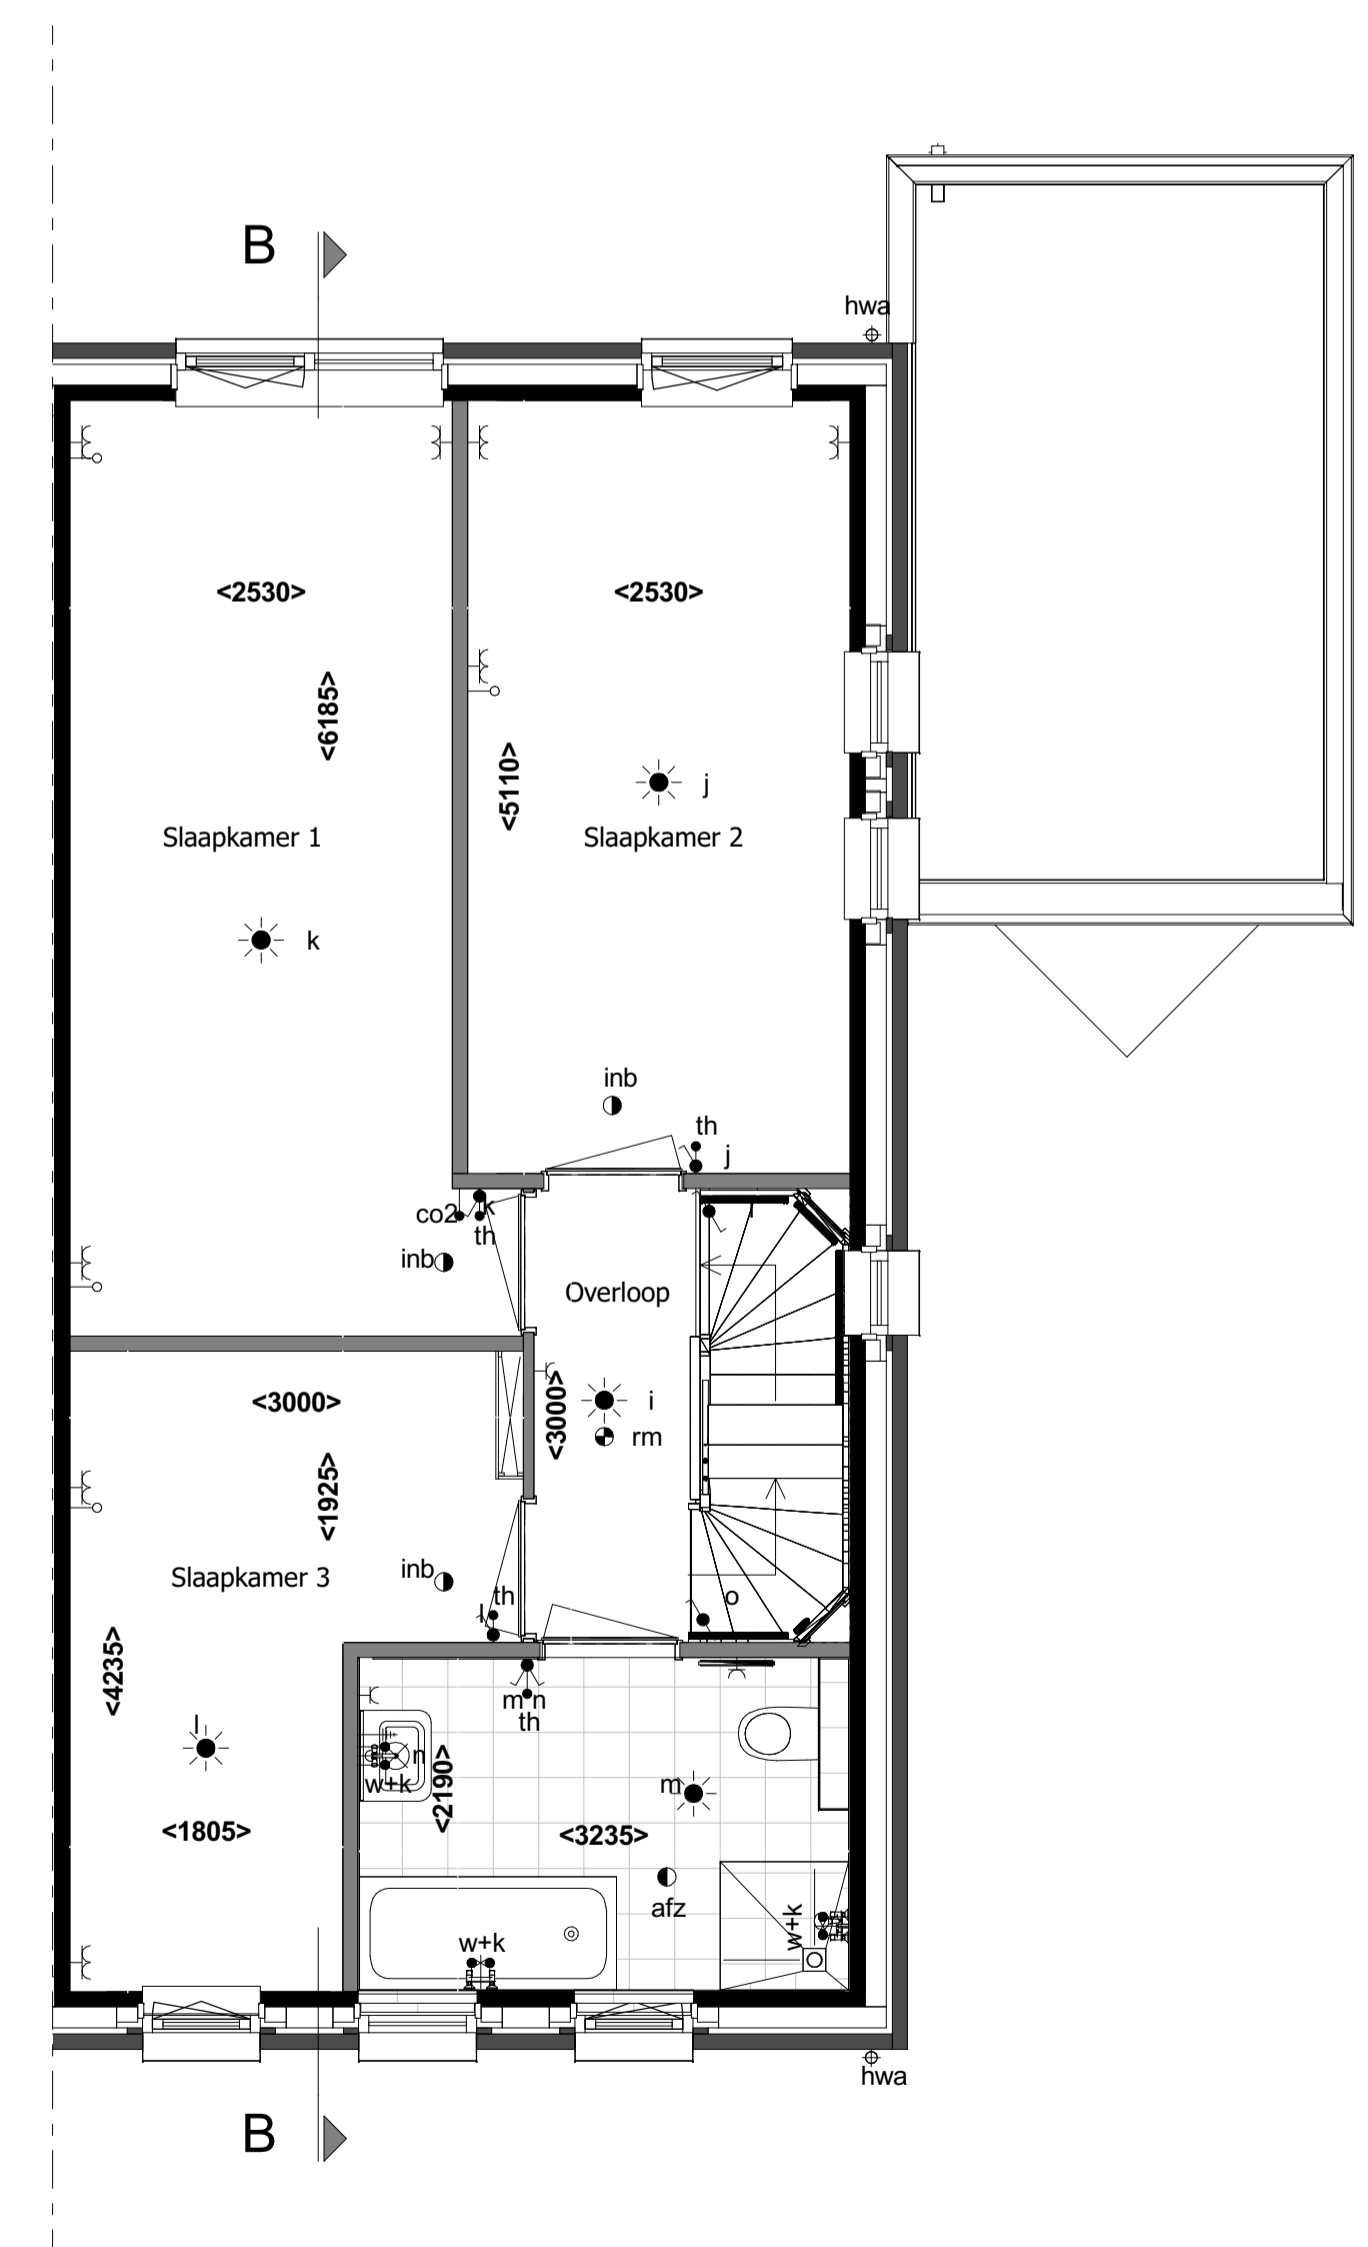

1e verdieping

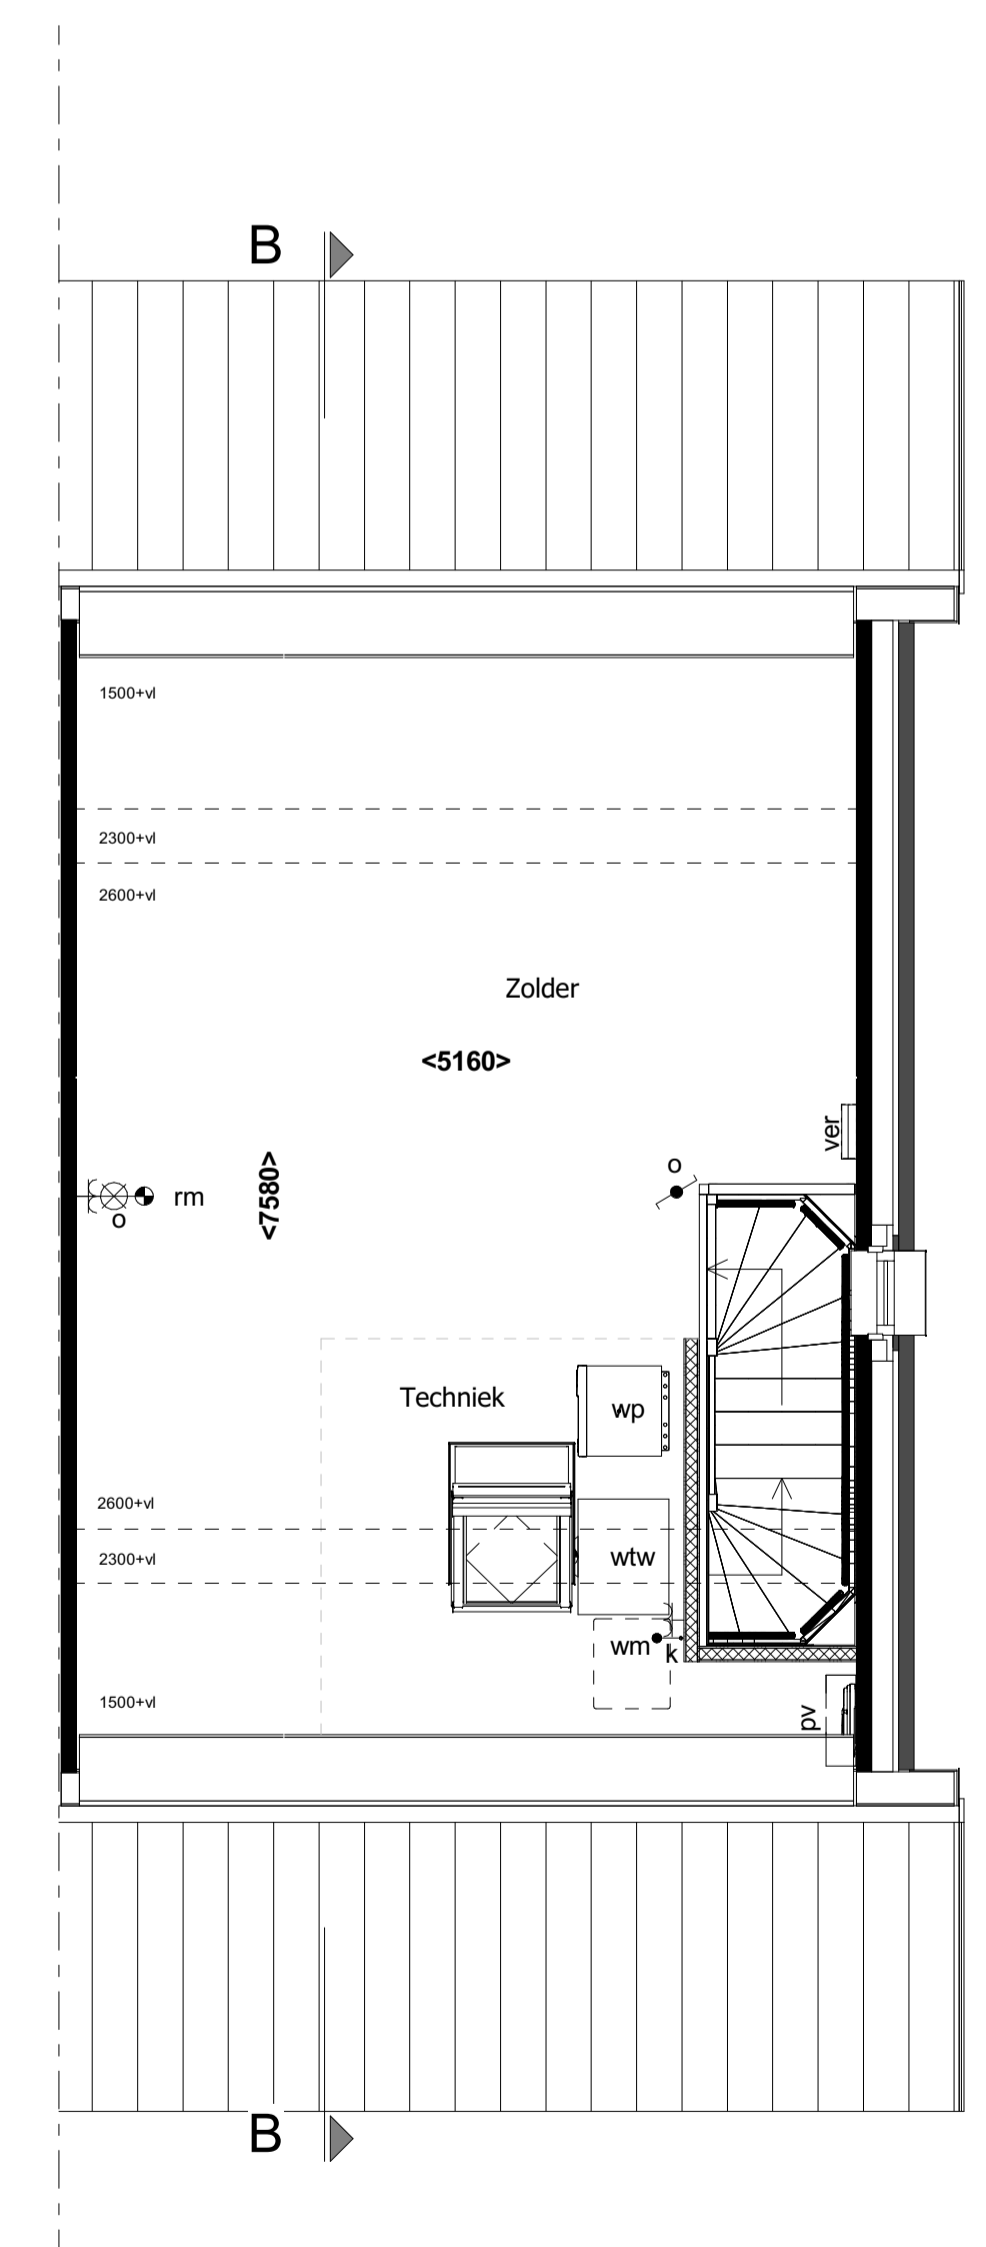

2e verdieping



Situatie 1:1000
 revisie nr: omschrijving: datum: door:

status: Definitief

project:	53 woningen bergen op Zoom		
onderdeel:	Blok C1		
opdr.gever:	Verkooptekening bouwnummer 6		
proj. nr.:	16476	formaat: 841*594mm A1	blad: 400-B06
schaal:	1:50 / 1:100	getekend: NKR	datum: 15-04-2021

Grote Voort 201 Zwolle
 Postbus 569 8000 AN Zwolle
 T 038 - 427 47 67
 F 038 - 421 10 84
 www.schuttebouw.nl

deze tekening is eigendom van Schutte bouw & ontwikkeling en mag zonder onze toestemming niet worden gekopieerd, vermenigvuldigd of aan derden ter inzage worden gegeven