


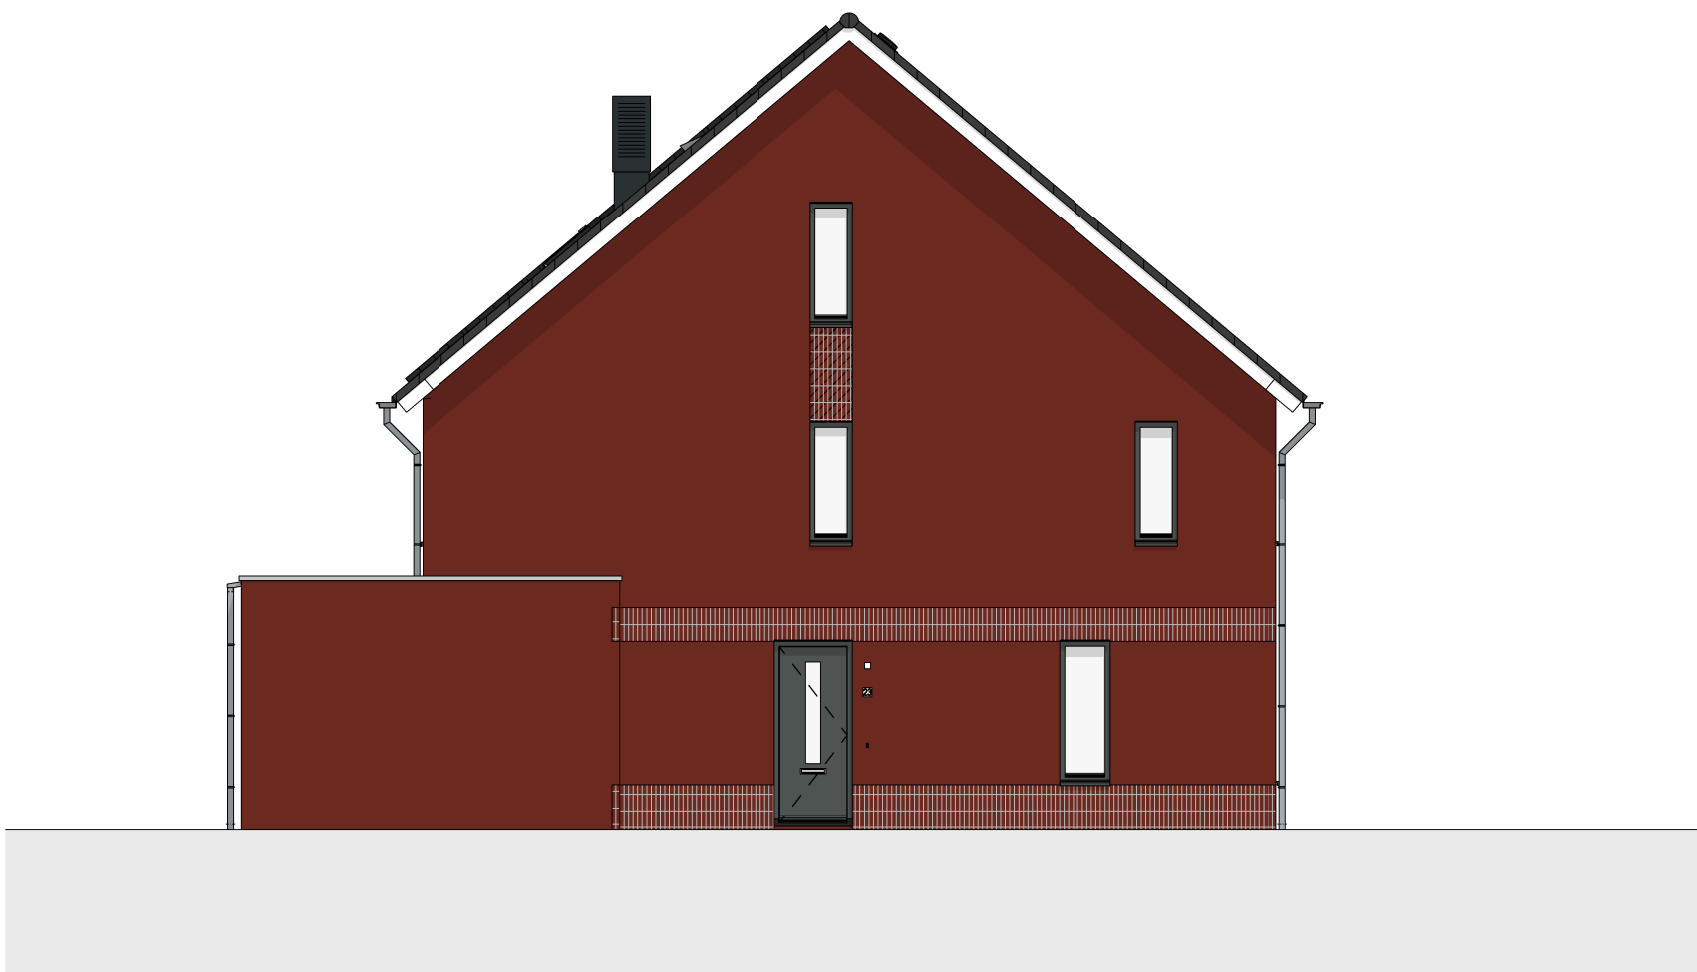


Voorgevel
1 : 100




Linker zijgevel
1 : 100




Achtergevel
1 : 100

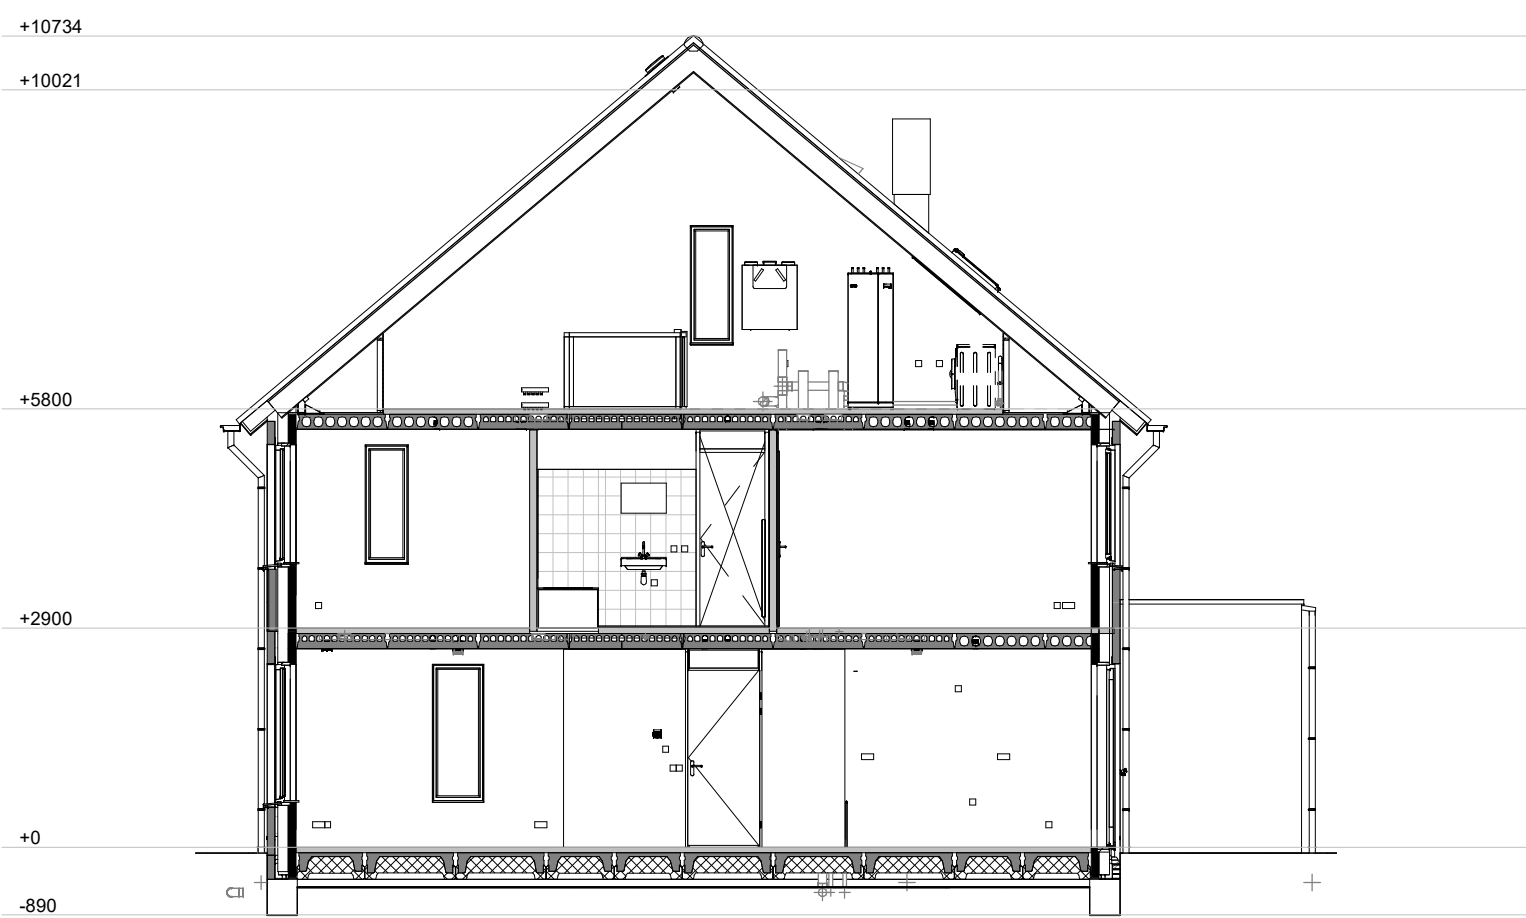


Doorsnede A-A
1 : 100

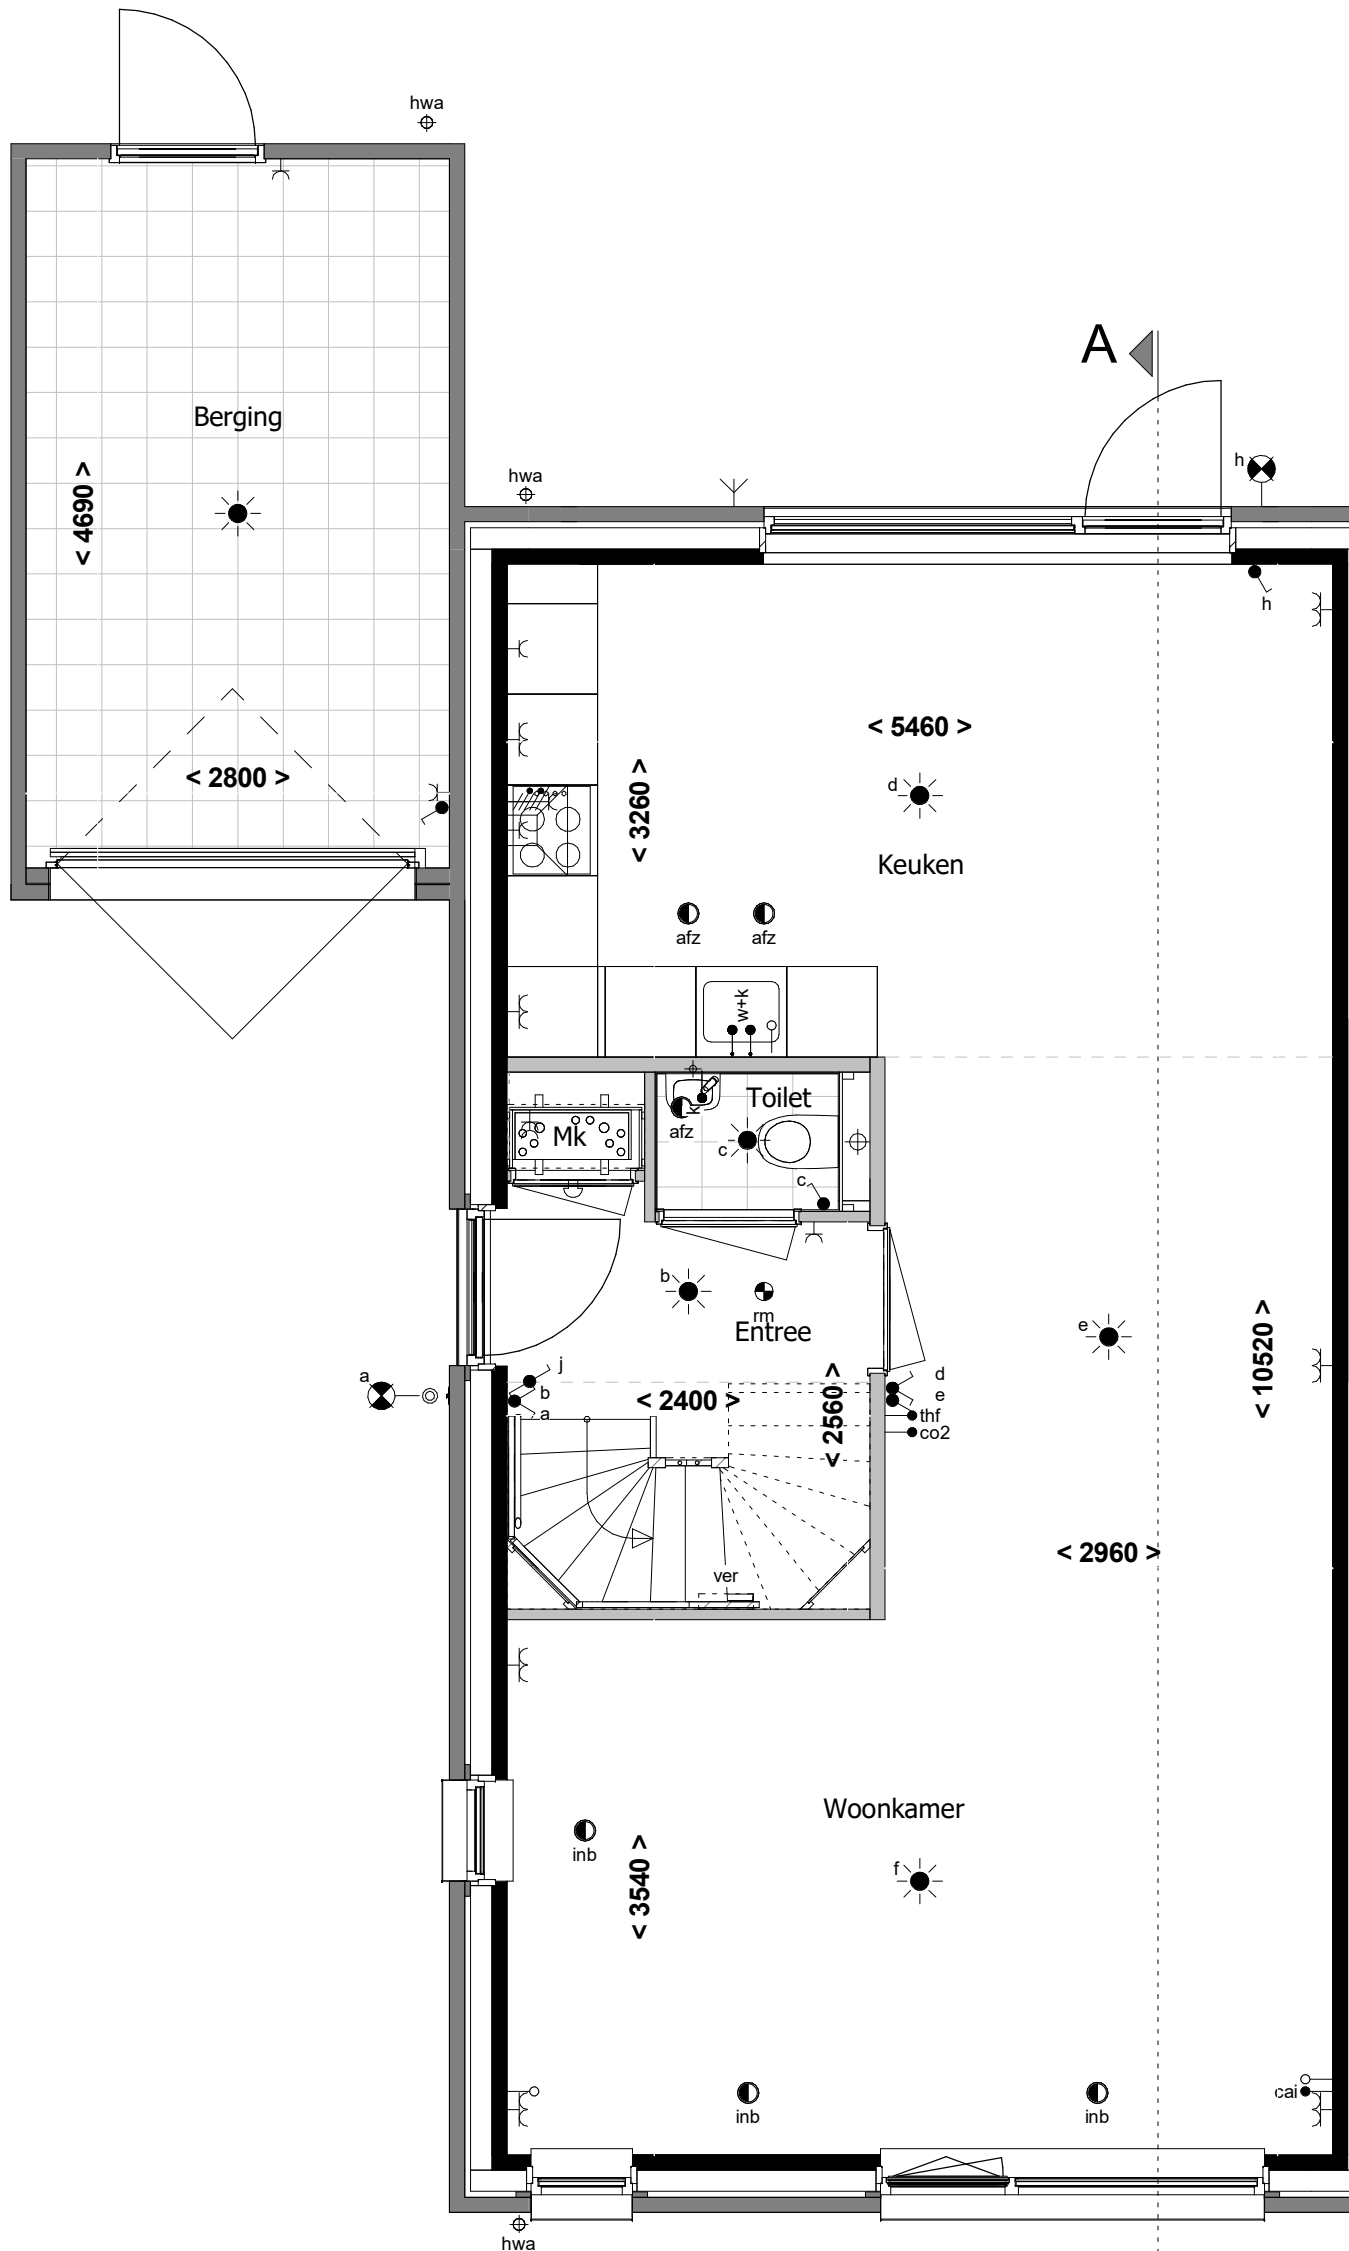

Begane grond
1 : 50

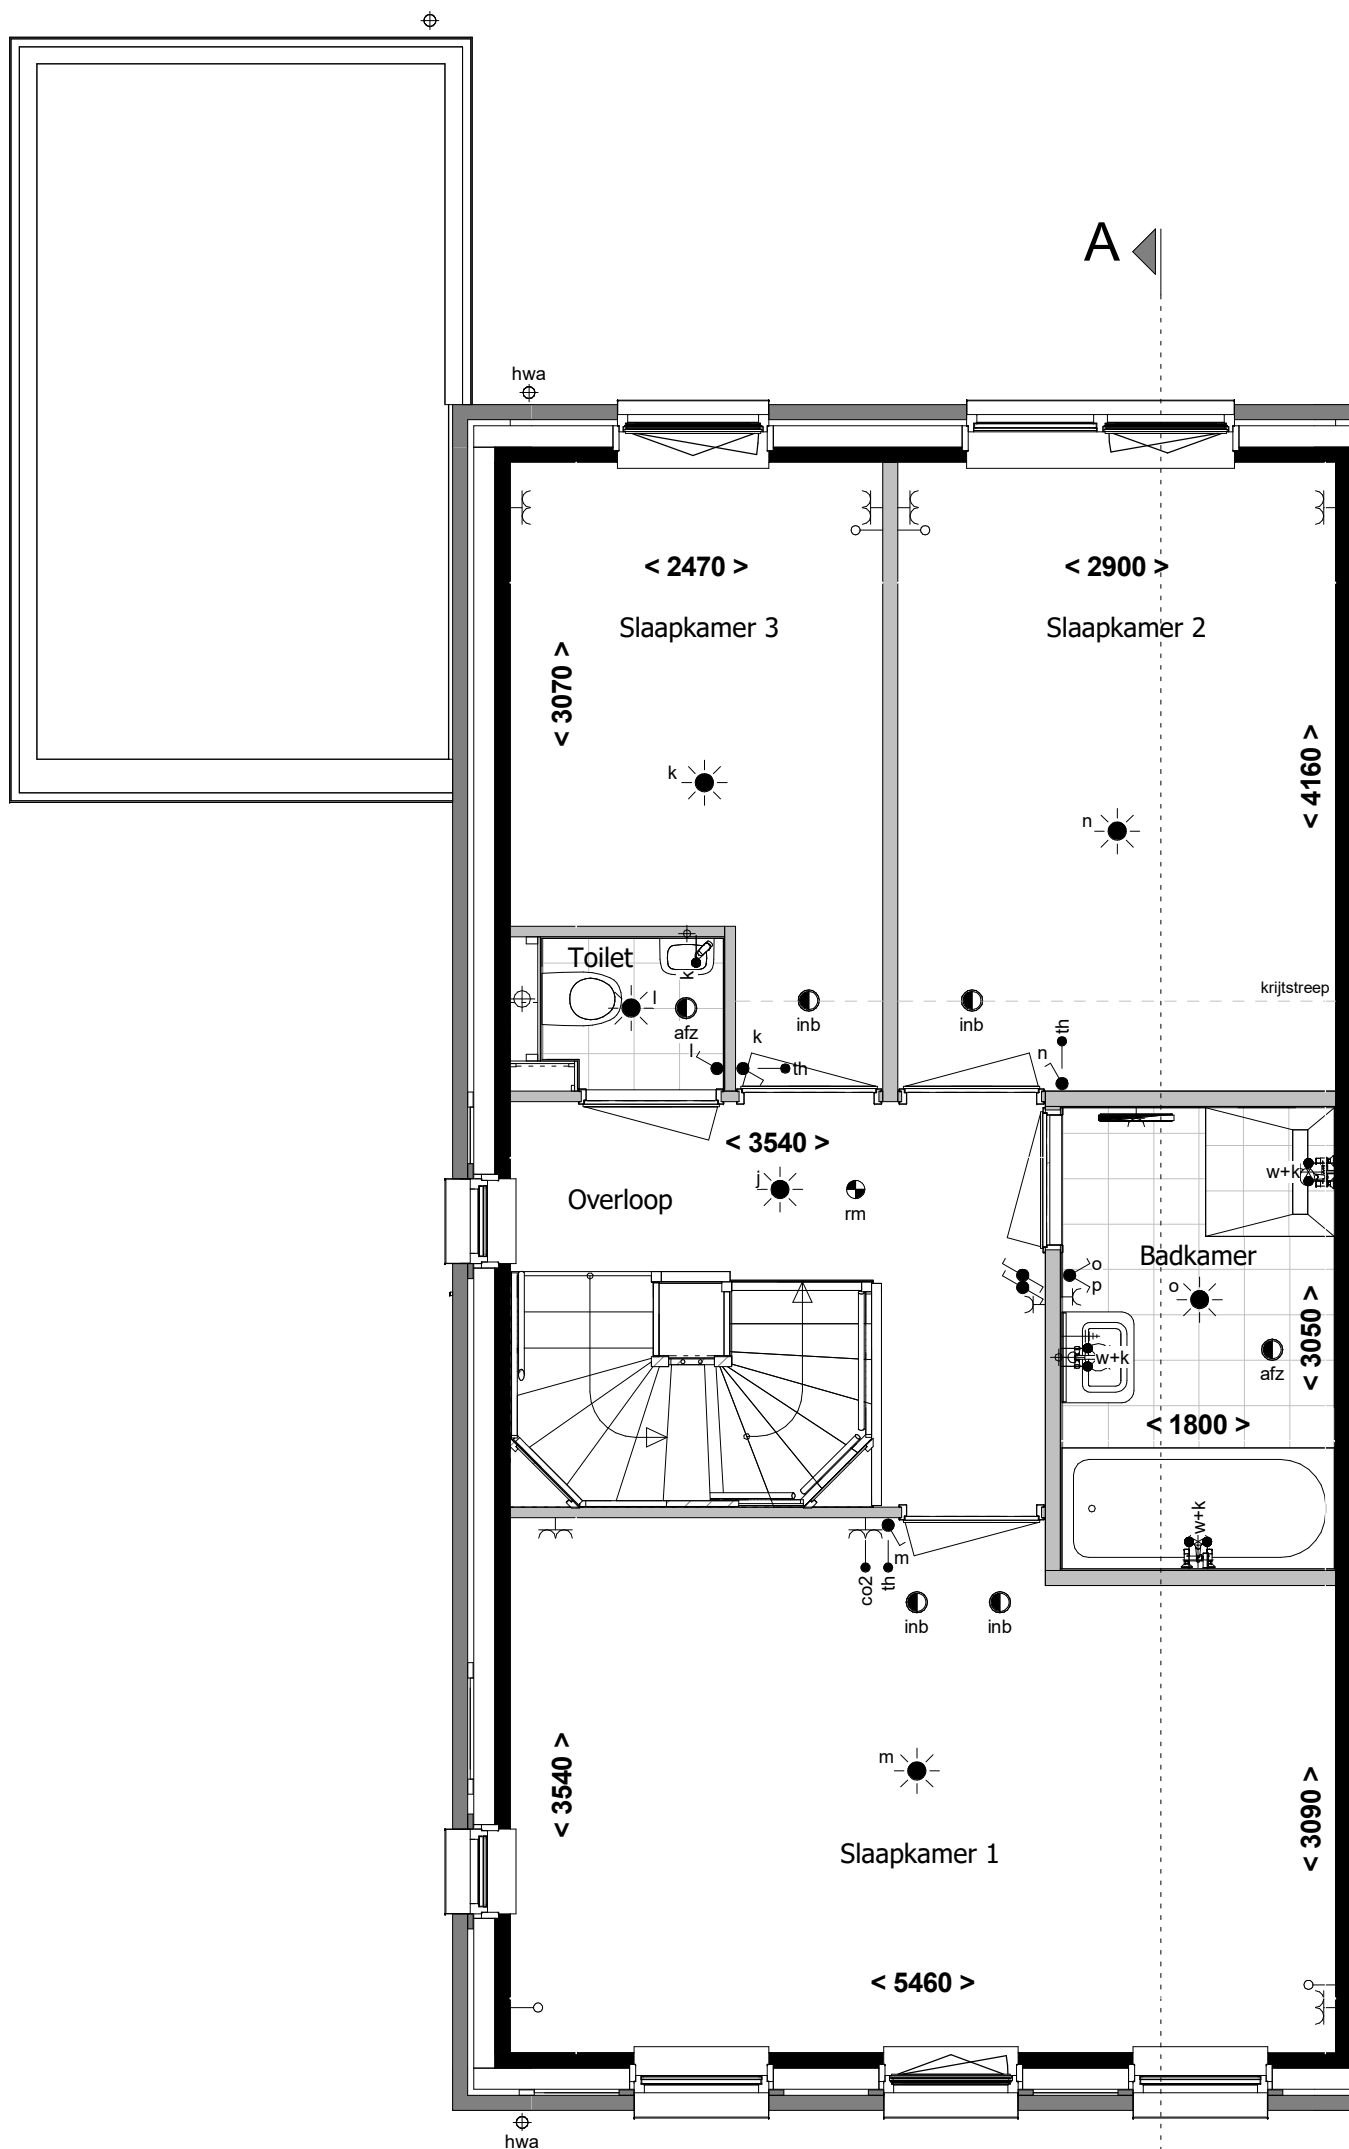

1e verdieping
1 : 50

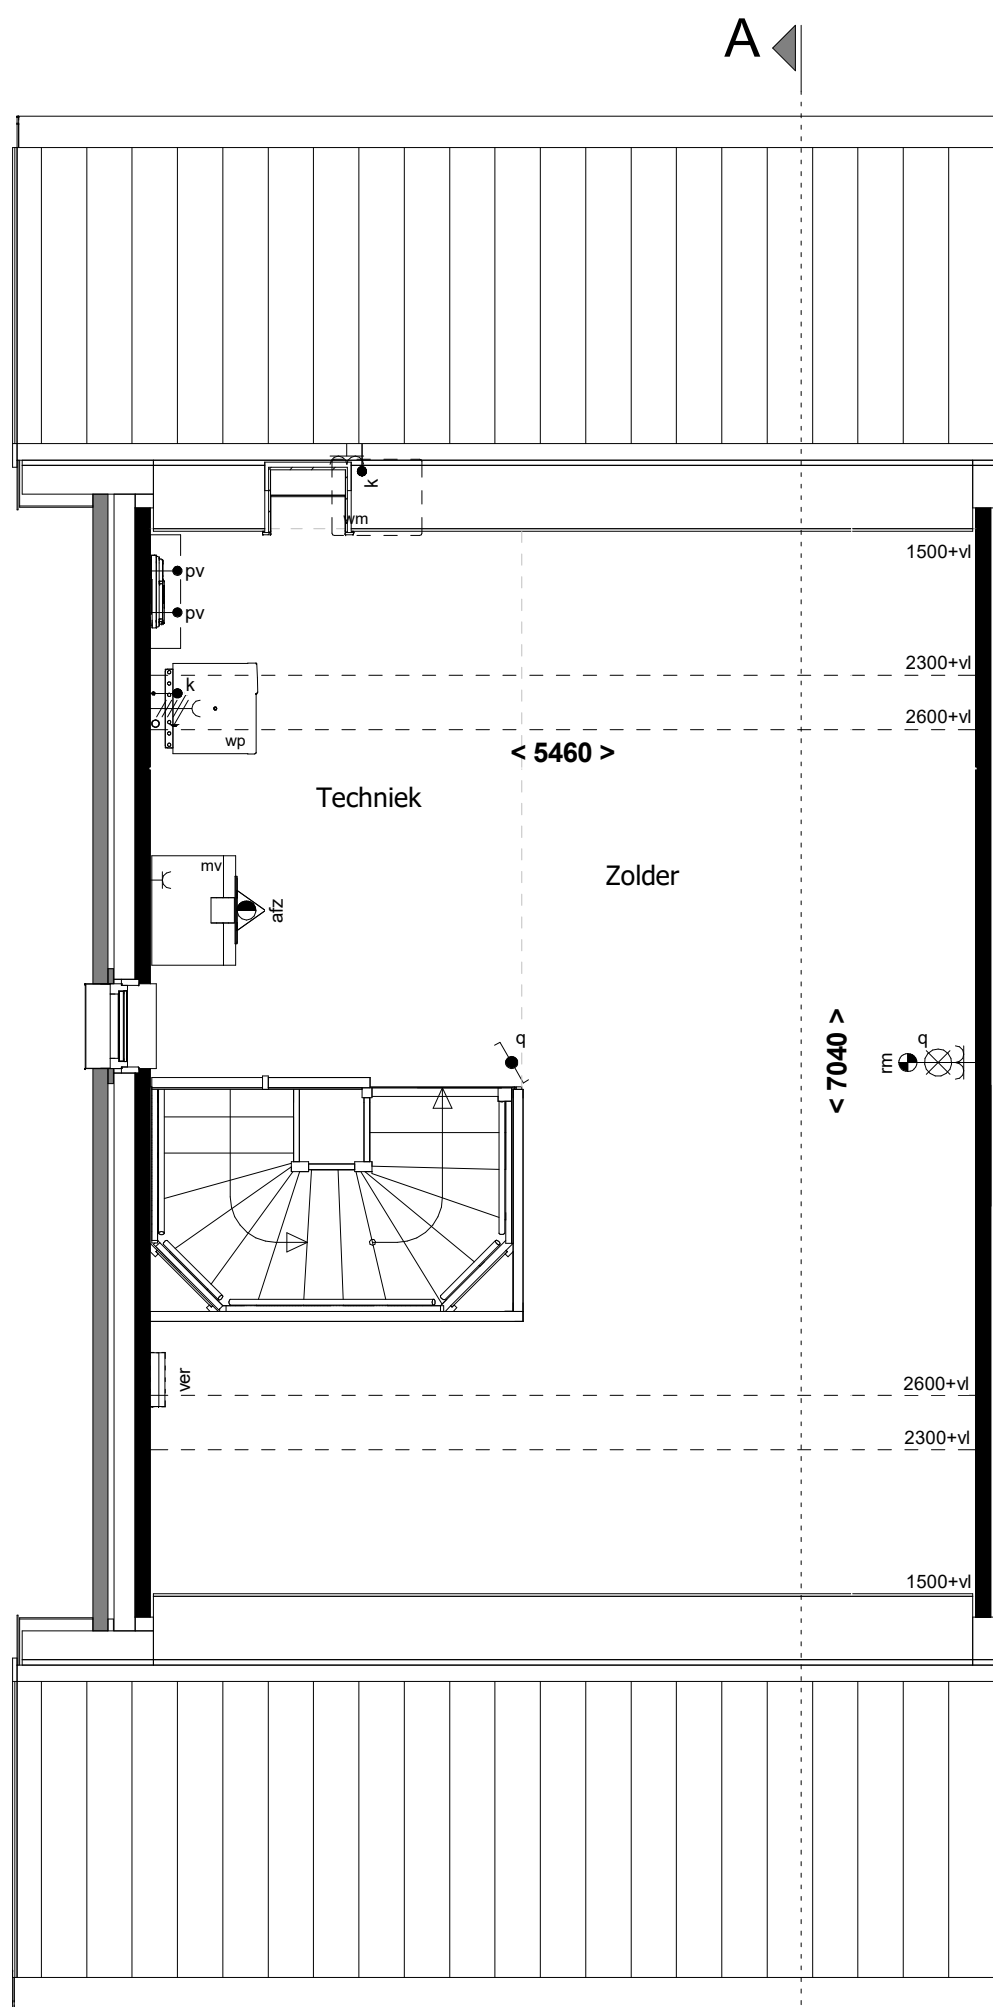

2e verdieping
1 : 50



Situatie
1 : 1000

METSELWERK:

	Wild verband kleur A lichtrood		Wild verband kleur C wit
	Verticaal tegel verband kleur A lichtrood		Verticaal tegel verband kleur C wit
	Horizontaal tegel verband kleur A lichtrood		Horizontaal tegel verband kleur C wit
	Wild verband kleur B donkerrood		Wild verband 10mm verdiept
	Verticaal tegel verband kleur B donkerrood		Verticaal tegel verband 10mm verdiept
	Horizontaal tegel verband kleur B donkerrood		Horizontaal tegel verband 10mm verdiept

RENVOOI:

	schakelaar enkelpolig		bedrade leiding
	serieschakelaar		CO2 sensor
	wisselschakelaar		aansluitpunt centrale antenne installatie
	kruisschakelaar		bedraad perilex aansluiting t.b.v. koken
	plafondlichtpunt		thermostaat
	wandaansluitpunt verlichting		koud water aansluiting
	wandaansluitpunt verlichting buitenk+w		koud + warm water aansluiting
	wandcontactdoos enkel geaard		loze leiding
	wandcontactdoos enkel waterdicht		centraal aardpunt
	wandcontactdoos dubbel geaard		bel
	wandcontactdoos dubbel geaard		druknop bel

	rookmelder		elektrische radiator
	mechanische ventilatie uit de wand		gevelmetselwerk
	afzuigpunt		gasbeton
	inblaaspunt		prefab beton
	warmtepomp		houtskeletbouwwand
	verdelers vloerverwarming		metal-stud wand
	omvormer pv panelen		pergola
	buitenkraan		

Installatieopstellingen in de technische ruimtes zijn indicatief, definitieve inrichting en opstelling wordt door de installateur bepaald.

Aantal pv-panelen zijn indicatief, definitief aantal panelen volgt na definitieve keuzes kopersopties en BENG berekening

revisie nr: omschrijving:

datum: door:

status: Definitief

project:	59 woningen Bergen op Zoom		
onderdeel:	Fase 2, buurt 4b		
opdr.gever:	Verkoop bnr. 65		
proj. nr. :	16504	formaat: 841*594mm A1	blad: 400-B65
schaal:	1:50 / 1:100	getekend: TGR/RSR	datum: 10-03-2022

Schutte
bouw & ontwikkeling

Grote Voort 201
Postbus 569 8000 AN Zwolle

T 038 - 427 47 67
F 038 - 421 10 84

WOON4P
www.schuttebouw.nl