




Voorgevel
1 : 100

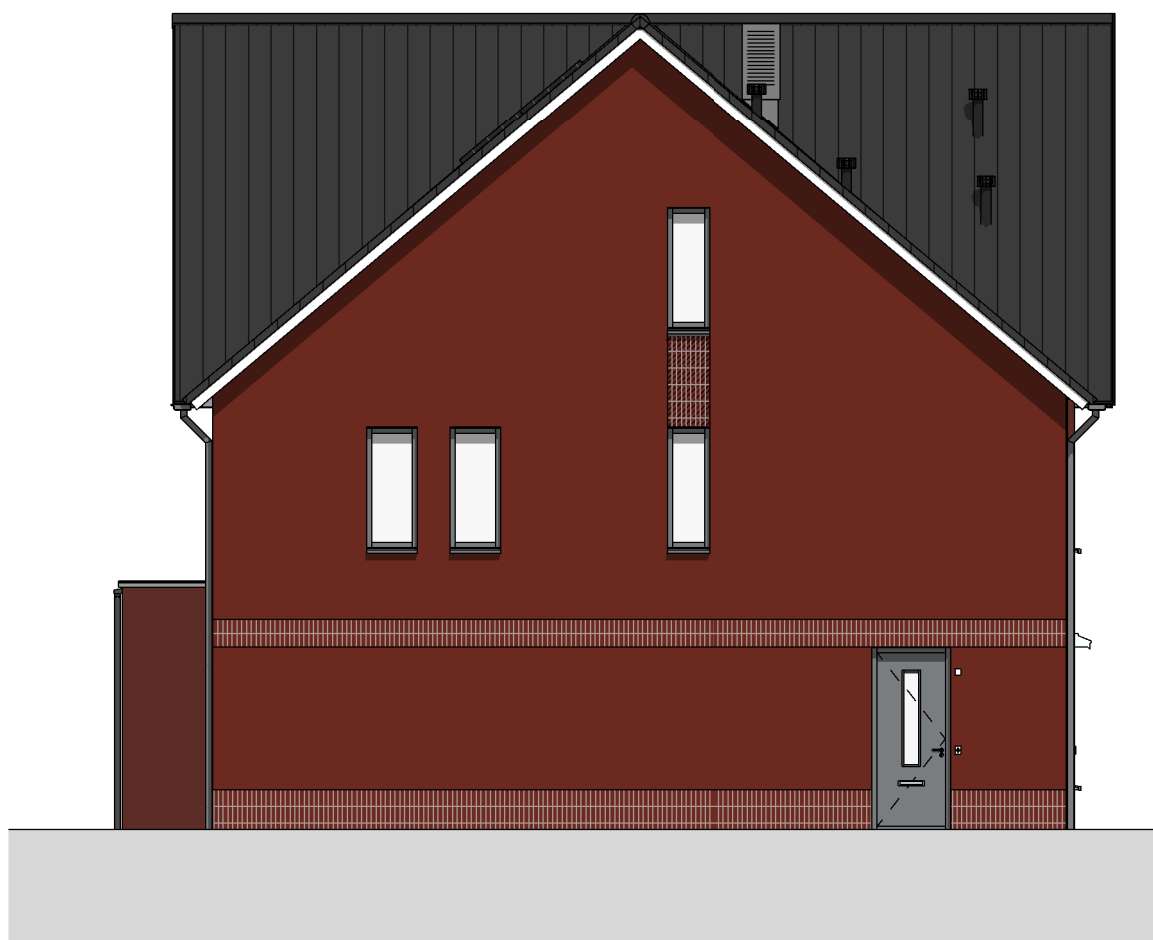


Linker zijgevel
1 : 100

Aantal PV-panelen zijn indicatief.
Exact aantal PV panelen volgt uit
BENG berekening.



Achtergevel
1 : 100

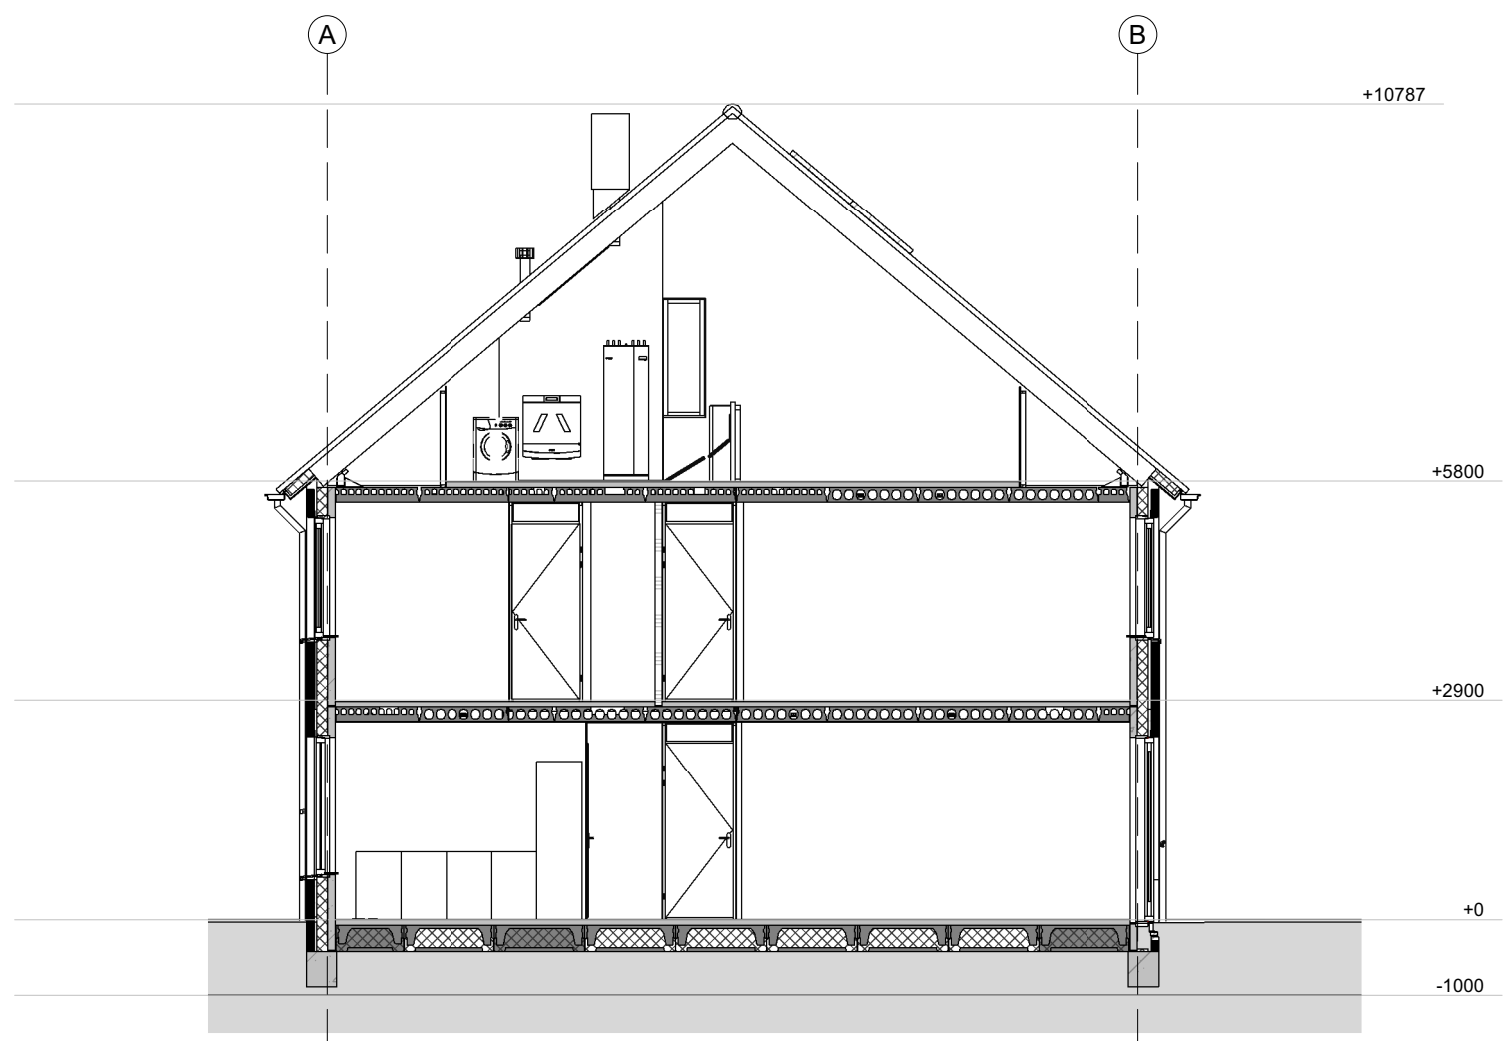


Doorsnede A-A
1 : 100

RENNVOOI:


	schakelaar enkelpolig		co2	CO2 sensor
	lichtsterkte regelaar (dimmer)		RH	RH sensor
	schakelaar tweepolig		RF	RF sensor
	mv driefasenschakelaar		cai	aansluitpunt centrale antenne installatie
	serieschakelaar		per	bedraad perlex aansluiting l.b.v. koken
	wisselschakelaar		tel	telecom aansluiting
	trekschakelaar		th	thermostaat
	kruisschakelaar		w+k	water aansluiting warm en koud
	plafondlichtpunt		k	water aansluiting koud
	wandaansluitpunt verlichting		o	loze leiding
	wandaansluitpunt verlichting buiten			centraal aardpunt
	verlichtingsarmatuur waterdicht		bel	bel
	wandcontactdoos enkel geaard			drukknop bel
	wandcontactdoos enkel waterdicht			rookmelder
	wandcontactdoos dubbel geaard			mechanische ventilatie uit de wand
	wandcontactdoos dubbel geaard		afz	afzuigpunt
	bedrade leiding		inb	inblaaspunt
	gevelmetselwerk			buitenkraan
	gasbeton			beton tegels
	prefab beton			leidingschacht
	metalstud			

METSELWERK:


	Widverband kleur A lichtrood		Widverband kleur C wit
	Verticaal tegelverband kleur A lichtrood		Verticaal tegelverband kleur C wit
	Horizontaal tegelverband kleur A lichtrood		Horizontaal tegelverband kleur C wit
	Rollaag kleur A lichtrood		Rollaag kleur C wit
	Widverband kleur B donkerrood		Widverband 10mm verdiept
	Verticaal tegelverband kleur B donkerrood		Verticaal tegelverband 10mm verdiept
	Horizontaal tegelverband kleur B donkerrood		Horizontaal tegelverband 10mm verdiept
	Rollaag kleur B donkerrood		

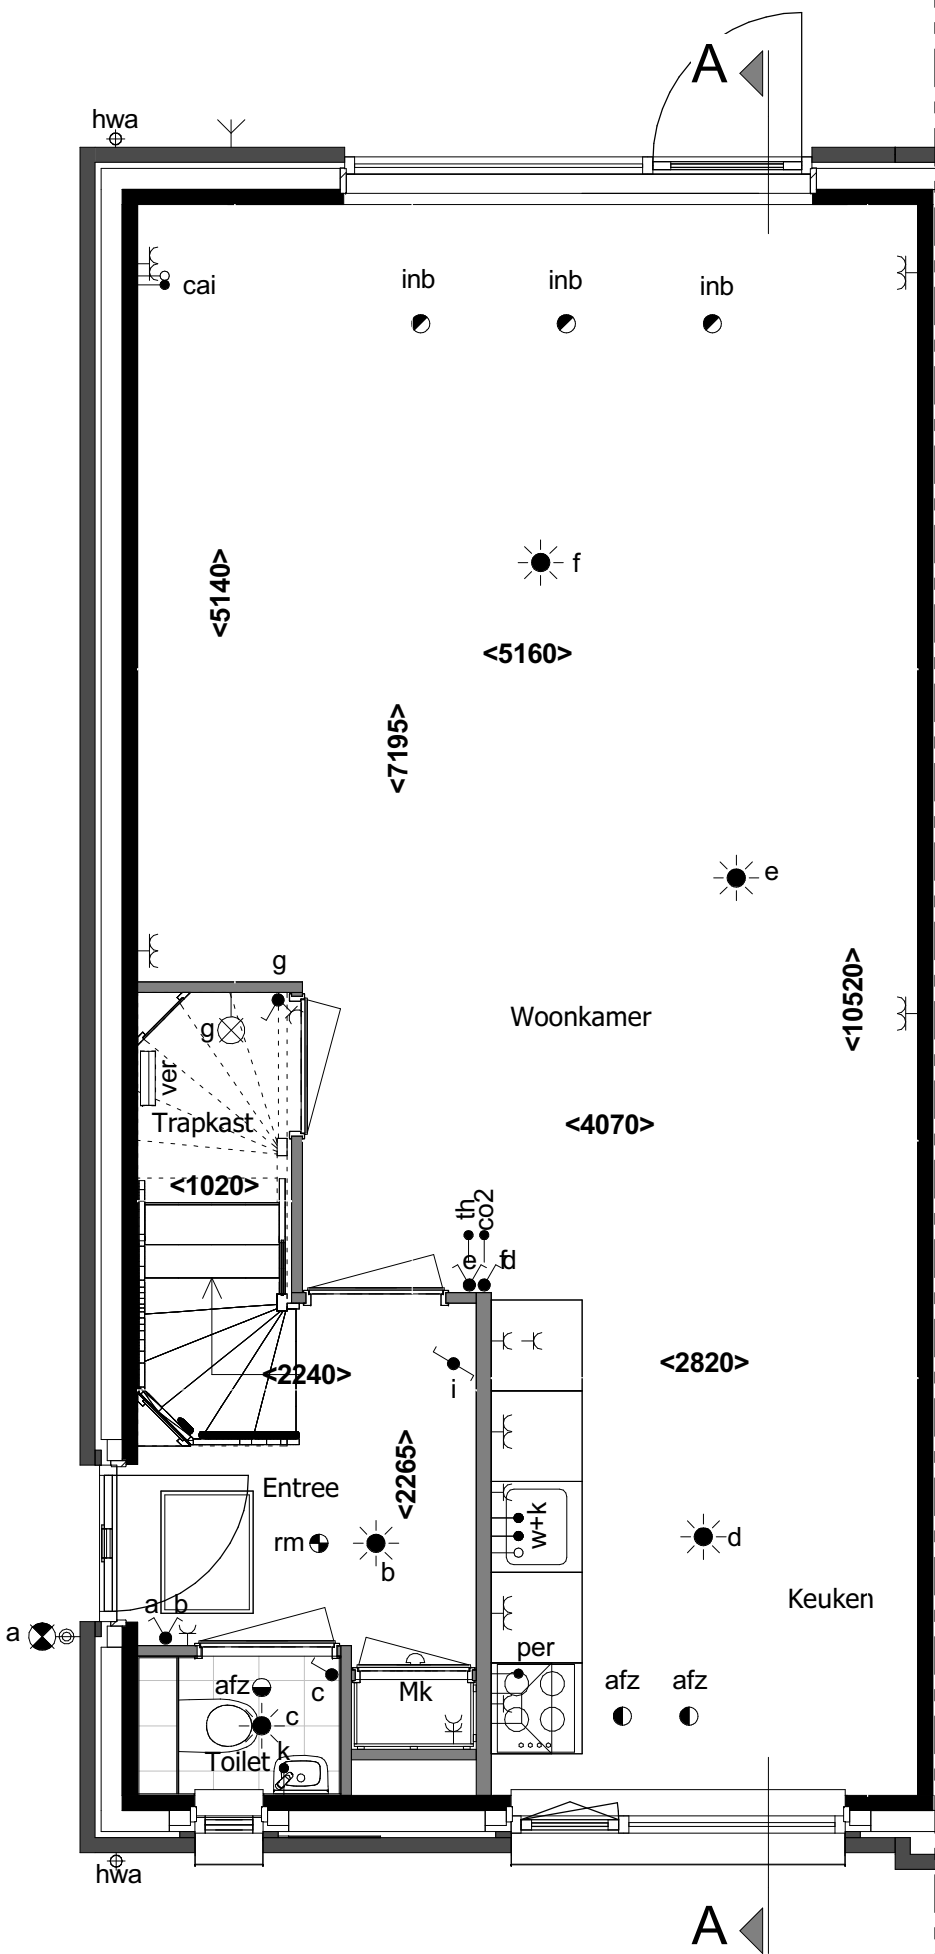

Begane grond
1 : 50

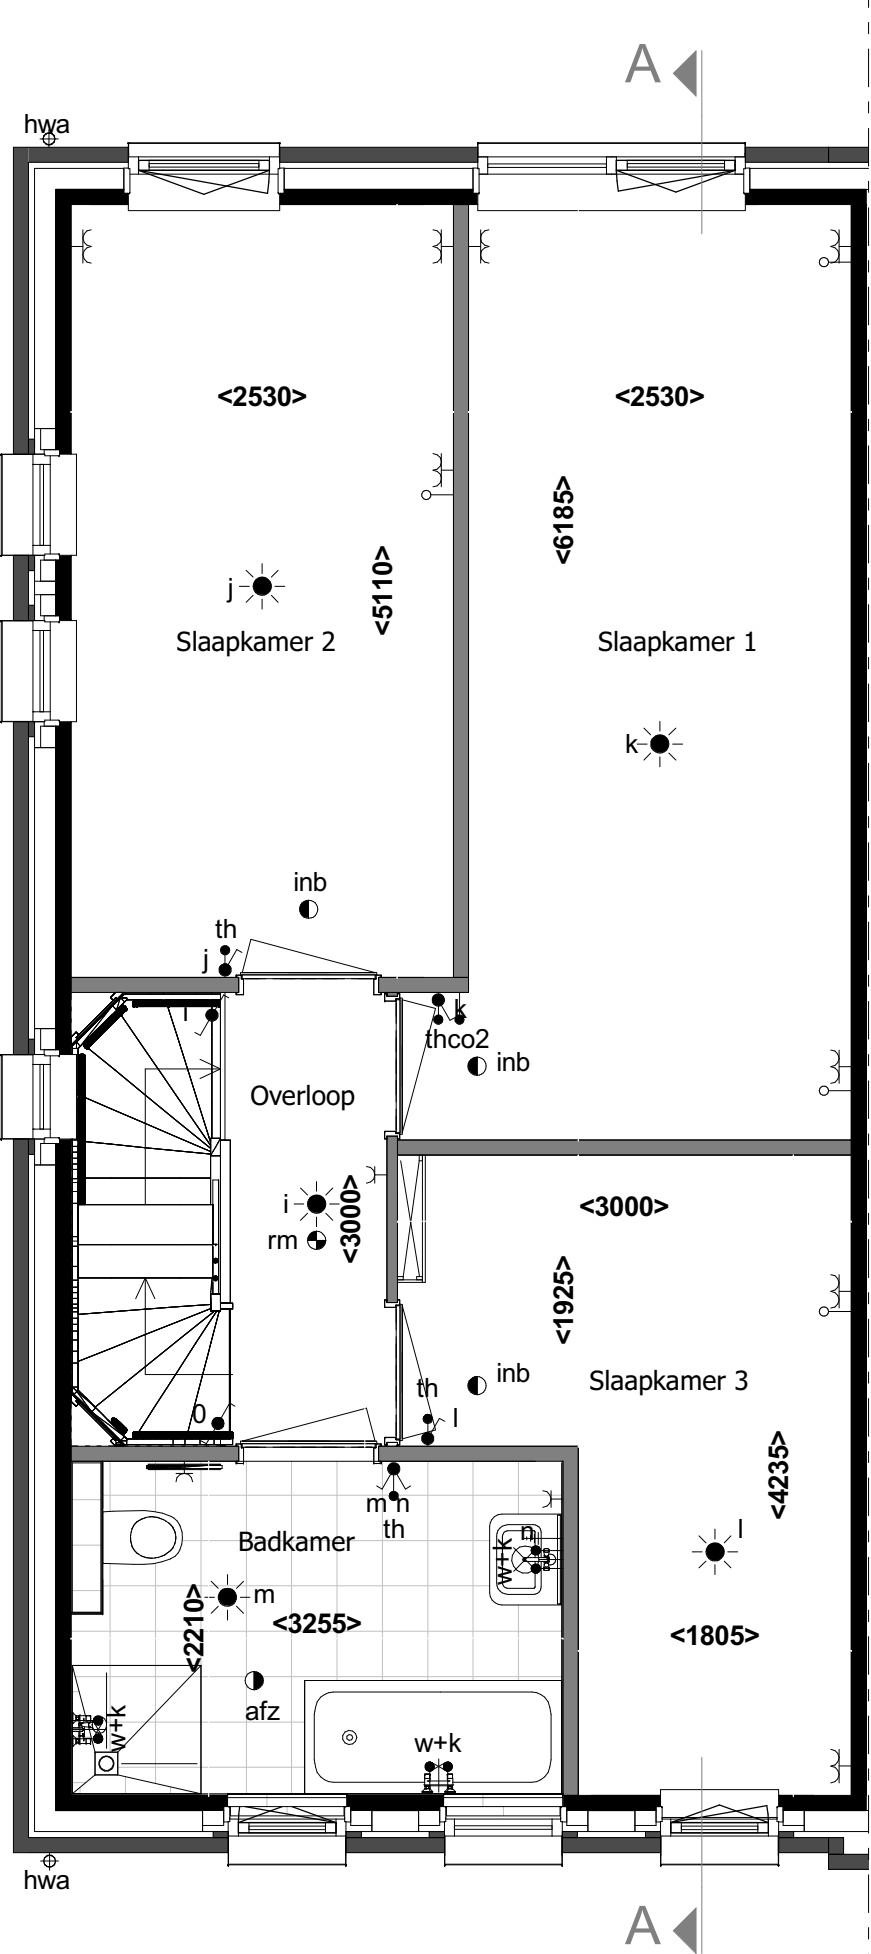

1e verdieping
1 : 50

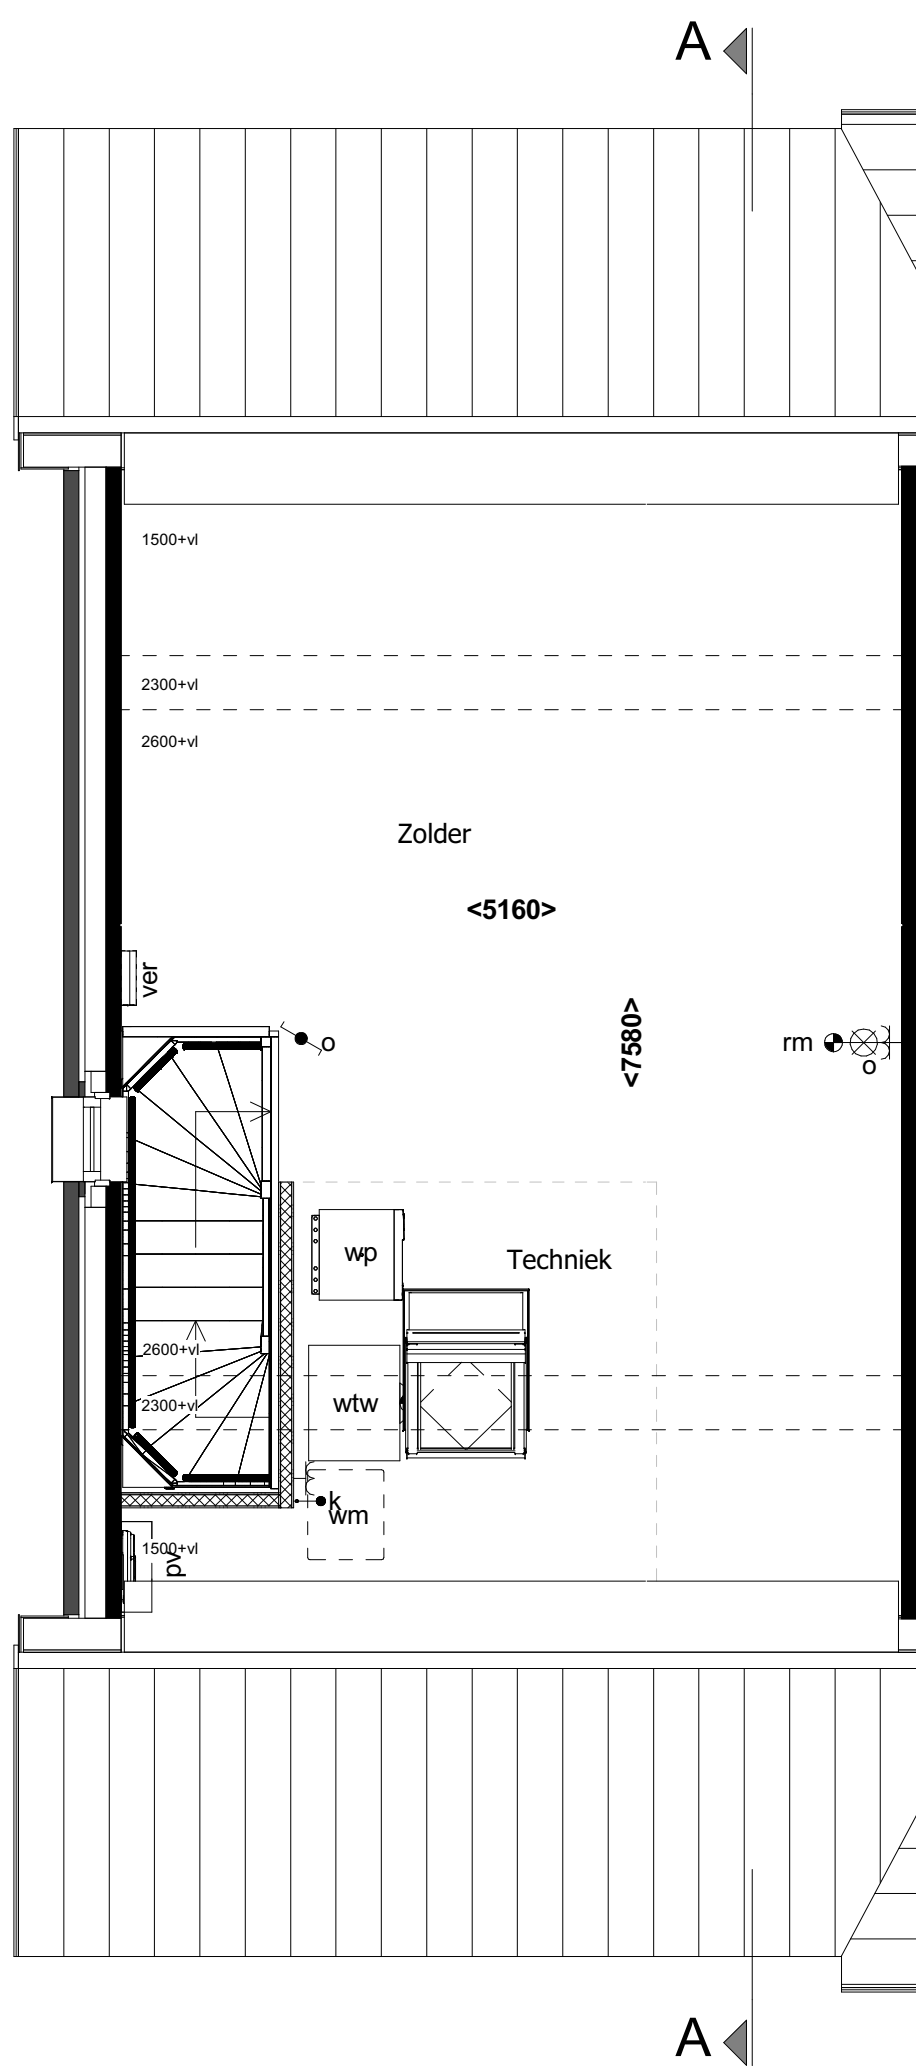

2e verdieping
1 : 50



Situatie 1:1000

revisie nr: omschrijving:

datum: door:

status: Definitief

project:	53 woningen bergen op Zoom
onderdeel:	Blok C3
opdr.gever:	Verkooptekening bouwnummer 1
proj. nr. :	16476
formaat:	841*594mm
blad:	A1
getekend:	400-B01
schaal:	1:50 / 1:100
getekend:	NKR
datum:	15-04-2021

Schutte
bouw & ontwikkeling

Grote Voort 201 Zwolle
Postbus 569 8000 AN Zwolle

T 038 - 427 47 67
F 038 - 421 10 84

WOON4P
www.schuttebouw.nl

deze tekening is eigendom van Schutte bouw & ontwikkeling en mag zonder onze toestemming niet worden gekopieerd, vermenigvuldigd of aan derden ter inzage worden gegeven