


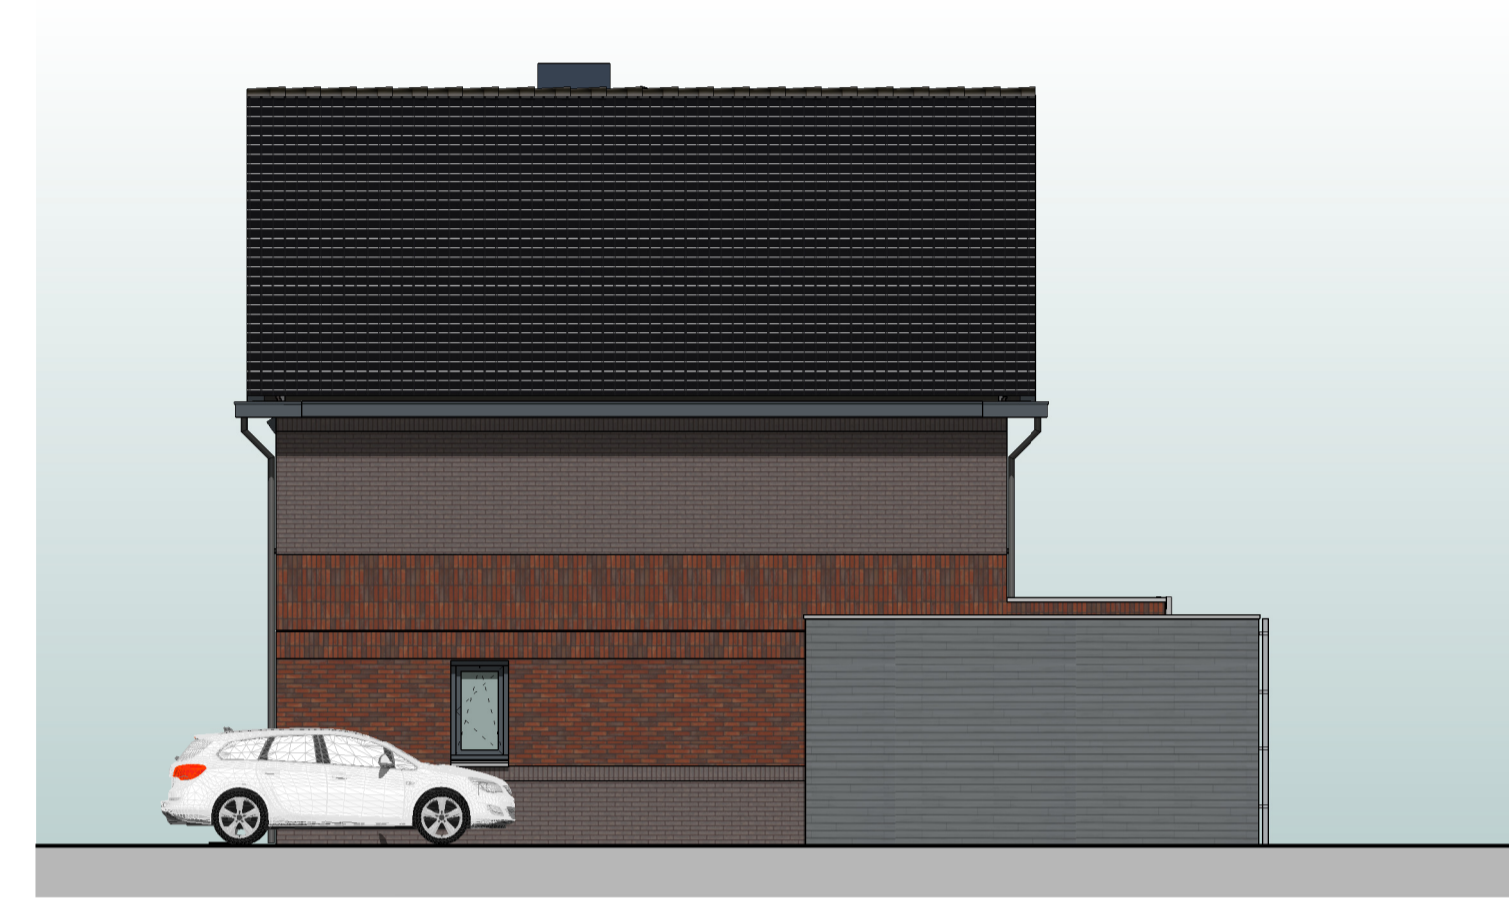


linkergevel



voorgevel



rechtergevel

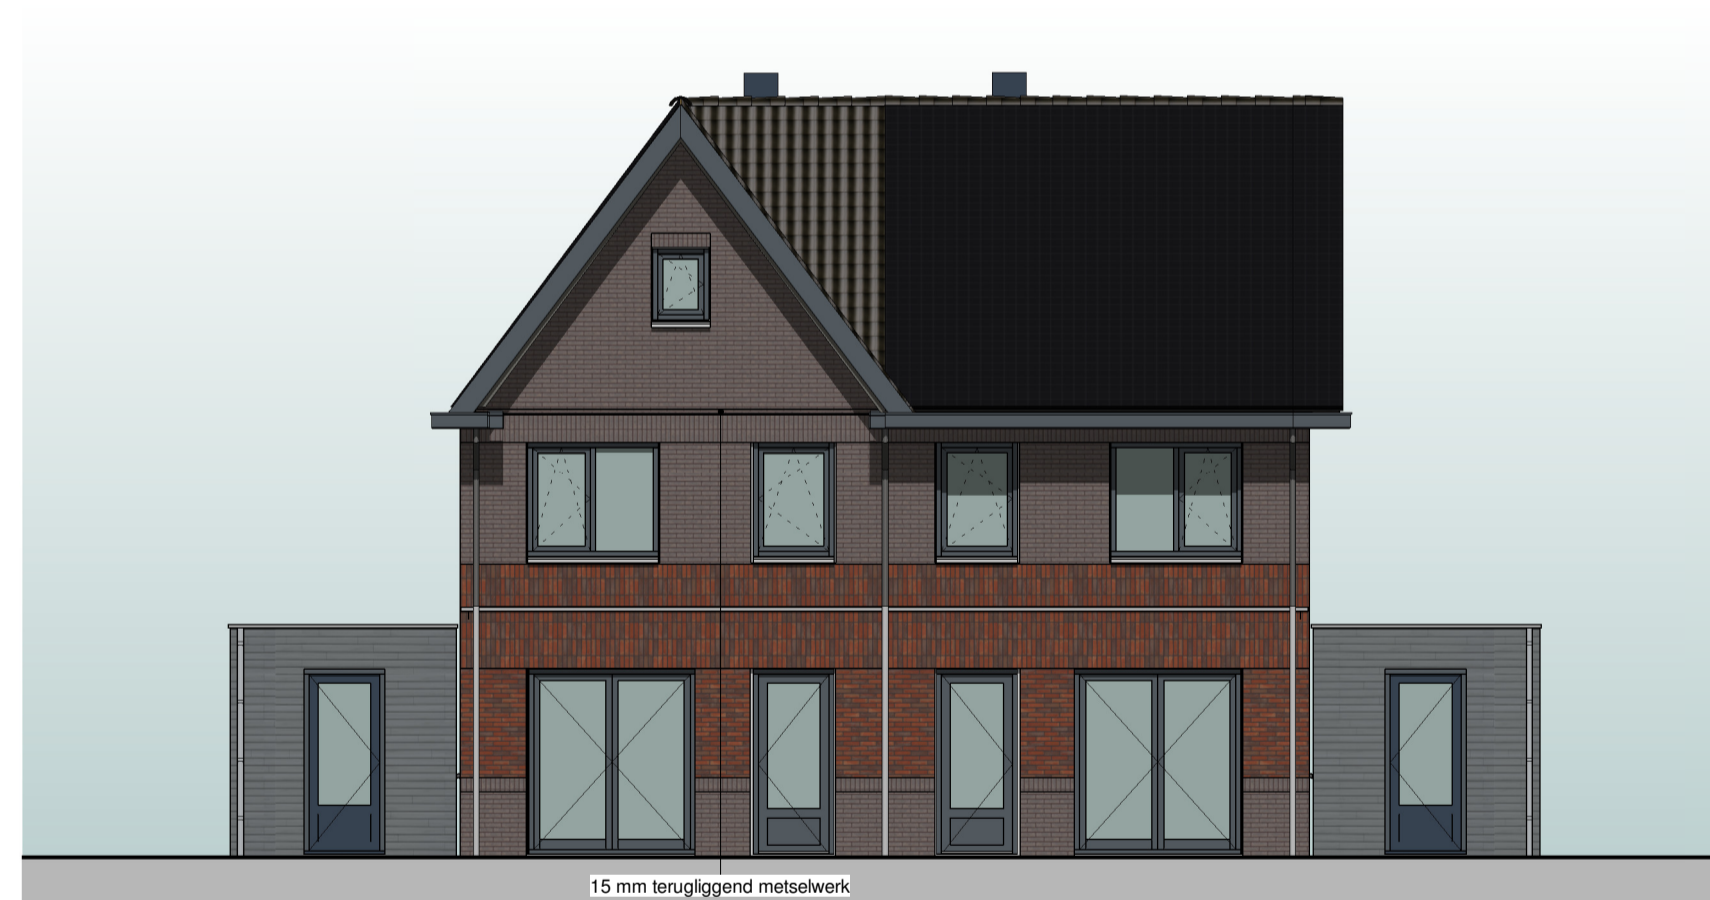

achtergevel



opdrachtgever:



MorgenWonen bv
 Reggingsel 4, Rijssen
 Postbus 370, 7460 AJ Rijssen

project:
 72 woningen te Bergen op Zoom -
 De Meander - De Markiezaten

getekend: arch. E.S. Krul
 gecontroleerd: -

schaal: 1:100
 datum: 23-05-2022
 gewijzigd: A: 01-06-2022
 B: 24-06-2022

tekening:
 definitief ontwerp
 blok 26: verkoop gevelbeelden

projectnr.: 22-036-v
 tek.nr.: VK-26-B

* aanvraagnummers zijn onder voorbehoud
 ** kleuren op tekening kunnen afwijken met werkelijkheid

