


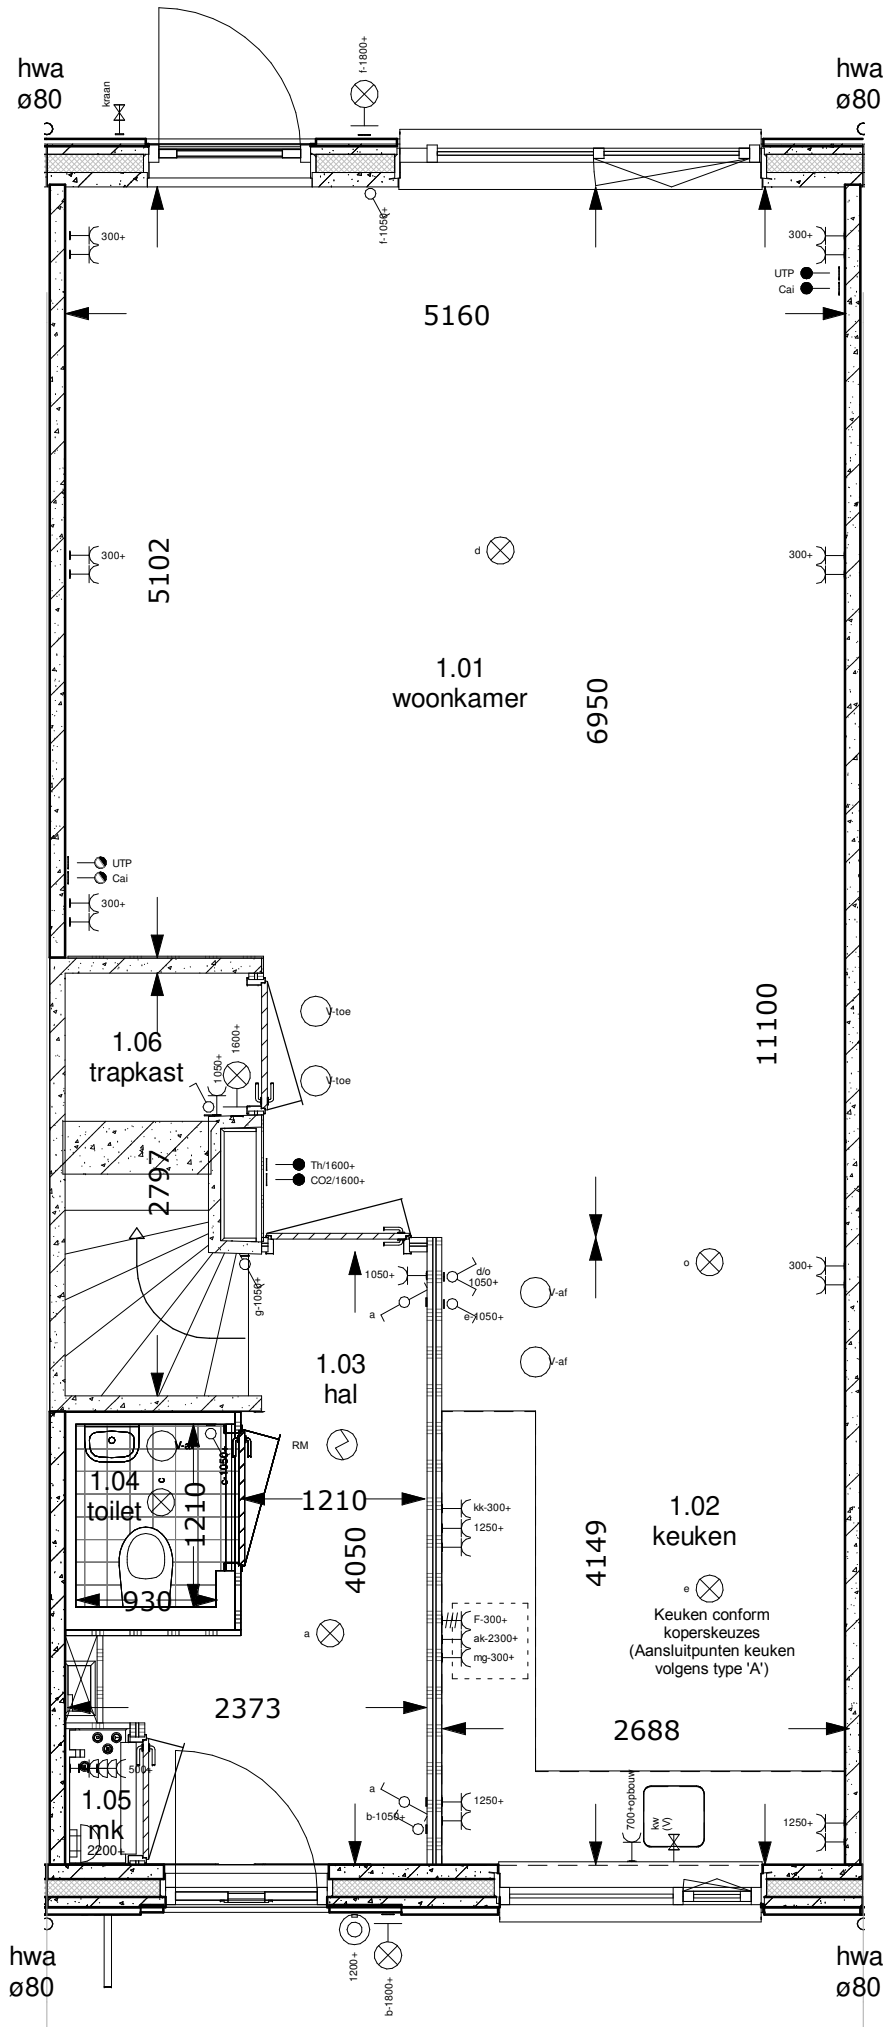

begane grond

renvooi ruimten

1.01	woonkamer	verblijfsruimte
1.02	keuken	verblijfsruimte
1.03	hal	verkeersruimte
1.04	toilet	toilet ruimte
1.05	meterkast	meterruimte
1.06	trapkast	opslagruimte
2.01	overloop	verkeersruimte
2.02	slaapkamer 1	verblijfsruimte
2.03	slaapkamer 2	verblijfsruimte
2.04	slaapkamer 3	verblijfsruimte
2.05	badkamer	badruimte
3.01	zolder	opslagruimte
3.02	techniek	technische ruimte

renvooi elektra

- verlichting
- lichtaansluitpunt plafond
- lichtaansluitpunt wand

- schakelmateriaal
- schakelaar, enkelpolig
- schakelaar, wissel
- schakelaar, serie
- bedrukker
- schel

- aansluitpunten
- leiding onbedraad (loos)
- leiding bedraad (afgedopt)
- aansluitpunt bedraad maar niet aangesloten in meterkast
- wandcontactdoos enkel (geaard)
- wandcontactdoos dubbel (geaard)
- wandcontactdoos dubbel (geaard)
- centrale antenne inrichting
- aansluitpunt telefoon
- leiding bedraad (niet afgemonteerd)
- Periflex 2 fase aansluiting

- overig
- thermostaat
- rookmelder
- ventilatie afvoer
- ventilatie toevoer
- kraan

"tekeningen zijn onder voorbehoud van product- en conceptverbeteringen"

Woningnummer: 64



Getekend: TB

Schaal: 1:50

Datum: 23-05-2022

Gewijzigd:

Projektnummer:

2022-201

Projekt:


Bergen op Zoom - Markiezaatsweg

Betreft:

begane grond tussenwoning 5400U links

Tekeningnummer:

VK-64-BG

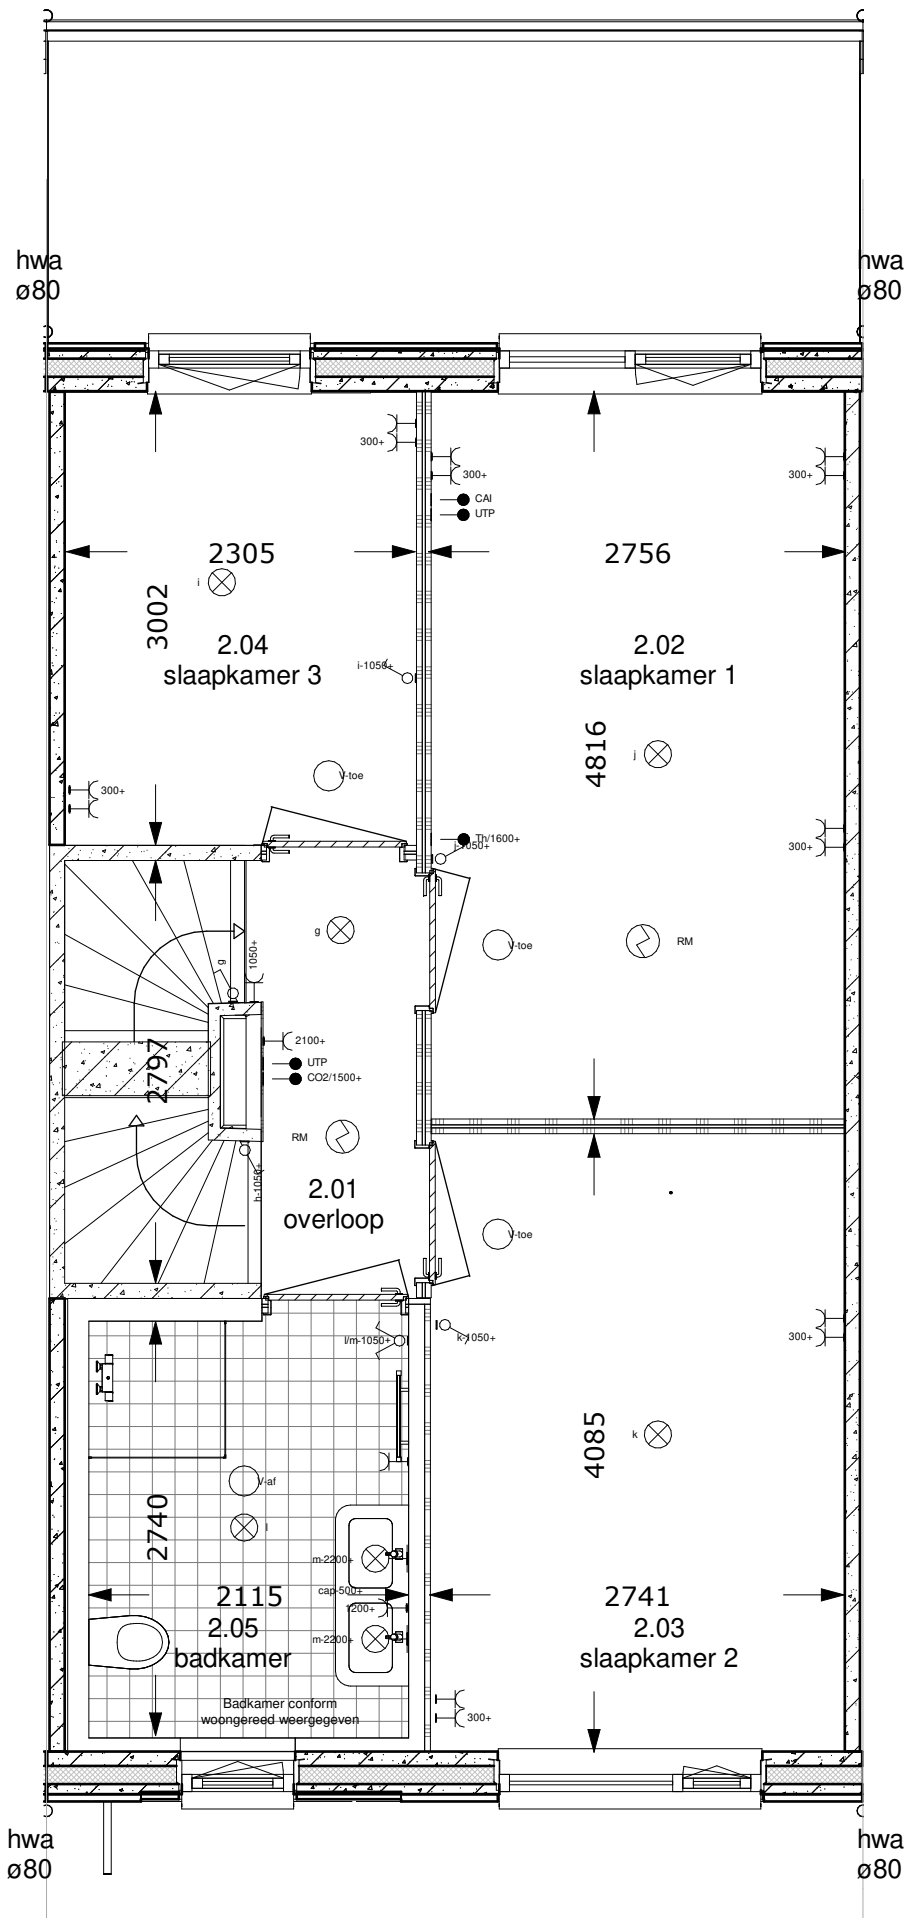

1e verdieping

renvooi ruimten

1.01	woonkamer	verblijfsruimte
1.02	keuken	verblijfsruimte
1.03	hal	verkeersruimte
1.04	toilet	toilet ruimte
1.05	meterkast	meterruimte
1.06	trapkast	opslagruimte
2.01	overloop	verkeersruimte
2.02	slaapkamer 1	verblijfsruimte
2.03	slaapkamer 2	verblijfsruimte
2.04	slaapkamer 3	verblijfsruimte
2.05	badkamer	badruimte
3.01	zolder	opslagruimte
3.02	techniek	technische ruimte

renvooi elektra

verlichting	
lichtaansluitpunt plafond	
lichtaansluitpunt wand	
schakelmateriaal	
schakelaar, enkelpolig	
schakelaar, wissel	
schakelaar, serie	
bedrukker	
schel	
aansluitpunten	
leiding onbedraad (loos)	
leiding bedraad (afgedopt)	
aansluitpunt bedraad maar niet aangesloten in meterkast	
wandcontactdoos enkel (geaard)	
wandcontactdoos dubbel (geaard)	
wandcontactdoos dubbel (geaard)	
centrale antenne inrichting	
aansluitpunt telefoon	
leiding bedraad (niet afgemonteerd)	
Periflex 2 fase aansluiting	
overig	
thermostaat	
rookmelder	
ventilatie afvoer	
ventilatie toevoer	
kraan	


"tekeningen zijn onder voorbehoud van product- en conceptverbeteringen"

Woningnummer: 64



Getekend:	TB
Schaal:	1:50
Datum:	23-05-2022
Gewijzigd:	Wijz.: Datum:

Projektnummer:	2022-201
Projekt:	Bergen op Zoom - Markiezaatsweg
Betreft:	1e verdieping tussenwoning 5400U links
Tekeningnummer:	VK-64-VD1

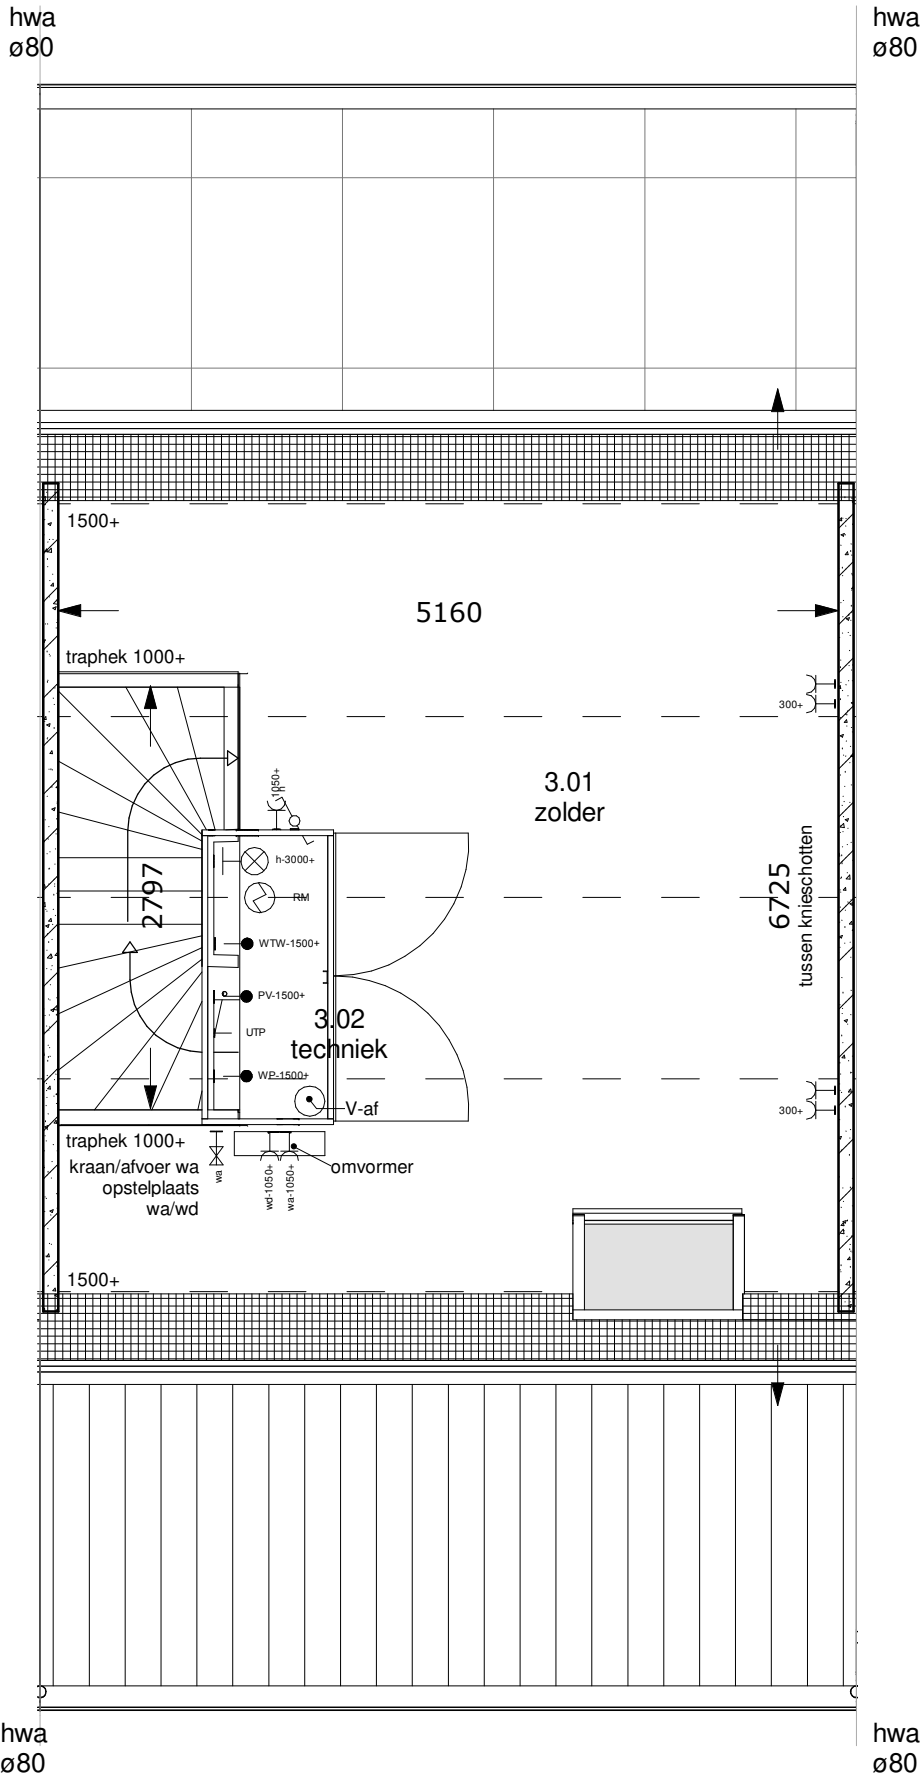

2e verdieping

renvooi ruimten

1.01	woonkamer	verblijfsruimte
1.02	keuken	verblijfsruimte
1.03	hal	verkeersruimte
1.04	toilet	toilet ruimte
1.05	meterkast	meterruimte
1.06	trapkast	opslagruimte
2.01	overloop	verkeersruimte
2.02	slaapkamer 1	verblijfsruimte
2.03	slaapkamer 2	verblijfsruimte
2.04	slaapkamer 3	verblijfsruimte
2.05	badkamer	badruimte
3.01	zolder	opslagruimte
3.02	techniek	technische ruimte

renvooi elektra

verlichting	
lichtaansluitpunt plafond	
lichtaansluitpunt wand	
schakelmateriaal	
schakelaar, enkelpolig	
schakelaar, wissel	
schakelaar, serie	
bedrukker	
schel	
aansluitpunten	
leiding onbedraad (loos)	
leiding bedraad (afgedopt)	
aansluitpunt bedraad maar niet aangesloten in meterkast	
wandcontactdoos enkel (geaard)	
wandcontactdoos dubbel (geaard)	
wandcontactdoos dubbel (geaard)	
centrale antenne inrichting	
aansluitpunt telefoon	
leiding bedraad (niet afgemonteerd)	
Periflex 2 fase aansluiting	
overig	
thermostaat	
rookmelder	
ventilatie afvoer	
ventilatie toevoer	
kraan	

"tekeningen zijn onder voorbehoud van product- en conceptverbeteringen"

Woningnummer: 64



Getekend:	TB
Schaal:	1:50
Datum:	23-05-2022
Gewijzigd:	Wijz.: Datum:

Projektnummer:	2022-201
Projekt:	Bergen op Zoom - Markiezaatsweg
Betreft:	2e verdieping tussenwoning 5400U links
Tekeningnummer:	VK-64-VD2