

begane grond

renvooi ruimten

1.01	woonkamer	verblijfsruimte
1.02	keuken	verblijfsruimte
1.03	hal	verkeersruimte
1.04	toilet	toilet ruimte
1.05	meterkast	meterruimte
1.06	trapkast	opslagruimte
2.01	overloop	verkeersruimte
2.02	slaapkamer 1	verblijfsruimte
2.03	slaapkamer 2	verblijfsruimte
2.04	slaapkamer 3	verblijfsruimte
2.05	badkamer	badruimte
3.01	zolder	opslagruimte
3.02	techniek	technische ruimte

renvooi elektra

- verlichting**
 ⊗ lichtaansluitpunt plafond
 ⊕ lichtaansluitpunt wand
- schakelmateriaal**
 ⊕ schakelaar, enkelpolig
 ⊕ schakelaar, wissel
 ⊕ schakelaar, serie
 ⊕ bedrukker
 ⊕ schel
- aansluitpunten**
 ○ leiding onbedraad (loos)
 ⊕ leiding bedraad (afgedopt)
 ⊕ aansluitpunt bedraad maar niet aangesloten in meterkast
 ⊕ wandcontactdoos enkel (geaard)
 ⊕ wandcontactdoos dubbel (geaard)
 ⊕ wandcontactdoos dubbel (geaard)
 ⊕ centrale antenne inrichting
 ⊕ aansluitpunt telefoon
 ⊕ leiding bedraad (niet algemeen teerd)
 ⊕ Periflex 2 fase aansluiting
- overig**
 ⊕ thCO2 thermostaat
 ⊕ RM rookmelder
 ⊕ V-af ventilatie afvoer
 ⊕ V-toe ventilatie toevoer
 ⊕ kraan

"tekeningen zijn onder voorbehoud van product- en conceptverbeteringen"

Woningnummer: 67



Getekend: TB

Schaal: 1:50

Datum: 23-05-2022


Gewijzigd:

Projektnummer:
2022-201

Projekt:
Bergen op Zoom -
Markiezaatsweg

Betreft:
begane grond eindwoning 5400U
rechts

Tekeningnummer: **VK-67-BG**

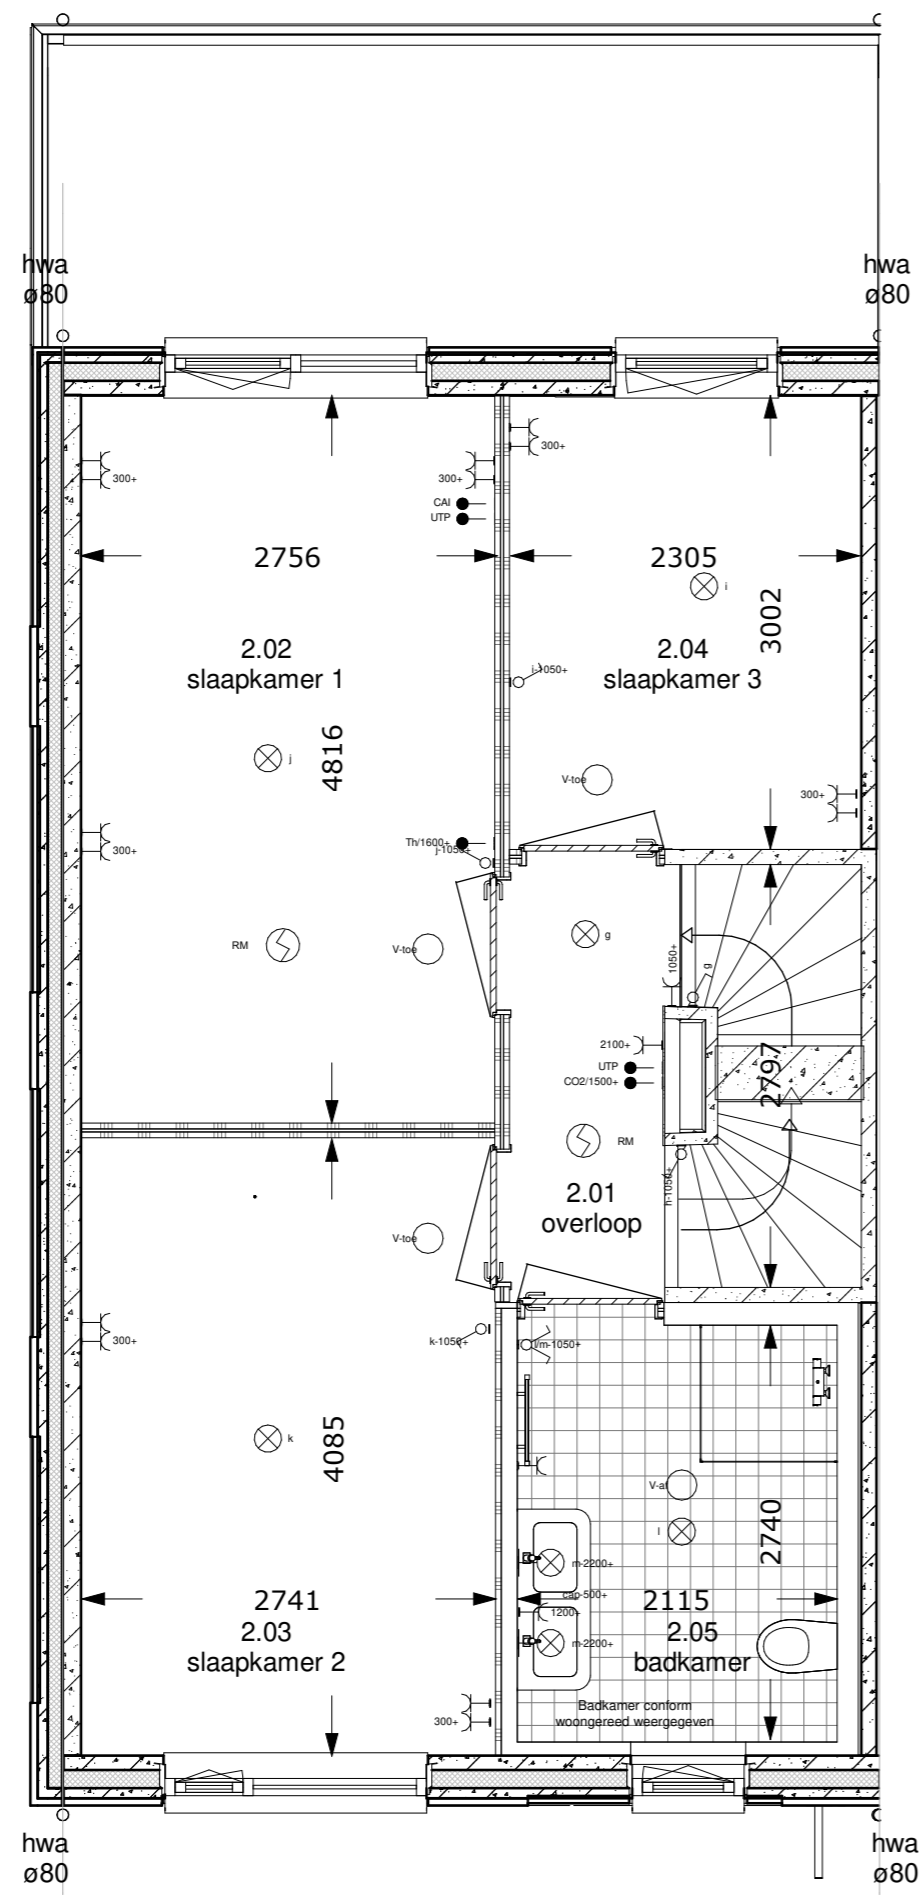

1e verdieping

renvooi ruimten

1.01	woonkamer	verblijfsruimte
1.02	keuken	verblijfsruimte
1.03	hal	verkeersruimte
1.04	toilet	toilet ruimte
1.05	meterkast	meterruimte
1.06	trapkast	opslagruimte
2.01	overloop	verkeersruimte
2.02	slaapkamer 1	verblijfsruimte
2.03	slaapkamer 2	verblijfsruimte
2.04	slaapkamer 3	verblijfsruimte
2.05	badkamer	badruimte
3.01	zolder	opslagruimte
3.02	techniek	technische ruimte

renvooi elektra

verlichting
 ⊗ lichteansluitpunt plafond
 ⊕ lichteansluitpunt wand

schakelmateriaal
 schakelaar, enkelpolig
 schakelaar, wissel
 schakelaar, serie
 bedrukker
 schel

aansluitpunten
 leiding onbedraad (loos)
 leiding bedraad (afgedopt)
 aansluitpunt bedraad maar niet
 aangesloten in meterkast
 wandcontactdoos enkel (geaard)
 wandcontactdoos dubbel (geaard)
 wandcontactdoos dubbel (geaard)
 centrale antenne inrichting
 aansluitpunt telefoon
 leiding bedraad (niet afgemonteerd)
 Periflex 2 fase aansluiting

overig
 thCO2 thermostaat
 HM rookmelder
 af ventilatie afvoer
 toe ventilatie toevoer
 kraan

*tekeningen zijn onder voorbehoud van
 product- en conceptverbeteringen*

Woningnummer: 67



Getekend: TB

Schaal: 1:50

Datum: 23-05-2022


Gewijzigd:

Projektnummer:
 2022-201

Projekt:
 Bergen op Zoom -
 Markiezaatsweg

Betref:
 1e verdieping eindwoning 5400U
 rechts

Tekeningnummer: VK-67-VD1

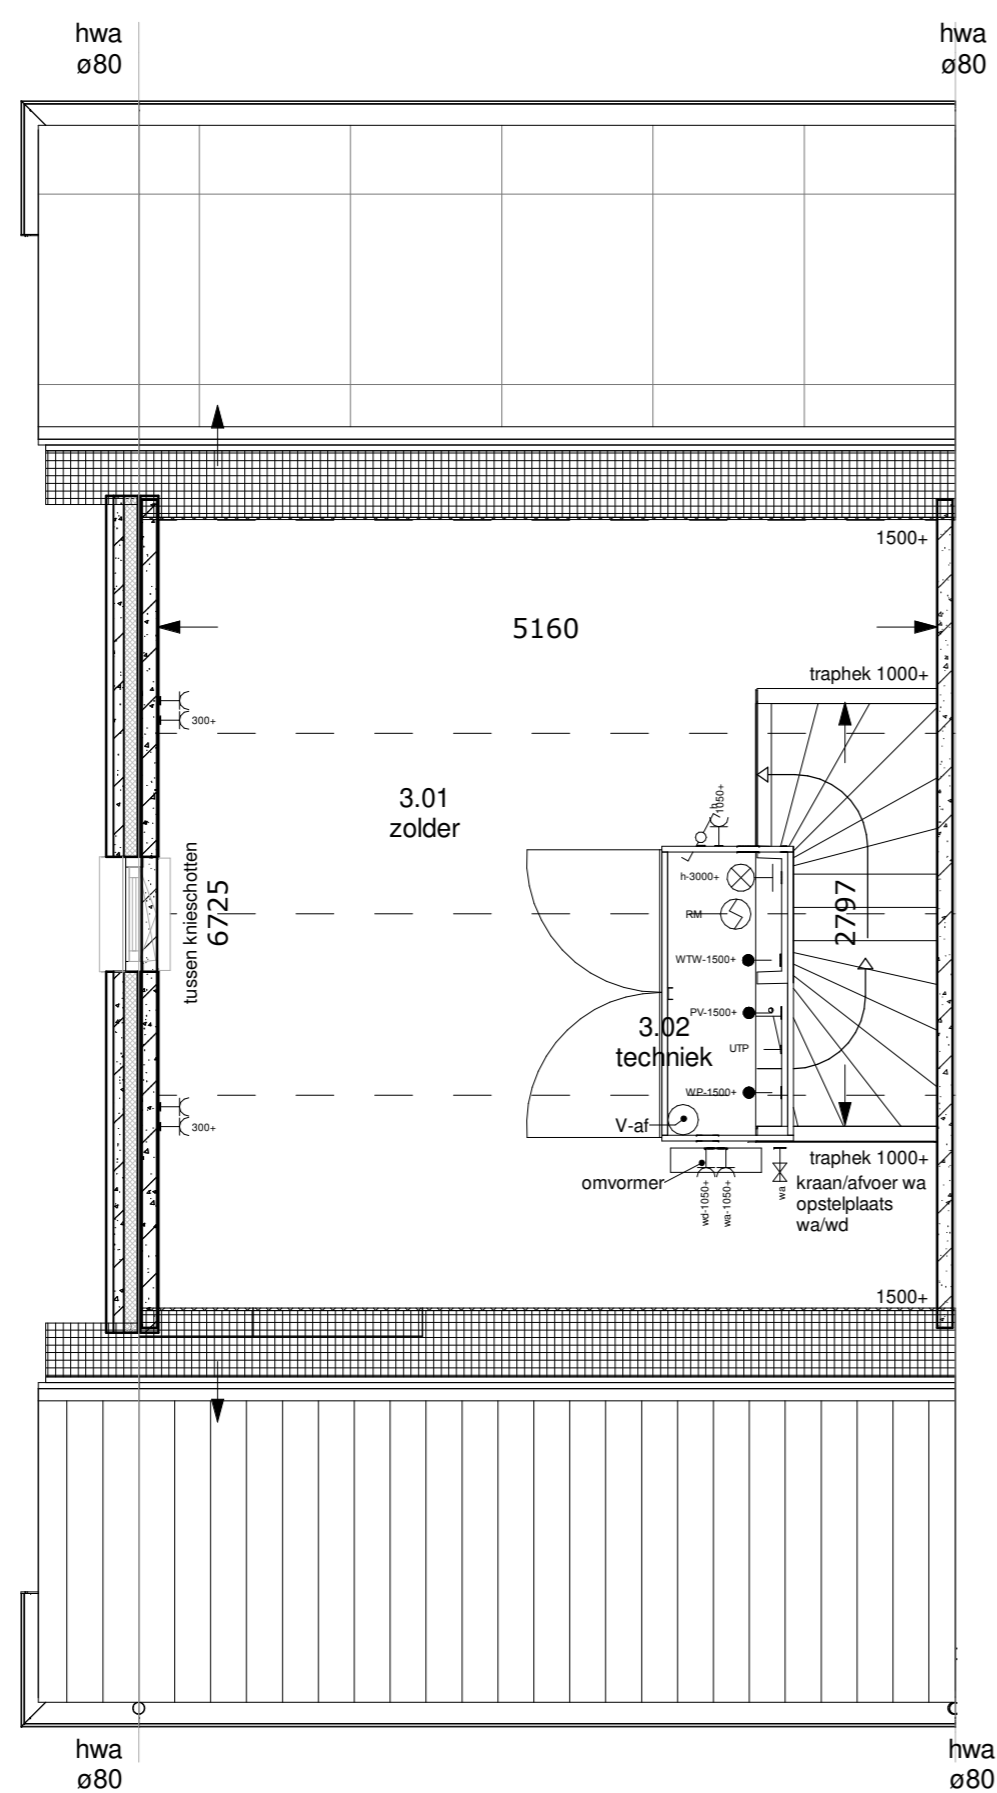

2e verdieping

renvooi ruimten

1.01	woonkamer	verblijfsruimte
1.02	keuken	verblijfsruimte
1.03	hal	verkeersruimte
1.04	toilet	toilet ruimte
1.05	meterkast	meterruimte
1.06	trapkast	opslagruimte
2.01	overloop	verkeersruimte
2.02	slaapkamer 1	verblijfsruimte
2.03	slaapkamer 2	verblijfsruimte
2.04	slaapkamer 3	verblijfsruimte
2.05	badkamer	badruimte
3.01	zolder	opslagruimte
3.02	techniek	technische ruimte

renvooi elektra

- verlichting
- lichtaansluitpunt plafond
- lichtaansluitpunt wand
- schakelmateriaal
- schakelaar, enkelpolig
- schakelaar, wissel
- schakelaar, serie
- bedrukker
- schel
- aansluitpunten
- leiding onbedraad (loos)
- leiding bedraad (afgedopt)
- aansluitpunt bedraad maar niet aangesloten in meterkast
- wandcontactdoos enkel (geaard)
- wandcontactdoos dubbel (geaard)
- wandcontactdoos dubbel (geaard)
- centrale antenne inrichting
- aansluitpunt telefoon
- leiding bedraad (niet afgemonteerd)
- Periflex 2 fase aansluiting
- overig
- thv/CO2 thermostaat
- rookmelder
- V-af ventilatie afvoer
- V-toe ventilatie toevoer
- kraan

tekeningen zijn onder voorbehoud van product- en conceptverbeteringen

Woningnummer: 67



Getekend: TB

Schaal: 1:50

Datum: 23-05-2022

Gewijzigd: Wijz.: Datum:

Projektnummer:
2022-201

Projekt:
Bergen op Zoom -
Markiezaatsweg

Betreft:
2e verdieping eindwoning 5400U
rechts

Tekeningnummer: **VK-67-VD2**