




24 Woningen Zuidrand Bergen op Zoom

Opties woning Type D
4 februari 2021

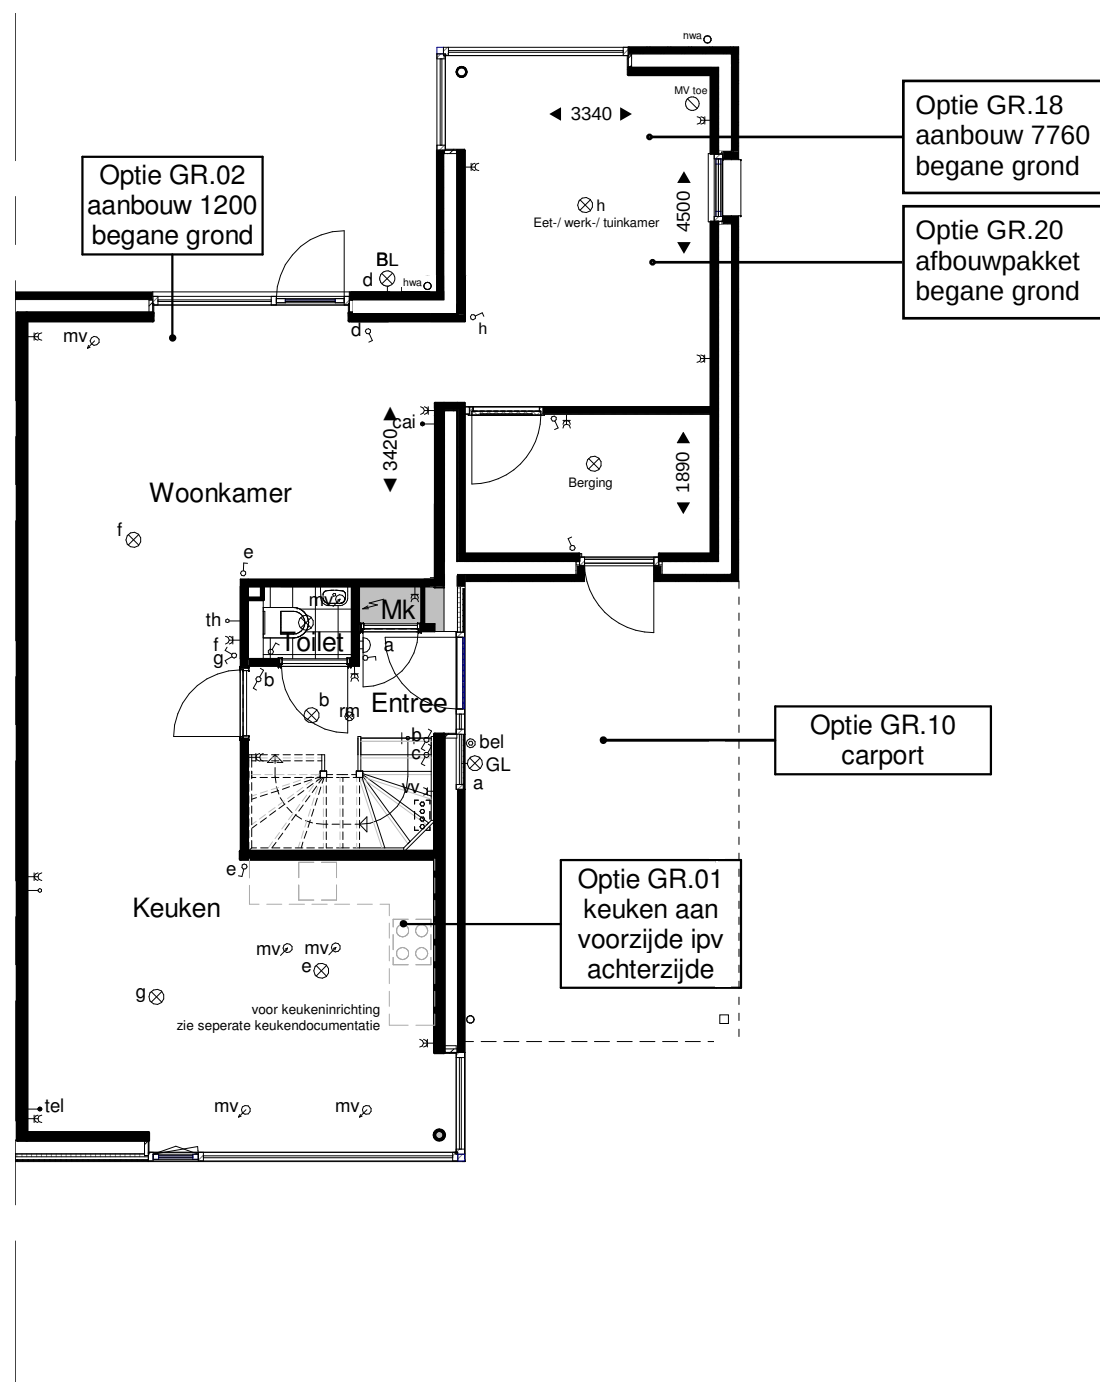

Begane grond
1 : 100

Legenda

	druknop bel		schakelaar enkelpolig
	bel		wisselschakelaar enkelpolig
	meterkast		serieschakelaar enkelpolig
	rookmelder, niet-ioniserend		schakelaar enkelpolig met wandcontactdoos
	aansluitpunt verlichting plafond		wandcontactdoos met randaarde
	aansluitpunt verlichting wand		wandcontactdoos dubbel met randaarde
	centraal aardpunt		mechanische afvoer
	aansluitpunt elektra onbedraad		mechanische toevoer
	thermostaat		radiator
	telecom		verdeler vloerverwarming
	centrale antenne inrichting		wandcontactdoos met randaarde t.b.v. wasmachine
	BL = aansluitpunt buitenverlichting wand		wandcontactdoos PV panelen
	GL = buitenverlichtingsarmatuur wand kleur grijs (downlight armatuur)		wandcontactdoos t.b.v. verdeler vloerverwarming
	opstelplaats warmtepomp en warmte terugwin unit tpv technische ruimte		wandcontactdoos warmtepomp
			naregeling vloerverwarming


Opmerkingen:

Er kunnen geen rechten ontleend worden aan:
- de exacte maten zoals aangegeven
- de exacte oppervlakten zoals aangegeven
- de exacte plaats en vorm van de radiatoren
- de exacte plaats en type van het elektra

Revisie	:	
BLADNR.	:	VO-03
SCHAAL	:	1:100
FORMAAT	:	A3
DATUM	:	04-02-2021

24 woningen Markiezaatsweg ongen. te Bergen op Zoom
Plan Zuidrand fase 1 en 2

Verkooptekening Type D
Opties GR.01, GR.02, GR.10, GR.18, GR.20

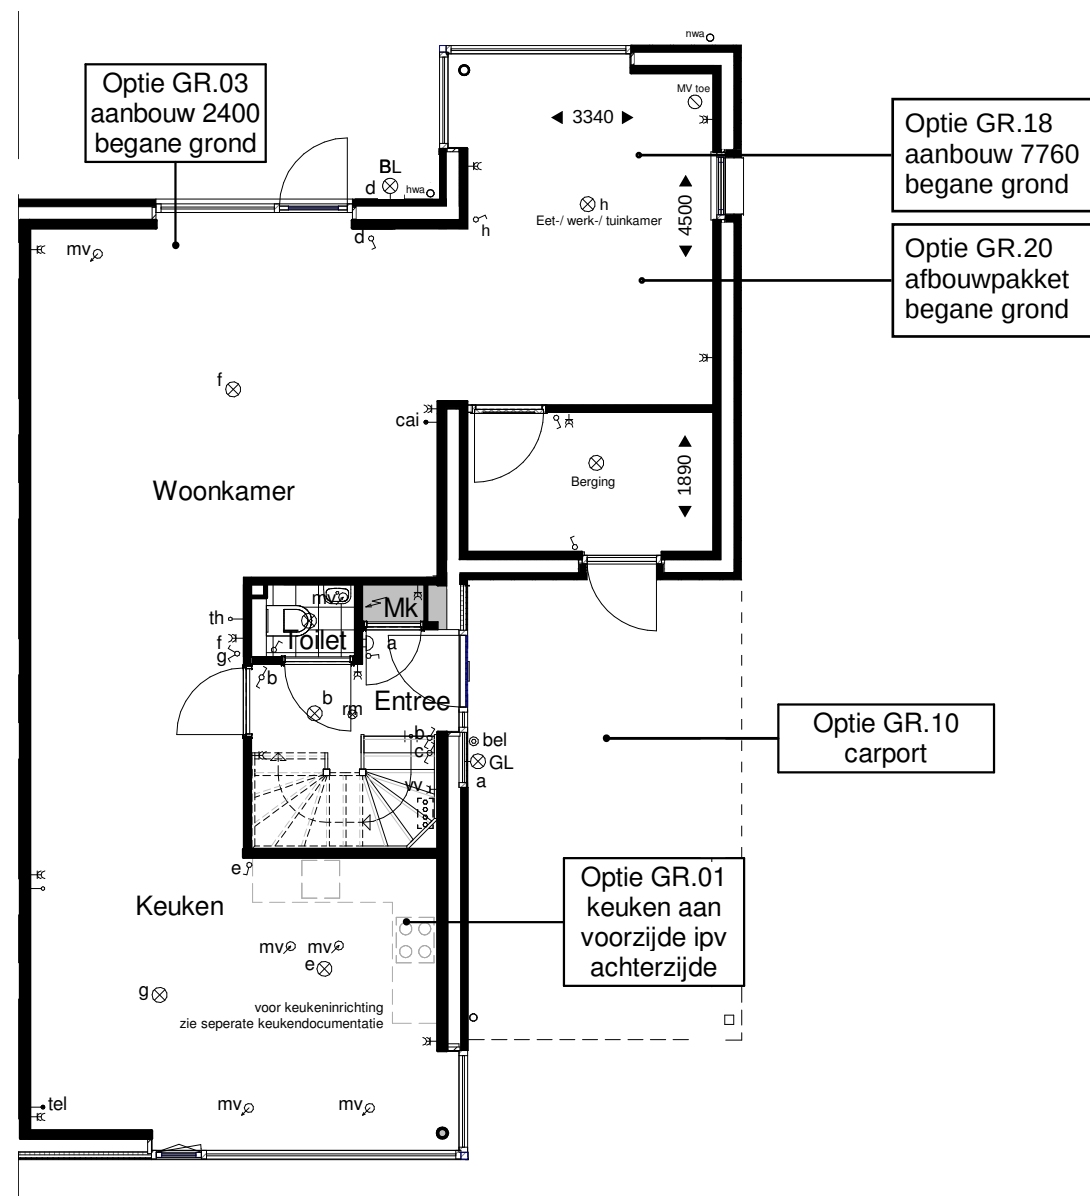

Begane grond
1 : 100

Legenda

	drukknop bel		schakelaar enkelpolig
	bel		wisselschakelaar enkelpolig
	meterkast		serieschakelaar enkelpolig
	rookmelder, niet-ioniserend		schakelaar enkelpolig met wandcontactdoos
	aansluitpunt verlichting plafond		wandcontactdoos met randaarde
	aansluitpunt verlichting wand		wandcontactdoos dubbel met randaarde
	centraal aardpunt		mechanische afvoer
	aansluitpunt elektra onbedraad		mechanische toevoer
	thermostaat		radiator
	telecom		verdeler vloerverwarming
	centrale antenne inrichting		wandcontactdoos met randaarde t.b.v. wasmachine
	BL = aansluitpunt buitenverlichting wand		wandcontactdoos PV panelen
	GL = buitenverlichtingsarmatuur wand kleur grijs (downlight armatuur)		wandcontactdoos t.b.v. verdeler vloerverwarming
	opstelplaats warmtepomp en warmte terugwin unit tpv technische ruimte		wandcontactdoos warmtepomp
			naregeling vloerverwarming


Opmerkingen:

Er kunnen geen rechten ontleend worden aan:
- de exacte maten zoals aangegeven
- de exacte oppervlakten zoals aangegeven
- de exacte plaats en vorm van de radiatoren
- de exacte plaats en type van het elektra

Revisie	:	
BLADNR.	:	VO-04
SCHAAL	:	1:100
FORMAAT	:	A3
DATUM	:	04-02-2021

24 woningen Markiezaatsweg ongen. te Bergen op Zoom
Plan Zuidrand fase 1 en 2

Verkooptekening Type D
Opties GR.01, GR.03, GR.10, GR.18, GR.20

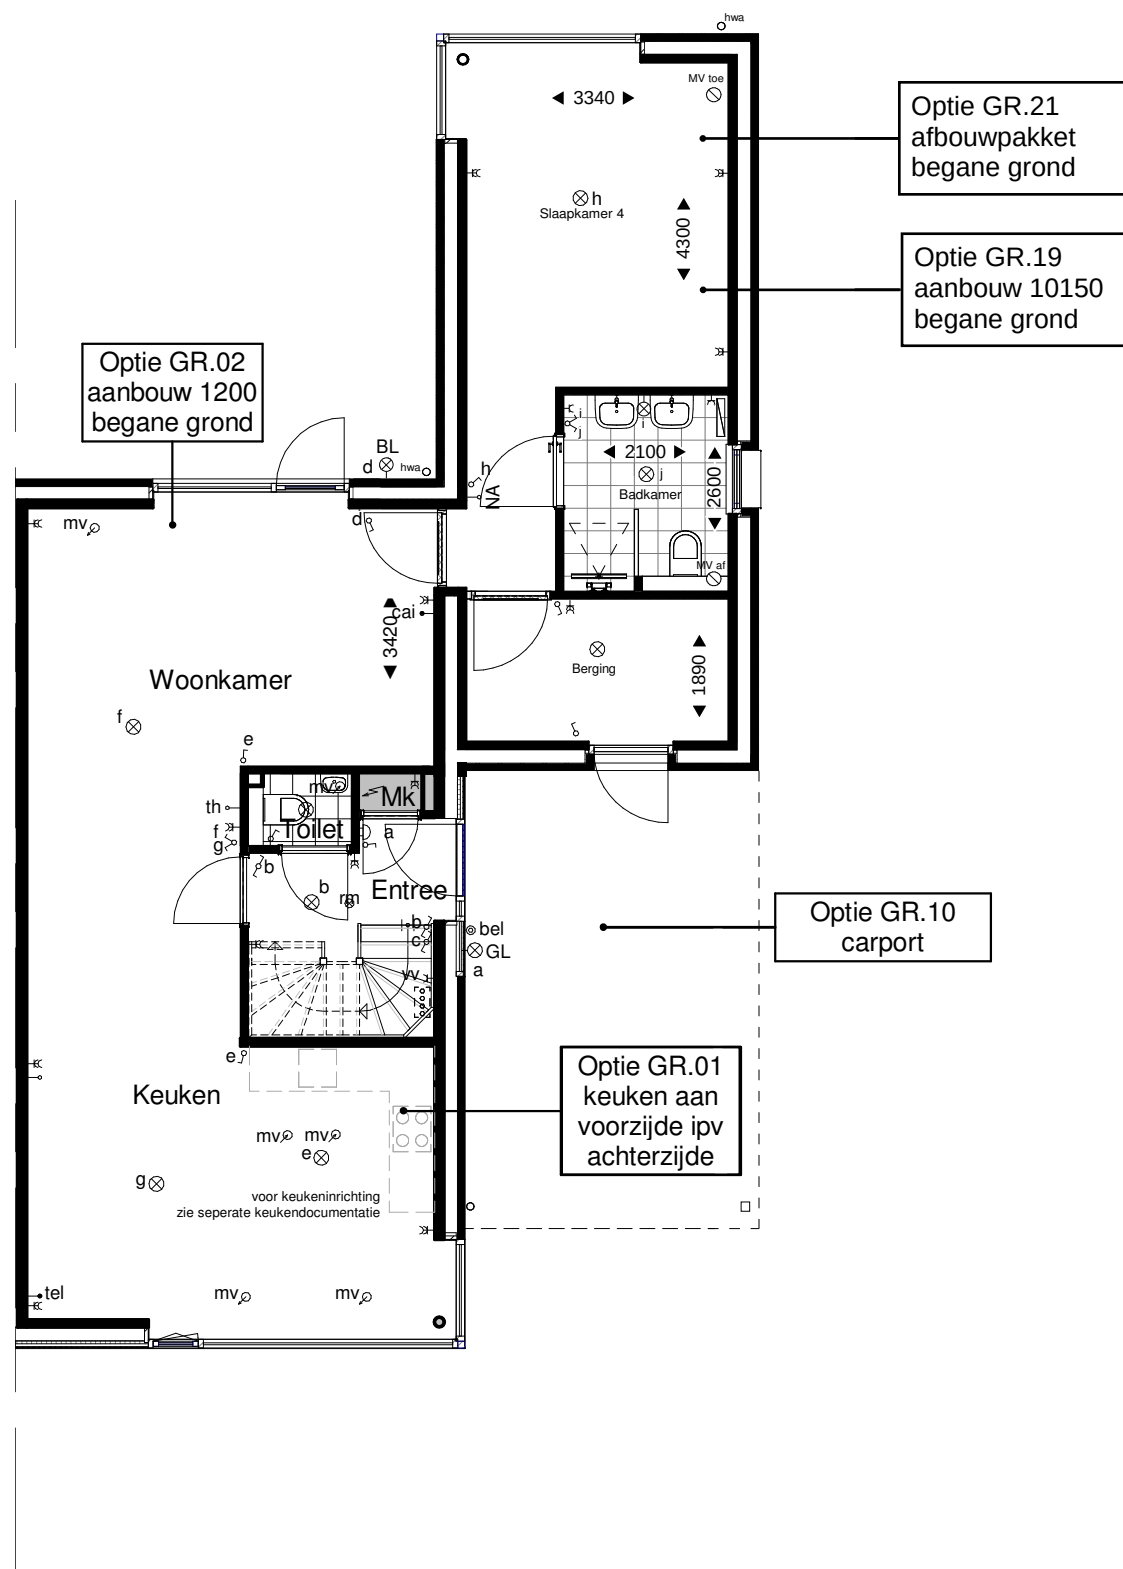

Begane grond
1 : 100


Legenda			
	druknop bel		schakelaar enkelpolig
	bel		wisselschakelaar enkelpolig
	meterkast		serieschakelaar enkelpolig
	rookmelder, niet-ioniserend		schakelaar enkelpolig met wandcontactdoos
	aansluitpunt verlichting plafond		wandcontactdoos met randaarde
	aansluitpunt verlichting wand		wandcontactdoos dubbel met randaarde
	centraal aardpunt		mechanische afvoer
	aansluitpunt elektra onbedraad		mechanische toevoer
	thermostaat		radiator
	telecom		verdeler vloerverwarming
	centrale antenne inrichting		wandcontactdoos met randaarde t.b.v. wasmachine
	BL = aansluitpunt buitenverlichting wand		wandcontactdoos PV panelen
	GL = buitenverlichtingsarmatuur wand kleur grijs (downlight armatuur)		wandcontactdoos t.b.v. verdeler vloerverwarming
	opstelplaats warmtepomp en warmte terugwin unit tpv technische ruimte		wandcontactdoos warmtepomp
			naregeling vloerverwarming

Opmerkingen:	
Er kunnen geen rechten ontleend worden aan:	
- de exacte maten zoals aangegeven	
- de exacte oppervlakten zoals aangegeven	
- de exacte plaats en vorm van de radiatoren	
- de exacte plaats en type van het elektra	

Revisie	:	
BLADNR.	:	VO-05
SCHAAL	:	1:100
FORMAAT	:	A3
DATUM	:	04-02-2021

24 woningen Markiezaatsweg ongen. te Bergen op Zoom
Plan Zuidrand fase 1 en 2

Verkooptekening Type D
Opties GR.01, GR.02, GR.10, GR.19, GR.21

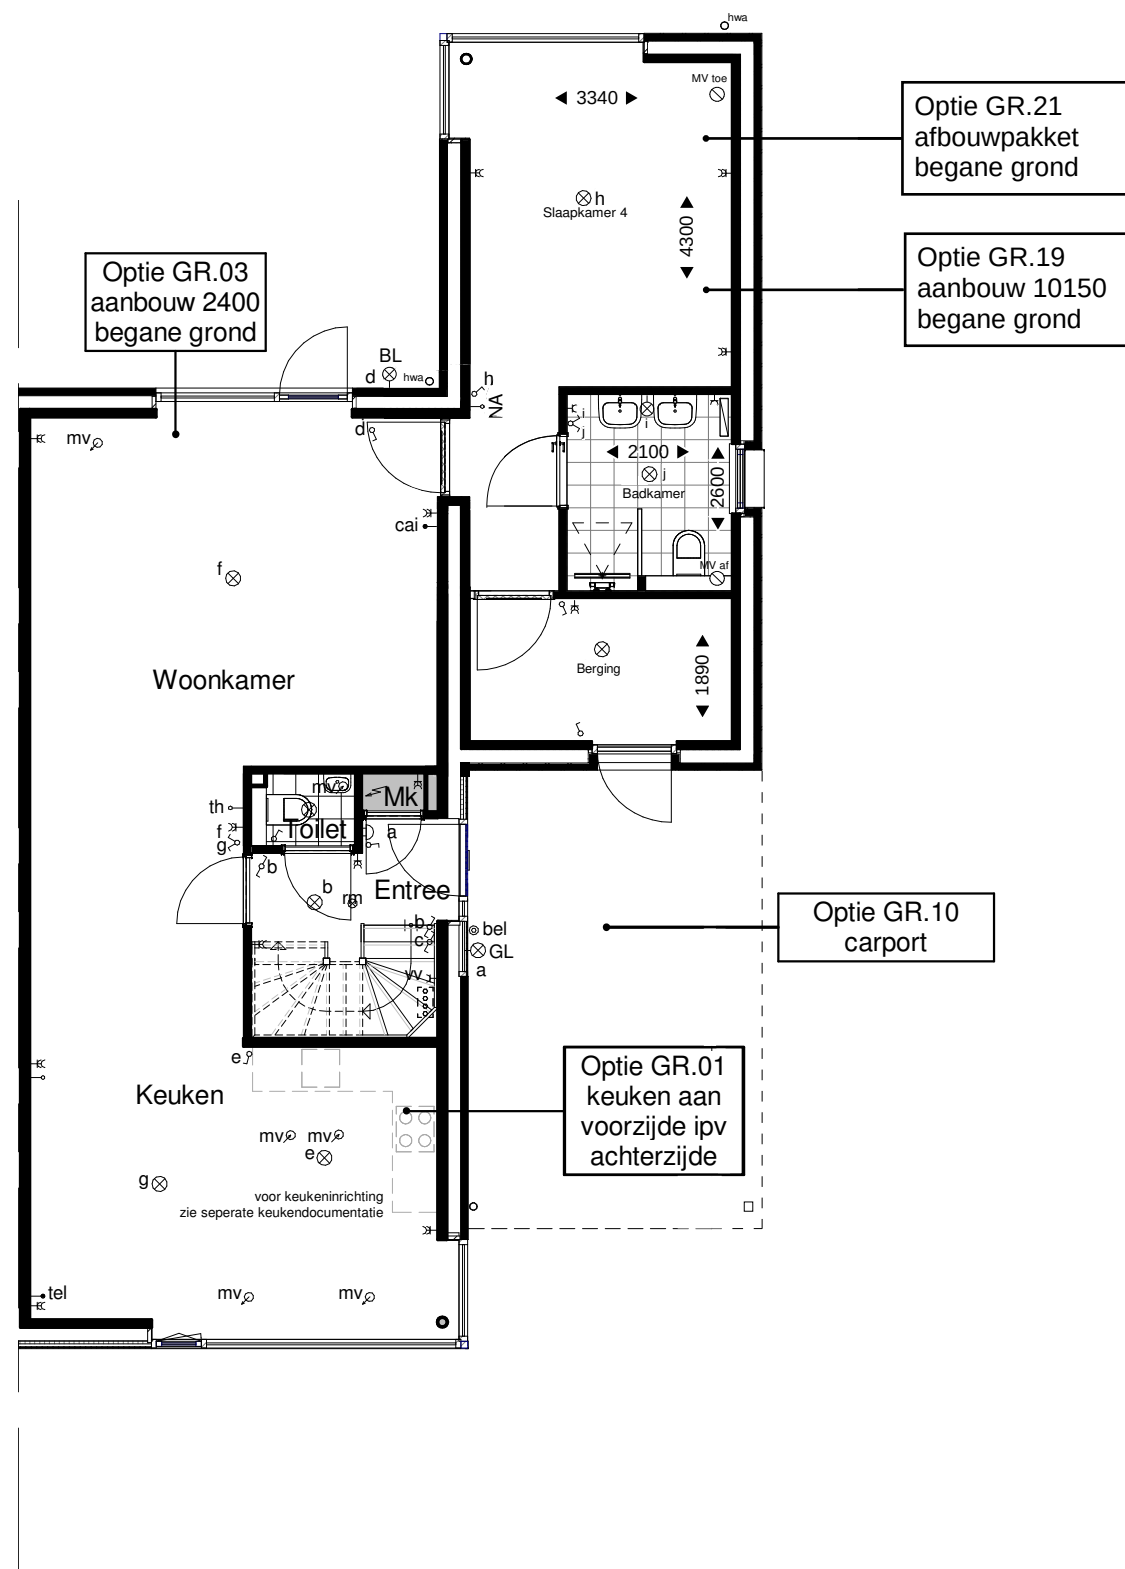

Begane grond
1 : 100

Legenda

	drukknop bel		schakelaar enkelpolig
	bel		wisselschakelaar enkelpolig
	meterkast		serieschakelaar enkelpolig
	rookmelder, niet-ioniserend		schakelaar enkelpolig met wandcontactdoos
	aansluitpunt verlichting plafond		wandcontactdoos met randaarde
	aansluitpunt verlichting wand		wandcontactdoos dubbel met randaarde
	centraal aardpunt		mechanische afvoer
	aansluitpunt elektra onbedraad		mechanische toevoer
	thermostaat		radiator
	telecom		verdeler vloerverwarming
	centrale antenne inrichting		wandcontactdoos met randaarde t.b.v. wasmachine
	BL = aansluitpunt buitenverlichting wand		wandcontactdoos PV panelen
	GL = buitenverlichtingsarmatuur wand kleur grijs (downlight armatuur)		wandcontactdoos t.b.v. verdeler vloerverwarming
	opstelplaats warmtepomp en warmte terugwin unit tpv technische ruimte		wandcontactdoos warmtepomp
			naregeling vloerverwarming


Opmerkingen:

Er kunnen geen rechten ontleend worden aan:
- de exacte maten zoals aangegeven
- de exacte oppervlakten zoals aangegeven
- de exacte plaats en vorm van de radiatoren
- de exacte plaats en type van het elektra

Revisie	:	
BLADNR.	:	VO-06
SCHAAL	:	1:100
FORMAAT	:	A3
DATUM	:	04-02-2021

24 woningen Markiezaatsweg ongen. te Bergen op Zoom
Plan Zuidrand fase 1 en 2

Verkooptekening Type D
Opties GR.01, GR.03, GR.10, GR.19, GR.21

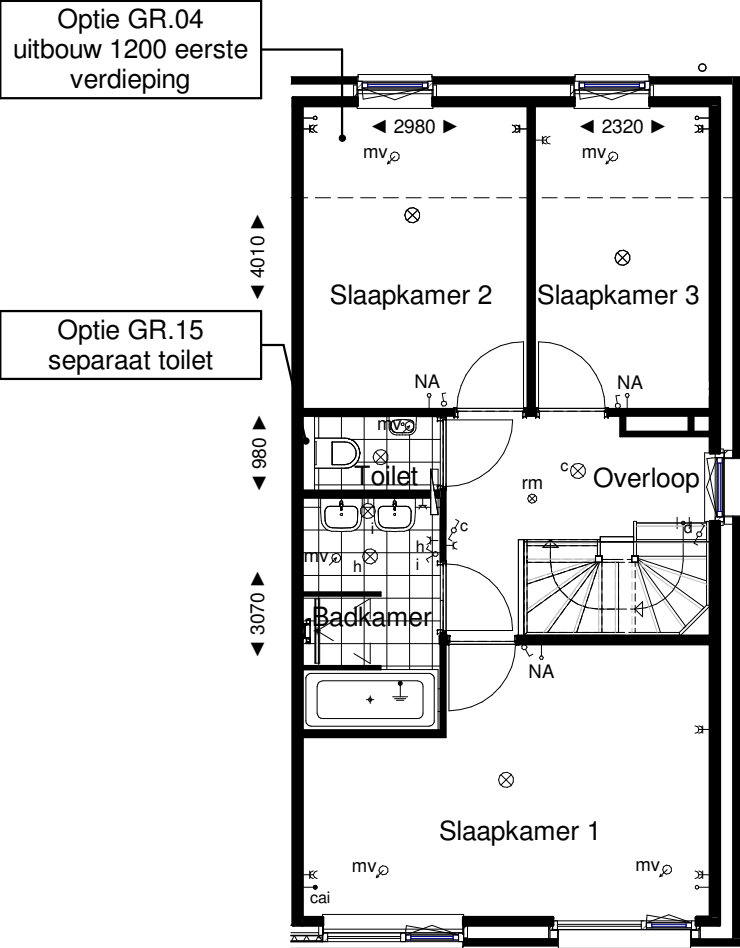

Eerste verdieping

1 : 100

Legenda			
	drukknop bel		schakelaar enkelpolig
	bel		wisselschakelaar enkelpolig
	meterkast		serieschakelaar enkelpolig
	rookmelder, niet-ioniserend		schakelaar enkelpolig met wandcontactdoos
	aansluitpunt verlichting plafond		wandcontactdoos met randaarde
	aansluitpunt verlichting wand		wandcontactdoos dubbel met randaarde
	centraal aardpunt		mechanische afvoer
	aansluitpunt elektra onbedraad		mechanische toevoer
	thermostaat		radiator
	telecom		verdeler vloerverwarming
	centrale antenne inrichting		wm wandcontactdoos met randaarde t.b.v. wasmachine
	BL = aansluitpunt buitenverlichting wand		PV wandcontactdoos PV panelen
	GL = buitenverlichtingsarmatuur wand kleur grijs (downlight armatuur)		vv wandcontactdoos t.b.v. verdeler vloerverwarming
	opstelplaats warmtepomp en warmte terugwin unit tpv technische ruimte		wp wandcontactdoos warmtepomp
			NA naregeling vloerverwarming

Opmerkingen:

Er kunnen geen rechten ontleend worden aan:
- de exacte maten zoals aangegeven
- de exacte oppervlakten zoals aangegeven
- de exacte plaats en vorm van de radiatoren
- de exacte plaats en type van het elektra


Revisie	:	
BLADNR.	:	VO-07
SCHAAL	:	1:100
FORMAAT	:	A3
DATUM	:	04-02-2021

24 woningen Markiezaatsweg ongen. te Bergen op Zoom
Plan Zuidrand fase 1 en 2

Verkooptekening Type D
Opties GR.04 + GR.15

Optie GR.05
uitbouw 2400 eerste
verdieping

Optie GR.15
separaat toilet

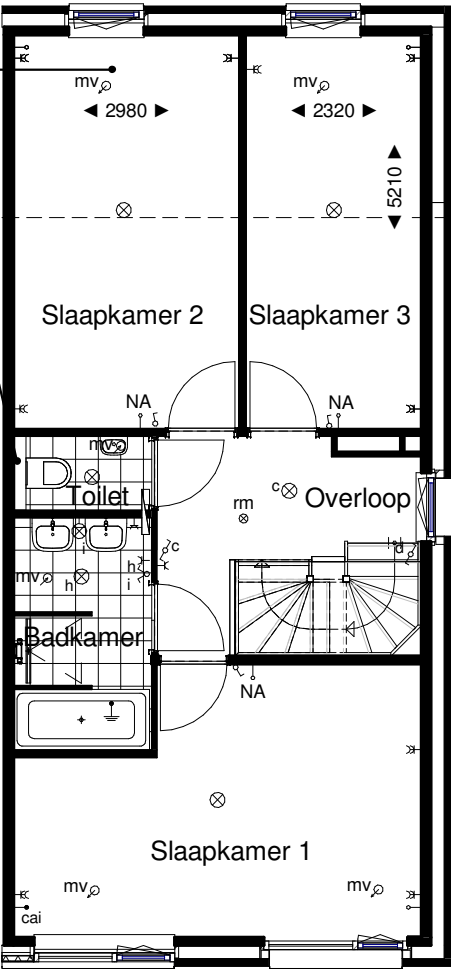

Eerste verdieping

1 : 100

Legenda

	drukknop bel		schakelaar enkelpolig
	bel		wisselschakelaar enkelpolig
	meterkast		serieschakelaar enkelpolig
	rookmelder, niet-ioniserend		schakelaar enkelpolig met wandcontactdoos
	aansluitpunt verlichting plafond		wandcontactdoos met randaarde
	aansluitpunt verlichting wand		wandcontactdoos dubbel met randaarde
	centraal aardpunt		mechanische afvoer
	aansluitpunt elektra onbedraad		mechanische toevoer
	thermostaat		radiator
	telecom		verdeler vloerverwarming
	centrale antenne inrichting		wandcontactdoos met randaarde t.b.v. wasmachine
	BL = aansluitpunt buitenverlichting wand		wandcontactdoos PV panelen
	GL = buitenverlichtingsarmatuur wand kleur grijs (downlight armatuur)		wandcontactdoos t.b.v. verdeler vloerverwarming
	opstelplaats warmtepomp en warmte terugwin unit tpv technische ruimte		wandcontactdoos warmtepomp
			naregeling vloerverwarming


Opmerkingen:

Er kunnen geen rechten ontleend worden aan:
- de exacte maten zoals aangegeven
- de exacte oppervlakten zoals aangegeven
- de exacte plaats en vorm van de radiatoren
- de exacte plaats en type van het elektra

Revisie	:	
BLADNR.	:	VO-08
SCHAAL	:	1:100
FORMAAT	:	A3
DATUM	:	04-02-2021

24 woningen Markiezaatsweg ongen. te Bergen op Zoom
Plan Zuidrand fase 1 en 2

Verkooptekening Type D
Optie GR.05 + GR.15

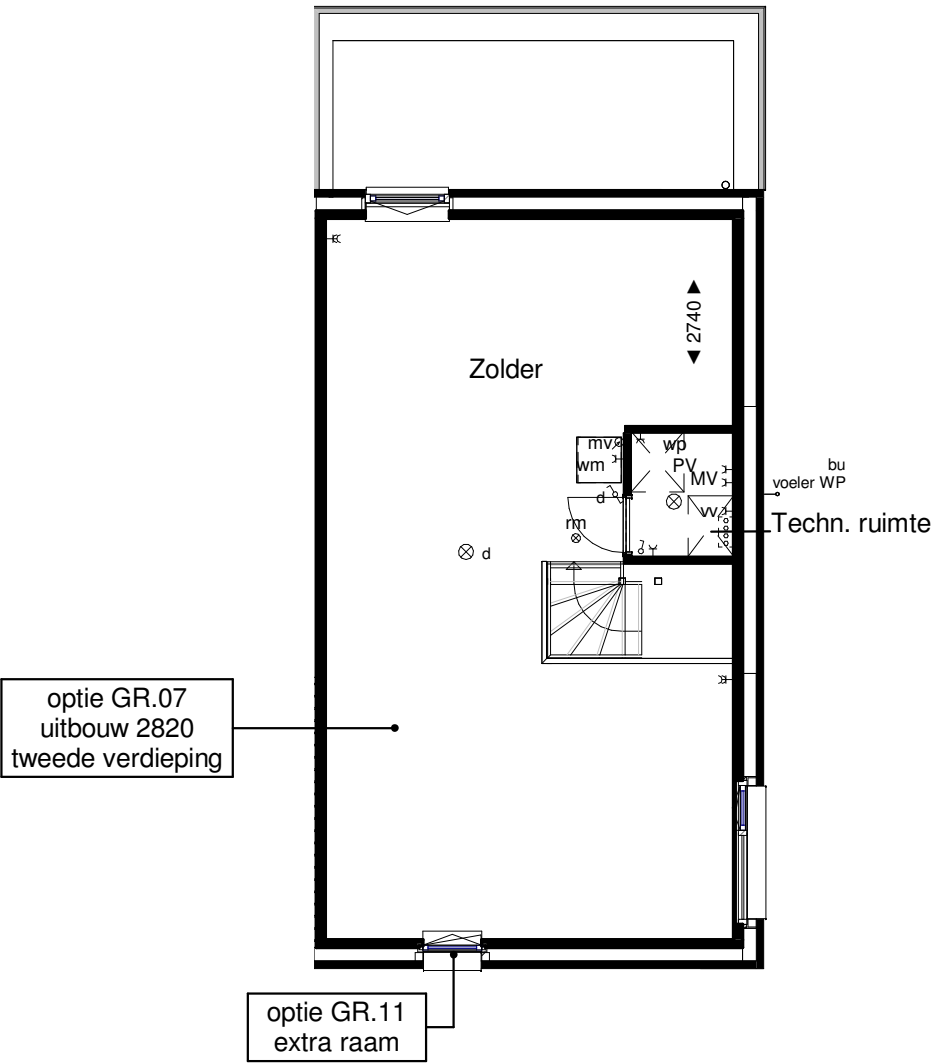

Tweede verdieping
1 : 100

Legenda			
	drukknop bel		schakelaar enkelpolig
	bel		wisselschakelaar enkelpolig
	meterkast		serieschakelaar enkelpolig
	rookmelder, niet-ioniserend		schakelaar enkelpolig met wandcontactdoos
	aansluitpunt verlichting plafond		wandcontactdoos met randaarde
	aansluitpunt verlichting wand		wandcontactdoos dubbel met randaarde
	centraal aardpunt		mechanische afvoer
	aansluitpunt elektra onbedraad		mechanische toevoer
	thermostaat		radiator
	telecom		verdeler vloerverwarming
	centrale antenne inrichting		wandcontactdoos met randaarde t.b.v. wasmachine
	BL = aansluitpunt buitenverlichting wand		wandcontactdoos PV panelen
	GL = buitenverlichtingsarmatuur wand kleur grijs (downlight armatuur)		wandcontactdoos t.b.v. verdeler vloerverwarming
	opstelplaats warmtepomp en warmte terugwin unit tpv technische ruimte		wandcontactdoos warmtepomp
			naregeling vloerverwarming


Opmerkingen:

Er kunnen geen rechten ontleend worden aan:
- de exacte maten zoals aangegeven
- de exacte oppervlakten zoals aangegeven
- de exacte plaats en vorm van de radiatoren
- de exacte plaats en type van het elektra

Revisie	:	
BLADNR.	:	VO-09
SCHAAL	:	1:100
FORMAAT	:	A3
DATUM	:	04-02-2021

24 woningen Markiezaatsweg ongen. te Bergen op Zoom
Plan Zuidrand fase 1 en 2

Verkooptekening Type D
Opties GR.07, GR.11

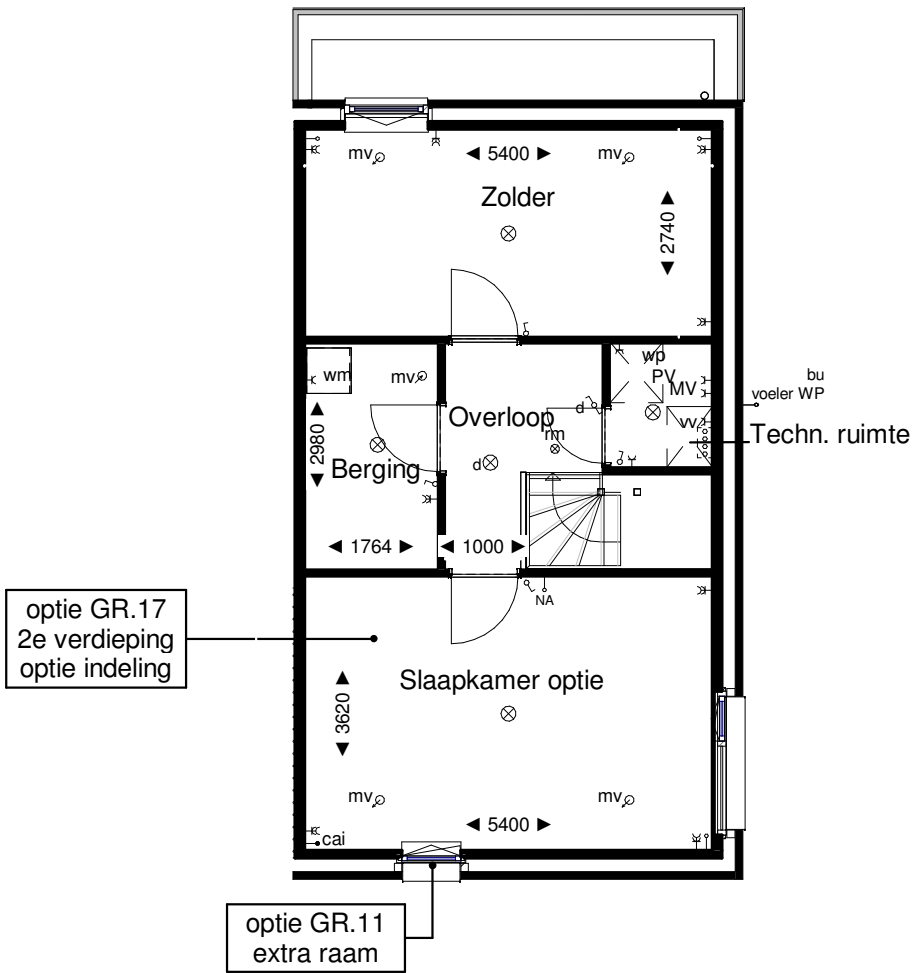

Tweede verdieping
1 : 100

Legenda			
	drukknop bel		schakelaar enkelpolig
	bel		wisselschakelaar enkelpolig
	meterkast		serieschakelaar enkelpolig
	rookmelder, niet-ioniserend		schakelaar enkelpolig met wandcontactdoos
	aansluitpunt verlichting plafond		wandcontactdoos met randaarde
	aansluitpunt verlichting wand		wandcontactdoos dubbel met randaarde
	centraal aardpunt		mechanische afvoer
	aansluitpunt elektra onbedraad		mechanische toevoer
	thermostaat		radiator
	telecom		verdeler vloerverwarming
	centrale antenne inrichting		wandcontactdoos met randaarde t.b.v. wasmachine
	BL = aansluitpunt buitenverlichting wand GL = buitenverlichtingsarmatuur wand kleur grijs (downlight armatuur)		wandcontactdoos PV panelen
	opstelplaats warmtepomp en warmte terugwin unit tpv technische ruimte		wandcontactdoos t.b.v. verdeler vloerverwarming
			wandcontactdoos warmtepomp
			naregeling vloerverwarming


Opmerkingen:

Er kunnen geen rechten ontleend worden aan:
- de exacte maten zoals aangegeven
- de exacte oppervlakten zoals aangegeven
- de exacte plaats en vorm van de radiatoren
- de exacte plaats en type van het elektra

Revisie	:	
BLADNR.	:	VO-10
SCHAAL	:	1:100
FORMAAT	:	A3
DATUM	:	04-02-2021

24 woningen Markiezaatsweg ongen. te Bergen op Zoom
Plan Zuidrand fase 1 en 2

Verkooptekening Type D
Opties GR.17, GR.11

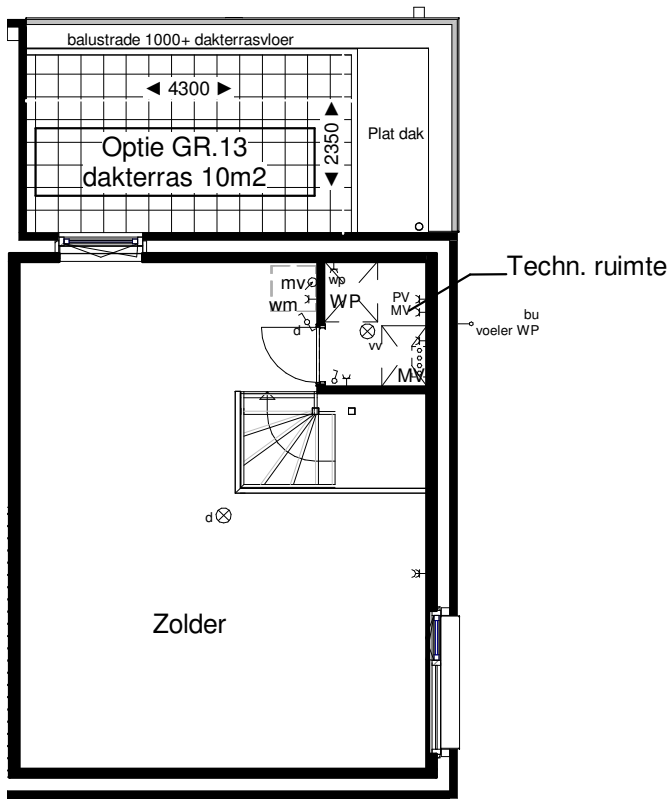

Tweede verdieping
1 : 100

Legenda			
	druknop bel		schakelaar enkelpolig
	bel		wisselschakelaar enkelpolig
	meterkast		serieschakelaar enkelpolig
	rookmelder, niet-ioniserend		schakelaar enkelpolig met wandcontactdoos
	aansluitpunt verlichting plafond		wandcontactdoos met randaarde
	aansluitpunt verlichting wand		wandcontactdoos dubbel met randaarde
	centraal aardpunt		mechanische afvoer
	aansluitpunt elektra onbedraad		mechanische toevoer
	thermostaat		radiator
	telecom		verdeler vloerverwarming
	centrale antenne inrichting		wm wandcontactdoos met randaarde t.b.v. wasmachine
	BL = aansluitpunt buitenverlichting wand GL = buitenverlichtingsarmatuur wand kleur grijs (downlight armatuur)		PV wandcontactdoos PV panelen
	opstelplaats warmtepomp en warmte terugwin unit tpv technische ruimte		vv wandcontactdoos t.b.v. verdeler vloerverwarming
			wp wandcontactdoos warmtepomp
			NA naregeling vloerverwarming

Opmerkingen:	
Er kunnen geen rechten ontleend worden aan: - de exacte maten zoals aangegeven - de exacte oppervlakten zoals aangegeven - de exacte plaats en vorm van de radiatoren - de exacte plaats en type van het elektra	

Revisie	:	
BLADNR.	:	VO-11
SCHAAL	:	1:100
FORMAAT	:	A3
DATUM	:	04-02-2021

24 woningen Markiezaatsweg ongen. te Bergen op Zoom
Plan Zuidrand fase 1 en 2

Verkooptekening Type D
Optie GR.13

