




VK-14-BG

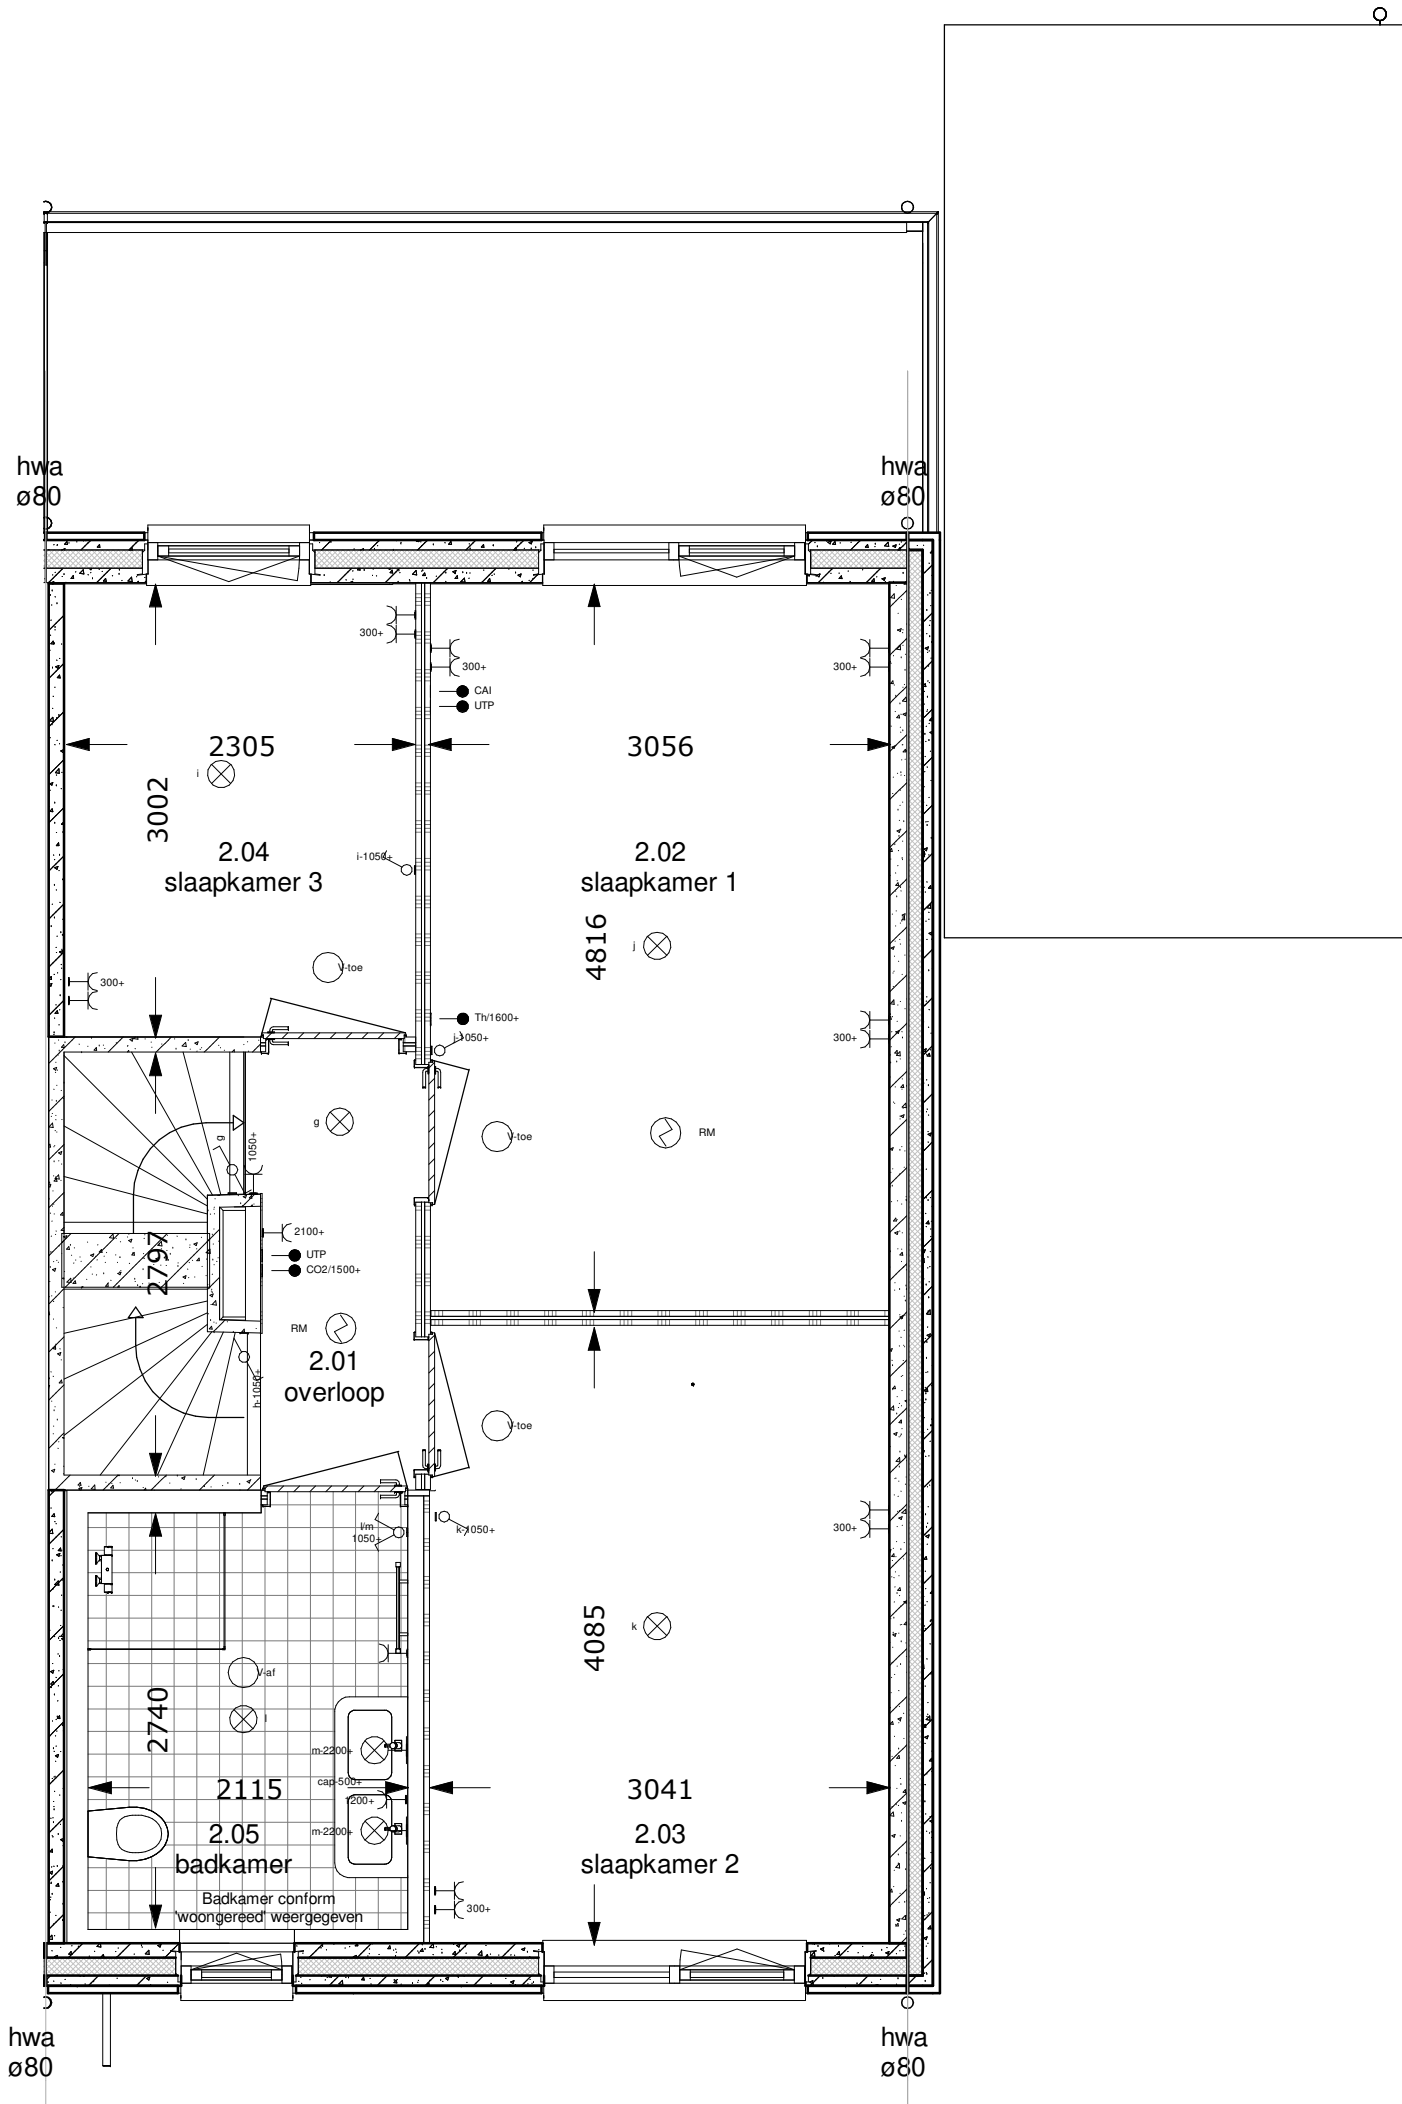

1e verdieping

renvooi ruimten

1.01	woonkamer	verblijfsruimte
1.02	keuken	verblijfsruimte
1.03	hal	verkeersruimte
1.04	toilet	toilet ruimte
1.05	meterkast	meterruimte
1.06	trapkast	opslagruimte
1.07	berging	opslagruimte
2.01	overloop	verkeersruimte
2.02	slaapkamer 1	verblijfsruimte
2.03	slaapkamer 2	verblijfsruimte
2.04	slaapkamer 3	verblijfsruimte
2.05	badkamer	badruimte
3.01	zolder	opslagruimte
3.02	techniek	technische ruimte

renvooi elektra

- verlichting

lichtaansluitpunt plafond

lichtaansluitpunt wand

schakelmateriaal

schakelaar, enkelpolig

schakelaar, wissel

schakelaar, serie

bedrukker

schel

aansluitpunten

leiding onbedraad (loos)

leiding bedraad (afgedopt)

aansluitpunt bedraad maar niet aangesloten in meterkast

wandcontactdoos enkel (geaard)

wandcontactdoos dubbel (geaard)

wandcontactdoos dubbel (geaard)

centrale antenne inrichting

aansluitpunt telefoon

leiding bedraad (niet afgemonteerd)

periflex, 2 fase aansluiting

overig

thermostaat

rookmelder

ventilatie afvoer

ventilatie toevoer

kraan

energiezuil

*tekeningen zijn onder voorbehoud van product- en conceptverbeteringen"

Woningnummer: 14



Getekend:	TB
Schaal:	1:50
Datum:	24-05-2022
Gewijzigd:	Wijz.: Datum:

Projektnummer:
2022-201

Projekt:
Bergen op Zoom -
Markiezaatsweg

Betreft:
1e verdieping eindwoning 5700U
links

Tekeningnummer:
VK-14-VD1



1.01	woonkamer	verblijfsruimte
1.02	keuken	verblijfsruimte
1.03	hal	verkeersruimte
1.04	toilet	toiletruimte
1.05	meterkast	meterruimte
1.06	trapkast	opslagruimte
1.07	berging	opslagruimte
2.01	overloop	verkeersruimte
2.02	slaapkamer 1	verblijfsruimte
2.03	slaapkamer 2	verblijfsruimte
2.04	slaapkamer 3	verblijfsruimte
2.05	badkamer	badruimte
3.01	zolder	opslagruimte
3.02	techniek	technische ruimte

-  lichtaansluitpunt plafond
-  lichtaansluitpunt wand

schakelmateriaal

-  schakelaar, enkelpolig
-  schakelaar, wissel
-  schakelaar, serie
-  bedrukker
-  schel

aansluitpunten

-  leiding onbedraad (loos)
-  leiding gebraad (afgepoet)
-  aansluitpunt bedraad maar niet aangesloten in meterkast
-  wandcontactdoos enkel (geaard)
-  wandcontactdoos dubbel (geaard)
-  wandcontactdoos dubbel (geaard)
-  centrale antenne inrichting
-  aansluitpunt telefoon
-  leiding gebraad (niet afgepoetste) periflex, 2 fase aansluiting

overig

-  thermostaat
-  rookmelder
-  ventilatie afvoer
-  ventilatie toevoer
-  kraan
-  energiezuil

"tekeningen zijn onder voorbehoud van product- en conceptverbeteringen"



MorgenWonen

Getekend: TB

Schaal: 1:50

Datum: 24-05-2022

Gewijzigd:

Wijz.:	Datum:
--------	--------

Projektnummer

2022-201

Project:
Bergen op Zoom -
Markiezaatsweg

Betreft:

2e verdieping eindwoning 5700U
links

Tekeningnummer: VK-14-VD2