





Voorgevel
1 : 100




Linker zijgevel
1 : 100

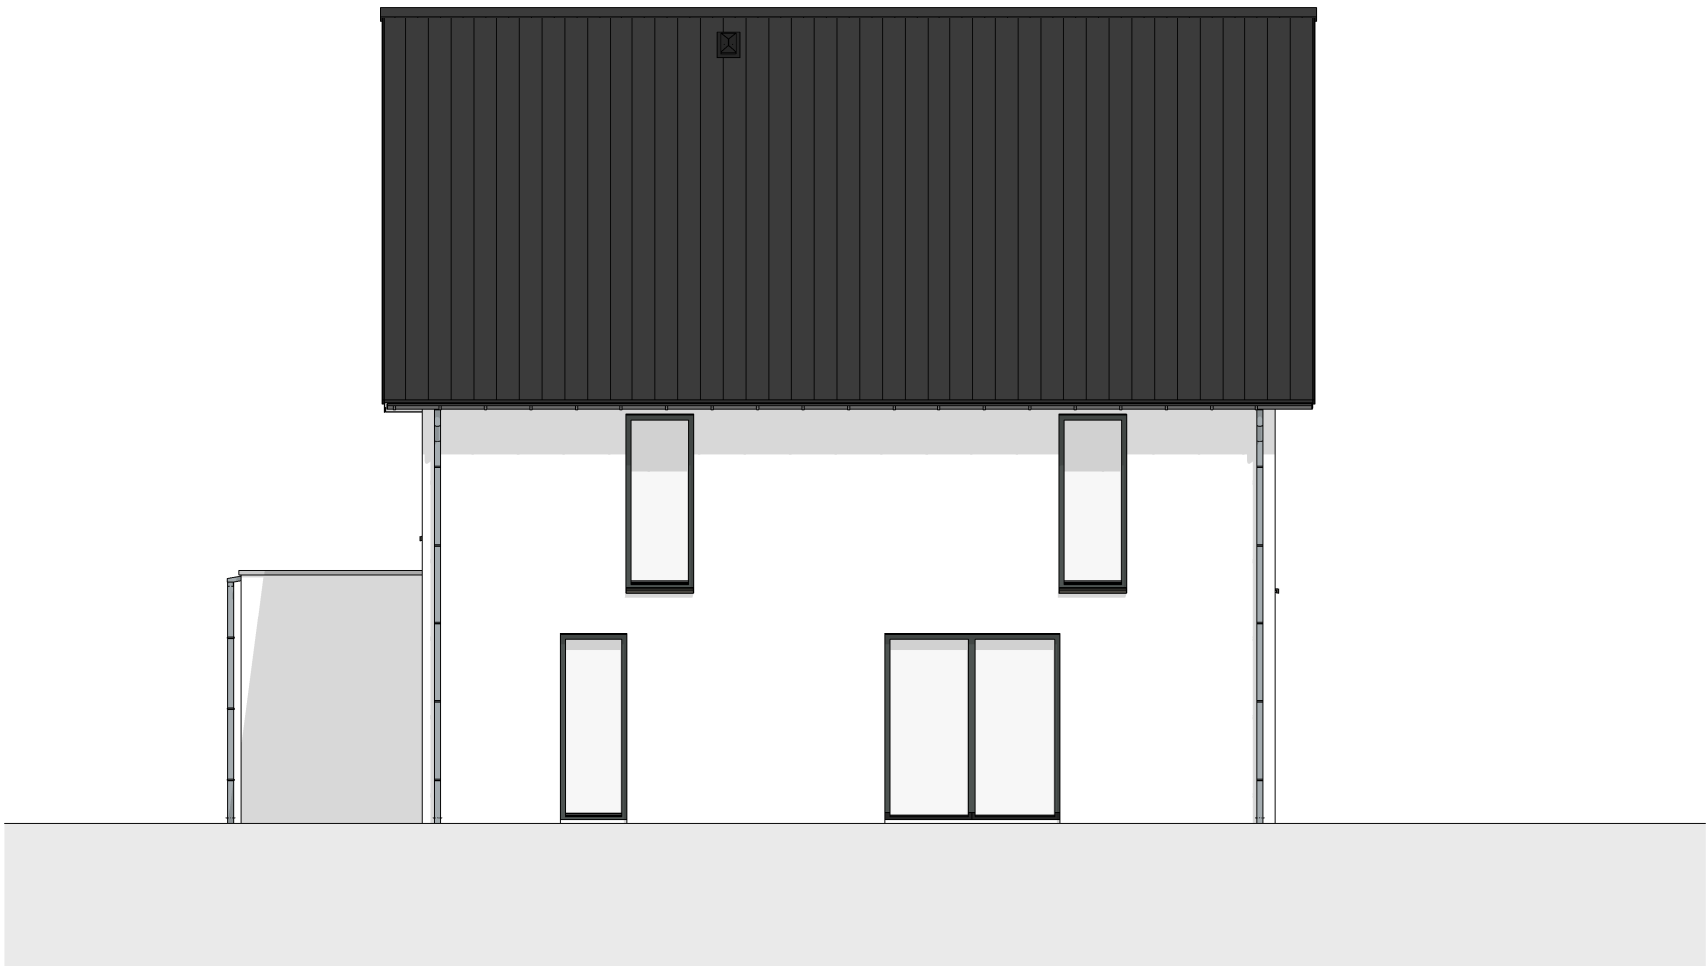


Achtergevel
1 : 100

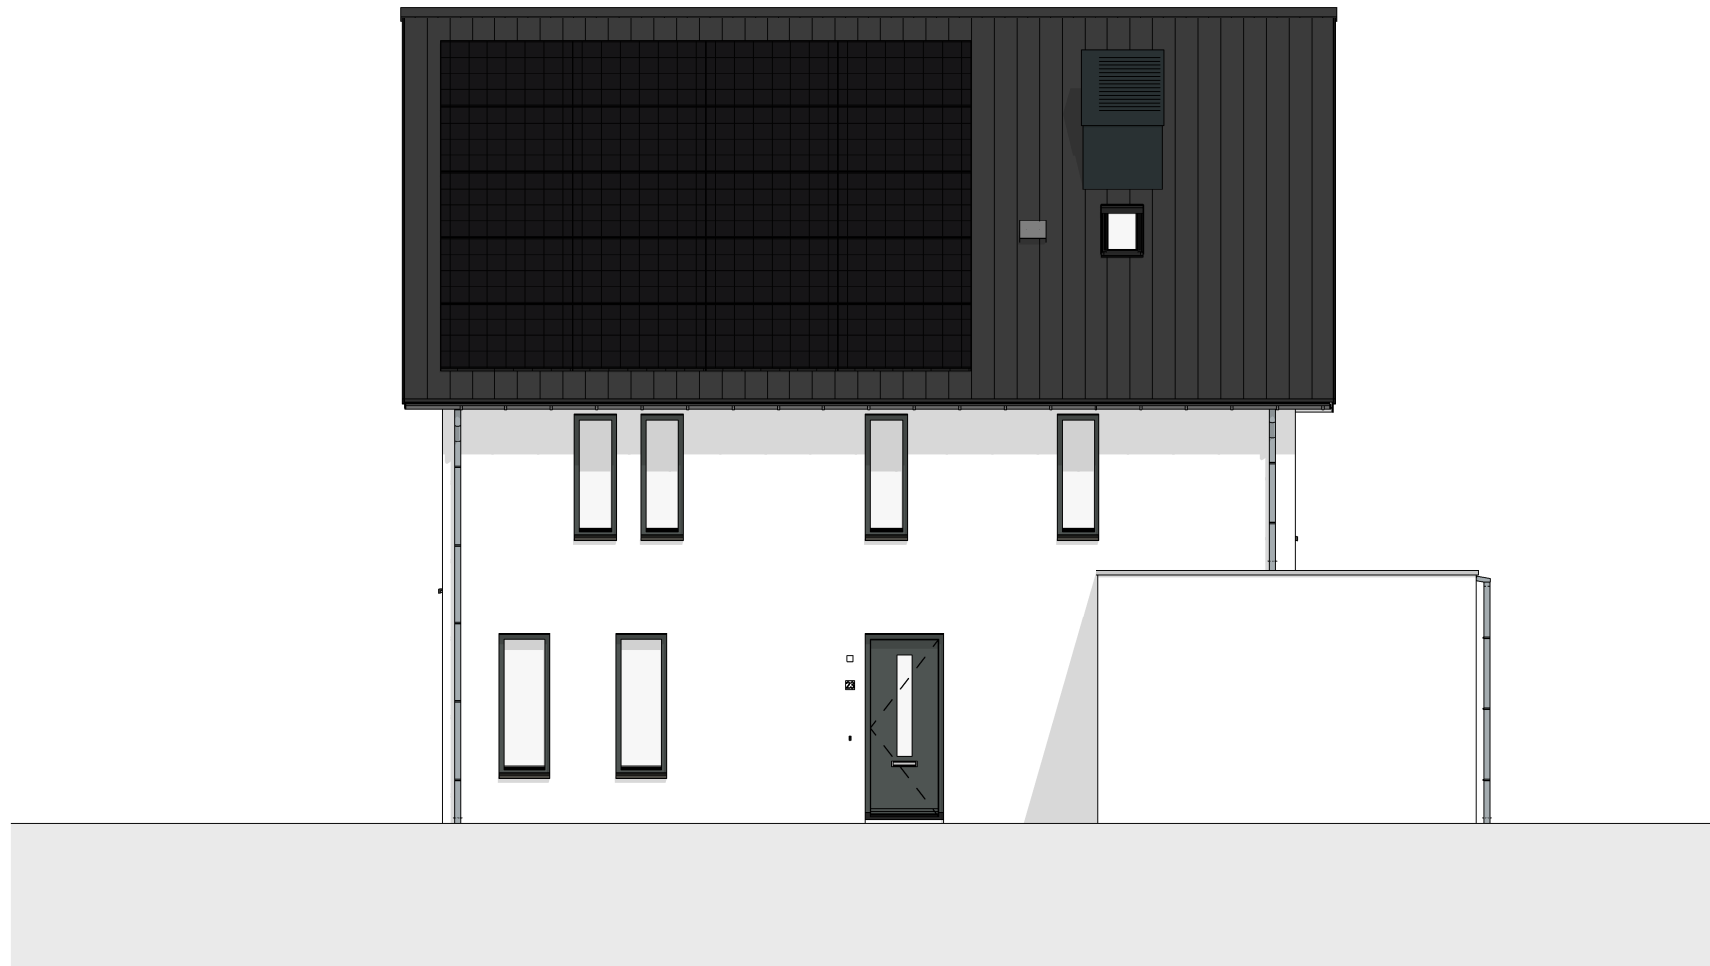


Rechter zijgevel
1 : 100

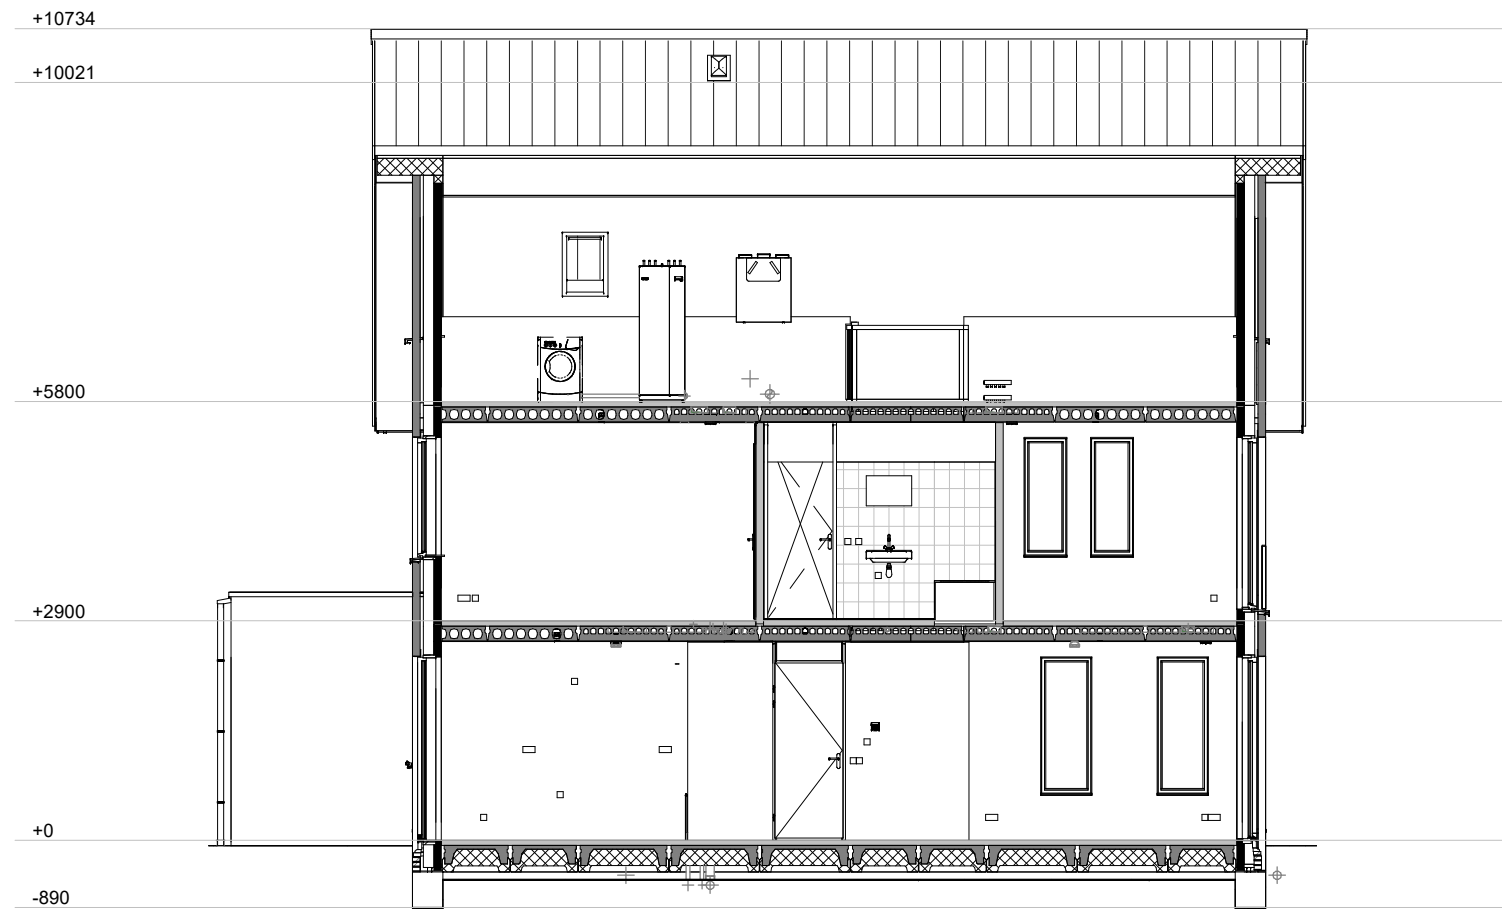


Doorsnede A-A
1 : 100

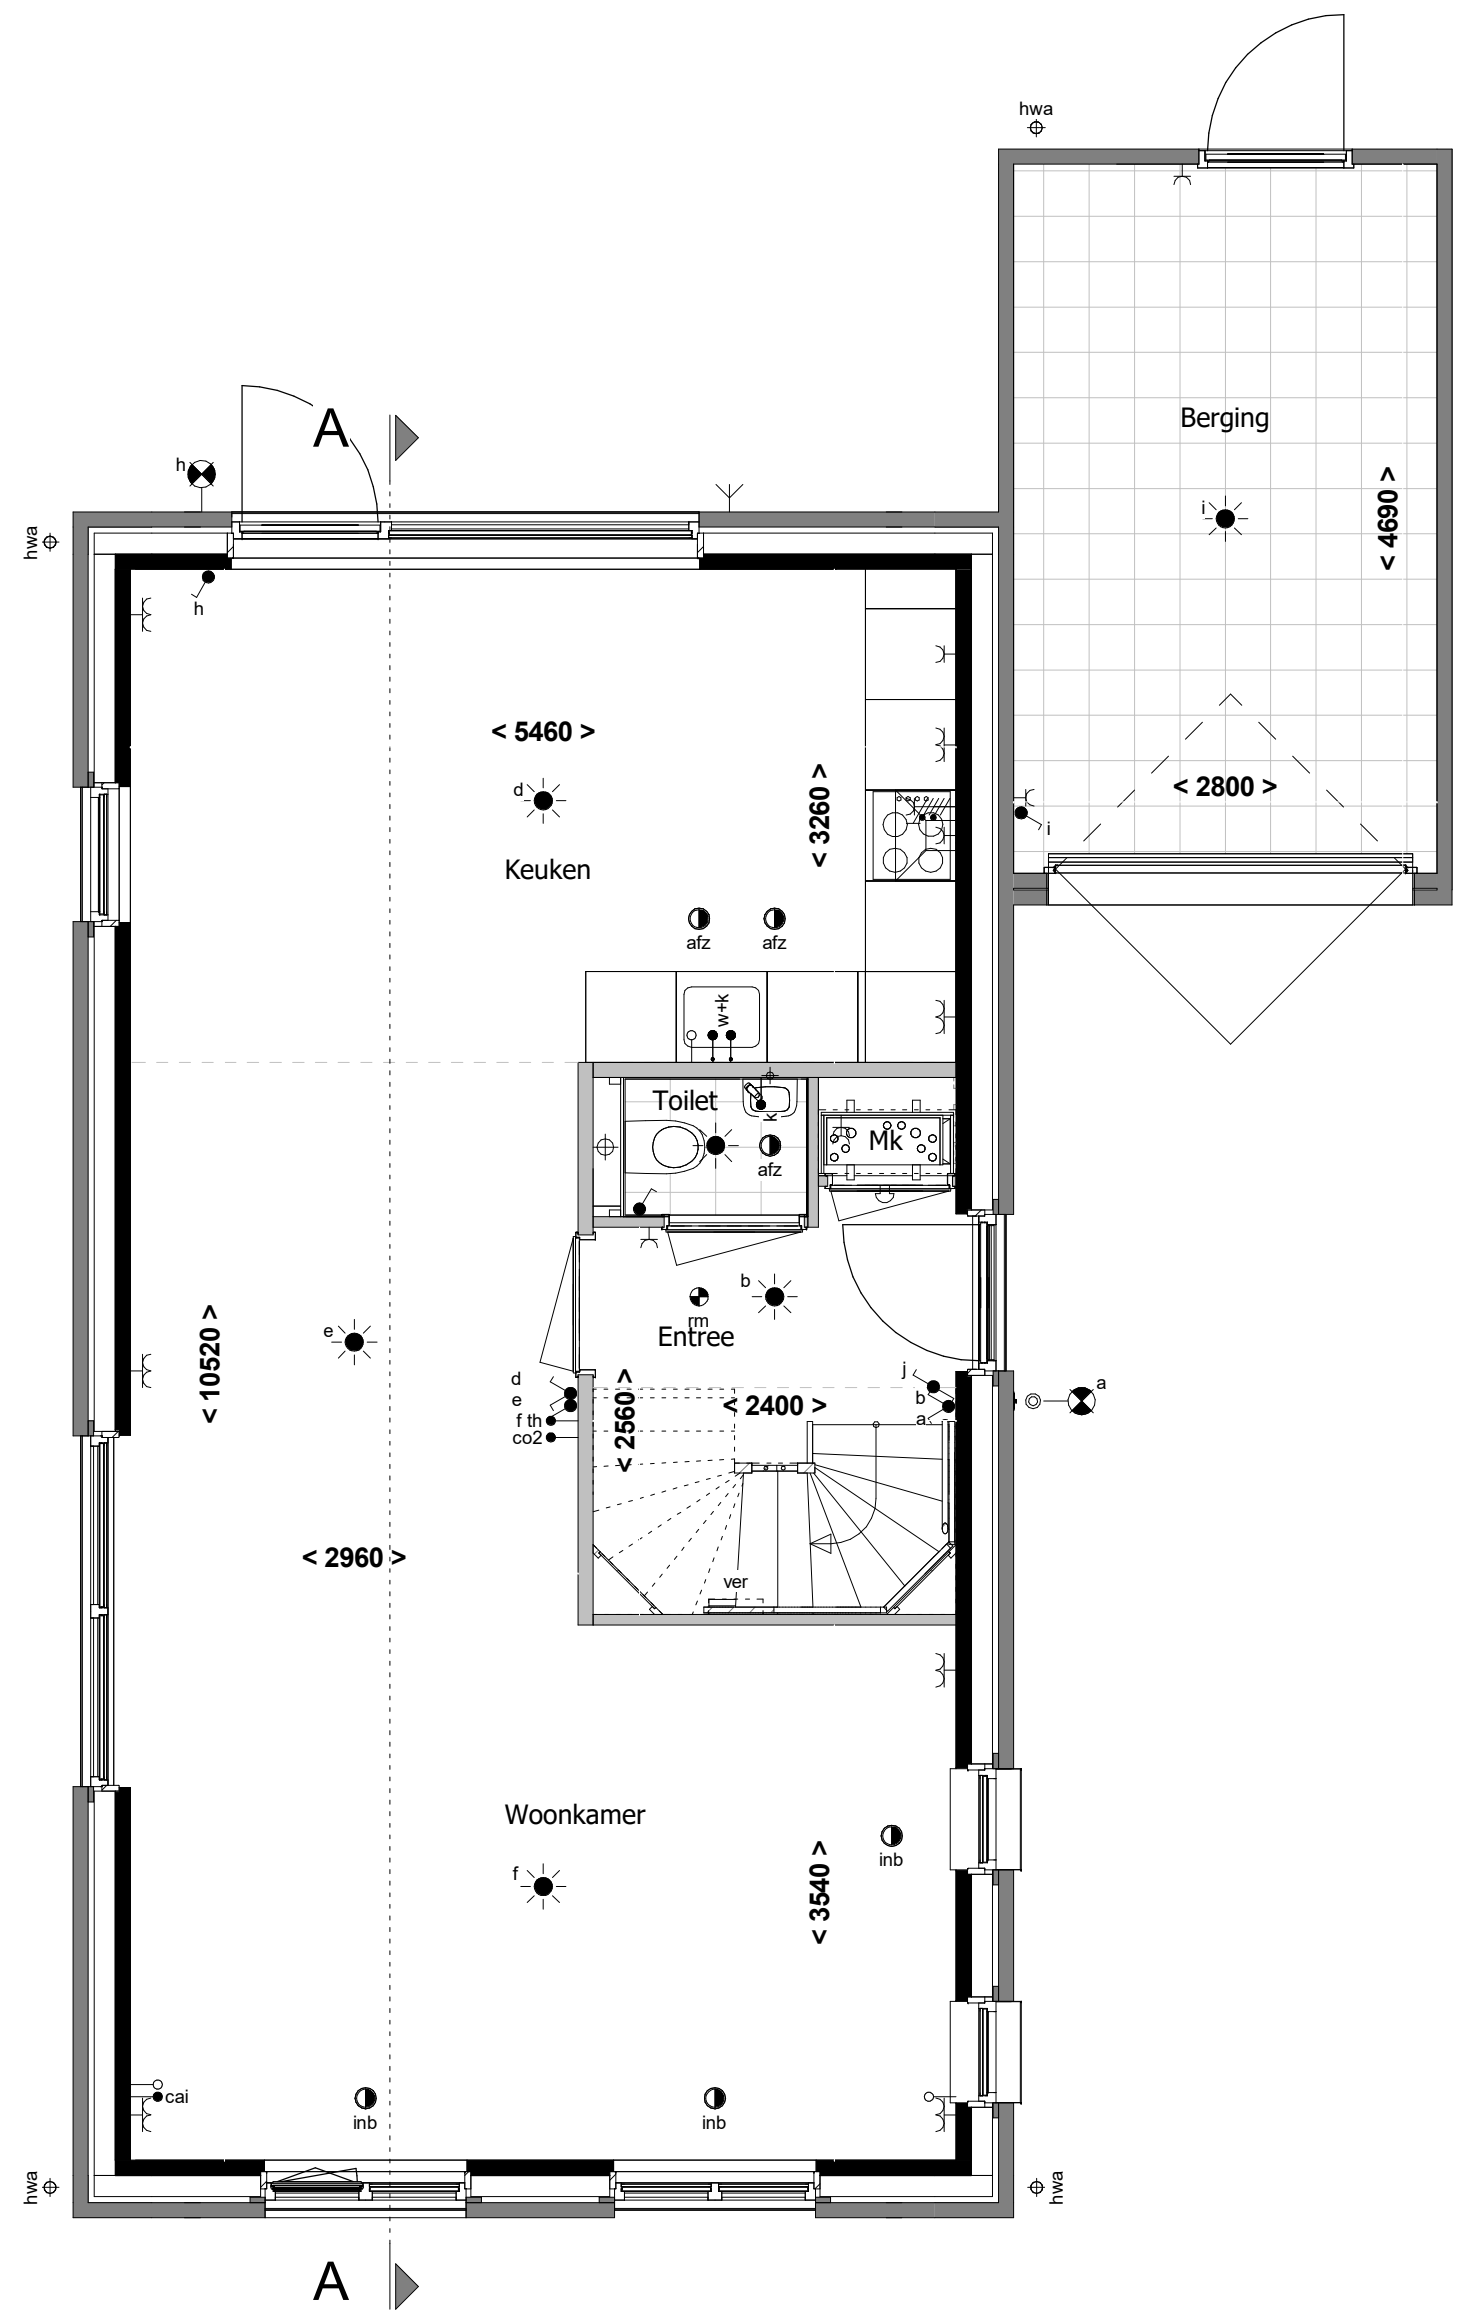

Begane grond
1 : 50

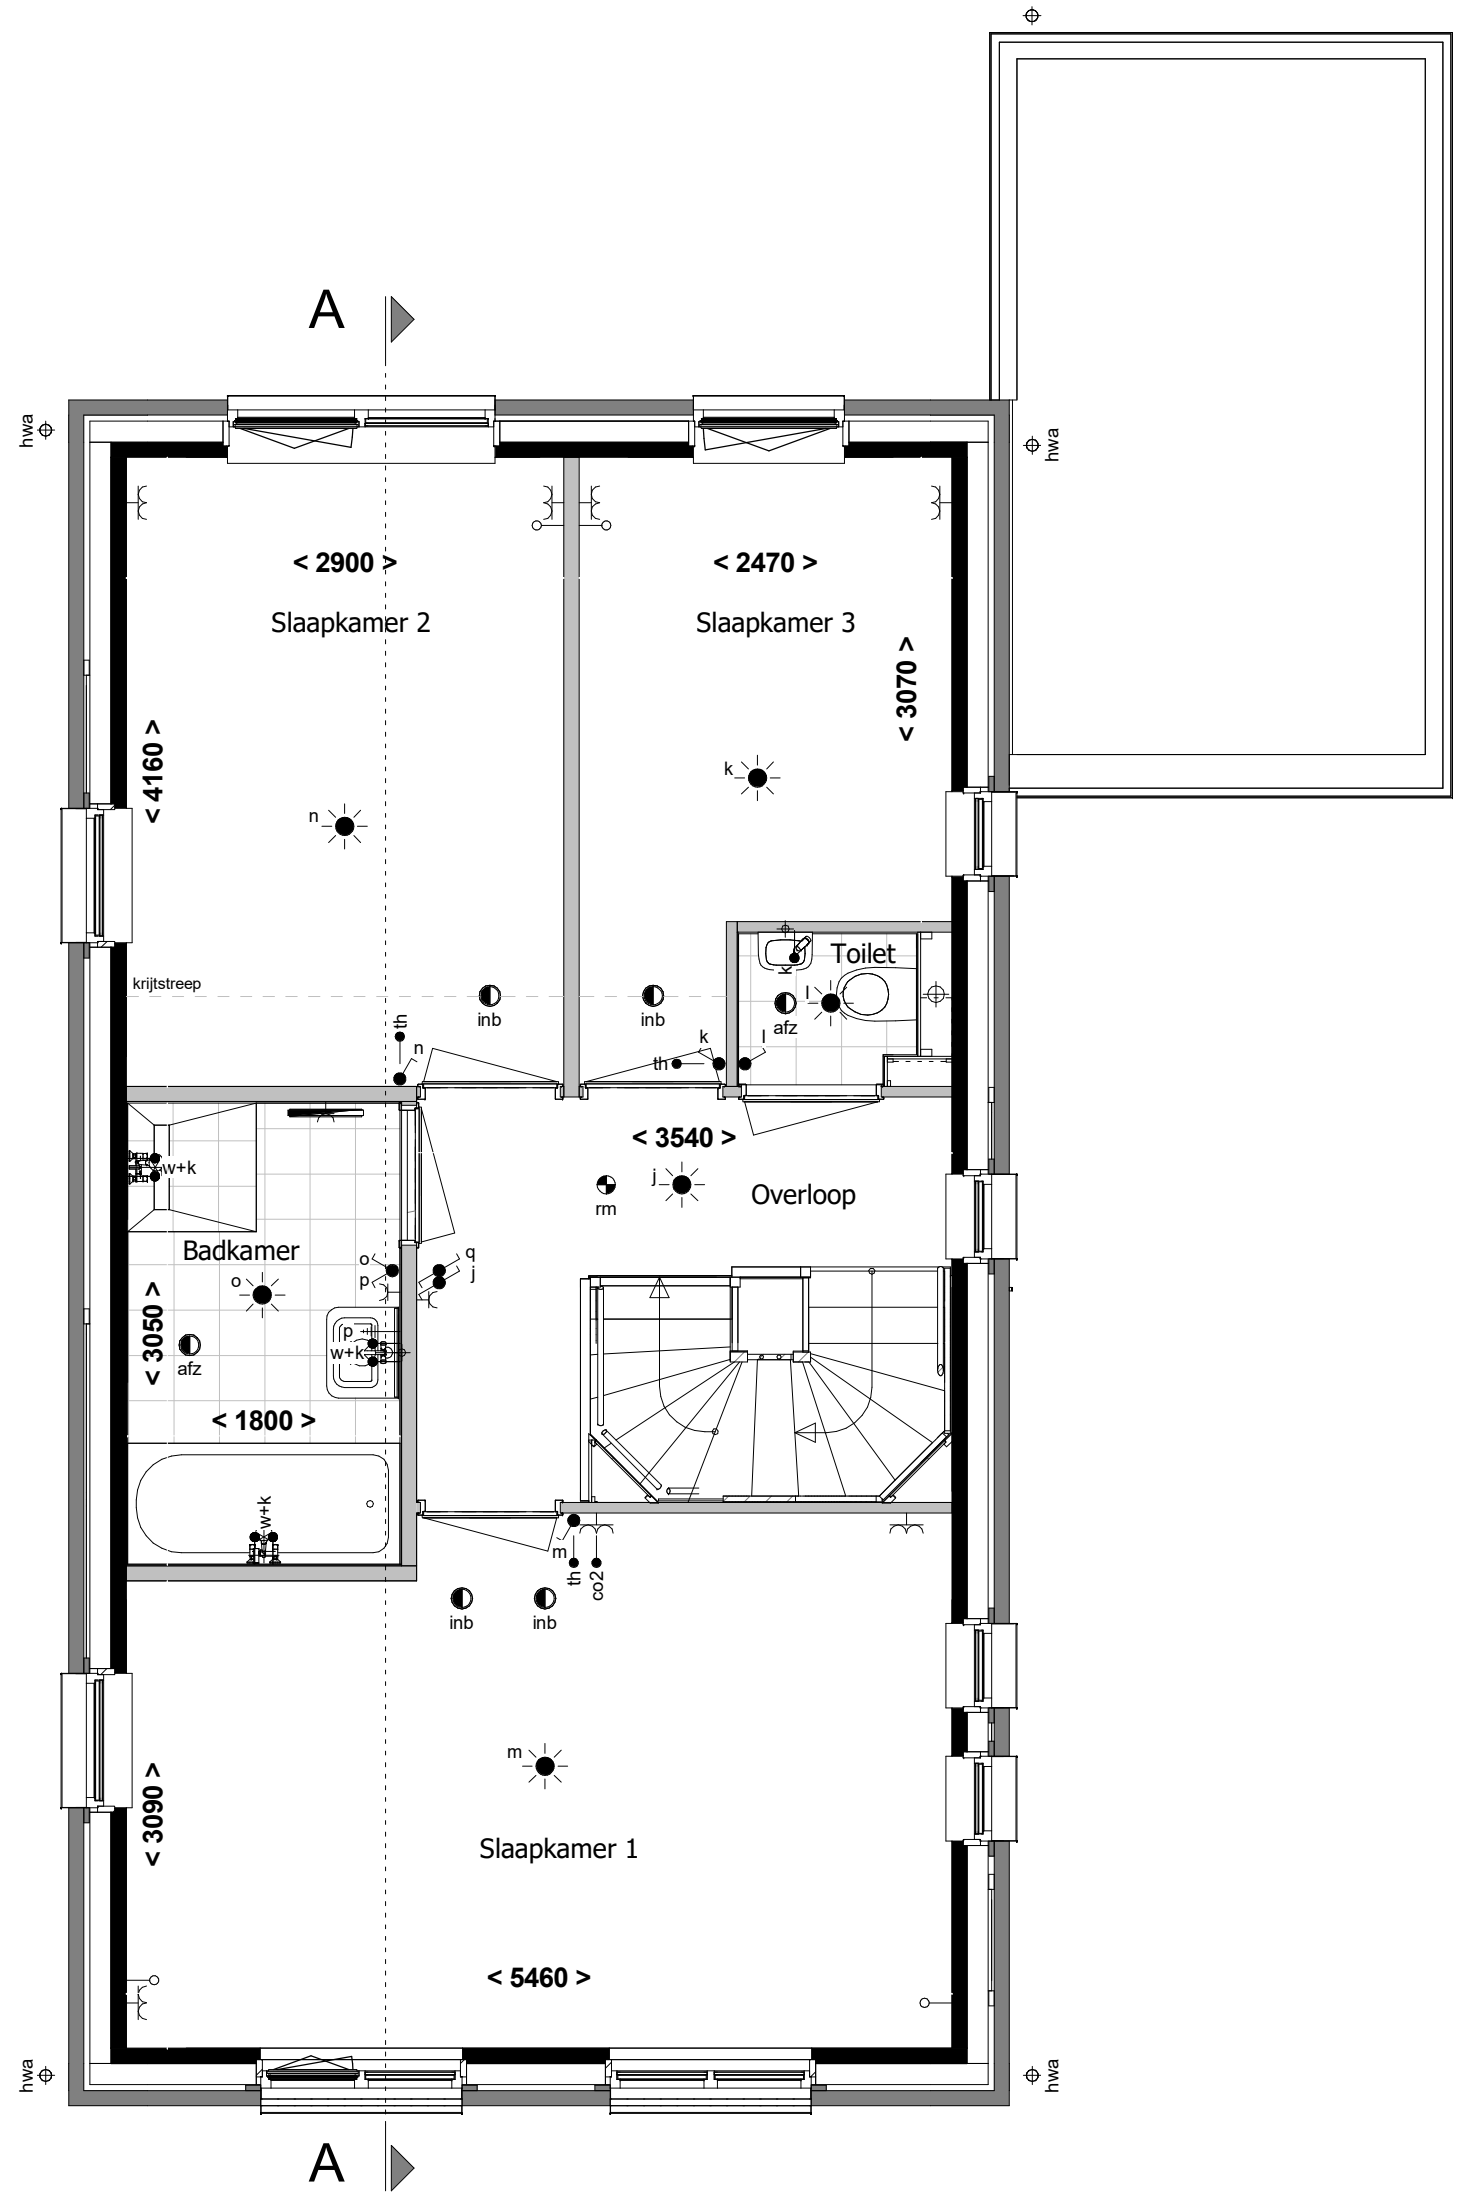

1e verdieping
1 : 50

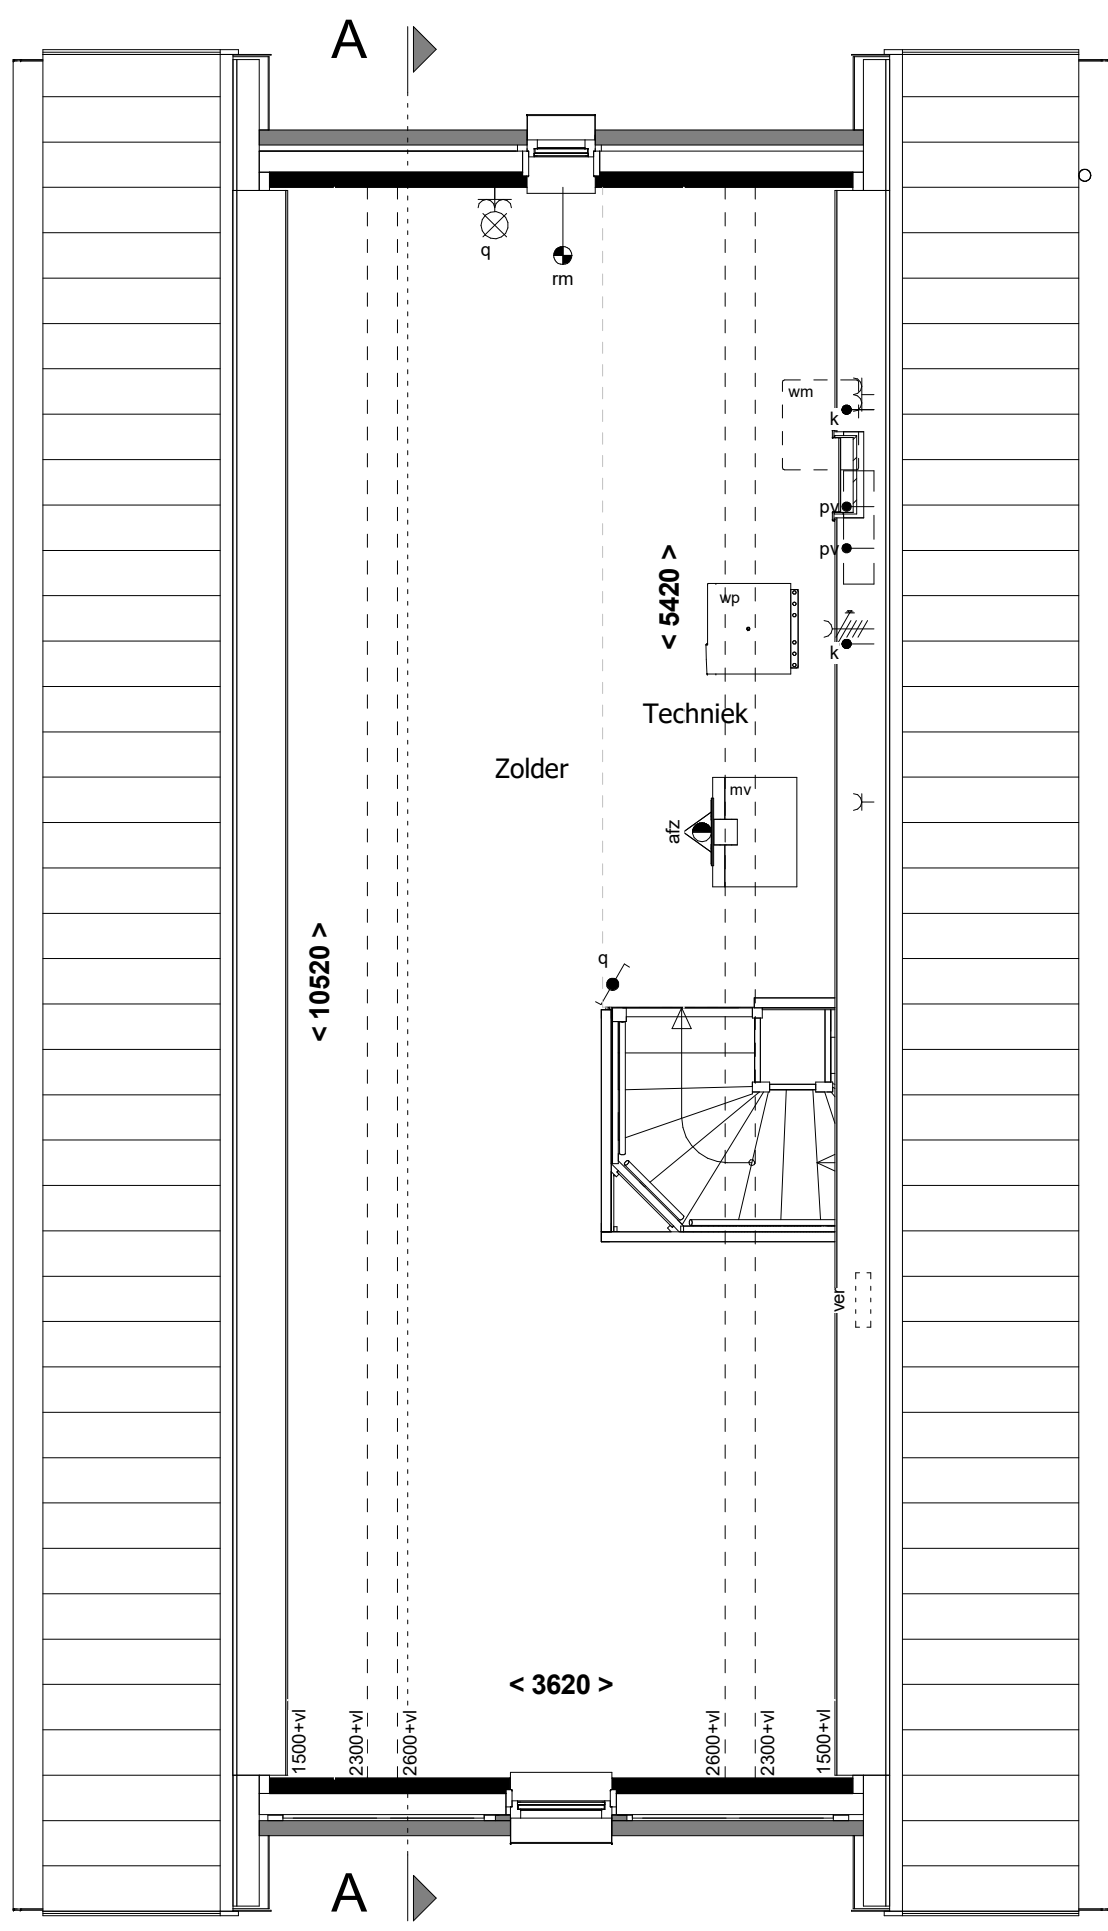

2e verdieping
1 : 50



Situatie
1 : 1000

RENNVOOI:

- | | | | |
|--|-------------------------------------|--|---|
| | schakelaar enkelpolig | | co2 CO2 sensor |
| | serieschakelaar | | caï aansluitpunt centrale antenne installatie |
| | wisselschakelaar | | th bedraad perilex aansluiting t.b.v. koken |
| | kruisschakelaar | | th thermostaat |
| | plafondlichtpunt | | k koud water aansluiting |
| | wandaansluitpunt verlichting | | k+w koud + warm water aansluiting |
| | wandaansluitpunt verlichting buiten | | loze leiding |
| | wandcontactdoos enkel geaard | | ca centraal aardpunt |
| | wandcontactdoos enkel waterdicht | | bel |
| | wandcontactdoos dubbel geaard | | kn drukknop bel |
| | wandcontactdoos dubbel geaard | | ro rookmelder |
| | bedrade leiding | | mv mechanische ventilatie uit de wand |
| | elektrische radiator | | afz afzuigpunt |
| | gevelmetselwerk | | inb inblaaspunt |
| | gasbeton | | wp warmtepomp |
| | prefab beton | | ver verdeler vloerverwarming |
| | houtskeletbouw wand | | pv omvormer pv panelen |
| | metal-stud wand | | bk buitenkraan |
| | pergola | | |

Installatieopstellingen in de technische ruimtes zijn indicatief, definitieve inrichting en opstelling wordt door de installateur bepaald

Aantal pv-panelen zijn indicatief, definitief aantal panelen volgt na definitieve keuzes kopersopties en BENG berekening

METSELWERK:

- | | | | |
|--|--|--|---|
| | Wild verband kleur A lichtrood | | Wild verband kleur C wit |
| | Verticaal tegel verband kleur A lichtrood | | Verticaal tegel verband kleur C wit |
| | Horizontaal tegel verband kleur A lichtrood | | Horizontaal tegel verband kleur C wit |
| | Wild verband kleur B donkerrood | | Wild verband 10mm verdiept |
| | Verticaal tegel verband kleur B donkerrood | | Verticaal tegel verband 10mm verdiept |
| | Horizontaal tegel verband kleur B donkerrood | | Horizontaal tegel verband 10mm verdiept |

revisie nr: omschrijving:

datum: door:

status: Definitief

project:	59 woningen Bergen op Zoom		
onderdeel:	Fase 2, buurt 4b		
opdr.gever:	Verkoop bnr. 60		
proj. nr.:	BPD		
proj. nr.:	16504	formaat:	A1XL
proj. nr.:	16504	blad:	400-B60
schaal:	1:50	getekend:	TGR/RSR
schaal:	1:50	datum:	10-03-2022

Schutte
bouw & ontwikkeling

Grote Voort 201, Zwolle
Postbus 569 8000 AN Zwolle

T 038 - 427 47 67

F 038 - 421 10 84

www.schuttebouw.nl

Deze tekening is eigendom van Schutte bouw & ontwikkeling en mag zonder onze toestemming niet worden gekopieerd, verspreid of anderszins openbaar gemaakt.