




Voorgevel
1:100

Achtergevel
1:100

Rechter zijgevel
1:100

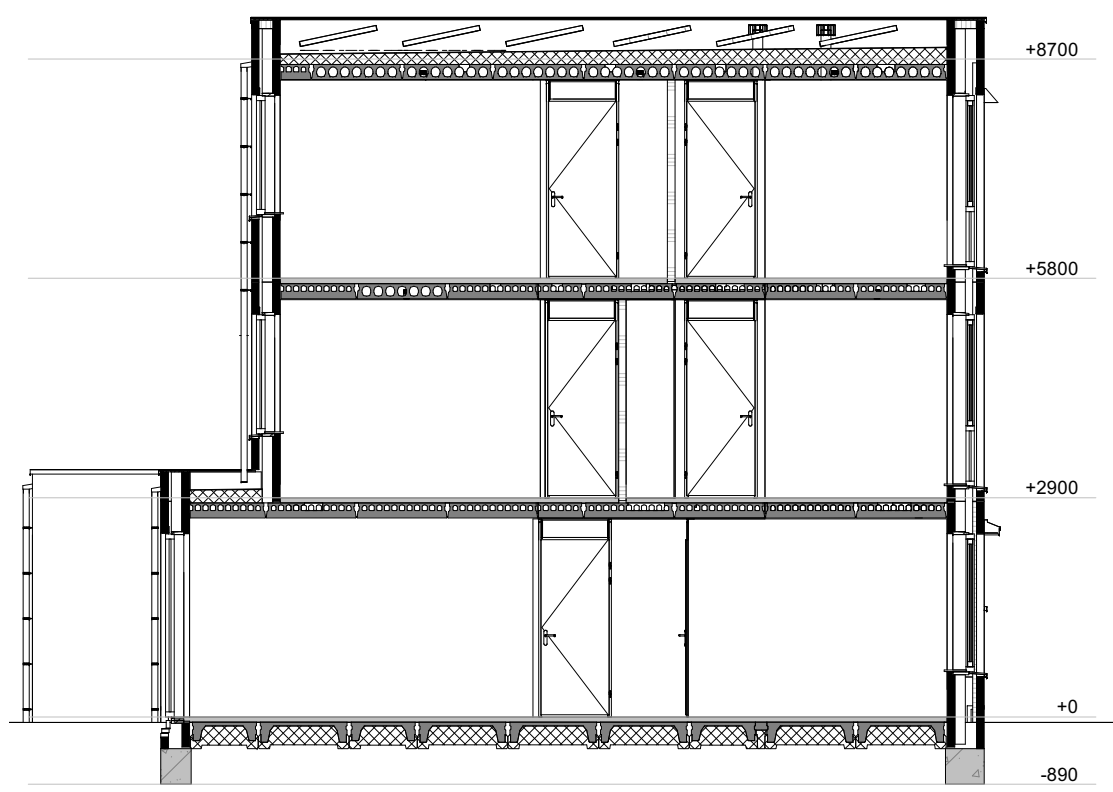

Doorsnede A-A
1:100


RENVOOI:

	schakelaar enkelpolig		co2 sensor
	lichtsterkte regelaar (dimmer)		RH sensor
	schakelaar tweepolig		RF sensor
	mv driefasenschakelaar		aansluitpunt centrale antenne installatie
	serieschakelaar		bedraad perilex aansluiting t.b.v. koken
	wisselschakelaar		telecom aansluiting
	plafondlichtpunt		thermostaat
	wandaansluitpunt verlichting		water aansluiting warm en koud
	wandaansluitpunt verlichting buiten		water aansluiting koud
	verlichtingsarmatuur waterdicht		loze leiding
	wandcontactdoos enkel geaard		centraal aardpunt
	wandcontactdoos enkel waterdicht		bel
	wandcontactdoos dubbel geaard		drukknop bel
	wandcontactdoos dubbel geaard		rookmelder
	bedrade leiding		mechanische ventilatie uit de wand
	gevelmetselwerk		afzuigpunt
	gasbeton		inblaaspunt
	prefab beton		buitenkraan
	betontegels 300x300		elektrische radiator
			Leidingschacht


Metselwerk:

	Wild verband kleur A lichtrood		Wild verband kleur C wit
	Verticaal tegelverband kleur A lichtrood		Verticaal tegelverband kleur C wit
	Horizontaal tegelverband kleur A lichtrood		Horizontaal tegelverband kleur C wit
	Rollaag kleur A lichtrood		Rollaag kleur C wit
	Wild verband kleur B donkerrood		Wild verband 10mm verdept
	Verticaal tegelverband kleur B donkerrood		Verticaal tegelverband 10mm verdept
	Horizontaal tegelverband kleur B donkerrood		Horizontaal tegelverband 10mm verdept
	Rollaag kleur B donkerrood		


Aantal PV panelen zijn indicatief.
Exact aantal PV panelen volgt uit
BENG berekeningen.

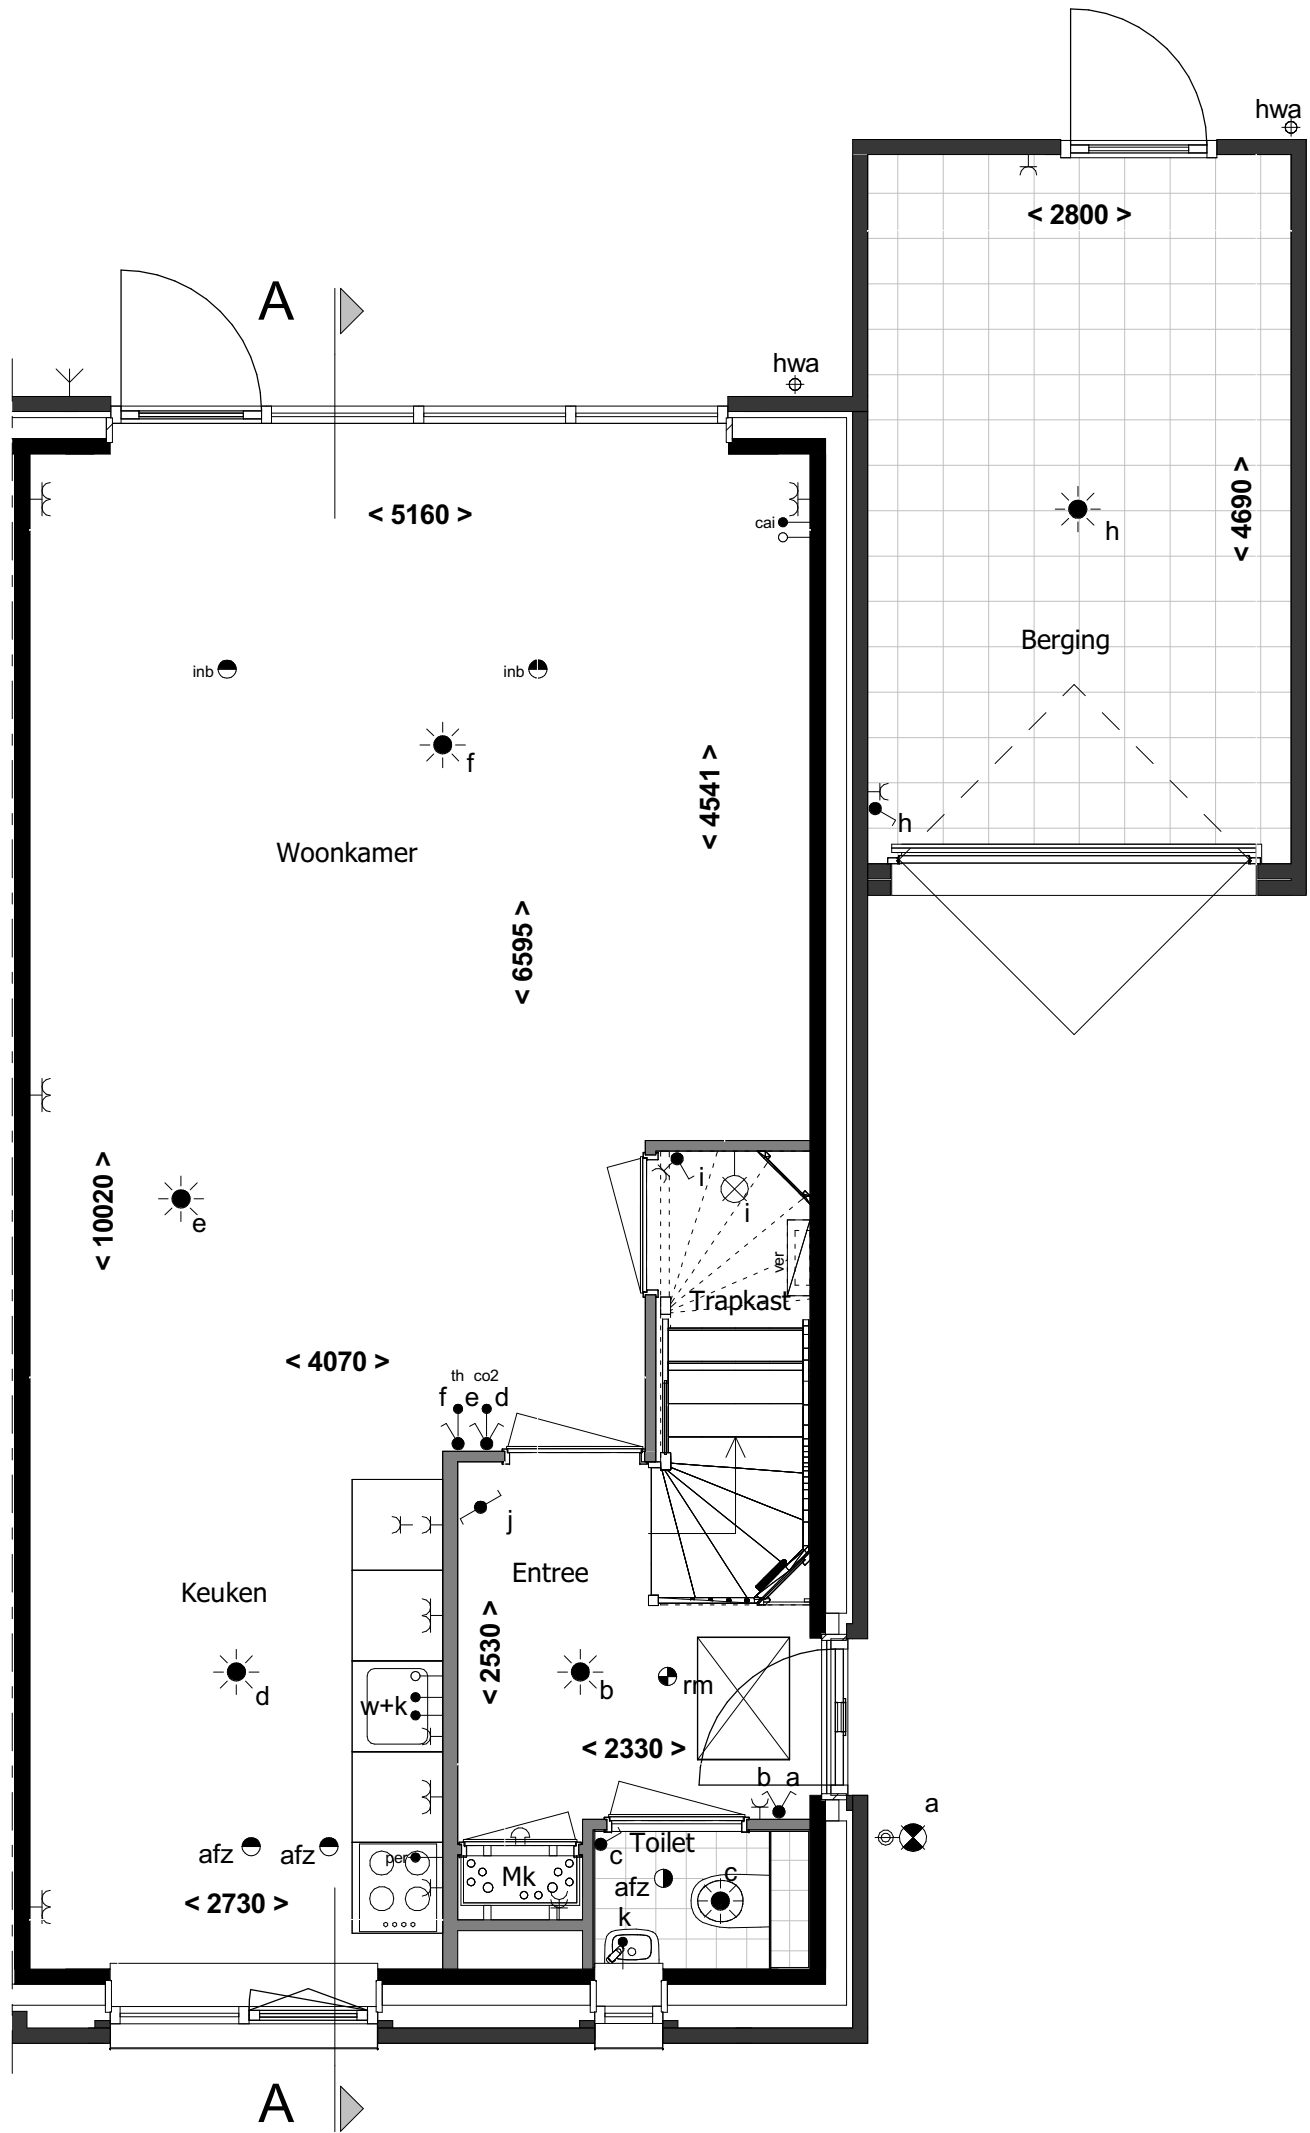


Begane grond
1:50

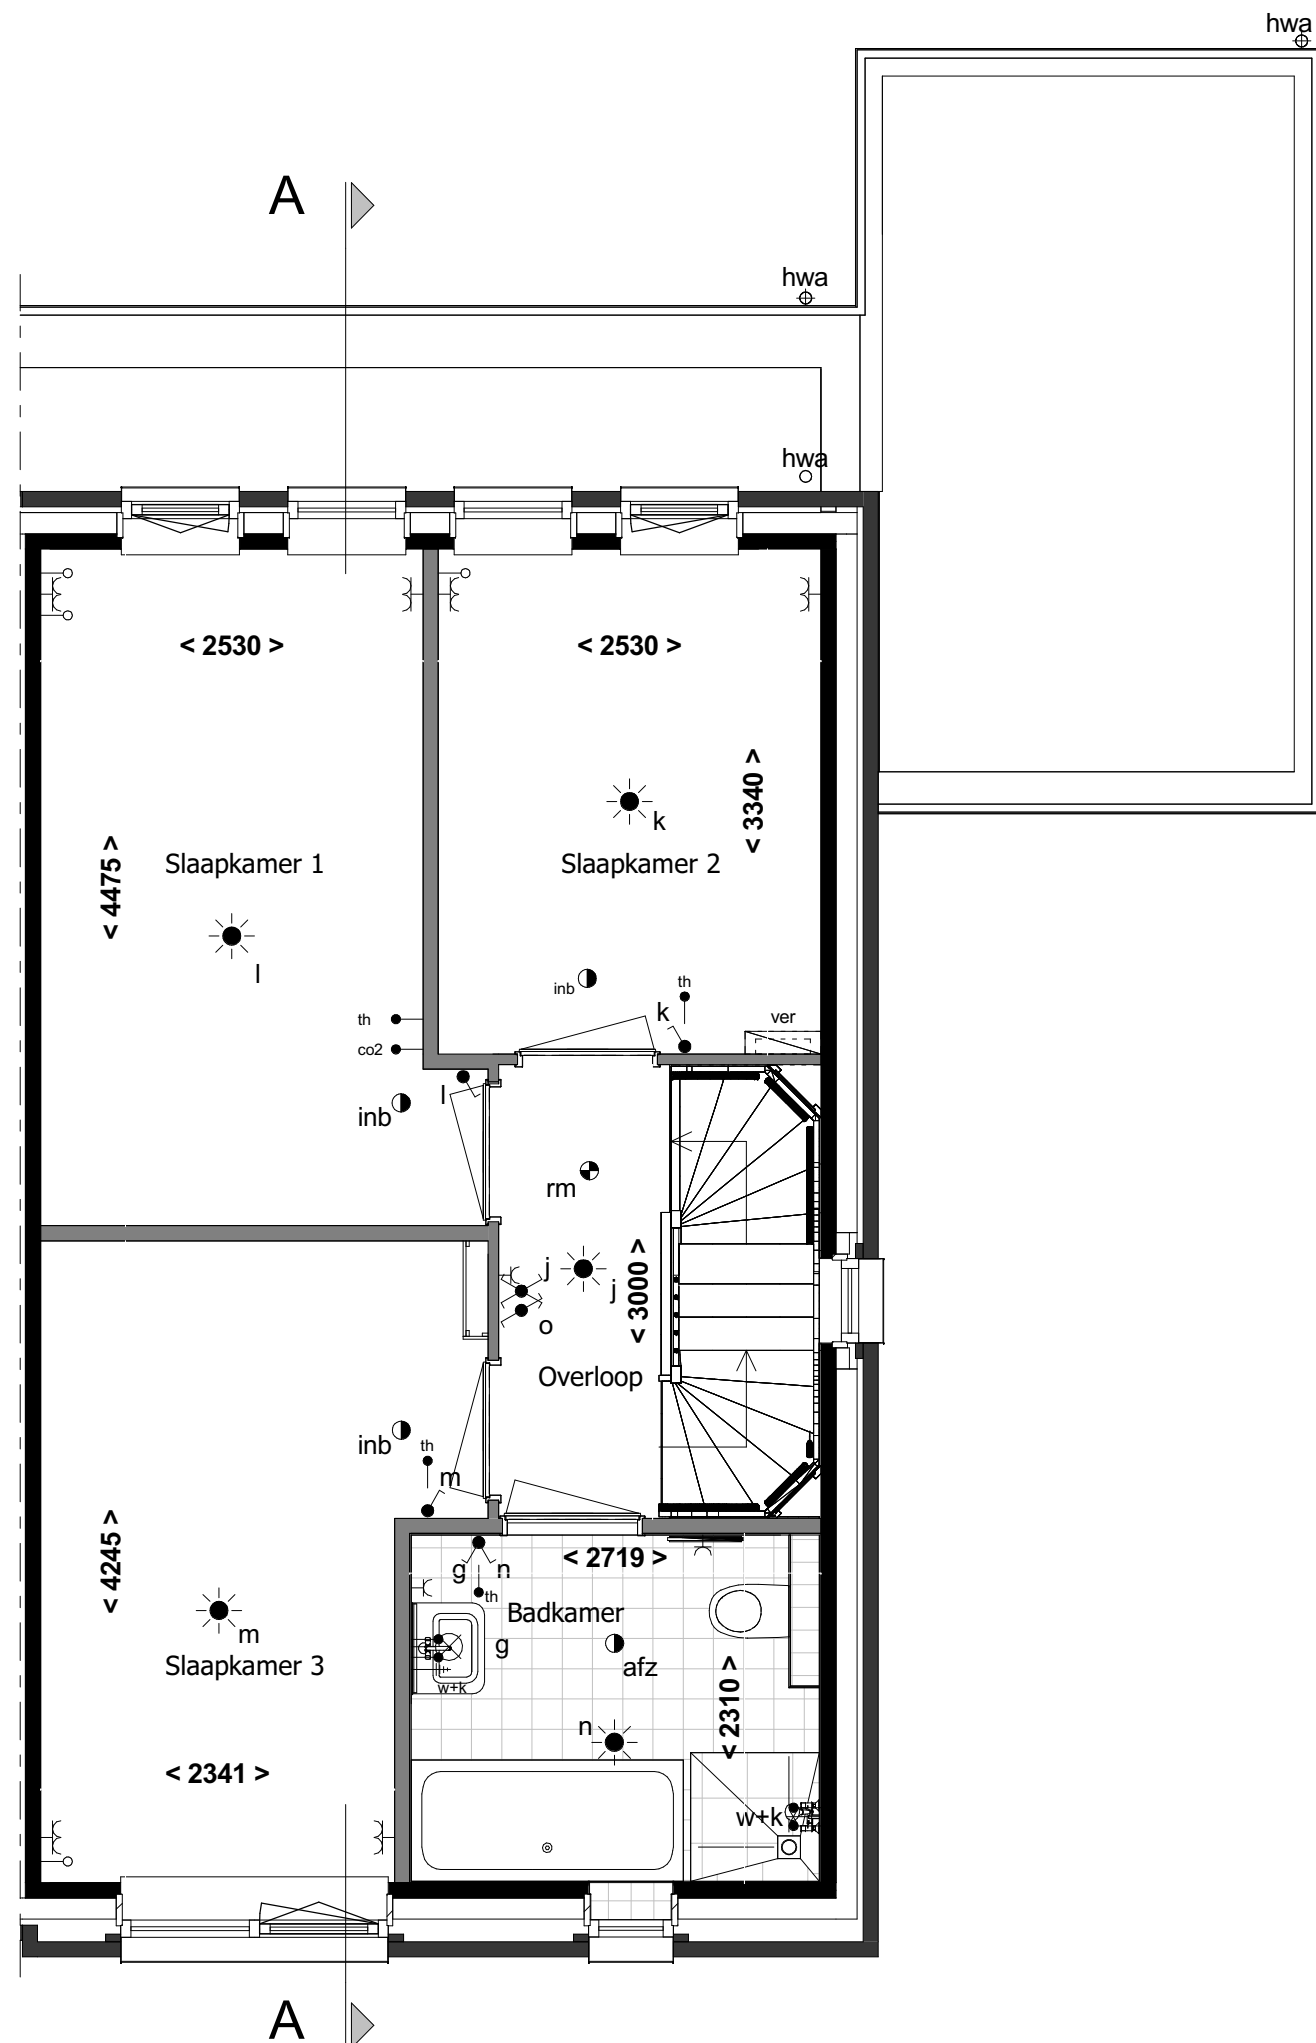

1e verdieping
1:50

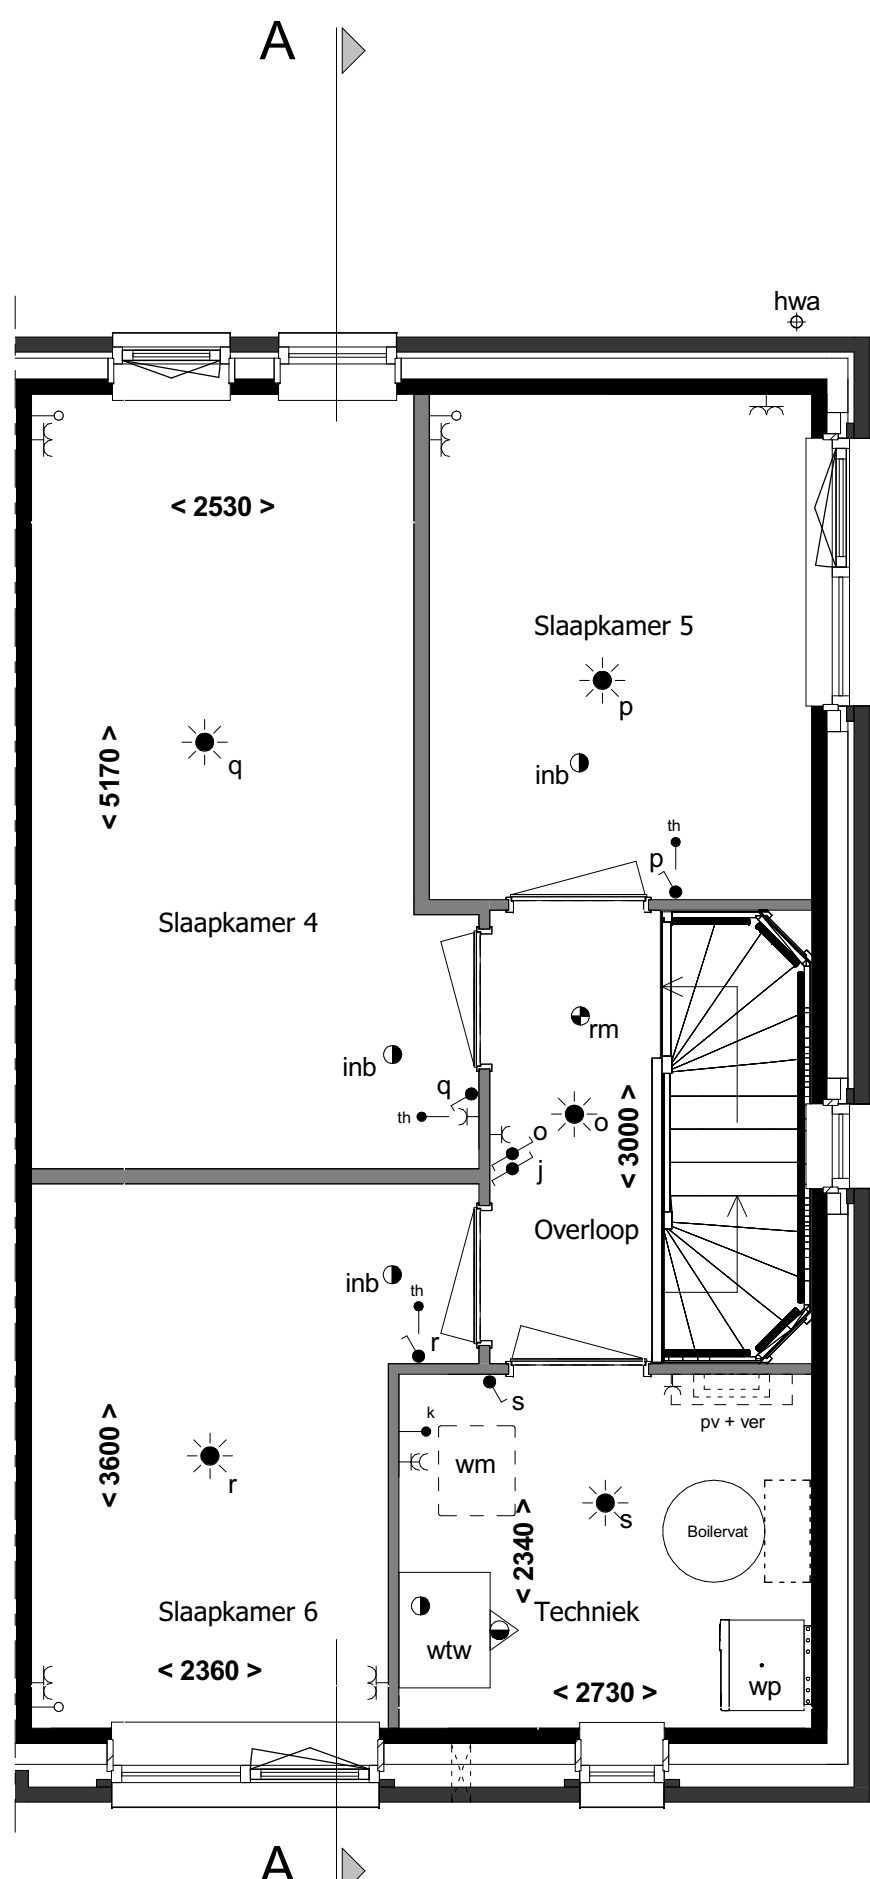

2e verdieping
1:50

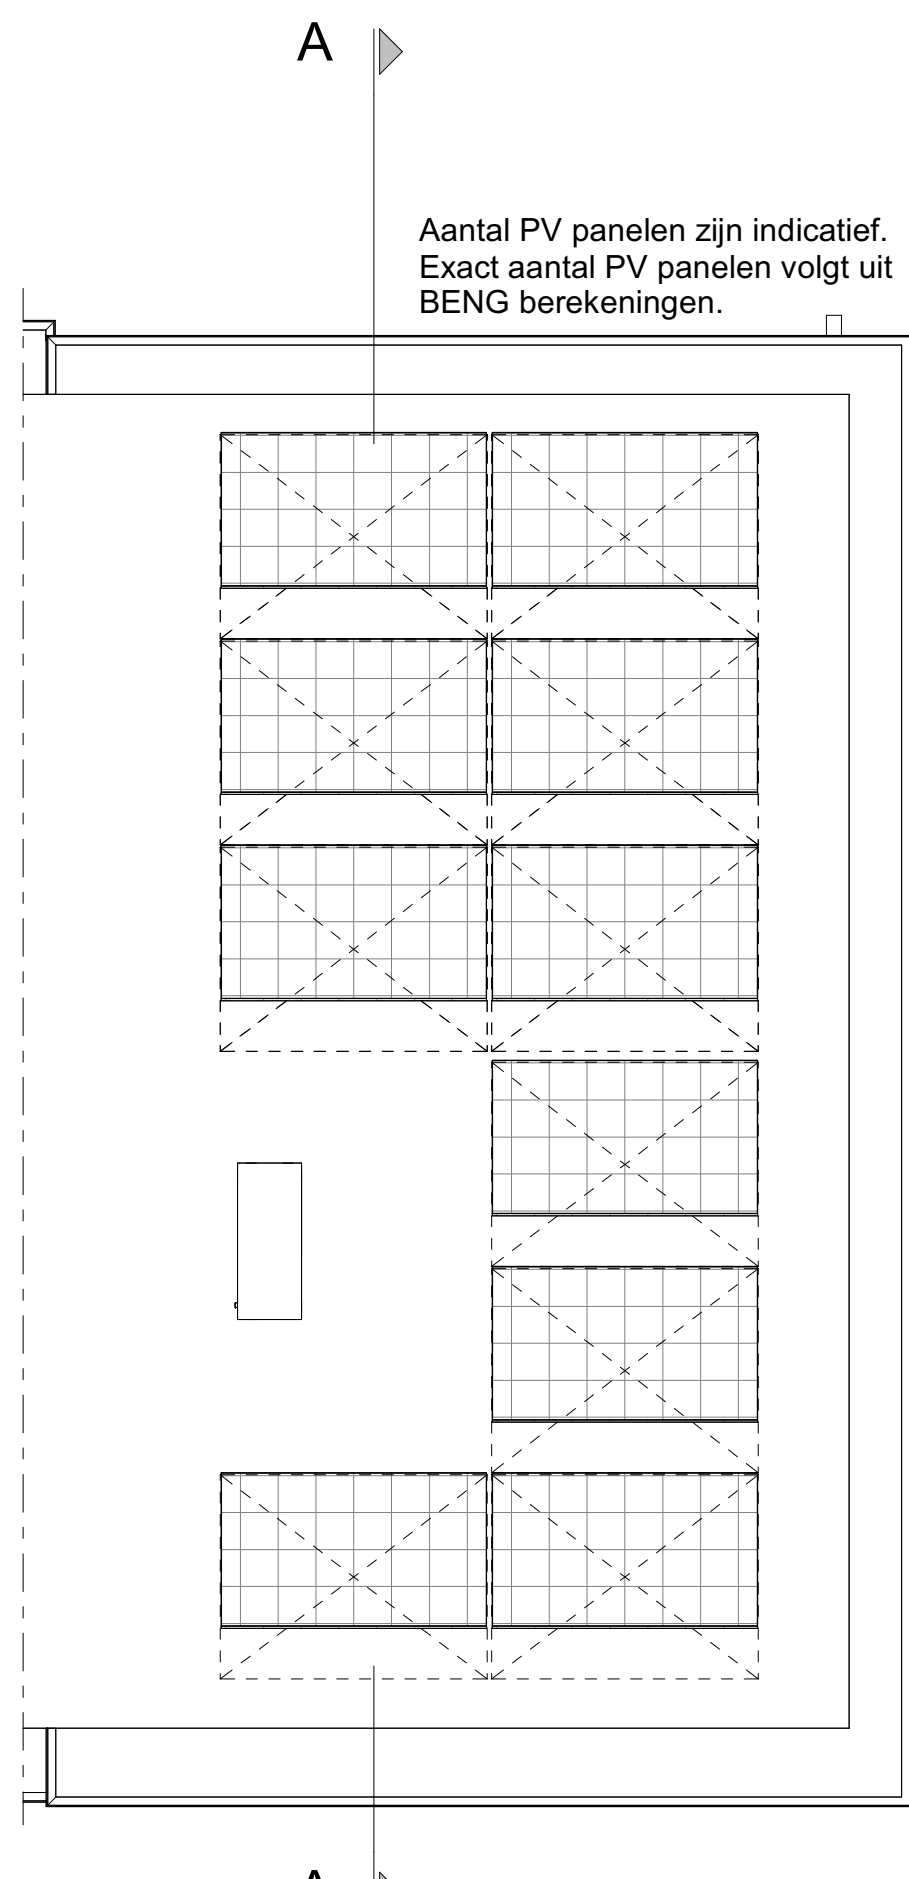


Dak
1:50



Situatie 1:1000

revisie nr: omschrijving:

datum: door:

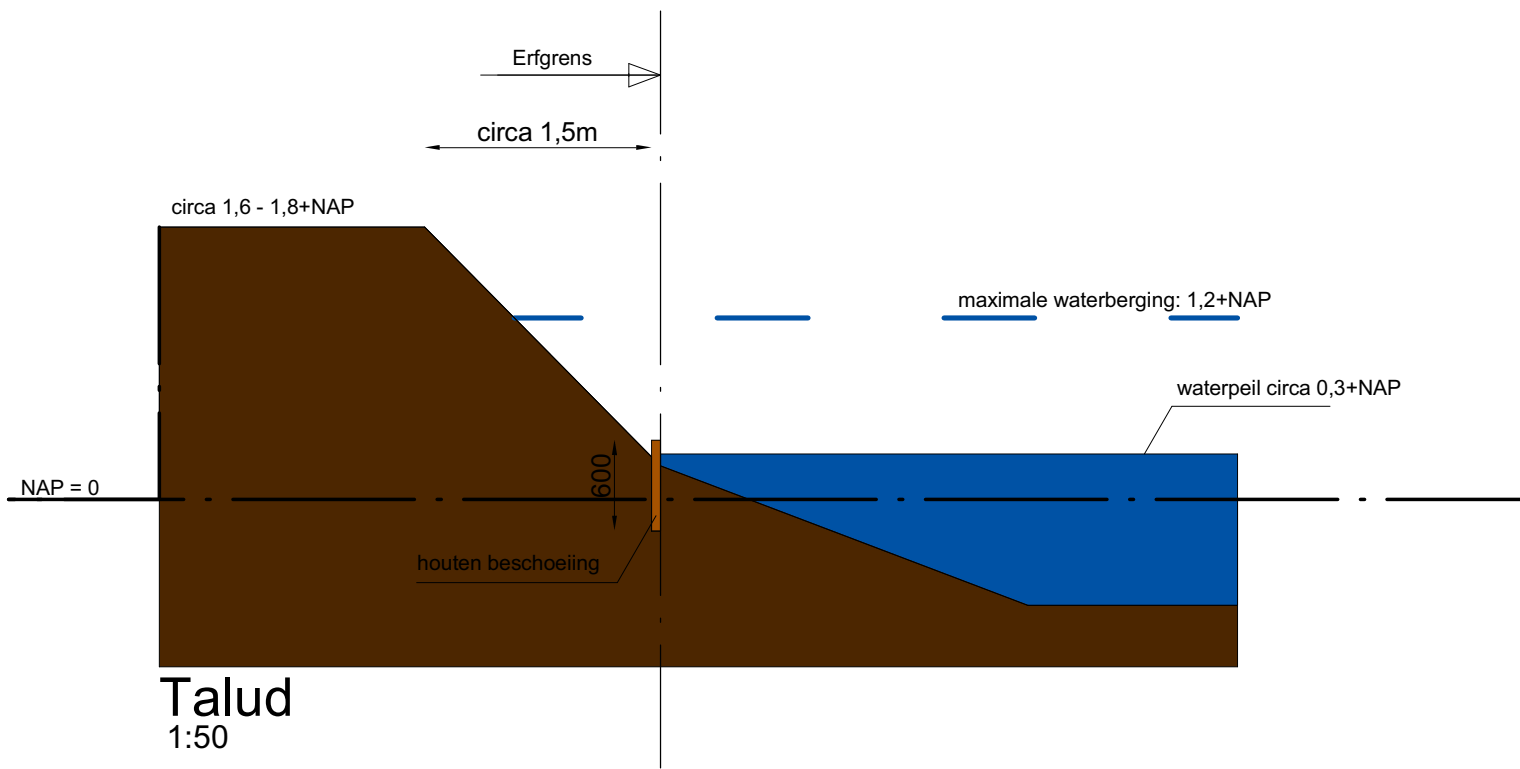

Talud
1:50

status: Definitief

project:	53 woningen Bergen op Zoom
onderdeel:	Blok A2
opdr.gever:	Verkooptekening bouwnummer 51
BPD	
proj. nr. :	16476
formaat:	841*594mm
blad:	A1
400-B51	
schaal:	1:50 / 1:100
getekend:	tgr
datum:	15-04-2021

Schutte
bouw & ontwikkeling

Grote Voort 201 Zwolle
Postbus 569 8000 AN Zwolle

T 038 - 427 47 67
F 038 - 421 10 84

WOON4P
www.schuttebouw.nl

versie: 2018-1

deze tekening is eigendom van Schutte bouw & ontwikkeling en mag zonder onze toestemming niet worden gekopieerd, vermenigvuldigd of aan derden ter inzage worden gegeven