





Voorgevel
1 : 100




Linker zijgevel
1 : 100

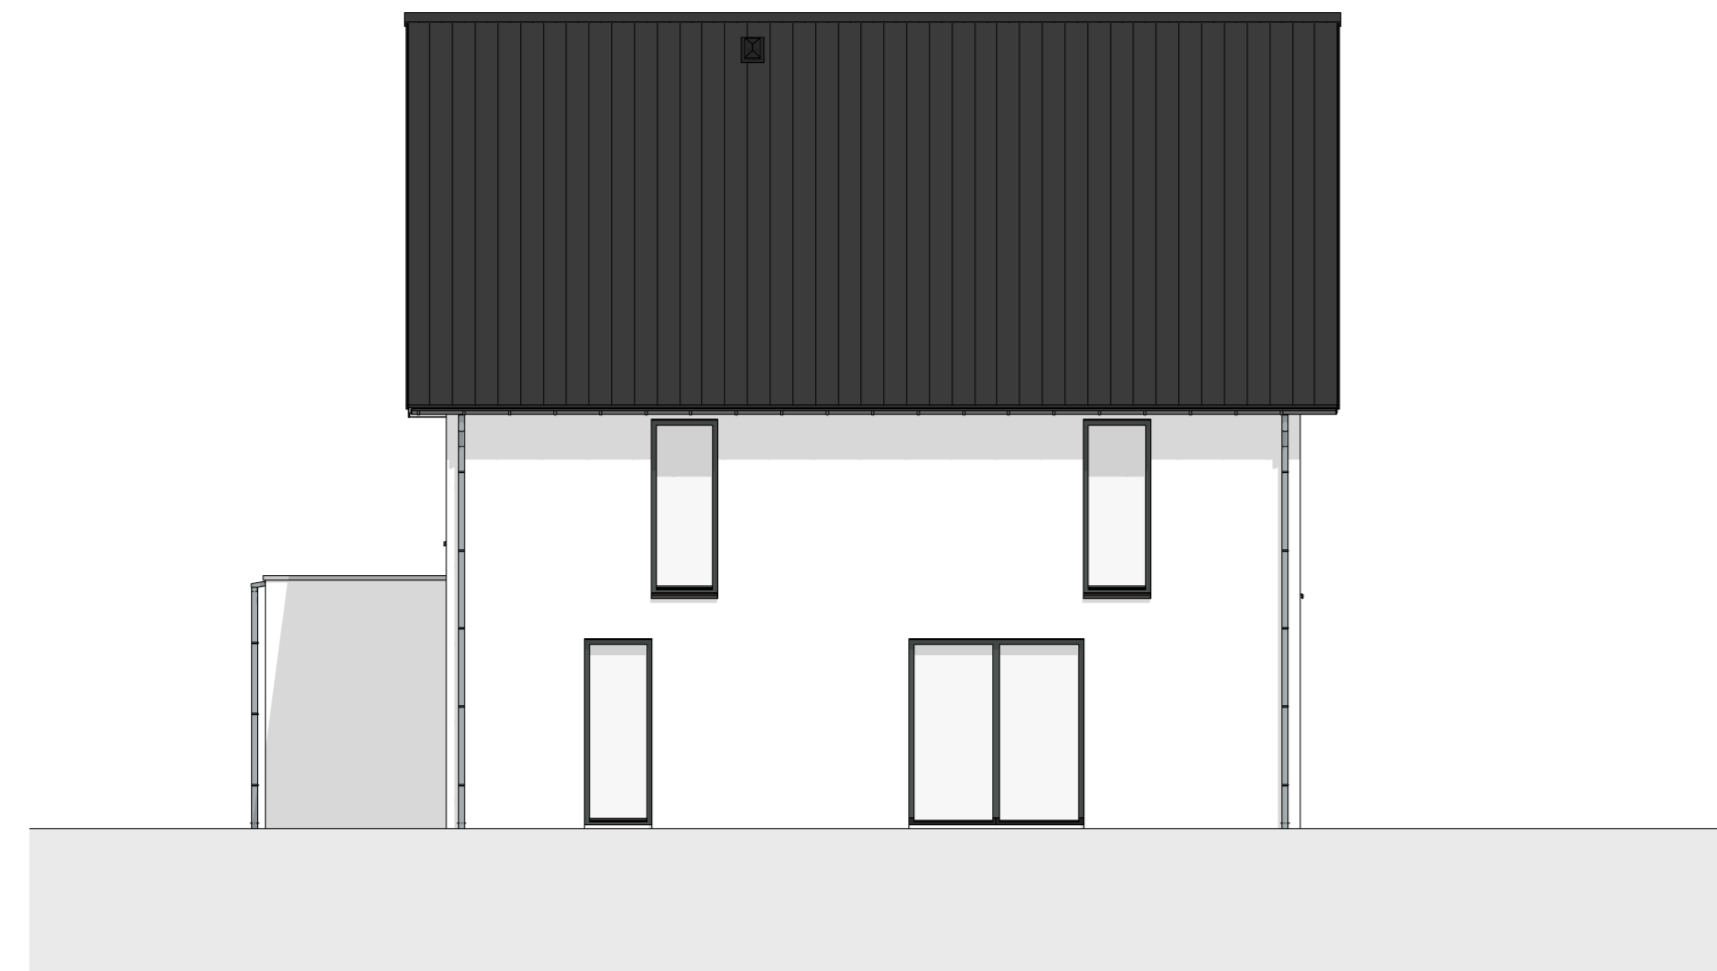


Achtergevel
1 : 100

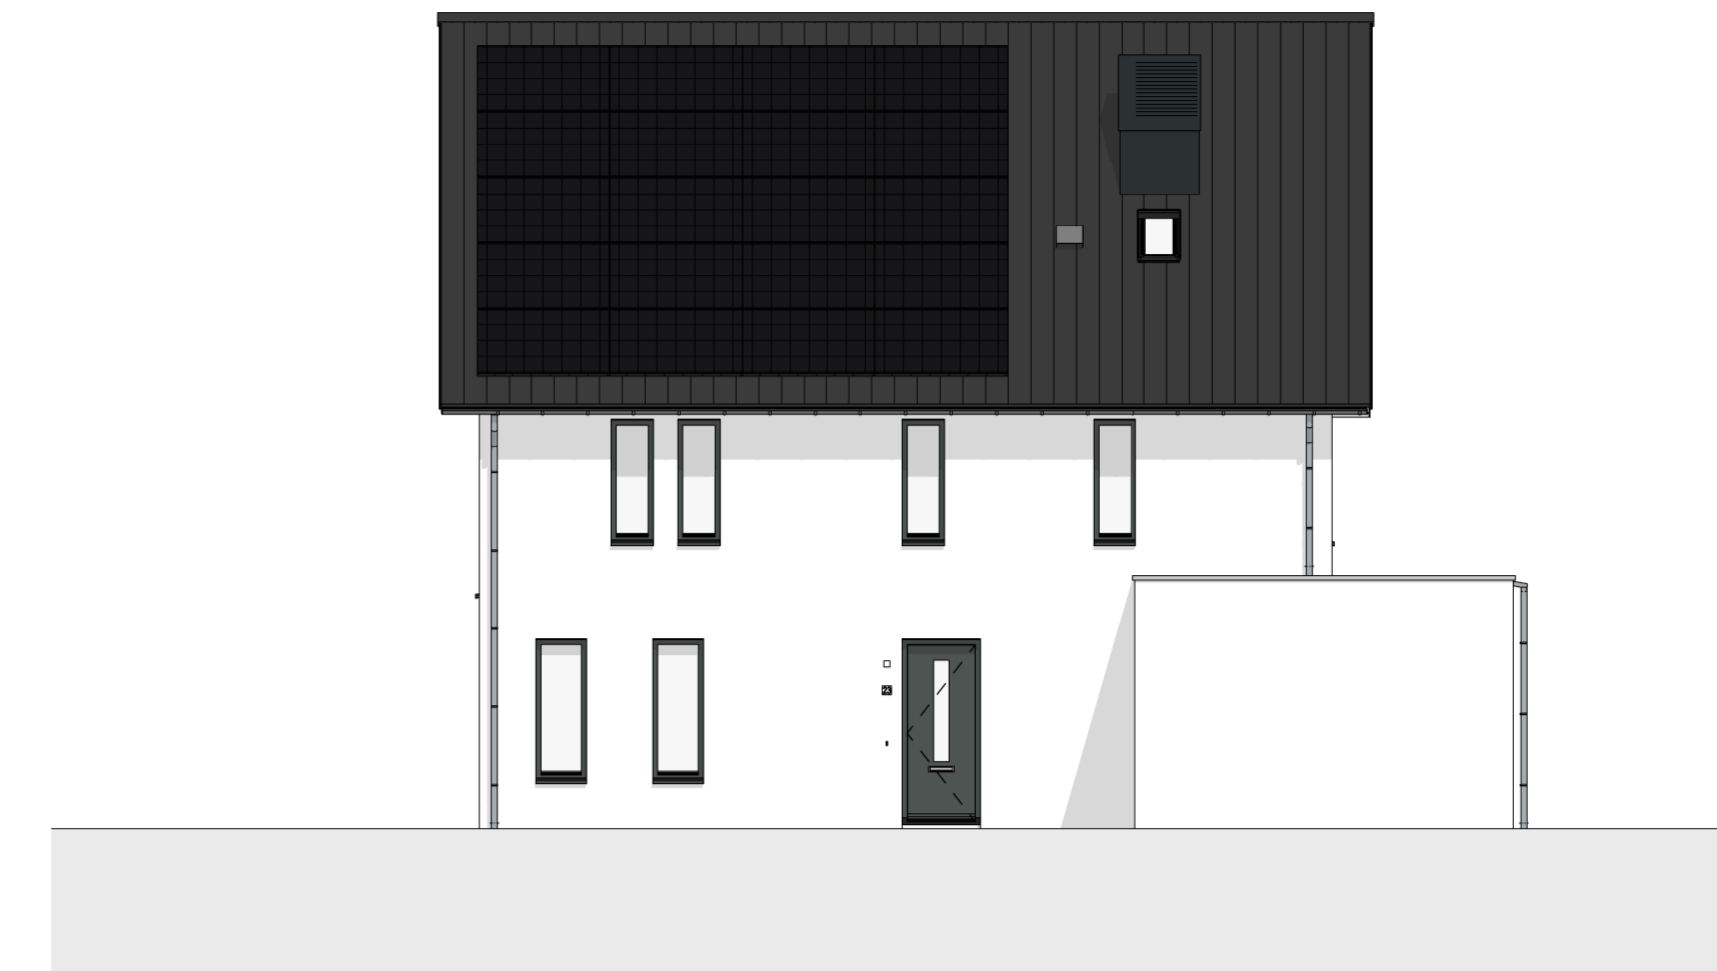


Rechter zijgevel
1 : 100

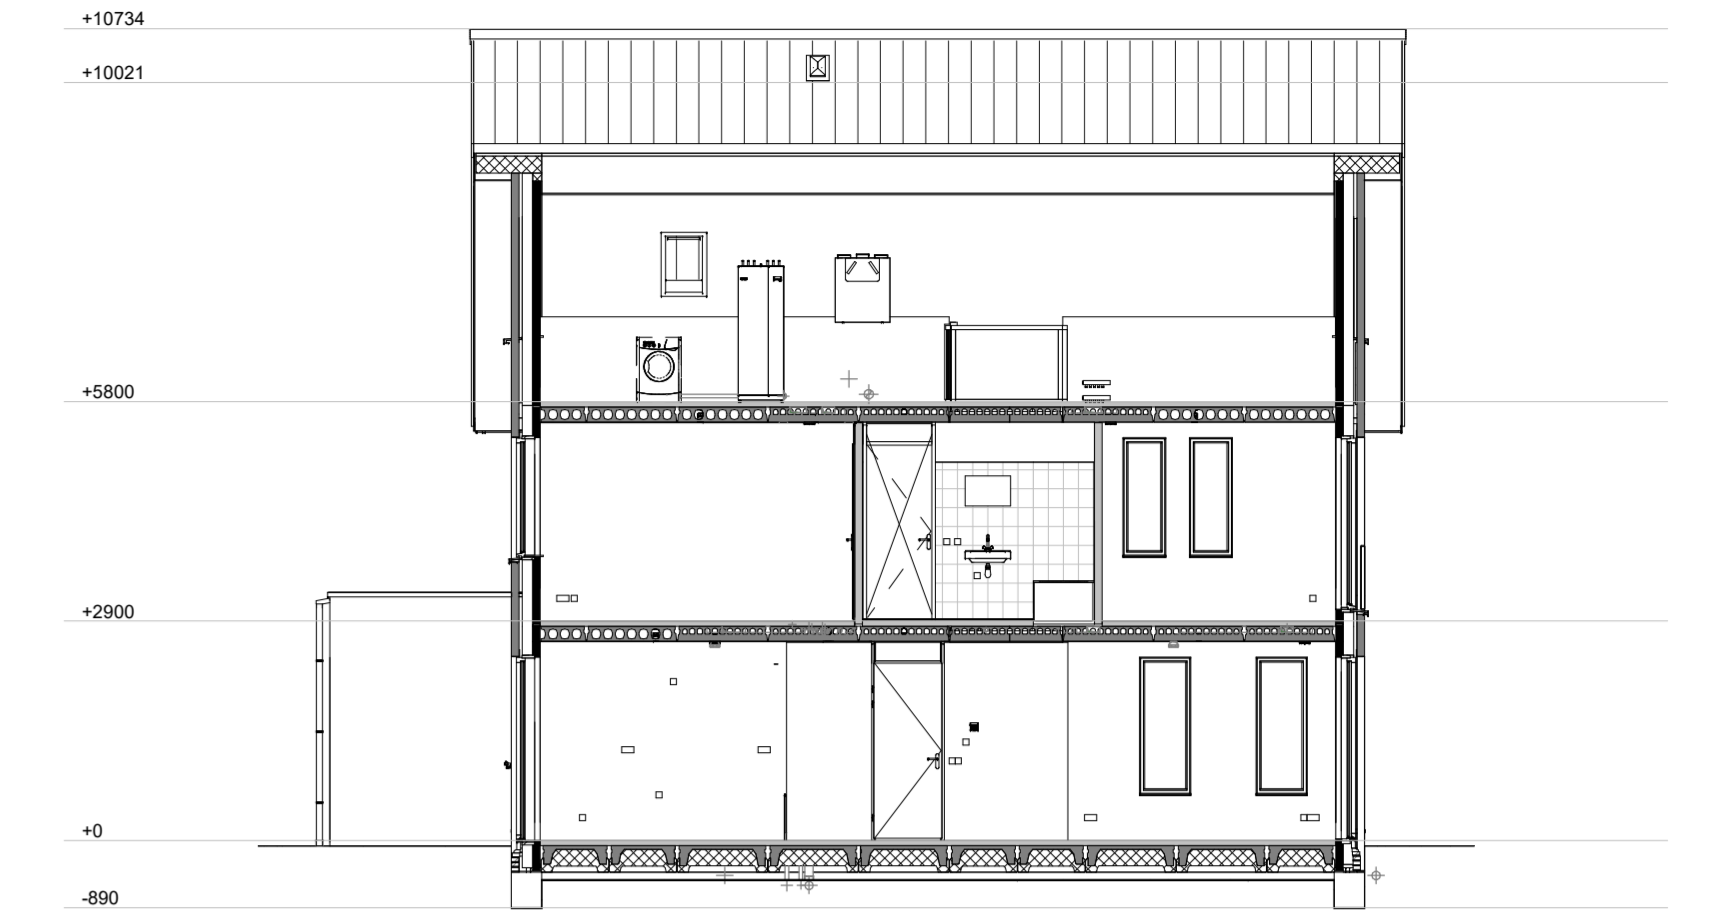


Doorsnede A-A
1 : 100

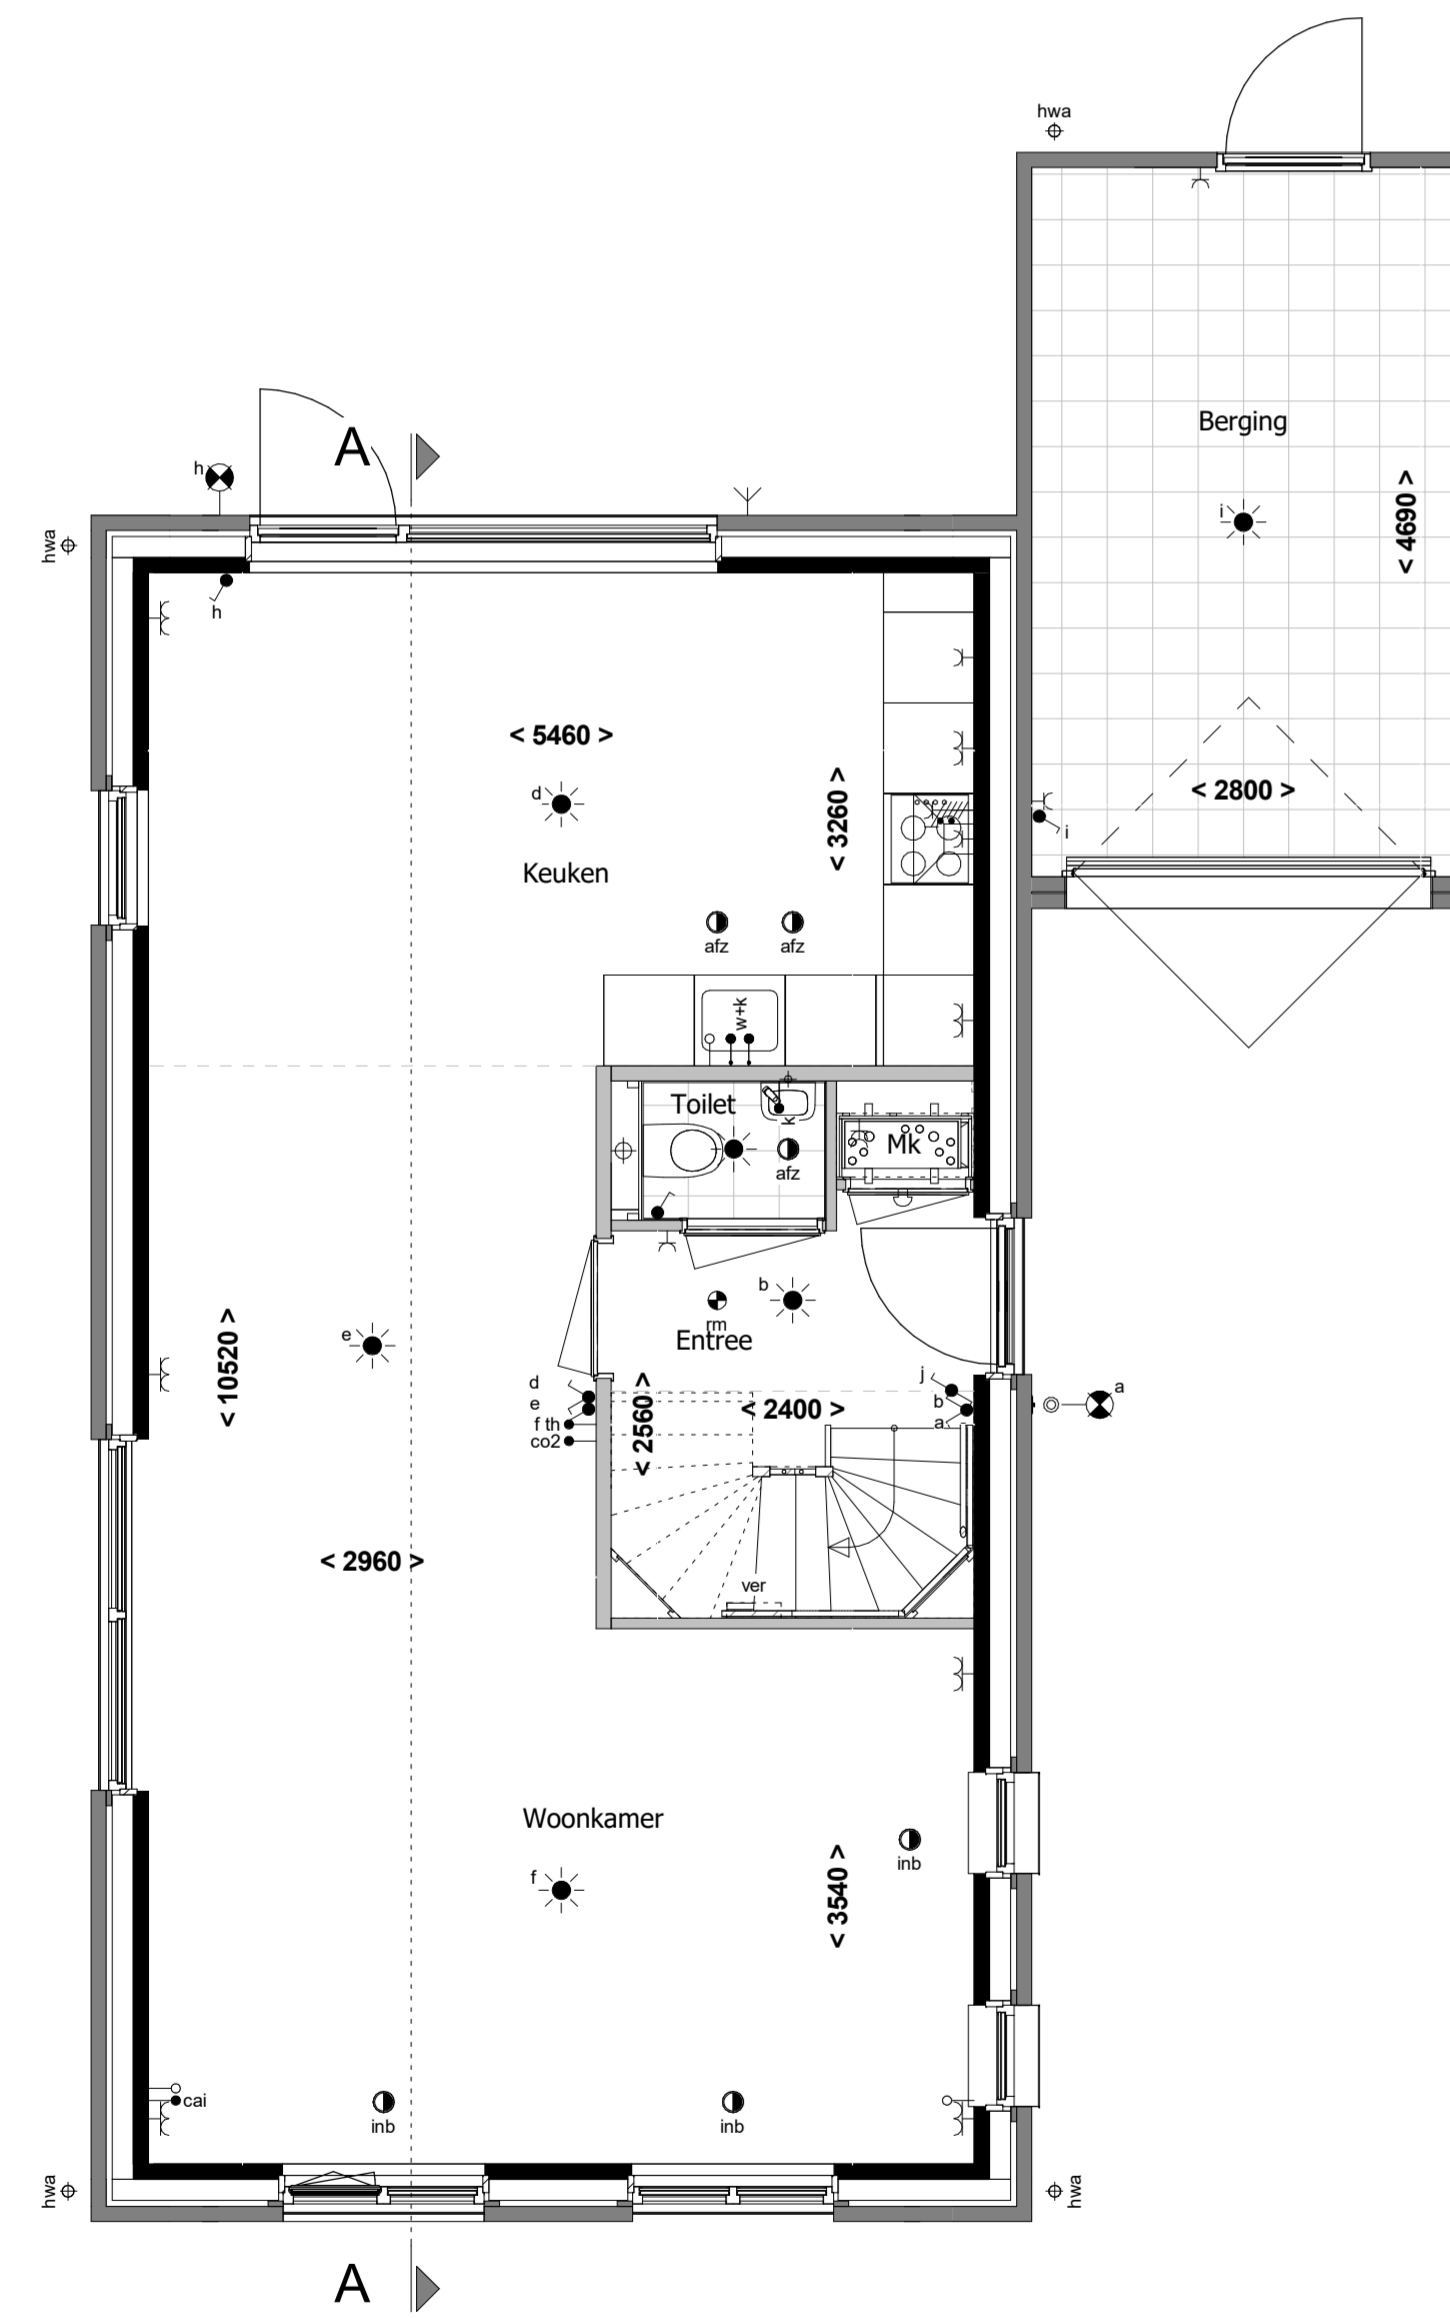

Begane grond
1 : 50

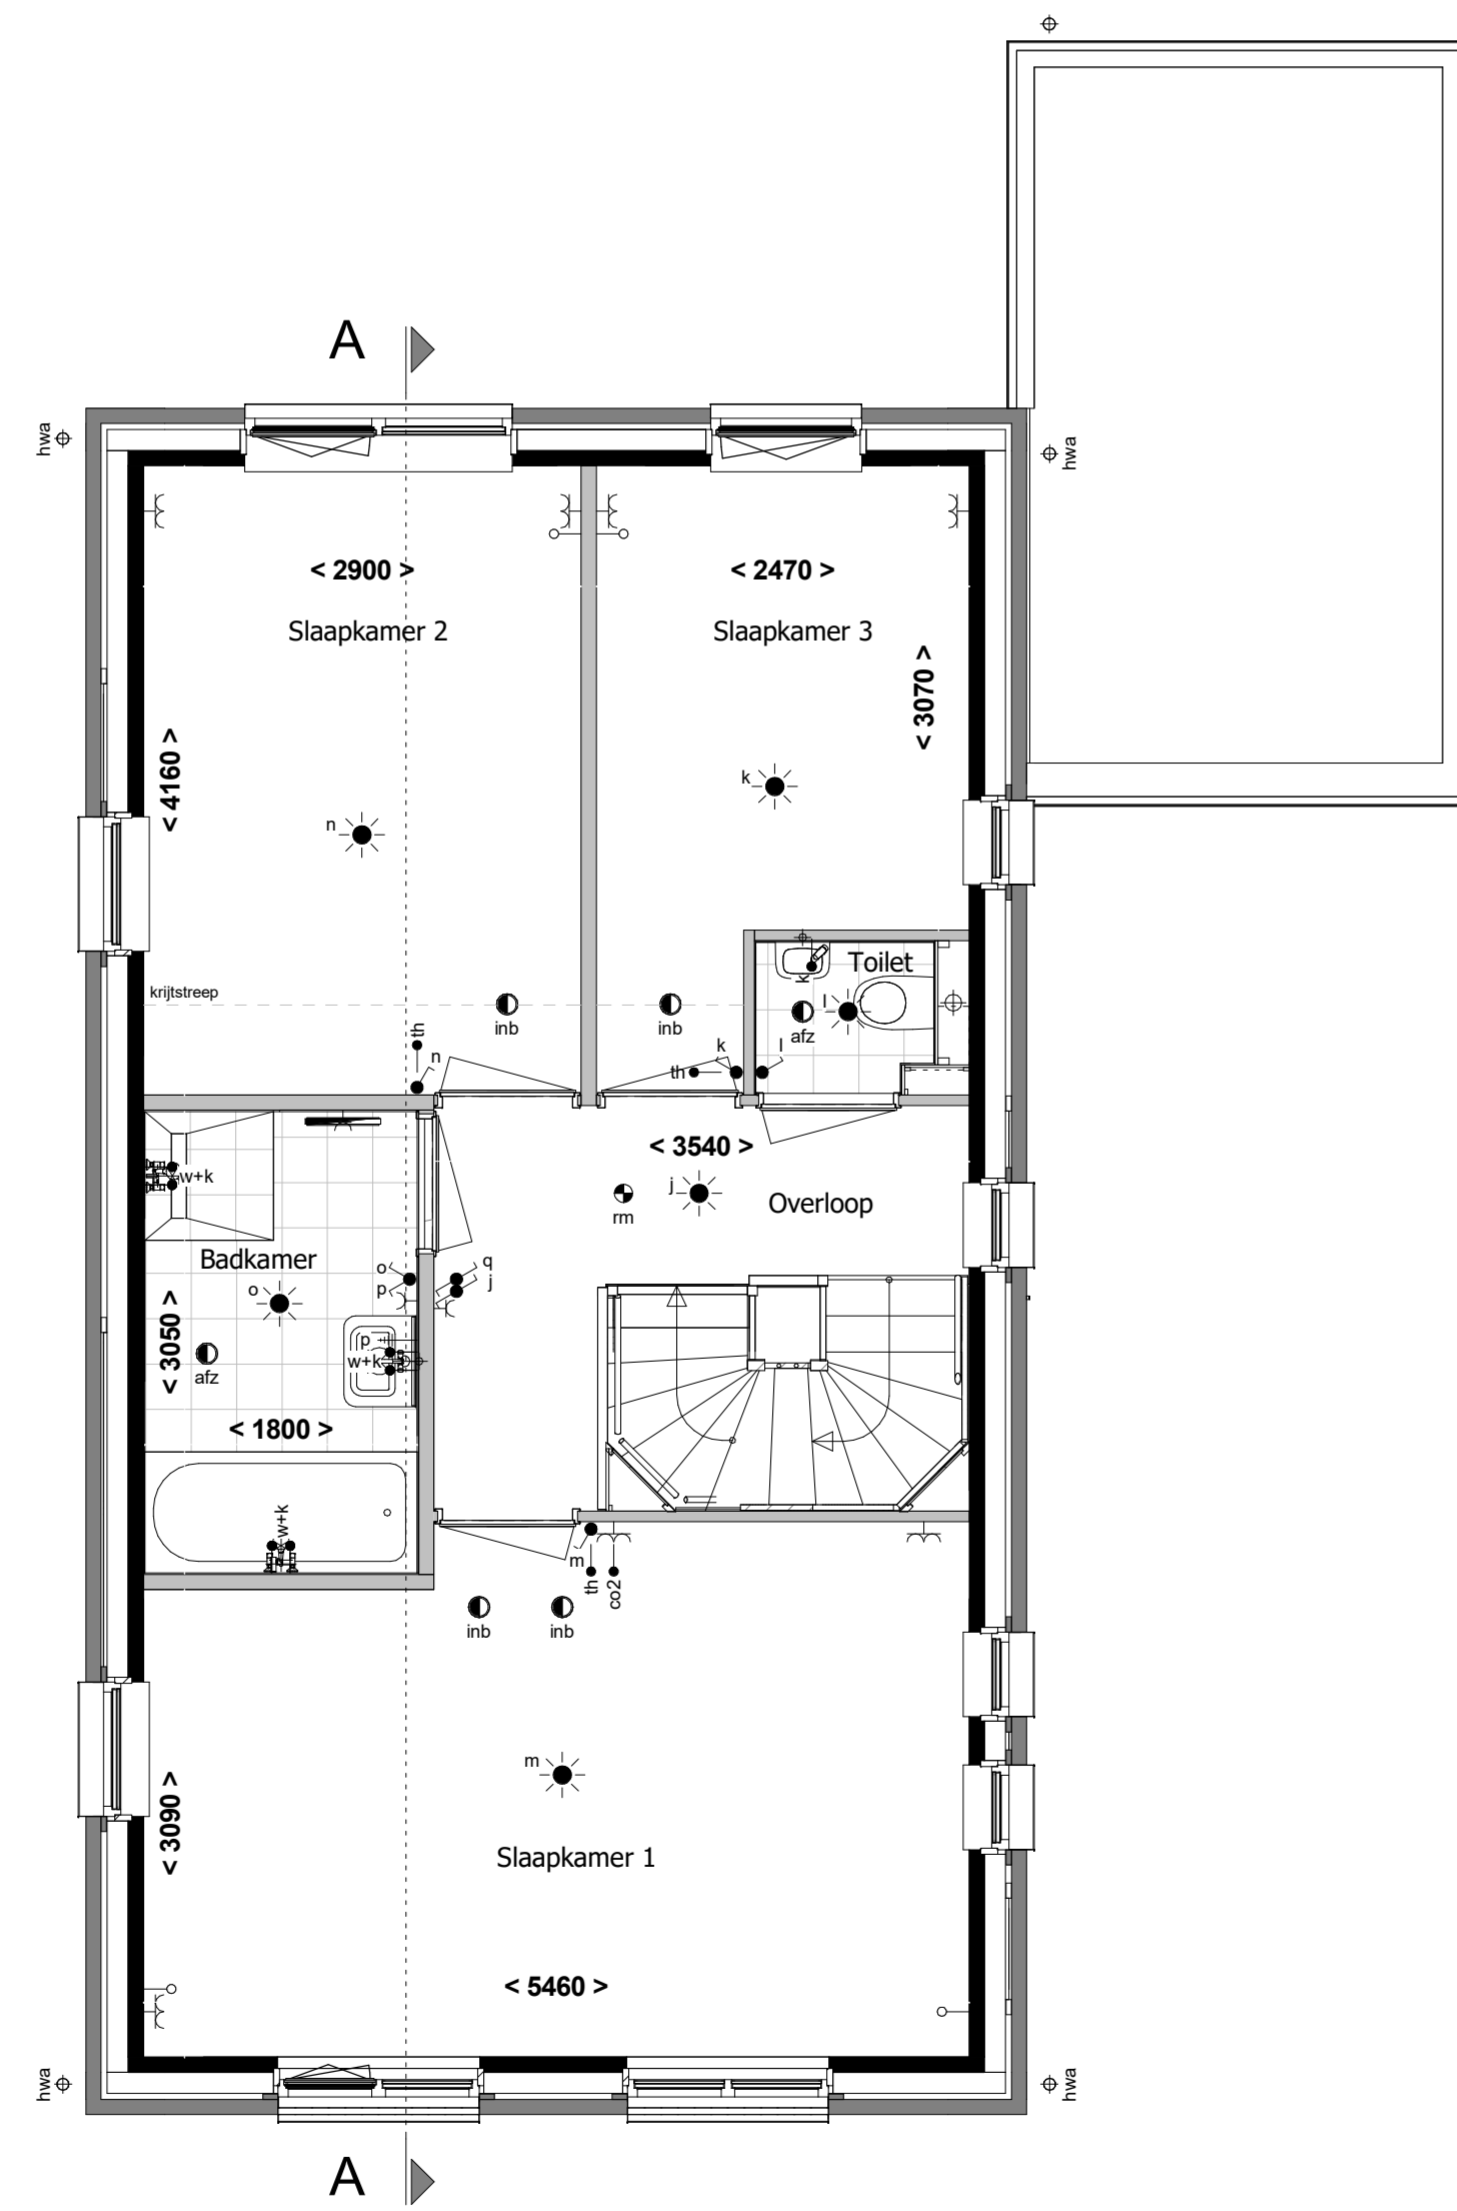

1e verdieping
1 : 50

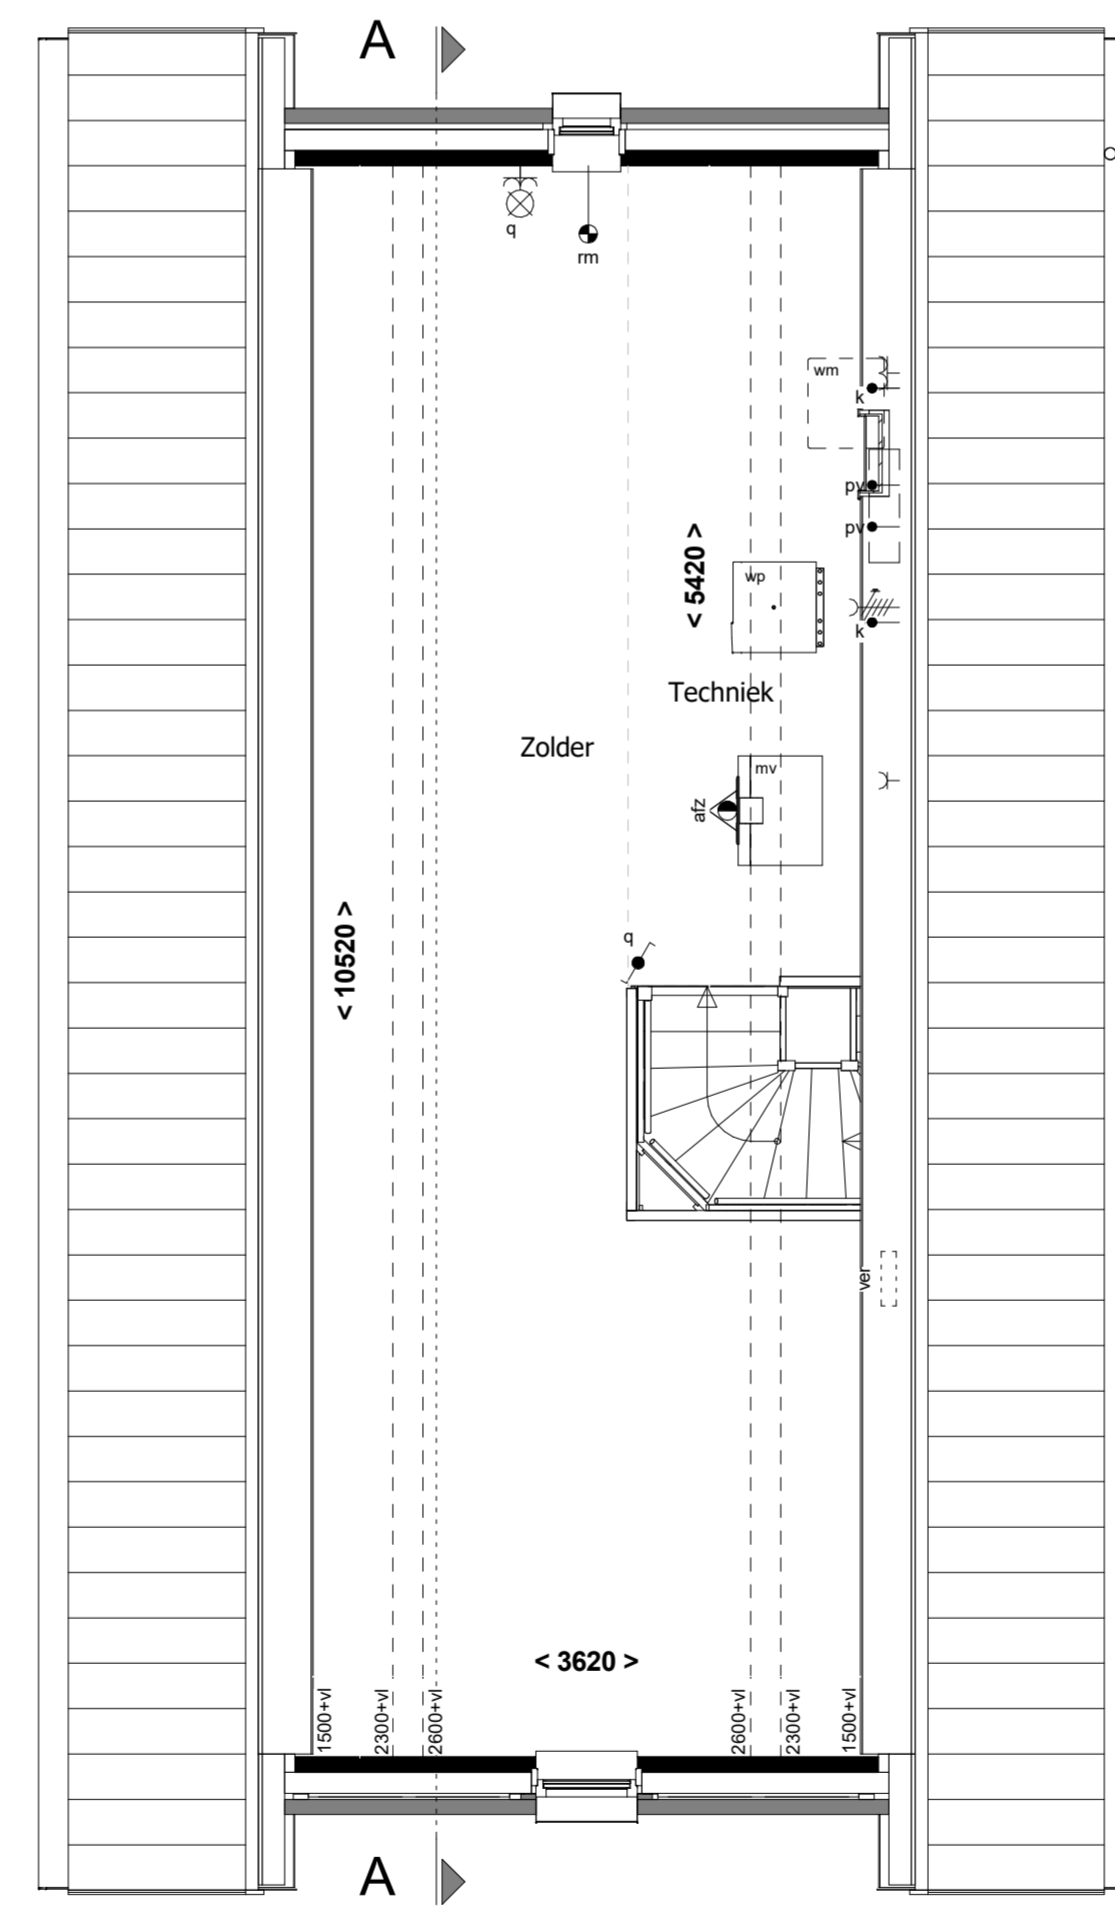

2e verdieping
1 : 50



Situatie
1 : 1000

RENVOOI:

- | | | |
|---------------------------------------|------|---|
| • schakelaar enkelpolig | co2 | CO2 sensor |
| • serieschakelaar | ca | aansluitpunt centrale antenne installatie |
| • wisselschakelaar | ca | bedraad perilex aansluiting t.b.v. koken |
| • kruischakelaar | th | thermostaat |
| • plafondlichtpunt | k | koud water aansluiting |
| • wandaansluitpunt verlichting | k+w | koud + warm water aansluiting |
| • wandaansluitpunt verlichting buiten | loze | loze leiding |
| • wandcontactdoos enkel geaard | ca | centraal aardpunt |
| • wandcontactdoos enkel waterdicht | bel | bel |
| • wandcontactdoos dubbel geaard | o | drukknop bel |
| • wandcontactdoos dubbel geaard | o | rookmelder |
| • bedrade leiding | o | mechanische ventilatie uit de wand |
| • elektrische radiator | afz | afzuigpunt |
| • gevelmetselwerk | inb | inblaaspunt |
| • gasbeton | wp | warmtepomp |
| • prefab beton | ver | verdelers vloerverwarming |
| • houtskeletbouw wand | pv | omvormer pv panelen |
| • metal-stud wand | o | buitenkraan |
| • pergola | | |

Installatieopstellingen in de technische ruimtes zijn indicatief, definitieve inrichting en opstelling wordt door de installateur bepaald.
Aantal pv-panelen zijn indicatief, definitief aantal panelen volgt na definitieve keuzes kopersopties en BENG berekening

METSELWERK:

- | | |
|--|---|
| • Wild verband kleur A lichtrood | • Wild verband kleur C wit |
| • Verticaal tegel verband kleur A lichtrood | • Verticaal tegel verband kleur C wit |
| • Horizontaal tegel verband kleur A lichtrood | • Horizontaal tegel verband kleur C wit |
| • Wild verband kleur B donkerrood | • Wild verband 10mm verdiept |
| • Verticaal tegel verband kleur B donkerrood | • Verticaal tegel verband 10mm verdiept |
| • Horizontaal tegel verband kleur B donkerrood | • Horizontaal tegel verband 10mm verdiept |

revisie nr: omschrijving: datum: door:

status: Definitief

project:	59 woningen Bergen op Zoom		
	Fase 2, buurt 4b		
onderdeel:	Verkoop bnr. 68		
opdr.gever:	BPD		
proj. nr.:	16504	formaat: A1XL	blad: 400-B68
	1:50 / 1:100	getekend: TGR/RSR	datum: 10-03-2022

Schutte
bouw & ontwikkeling
Grote Voort 201, Zwolle
Postbus 569, 8000 AN Zwolle
T 038 - 427 47 67
F 038 - 421 10 84
www.schuttebouw.nl

Deze tekening is eigendom van Schutte bouw & ontwikkeling en mag zonder toestemming niet worden gekopieerd, verspreid of anderszins openbaar gemaakt.