



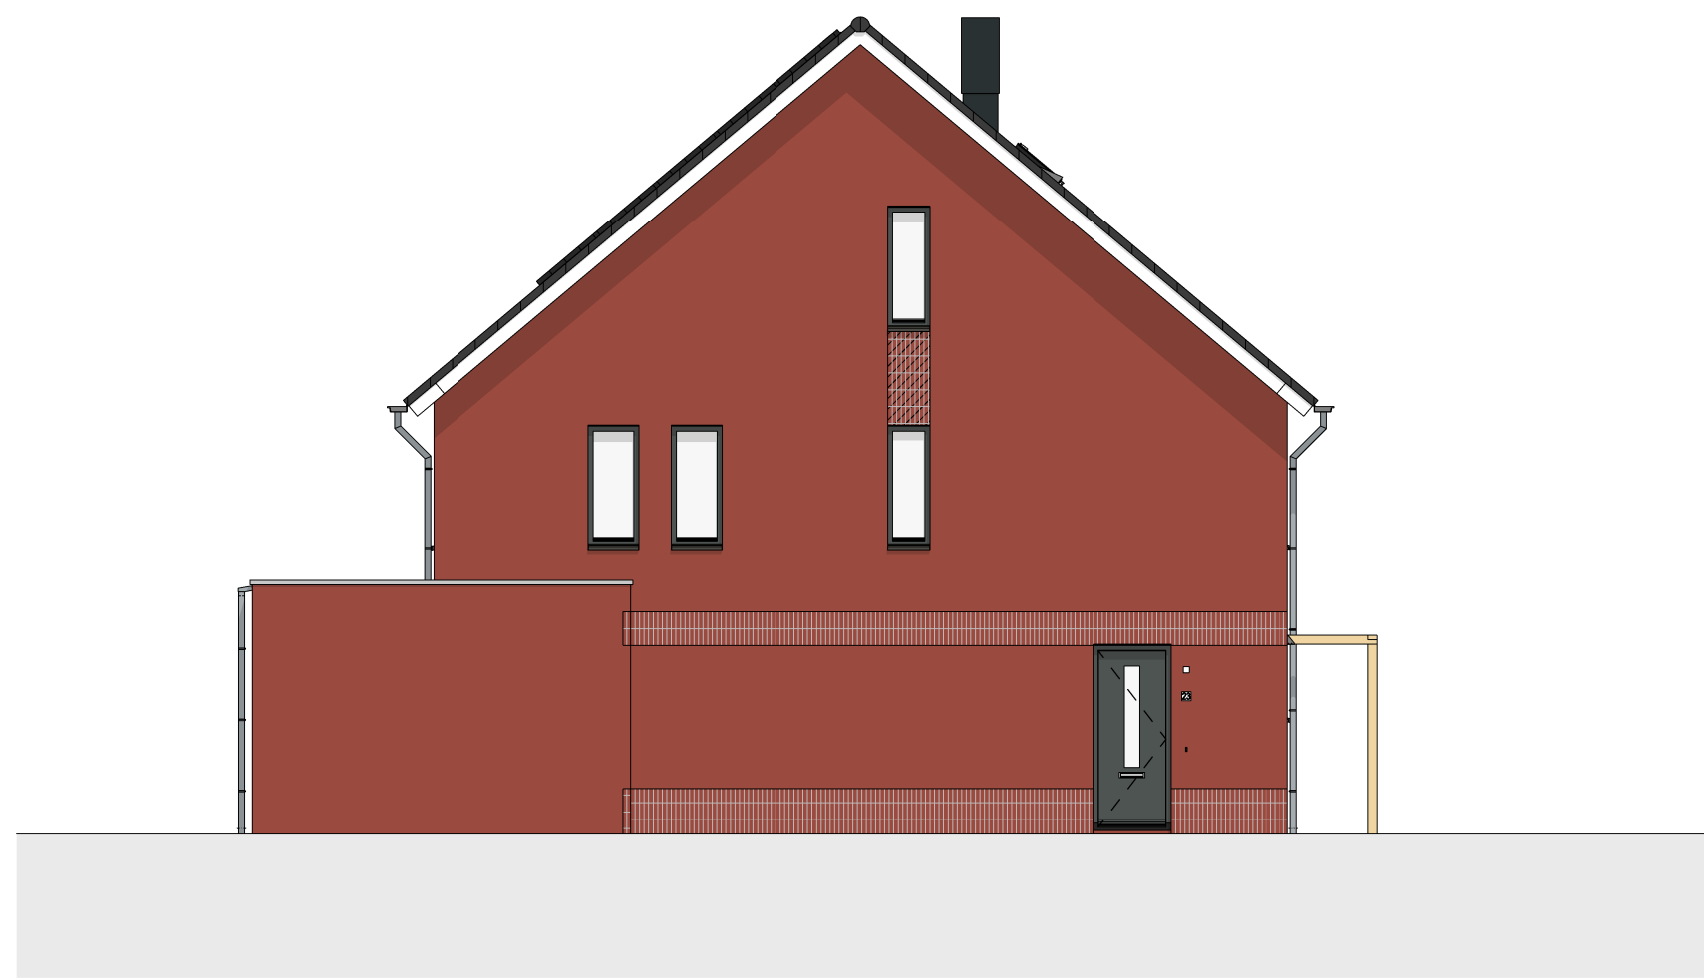


Voorgevel
1 : 100




Linker zijgevel
1 : 100

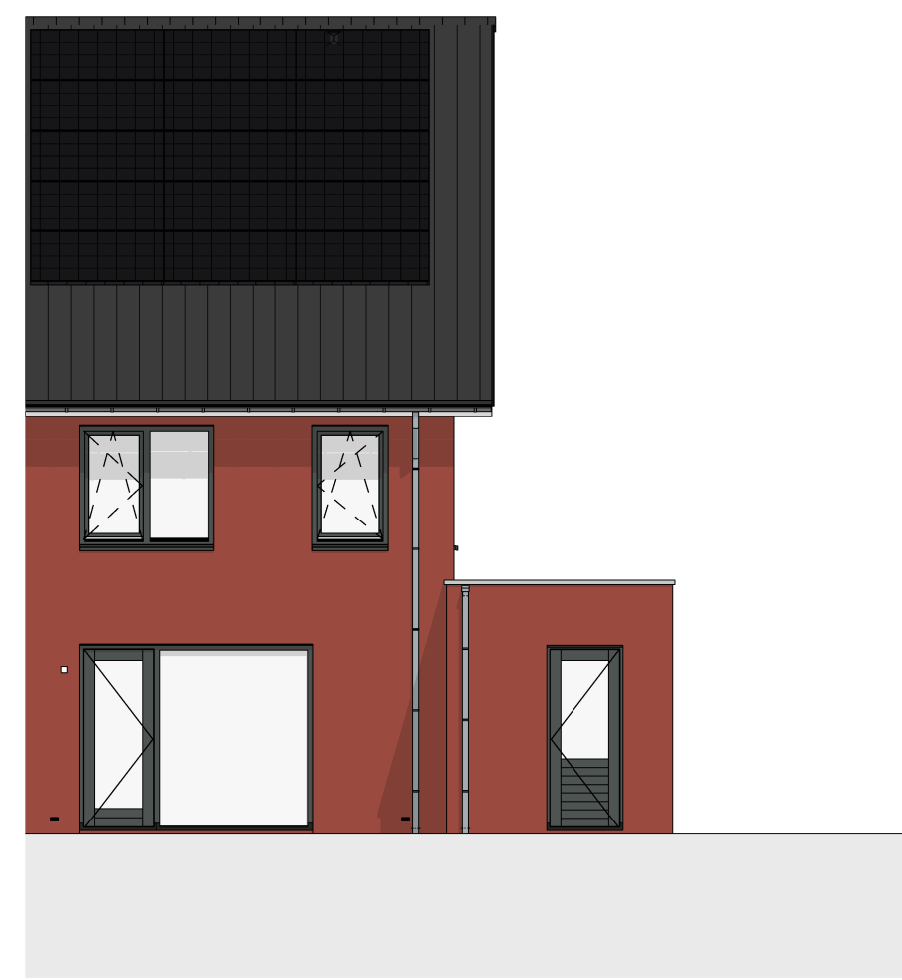


Achtergevel
1 : 100

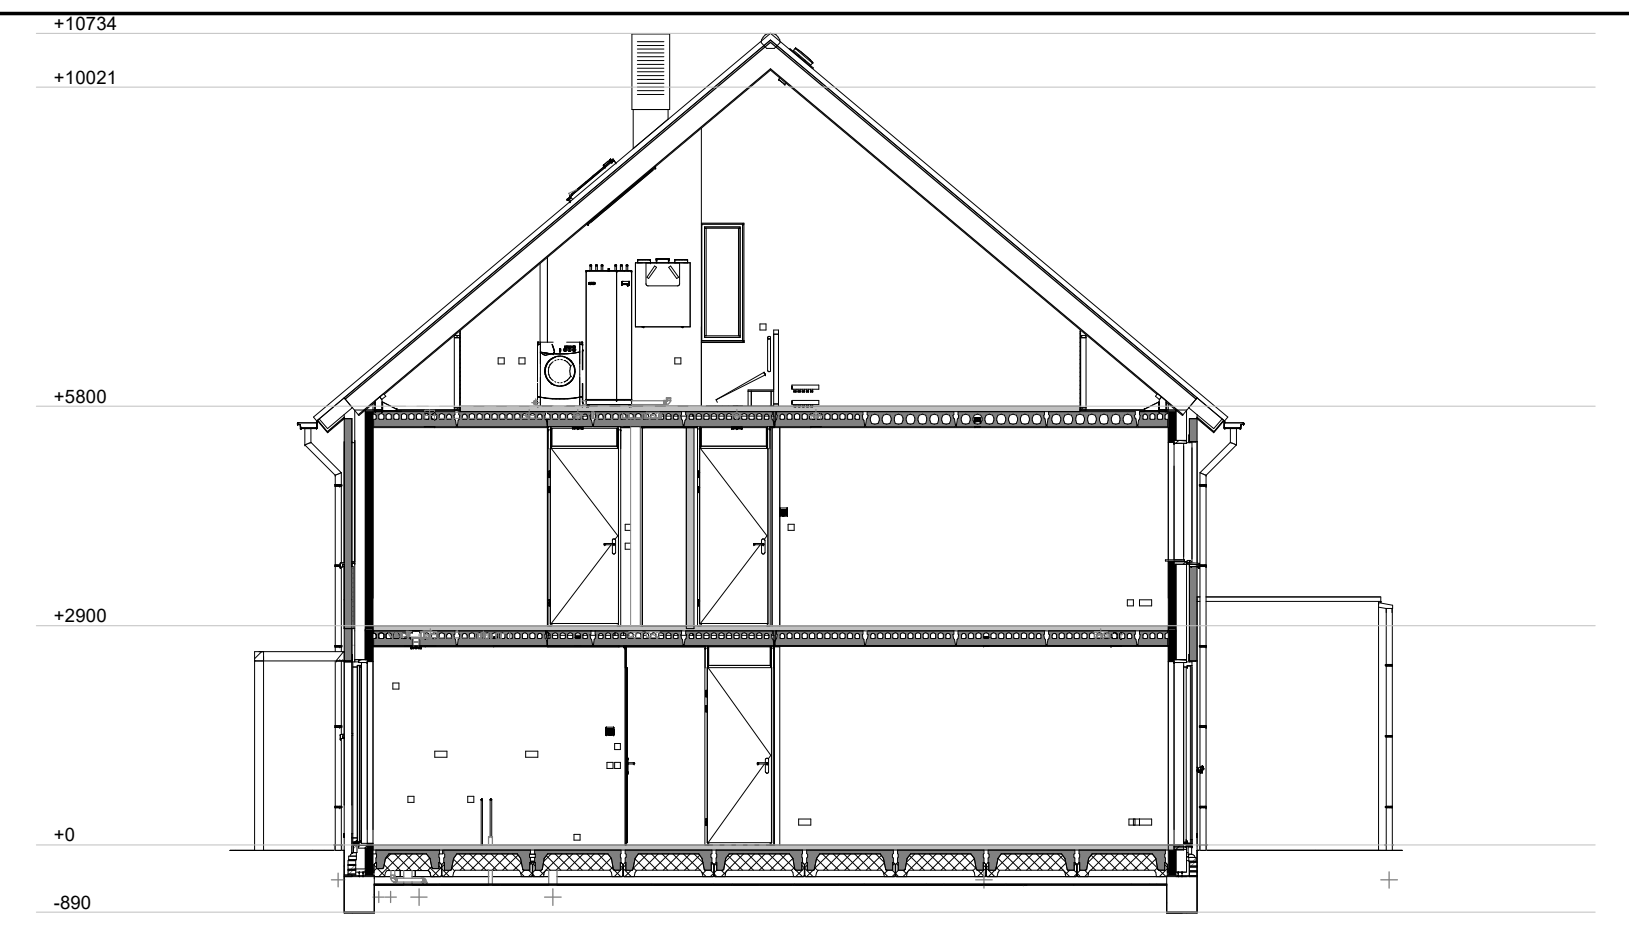


Doorsnede A-A
1 : 100

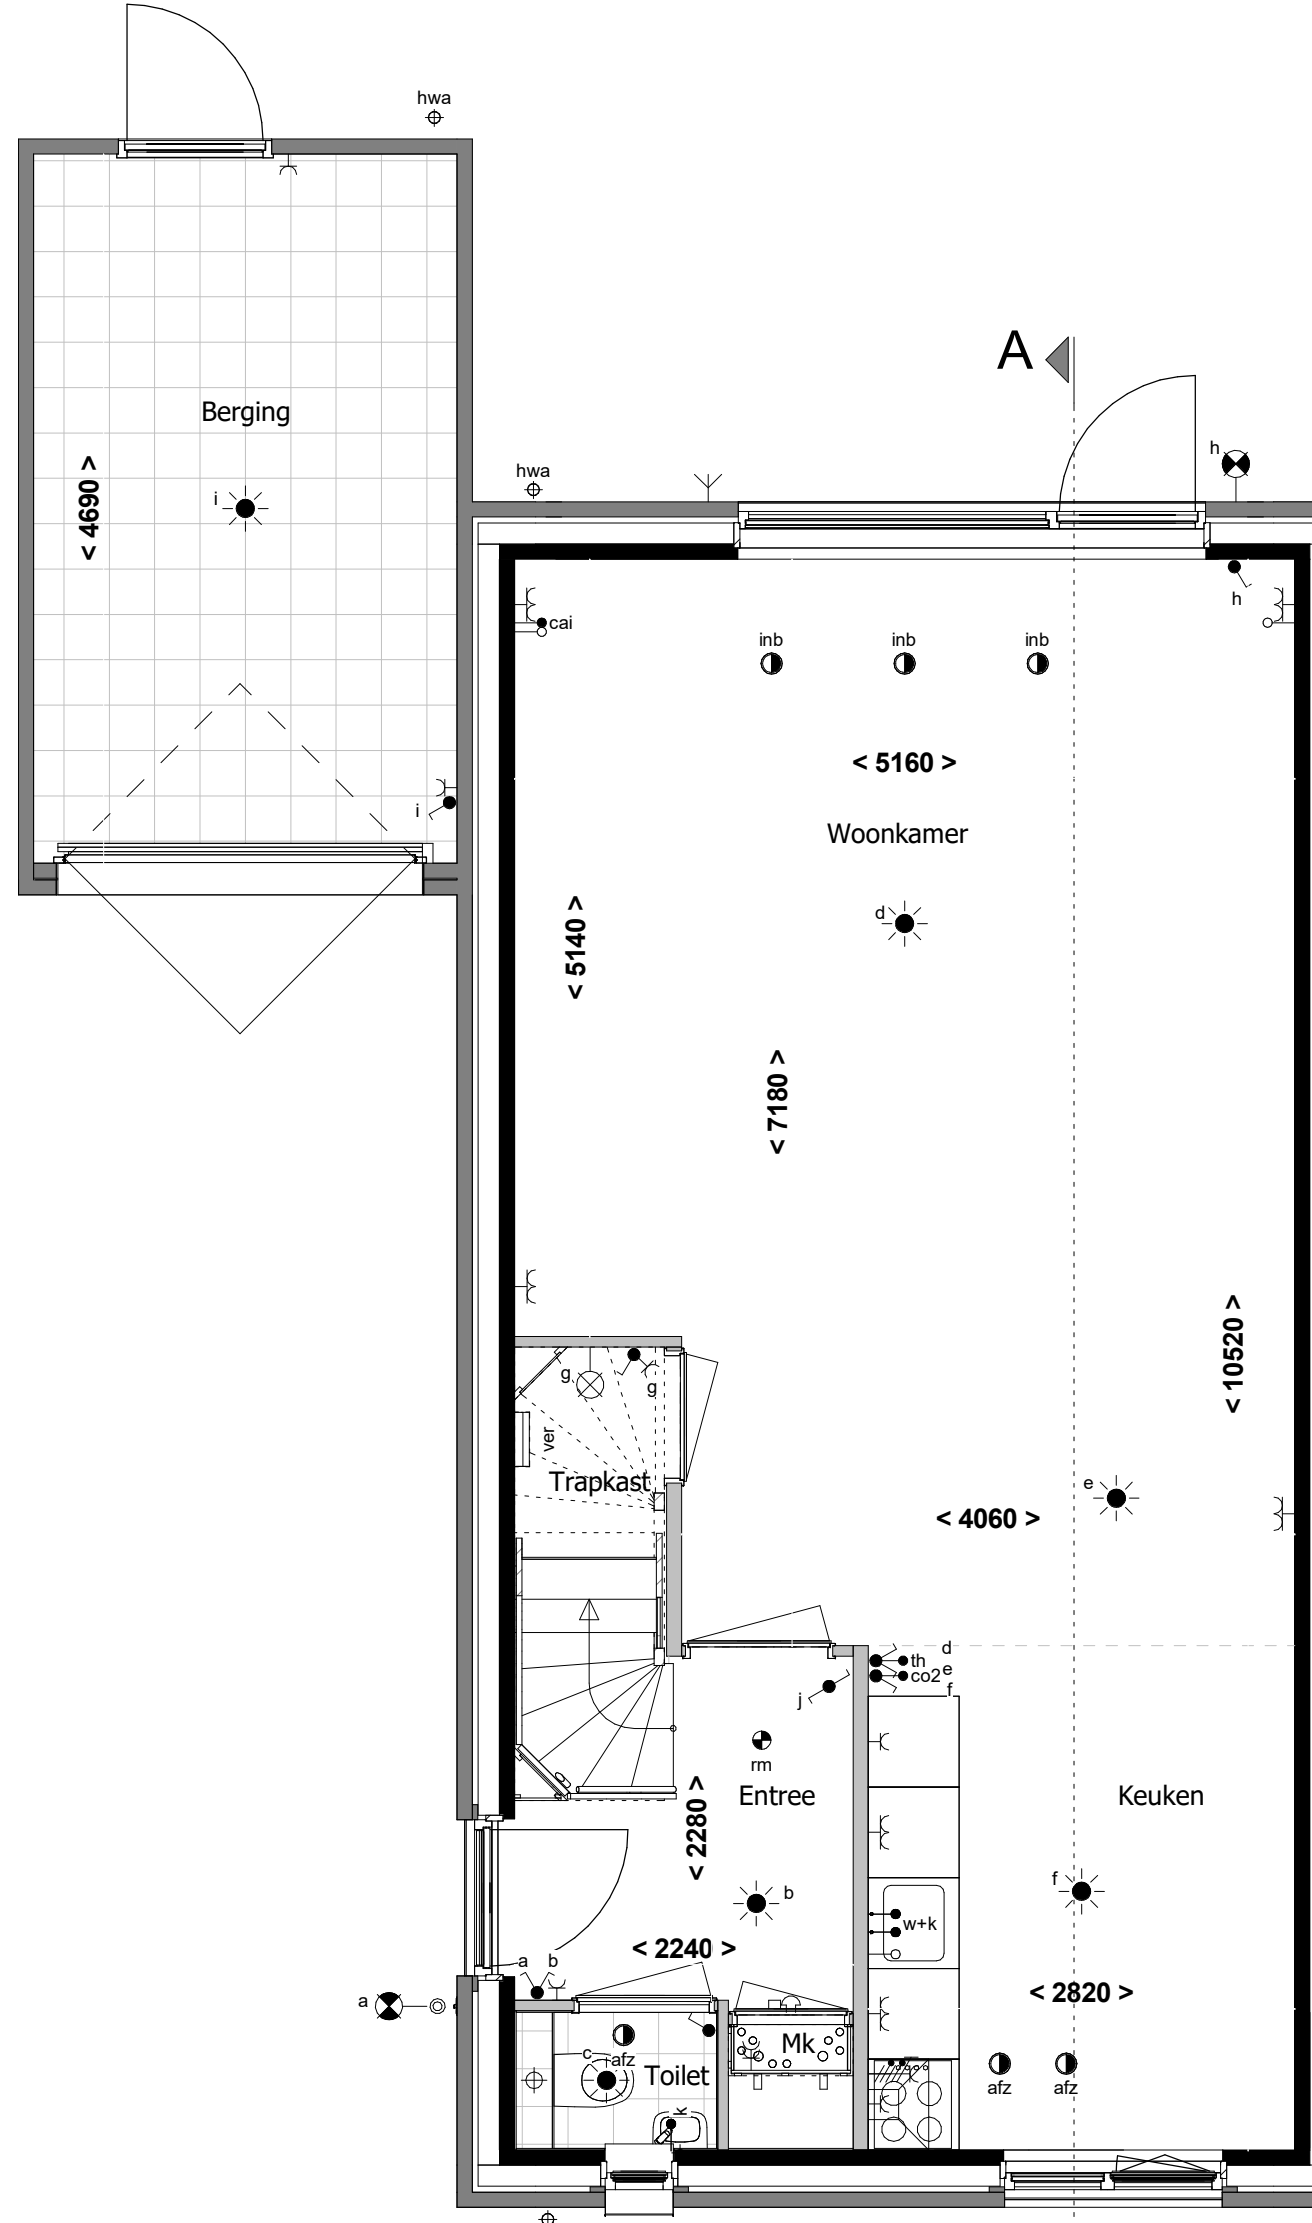

Begane grond
1 : 50

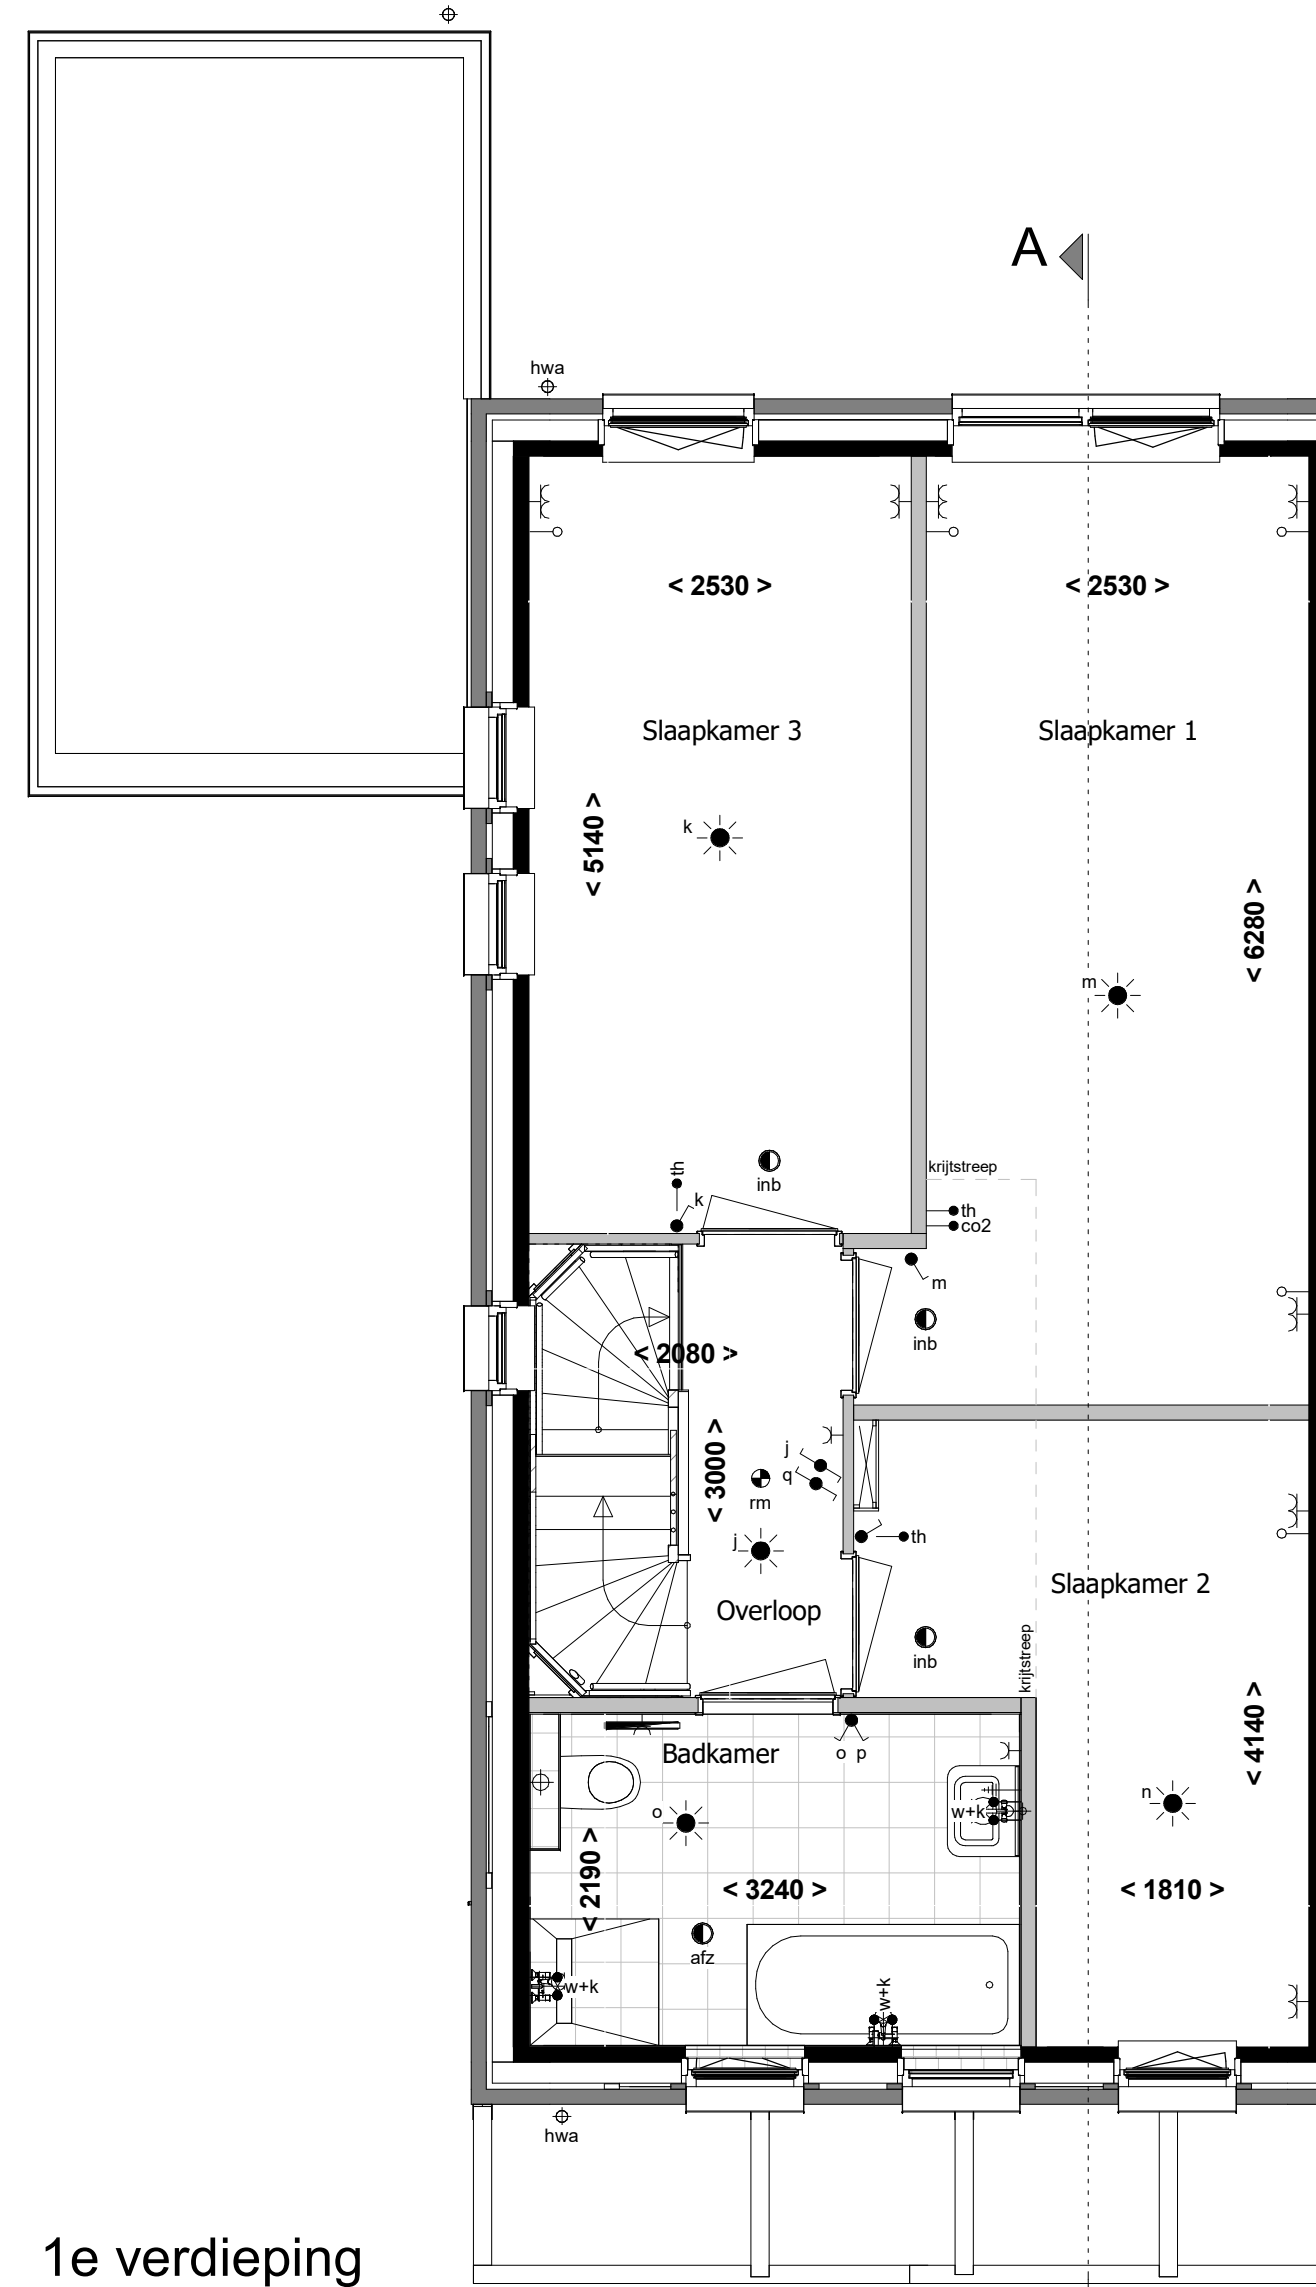

1e verdieping
1 : 50

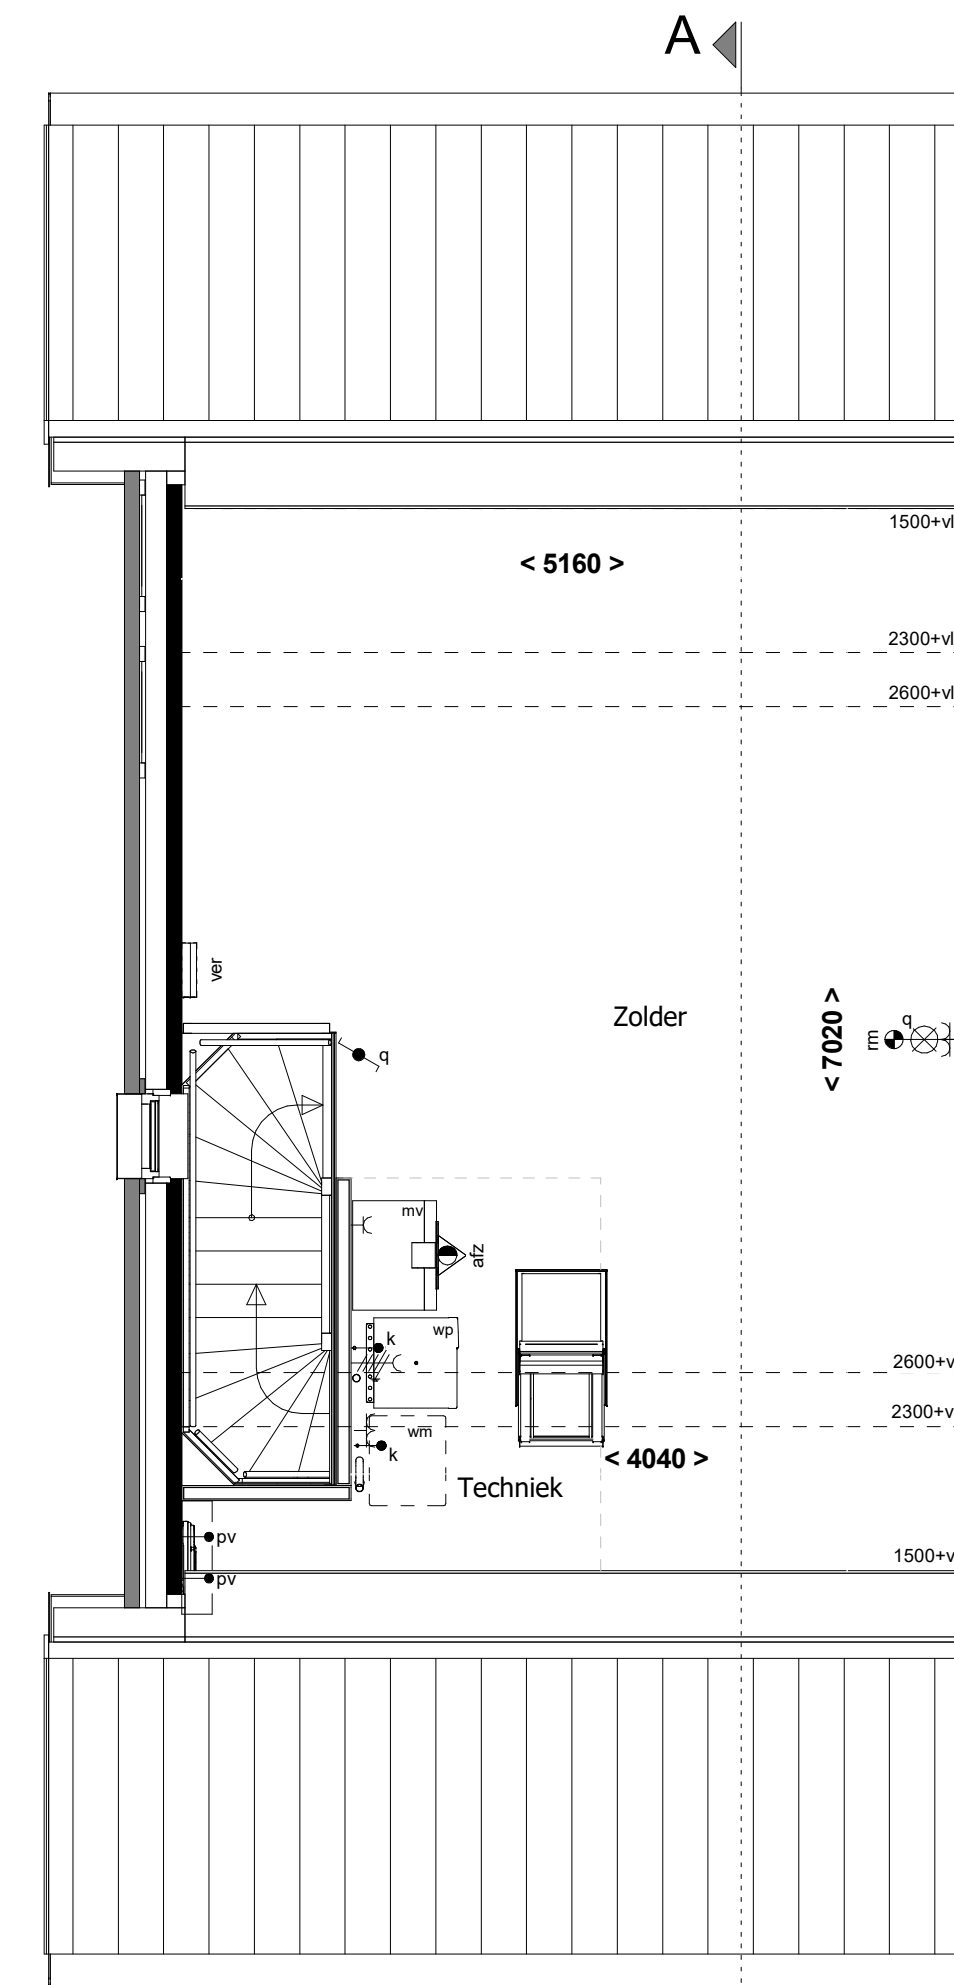

2e verdieping
1 : 50



Situatie
1 : 1000

revisie nr: omschrijving:

datum: door:

METSELWERK:

| | | | |
|--|--|--|---|
| | Wild verband kleur A lichtrood | | Wild verband kleur C wit |
| | Verticaal tegel verband kleur A lichtrood | | Verticaal tegel verband kleur C wit |
| | Horizontaal tegel verband kleur A lichtrood | | Horizontaal tegel verband kleur C wit |
| | Wild verband kleur B donkerrood | | Wild verband 10mm verdiept |
| | Verticaal tegel verband kleur B donkerrood | | Verticaal tegel verband 10mm verdiept |
| | Horizontaal tegel verband kleur B donkerrood | | Horizontaal tegel verband 10mm verdiept |

RENVOOI:

| | | | | | | | |
|--|--|--|--|--|------------------------------------|--|----------------------|
| | schakelaar enkelpolig | | bedrade leiding | | rookmelder | | elektrische radiator |
| | serieschakelaar | | CO2 sensor | | mechanische ventilatie uit de wand | | gevelmetselwerk |
| | wisselchakelaar | | caai aansluitpunt centrale antenne installatie | | afzuigpunt | | gasbeton |
| | kruisschakelaar | | bedraad perilex aansluiting t.b.v. koken | | inblaaspunt | | prefab beton |
| | plafondlichtpunt | | th thermostaat | | wp warmtepomp | | houtskeletbouwwand |
| | wandaansluitpunt verlichting | | koud water aansluiting | | verdelers vloerverwarming | | metal-stud wand |
| | wandaansluitpunt verlichting buitenk+w | | koud + warm water aansluiting | | omvormer pv panelen | | pergola |
| | wandcontactdoos enkel geaard | | loze leiding | | pv | | |
| | wandcontactdoos enkel waterdicht | | centraal aardpunt | | buitenkraan | | |
| | wandcontactdoos dubbel geaard | | bel | | | | |
| | wandcontactdoos dubbel geaard | | drukknop bel | | | | |

Installatieopstellingen in de technische ruimtes zijn indicatief, definitieve aantal panelen volgt na definitieve keuzes kopersopties en BENG berekening

Aantal pv-panelen zijn indicatief, definitieve aantal panelen volgt na definitieve keuzes kopersopties en BENG berekening

status: Definitief

| | | | |
|-------------|----------------------------|--------------------------|---------------|
| project: | 59 woningen Bergen op Zoom | | |
| onderdeel: | Fase 2, buurt 4b | | |
| opdr.gever: | Verkoop bnr. 69 | | |
| proj. nr.: | 16504 | formaat: 841*594mm A1 | blad: 400-B69 |
| schaal: | 1:50 / 1:100 | getekend: | TGR/RSR |
| datum: | 10-03-2022 | | |

Schutte
bouw & ontwikkeling

Grote Voort 201 Zwolle
Postbus 569 8000 AN Zwolle

T 038 - 427 47 67
F 038 - 421 10 84
WOON4P
www.schuttebouw.nl