



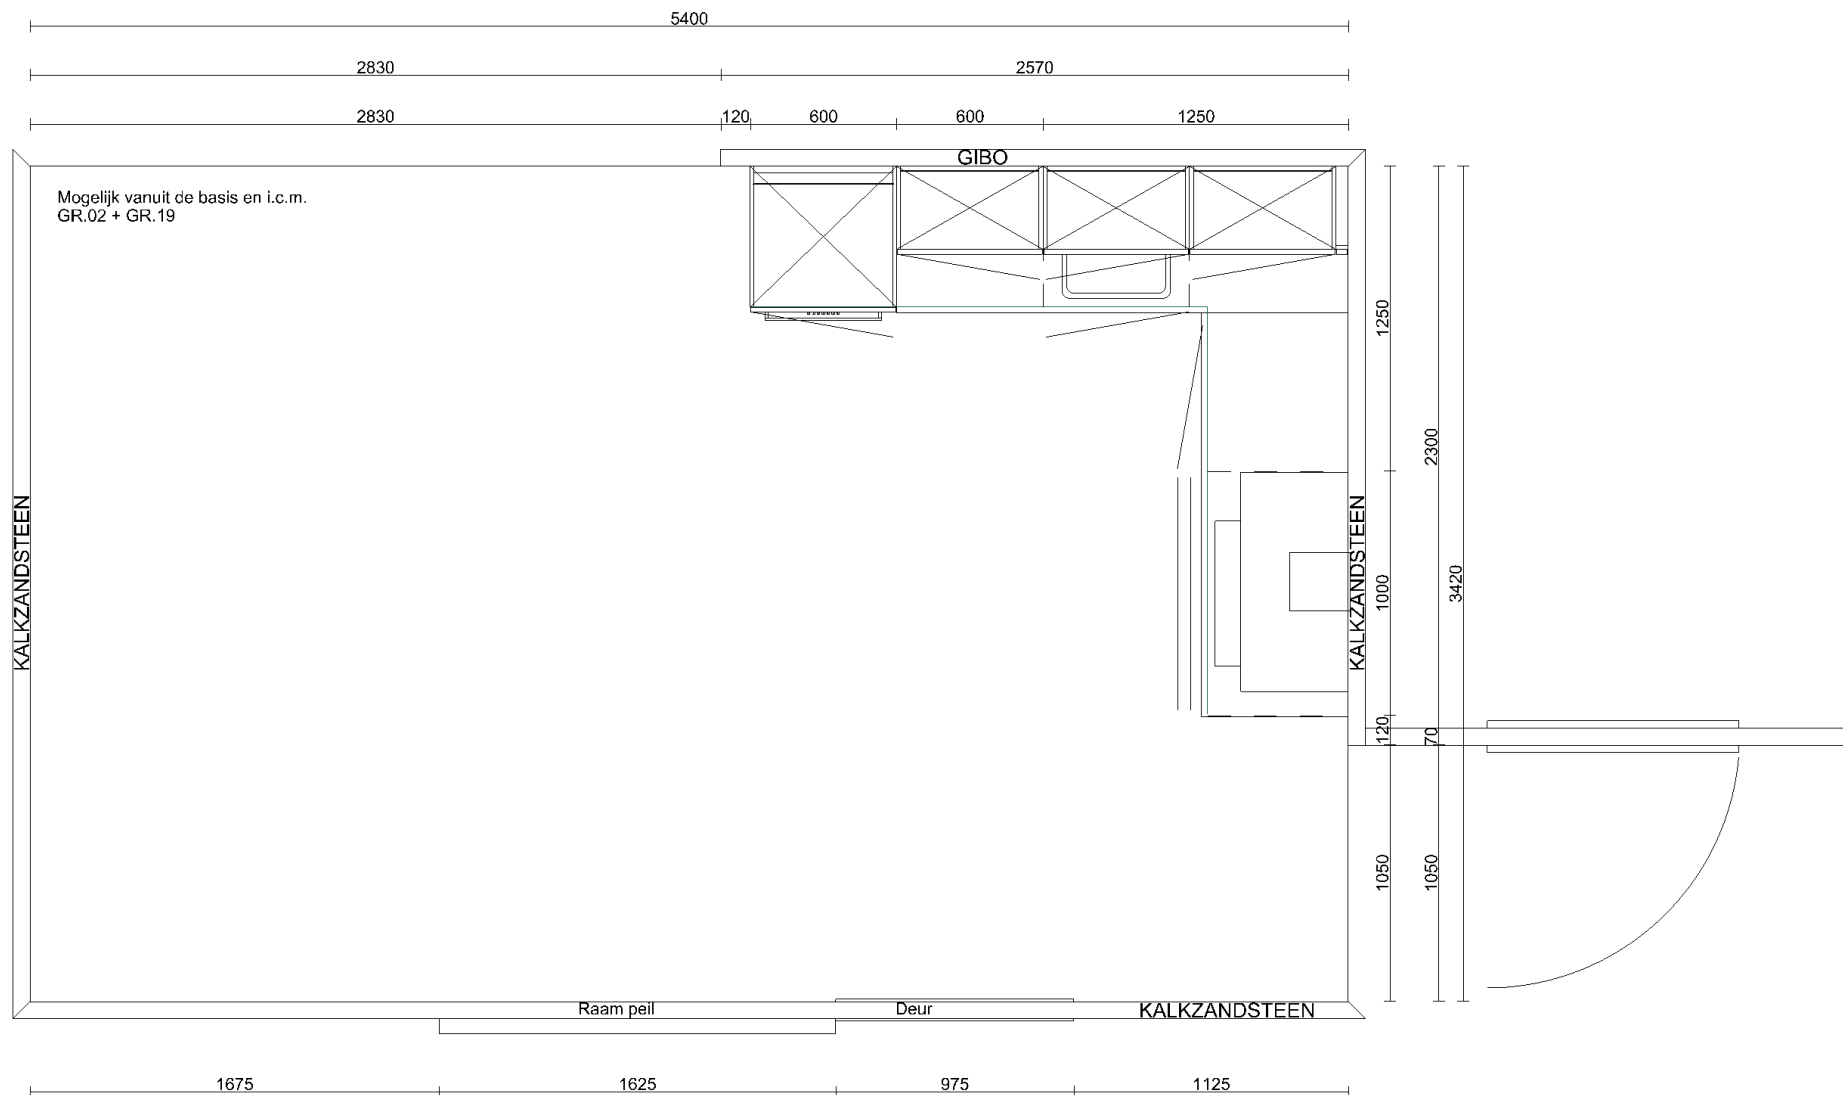

Klant	BPD Ontwikkeling B.V. Regio Zuid	Project	Zuidzicht te Bergen op Zoom	Datum	6-9-2024
Referentie		BouwNr	-	Schaal	-
Bonnummer	45040943.01.05	Leveradres	Opstelling Basis - Type C / Bnr. 22	Versie	01-09-2024
Tekening	Bovenaanzicht	Verkoper	Marcel Tack	Formaat	A4L

Bouwkundige zaken op deze tekening zijn schetsmatig weergegeven. In werkelijkheid kunnen hierop afwijkingen voorkomen. Aan deze tekening kunnen geen rechten worden ontleend.

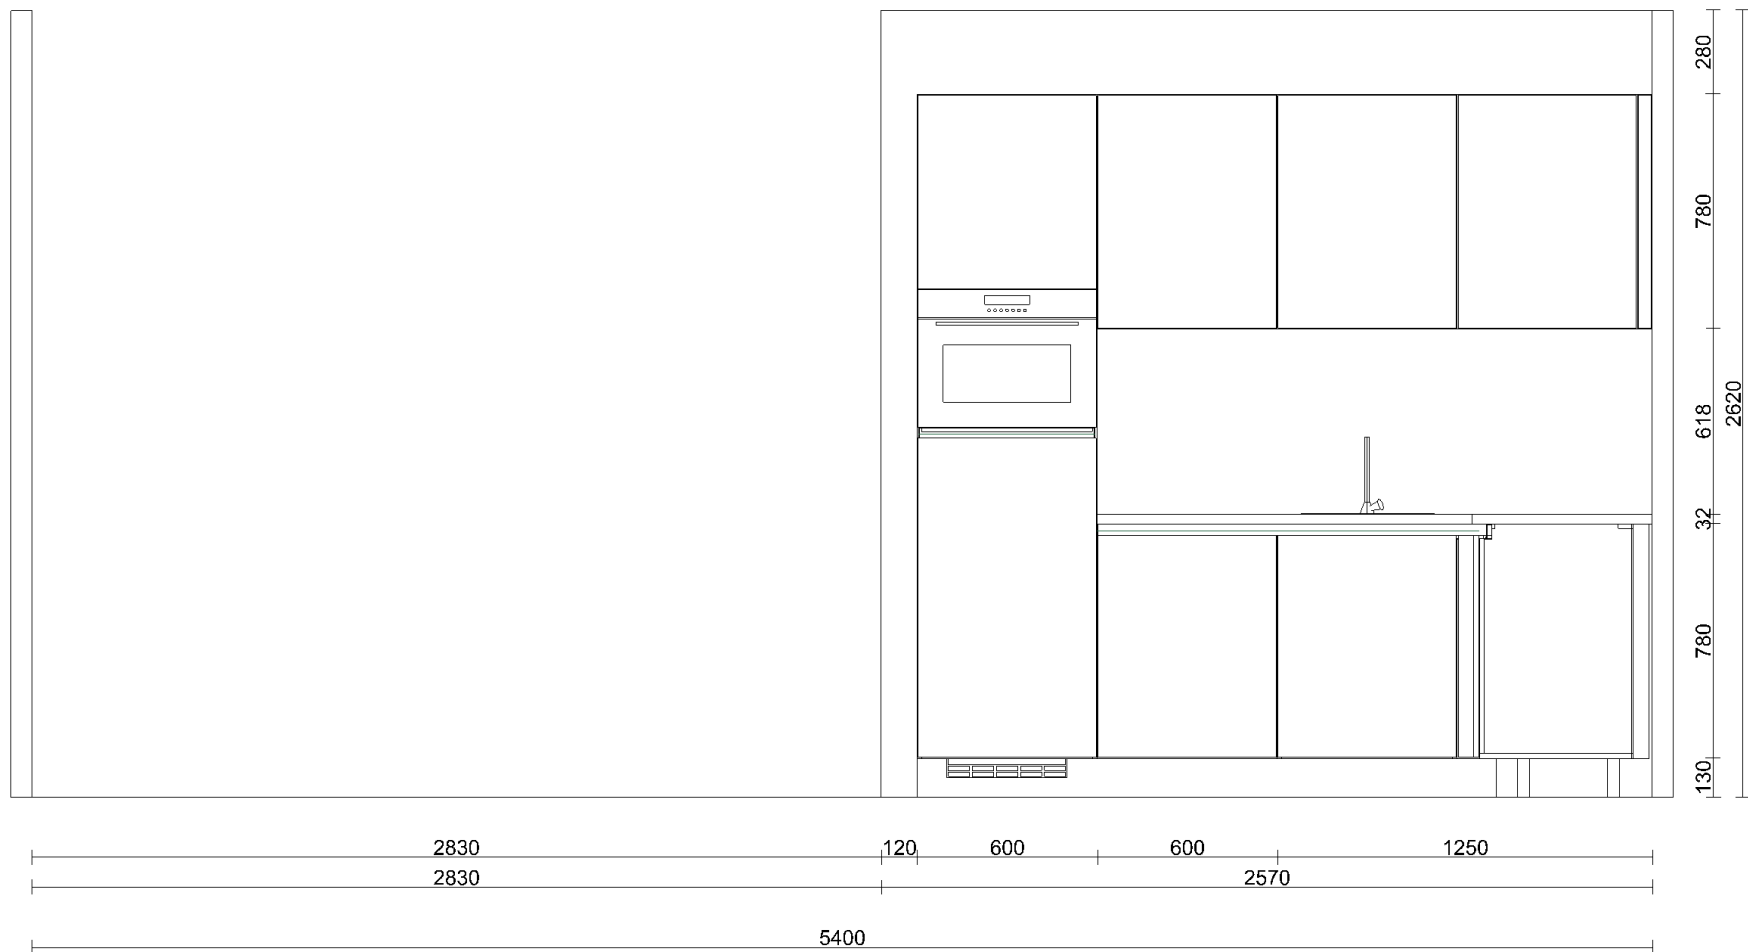


Klant	BPD Ontwikkeling B.V. Regio Zuid	Project	Zuidzicht te Bergen op Zoom	Datum	6-9-2024
Referentie		BouwNr	-	Schaal	-
Bonnummer	45040943.01.05	Leveradres	Opstelling Basis - Type C / Bnr. 22	Versie	01-09-2024
Tekening	Wandaanzicht 1	Verkoper	Marcel Tack	Formaat	A4L

Bouwkundige zaken op deze tekening zijn schetsmatig weergegeven. In werkelijkheid kunnen hierop afwijkingen voorkomen. Aan deze tekening kunnen geen rechten worden ontleend.



Klant	BPD Ontwikkeling B.V. Regio Zuid	Project	Zuidzicht te Bergen op Zoom	Datum	6-9-2024
Referentie		BouwNr	-	Schaal	-
Bonnummer	45040943.01.05	Leveradres	Opstelling Basis - Type C / Bnr. 22	Versie	01-09-2024
Tekening	Wandaanzicht 2	Verkoper	Marcel Tack	Formaat	A4L

Bouwkundige zaken op deze tekening zijn schetsmatig weergegeven. In werkelijkheid kunnen hierop afwijkingen voorkomen. Aan deze tekening kunnen geen rechten worden ontleend.

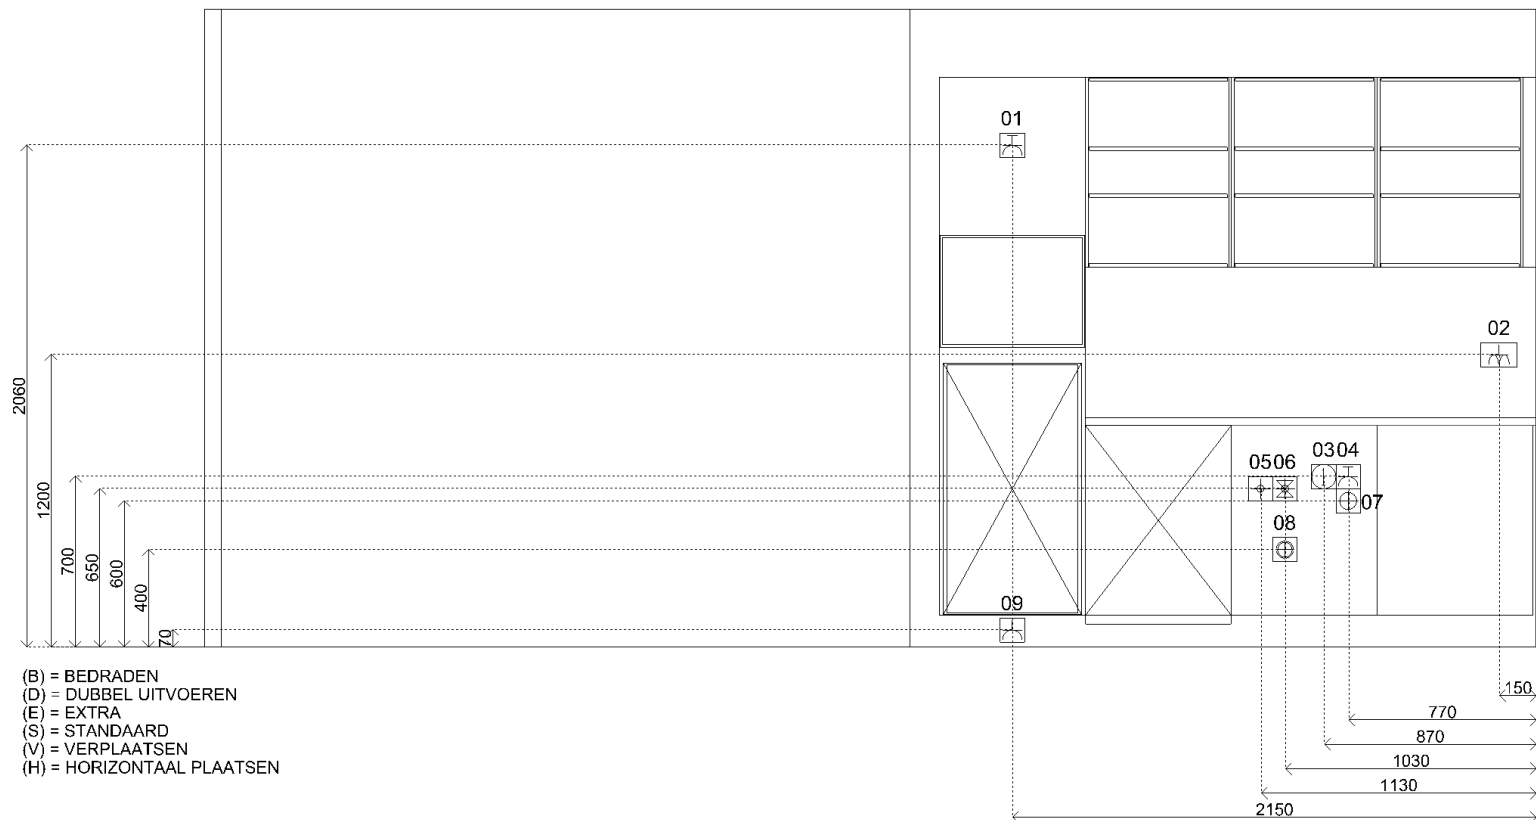

Sym	Detail
01	(S) E-WCD+ra (grp) t.b.v. combi
02	(S) D-WCD+ra hor. t.b.v. huishoudelijk gebruik
03	(S) Loze leiding t.b.v. boiler
04	(S) E-WCD+ra (grp) t.b.v. vaatwasser
05	(S) Warmwaterleiding inclusief filterstopkraan
06	(S) Koudwaterleiding inclusief filterstopkraan
07	(S) Afvoer ø40mm opbouw vanuit vloer t.b.v. gootsteen en vaatwasser
08	(S) Kraan (kw) met beluchter en terugslagklep t.b.v. vaatwasser
09	(S) E-WCD+ra t.b.v. koelkast
10	(S) E-WCD+ra t.b.v. afzuigkap
11	(S) D-WCD+ra horizontaal t.b.v. huishoudelijk gebruik
12	(S) 2 fasen perilex t.b.v. inductie kookplaat á 2x230V



Klant	BPD Ontwikkeling B.V. Regio Zuid	Project	Zuidzicht te Bergen op Zoom	Datum	6-9-2024
Referentie		BouwNr	-	Schaal	-
Bonnummer	45040943.01.05	Leveradres	Opstelling Basis - Type C / Bnr. 22	Versie	01-09-2024
Tekening	Installatietekening wand 1	Verkoper	Marcel Tack	Formaat	A4L

Bouwkundige zaken op deze tekening zijn schetsmatig weergegeven. In werkelijkheid kunnen hierop afwijkingen voorkomen. Aan deze tekening kunnen geen rechten worden ontleend.



(B) = BEDRADEN
(D) = DUBBEL UITVOEREN
(E) = EXTRA
(S) = STANDAARD
(V) = VERPLAATSEN
(H) = HORIZONTAAL PLAATSEN

Sym	Detail
01	(S) E-WCD+ra (grp) t.b.v. combi
02	(S) D-WCD+ra hor. t.b.v. huishoudelijk gebruik
03	(S) Loze leiding t.b.v. boiler
04	(S) E-WCD+ra (grp) t.b.v. vaatwasser
05	(S) Warmwaterleiding inclusief filterstopkraan
06	(S) Koudwaterleiding inclusief filterstopkraan
07	(S) Afvoer ø40mm opbouw vanuit vloer t.b.v. gootsteen en vaatwasser
08	(S) Kraan (kw) met beluchter en terugslagklep t.b.v. vaatwasser
09	(S) E-WCD+ra t.b.v. koelkast
10	(S) E-WCD+ra t.b.v. afzuigkap
11	(S) D-WCD+ra horizontaal t.b.v. huishoudelijk gebruik
12	(S) 2 fasen perilex t.b.v. inductie kookplaat á 2x230V



Klant	BPD Ontwikkeling B.V. Regio Zuid	Project	Zuidzicht te Bergen op Zoom	Datum	6-9-2024
Referentie		BouwNr	-	Schaal	-
Bonnummer	45040943.01.05	Leveradres	Opstelling Basis - Type C / Bnr. 22	Versie	01-09-2024
Tekening	Installatietekening wand 2	Verkoper	Marcel Tack	Formaat	A4L

Bouwkundige zaken op deze tekening zijn schetsmatig weergegeven. In werkelijkheid kunnen hierop afwijkingen voorkomen. Aan deze tekening kunnen geen rechten worden ontleend.



Klant	BPD Ontwikkeling B.V. Regio Zuid	Project	Zuidzicht te Bergen op Zoom	Datum	6-9-2024
Referentie		BouwNr	-	Schaal	-
Bonnummer	45040943.01.05	Leveradres	Opstelling Basis - Type C / Bnr. 22	Versie	01-09-2024
Tekening	Rendering 1	Verkoper	Marcel Tack	Formaat	A4L

Bouwkundige zaken op deze tekening zijn schetsmatig weergegeven. In werkelijkheid kunnen hierop afwijkingen voorkomen. Aan deze tekening kunnen geen rechten worden ontleend.