


aantal PV panelen zijn indicatief.
Exact aantal PV panelen volgt uit BENG berekeningen

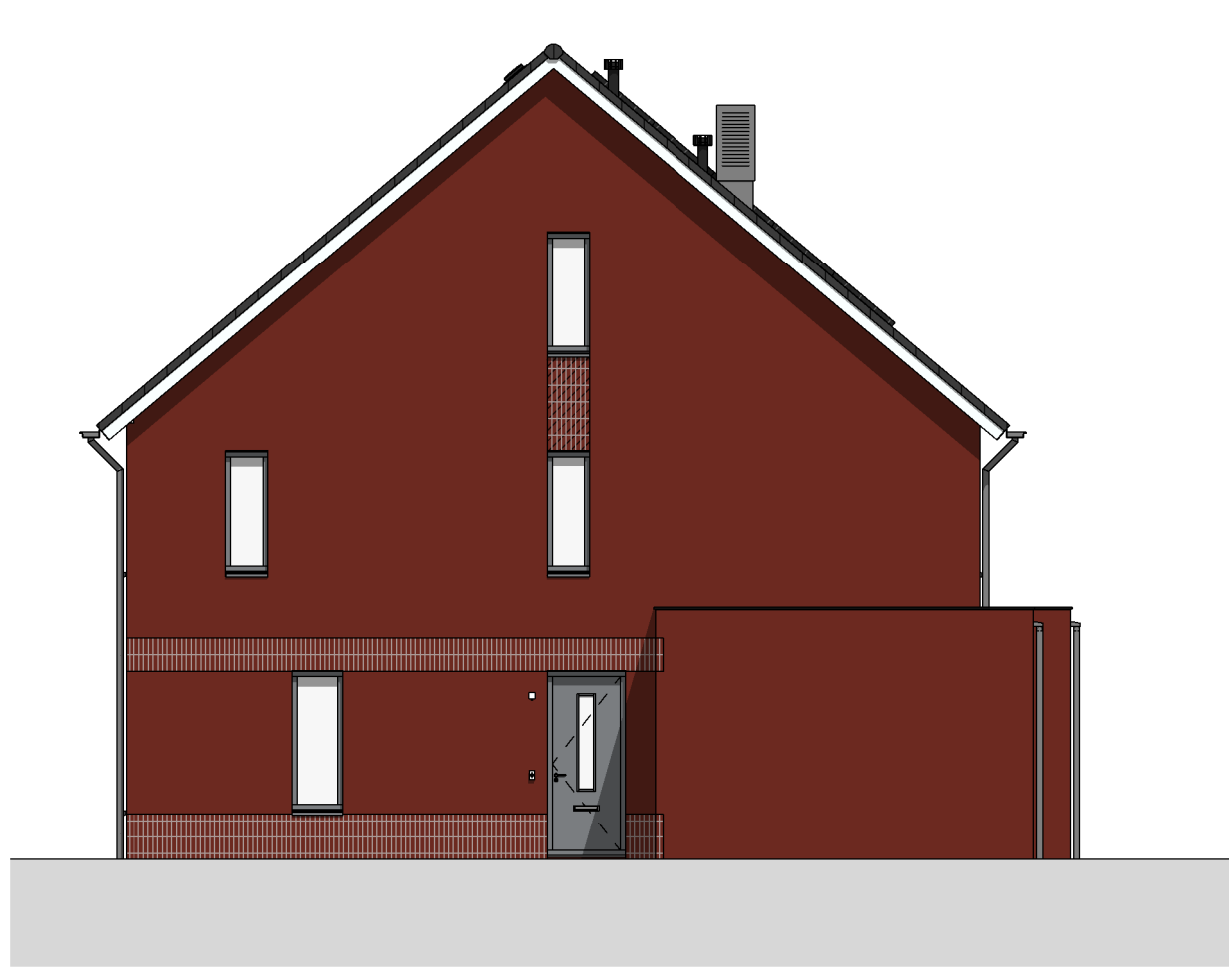


Voorgevel
1 : 100



Rechter zijgevel
1 : 100



Achtergevel
1 : 100

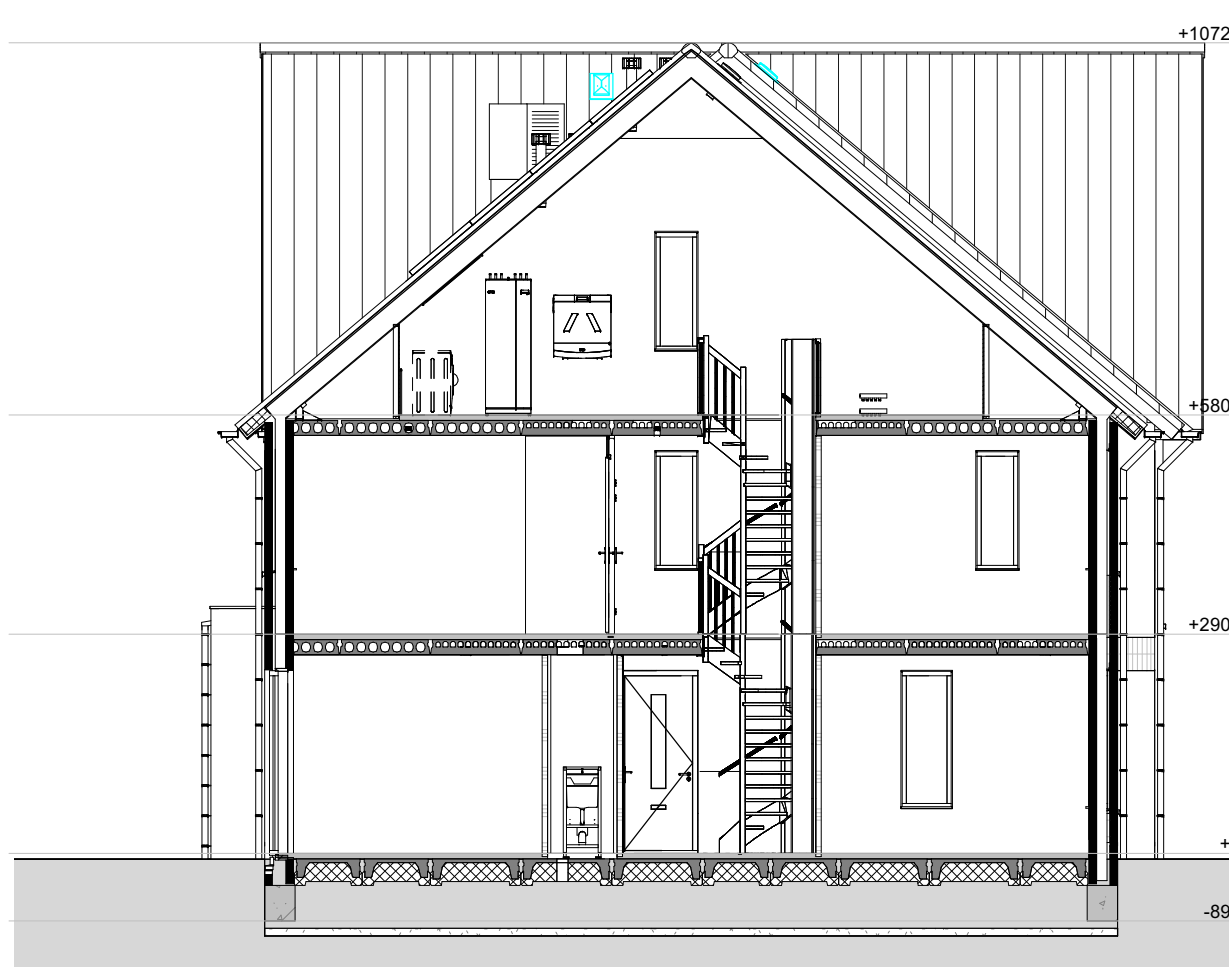


Doorsnede A-A
1 : 100

RENVOOI:


- | | | | | |
|--|-------------------------------------|--|--------------|---|
| | schakelaar enkelpolig | | co2 | CO2 sensor |
| | lichtsterkte regelaar (dimmer) | | RH | RH sensor |
| | schakelaar tweepolig | | RF | RF sensor |
| | mv driefasenschakelaar | | cai | aansluitpunt centrale antenne installatie |
| | serieschakelaar | | per | bedraad perlex aansluiting t.b.v. koken |
| | wisselschakelaar | | tel | telecom aansluiting |
| | plafondlichtpunt | | th | thermostaat |
| | wandaansluitpunt verlichting | | w+k | water aansluiting warm en koud |
| | wandaansluitpunt verlichting buiten | | k | water aansluiting koud |
| | verlichtingsarmatuur waterdicht | | loze | loze leiding |
| | wandcontactdoos enkel geaard | | centraal | centraal aardpunt |
| | wandcontactdoos enkel waterdicht | | bel | bel |
| | wandcontactdoos dubbel geaard | | drukknop bel | drukknop bel |
| | wandcontactdoos dubbel geaard | | rookmelder | rookmelder |
| | bedrade leiding | | mech | mechanische ventilatie uit de wand |
| | gevelmetselwerk | | afz | afzuigpunt |
| | gasbeton | | inb | inblaaspunt |
| | prefab beton | | buiten | buitenkraan |
| | metal-stud wand | | beton | beton tegels |
| | | | elektrische | elektrische radiator |
| | | | Leidings | Leidingschacht |

Metselwerk:


- | | | | |
|--|--|--|---|
| | Wild verband kleur A lichtrood | | Wild verband kleur C wit |
| | Verticaal tegel verband kleur A lichtrood | | Verticaal tegel verband kleur C wit |
| | Horizontaal tegel verband kleur A lichtrood | | Horizontaal tegel verband kleur C wit |
| | Rollaag kleur A lichtrood | | Rollaag kleur C wit |
| | Wild verband kleur B donkerrood | | Wild verband 10mm verdiept |
| | Verticaal tegel verband kleur B donkerrood | | Verticaal tegel verband 10mm verdiept |
| | Horizontaal tegel verband kleur B donkerrood | | Horizontaal tegel verband 10mm verdiept |
| | Rollaag kleur B donkerrood | | |

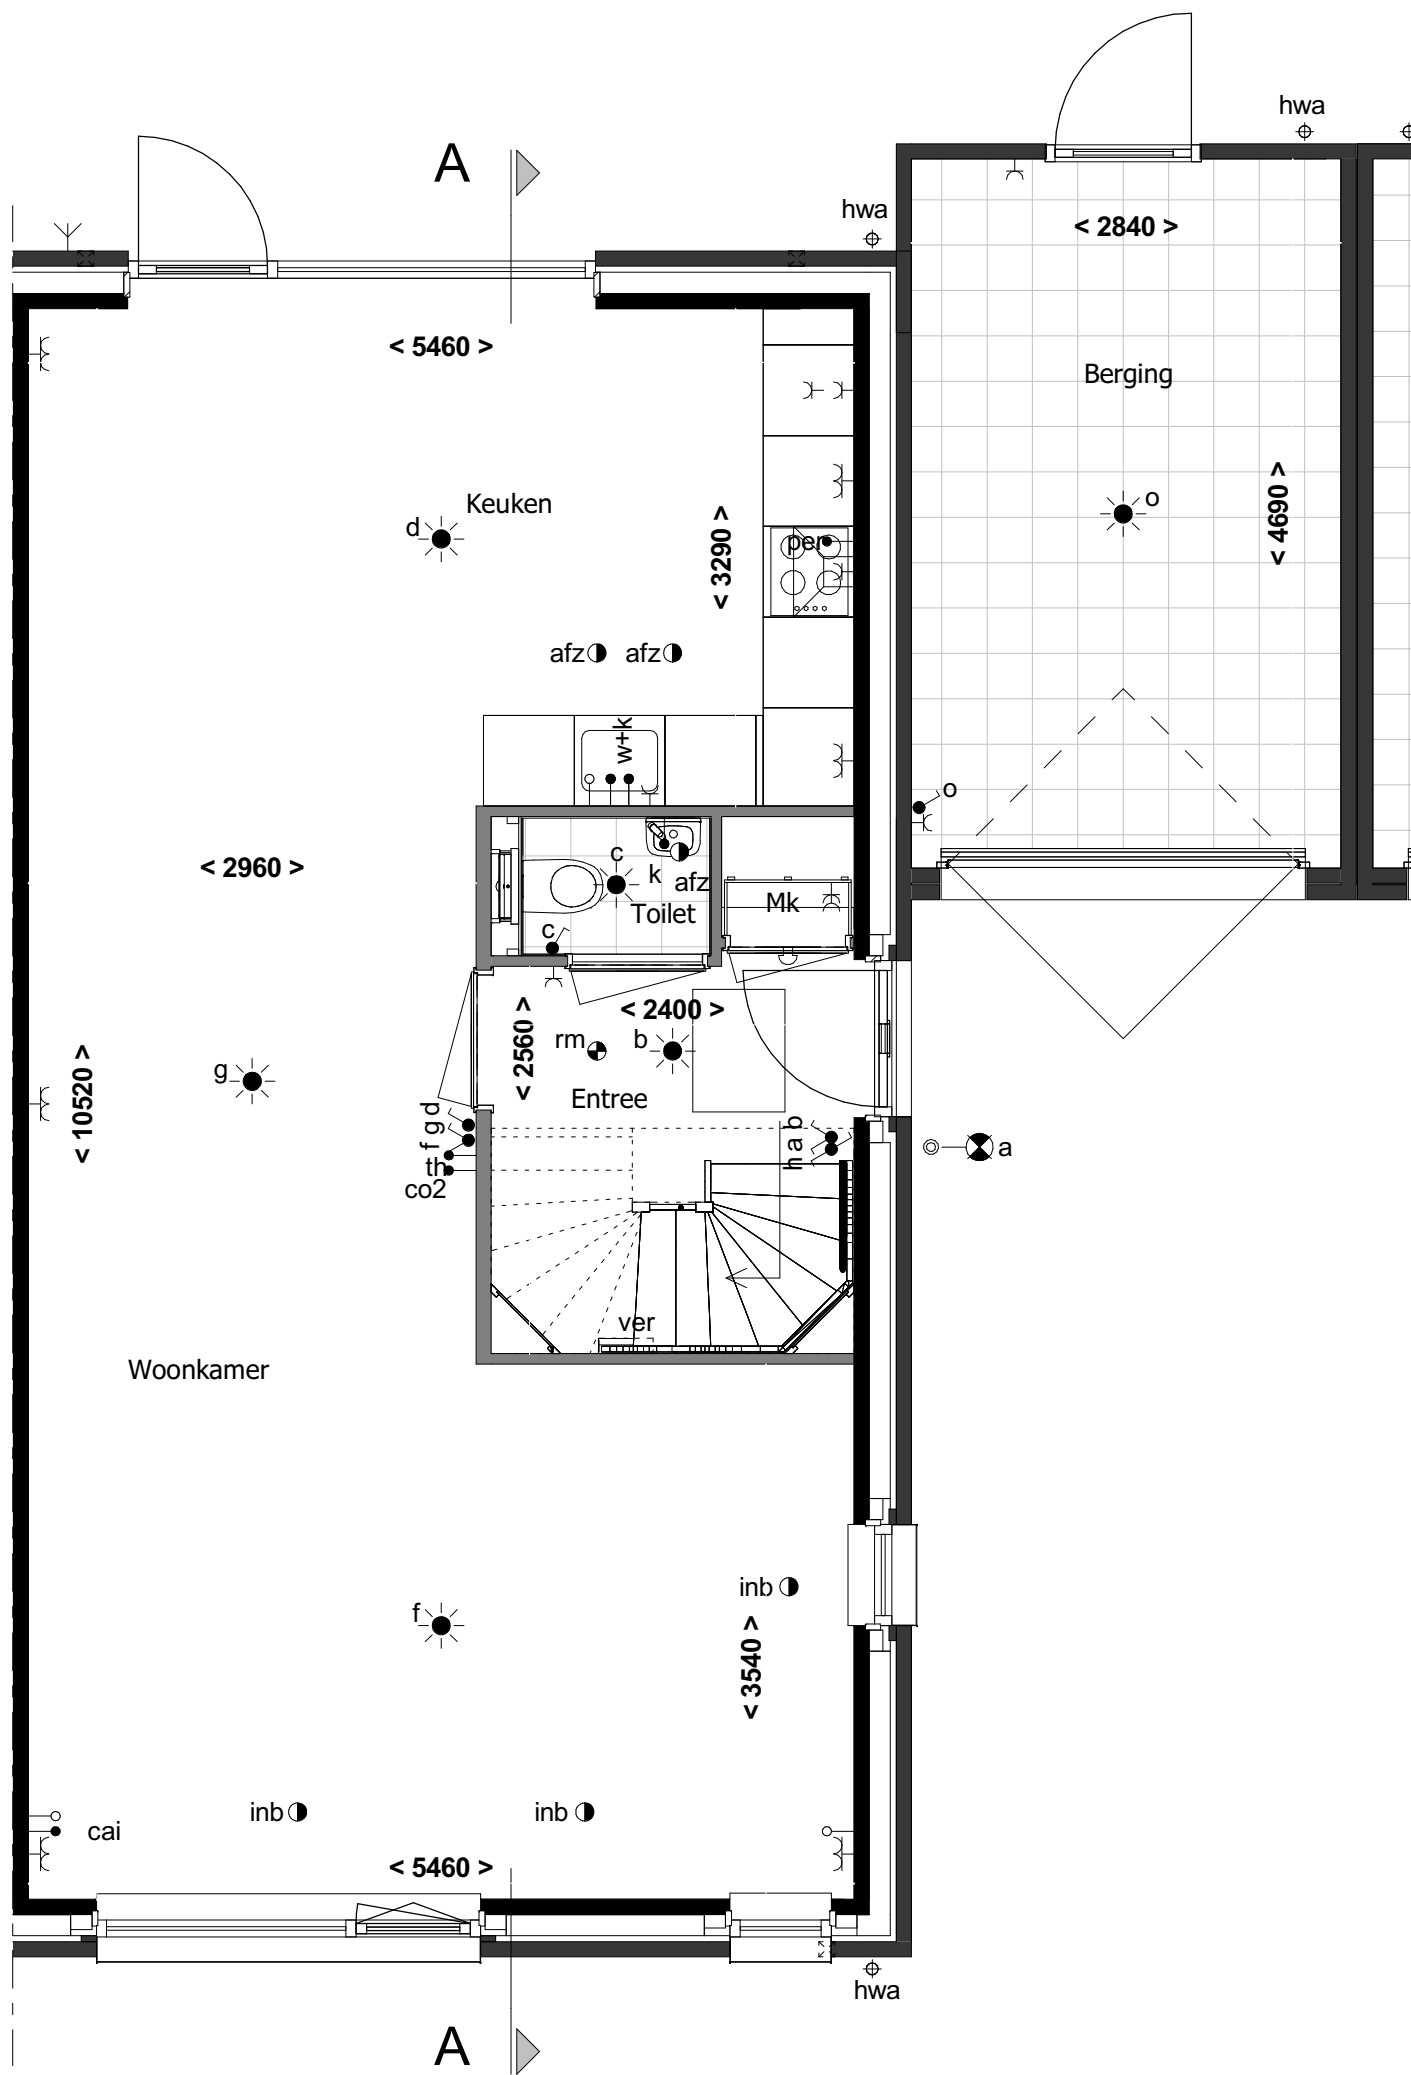

Begane grond
1 : 50

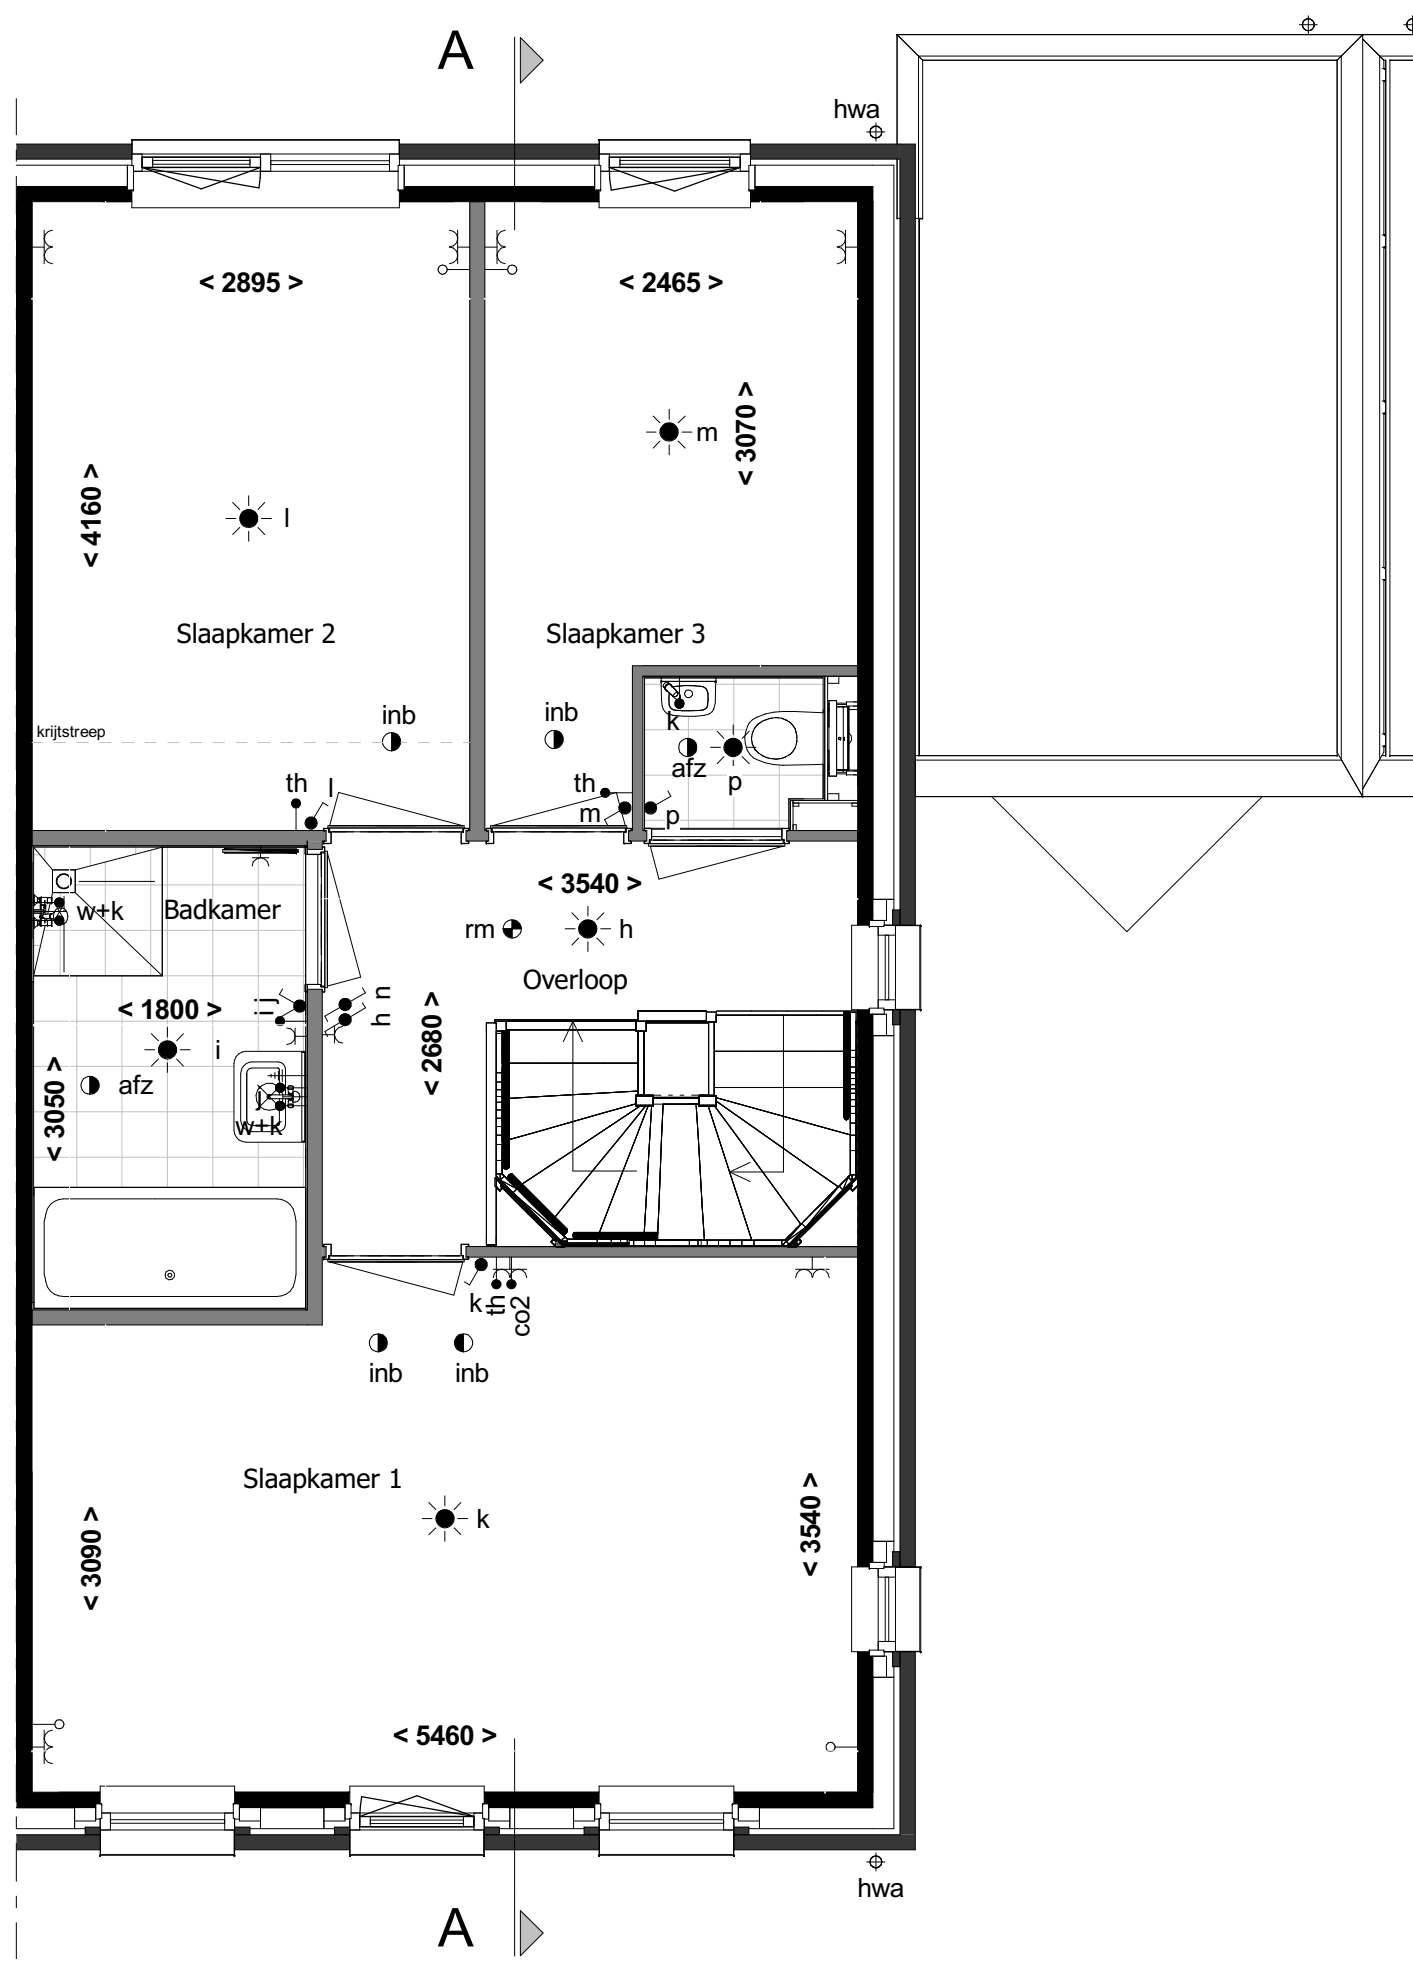

1e verdieping
1 : 50

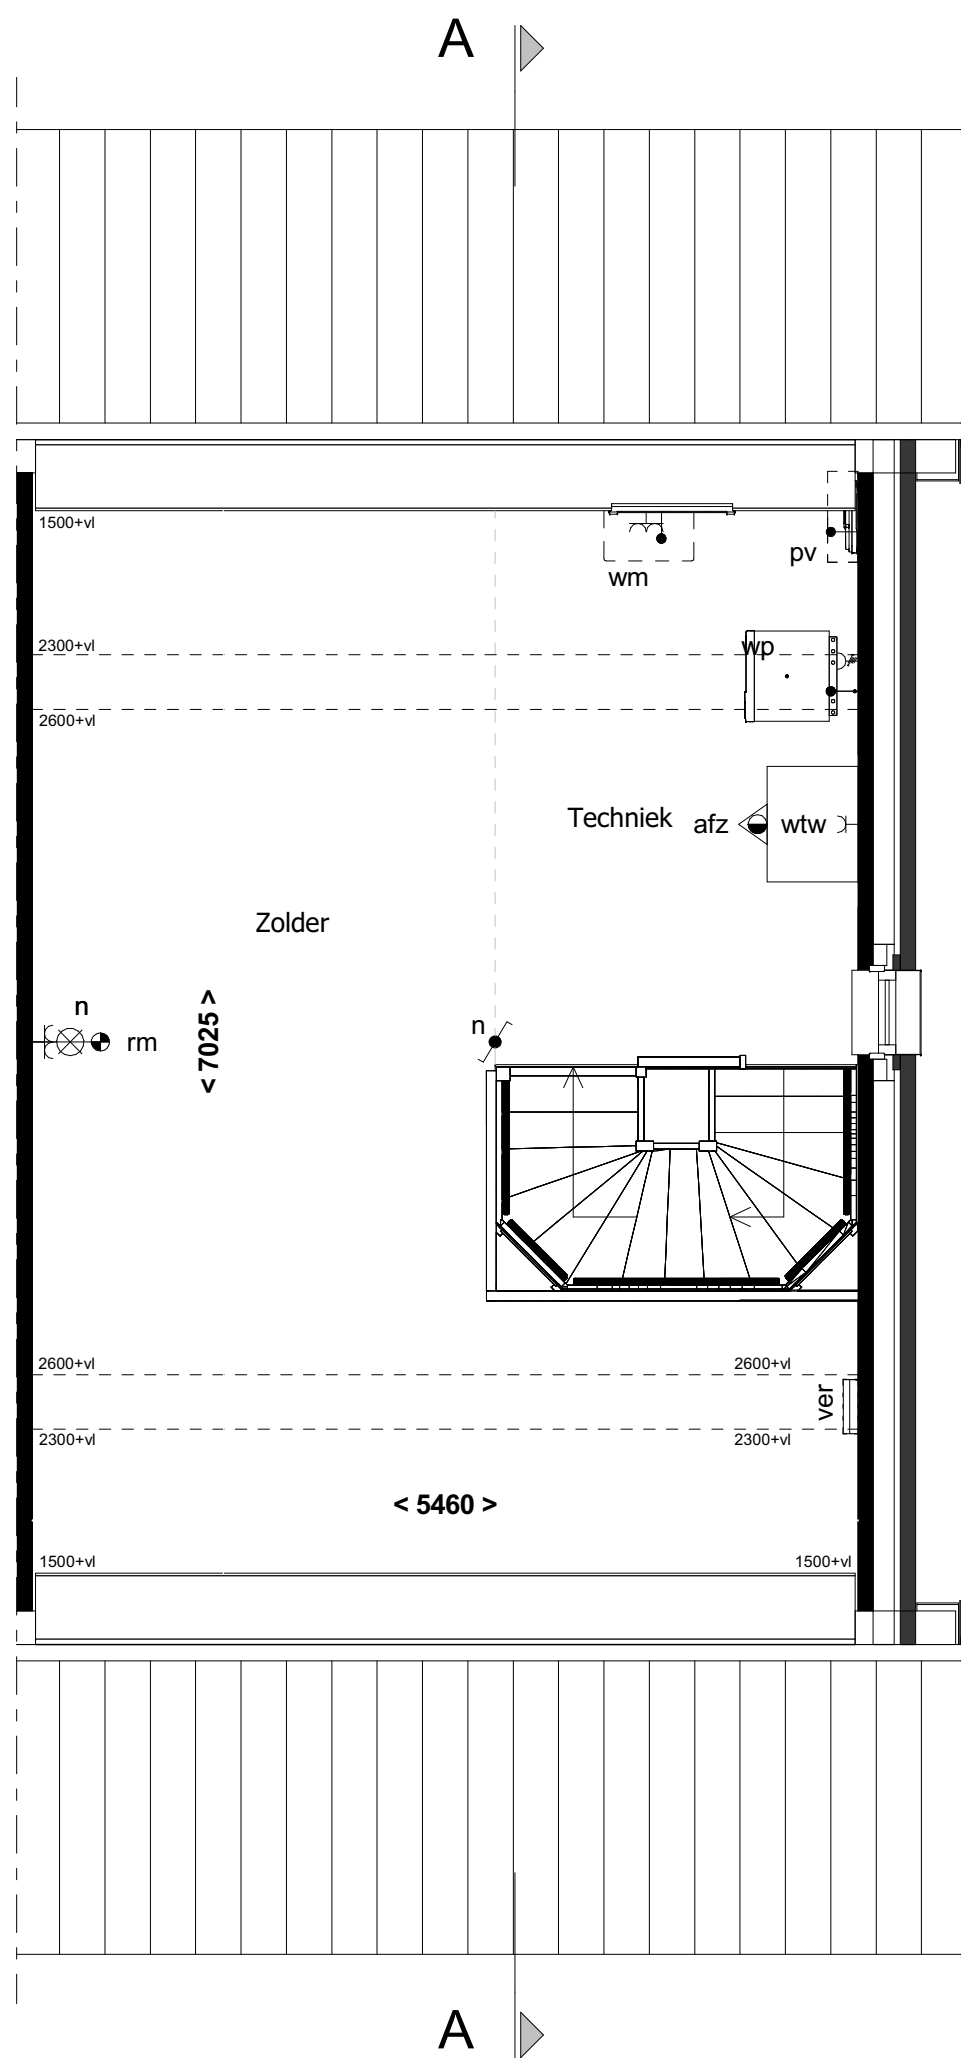

2e verdieping
1 : 50



Schaal 1:1000

revisie nr: omschrijving:

datum: door:

status: Definitief

project:	53 woningen Bergen op Zoom		
onderdeel:	Blok D3		
opdr.gever:	Verkooptekening bouwnummer 20		
proj. nr. :	16476	formaat:	841*594mm
		A1	blad:
			400-B20
		schaal:	getekend:
		1:50 / 1:100	RSR
			datum:
			15-04-2021

Schutte
bouw & ontwikkeling

Grote Voort 201 Zwolle
Postbus 569 8000 AN Zwolle

T 038 - 427 47 67
F 038 - 421 10 84

WOON4P

www.schuttebouw.nl

versie: 2018-1

deze tekening is eigendom van Schutte bouw & ontwikkeling en mag zonder onze toestemming niet worden gekopieerd, vermenigvuldigd of aan derden ter inzage worden gegeven