


Aantal PV panelen zijn indicatief.
Exact aantal PV panelen volgt uit BENG berekeningen.



Voorgevel
1:100



Achtergevel
1:100

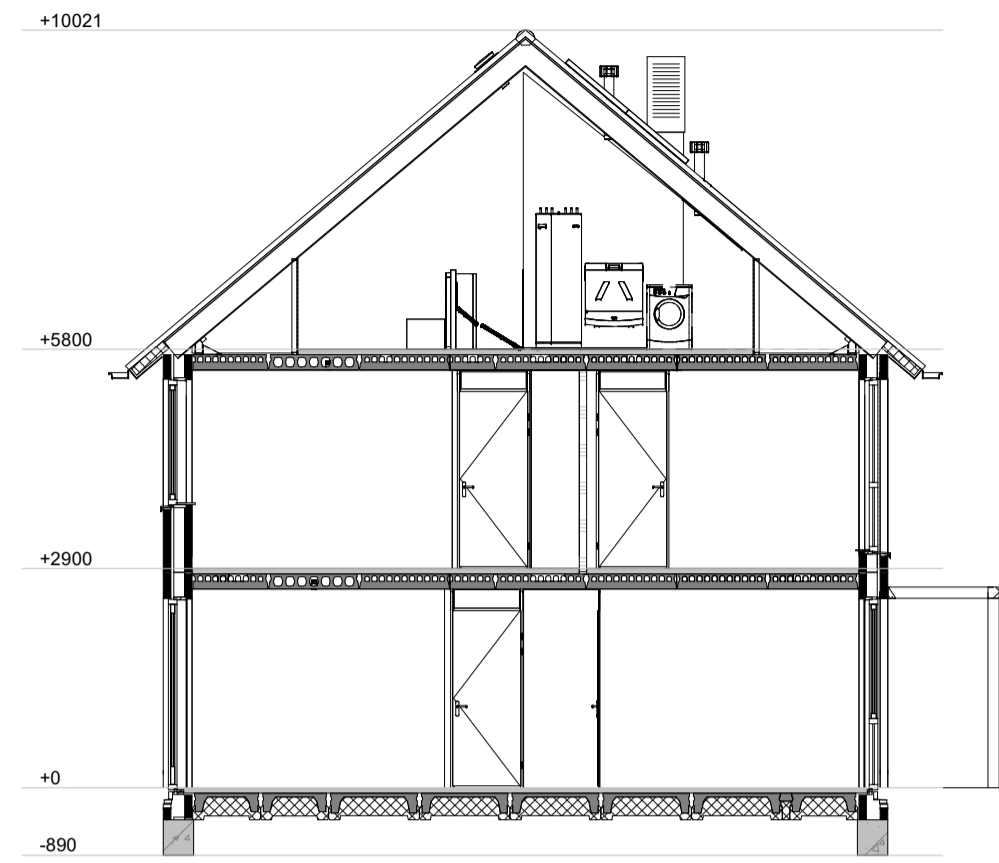


Doorsnede A-A
1:100

RENVOOI:


- | | |
|---------------------------------------|---|
| ● schakelaar enkelpolig | co2 ● CO2 sensor |
| ● lichtsterkte regelaar (dimmer) | RH ● RH sensor |
| ● schakelaar tweepolig | RF ● RF sensor |
| ● mv driefasenschakelaar | cai ● aansluitpunt centrale antenne installatie |
| ● serieschakelaar | per ● bedraad perilex aansluiting t.b.v. koken |
| ● wisselschakelaar | tel ● telecom aansluiting |
| ● plafondlichtpunt | th ● thermostaat |
| ● wandaansluitpunt verlichting | w+k ● water aansluiting warm en koud |
| ● wandaansluitpunt verlichting buiten | k ● water aansluiting koud |
| ● verlichtingsarmatuur waterdicht | ○ loze leiding |
| ● wandcontactdoos enkel geaard | ⊕ centraal aardpunt |
| ● wandcontactdoos enkel waterdicht | ⊖ bel |
| ● wandcontactdoos dubbel geaard | ⊕ drukknop bel |
| ● wandcontactdoos dubbel geaard | ⊖ rookmelder |
| ● bedrade leiding | ⊕ mechanische ventilatie uit de wand |
| ■ geveldmetselwerk | ● afz afzuigpunt |
| ■ gasbeton | ● inb inblaaspunt |
| ■ prefab beton | ● buitenkraan |
| ■ MS - wand | ● elektrische radiator |
| ■ pergola | ⊕ leidingschacht |

Metselwerk:


- | | |
|---|---|
| ■ Wild verband kleur A lichtrood | ■ Wild verband kleur C wit |
| ■ Verticaal tegelverband kleur A lichtrood | ■ Verticaal tegelverband kleur C wit |
| ■ Horizontaal tegelverband kleur A lichtrood | ■ Horizontaal tegelverband kleur C wit |
| ■ Rollaag kleur A lichtrood | ■ Rollaag kleur C wit |
| ■ Wild verband kleur B donkerrood | ■ Wild verband 10mm verdept |
| ■ Verticaal tegelverband kleur B donkerrood | ■ Verticaal tegelverband 10mm verdept |
| ■ Horizontaal tegelverband kleur B donkerrood | ■ Horizontaal tegelverband 10mm verdept |
| ■ Rollaag kleur B donkerrood | |

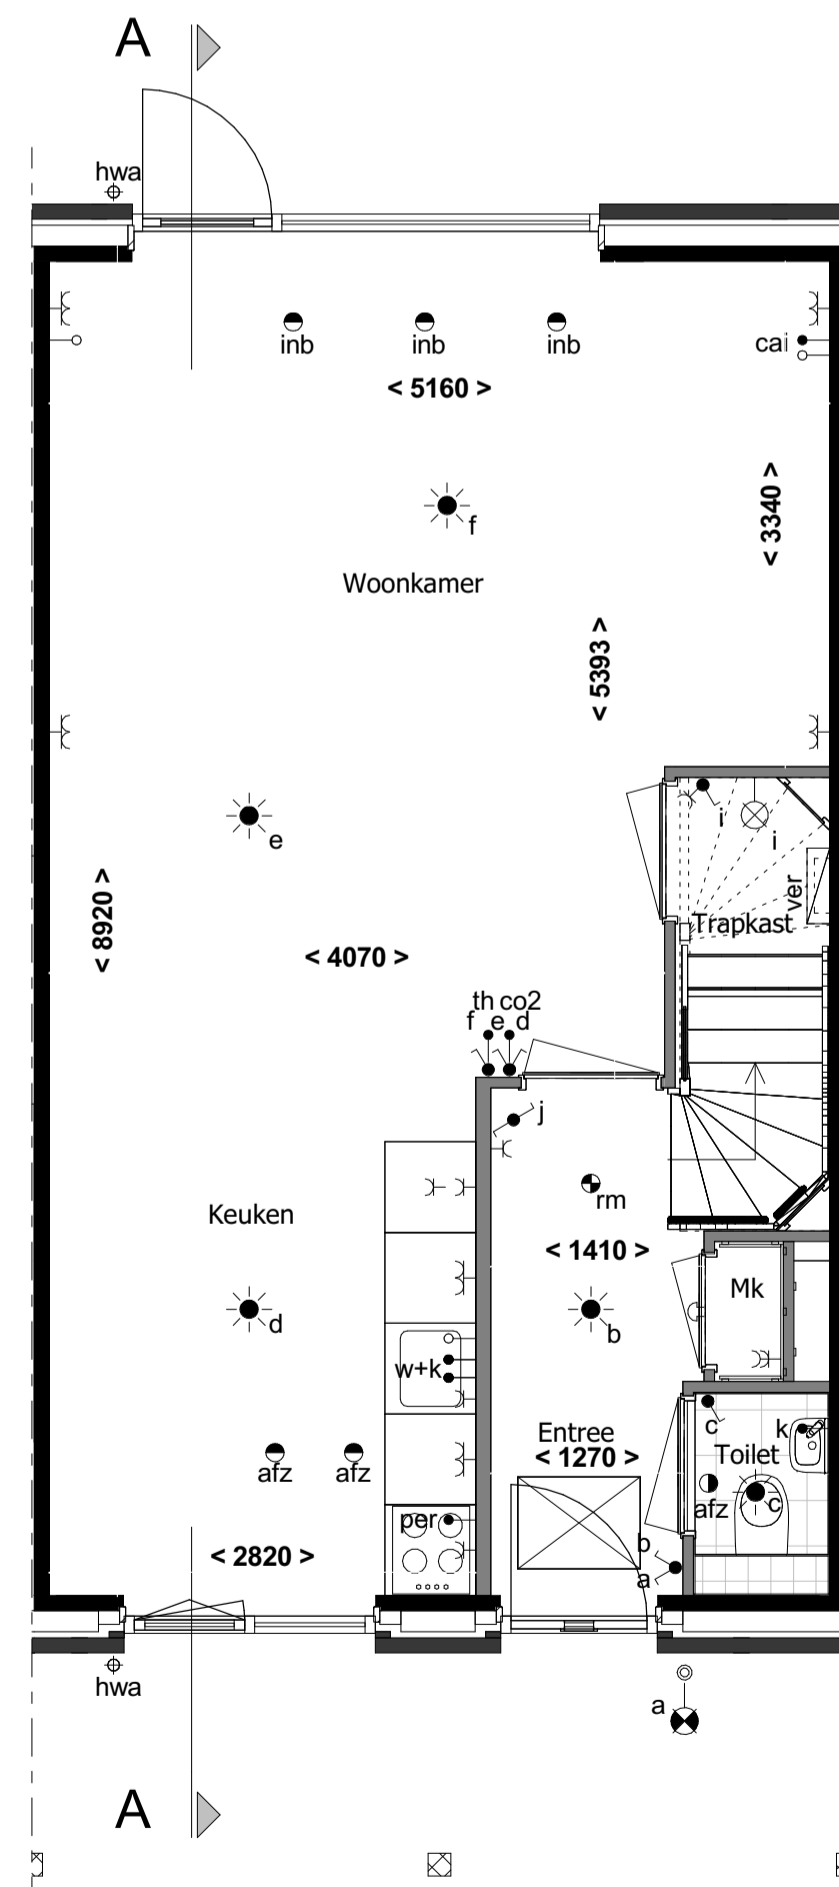

Begane grond
1:50

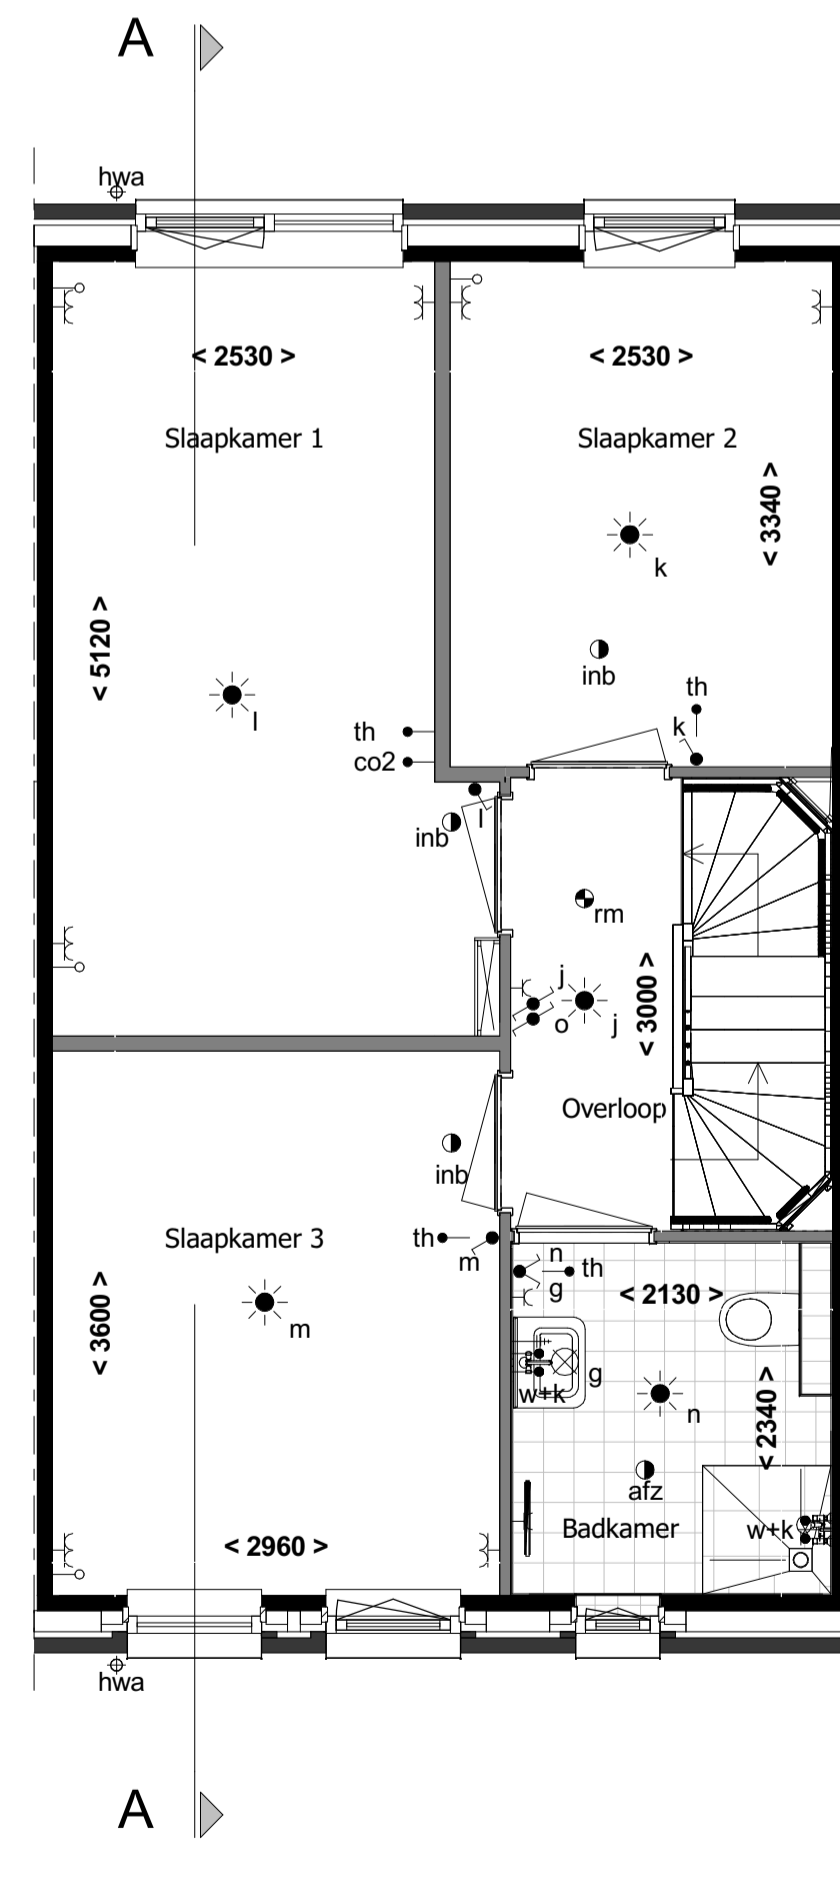

1e verdieping
1:50

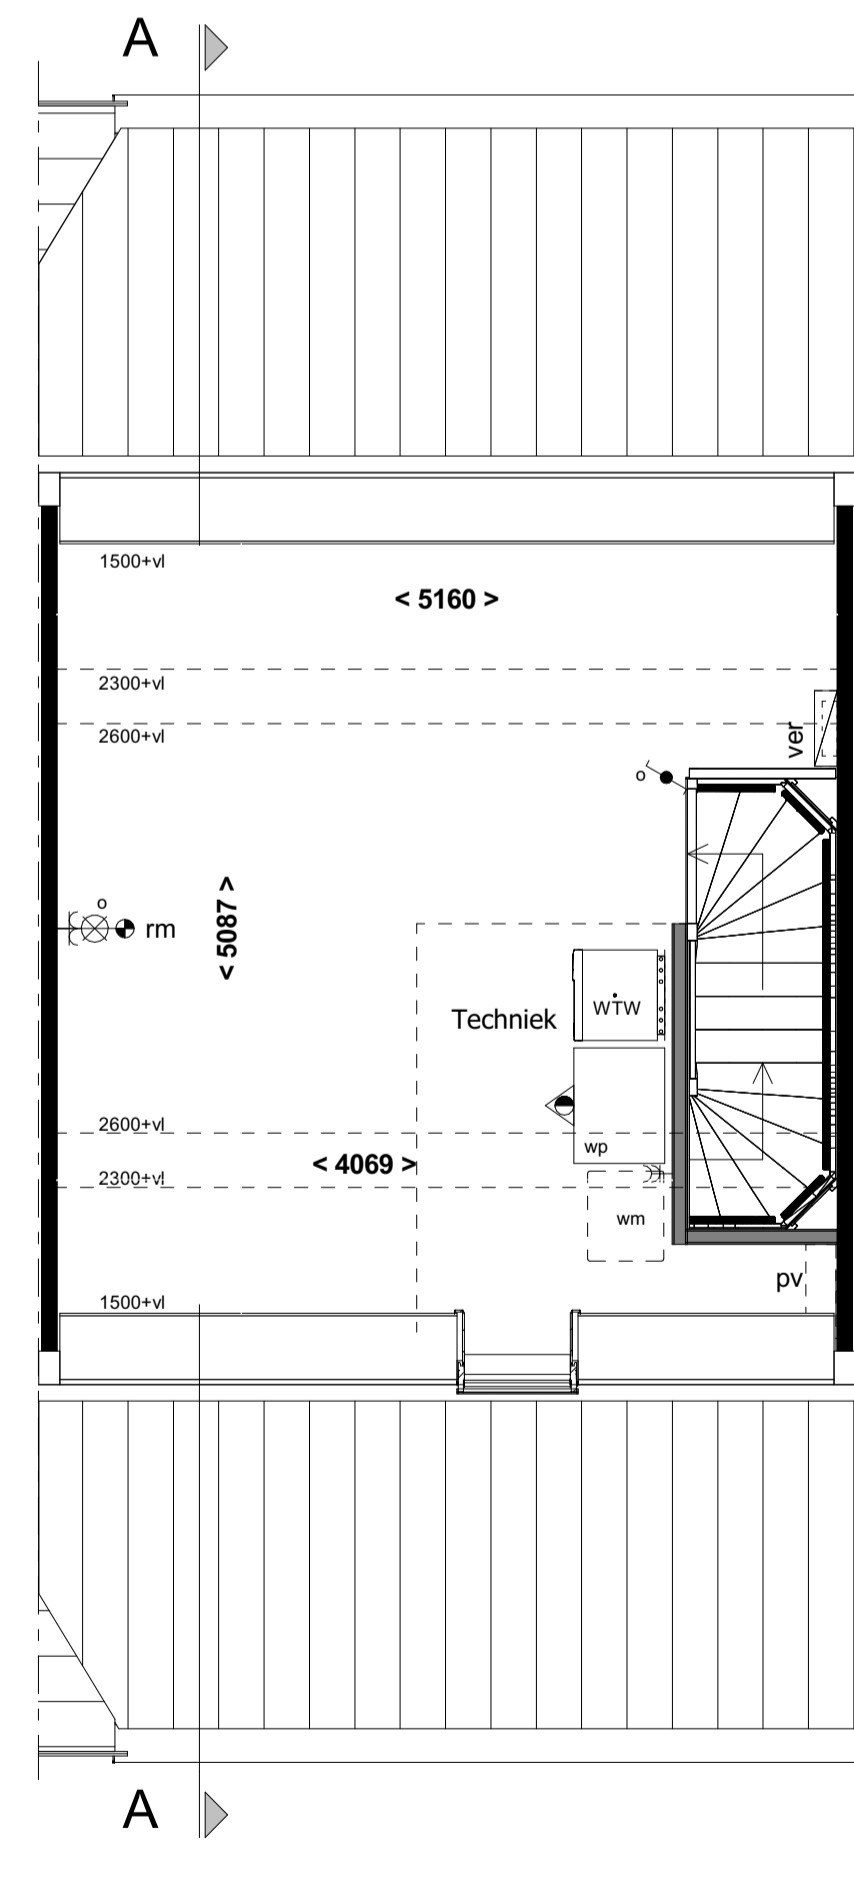

2e verdieping
1:50



Situatie 1:1000

revisie nr: omschrijving: datum: door:

status: Definitief

project:	53 woningen Bergen op Zoom		
onderdeel:	Blok E1		
opdr.gever:	Verkooptekening bouwnummer 9		
proj. nr.:	16476	formaat: 841*594mm A1	blad: 400-B09
schaal:	1:50 / 1:100	getekend: TGR	datum: 15-04-2021

Schutte
bouw & ontwikkeling

Grote Voort 201 Zwolle
Postbus 569 8000 AN Zwolle

T 038 - 427 47 67
F 038 - 421 10 84

WOON4P
www.schuttebouw.nl