




24 Woningen Zuidrand Bergen op Zoom

Opties woning Type A
4 februari 2021

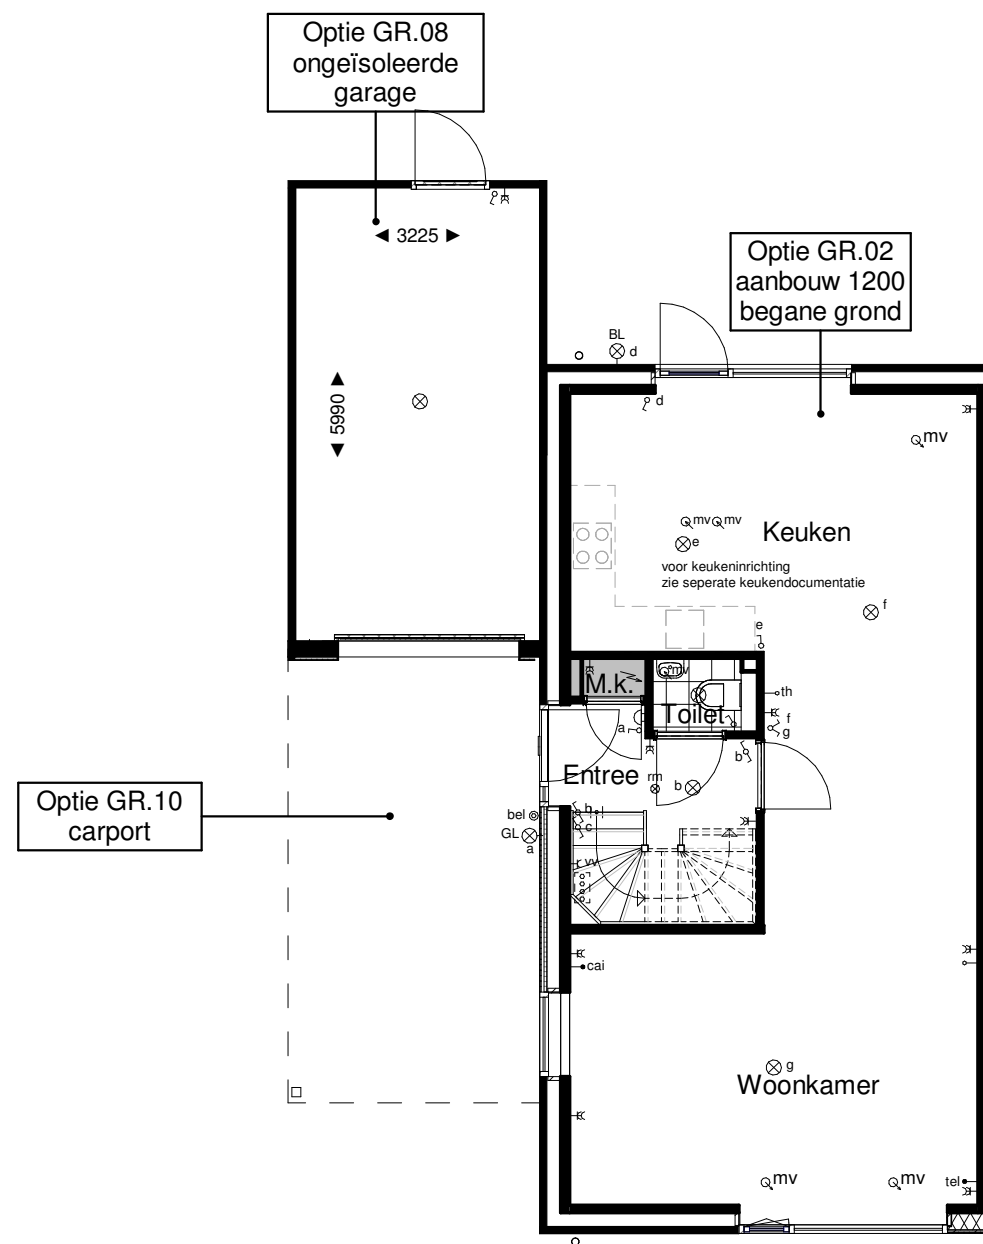

Begane grond Type A

1 : 100

Legenda

	drukknop bel		schakelaar enkelpolig
	bel		wisselschakelaar enkelpolig
	meterkast		serieschakelaar enkelpolig
	rookmelder, niet-ioniserend		schakelaar enkelpolig met wandcontactdoos
	aansluitpunt verlichting plafond		wandcontactdoos met randaarde
	aansluitpunt verlichting wand		wandcontactdoos dubbel met randaarde
	centraal aardpunt		mechanische afvoer
	aansluitpunt elektra onbedraad		mechanische toevoer
	thermostaat		radiator
	telecom		verdeler vloerverwarming
	centrale antenne inrichting		wandcontactdoos met randaarde t.b.v. wasmachine
	BL = aansluitpunt buitenverlichting wand		wandcontactdoos PV panelen
	GL = buitenverlichtingsarmatuur wand kleur grijs (downlight armatuur)		wandcontactdoos t.b.v. verdeler vloerverwarming
	opstelplaats warmtepomp en warmte terugwin unit tpv technische ruimte		wandcontactdoos warmtepomp
			naregeling vloerverwarming


Opmerkingen:

Er kunnen geen rechten ontleend worden aan:
- de exacte maten zoals aangegeven
- de exacte oppervlakten zoals aangegeven
- de exacte plaats en vorm van de radiatoren
- de exacte plaats en type van het elektra

Revisie	:	
BLADNR.	:	VO-01
SCHAAL	:	1:100
FORMAAT	:	A3
DATUM	:	04-02-2021

24 woningen Markiezaatsweg ongen. te Bergen op Zoom
Plan Zuidrand fase 1 en 2

Verkooptekening Type A
Optie GR.02, GR.08, GR.10

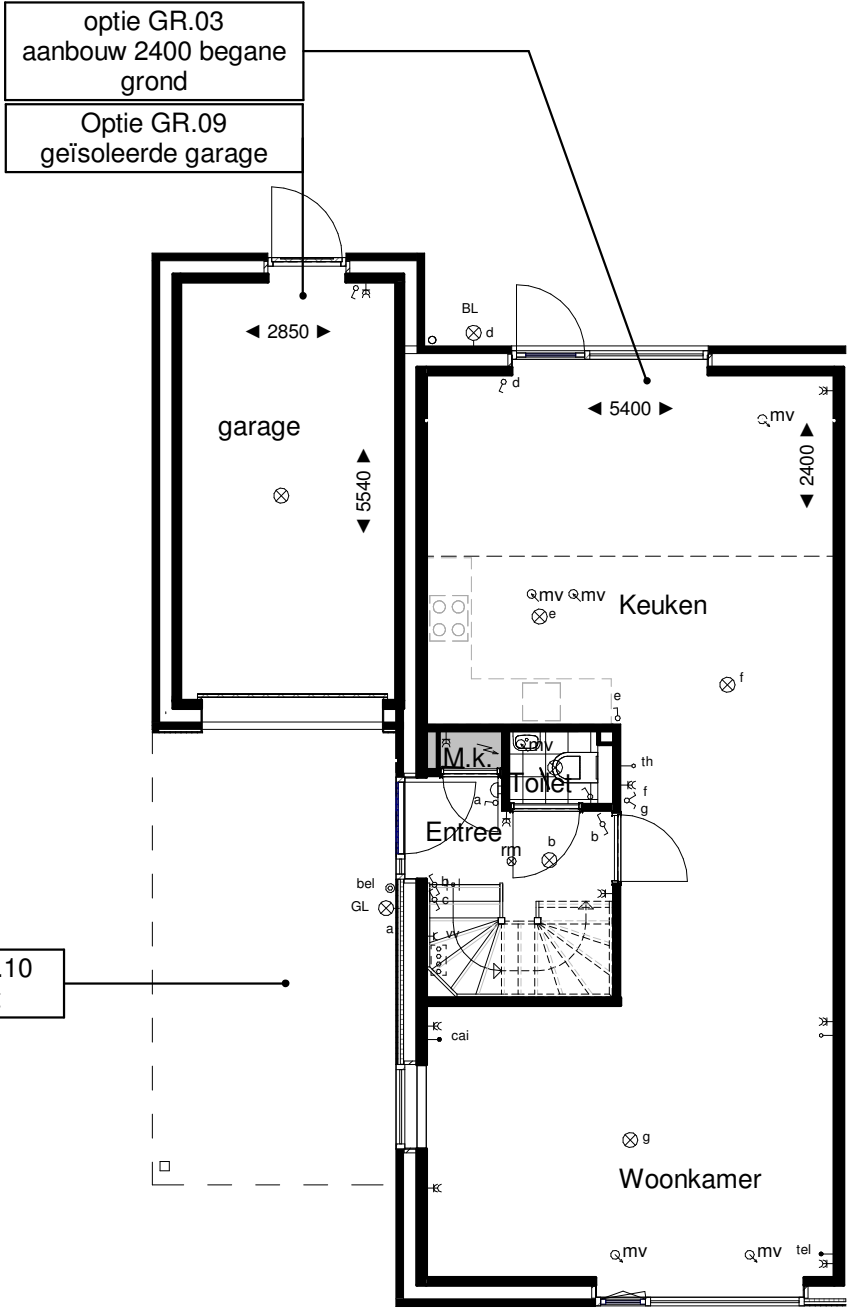

Begane grond
1 : 100

Legenda	
	drukknop bel
	bel
	meterkast
	rookmelder, niet-ioniserend
	aansluitpunt verlichting plafond
	aansluitpunt verlichting wand
	centraal aardpunt
	aansluitpunt elektra onbedraad
	thermostaat
	telecom
	centrale antenne inrichting
	BL = aansluitpunt buitenverlichting wand
	GL = buitenverlichtingsarmatuur wand kleur grijs (downlight armatuur)
	opstelplaats warmtepomp en warmte terugwin unit tpv technische ruimte
	schakelaar enkelpolig
	wisselschakelaar enkelpolig
	serieschakelaar enkelpolig
	schakelaar enkelpolig met wandcontactdoos
	wandcontactdoos met randaarde
	wandcontactdoos dubbel met randaarde
	mechanische afvoer
	mechanische toevoer
	radiator
	verdeler vloerverwarming
	wandcontactdoos met randaarde t.b.v. wasmachine
	wandcontactdoos PV panelen
	wandcontactdoos t.b.v. verdeler vloerverwarming
	wandcontactdoos warmtepomp
	naregeling vloerverwarming


Opmerkingen:

Er kunnen geen rechten ontleend worden aan:
- de exacte maten zoals aangegeven
- de exacte oppervlakten zoals aangegeven
- de exacte plaats en vorm van de radiatoren
- de exacte plaats en type van het elektra

Revisie	:	
BLADNR.	:	VO-02
SCHAAL	:	1:100
FORMAAT	:	A3
DATUM	:	04-02-2021

24 woningen Markiezaatsweg ongen. te Bergen op Zoom
Plan Zuidrand fase 1 en 2

Verkooptekening Type A
Opties GR.03, GR.09, GR.10

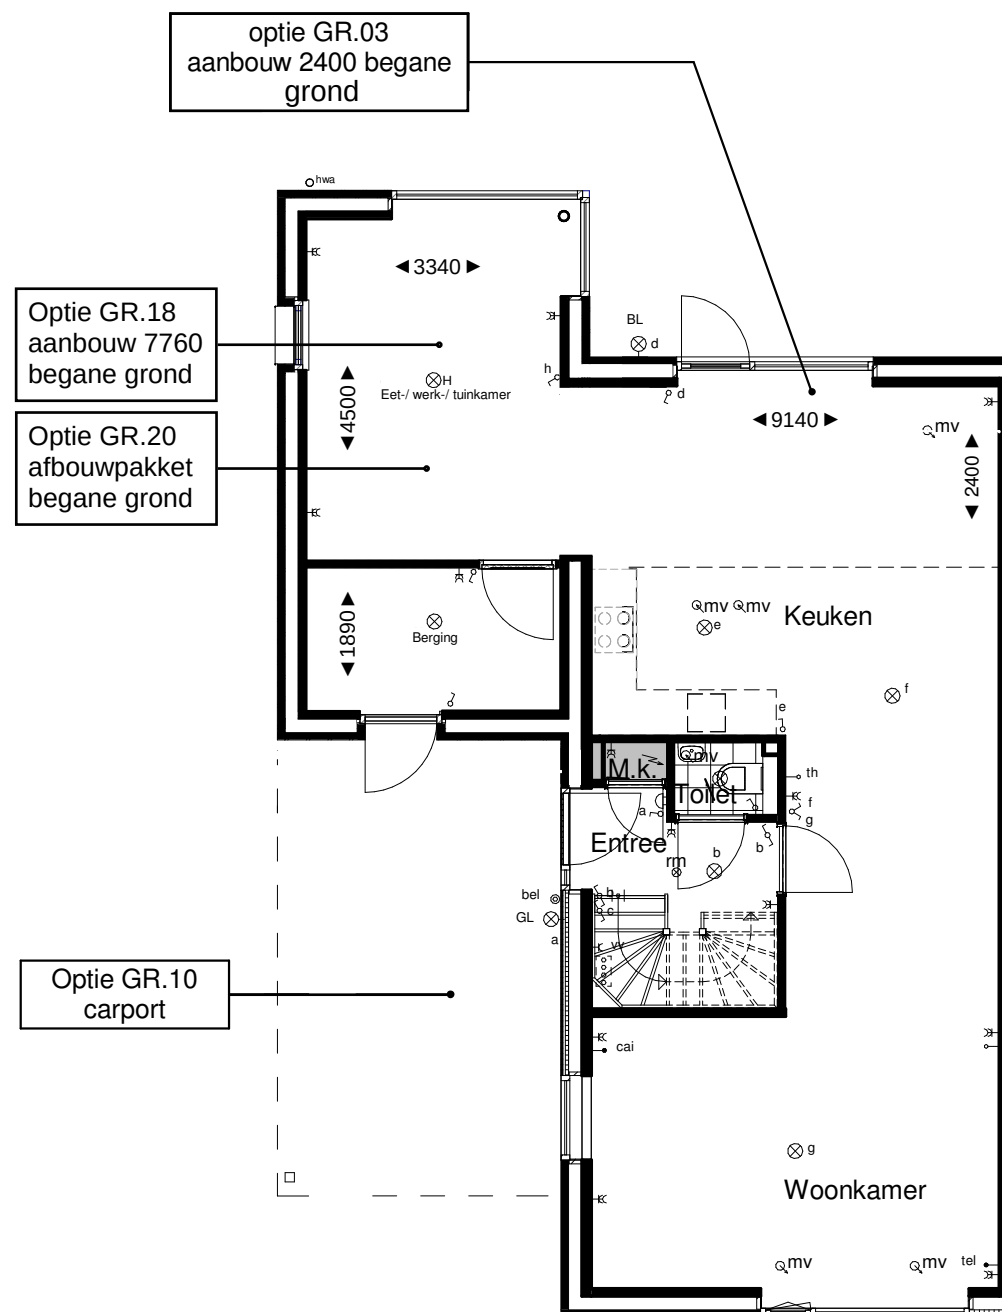

Begane grond

1 : 100

Legenda

	drukknop bel		schakelaar enkelpolig
	bel		wisselschakelaar enkelpolig
	meterkast		serieschakelaar enkelpolig
	rookmelder, niet-ioniserend		schakelaar enkelpolig met wandcontactdoos
	aansluitpunt verlichting plafond		wandcontactdoos met randaarde
	aansluitpunt verlichting wand		wandcontactdoos dubbel met randaarde
	centraal aardpunt		mechanische afvoer
	aansluitpunt elektra onbedraad		mechanische toevoer
	thermostaat		radiator
	telecom		verdeler vloerverwarming
	centrale antenne inrichting		wandcontactdoos met randaarde t.b.v. wasmachine
	BL = aansluitpunt buitenverlichting wand		wandcontactdoos PV panelen
	GL = buitenverlichtingsarmatuur wand kleur grijs (downlight armatuur)		wandcontactdoos t.b.v. verdeler vloerverwarming
	opstelplaats warmtepomp en warmte terugwin unit tpv technische ruimte		wandcontactdoos warmtepomp
			naregeling vloerverwarming


Opmerkingen:

Er kunnen geen rechten ontleend worden aan:
- de exacte maten zoals aangegeven
- de exacte oppervlakten zoals aangegeven
- de exacte plaats en vorm van de radiatoren
- de exacte plaats en type van het elektra

Revisie	:	
BLADNR.	:	VO-03
SCHAAL	:	1:100
FORMAAT	:	A3
DATUM	:	04-02-2021

24 woningen Markiezaatsweg ongen. te Bergen op Zoom
Plan Zuidrand fase 1 en 2

Verkooptekening Type A
Opties GR.03, GR.10, GR.18, GR.20

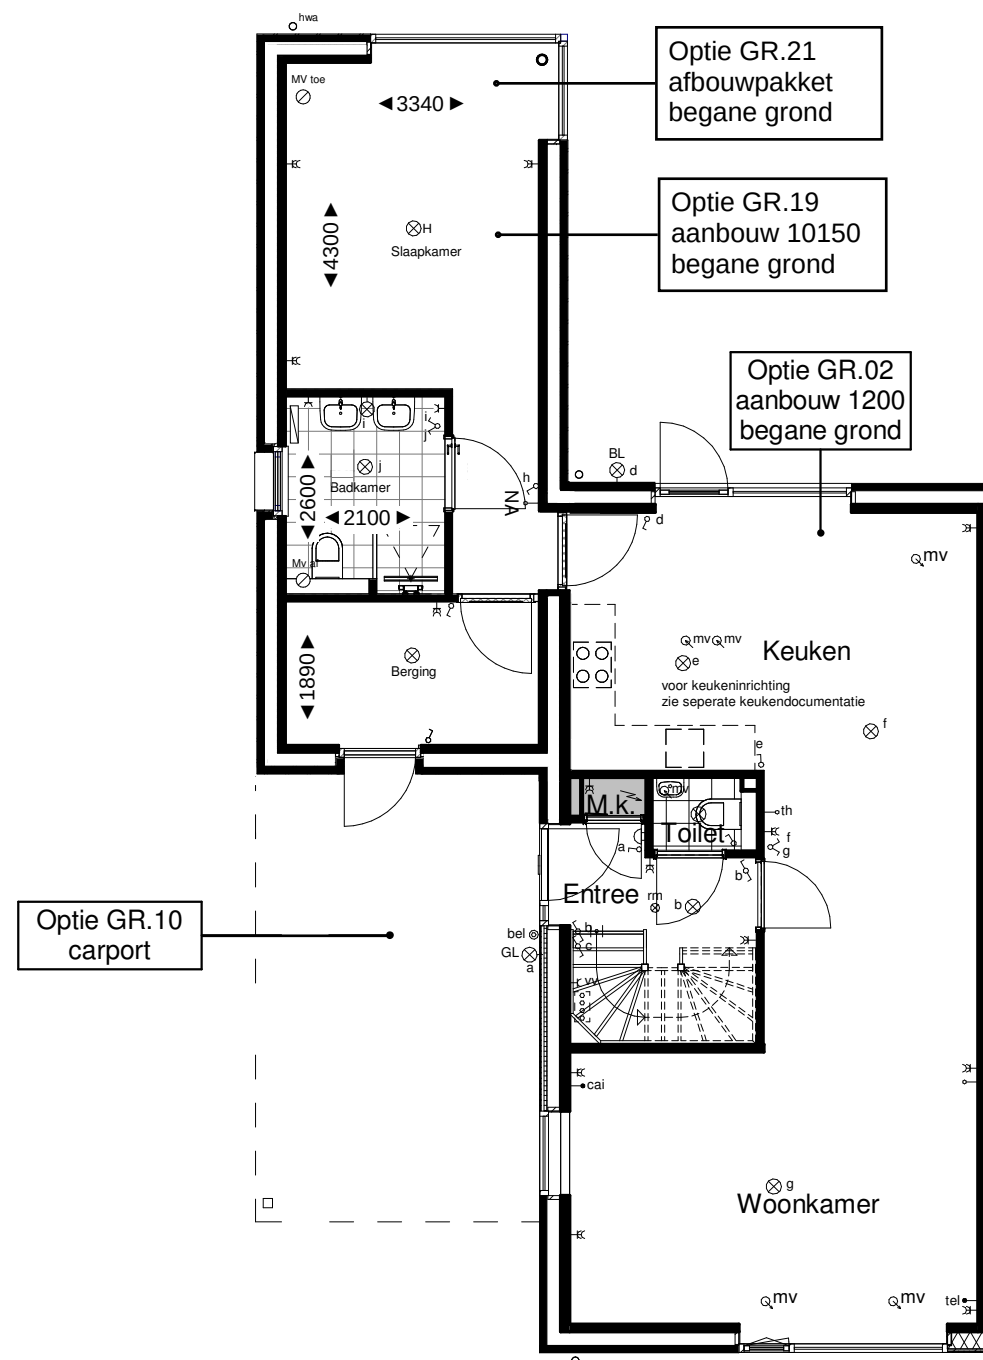

Begane grond

1 : 100

Legenda

	drukknop bel		schakelaar enkelpolig
	bel		wisselschakelaar enkelpolig
	meterkast		serieschakelaar enkelpolig
	rookmelder, niet-ioniserend		schakelaar enkelpolig met wandcontactdoos
	aansluitpunt verlichting plafond		wandcontactdoos met randaaarde
	aansluitpunt verlichting wand		wandcontactdoos dubbel met randaaarde
	centraal aardpunt		mechanische afvoer
	aansluitpunt elektra onbedraad		mechanische toevoer
	thermostaat		radiator
	telecom		verdeler vloerverwarming
	centrale antenne inrichting		wandcontactdoos met randaaarde t.b.v. wasmachine
	BL = aansluitpunt buitenverlichting wand		wandcontactdoos PV panelen
	GL = buitenverlichtingsarmatuur wand kleur grijs (downlight armatuur)		wandcontactdoos t.b.v. verdeler vloerverwarming
	opstelplaats warmtepomp en warmte terugwin unit tpv technische ruimte		wandcontactdoos warmtepomp
			naregeling vloerverwarming


Opmerkingen:

Er kunnen geen rechten ontleend worden aan:
- de exacte maten zoals aangegeven
- de exacte oppervlakten zoals aangegeven
- de exacte plaats en vorm van de radiatoren
- de exacte plaats en type van het elektra

Revisie	:	
BLADNR.	:	VO-04
SCHAAL	:	1:100
FORMAAT	:	A3
DATUM	:	04-02-2021

24 woningen Markiezaatsweg ongen. te Bergen op Zoom
Plan Zuidrand fase 1 en 2

Verkooptekening Type A
Optie GR.02, GR.10, GR.19, GR.21

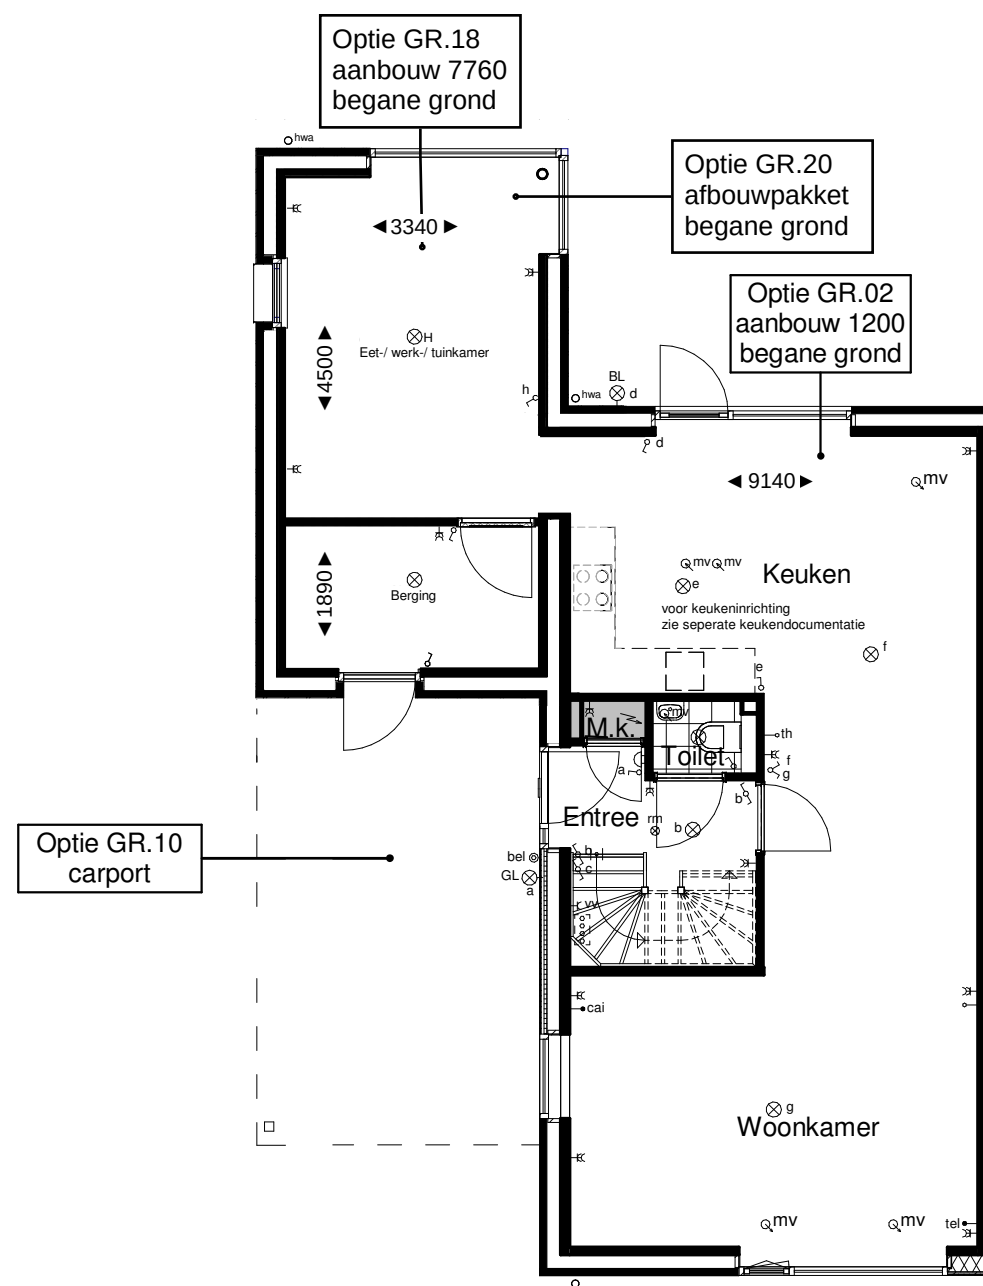

Begane grond

1 : 100

Legenda

	drukknop bel		schakelaar enkelpolig
	bel		wisselschakelaar enkelpolig
	meterkast		serieschakelaar enkelpolig
	rookmelder, niet-ioniserend		schakelaar enkelpolig met wandcontactdoos
	aansluitpunt verlichting plafond		wandcontactdoos met randaaarde
	aansluitpunt verlichting wand		wandcontactdoos dubbel met randaaarde
	centraal aardpunt		mechanische afvoer
	aansluitpunt elektra onbedraad		mechanische toevoer
	thermostaat		radiator
	telecom		verdeler vloerverwarming
	centrale antenne inrichting		wandcontactdoos met randaaarde t.b.v. wasmachine
	BL = aansluitpunt buitenverlichting wand		wandcontactdoos PV panelen
	GL = buitenverlichtingsarmatuur wand kleur grijs (downlight armatuur)		wandcontactdoos t.b.v. verdeler vloerverwarming
	opstelplaats warmtepomp en warmte terugwin unit tpv technische ruimte		wandcontactdoos warmtepomp
			naregeling vloerverwarming


Opmerkingen:

Er kunnen geen rechten ontleend worden aan:
- de exacte maten zoals aangegeven
- de exacte oppervlakten zoals aangegeven
- de exacte plaats en vorm van de radiatoren
- de exacte plaats en type van het elektra

Revisie	:	
BLADNR.	:	VO-05
SCHAAL	:	1:100
FORMAAT	:	A3
DATUM	:	04-02-2021

24 woningen Markiezaatsweg ongen. te Bergen op Zoom
Plan Zuidrand fase 1 en 2

Verkooptekening Type A
Optie GR.02, GR.10, GR.18, GR.20

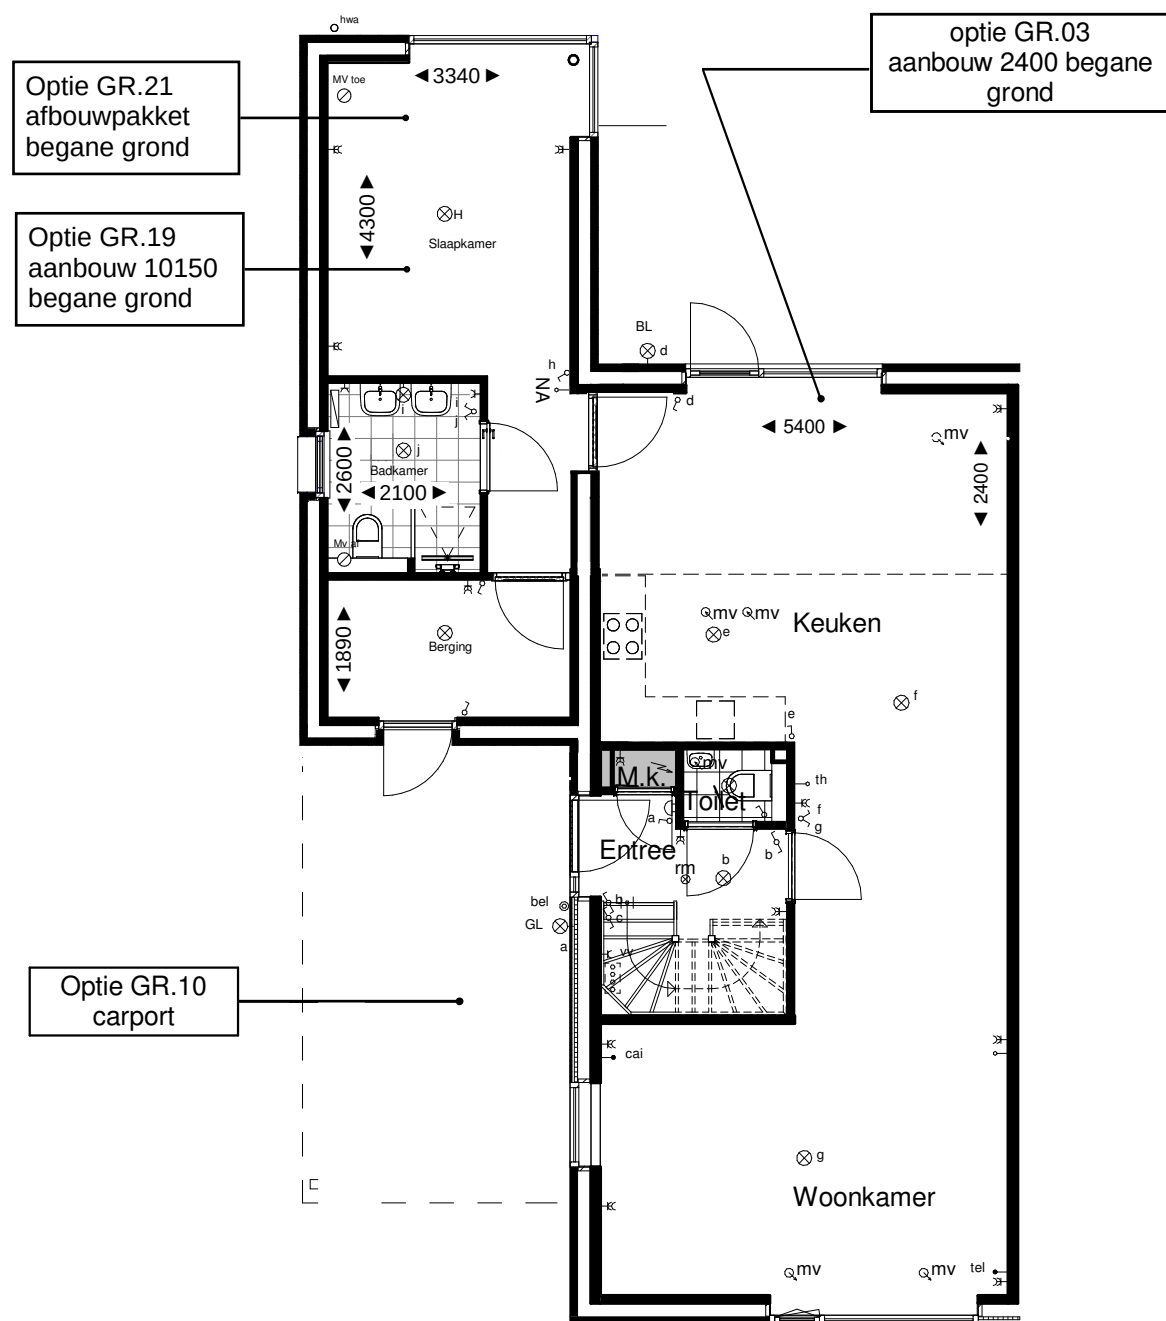

Begane grond
1 : 100

Legenda			
	drukknop bel		schakelaar enkelpolig
	bel		wisselschakelaar enkelpolig
	meterkast		serieschakelaar enkelpolig
	rookmelder, niet-ioniserend		schakelaar enkelpolig met wandcontactdoos
	aansluitpunt verlichting plafond		wandcontactdoos met randaarde
	aansluitpunt verlichting wand		wandcontactdoos dubbel met randaarde
	centraal aardpunt		mechanische afvoer
	aansluitpunt elektra onbedraad		mechanische toevoer
	thermostaat		radiator
	telecom		verdeler vloerverwarming
	centrale antenne inrichting		wandcontactdoos met randaarde t.b.v. wasmachine
	BL = aansluitpunt buitenverlichting wand		wandcontactdoos PV panelen
	GL = buitenverlichtingsarmatuur wand kleur grijs (downlight armatuur)		wandcontactdoos t.b.v. verdeler vloerverwarming
	opstelplaats warmtepomp en warmte terugwin unit tpv technische ruimte		wandcontactdoos warmtepomp
			naregeling vloerverwarming


Opmerkingen:

Er kunnen geen rechten ontleend worden aan:
- de exacte maten zoals aangegeven
- de exacte oppervlakten zoals aangegeven
- de exacte plaats en vorm van de radiatoren
- de exacte plaats en type van het elektra

Revisie	:	
BLADNR.	:	VO-06
SCHAAL	:	1:100
FORMAAT	:	A3
DATUM	:	04-02-2021

24 woningen Markiezaatsweg ongen. te Bergen op Zoom
Plan Zuidrand fase 1 en 2

Verkooptekening Type A
Opties GR.03, GR.10, GR.19, GR.21

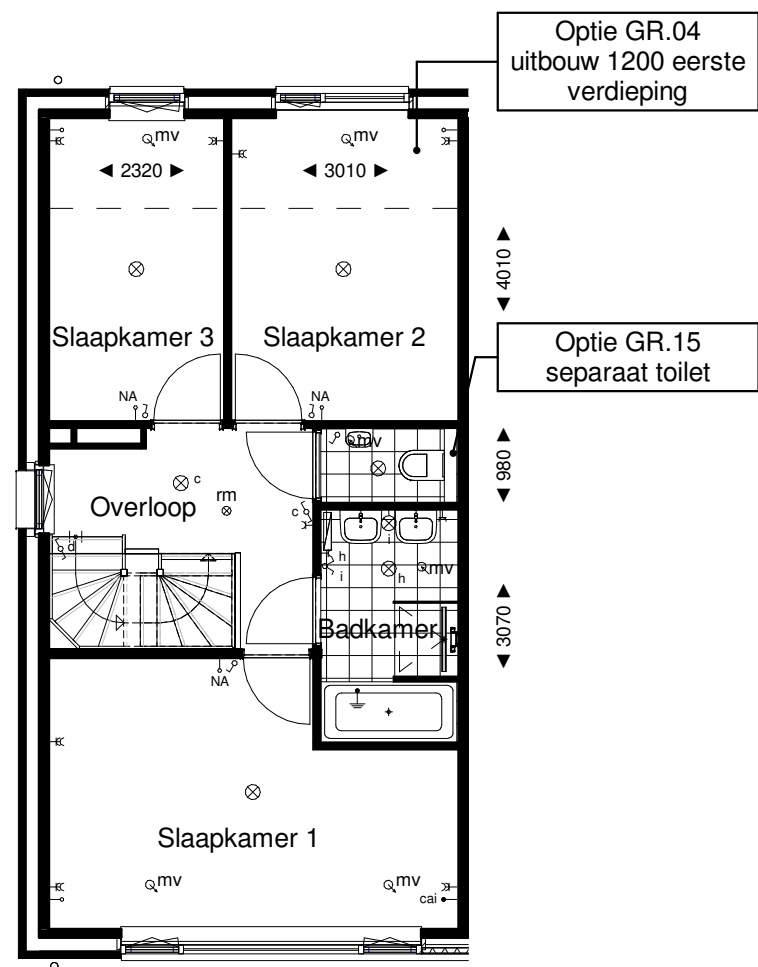

Eerste verdieping

1 : 100

Legenda			
	druknop bel		schakelaar enkelpolig
	bel		wisselschakelaar enkelpolig
	meterkast		serieschakelaar enkelpolig
	rookmelder, niet-ioniserend		schakelaar enkelpolig met wandcontactdoos
	aansluitpunt verlichting plafond		wandcontactdoos met randaarde
	aansluitpunt verlichting wand		wandcontactdoos dubbel met randaarde
	centraal aardpunt		mechanische afvoer
	aansluitpunt elektra onbedraad		mechanische toevoer
	thermostaat		radiator
	telecom		verdeler vloerverwarming
	centrale antenne inrichting		wandcontactdoos met randaarde t.b.v. wasmachine
	BL = aansluitpunt buitenverlichting wand		wandcontactdoos PV panelen
	GL = buitenverlichtingsarmatuur wand kleur grijs (downlight armatuur)		wandcontactdoos t.b.v. verdeler vloerverwarming
	opstelplaats warmtepomp en warmte terugwin unit tpv technische ruimte		wandcontactdoos warmtepomp
			naregeling vloerverwarming

Opmerkingen:


Er kunnen geen rechten ontleend worden aan:
- de exacte maten zoals aangegeven
- de exacte oppervlakten zoals aangegeven
- de exacte plaats en vorm van de radiatoren
- de exacte plaats en type van het elektra

Revisie	:	
BLADNR.	:	VO-07
SCHAAL	:	1:100
FORMAAT	:	A3
DATUM	:	04-02-2021

24 woningen Markiezaatsweg ongen. te Bergen op Zoom
Plan Zuidrand fase 1 en 2

Verkooptekening Type A
Optie GR.04 + GR.15

optie GR.05
uitbouw 2400 eerste
verdieping

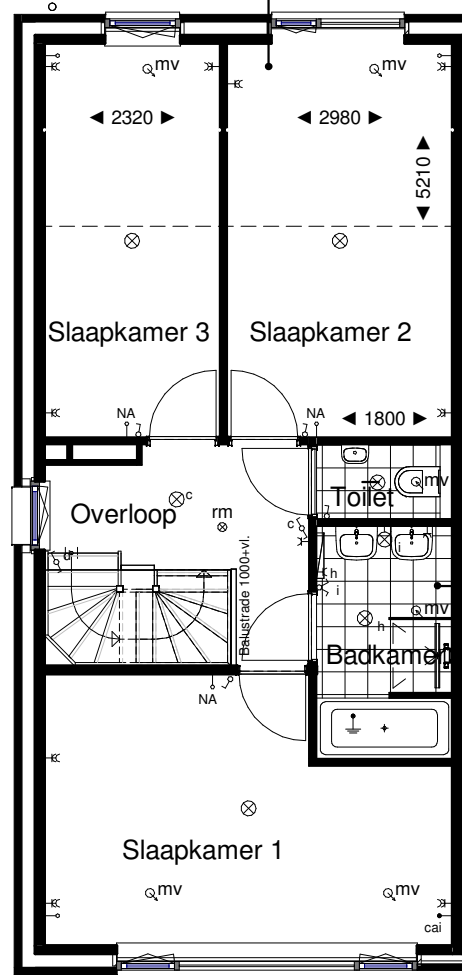

Optie GR.15
separaat toilet

Eerste verdieping

1 : 100

Legenda			
	druknop bel		schakelaar enkelpolig
	bel		wisselschakelaar enkelpolig
	meterkast		serieschakelaar enkelpolig
	rookmelder, niet-ioniserend		schakelaar enkelpolig met wandcontactdoos
	aansluitpunt verlichting plafond		wandcontactdoos met randaarde
	aansluitpunt verlichting wand		wandcontactdoos dubbel met randaarde
	centraal aardpunt		mechanische afvoer
	aansluitpunt elektra onbedraad		mechanische toevoer
	thermostaat		radiator
	telecom		verdeler vloerverwarming
	centrale antenne inrichting		wandcontactdoos met randaarde t.b.v. wasmachine
	BL = aansluitpunt buitenverlichting wand		wandcontactdoos PV panelen
	GL = buitenverlichtingsarmatuur wand kleur grijs (downlight armatuur)		wandcontactdoos t.b.v. verdeler vloerverwarming
	opstelplaats warmtepomp en warmte terugwin unit tpv technische ruimte		wandcontactdoos warmtepomp
			naregeling vloerverwarming


Opmerkingen:

Er kunnen geen rechten ontleend worden aan:
- de exacte maten zoals aangegeven
- de exacte oppervlakten zoals aangegeven
- de exacte plaats en vorm van de radiatoren
- de exacte plaats en type van het elektra

Revisie	:	
BLADNR.	:	VO-08
SCHAAL	:	1:100
FORMAAT	:	A3
DATUM	:	04-02-2021

24 woningen Markiezaatsweg ongen. te Bergen op Zoom
Plan Zuidrand fase 1 en 2

Verkooptekening Type A
Opties GR.05 + GR.15

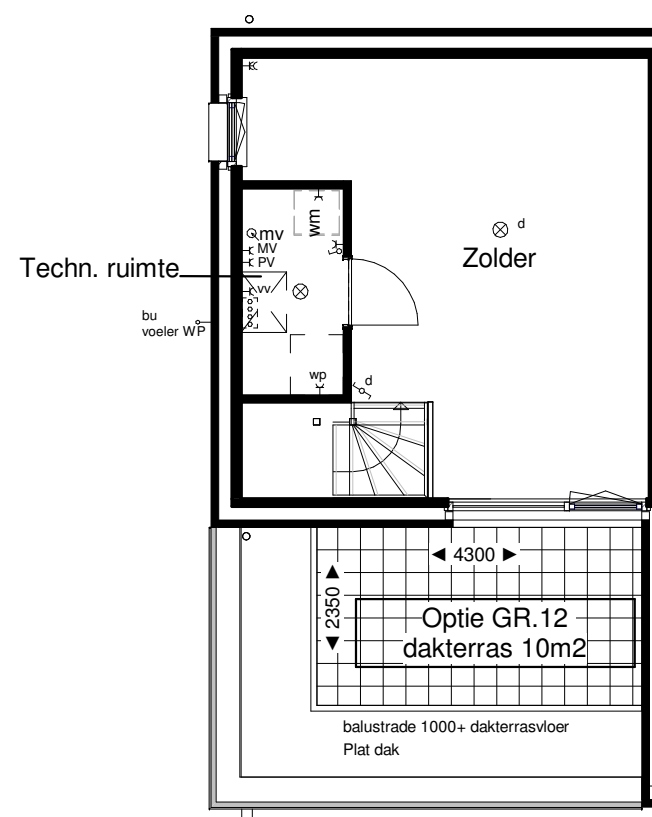

Tweede verdieping

1 : 100

Legenda

	drukknop bel		schakelaar enkelpolig
	bel		wisselschakelaar enkelpolig
	meterkast		serieschakelaar enkelpolig
	rookmelder, niet-ioniserend		schakelaar enkelpolig met wandcontactdoos
	aansluitpunt verlichting plafond		wandcontactdoos met randaarde
	aansluitpunt verlichting wand		wandcontactdoos dubbel met randaarde
	centraal aardpunt		mechanische afvoer
	aansluitpunt elektra onbedraad		mechanische toevoer
	thermostaat		radiator
	telecom		verdeler vloerverwarming
	centrale antenne inrichting		wandcontactdoos met randaarde t.b.v. wasmachine
	BL = aansluitpunt buitenverlichting wand		wandcontactdoos PV panelen
	GL = buitenverlichtingsarmatuur wand kleur grijs (downlight armatuur)		wandcontactdoos t.b.v. verdeler vloerverwarming
	opstelplaats warmtepomp en warmte terugwin unit tpv technische ruimte		wandcontactdoos warmtepomp
			naregeling vloerverwarming


Opmerkingen:

Er kunnen geen rechten ontleend worden aan:
- de exacte maten zoals aangegeven
- de exacte oppervlakten zoals aangegeven
- de exacte plaats en vorm van de radiatoren
- de exacte plaats en type van het elektra

Revisie	:	
BLADNR.	:	VO-09
SCHAAL	:	1:100
FORMAAT	:	A3
DATUM	:	04-02-2021

24 woningen Markiezaatsweg ongen. te Bergen op Zoom
Plan Zuidrand fase 1 en 2

Verkooptekening Type A
Optie GR.12

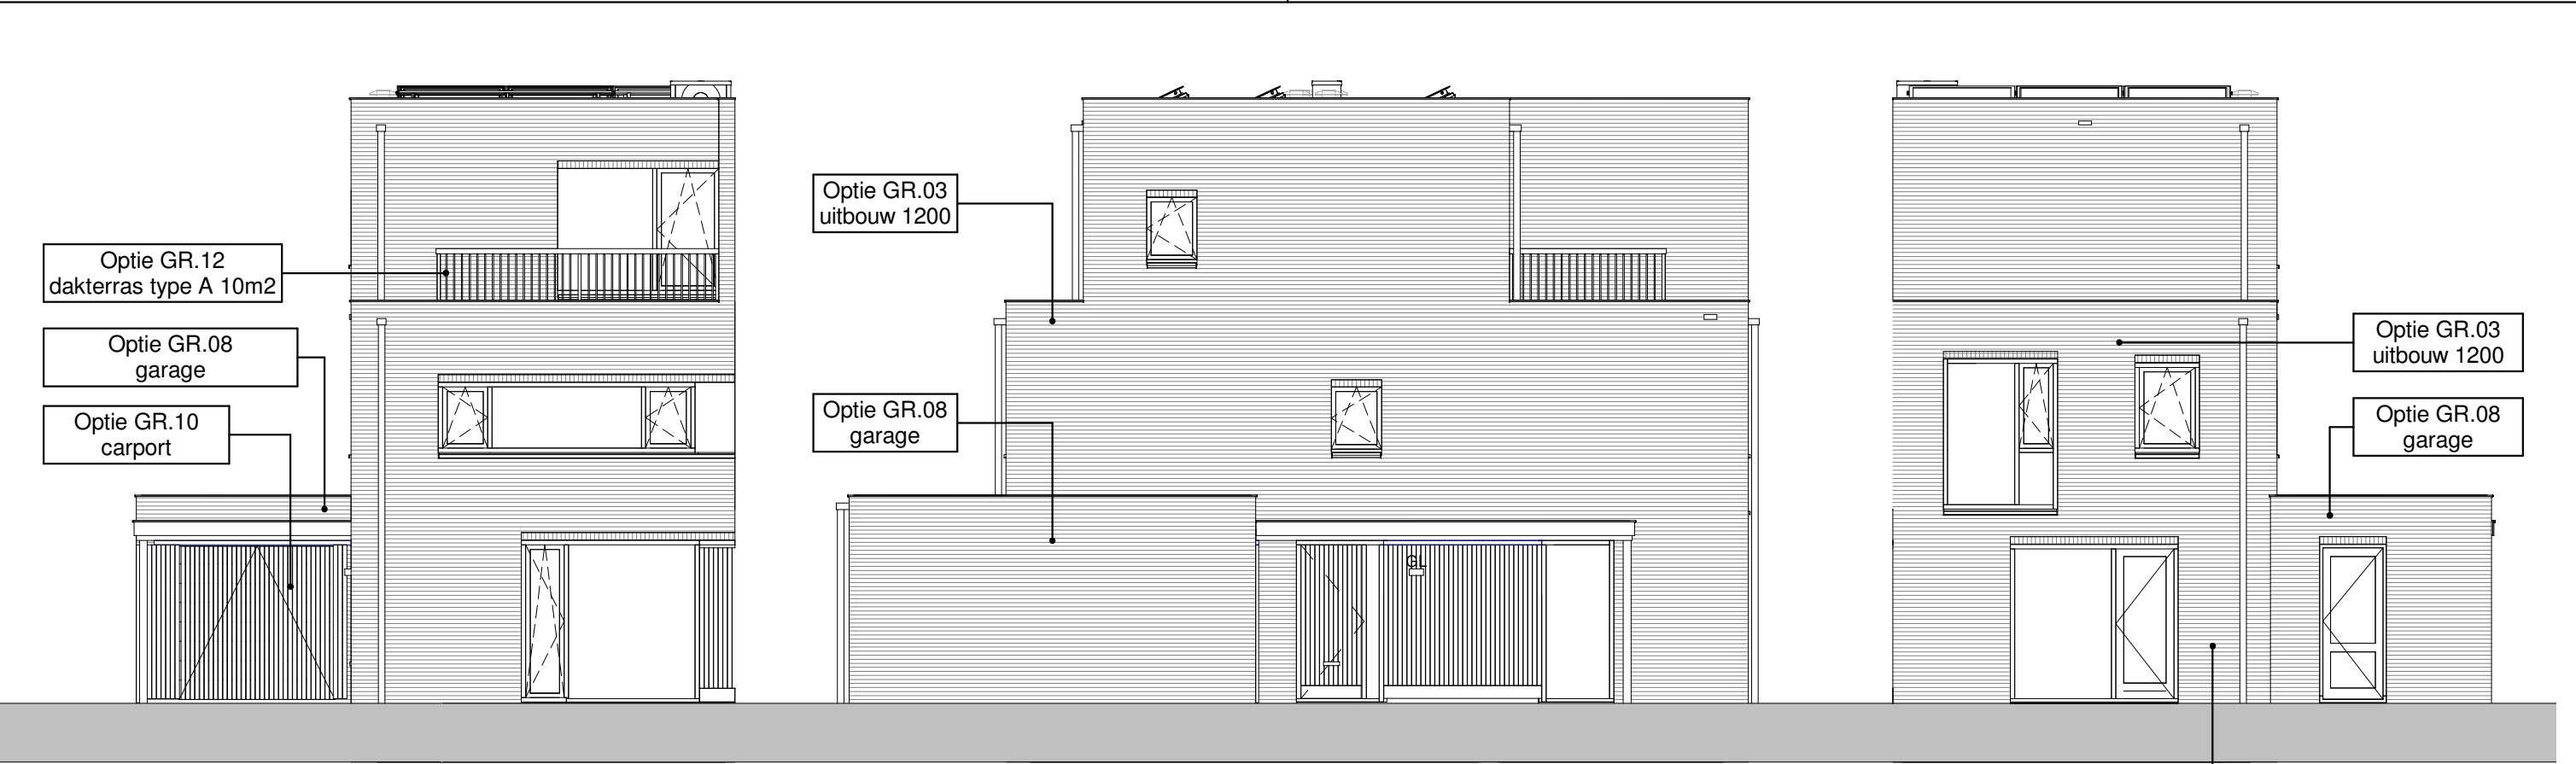

Voorgevel

1 : 100

Optie GR.12
dakterras type A 10m2


Linkerzijgevel

1 : 100

Achtergevel

1 : 100

Optie GR.02
uitbouw 1200

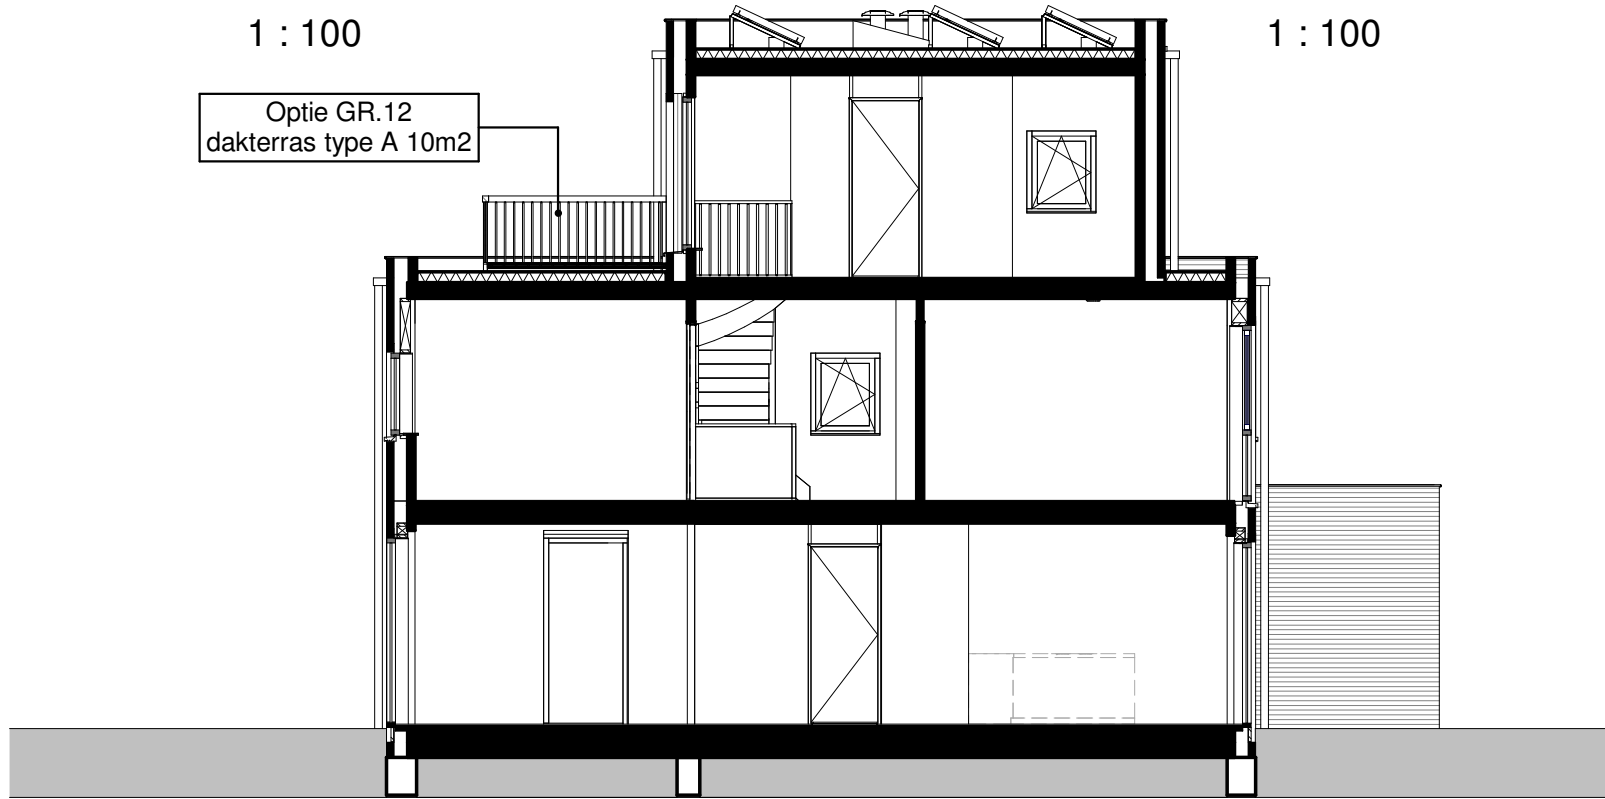


Principe doorsnede

1 : 100

Revisie	:	
BLADNR.	:	VO-10
SCHAAL	:	1:100
FORMAAT	:	A3
DATUM	:	04-02-2021

24 woningen Markiezaatsweg ongen. te Bergen op Zoom
Plan Zuidrand fase 1 en 2

Verkooptekening Type A
Opties gevels en doorsneden

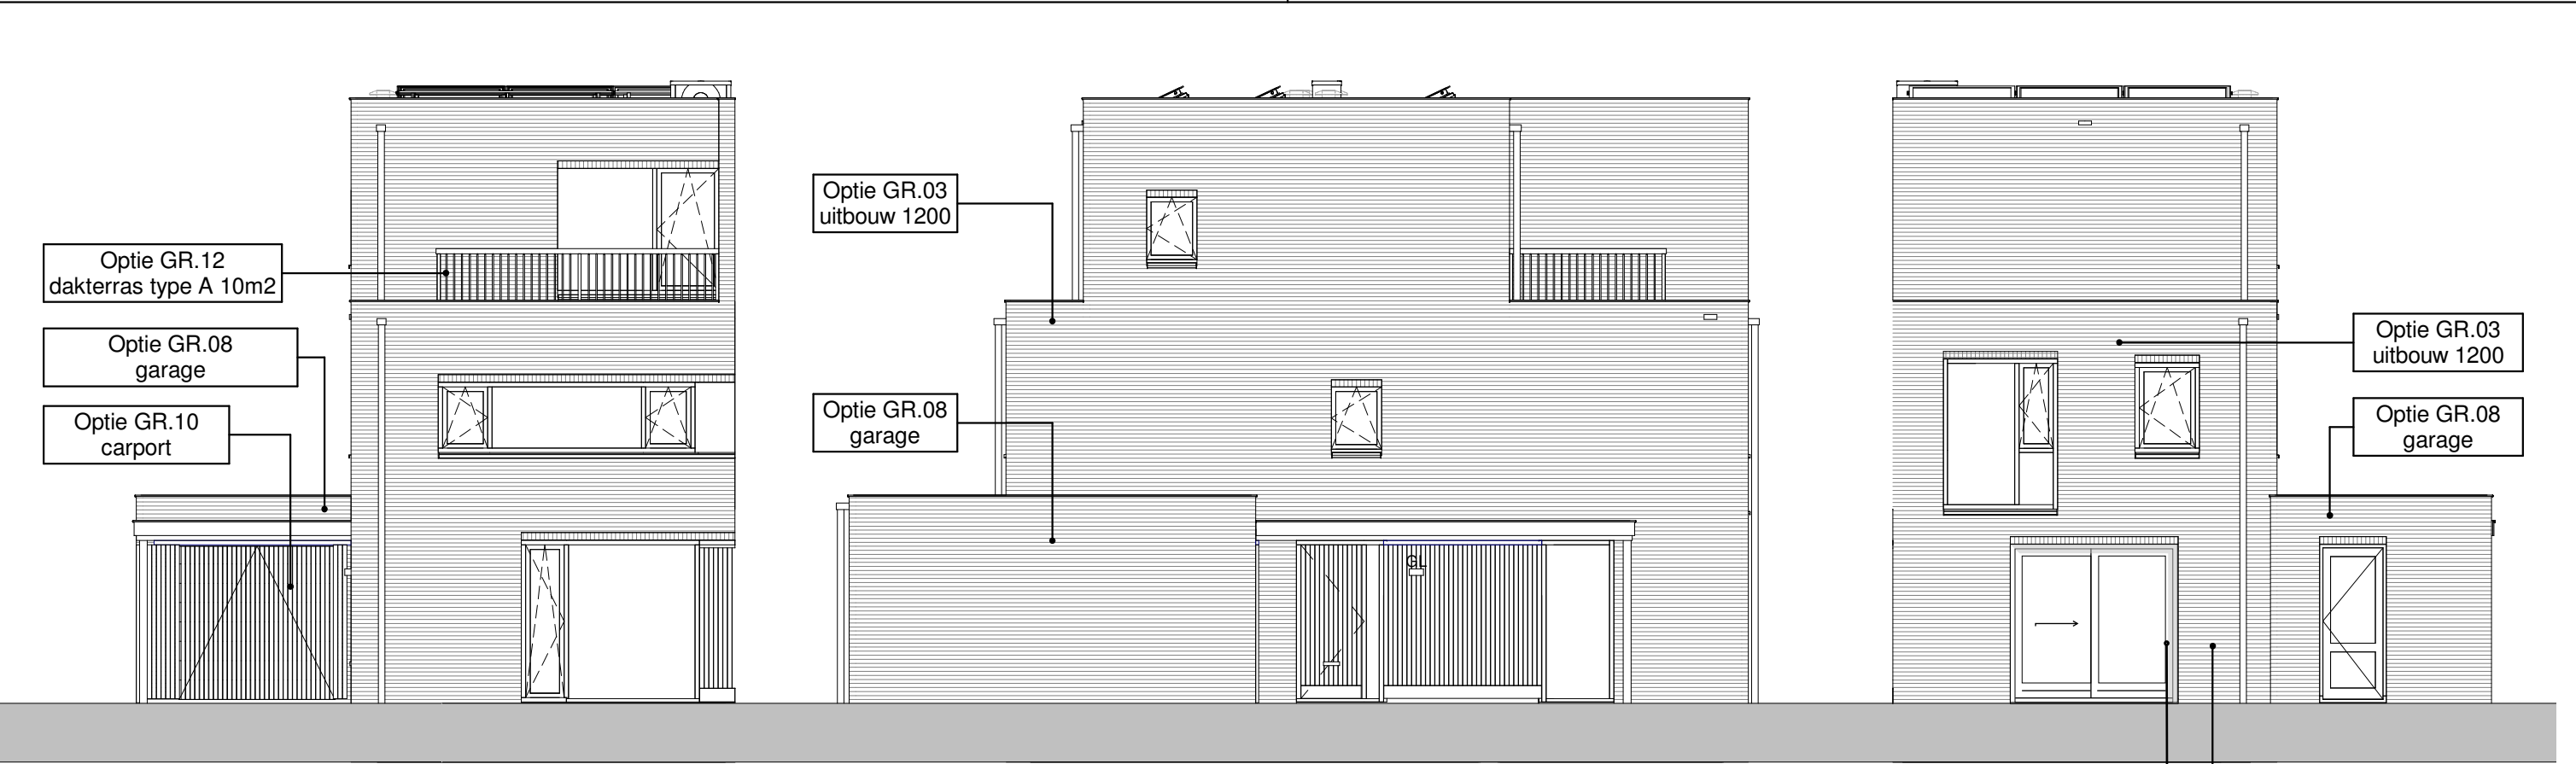

Voorgevel

1 : 100

Optie GR.12
dakterras type A 10m2

Linkerzijgevel

1 : 100

Achtergevel

1 : 100

Optie GR.23
schuifpui

Optie GR.02
uitbouw 1200

Optie GR.03
uitbouw 1200

Optie GR.08
garage

Optie GR.03
uitbouw 1200

Optie GR.08
garage

Optie GR.12
dakterras type A 10m2

Optie GR.08
garage

Optie GR.10
carport


Principe doorsnede

1 : 100

Revisie	:	
BLADNR.	:	VO-11
SCHAAL	:	1:100
FORMAAT	:	A3
DATUM	:	04-02-2021

24 woningen Markiezaatsweg ongen. te Bergen op Zoom
Plan Zuidrand fase 1 en 2

Verkooptekening Type A
Opties gevels en doorsneden

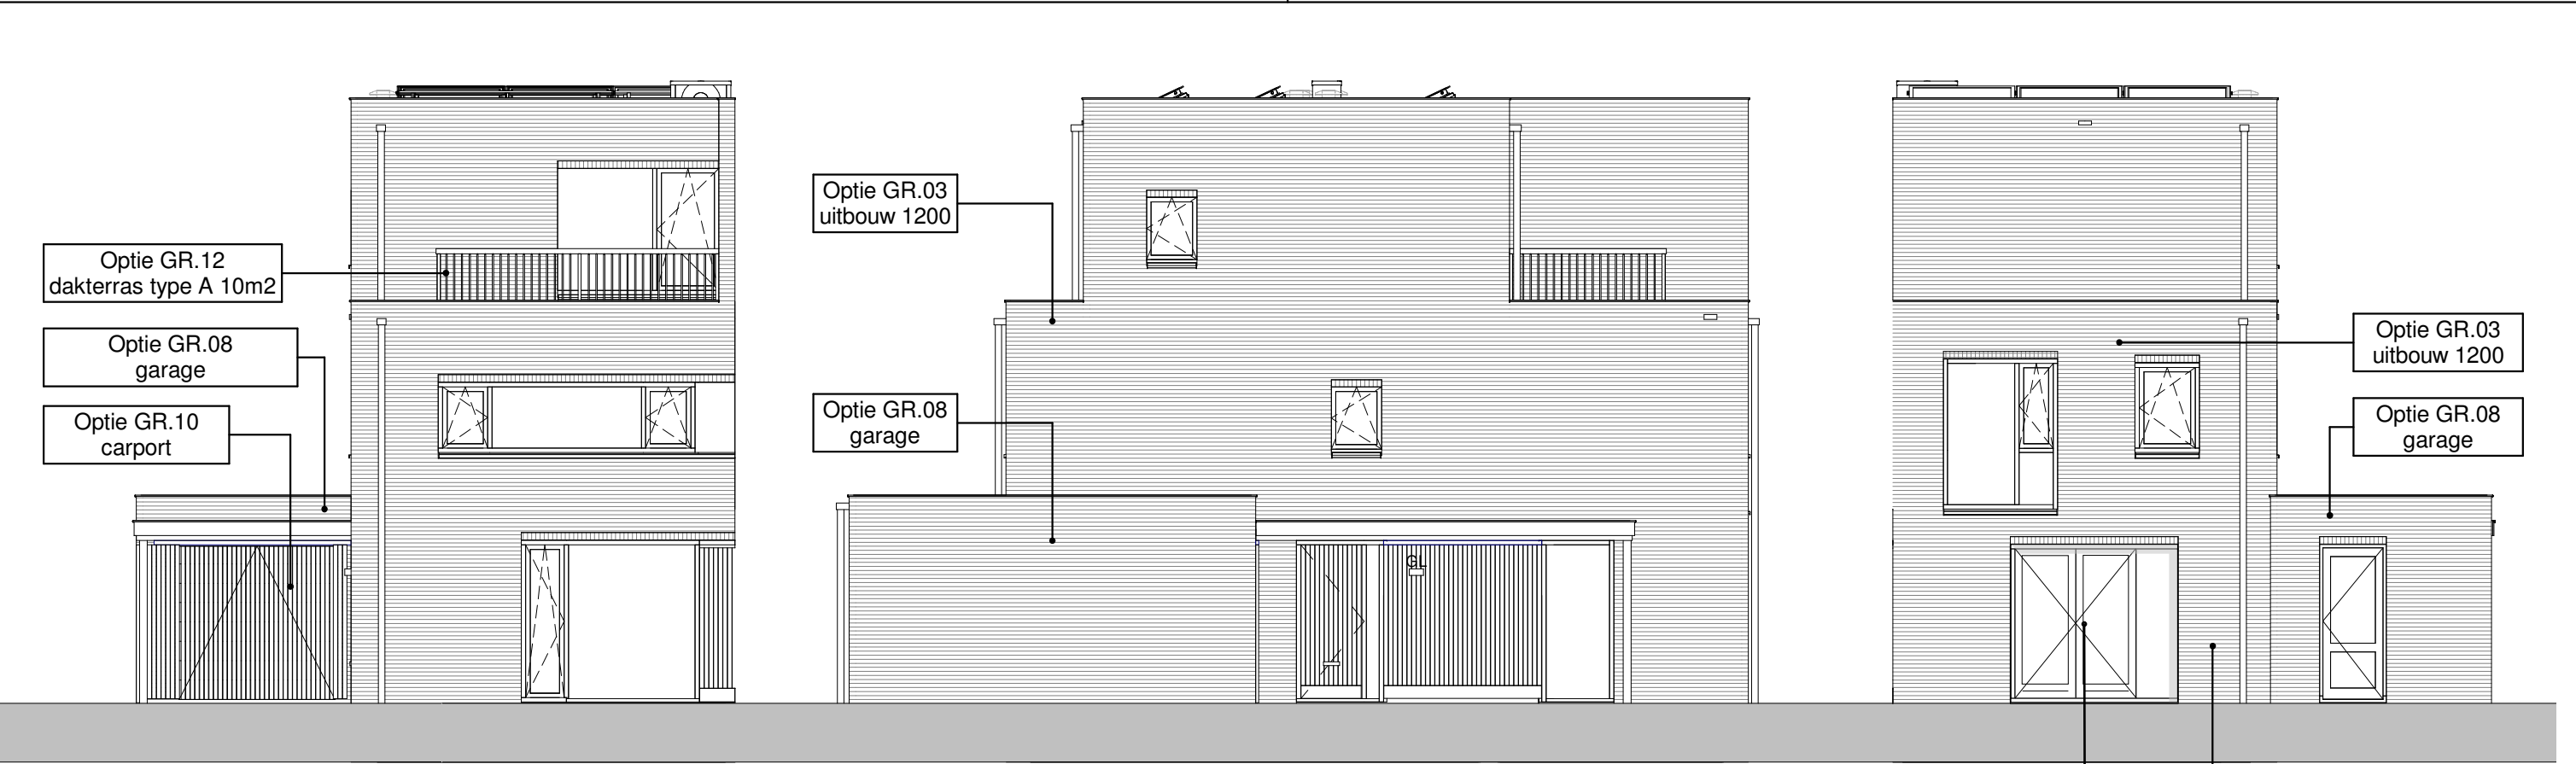

Voorgevel

1 : 100

Optie GR.12
dakterras type A 10m2

Linkerzijgevel


1 : 100

Achtergevel

1 : 100

Optie GR.22
dubbele deur

Optie GR.02
uitbouw 1200

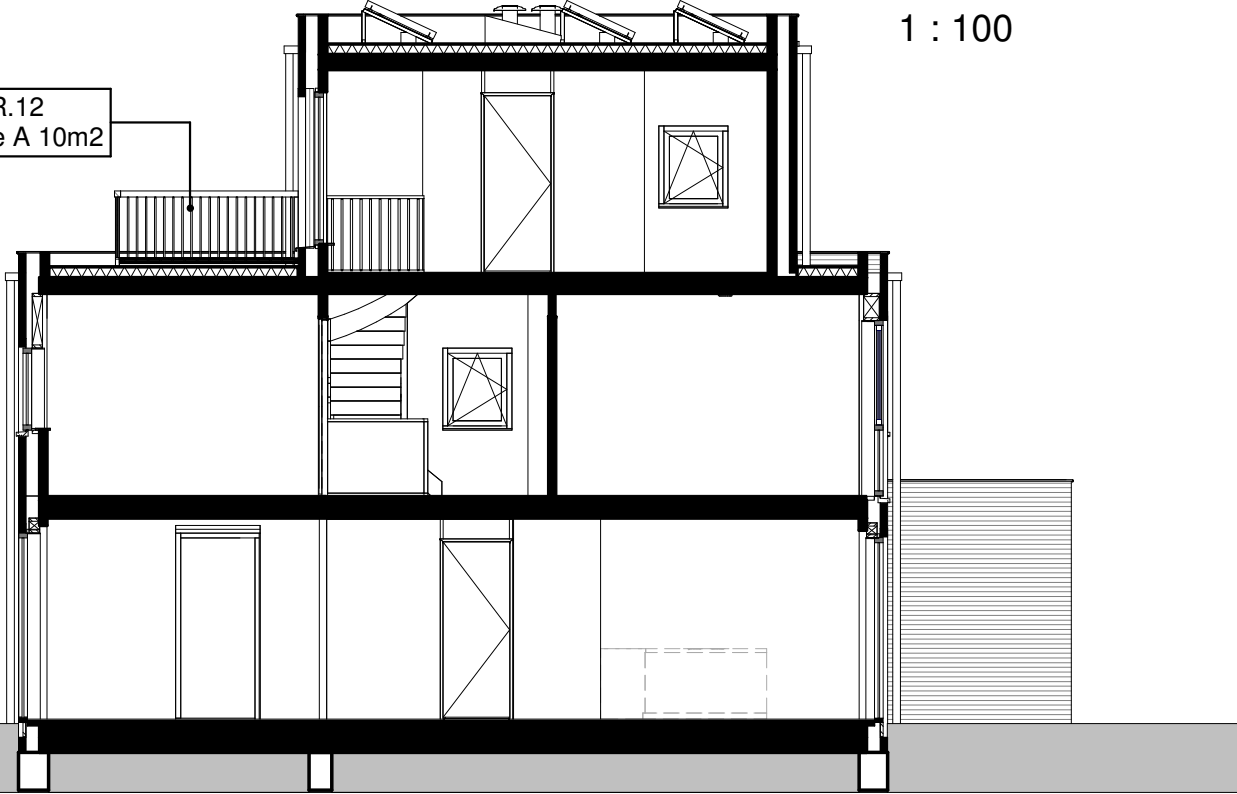

Principe doorsnede

1 : 100

Revisie	:	
BLADNR.	:	VO-12
SCHAAL	:	1:100
FORMAAT	:	A3
DATUM	:	04-02-2021

24 woningen Markiezaatsweg ongen. te Bergen op Zoom
Plan Zuidrand fase 1 en 2

Verkooptekening Type A
Opties gevels en doorsneden



Voorgevel

1 : 100

Optie GR.12
dakterras type A 10m2

Linkerzijgevel

1 : 100


Achtergevel

1 : 100

Optie GR.25
schuifpui

Optie GR.02
uitbouw 1200

Optie GR.23
schuifpui

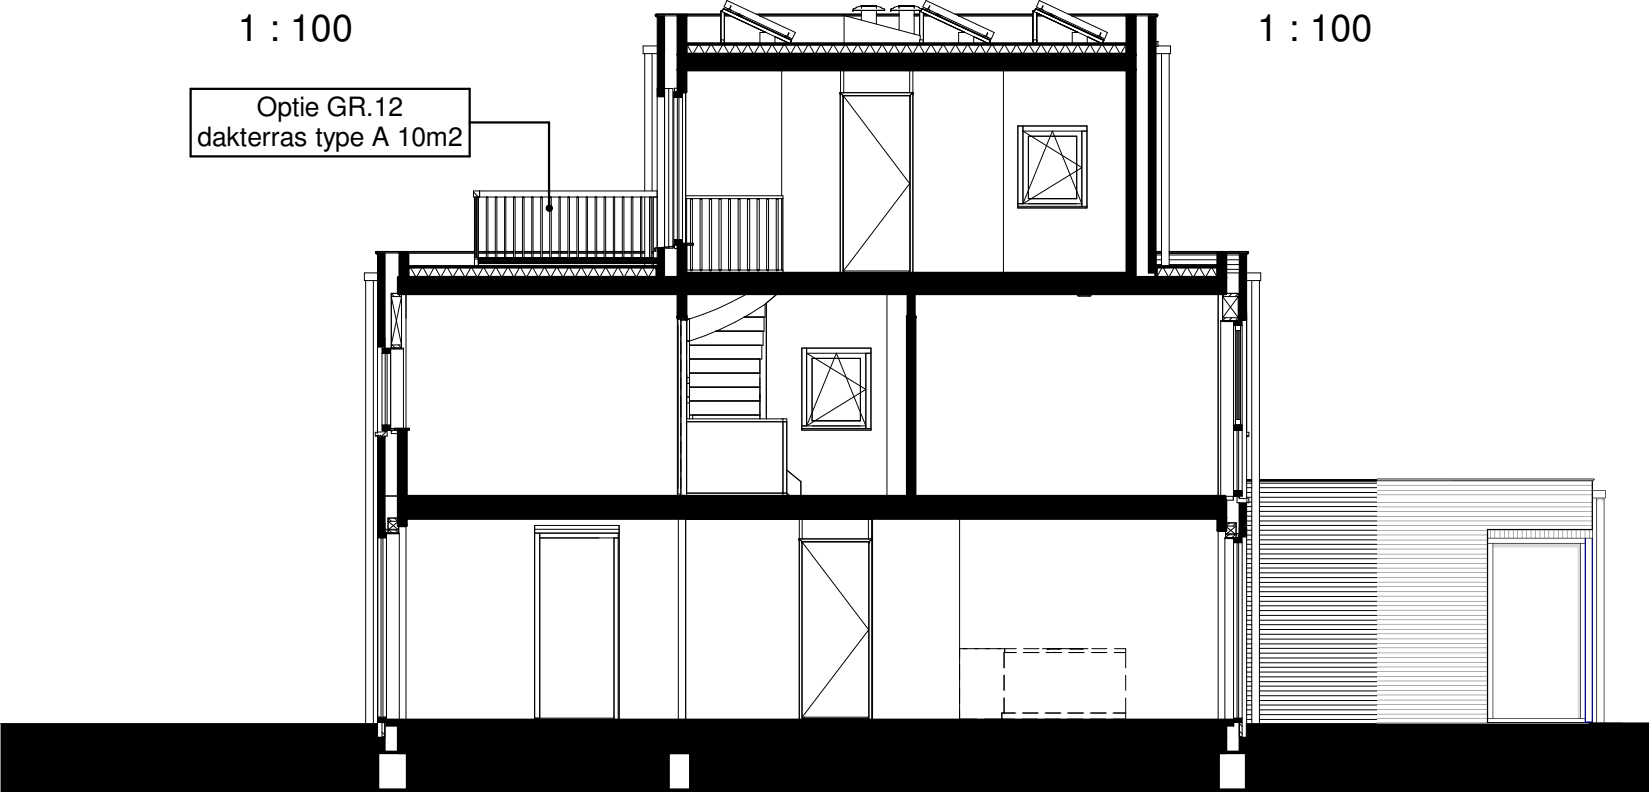

Principe doorsnede

1 : 100

Revisie	:	
BLADNR.	:	VO-13
SCHAAL	:	1:100
FORMAAT	:	A3
DATUM	:	04-02-2021

24 woningen Markiezaatsweg ongen. te Bergen op Zoom
Plan Zuidrand fase 1 en 2

Verkooptekening Type A
Opties gevels en doorsneden




Optie GR.12
dakterras type A 10m2

Optie
aanbouw 2400
begane grond +
eerste verdieping

Optie GR.14
EPC = 0

Optie GR.05
uitbouw 2400

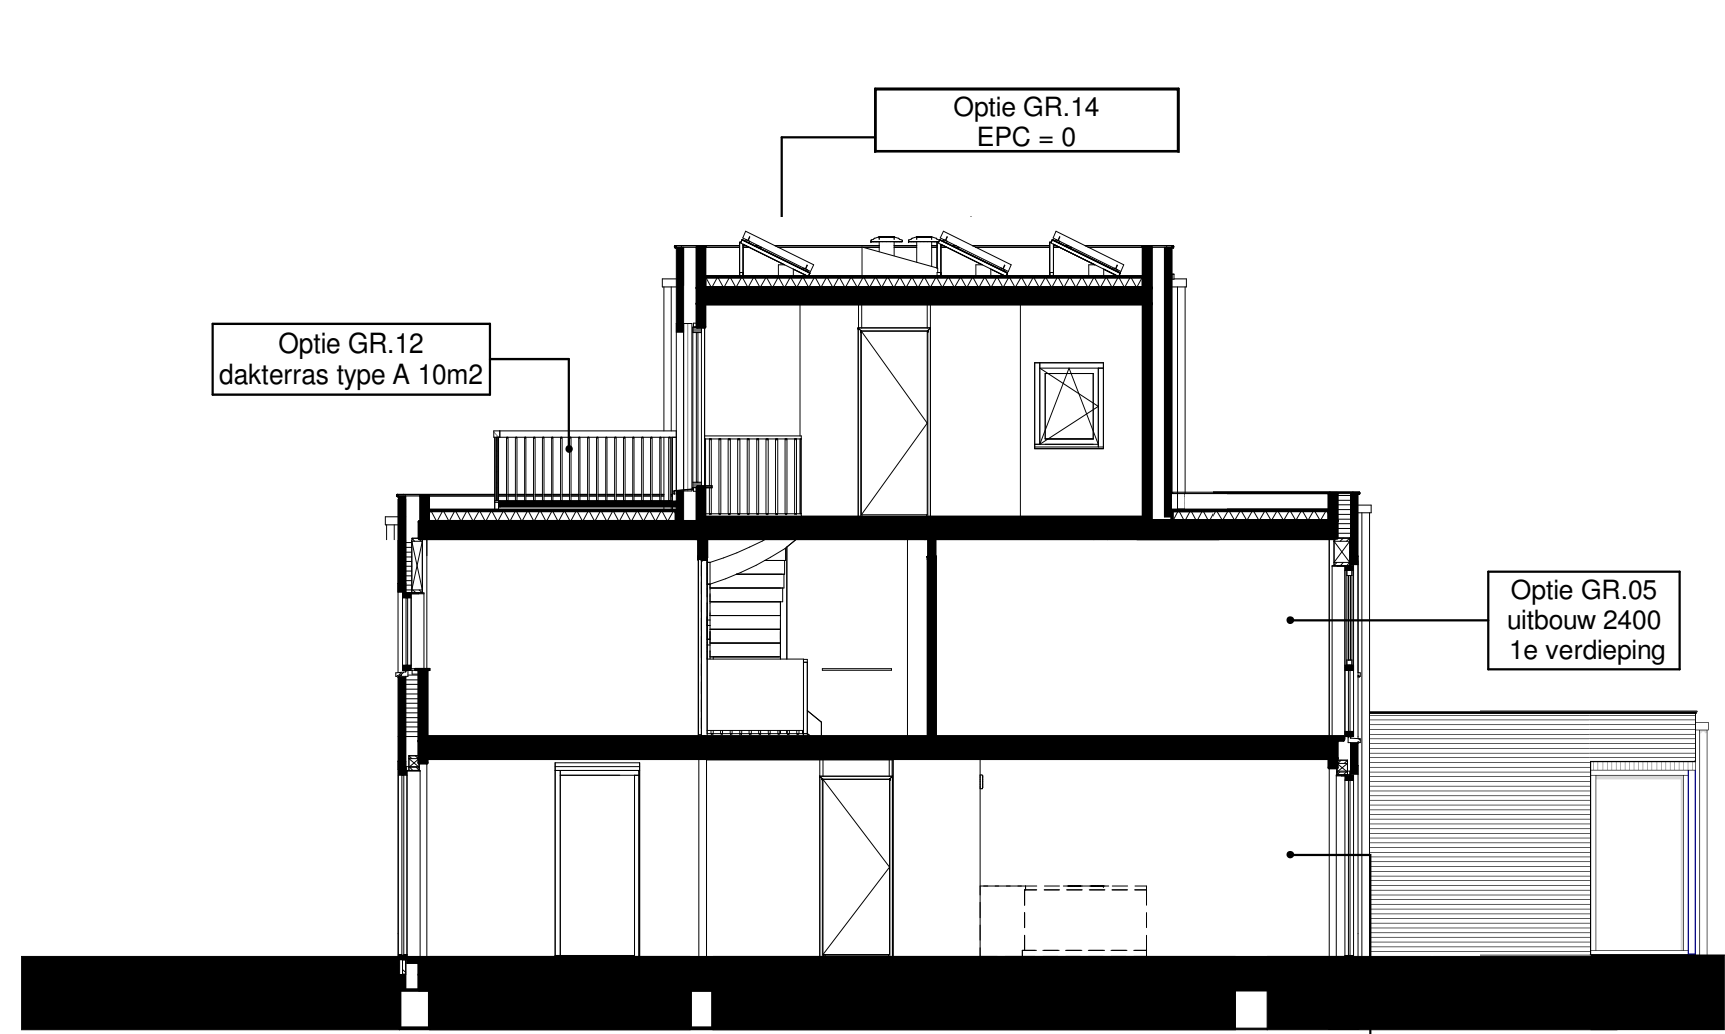

Optie GR.14
EPC = 0

Optie GR.12
dakterras type A 10m2

Optie GR.04
uitbouw 2400

Optie GR.05
uitbouw 2400
1e verdieping

Optie GR.04
uitbouw 2400
begane grond


Principe doorsnede type A

1 : 100

Revisie	:	
BLADNR.	:	VO-14
SCHAAL	:	1:100
FORMAAT	:	A3
DATUM	:	04-02-2021

24 woningen Markiezaatsweg ongen. te Bergen op Zoom
Plan Zuidrand fase 1 en 2

Verkooptekening Type A
Opties gevels en doorsneden

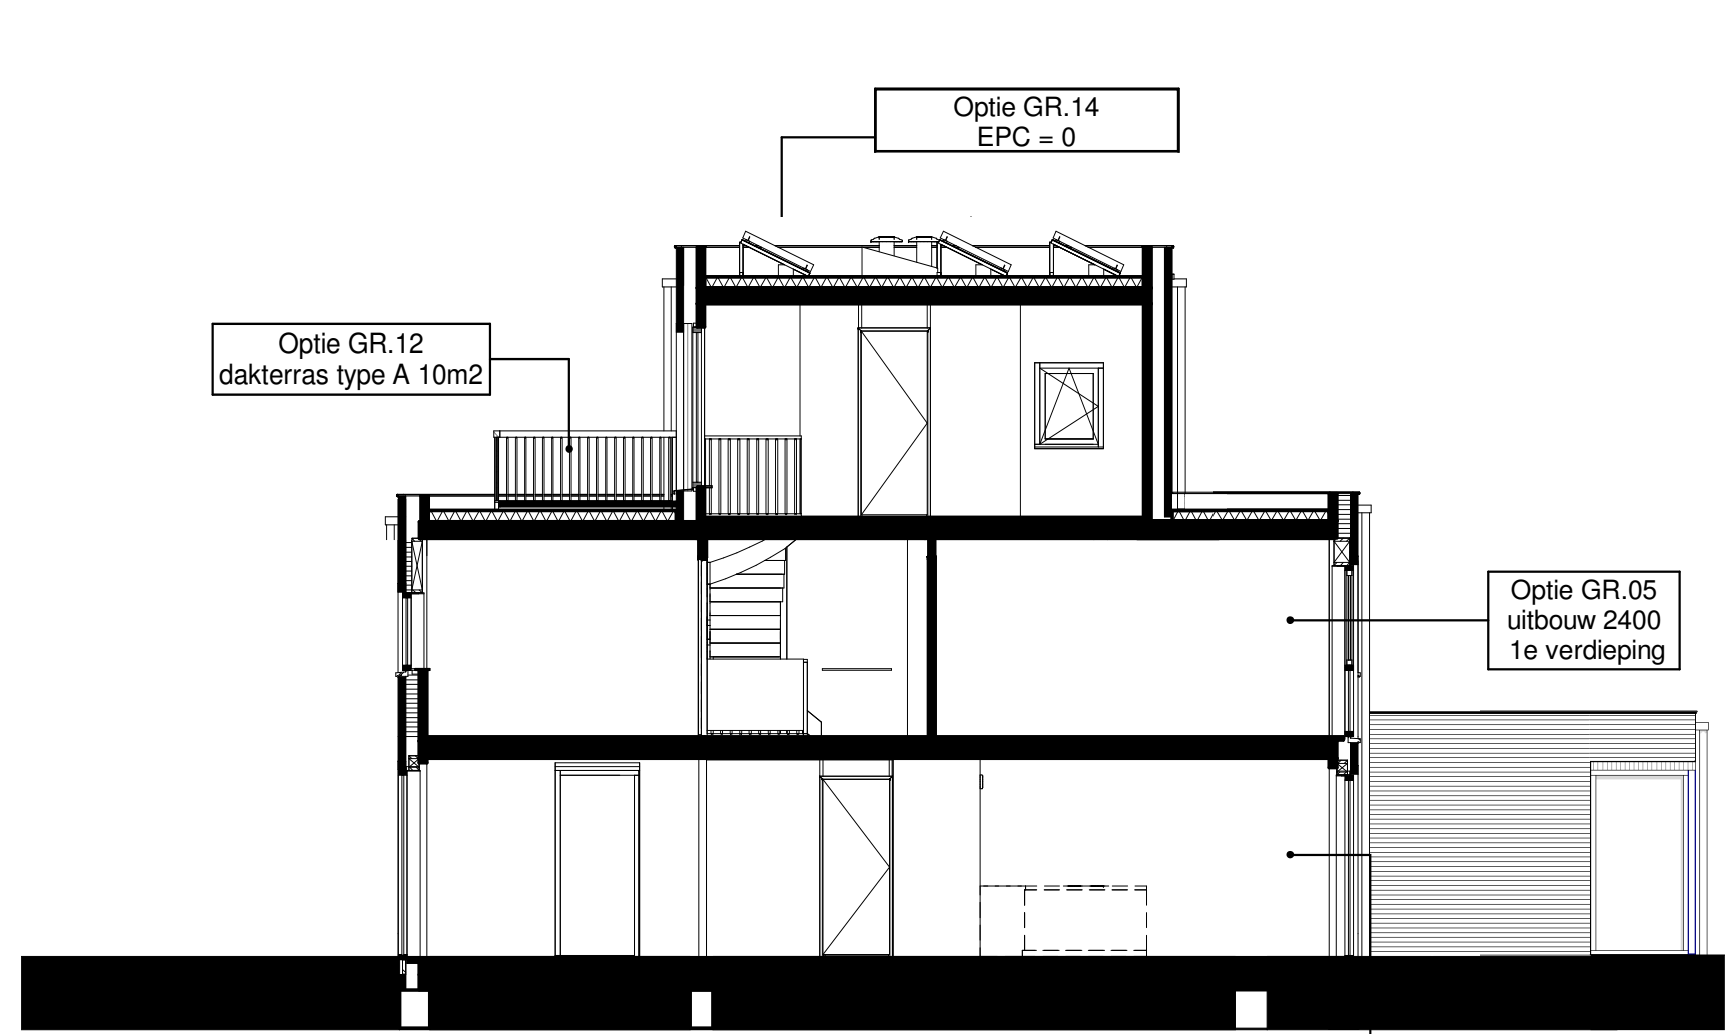

Principe doorsnede type A

1 : 100

- Optie GR.04 uitbouw 2400
- Optie GR.22 dubbele deur
- Optie GR.24 dubbele deur

Revisie	:	
BLADNR.	:	VO-15
SCHAAL	:	1:100
FORMAAT	:	A3
DATUM	:	04-02-2021

24 woningen Markiezaatsweg ongen. te Bergen op Zoom
Plan Zuidrand fase 1 en 2

Verkooptekening Type A
Opties gevels en doorsneden