

Legenda			
⊗	drukknop bel	⊗	schakelaar enkelpolig
⊕	bel	⊗	wisselbaar enkelpolig
⊗	meterkast	⊗	serieschakelaar enkelpolig
⊗	rookmelder, niet-ioniserend	⊗	schakelaar enkelpolig met wandcontactdoos
⊗	aansluitpunt verlichting plafond	⊗	wandcontactdoos met randaarde
⊗	aansluitpunt verlichting wand	⊗	wandcontactdoos dubbel met randaarde
⊗	centraal aardpunt	⊗	mechanische afvoer
⊗	aansluitpunt elektra onbedraad	⊗	mechanische toevoer
⊗	thermostaat	⊗	radiator
⊗	tel	⊗	verdelers vloerverwarming
⊗	cael	⊗	wm wandcontactdoos met randaarde t.b.v. wasmachine
⊗	BL = aansluitpunt buitenverlichting wand	⊗	PV wandcontactdoos PV panelen
⊗	GL = buitenverlichtingsarmatuur wand kleur grijs (downlight armatuur)	⊗	wv wandcontactdoos t.b.v. verdelers vloerverwarming
⊗	opstelplaats warmtepomp en warmte terugwin unit t.p.v. technische ruimte	⊗	wp wandcontactdoos warmtepomp
		⊗	NA naregeling vloerverwarming




type C
bnr 14
Voorgevel
1 : 100


type C
bnr 14
Linkerzijgevel
1 : 100

type C
bnr 14
Achtergevel
1 : 100


Principe doorsnede type C
1 : 100

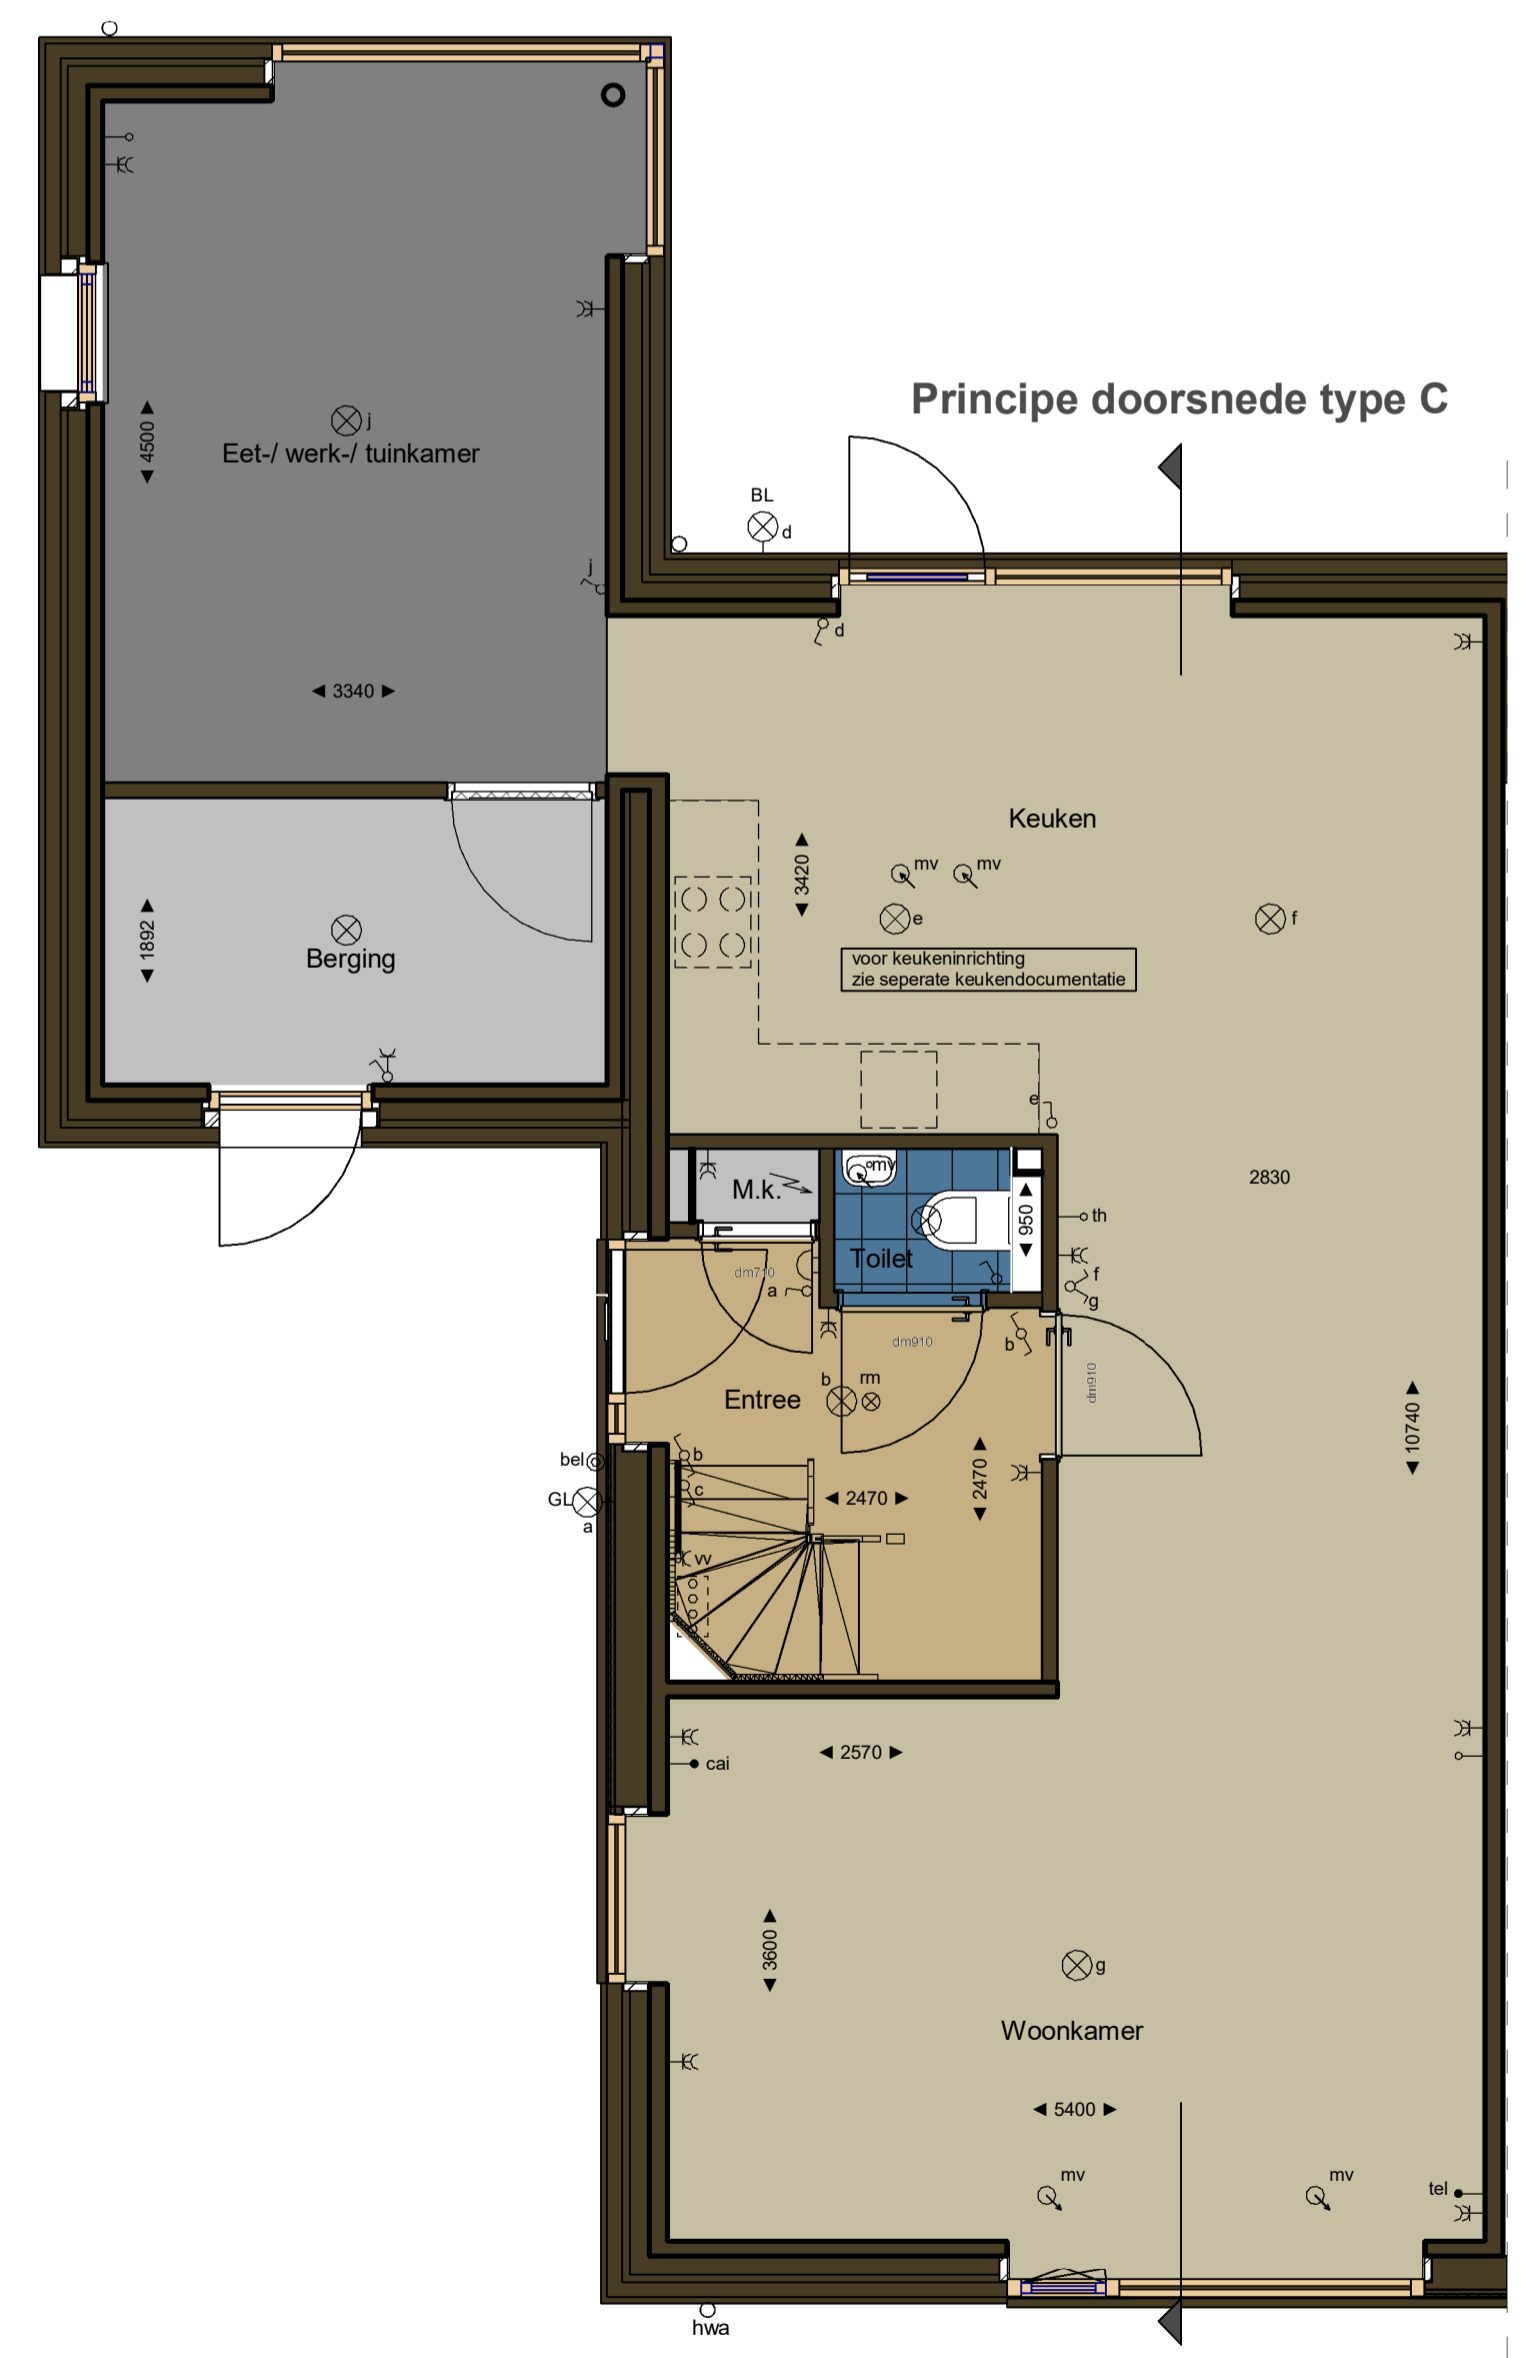


type C
bnr 14
Begane grond
1 : 50

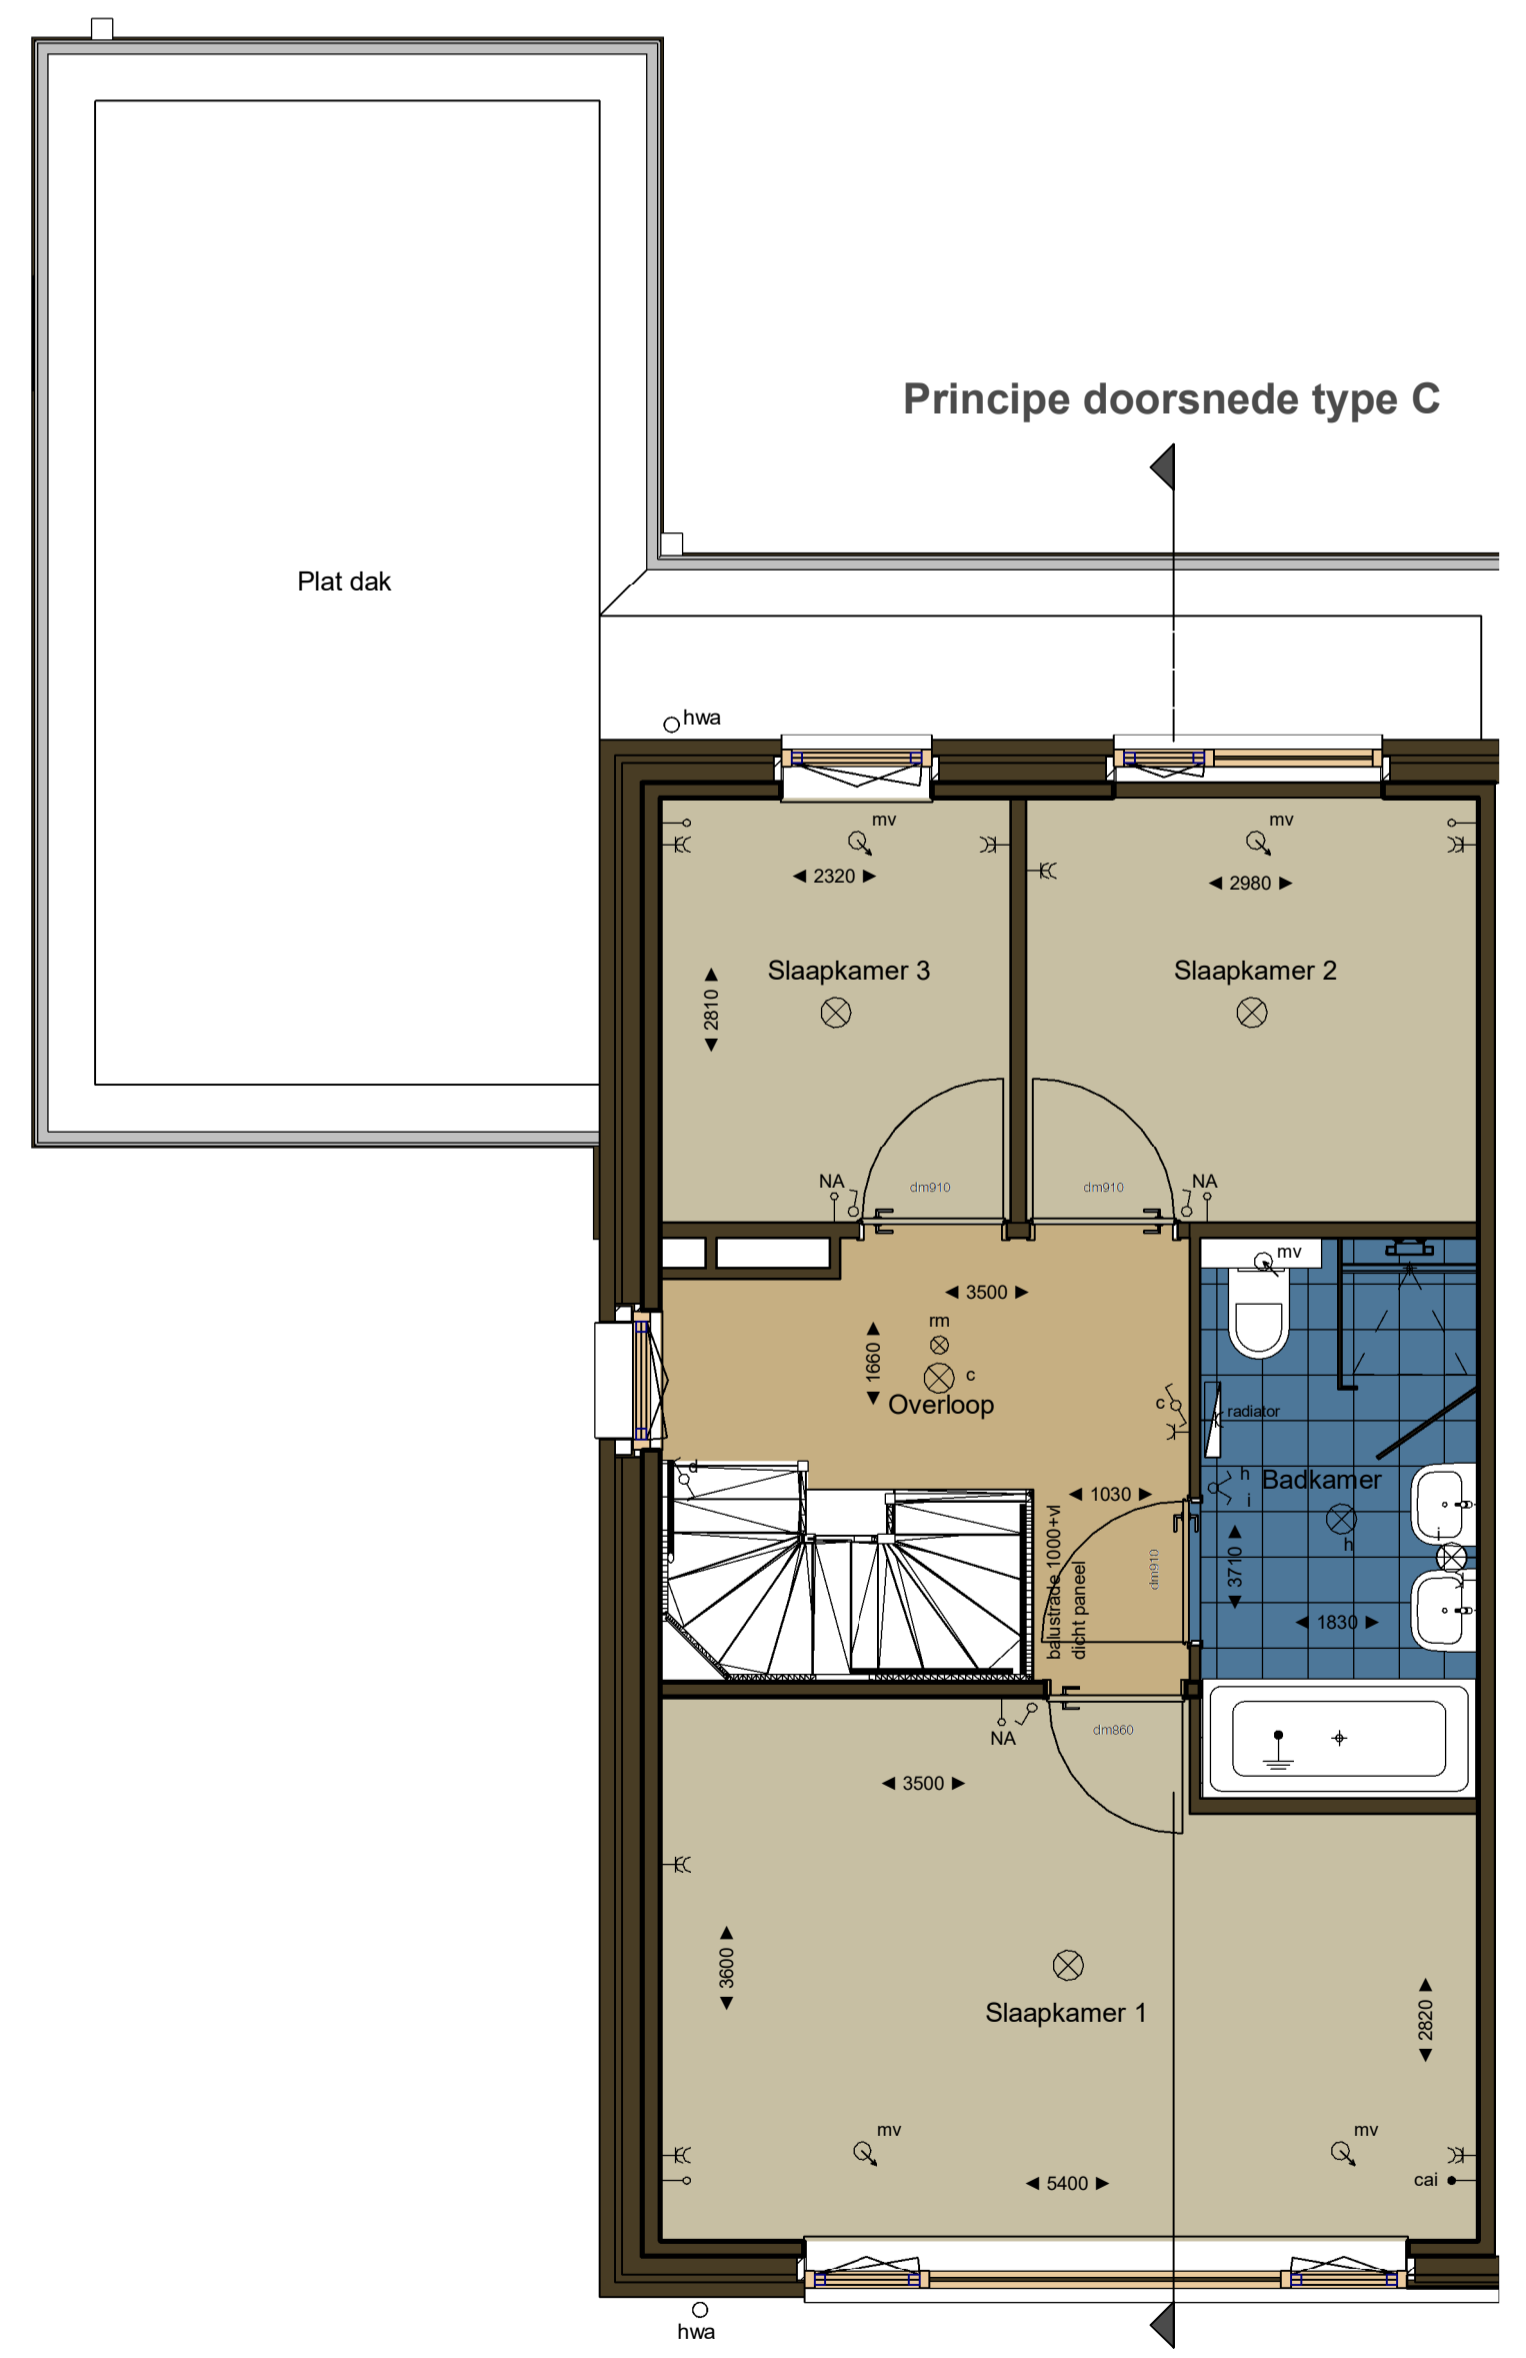

type C
bnr 14
Eerste verdieping
1 : 50

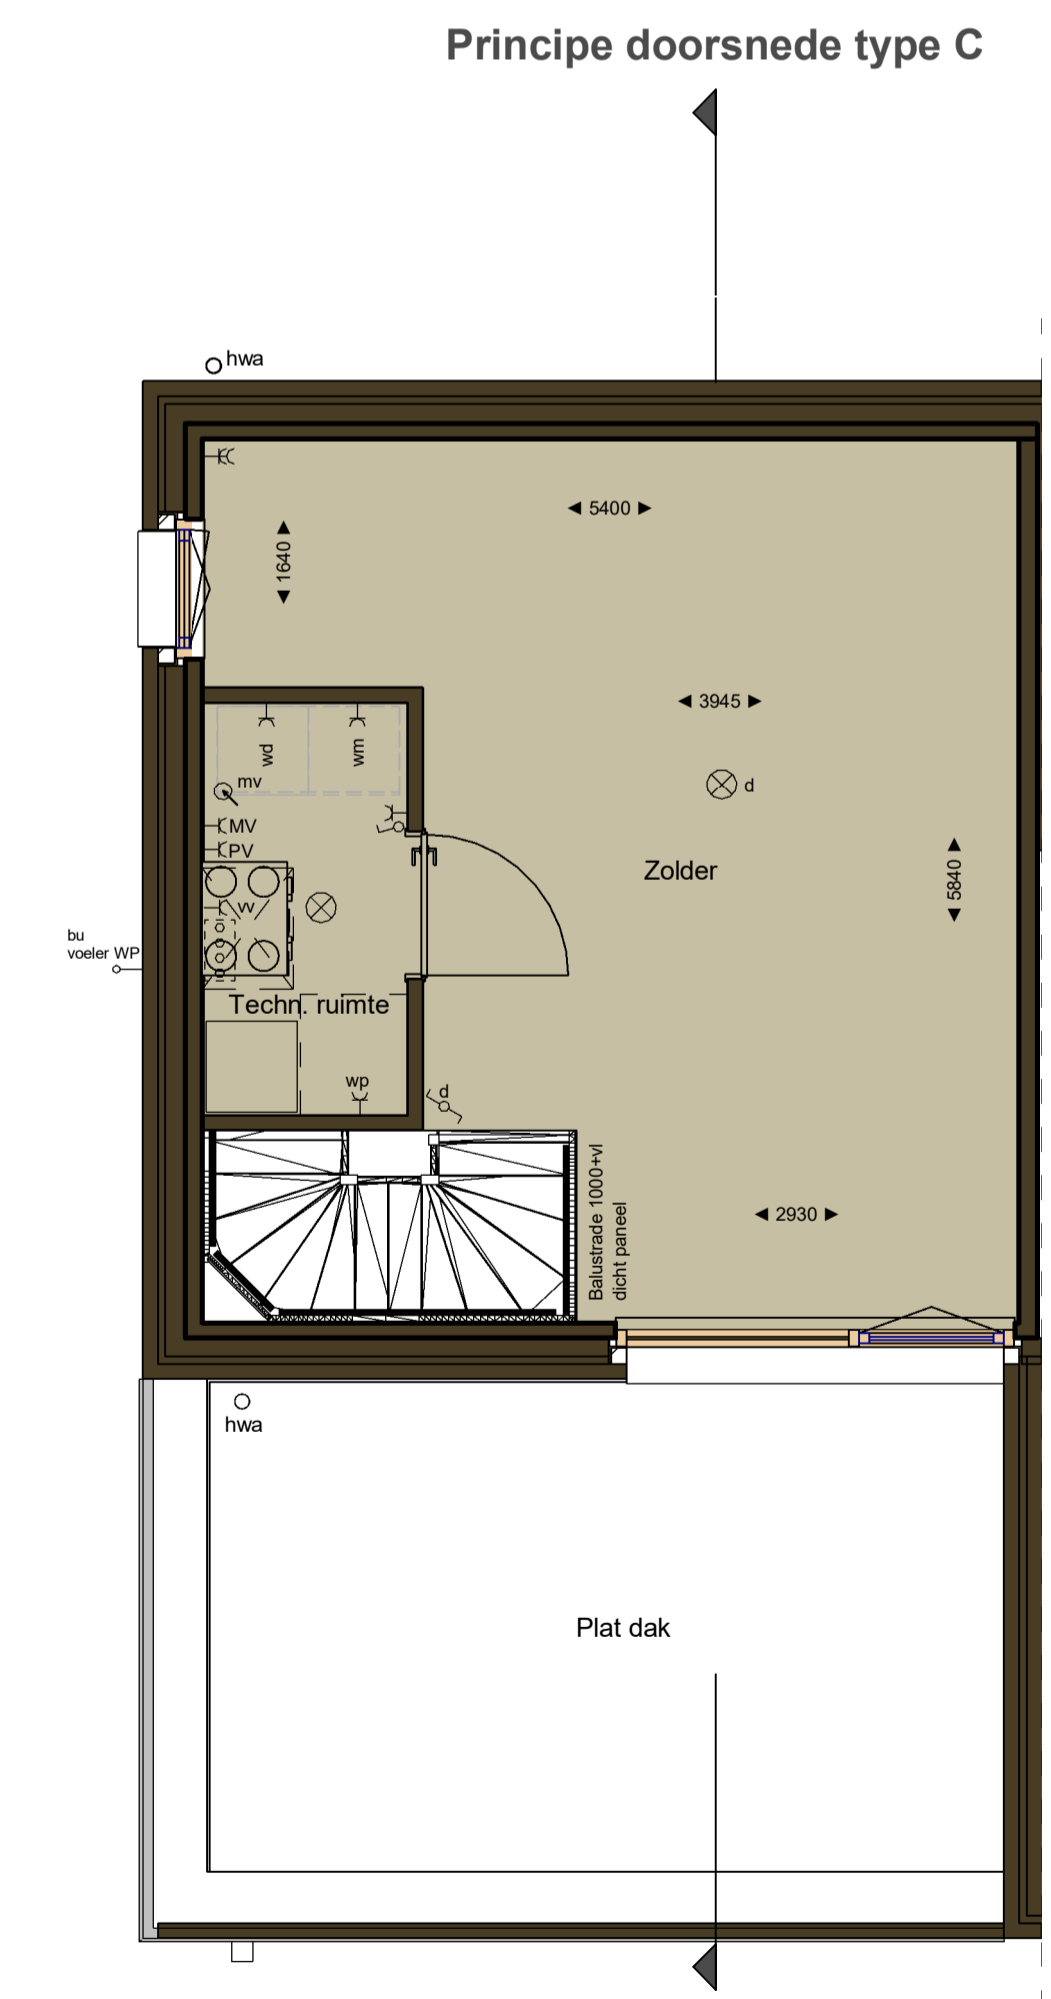

type C
bnr 14
Tweede verdieping
1 : 50

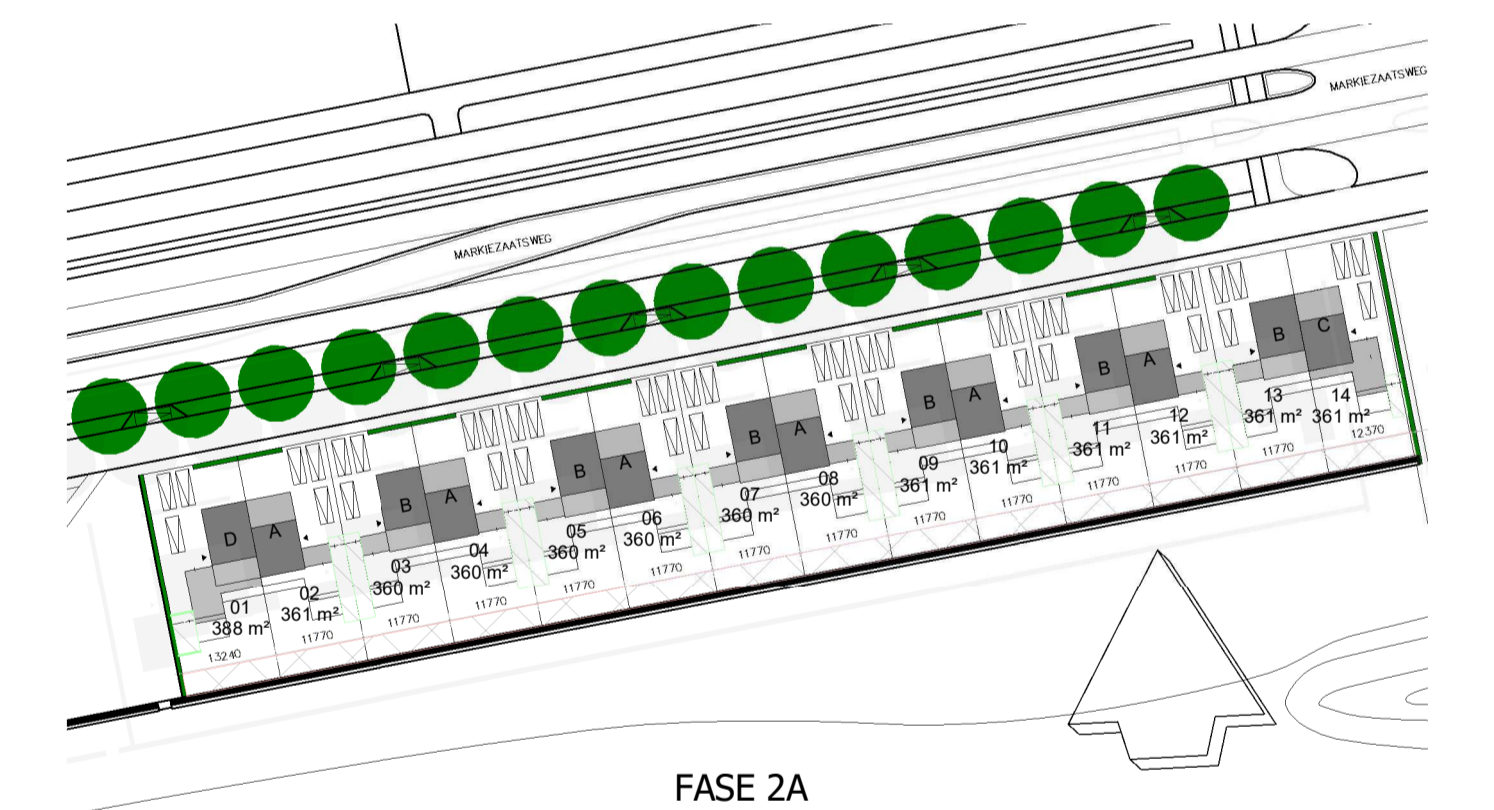

Opmerkingen:

- Er kunnen geen rechten ontleend worden aan:
- de exacte maten zoals aangegeven
- de exacte oppervlakten zoals aangegeven
- de exacte plaats en vorm van de radiatoren
- de exacte plaats en type van het elektra.

Revisie	:	VTC-F2A
BLADNR.	:	1:50/ 1:100
SCHAAL	:	A1
FORMAAT	:	19-02-2021
DATUM	:	

24 woningen Markiezaatsweg ongen. te Bergen op Zoom
Plan Zuidrand fase 2A
Verkooptekening gevels; plattegronden; doorsnede
Woningtype C