





Voorgevel




Achtergevel

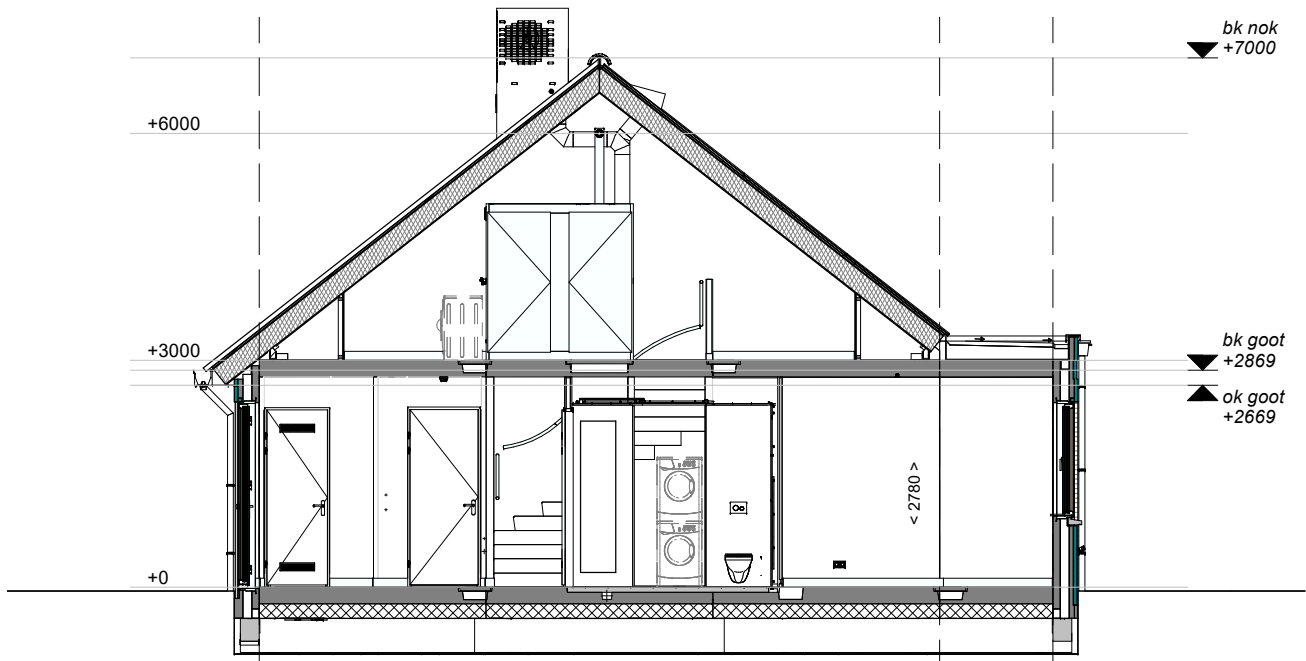


Doorsnede A-A

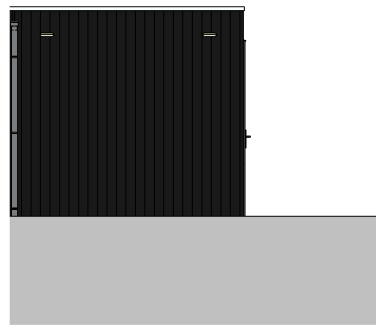


Voorgevel

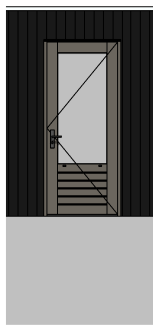

Rechter zijgevel

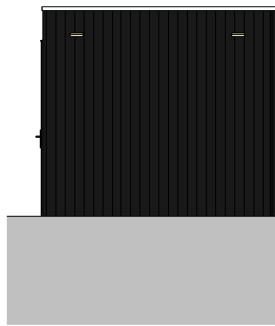

Achtergevel

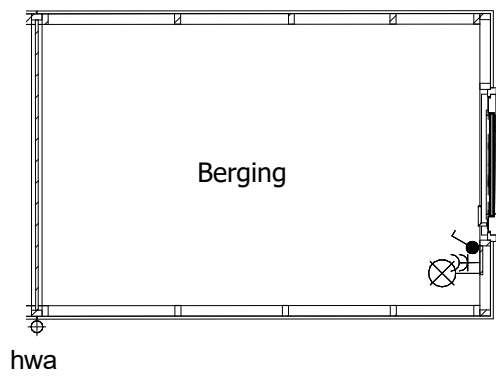

Begane grond

## RENVOOI RUIMTEN:

- 1.01 Hal
- 1.02 Meterkast
- 1.03 Toilet
- 1.04 Woonkamer/Keuken
- 1.05 Trapkast
- 1.06 Berging

- verkeersruimte
- toiletterruimte
- verblifruimte
- bergruimte

- 2.01 Overloop
- 2.02 Slaapkamer 1
- 2.03 Slaapkamer 2
- 2.04 Slaapkamer 3
- 2.05 Badkamer

- verkeersruimte
- verblifruimte
- verblifruimte
- verblifruimte
- badruimte

- 3.01 Zolder
- 3.02 Techniek


- onbenoemde ruimte
- technische ruimte

## RENVOOI OVERIG:

- gevelmetselwerk
- prefab beton
- samengestelde wand



draai-kiepraam

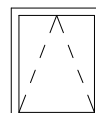

kiepraam

elektrische radiator (afmetingen indicatief)

## RENVOOI ELEKTRA:

### verlichting

- centraaldoos
- lichtaansluitpunt wand binnen
- lichtaansluitpunt wand buiten
- aansluitpunt t.b.v. verlichting

### schakelmateriaal

- schakelaar, enkelpolig
- schakelaar, wissel
- schakelaar, serie
- beldrukker
- schel t.b.v. deurbel


### aansluitpunten

- leiding onbedraad (loos)
- leiding bedraad (afgedopt)
- wandcontactdoos enkel (geaard)
- wandcontactdoos dubbel verticaal (geaard)
- wandcontactdoos dubbel horizontaal (geaard)
- aansluiting UTP
- perilex aansluiting t.b.v. koken
- centraal aardpunt


### overig

- thermostaat
- CO2 sensor
- rookmelder
- koud- of warmwater aansluiting
- kraan
- ventilatie afvoer
- ventilatie toevoer
- mechanische ventilatie uit de wand


**Disclaimer:**  
"Deze tekening is nauwkeurig en met zorg samengesteld. Kleine wijzigingen in maatvoering, plattegronden, materiaalgebruik alsmede de wijzigingen die nodig zijn om te voldoen aan overheidsvoorschriften die tijdens de bouw noodzakelijk of gewenst zijn, worden uitdrukkelijk voorbehouden."

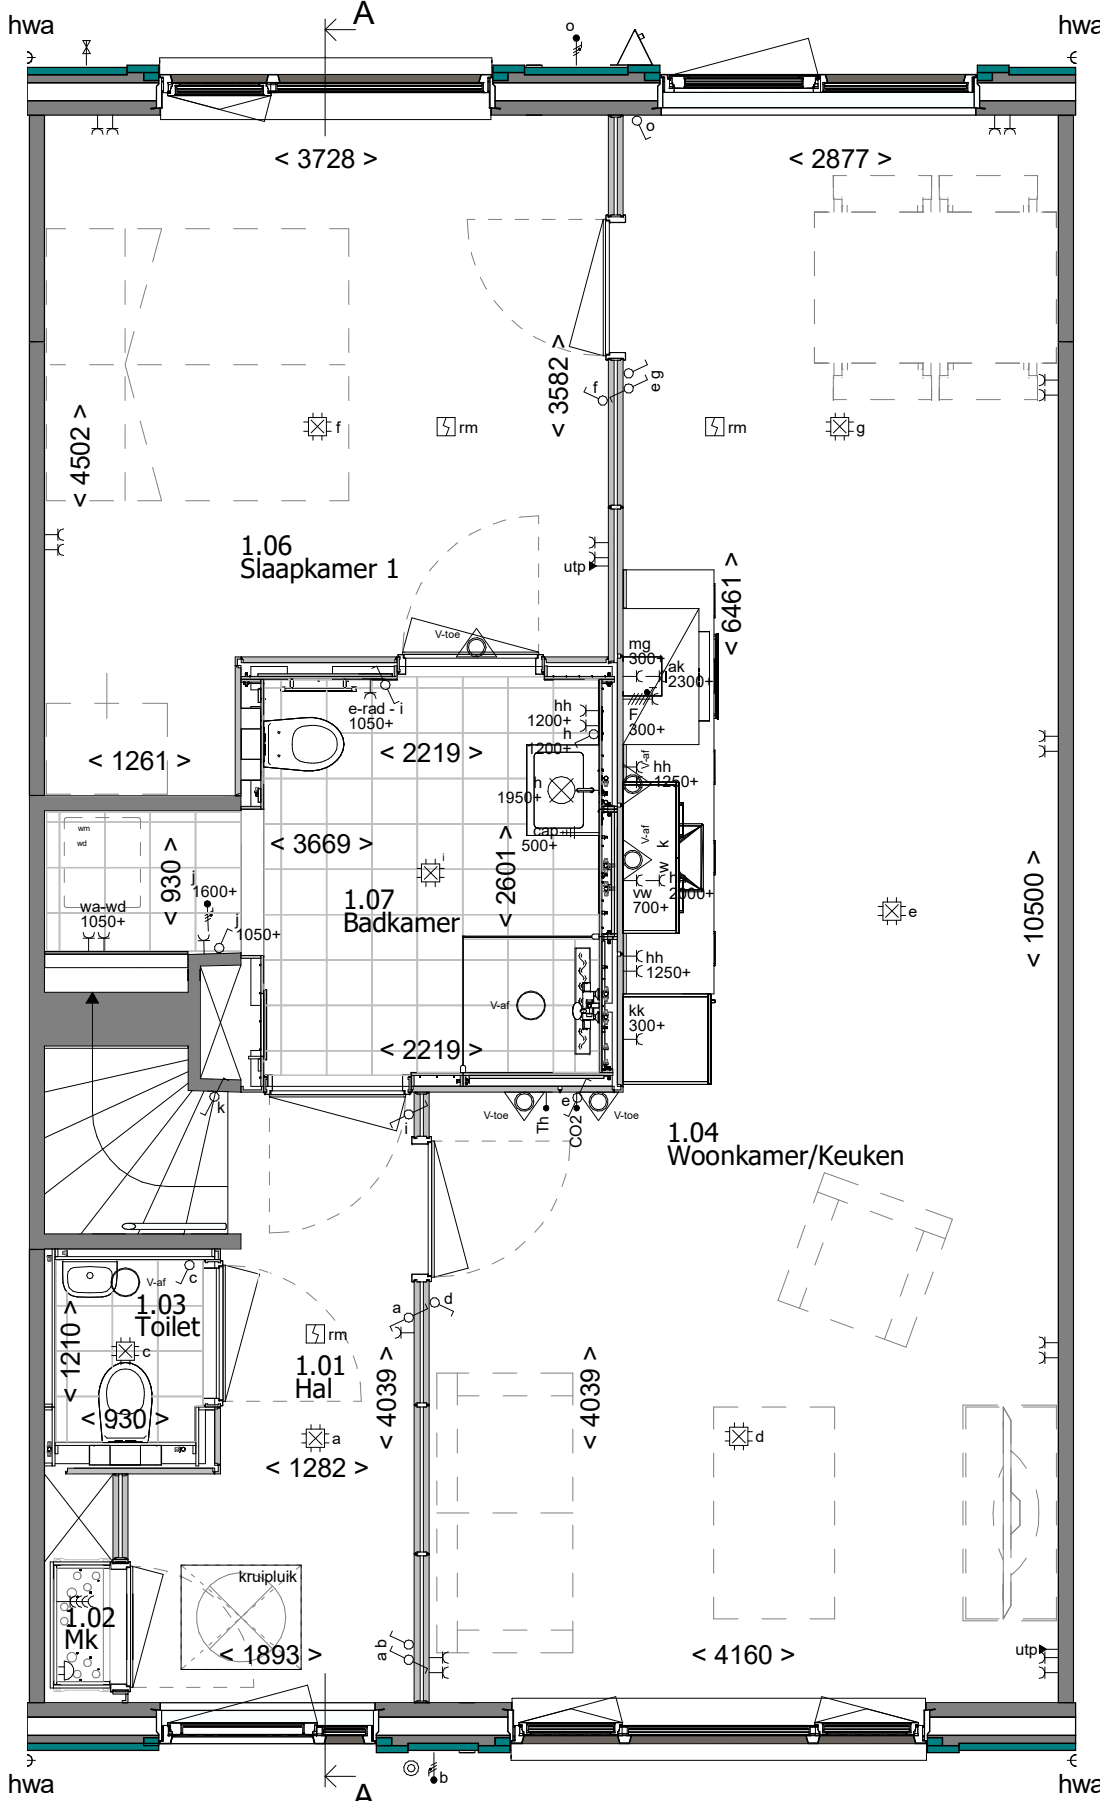

Begane grond

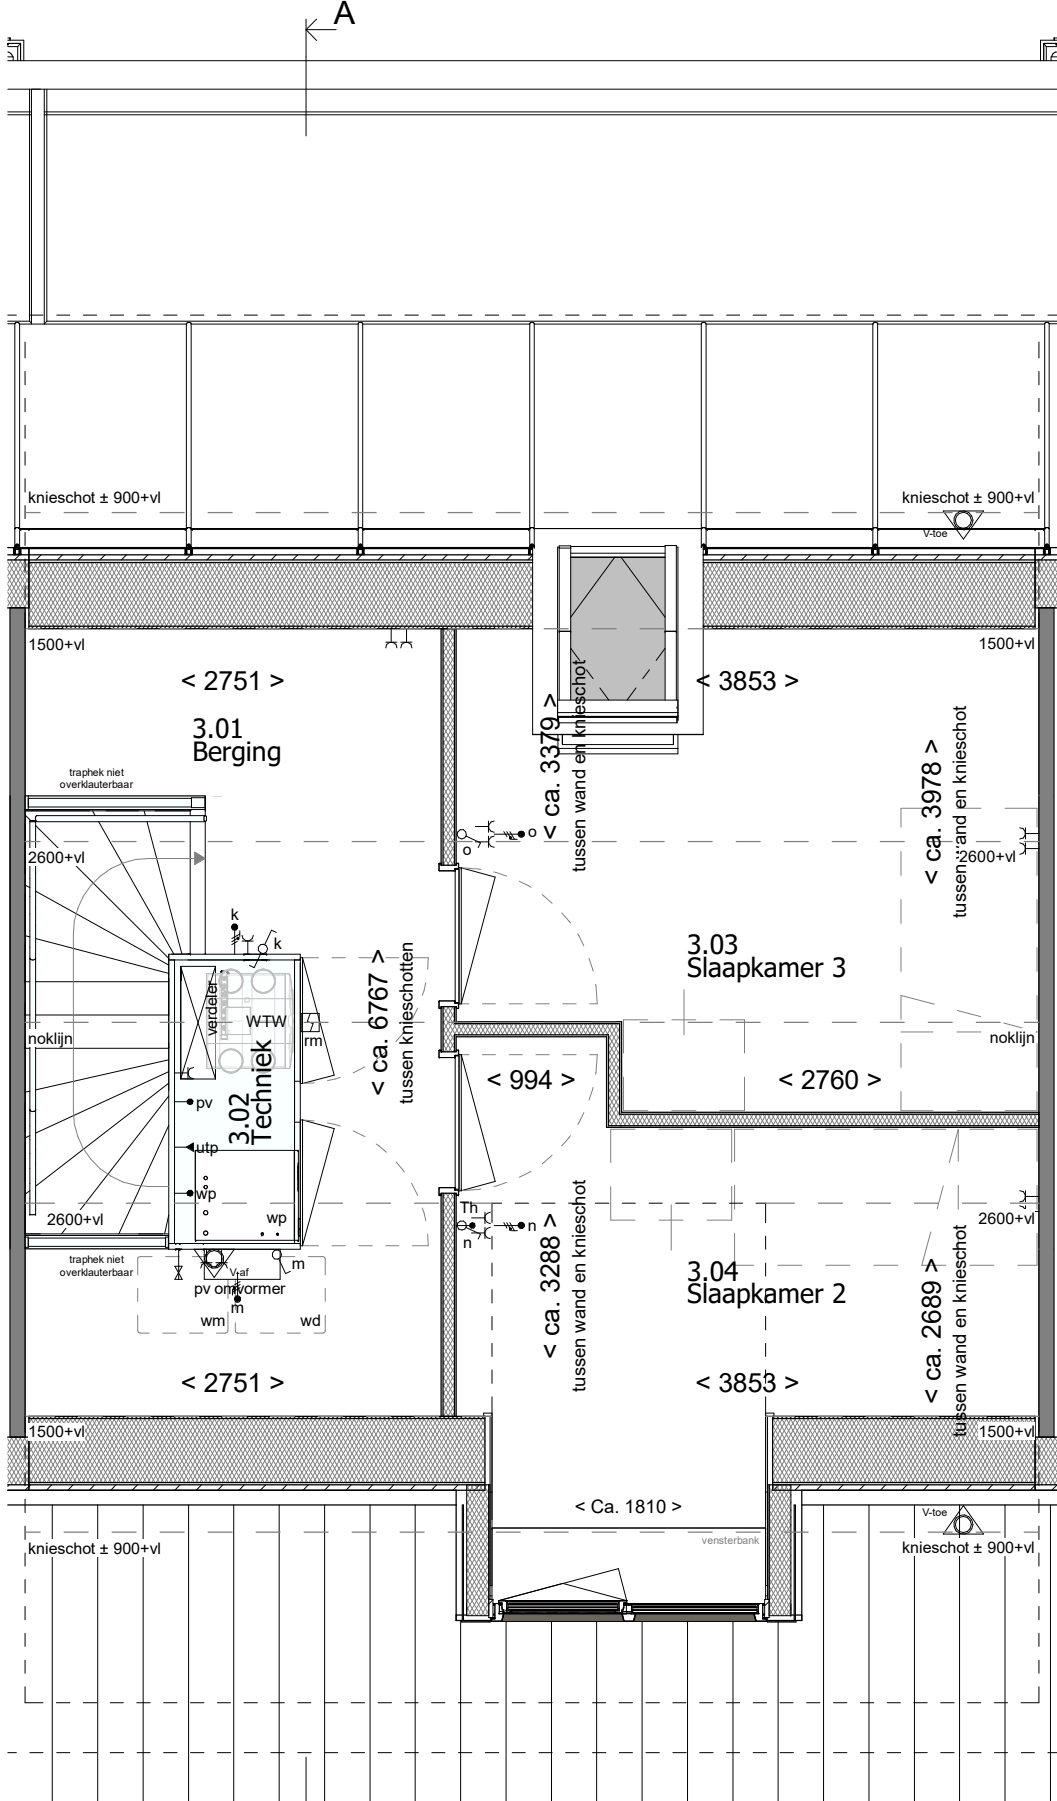

1e Verdieping

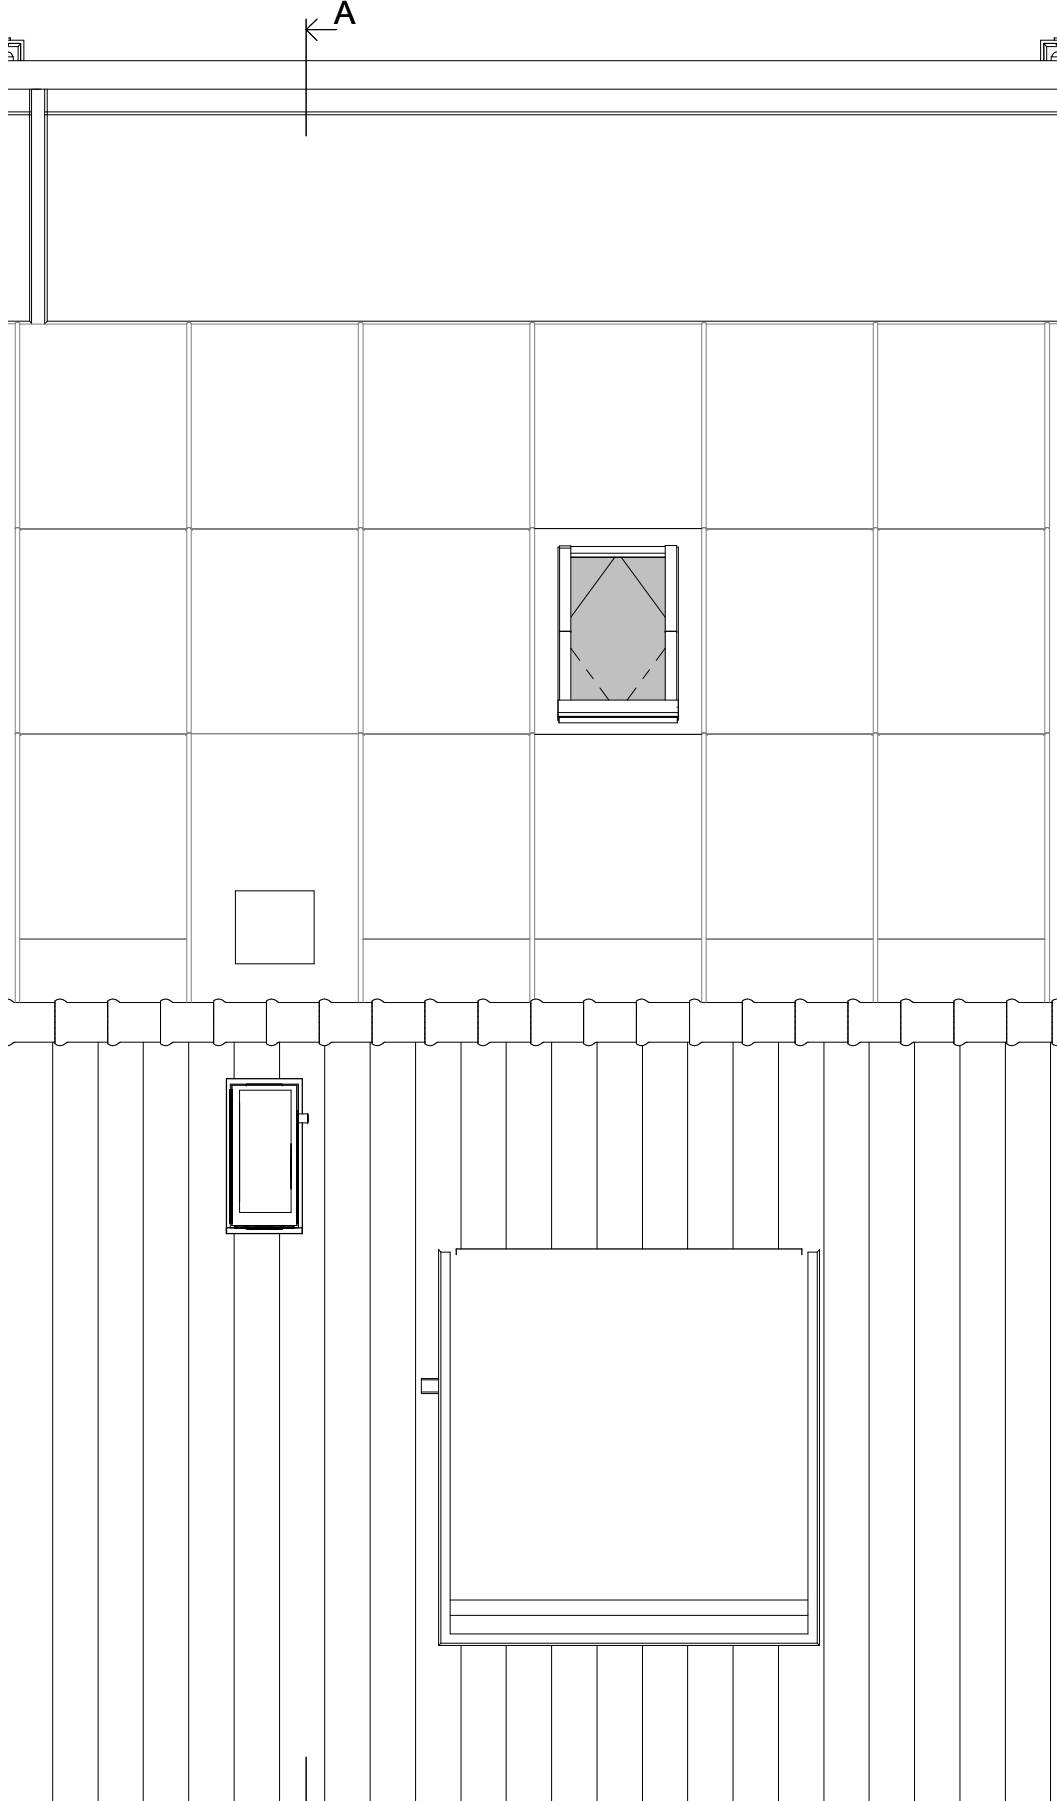

2e Verdieping



Type: TWZD-L-6900

Blok: 32

revisie nr. omschrijving:

datum: door:



project: Bergen op Zoom 34 woningen – Fase 3  
betroft: Bouwnummer 76  
architect: 4D Architecten  
opdr.gever: MorgenWonen

getek.: TDC  
datum: 01-03-2024  
formaat: A1  
841x594mm  
proj. nr.: 2023-220  
blad: 400-76

Correspondentieadres:  
Postbus 370 7460 AJ RUSSEN

© Deze tekening is eigendom van MorgenWonen Nijmegen en mag onder voorbehoud van de rechten van de afzender niet worden gereproduceerd, verspreid of anderszins openbaar gemaakt.

versie: 2023-1