



type B
bnr 2-4-6-8-10-12-14

Voorgevel

1 : 100



type B
bnr 2-4-6-8-10-12-14

Rechterzijgevel


1 : 100



type B
bnr 2-4-6-8-10-12-14

Achtergevel


1 : 100

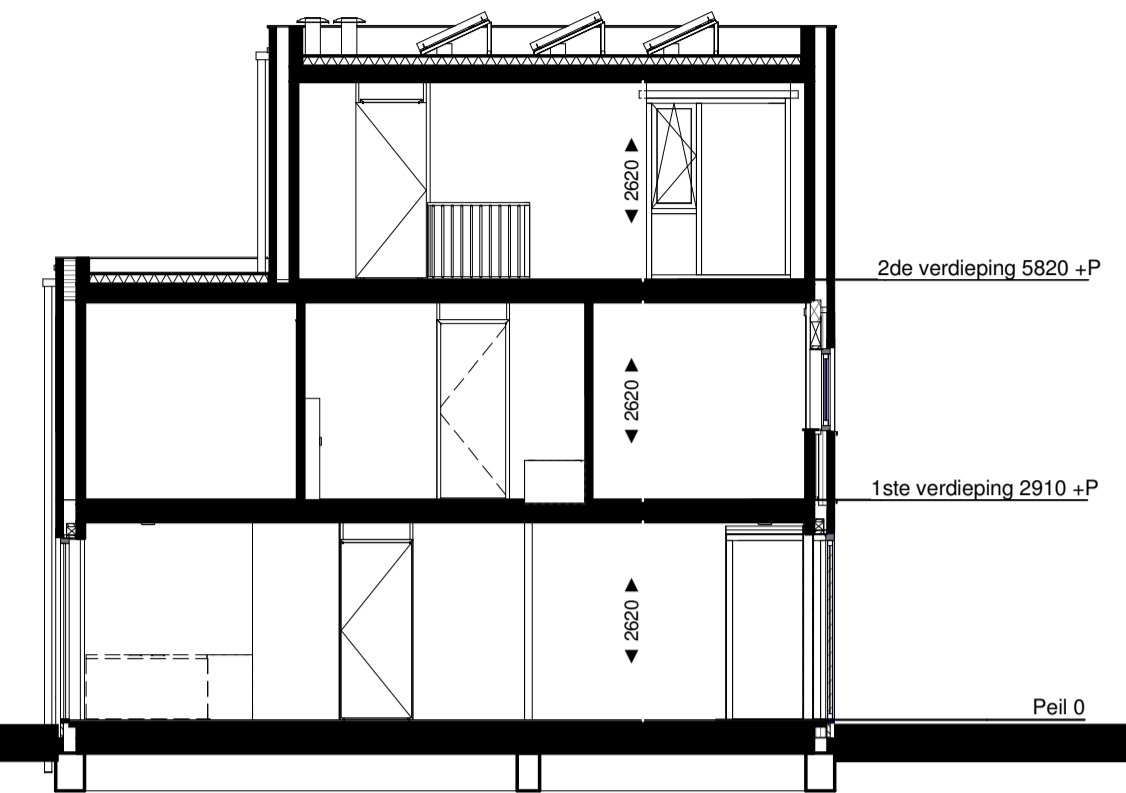

Principe doorsnede type B

1 : 100


Legenda			
	drukknop bel		schakelaar enkelpolig
	bel		wisseschakelaar enkelpolig
	meterkast		serieschakelaar enkelpolig
	rookmelder, niet-ioniserend		schakelaar enkelpolig met wandcontactdoos
	aansluitpunt verlichting plafond		wandcontactdoos met randaarde
	aansluitpunt verlichting wand		wandcontactdoos dubbel met randaarde
	centraal aardpunt		mechanische afvoer
	aansluitpunt elektra onbedraad		mechanische toevoer
	thermostaat		radiator
	telecom		verdelers vloerverwarming
	centrale antenne inrichting		wandcontactdoos met randaarde t.b.v. wasmachine
	BL = aansluitpunt buitenverlichting wand		wandcontactdoos PV panelen
	GL = buitenverlichtingsarmatuur wand kleur grijs (downlight armatuur)		aansluitpunt elektra onbedraad t.b.v. boiler 450vP
			wandcontactdoos t.b.v. verdelers vloerverwarming
			wandcontactdoos warmtepomp
			naarregeling vloerverwarming

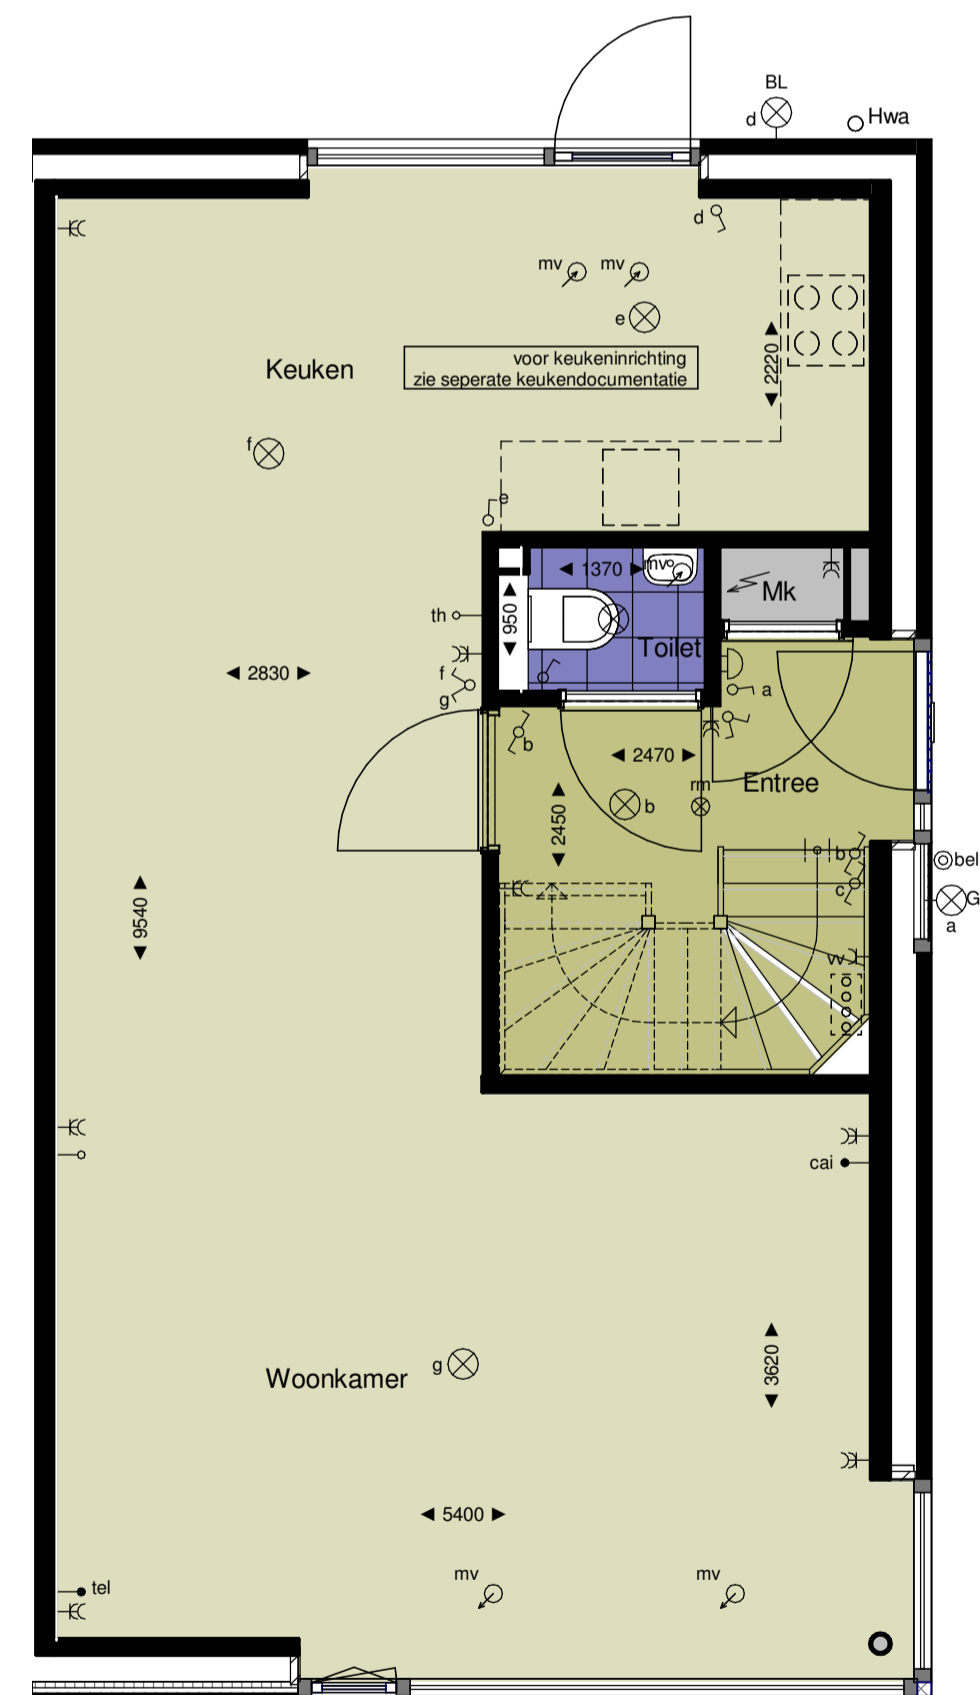

type B
bnr 2-4-6-8-10-12-14

Begane grond


1 : 50

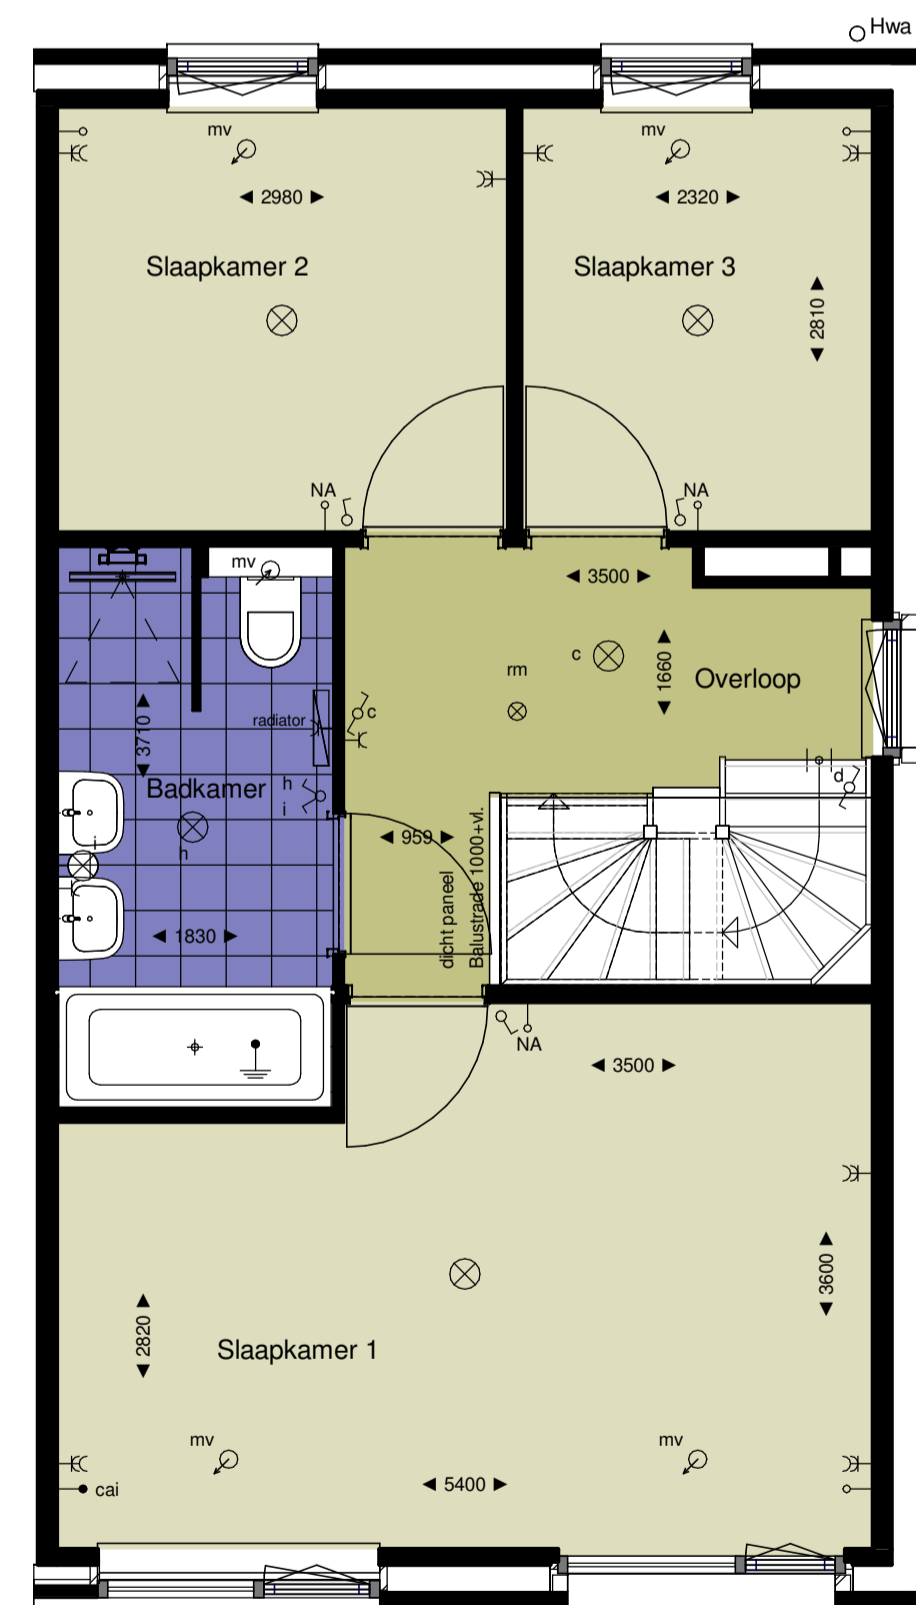

type B
bnr 2-4-6-8-10-12-14

Eerste verdieping

1 : 50

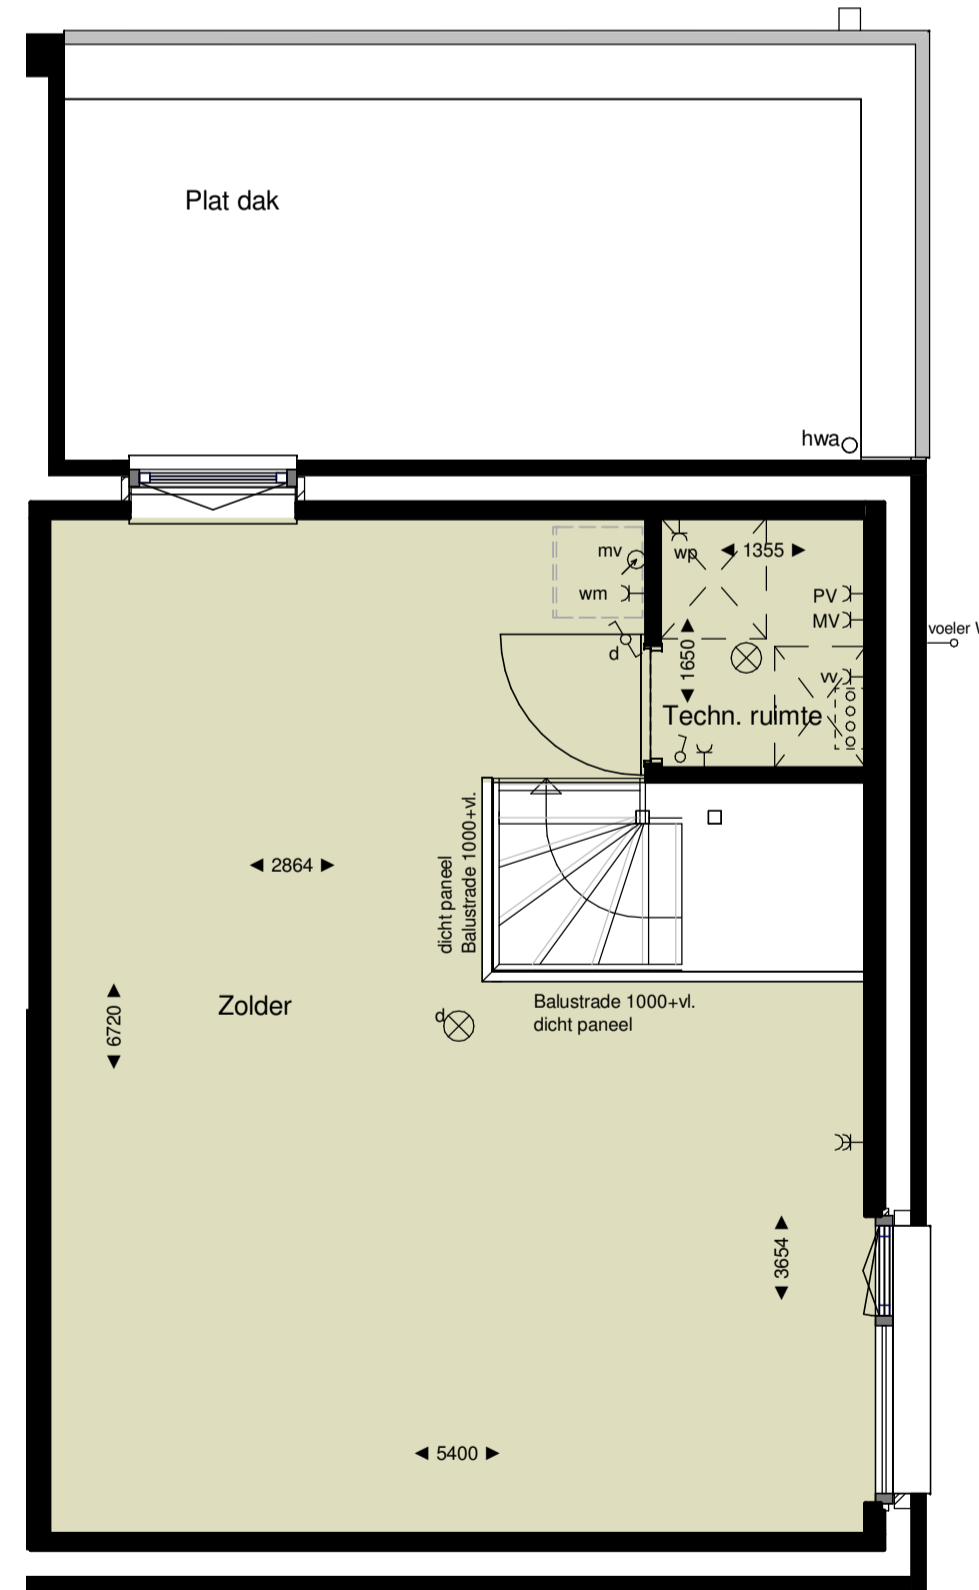

type B
bnr 2-4-6-8-10-12-14

Tweede verdieping

1 : 50



Opmerkingen:

- Er kunnen geen rechten ontleend worden aan:
- de exacte maten zoals aangegeven
- de exacte oppervlakten zoals aangegeven
- de exacte plaats en vorm van de radiatoren
- de exacte plaats en type van het elektra

Revisie	:	
BLADNR.	:	VB-01
SCHAAL	:	1:50 / 1:100
FORMAAT	:	A1
DATUM	:	03-03-2020

14 woningen Markiezaatsweg ongen. te Bergen op Zoom
Plan Zuidrand fase 1 en 2

Verkooptekening gevels; plattegronden; doorsneden B
Woningtype B