




Voorgevel
1:100




Achtergevel
1:100


Aantal PV panelen zijn indicatief.
Exact aantal PV panelen volgt uit BENG berekeningen.

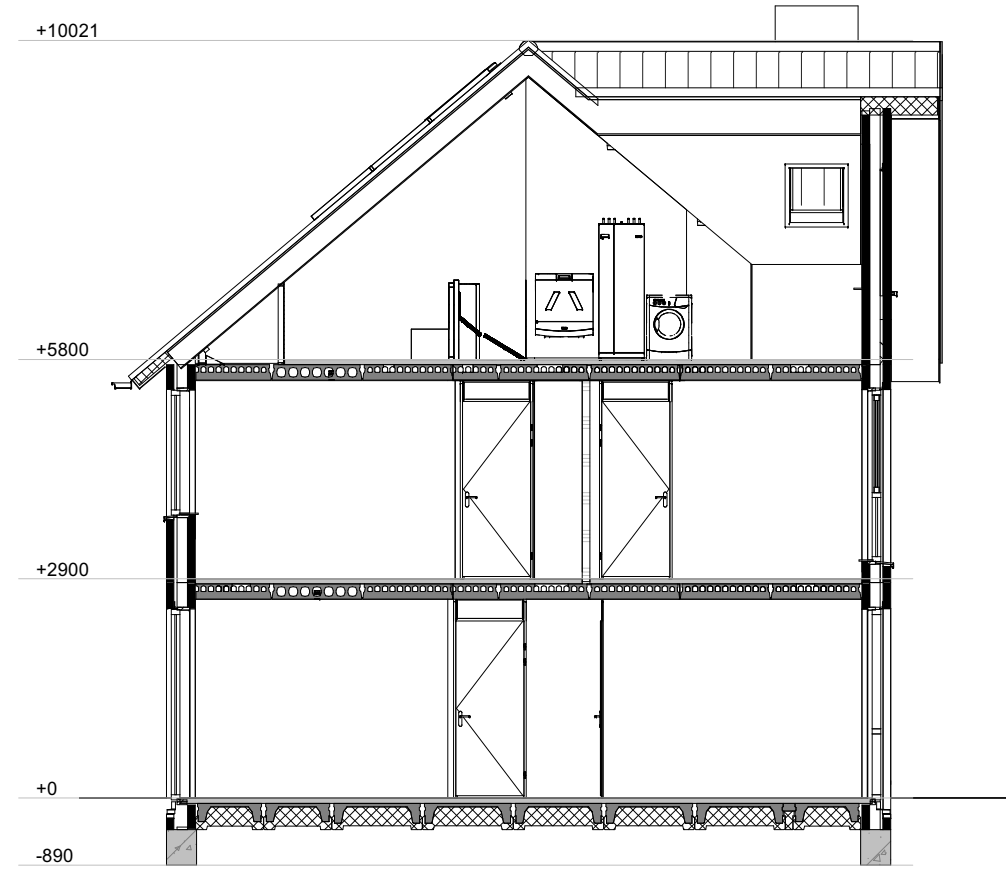


Doorsnede A-A
1:100

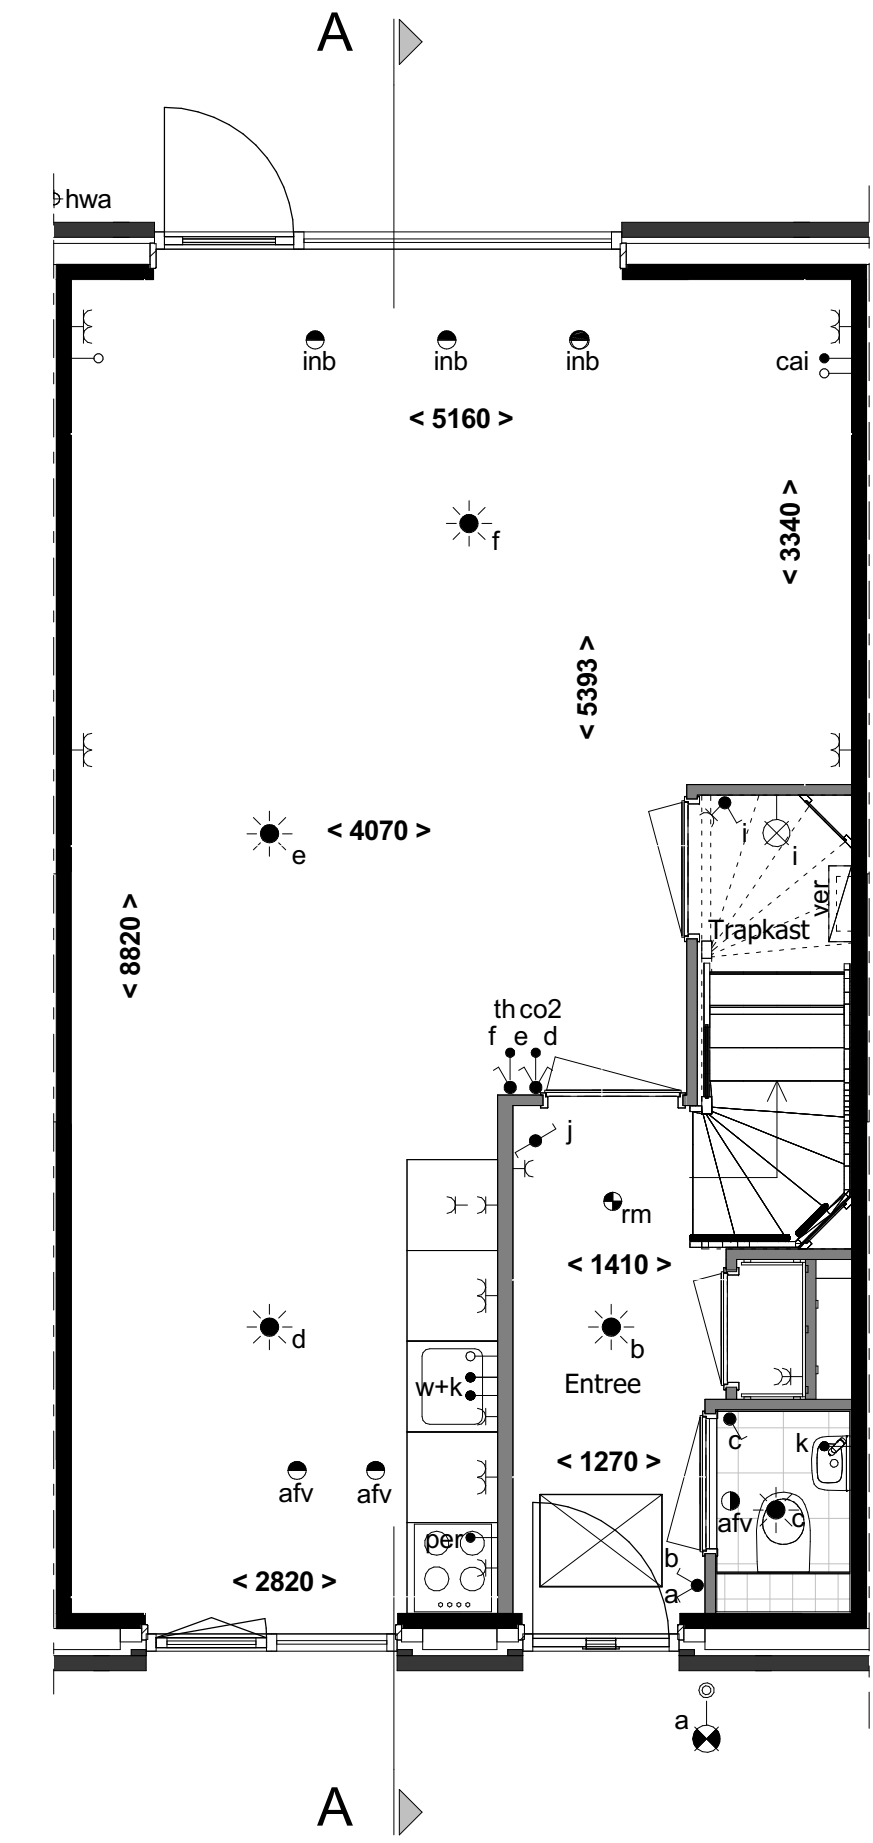

Begane grond
1:50

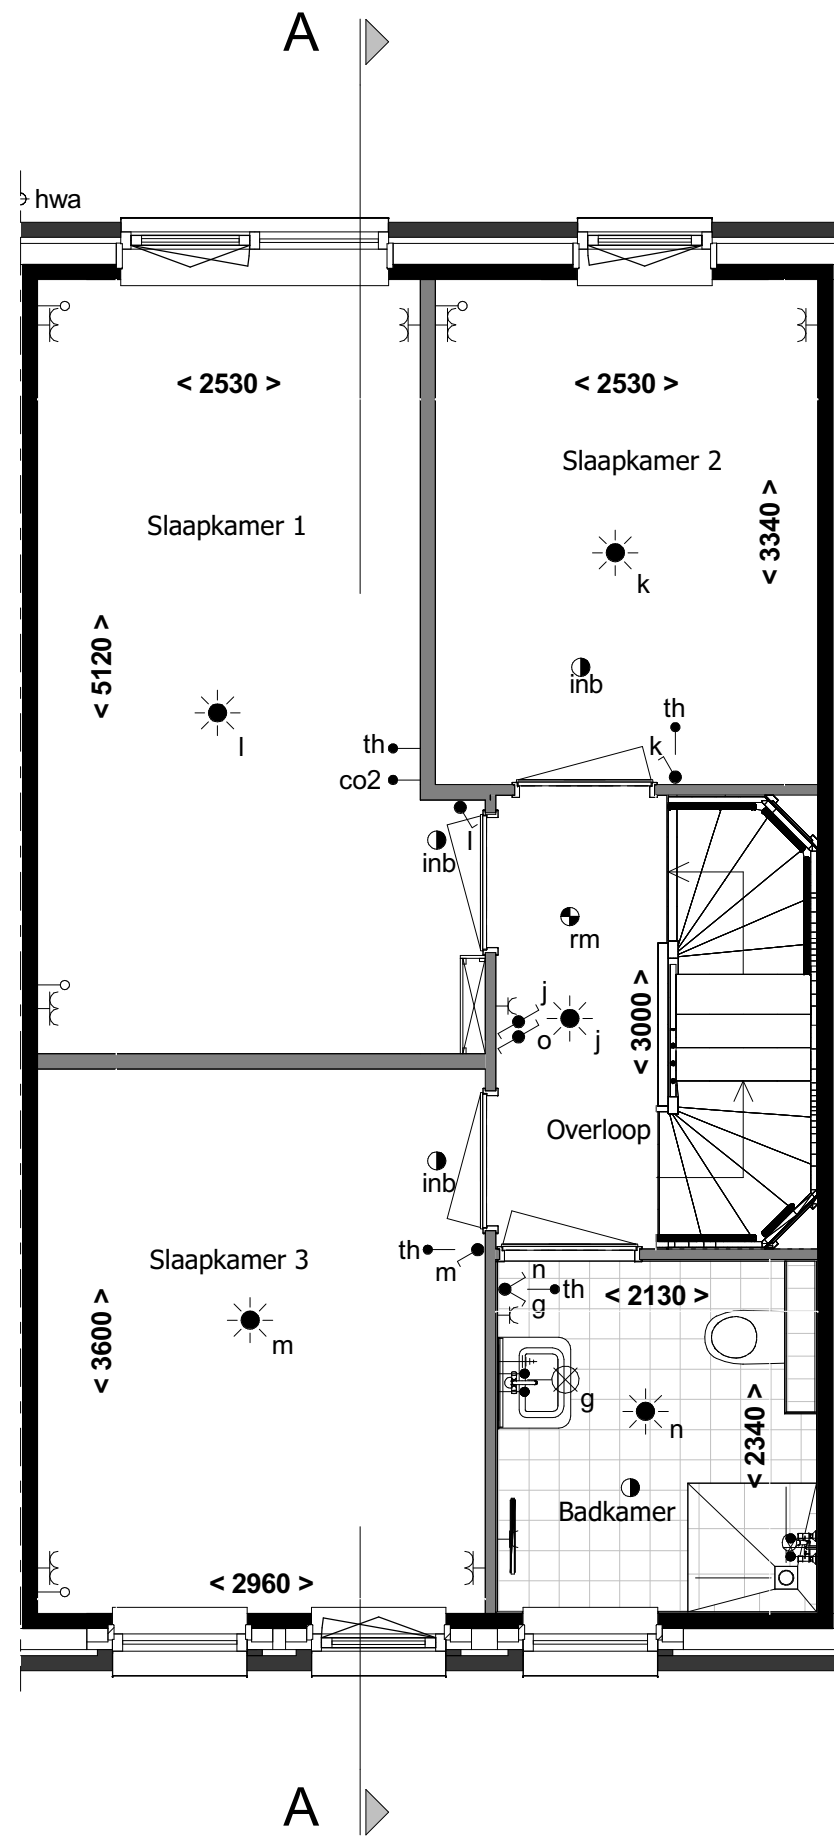

1e verdieping
1:50

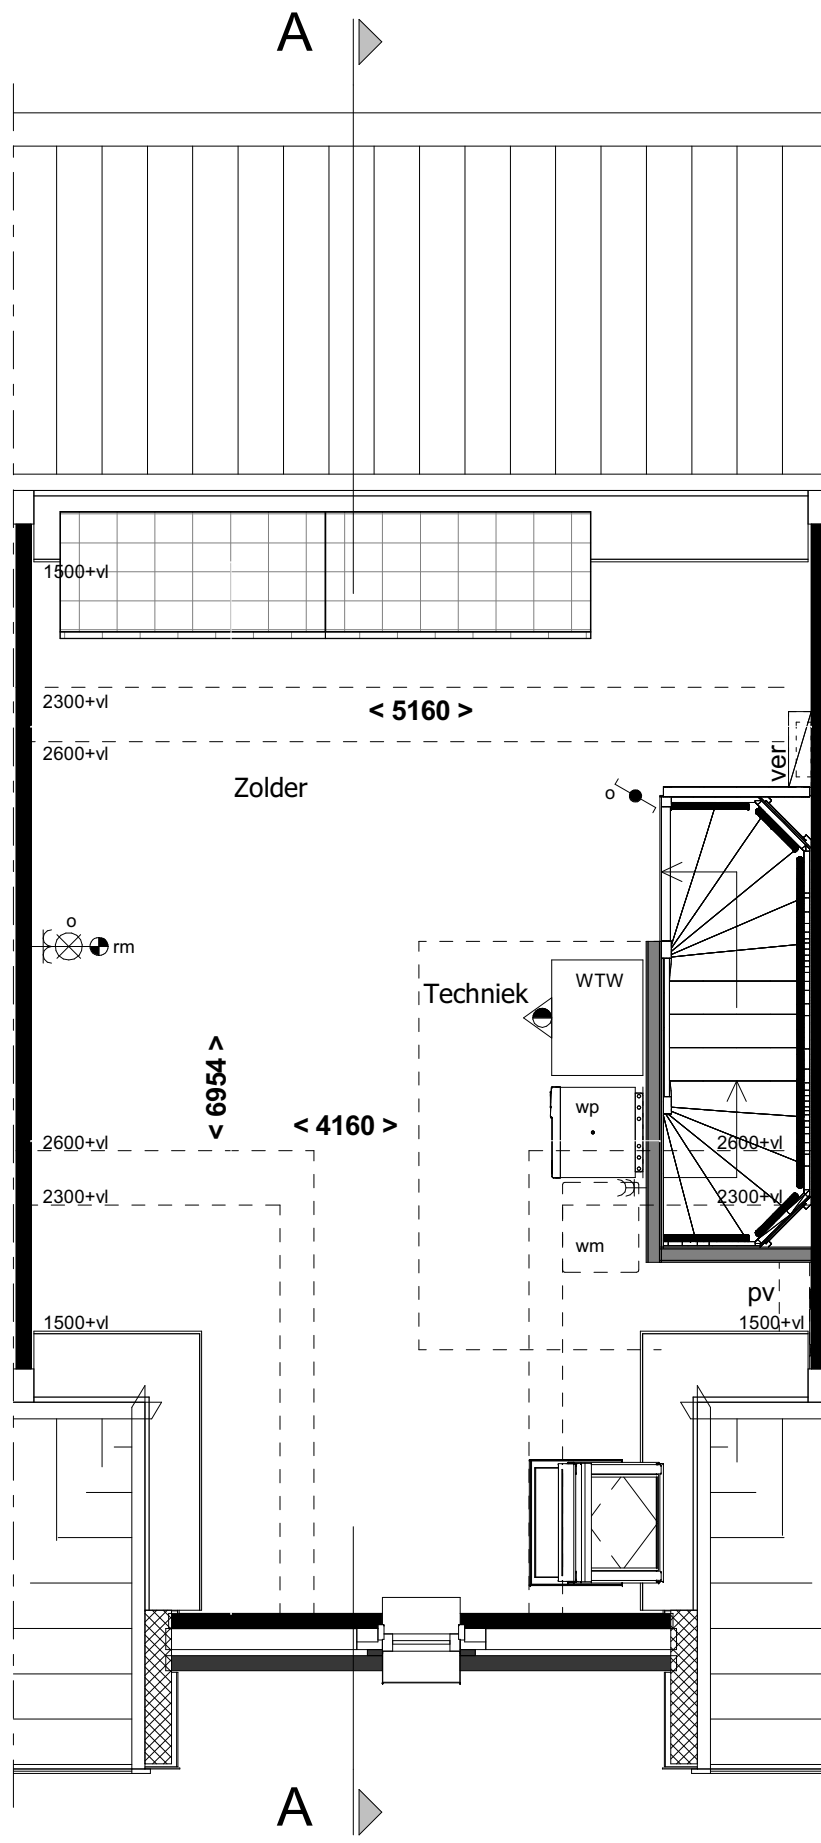


2e verdieping
1:50

RENVOOI:

- | | | | | |
|--|-------------------------------------|--|-----|---|
| | schakelaar enkelpolig | | co2 | CO2 sensor |
| | lichtsterkte regelaar (dimmer) | | RH | RH sensor |
| | schakelaar tweepolig | | RF | RF sensor |
| | mv driefasenschakelaar | | cai | aansluitpunt centrale antenne installatie |
| | serieschakelaar | | per | bedraad perilex aansluiting t.b.v. koken |
| | wisselschakelaar | | tel | telecom aansluiting |
| | plafondlichtpunt | | th | thermostaat |
| | wandaansluitpunt verlichting buiten | | w+k | water aansluiting warm en koud |
| | verlichtingsarmatuur waterdicht | | k | water aansluiting koud |
| | wandcontactdoos enkel geaard | | | loze leiding |
| | wandcontactdoos dubbel geaard | | | centraal aardpunt |
| | wandcontactdoos dubbel geaard | | | bel |
| | bedrade leiding | | | drukknop bel |
| | gevelmetselwerk | | | rookmelder |
| | gasbeton | | | mechanische ventilatie uit de wand |
| | prefab beton | | afz | afzuigpunt |
| | MS - wand | | inb | inblaaspunt |
| | pergola | | inb | buitenkraan |
| | | | | elektrische radiator |
| | | | | leidingschacht |

Metselwerk:

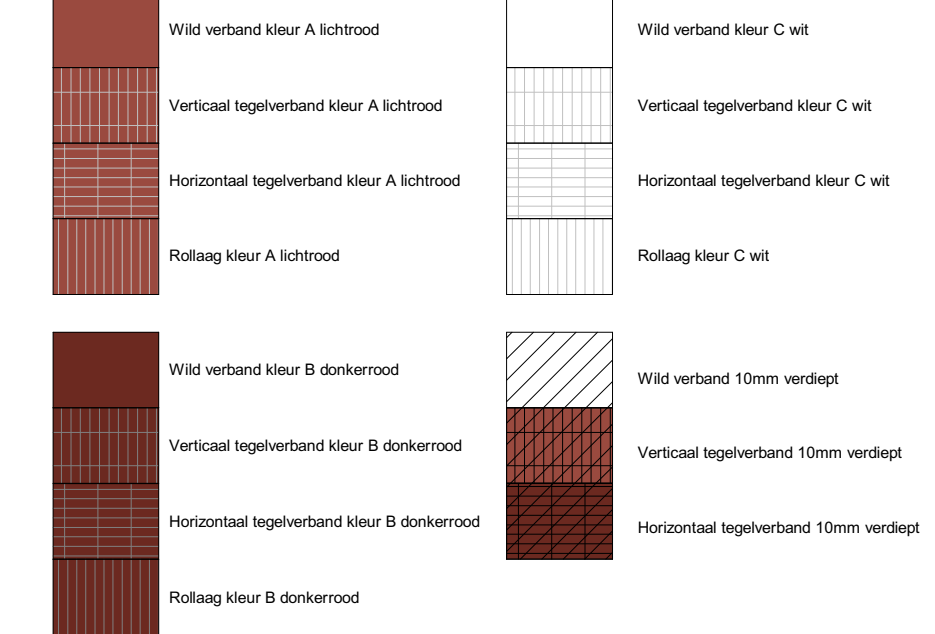

Situatie 1:1000

revisie nr: omschrijving: datum: door:

status: Definitief

project:	53 woningen Bergen op Zoom		
onderdeel:	Blok E4		
opdr.gever:	Verkooptekening bouwnummer 39		
proj. nr. :	16476	formaat:	841*594mm A1
		blad:	400-B39
schaal:	1:50 / 1:100	getekend:	tgr
datum:	15-04-2021		

Schutte
bouw & ontwikkeling

Grote Voort 201
Postbus 569 8000 AN Zwolle

T 038 - 427 47 67
F 038 - 421 10 84

WOON4P
www.schuttebouw.nl

deze tekening is eigendom van Schutte bouw & ontwikkeling en mag zonder onze toestemming niet worden gekopieerd, vermenigvuldigd of aan derden ter inzage worden gegeven