

Renvooi

<ul style="list-style-type: none"> ENKELPOLIGE SCHAKELAAR DUBBELE SCHAKELAAR WISSELSCHAKELAAR GECOMBINEERDE SCHAKELAAR MET WANDCONTACTDOOS GECOMBINEERDE WISSELSCHAKELAAR MET WANDCONTACTDOOS GECOMBINEERDE DUBBELE SCHAKELAAR MET WANDCONTACTDOOS DEURSCHAKELAAR ENKEL WANDCONTACTDOOS MET RANDAARDE DUBBEL WANDCONTACTDOOS MET RANDAARDE HORIZONTAAL DUBBEL WANDCONTACTDOOS MET RANDAARDE VERTICAAL ← WM AANSLUIPUNT WASMACHINE ← WD AANSLUIPUNT WASDROGER → LL LOZE LEIDING TBV AANSLUIPUNT UTP → MV HOOFDBEDIENING MECHANISCHE VENTILATIE → THV THERMOSTAAT VOOR REGELING VLOERVERWARMING → THR THERMOSTAAT VOOR REGELING RADIATOREN → UTP BEDRADE LEIDING MIDDELS UTP → EA VOORZIENING TBV OPLAADPUNT ELEKTRISCHE AUTO 	<ul style="list-style-type: none"> • KLEINE WIJZIGINGEN VOORBEHOUDEN • AAN DE MAATVOERING KUNNEN GEEN RECHTEN WORDEN ONTLEEND • MAATVOERING BETREFT CIRCA-MATEN EN IS AANGEGEVEN IN CENTIMETERS • MAATVOERING BIJ SCHUINE DAK TOT 150 cm LUN • ELEKTRA-AANSLUIPUNTEN, KEUKENOPSTELLING, VENTILATIEPUNTEN, RADIATOREN EN ROOKMELDERS, ZIJN INDICATIEF AANGEGEVEN • HET IS MOGELIJK DAT NIET ALLE SYMBOLEN VAN
<ul style="list-style-type: none"> vr VENTILATIEROOSTER RM ROOKMELDER PLAFOND LICHPUNT WAND LICHPUNT WAND LICHPUNT MET ARMATUUR OP SCHEMERSCHAKELING BELDRUKKER SCHIEL mv AFVOERPUNT MECHANISCHE VENTILATIE VERDELER CV (INDICATIEF) [V.V.] VLOERVERWARMING RADIATOR (INDICATIEF) hwa HEMELWATERAFVOER SP SPUIWER g3 DEURBREEDTE (cm) DRAAIKEPRAAM 	<ul style="list-style-type: none"> GEVELSTEEN METSELWERK ISOLATIE KALKZANDSTEEN LICHTE SCHEIDINGSWAND, DK 10cm REGELWERK-METALSTUDWAND, DK 10cm VLOERTEGELS (INDICATIEF) installatie zone: ZONE OPSTELLING INSTALLATIE MV en CV Erfgrens ERFGRENS WM WASMACHINE OPSTELPLAATS WD WASDROGER OPSTELPLAATS GEVELSTEEN LICHT GEVELSTEEN DONKER




voorgevel


achtergevel

zijgevel


doorsnede A-A

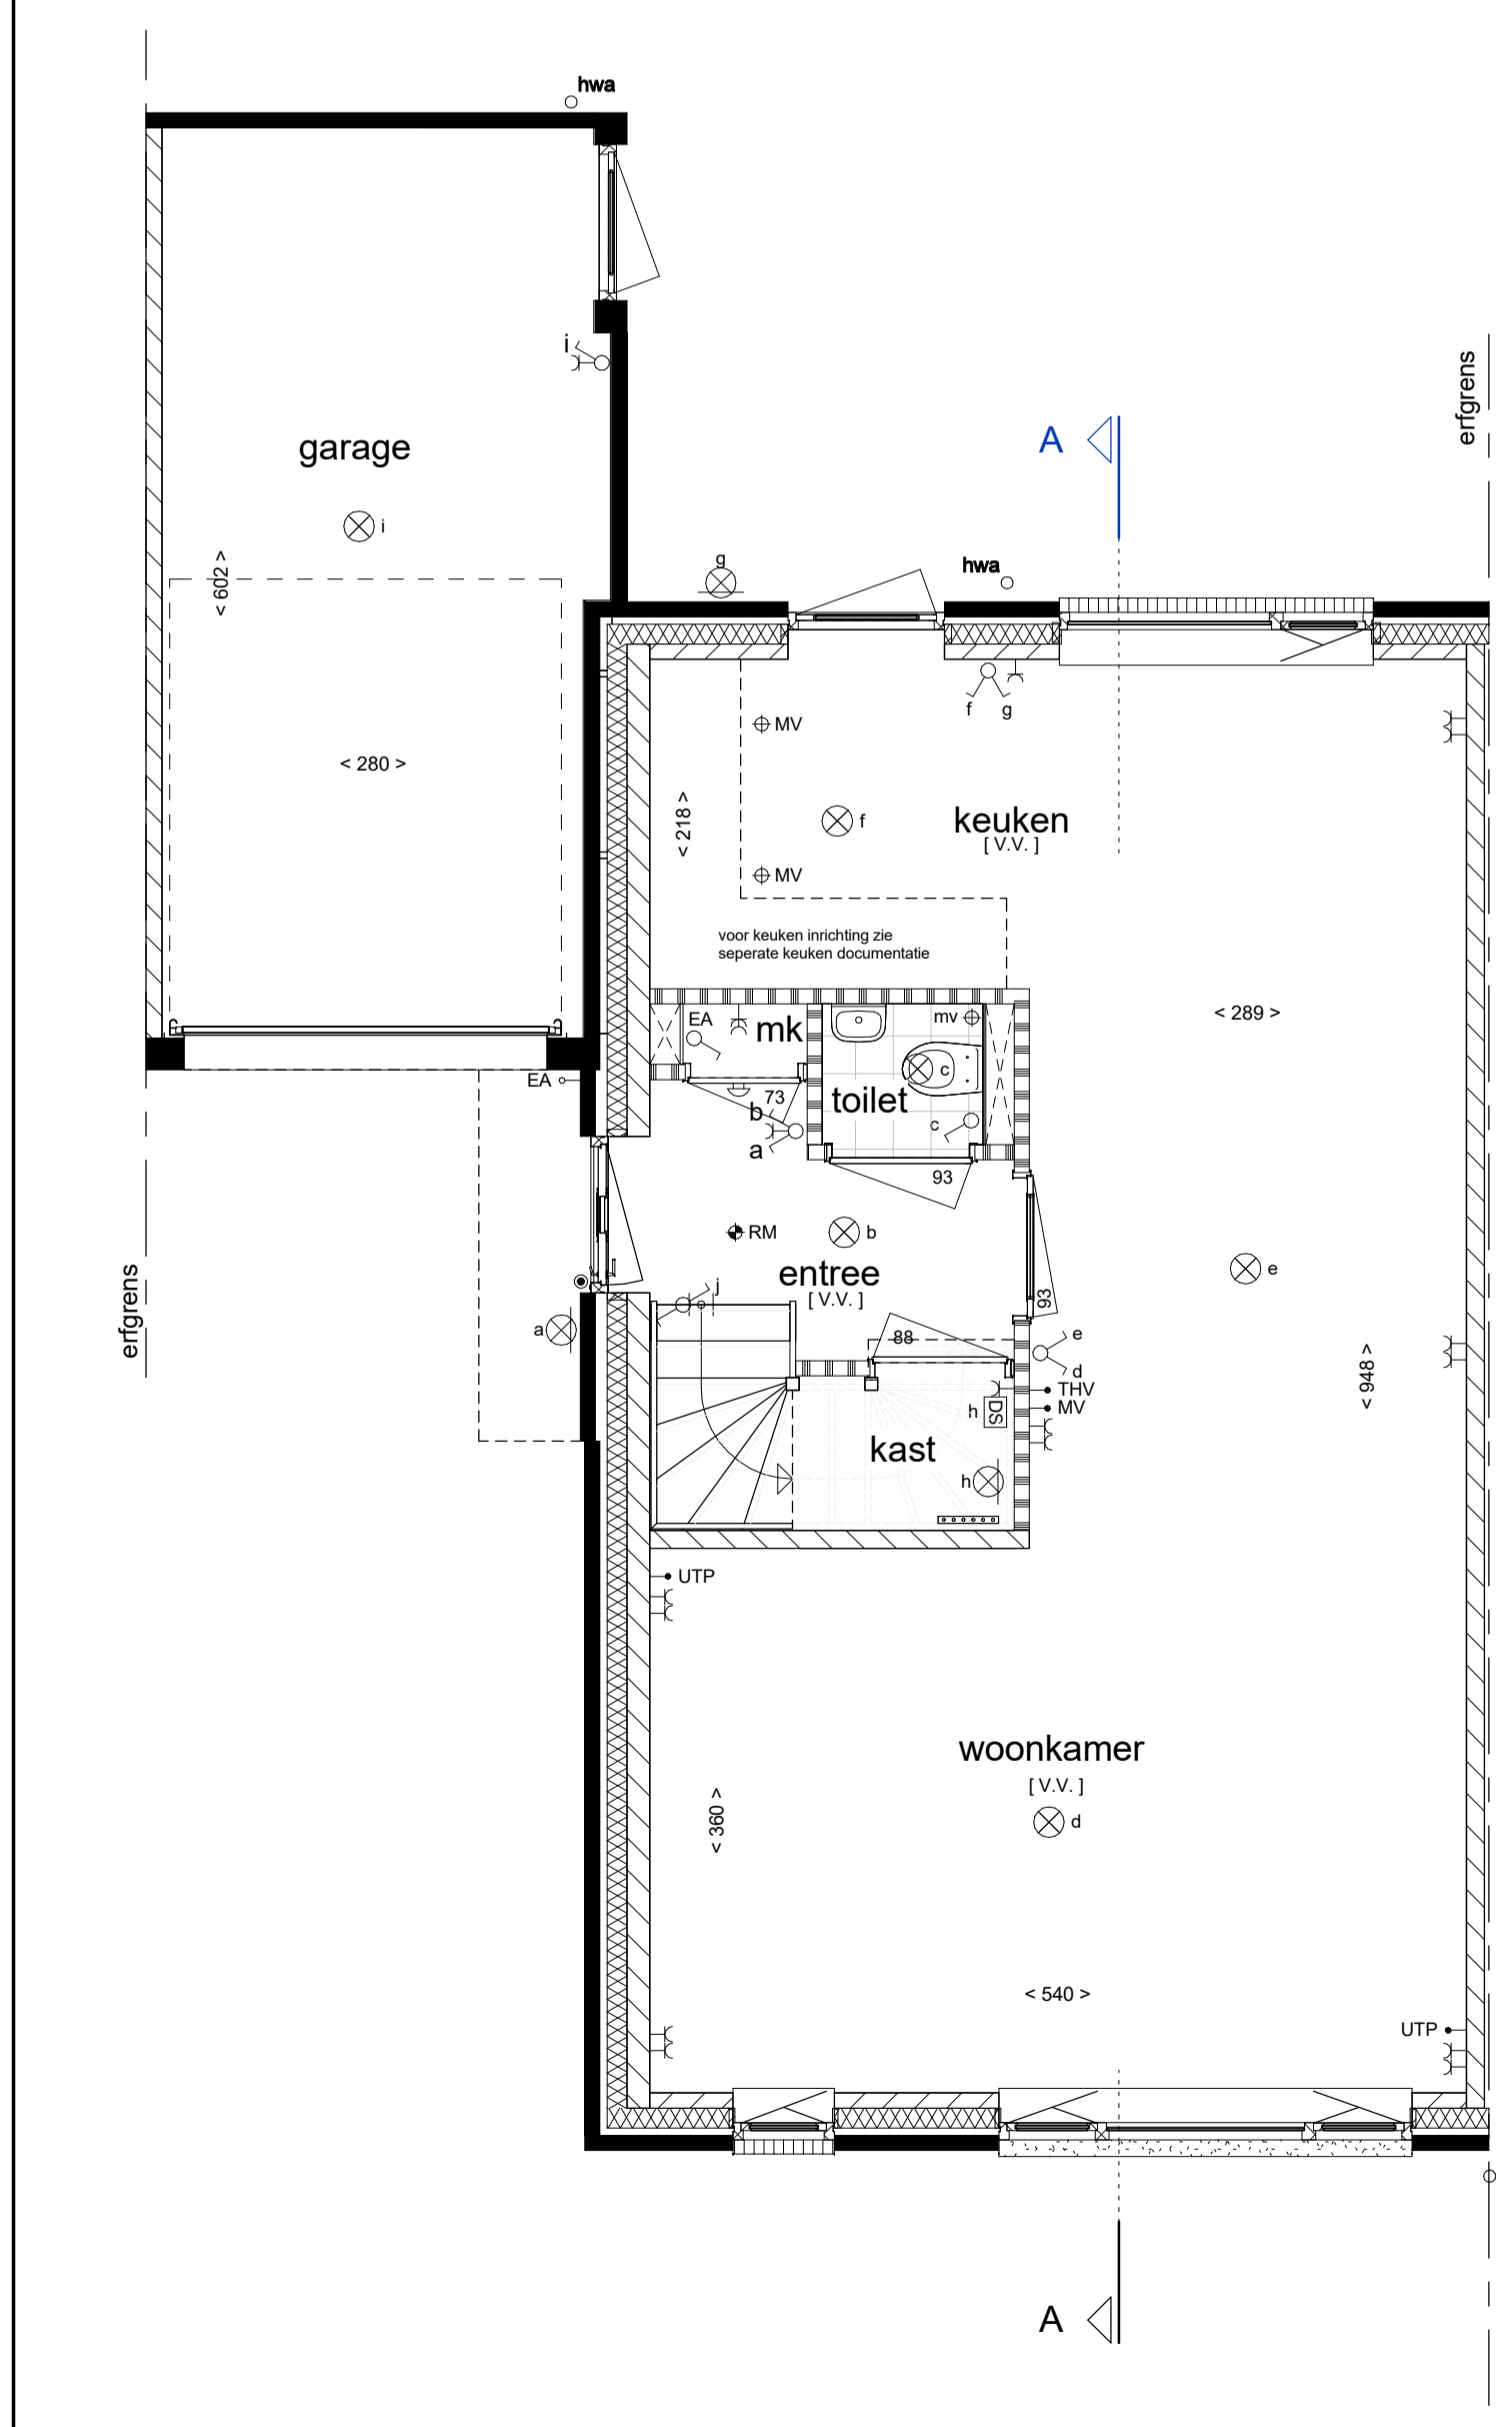

begane grond

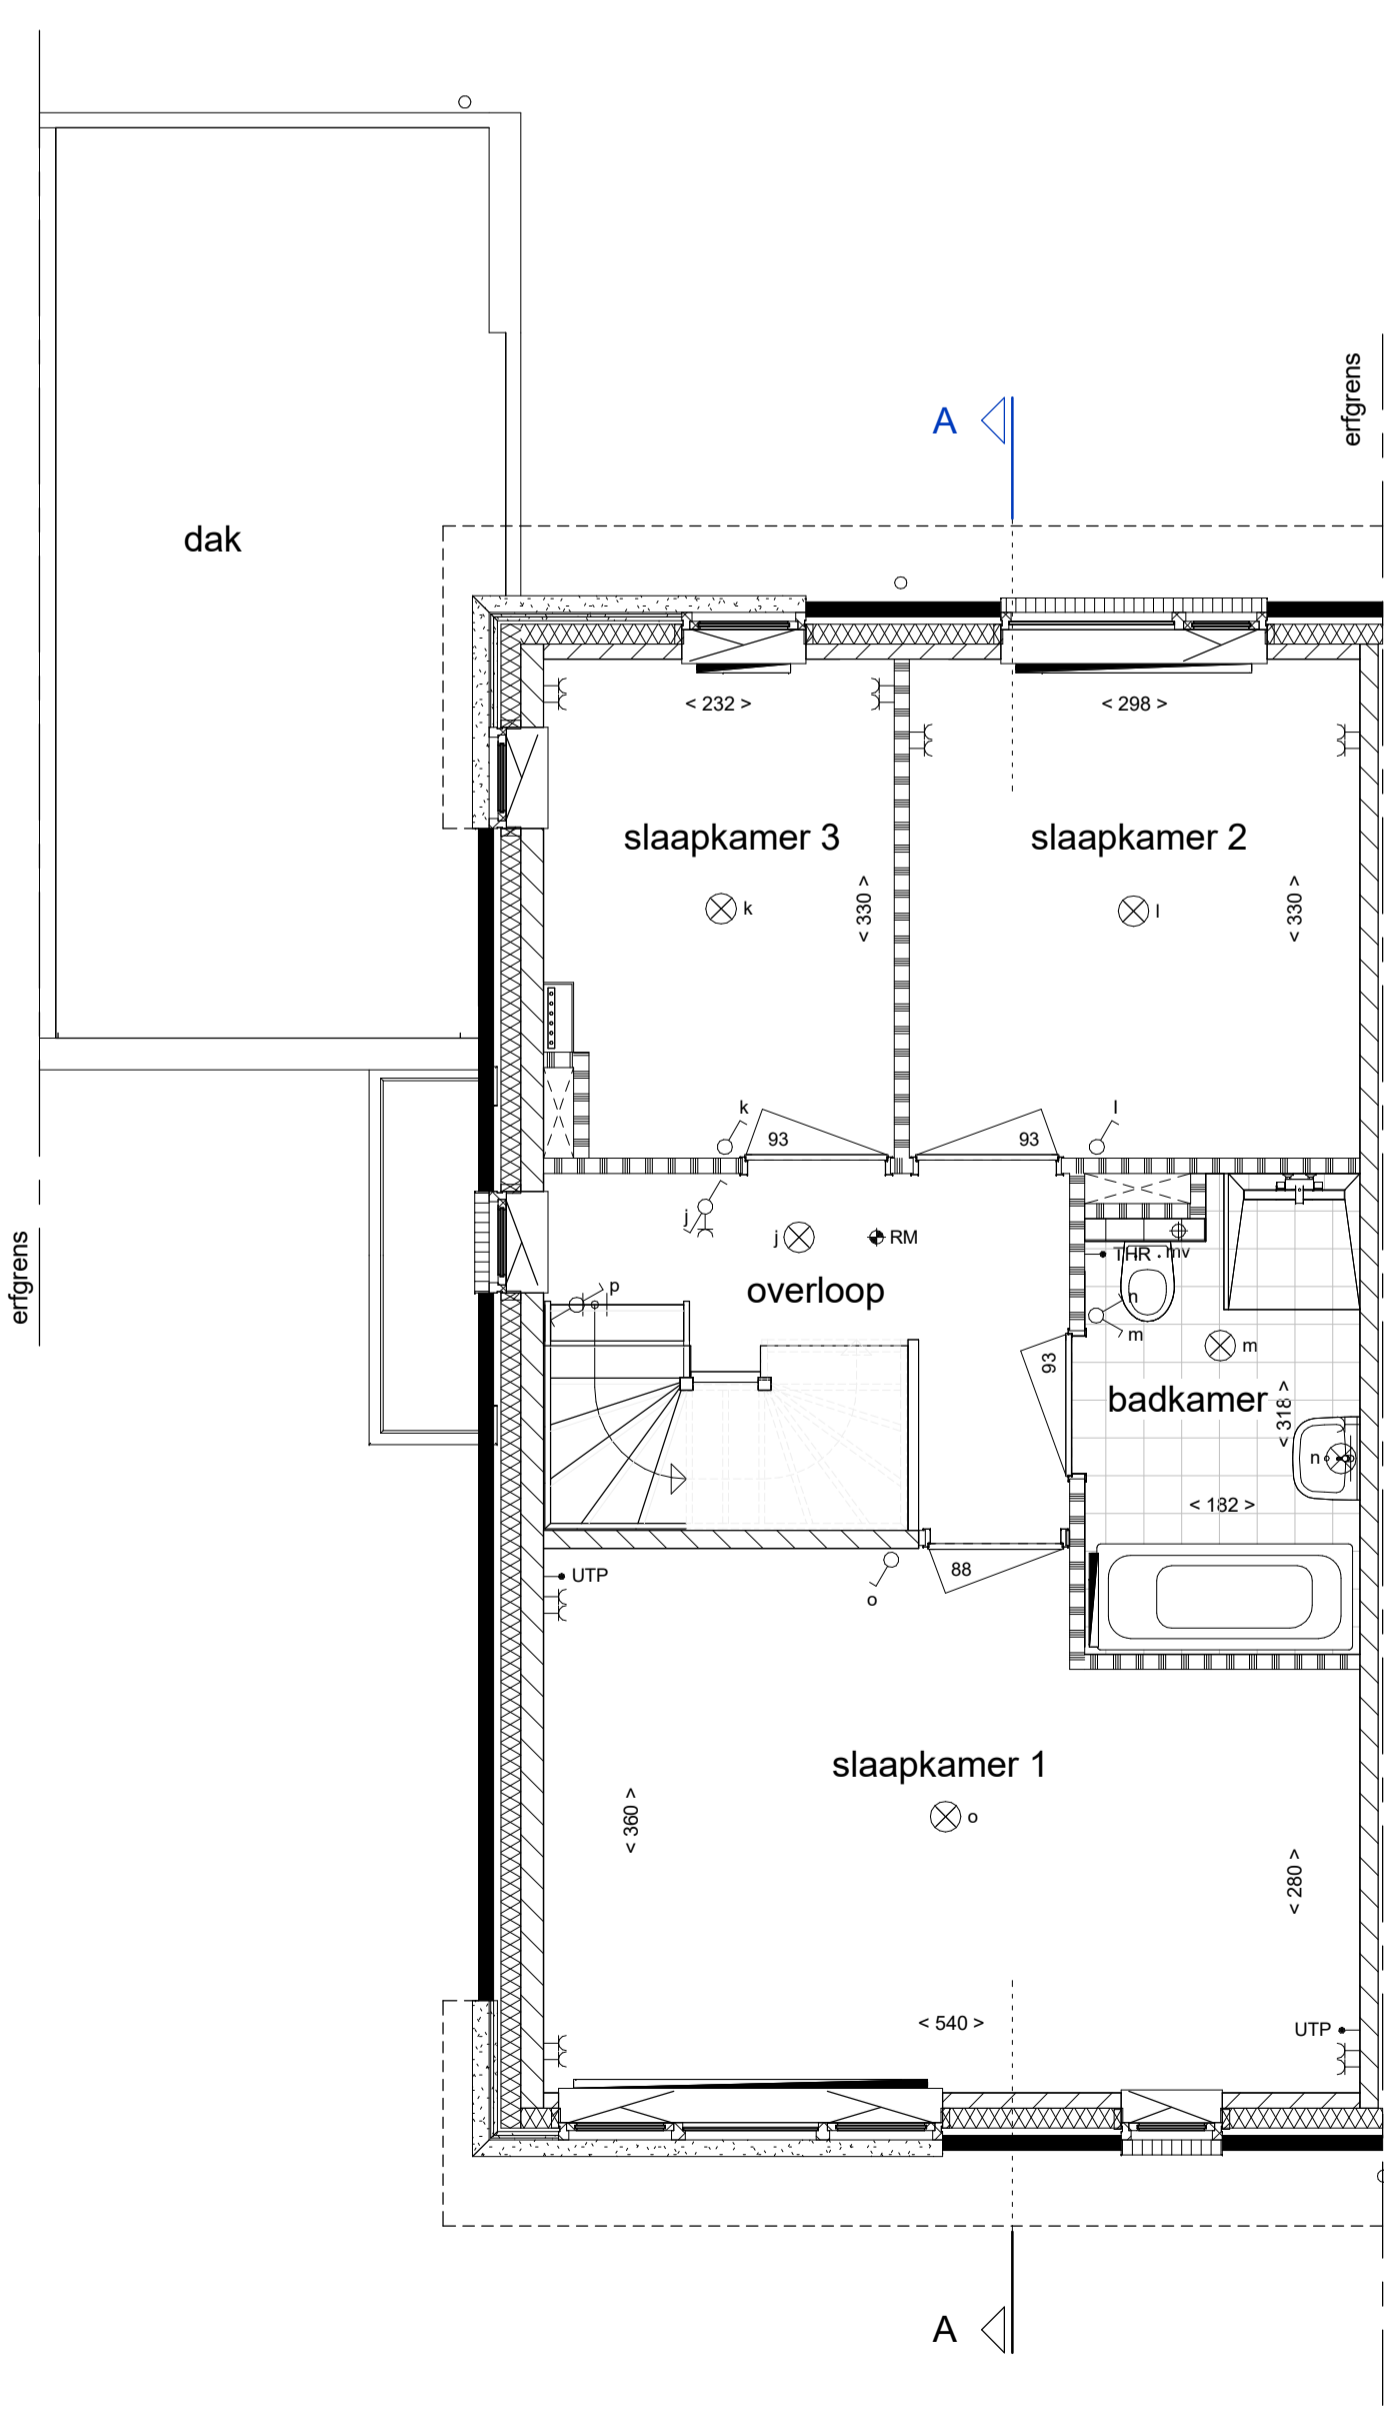

1e verdieping

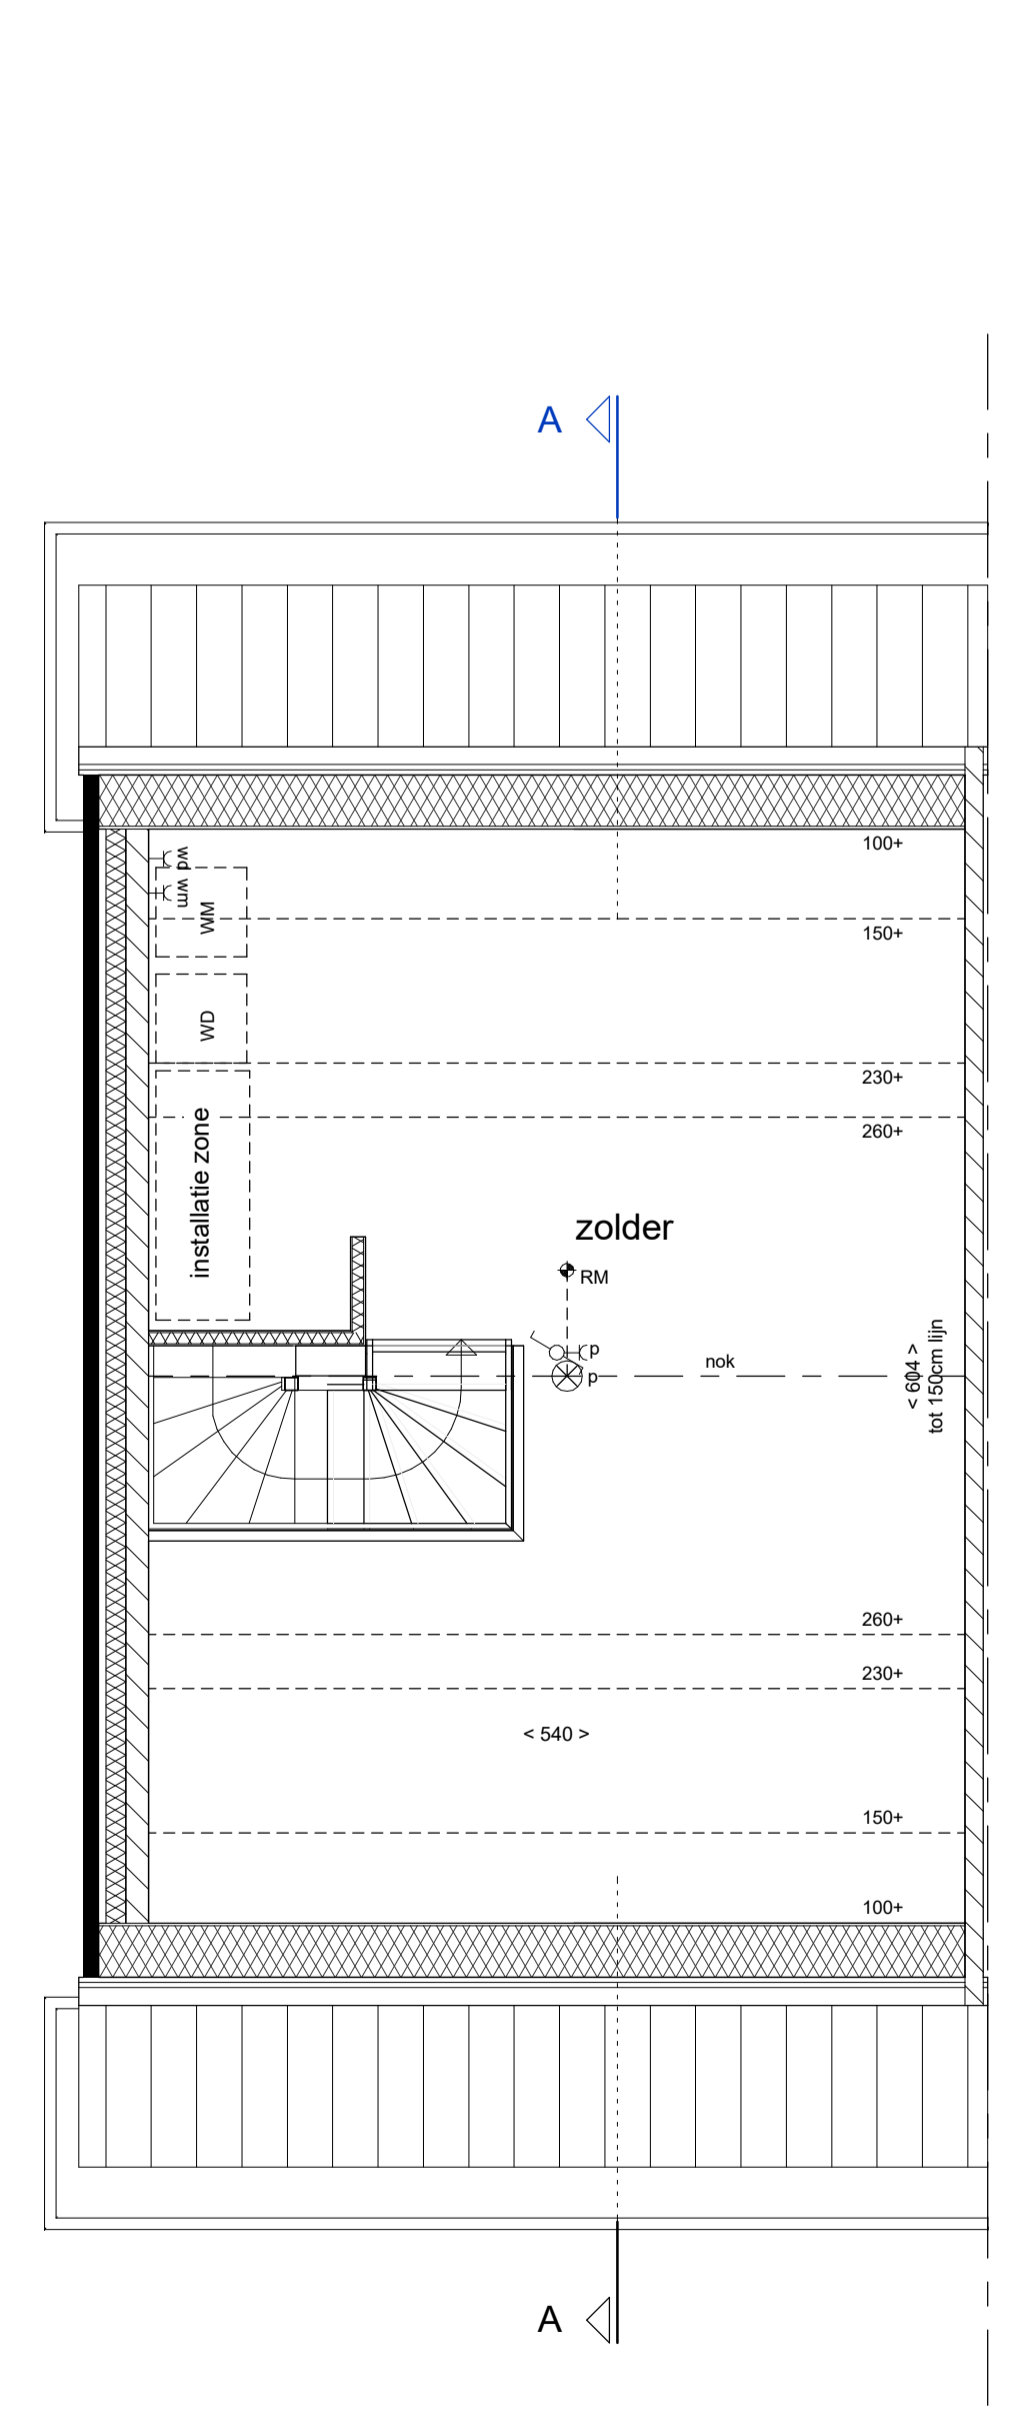

2e verdieping



Type A2 - bouwnummer 06

24 Woningen in deelgebied De Meander
Plan De Markiezen te Bergen op Zoom
Verkooptekening
half vrijstaande woning
Plattergonden, gevels en doorsnede

Schaal :
1:50 / 1:100

Datum :
19-09-2016

Blad nummer :
VA-122