


Aantal PV panelen zijn indicatief.
Exact aantal PV panelen volgt uit BENG berekeningen.



Voorgevel
1:100



Achtergevel
1:100

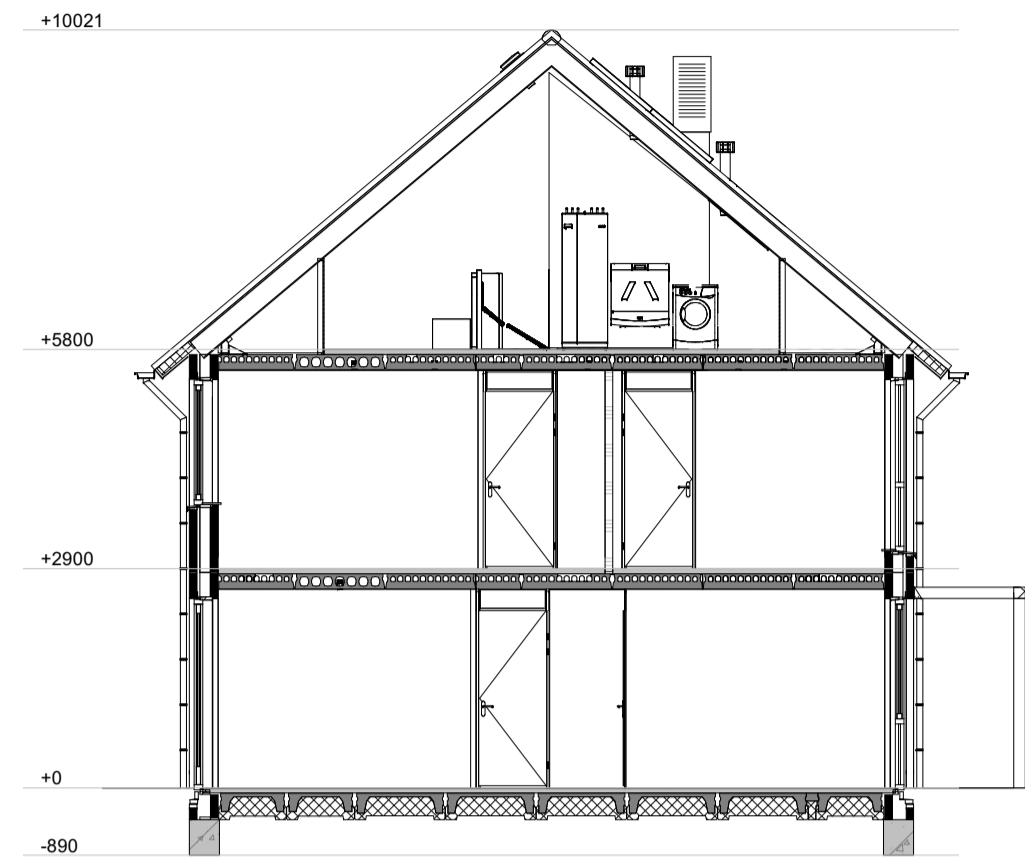


Doorsnede A-A
1:100

RENVOOI:

- | | | |
|---------------------------------------|-------|---|
| • schakelaar enkelpolig | co2 | CO2 sensor |
| • lichtsterkte regelaar (dimmer) | RH | RH sensor |
| • schakelaar tweepolig | RF | RF sensor |
| • mv driefasenschakelaar | cai | aansluitpunt centrale antenne installatie |
| • serieschakelaar | per | bedraad perlex aansluiting t.b.v. koken |
| • wisselschakelaar | tel | telecom aansluiting |
| • plafondlichtpunt | th | thermostaat |
| • wandaansluitpunt verlichting | w+k | water aansluiting warm en koud |
| • wandaansluitpunt verlichting buiten | k | water aansluiting koud |
| • verlichtingsarmatuur waterdicht | — | loze leiding |
| • wandcontactdoos enkel geaard | — | centraal aardpunt |
| • wandcontactdoos enkel waterdicht | — | bel |
| • wandcontactdoos dubbel geaard | — | drukknop bel |
| • wandcontactdoos dubbel waterdicht | — | rookmelder |
| • bedrade leiding | — | mechanische ventilatie uit de wand |
| • gevelmetselwerk | • afz | afzuigpunt |
| • gasbeton | • inb | inblaaspunt |
| • prefab beton | • inb | buitenkraan |
| • MS - wand | — | elektrische radiator |
| • pergola | — | leidingsschacht |

Metselwerk:

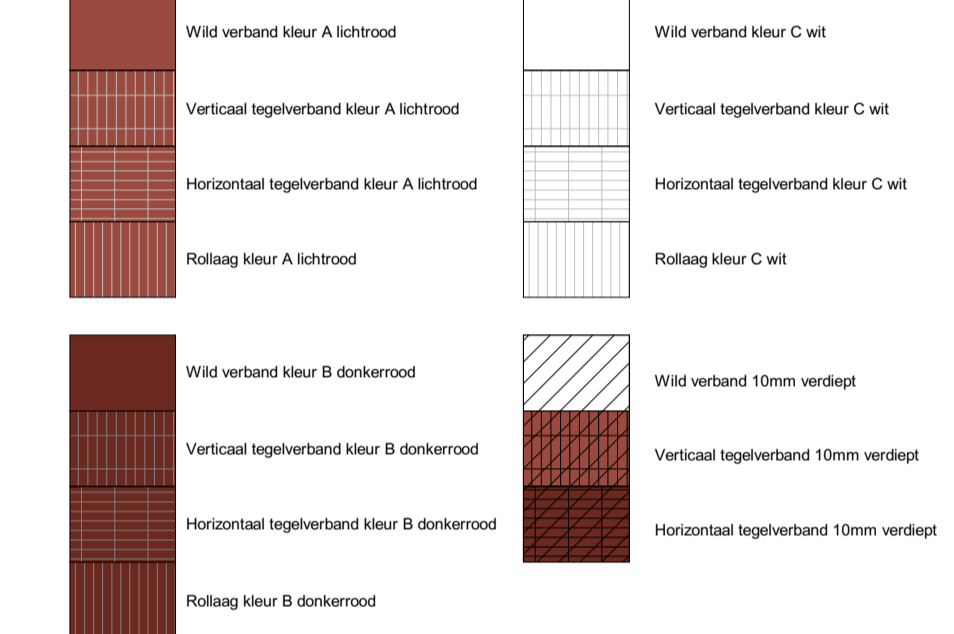


Situatie 1:1000


revisie nr: omschrijving: datum: door:

status: Definitief	project:	53 woningen Bergen op Zoom		
	onderdeel:	Blok E1		
	opdr.gever:	BPD		
	proj. nr.:	16476	formaat: 841*594mm A1	blad: 400-B10
		schaal: 1:50 / 1:100	getekend: tgr	datum: 15-04-2021
		 Grote Voort 201 Zwolle Postbus 569 8000 AN Zwolle T 038 - 427 47 67 F 038 - 421 10 84 www.schuttebouw.nl		


deze tekening is eigendom van Schutte bouw & ontwikkeling en mag zonder onze toestemming niet worden gekopieerd, vermenigvuldigd of aan derden ter inzage worden gegeven

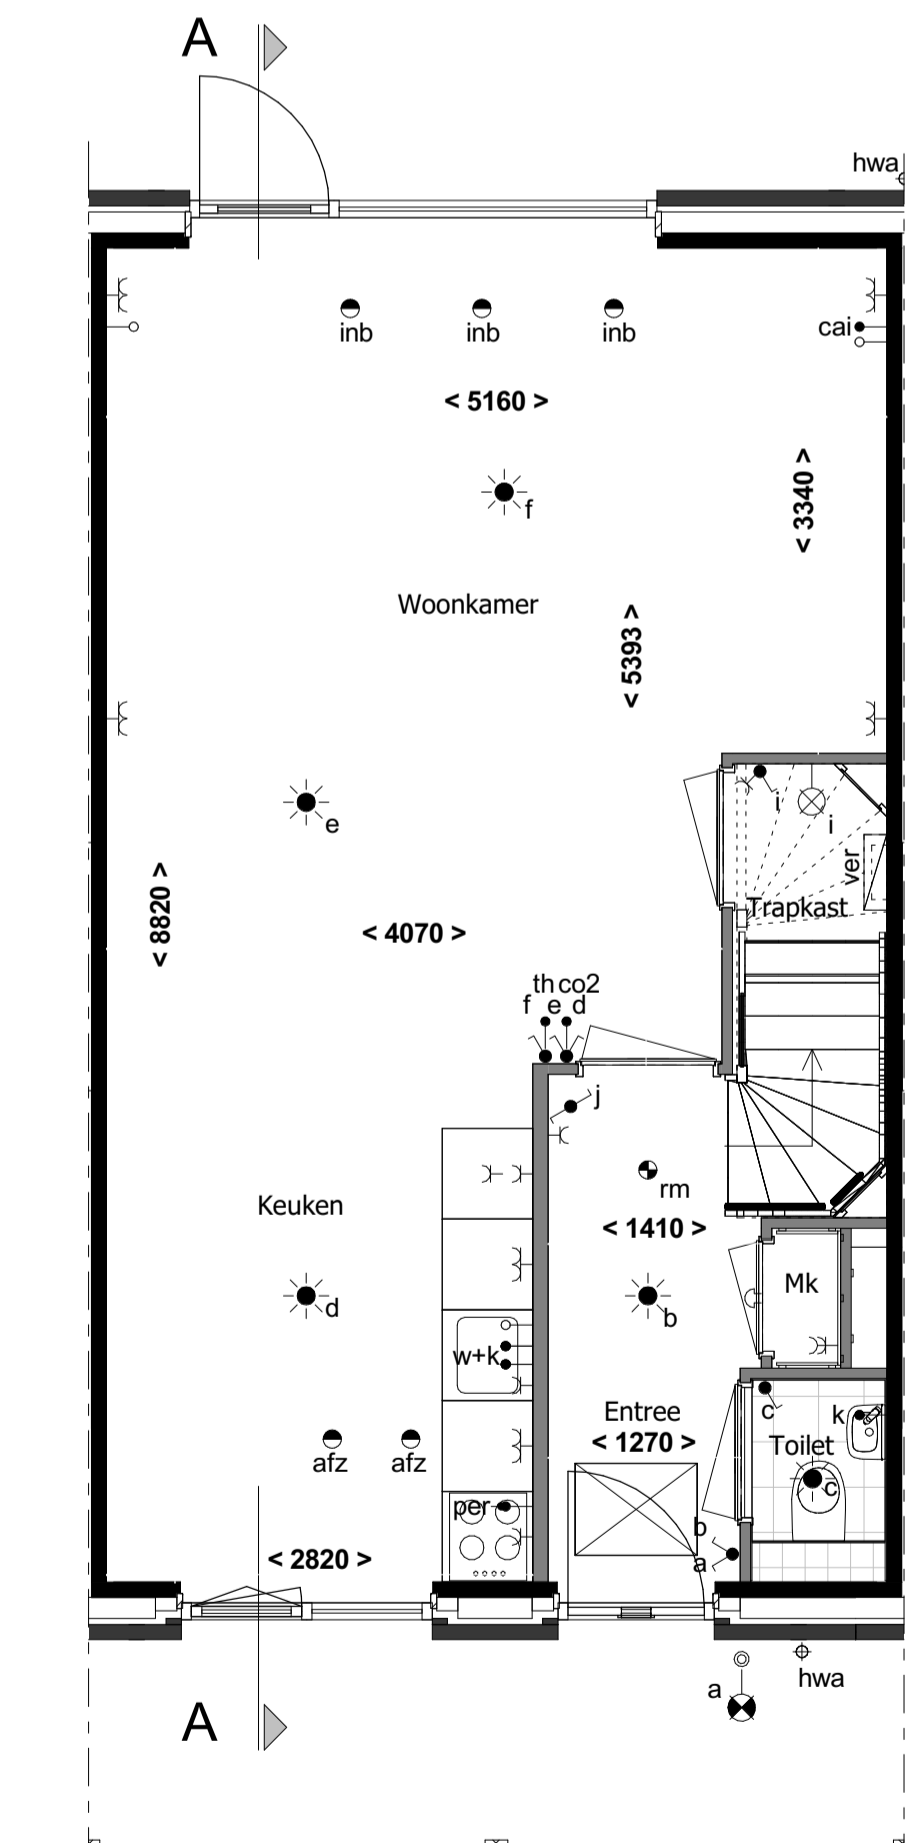

Begane grond
1:50

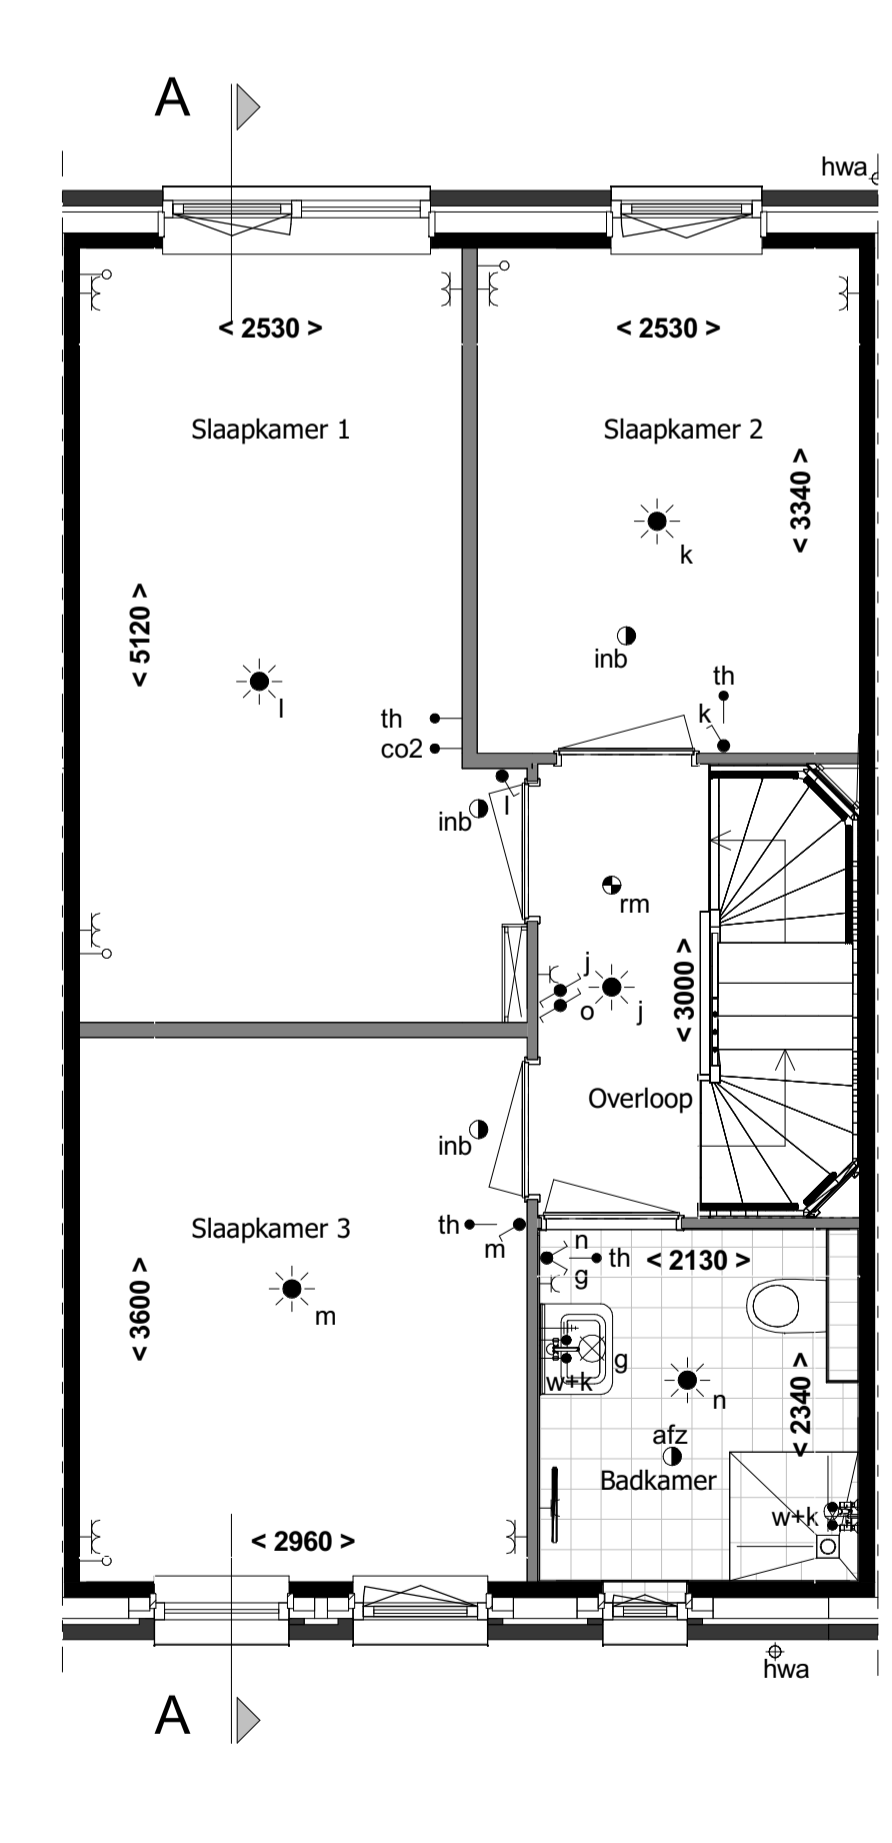

1e verdieping
1:50

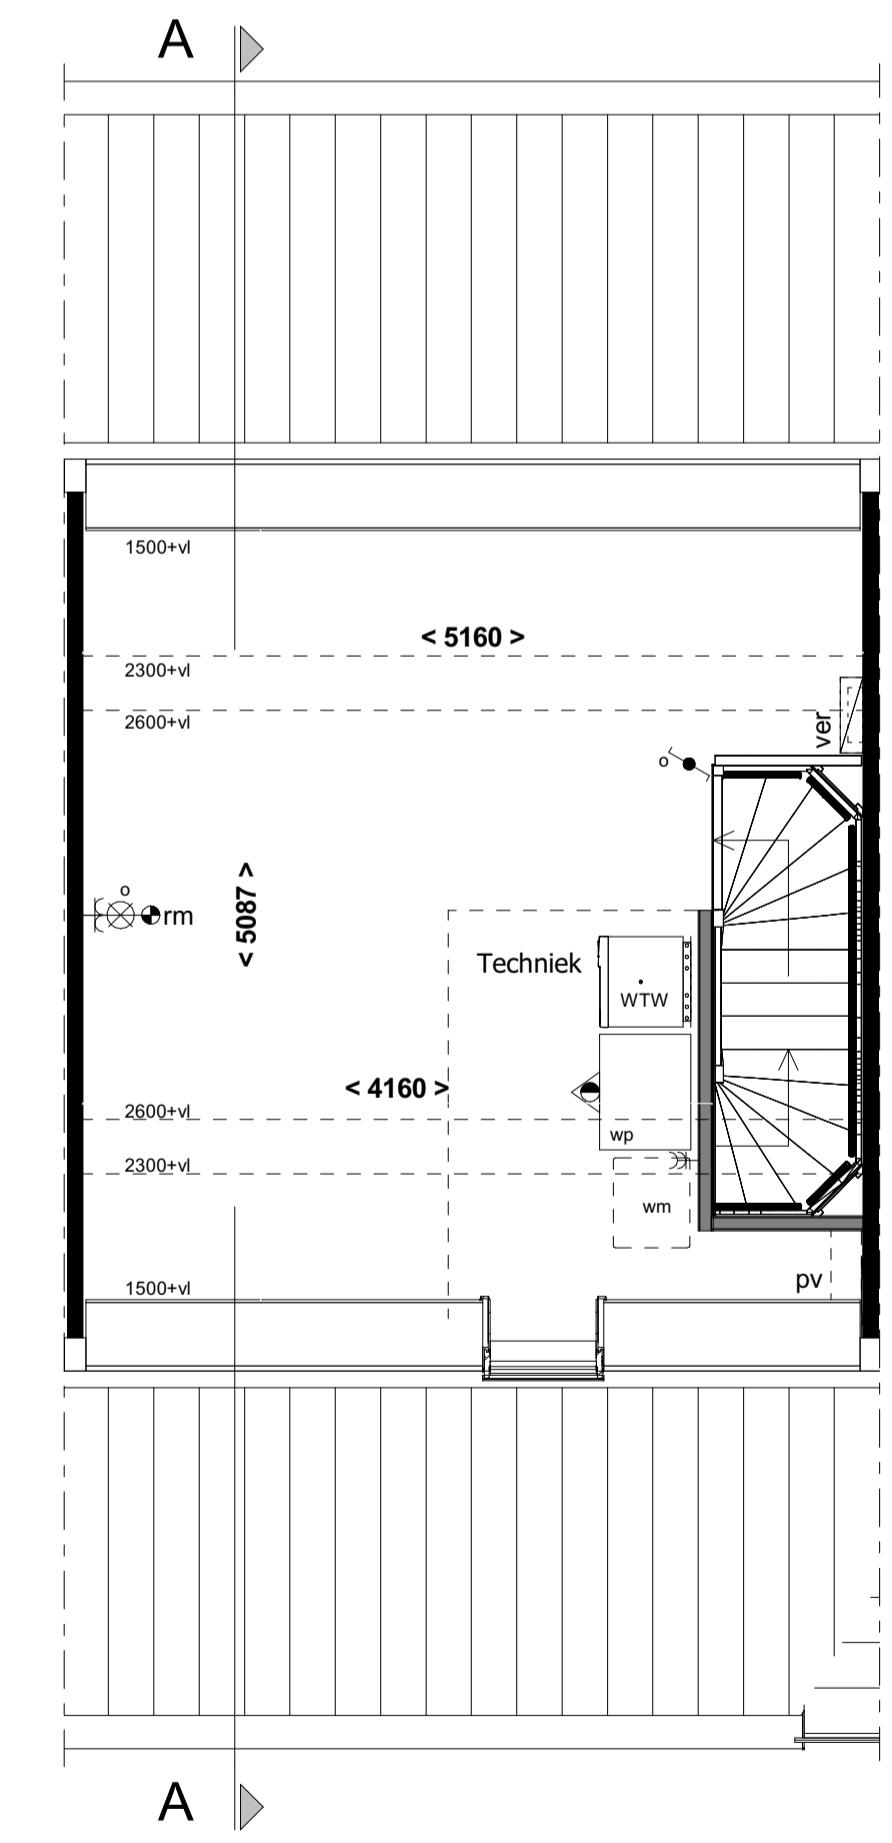

2e verdieping
1:50