


Voorgevel
1 : 100

Rechter zijgevel
1 : 100

Achtergevel
1 : 100

Aantal PV-panelen zijn indicatief.
Exact aantal PV-panelen volgt uit
BENG berekening.

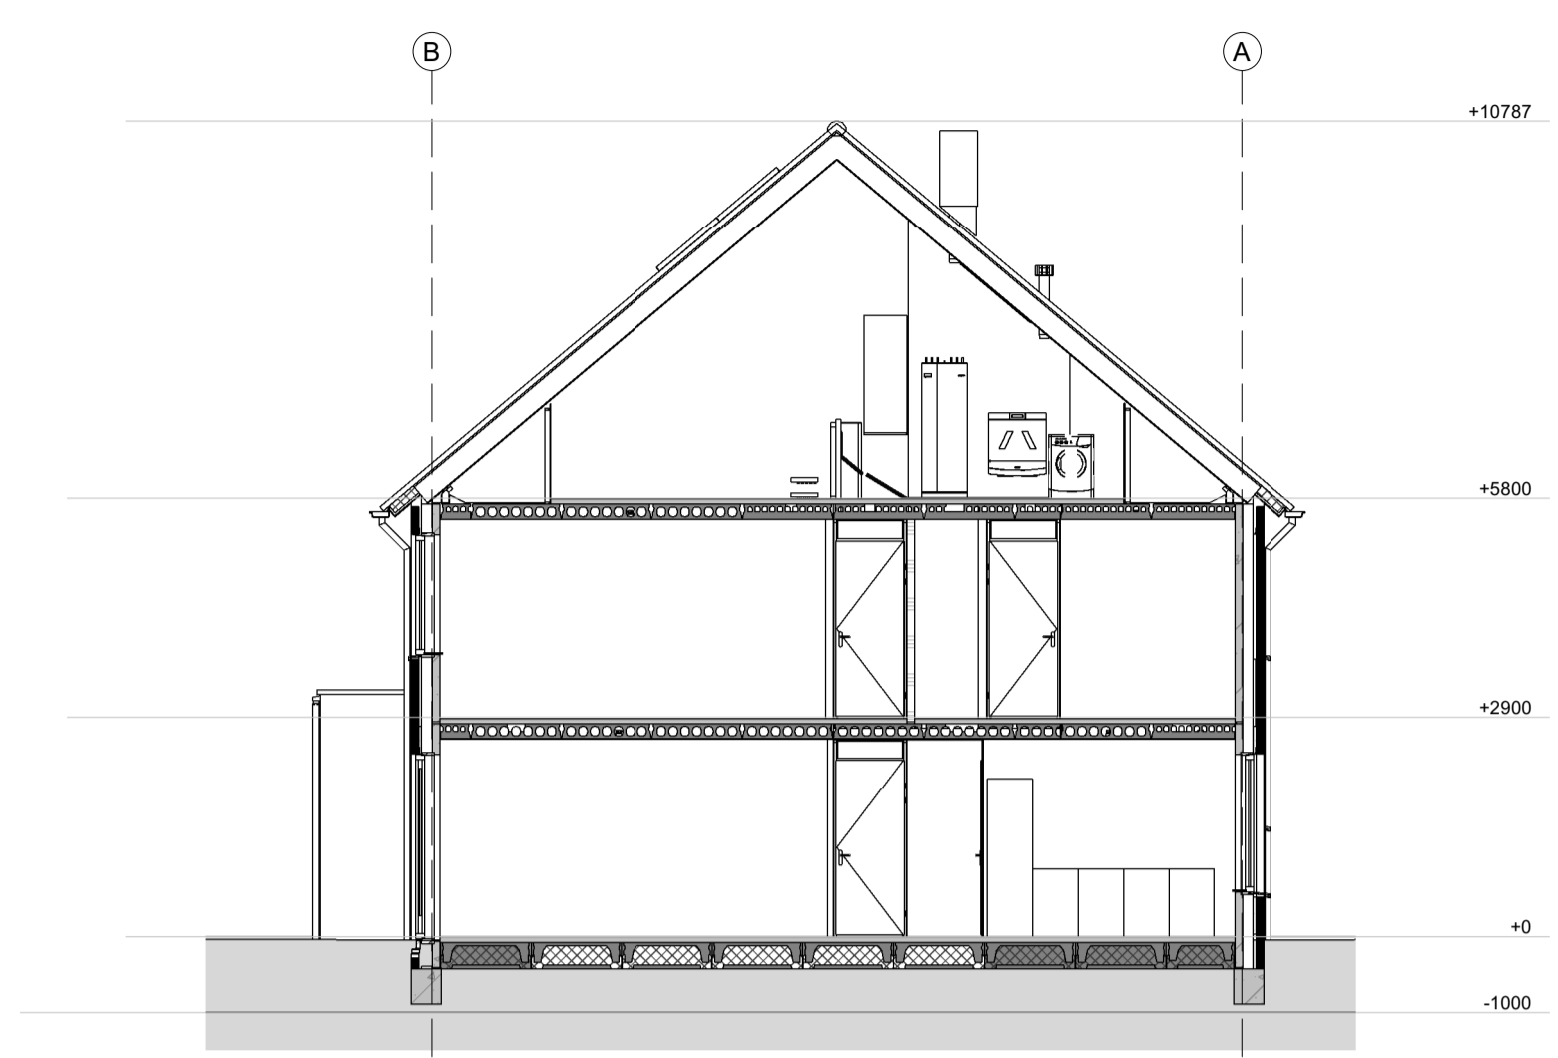


Doorsnede B-B
1 : 100

RENVOOI:


- schakelaar enkelpolig
- lichtsterkte regelaar (dimmer)
- schakelaar tweepolig
- mv driefaseschakelaar
- serieschakelaar
- wisselschakelaar
- trekschakelaar
- kruisschakelaar
- plafondlichtpunt
- wandaansluitpunt verlichting
- wandaansluitpunt verlichting buiten
- verlichtingsarmatuur waterdicht
- wandcontactdoos enkel geaard
- wandcontactdoos enkel waterdicht
- wandcontactdoos dubbel geaard
- wandcontactdoos dubbel geaard
- bedrade leiding
- gevelmetselwerk
- gasbeton
- prefab beton
- metalstud
- co2
- RH
- RF
- cai
- per
- tel
- th
- w+k
- k
- loze leiding
- centraal aardpunt
- bel
- ruokmelder
- mechanische ventilatie uit de wand
- afz
- inb
- buitenkraan
- beton tegels
- leidingschacht
- CO2 sensor
- RH sensor
- RF sensor
- aansluitpunt centrale antenne installatie
- bedraad perlex aansluiting l.b.v. koken
- telecom aansluiting
- thermostaat
- water aansluiting warm en koud
- water aansluiting koud
- loze leiding
- centraal aardpunt
- bel
- ruokmelder
- mechanische ventilatie uit de wand
- afzuigpunt
- inblaaspunt
- buitenkraan
- beton tegels
- leidingschacht

METSELWERK:


- Widverband kleur A lichtrood
- Verticaal tegelverband kleur A lichtrood
- Horizontaal tegelverband kleur A lichtrood
- Rollaag kleur A lichtrood
- Widverband kleur B donkerrood
- Verticaal tegelverband kleur B donkerrood
- Horizontaal tegelverband kleur B donkerrood
- Rollaag kleur B donkerrood
- Widverband kleur C wit
- Verticaal tegelverband kleur C wit
- Horizontaal tegelverband kleur C wit
- Rollaag kleur C wit
- Widverband 10mm verdiept
- Verticaal tegelverband 10mm verdiept
- Horizontaal tegelverband 10mm verdiept

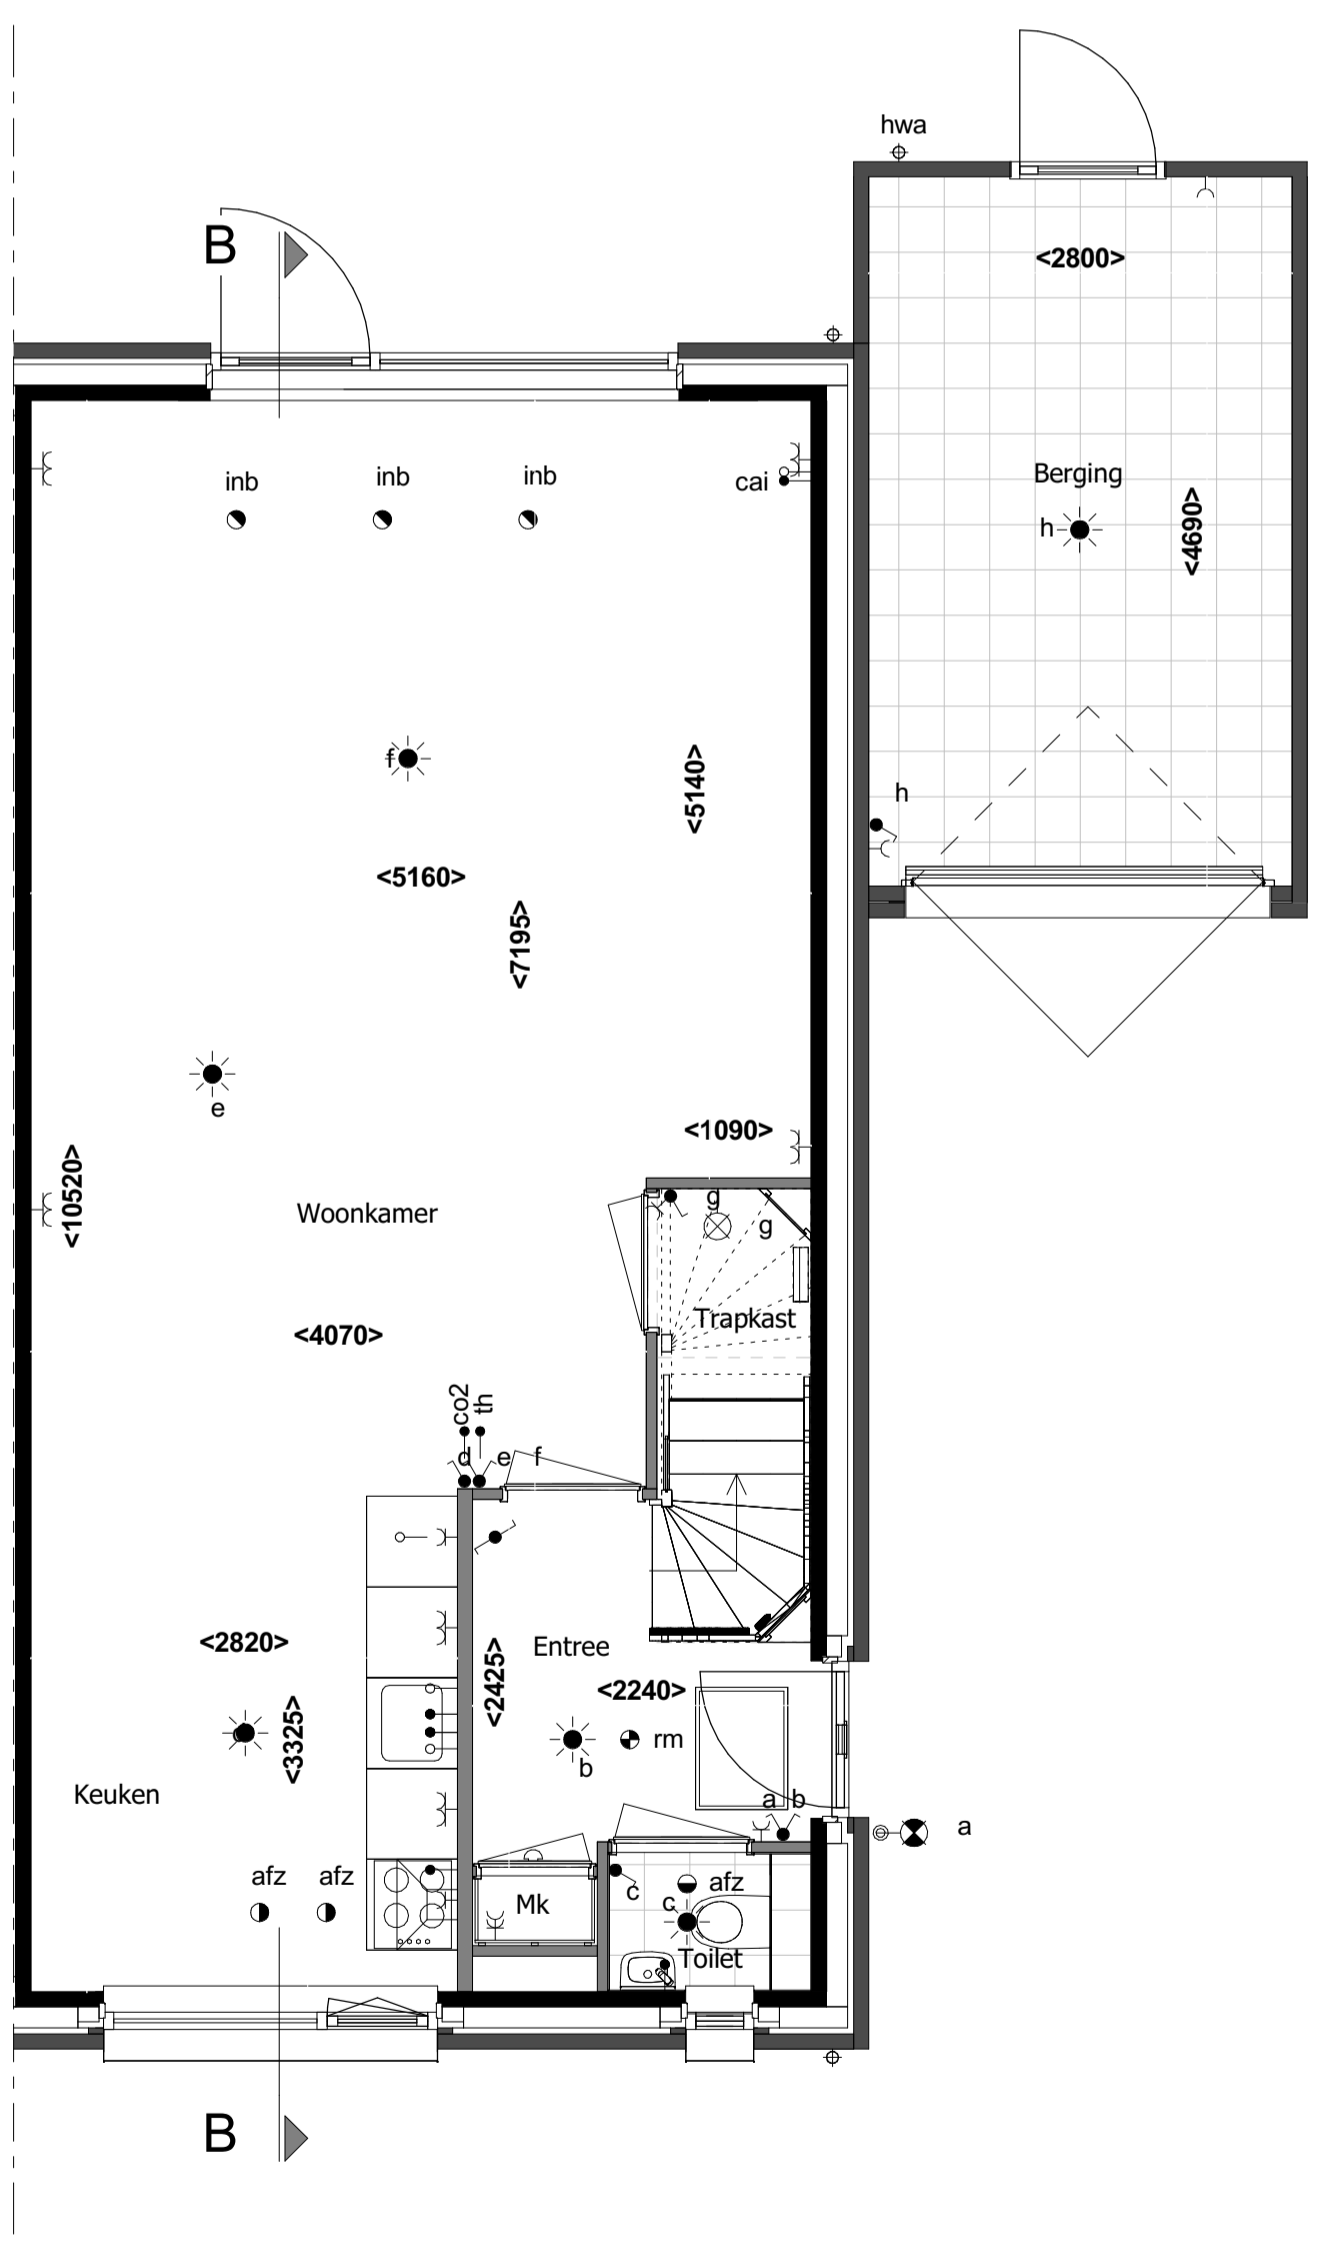

Begane grond
1 : 50

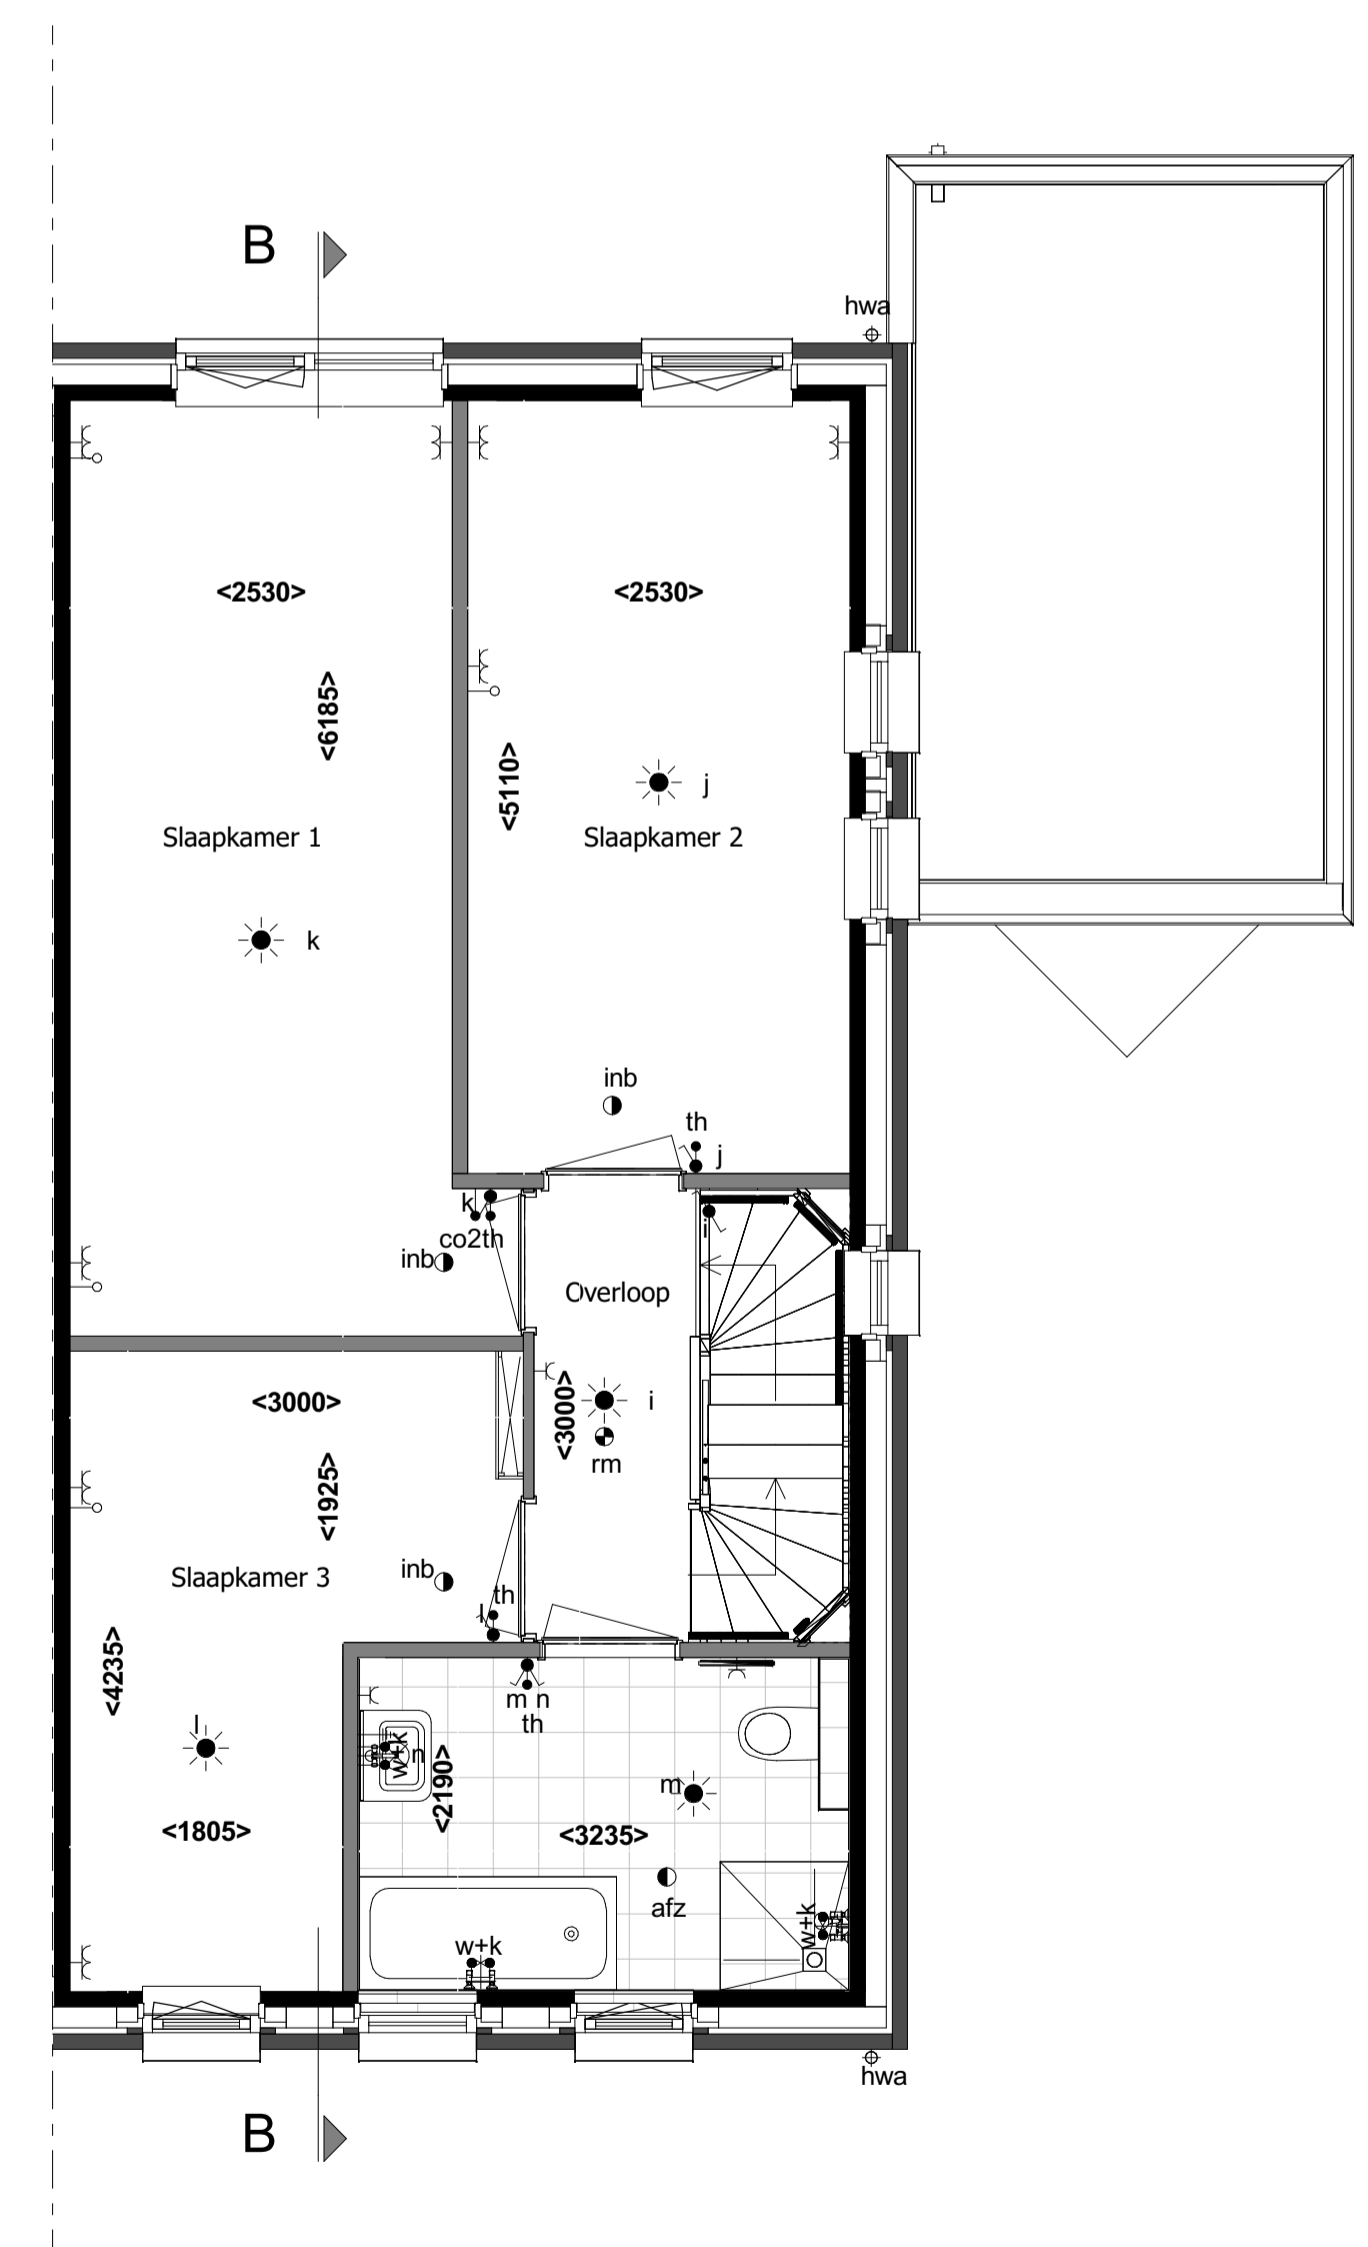

1e verdieping
1 : 50

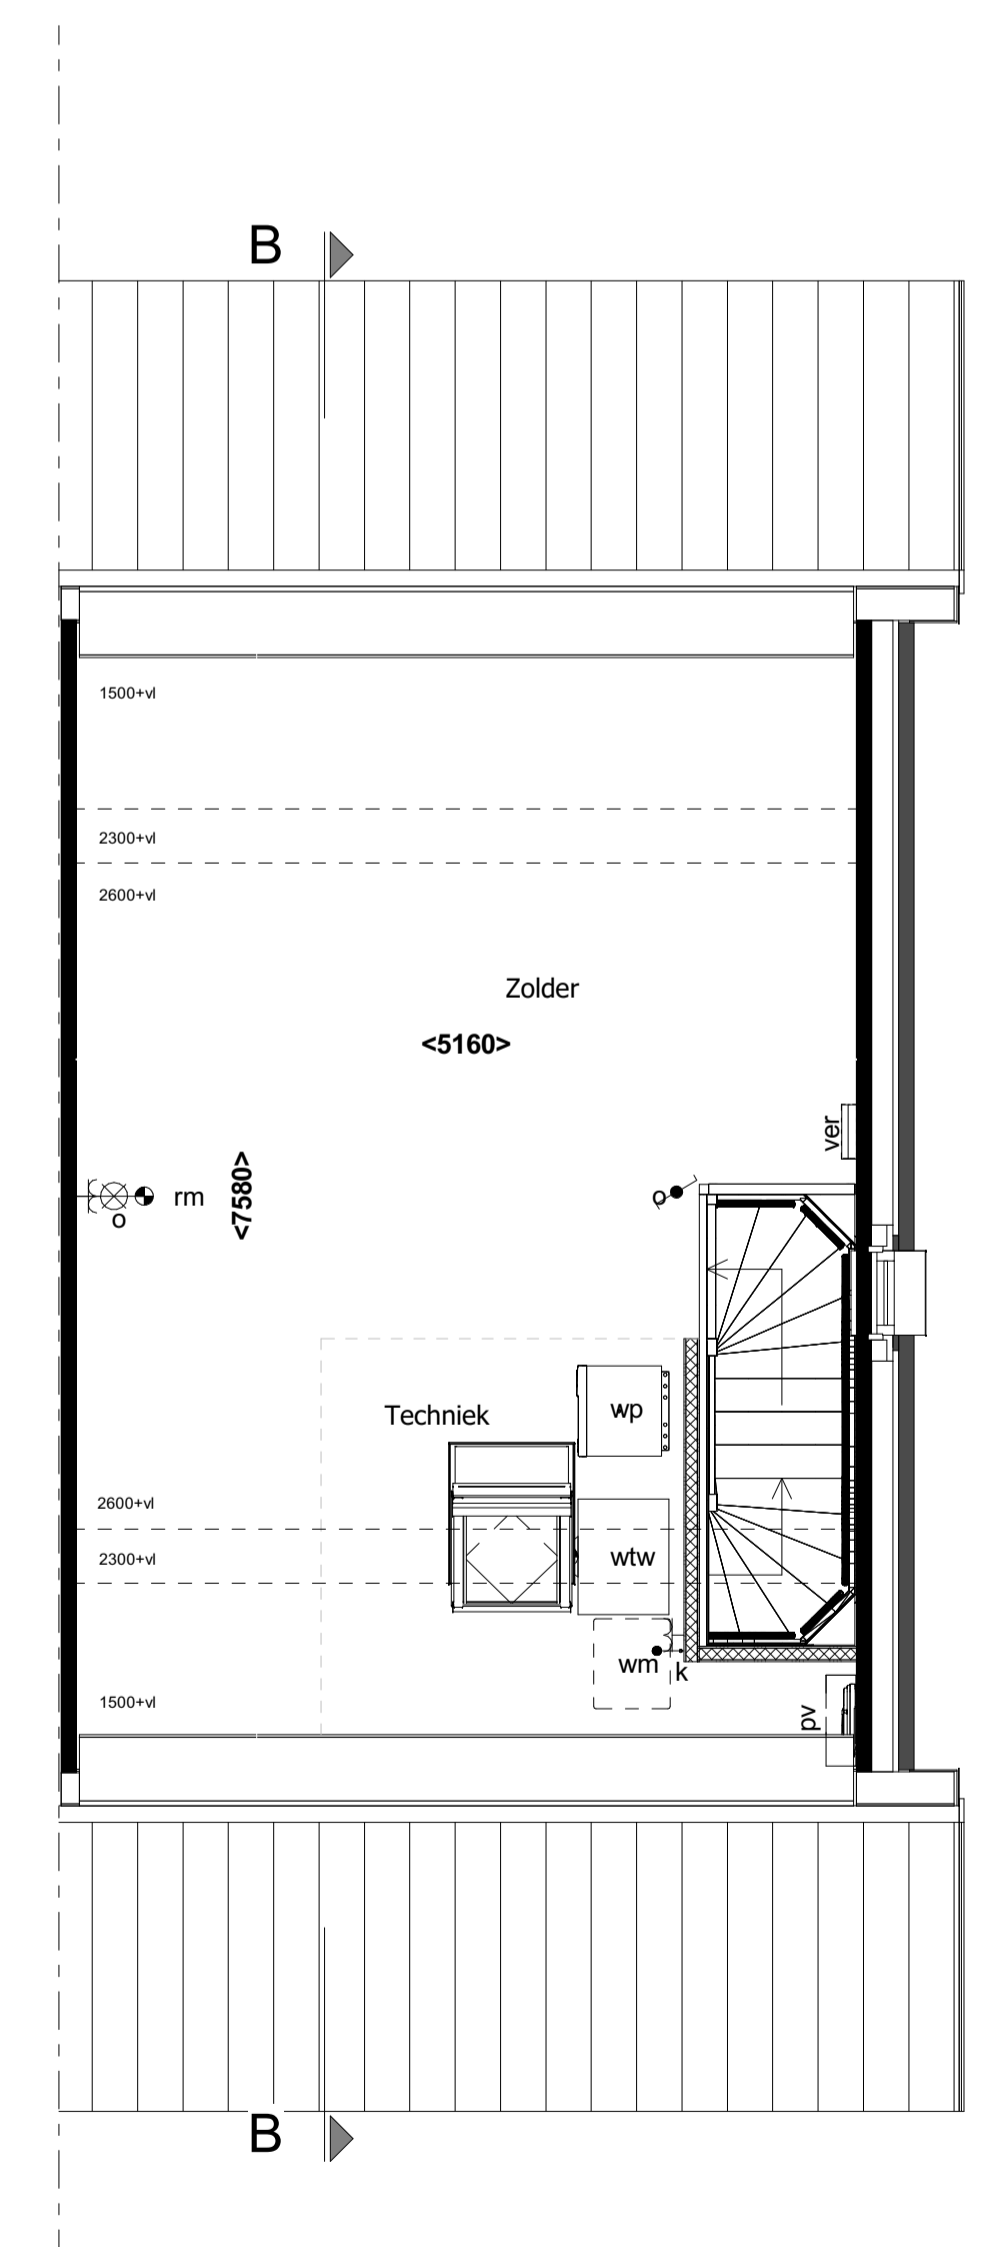

2e verdieping
1 : 50



Situatie 1:100

revisie nr: omschrijving: datum: door:

status: Definitief	project:	53 woningen bergen op Zoom		
	onderdeel:	Blok C2		
	opdr.gever:	Verkooptekening bouwnummer 4		
	proj. nr.:	16476	formaat: 841*594mm	blad: 400-B04
	schaal:	1:50 / 1:100	getekend: NKR	datum: 15-04-2021
	<div style="display: flex; justify-content: space-between;"> Grote Voort 201 Zwolle Postbus 569 8000 AN Zwolle T 038 - 427 47 67 F 038 - 421 10 84 </div>			

Schutte
bouw & ontwikkeling

WOON4P

www.schuttebouw.nl

deze tekening is eigendom van Schutte bouw & ontwikkeling en mag zonder onze toestemming niet worden gekopieerd, vermenigvuldigd of aan derden ter inzage worden gegeven