




14 woningen Zuidrand Bergen op Zoom

Opties woning Type A
23 maart 2020

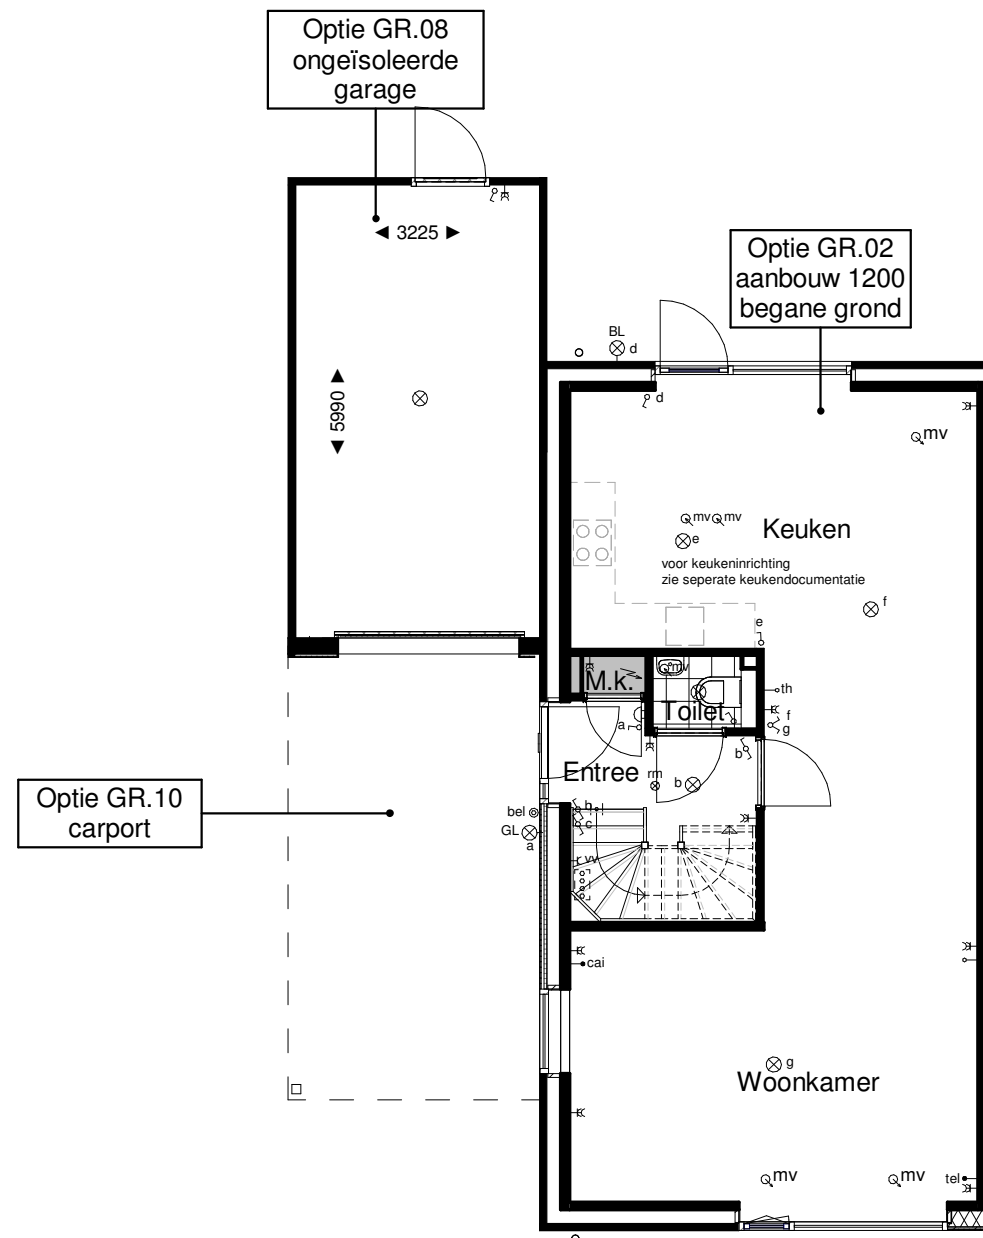

Begane grond Type A

1 : 100

Legenda

⊙ bel	drukknop bel	⊕	schakelaar enkelpolig
⊕	bel	⊕	wisselschakelaar enkelpolig
⚡	meterkast	⊕	serieschakelaar enkelpolig
⊗	rookmelder, niet-ioniserend	⊕	schakelaar enkelpolig met wandcontactdoos
⊗	aansluitpunt verlichting plafond	⊕	wandcontactdoos met randaarde
⊗	aansluitpunt verlichting wand	⊕	wandcontactdoos dubbel met randaarde
⊕	centraal aardpunt	⊕	mechanische afvoer
⊕	aansluitpunt elektra onbedraad	⊕	mechanische toevoer
⊕	thermostaat	▬	radiator
⊕	telecom	⊕	verdeler vloerverwarming
⊕	centrale antenne inrichting	⊕	wandcontactdoos met randaarde t.b.v. wasmachine
⊕	BL = aansluitpunt buitenverlichting wand	⊕	wandcontactdoos PV panelen
⊕	GL = buitenverlichtingsarmatuur wand kleur grijs (downlight armatuur)	⊕	wandcontactdoos t.b.v. verdeler vloerverwarming
⊕	opstelplaats warmtepomp en warmte terugwin unit tpv technische ruimte	⊕	wandcontactdoos warmtepomp
		⊕	naregeling vloerverwarming


Opmerkingen:

Er kunnen geen rechten ontleend worden aan:
 - de exacte maten zoals aangegeven
 - de exacte oppervlakten zoals aangegeven
 - de exacte plaats en vorm van de radiatoren
 - de exacte plaats en type van het elektra

Revisie	:	
BLADNR.	:	VO-01
SCHAAL	:	1:100
FORMAAT	:	A3
DATUM	:	05-03-2020

14 woningen Markiezaatsweg ongen. te Bergen op Zoom
 Plan Zuidrand fase 1 en 2

Verkooptekening Type A
 Optie GR.02, GR.08, GR.10

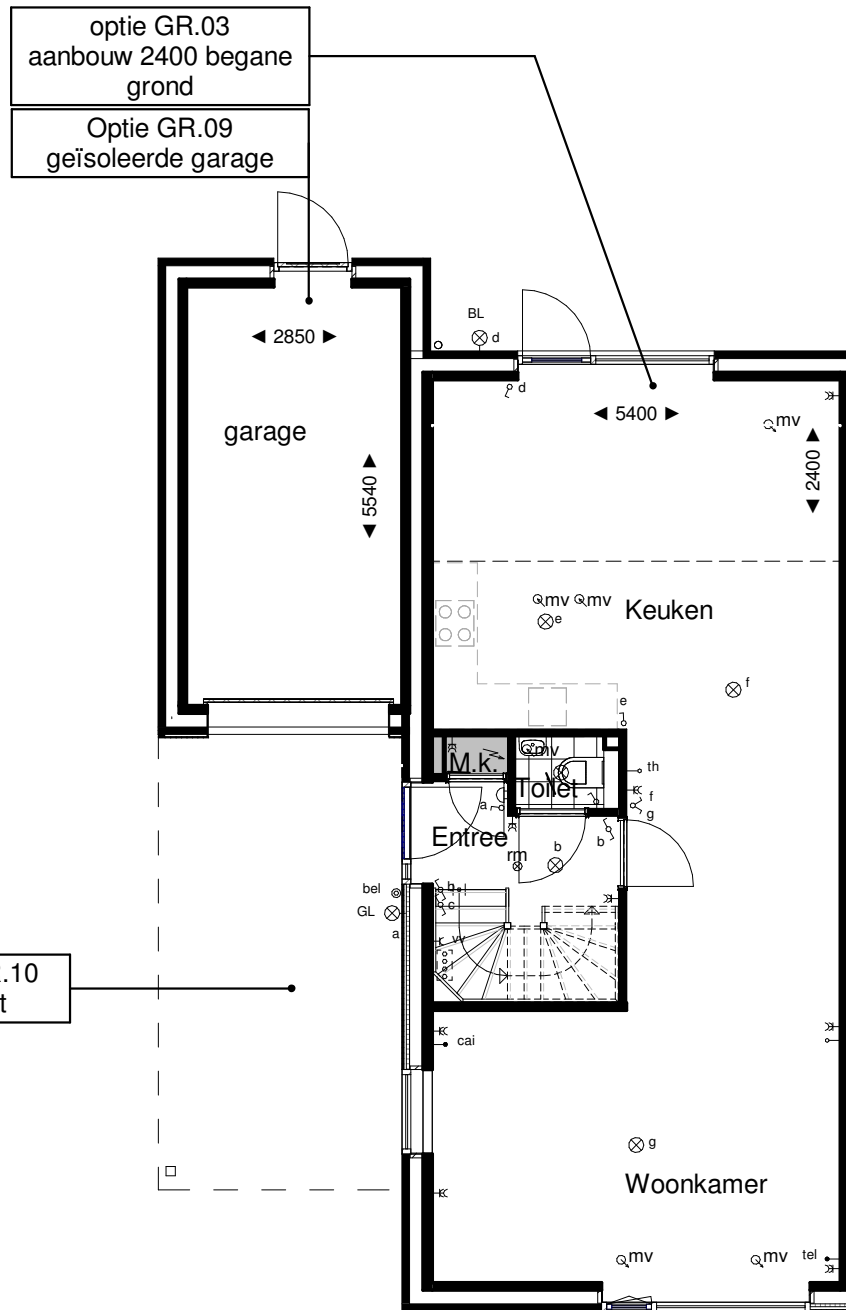

optie GR.03
aanbouw 2400 begane
grond

Optie GR.09
geïsoleerde garage

Optie GR.10
carport

Begane grond

1 : 100

Legenda

⊙	drukknop bel	⊙	schakelaar enkelpolig
⊕	bel	⊙	wisselschakelaar enkelpolig
⚡	meterkast	⊙	serieschakelaar enkelpolig
⊗	rookmelder, niet-ioniserend	⊙	schakelaar enkelpolig met wandcontactdoos
⊗	aansluitpunt verlichting plafond	⊙	wandcontactdoos met randaarde
⊗	aansluitpunt verlichting wand	⊙	wandcontactdoos dubbel met randaarde
⊕	centraal aardpunt	⊙ ^{mv}	mechanische afvoer
—○	aansluitpunt elektra onbedraad	⊙ ^{mv}	mechanische toevoer
—○th	thermostaat	▭	radiator
—●tel	telecom	⊙	verdeler vloerverwarming
—●cai	centrale antenne inrichting	⊙	wandcontactdoos met randaarde t.b.v. wasmachine
⊗ BL	= aansluitpunt buitenverlichting wand	⊙	wandcontactdoos PV panelen
⊗ GL	= buitenverlichtingsarmatuur wand kleur grijs (downlight armatuur)	⊙	wandcontactdoos t.b.v. verdeler vloerverwarming
⊙	opstelplaats warmtepomp en warmte terugwin unit tpv technische ruimte	⊙	wandcontactdoos warmtepomp
		—○NA	naregeling vloerverwarming


Opmerkingen:

Er kunnen geen rechten ontleend worden aan:
 - de exacte maten zoals aangegeven
 - de exacte oppervlakten zoals aangegeven
 - de exacte plaats en vorm van de radiatoren
 - de exacte plaats en type van het elektra

Revisie	:	
BLADNR.	:	VO-02
SCHAAL	:	1:100
FORMAAT	:	A3
DATUM	:	05-03-2020

14 woningen Markiezaatsweg ongen. te Bergen op Zoom
 Plan Zuidrand fase 1 en 2

Verkooptekening Type A
 Opties GR.03, GR.09, GR.10

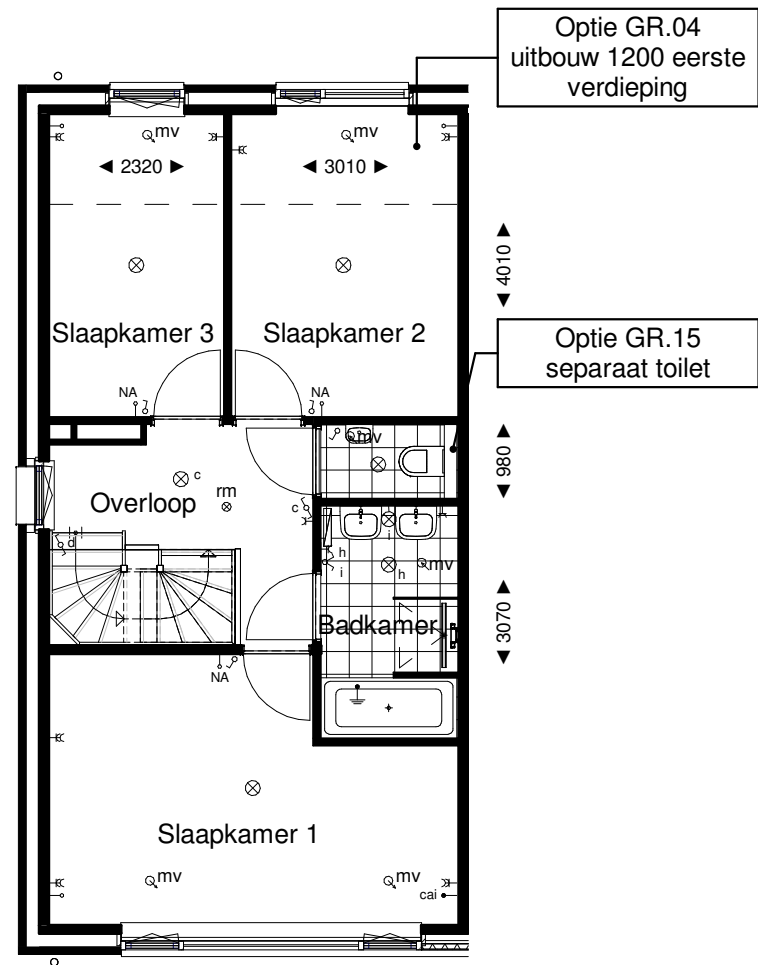

Eerste verdieping

1 : 100

Legenda

	drukknop bel		schakelaar enkelpolig
	bel		wisselchakelaar enkelpolig
	meterkast		serieschakelaar enkelpolig
	rookmelder, niet-ioniserend		schakelaar enkelpolig met wandcontactdoos
	aansluitpunt verlichting plafond		wandcontactdoos met randaarde
	aansluitpunt verlichting wand		wandcontactdoos dubbel met randaarde
	centraal aardpunt		mechanische afvoer
	aansluitpunt elektra onbedraad		mechanische toevoer
	thermostaat		radiator
	telecom		verdeler vloerverwarming
	centrale antenne inrichting		wm wandcontactdoos met randaarde t.b.v. wasmachine
	BL = aansluitpunt buitenverlichting wand		PV wandcontactdoos PV panelen
	GL = buitenverlichtingsarmatuur wand kleur grijs (downlight armatuur)		wv wandcontactdoos t.b.v. verdeler vloerverwarming
	opstelplaats warmtepomp en warmte terugwin unit tpv technische ruimte		wp wandcontactdoos warmtepomp
			NA naregeling vloerverwarming

Opmerkingen:


Er kunnen geen rechten ontleend worden aan:
 - de exacte maten zoals aangegeven
 - de exacte oppervlakten zoals aangegeven
 - de exacte plaats en vorm van de radiatoren
 - de exacte plaats en type van het elektra

Revisie	:	
BLADNR.	:	VO-03
SCHAAL	:	1:100
FORMAAT	:	A3
DATUM	:	05-03-2020

14 woningen Markiezaatsweg ongen. te Bergen op Zoom
 Plan Zuidrand fase 1 en 2

Verkooptekening Type A
 Optie GR.04 + GR.15

optie GR.05
uitbouw 2400 eerste
verdieping

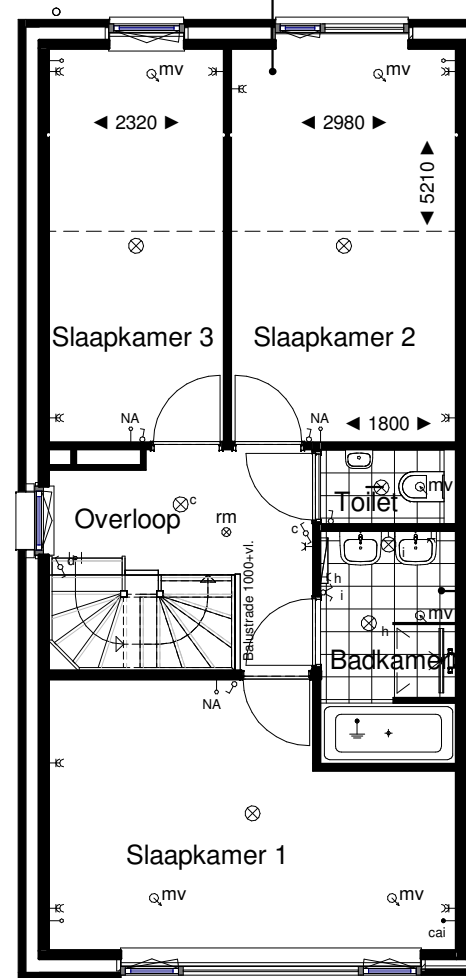

Optie GR.15
separaat toilet

Eerste verdieping

1 : 100

Legenda

⊙ bel	drukknop bel	⊘	schakelaar enkelpolig
⌂	bel	⊘	wissel-schakelaar enkelpolig
⚡	meterkast	⊘	serieschakelaar enkelpolig
⊗	rookmelder, niet-ioniserend	⊘	schakelaar enkelpolig met wandcontactdoos
⊗	aansluitpunt verlichting plafond	—	wandcontactdoos met randaarde
⊗	aansluitpunt verlichting wand	—	wandcontactdoos dubbel met randaarde
⊕	centraal aardpunt	Q ^{mv}	mechanische afvoer
—○	aansluitpunt elektra onbedraad	Q ^{mv}	mechanische toevoer
—○th	thermostaat	▬	radiator
—●tel	telecom	⊕	verdeler vloerverwarming
—●cai	centrale antenne inrichting	— wm	wandcontactdoos met randaarde t.b.v. wasmachine
⊗ BL = aansluitpunt buitenverlichting wand ⊗ GL = buitenverlichtingsarmatuur wand kleur grijs (downlight armatuur)		— PV	wandcontactdoos PV panelen
⊕	opstelplaats warmtepomp en warmte terugwin unit tpv technische ruimte	— vw	wandcontactdoos t.b.v. verdeler vloerverwarming
		— wp	wandcontactdoos warmtepomp
		—○NA	naregeling vloerverwarming


Opmerkingen:

Er kunnen geen rechten ontleend worden aan:
- de exacte maten zoals aangegeven
- de exacte oppervlakten zoals aangegeven
- de exacte plaats en vorm van de radiatoren
- de exacte plaats en type van het elektra

Revisie	:	
BLADNR.	:	VO-04
SCHAAL	:	1:100
FORMAAT	:	A3
DATUM	:	05-03-2020

14 woningen Markiezaatsweg ongen. te Bergen op Zoom
Plan Zuidrand fase 1 en 2

Verkooptekening Type A
Opties GR.05 + GR.15

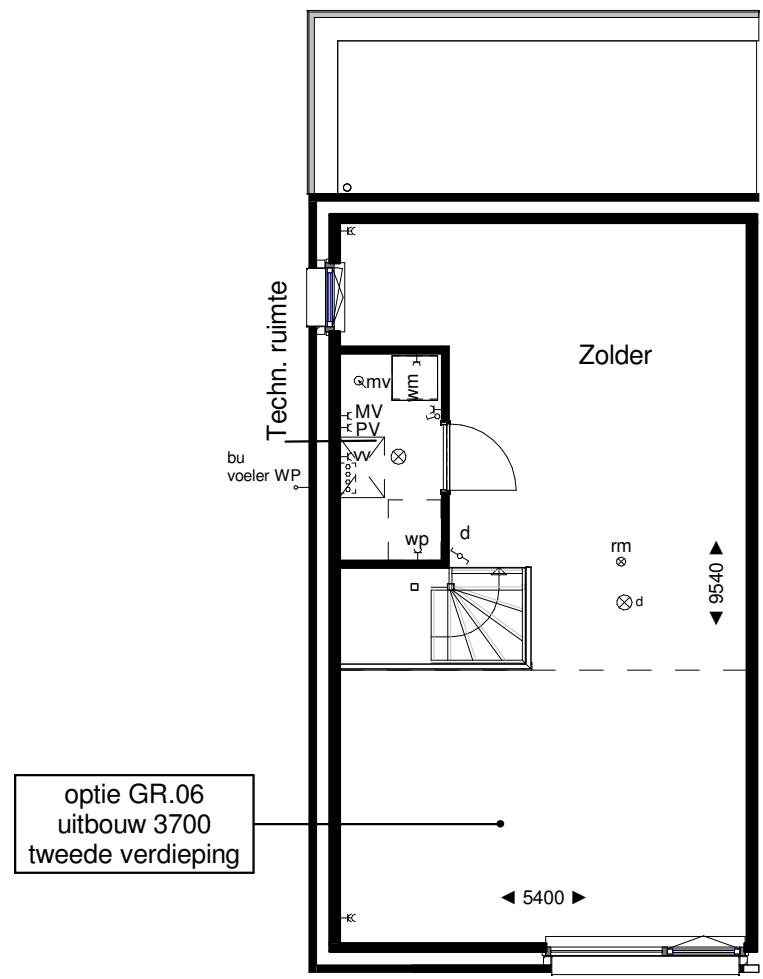

Tweede verdieping
1 : 100


Legenda			
	drukknop bel		schakelaar enkelpolig
	bel		wisselchakelaar enkelpolig
	meterkast		serieschakelaar enkelpolig
	rookmelder, niet-ioniserend		schakelaar enkelpolig met wandcontactdoos
	aansluitpunt verlichting plafond		wandcontactdoos met randaarde
	aansluitpunt verlichting wand		wandcontactdoos dubbel met randaarde
	centraal aardpunt		mechanische afvoer
	aansluitpunt elektra onbedraad		mechanische toevoer
	thermostaat		radiator
	telecom		verdeler vloerverwarming
	centrale antenne inrichting		wandcontactdoos met randaarde t.b.v. wasmachine
	BL = aansluitpunt buitenverlichting wand		wandcontactdoos PV panelen
	GL = buitenverlichtingsarmatuur wand kleur grijs (downlight armatuur)		wandcontactdoos t.b.v. verdeler vloerverwarming
	opstelplaats warmtepomp en warmte terugwin unit tpv technische ruimte		wandcontactdoos warmtepomp
			naregeling vloerverwarming

Opmerkingen:
Er kunnen geen rechten ontleend worden aan:
- de exacte maten zoals aangegeven
- de exacte oppervlakten zoals aangegeven
- de exacte plaats en vorm van de radiatoren
- de exacte plaats en type van het elektra

Revisie	:	
BLADNR.	:	VO-05
SCHAAL	:	1:100
FORMAAT	:	A3
DATUM	:	05-03-2020

14 woningen Markiezaatsweg ongen. te Bergen op Zoom
Plan Zuidrand fase 1 en 2

Verkooptekening Type A
Optie GR.06

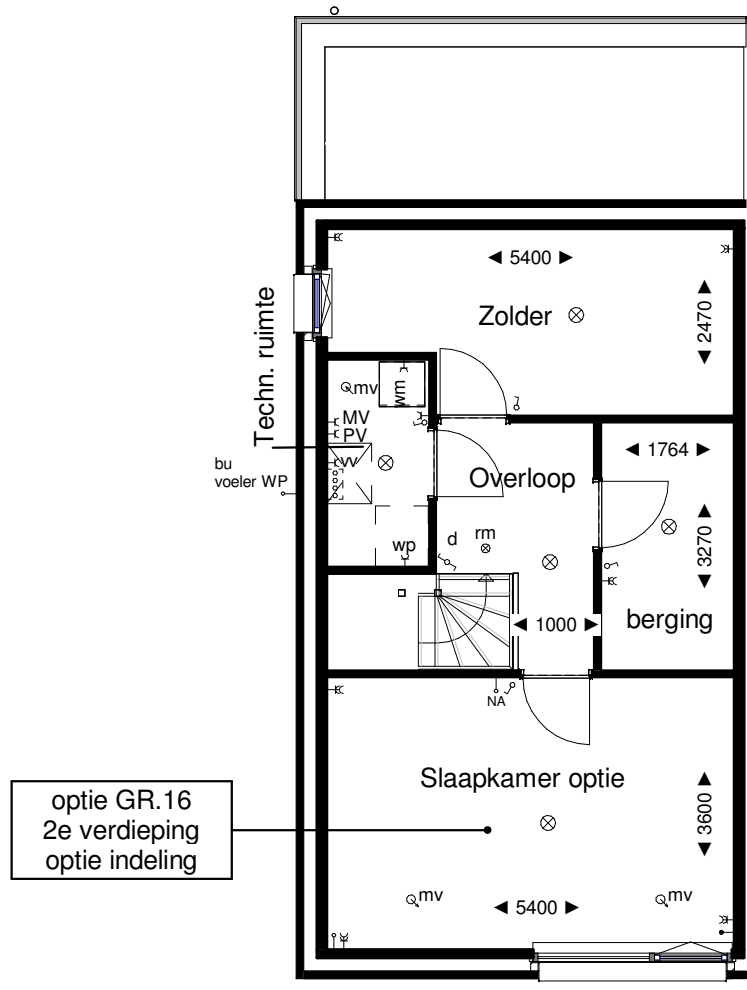

optie GR.16
2e verdieping
optie indeling

Tweede verdieping

1 : 100

Legenda

⊙ bel	drukknop bel	⊗	schakelaar enkelpolig
⌂	bel	⊗	wisselschakelaar enkelpolig
⚡	meterkast	⊗	serieschakelaar enkelpolig
⊗	rookmelder, niet-ioniserend	⊗	schakelaar enkelpolig met wandcontactdoos
⊗	aansluitpunt verlichting plafond	⊗	wandcontactdoos met randaarde
⊗	aansluitpunt verlichting wand	⊗	wandcontactdoos dubbel met randaarde
⊕	centraal aardpunt	⊗ ^{mv}	mechanische afvoer
—○	aansluitpunt elektra onbedraad	⊗ ^{mv}	mechanische toevoer
—○th	thermostaat	▭	radiator
—●tel	telecom	⊖	verdeler vloerverwarming
—●cai	centrale antenne inrichting	⊗ wm	wandcontactdoos met randaarde t.b.v. wasmachine
⊗ BL	BL = aansluitpunt buitenverlichting wand	⊗ PV	wandcontactdoos PV panelen
⊗ GL	GL = buitenverlichtingsarmatuur wand kleur grijs (downlight armatuur)	⊗ w	wandcontactdoos t.b.v. verdeler vloerverwarming
⊖	opstelplaats warmtepomp en warmte terugwin unit tpv technische ruimte	⊗ wp	wandcontactdoos warmtepomp
		—○ NA	naregeling vloerverwarming


Opmerkingen:

Er kunnen geen rechten ontleend worden aan:
 - de exacte maten zoals aangegeven
 - de exacte oppervlakten zoals aangegeven
 - de exacte plaats en vorm van de radiatoren
 - de exacte plaats en type van het elektra

Revisie	:	
BLADNR.	:	VO-06
SCHAAL	:	1:100
FORMAAT	:	A-3
DATUM	:	05-03-2020

14 woningen Markiezaatsweg ongen. te Bergen op Zoom
Plan Zuidrand fase 1 en 2

Verkooptekening Type A
Optie GR.16

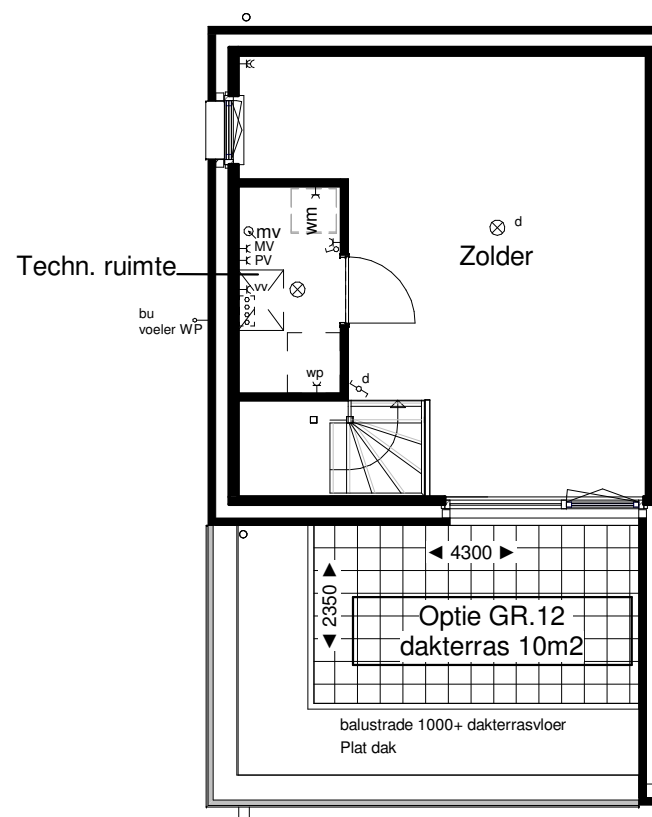

Tweede verdieping

1 : 100

Legenda

⊙ bel	drukknop bel	⌚	schakelaar enkelpolig
⌚	bel	⌚	wisselschakelaar enkelpolig
⚡	meterkast	⌚	serieschakelaar enkelpolig
⊗ m	rookmelder, niet-ioniserend	⌚	schakelaar enkelpolig met wandcontactdoos
⊗	aansluitpunt verlichting plafond	⌚	wandcontactdoos met randaarde
⊗	aansluitpunt verlichting wand	⌚	wandcontactdoos dubbel met randaarde
⏚	centraal aardpunt	⌚ ^{mv}	mechanische afvoer
—○	aansluitpunt elektra onbedraad	⌚ ^{mv}	mechanische toevoer
—○th	thermostaat	▭	radiator
—●tel	telecom	⊞	verdeler vloerverwarming
—●cai	centrale antenne inrichting	⌚ wm	wandcontactdoos met randaarde t.b.v. wasmachine
⊗ BL	= aansluitpunt buitenverlichting wand	⌚ PV	wandcontactdoos PV panelen
⊗ GL	= buitenverlichtingsarmatuur wand kleur grijs (downlight armatuur)	⌚ w	wandcontactdoos t.b.v. verdeler vloerverwarming
⊞	opstelplaats warmtepomp en warmte terugwin unit tpv technische ruimte	⌚ wp	wandcontactdoos warmtepomp
		—○NA	naregeling vloerverwarming


Opmerkingen:

Er kunnen geen rechten ontleend worden aan:
 - de exacte maten zoals aangegeven
 - de exacte oppervlakten zoals aangegeven
 - de exacte plaats en vorm van de radiatoren
 - de exacte plaats en type van het elektra

Revisie	:	
BLADNR.	:	VO-07
SCHAAL	:	1:100
FORMAAT	:	A3
DATUM	:	05-03-2020

14 woningen Markiezaatsweg ongen. te Bergen op Zoom
 Plan Zuidrand fase 1 en 2

Verkooptekening Type A
 Optie GR.12

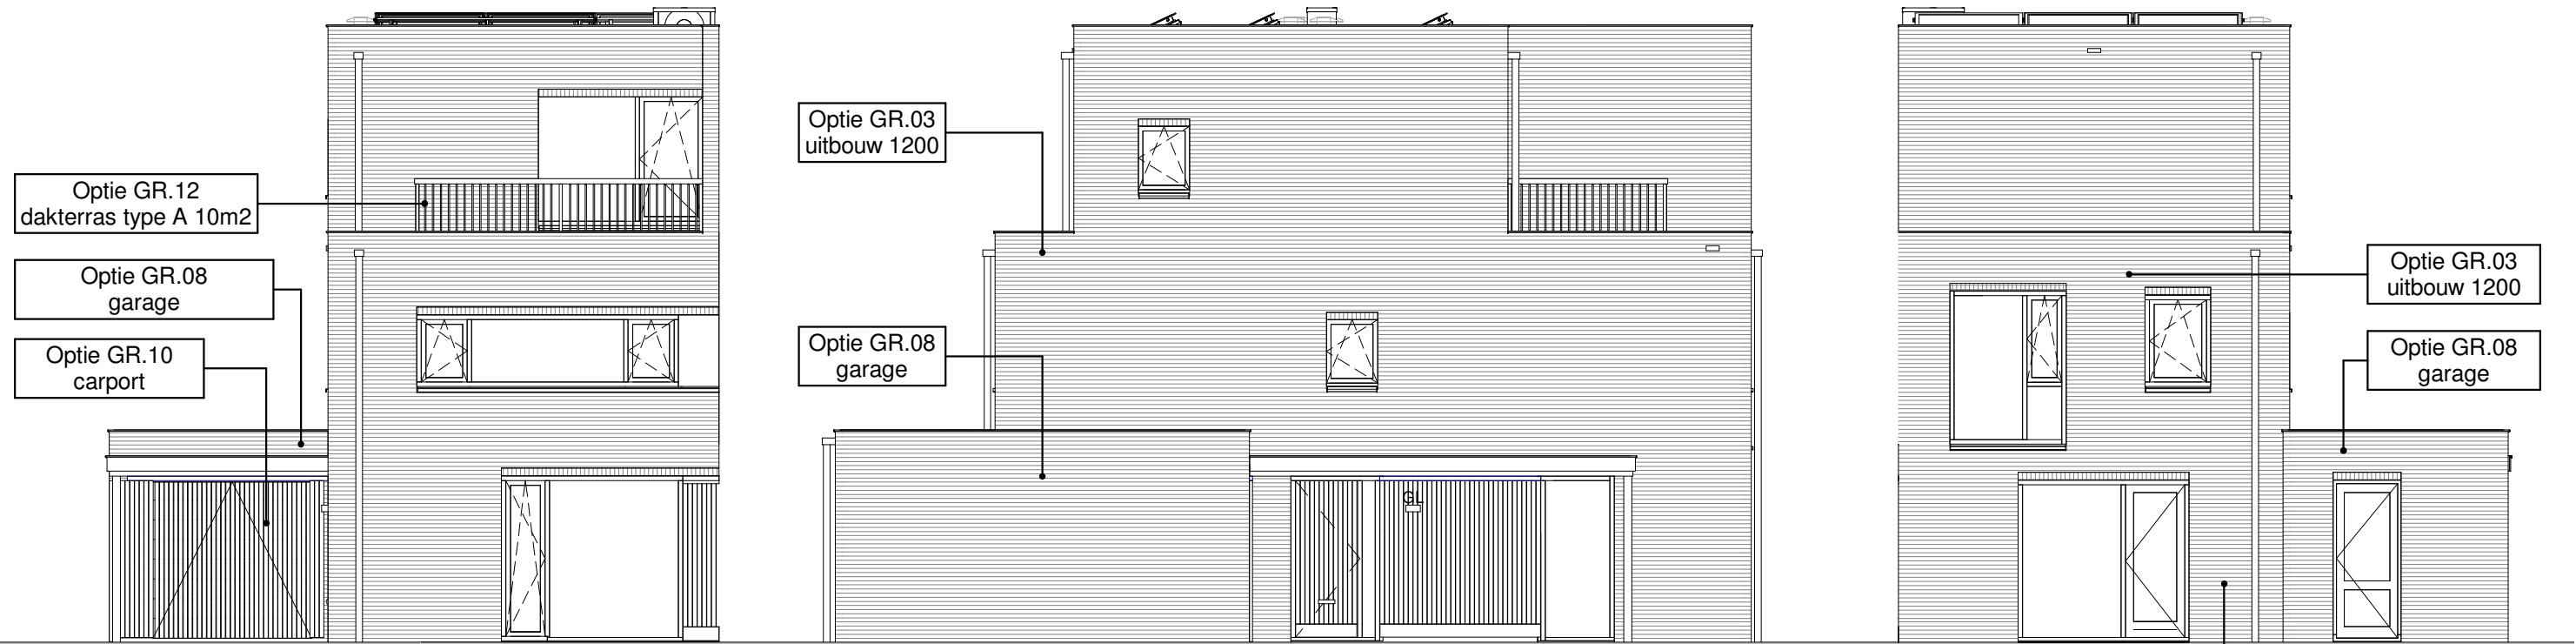

Voorgevel

1 : 100

Optie GR.12
dakterras type A 10m2


Linkerzijgevel

1 : 100

Achtergevel

1 : 100

Optie GR.02
uitbouw 1200

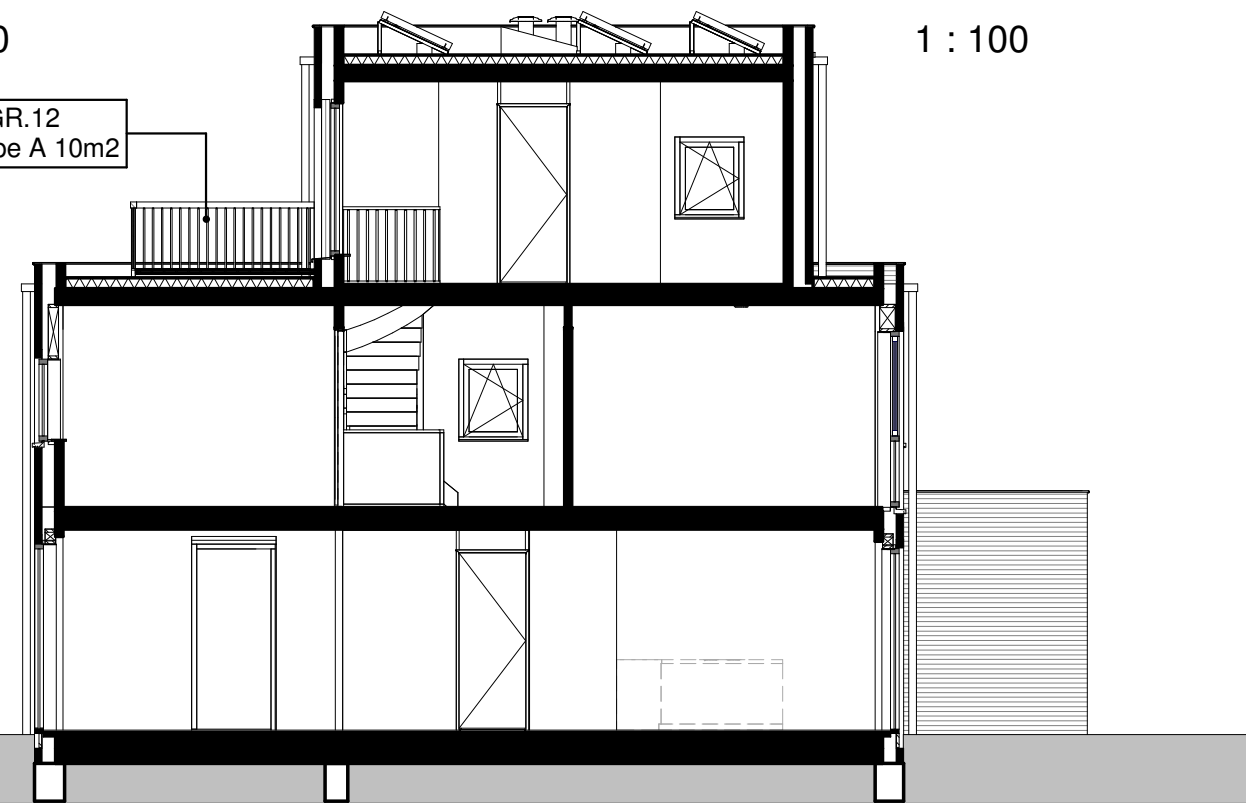



Principe doorsnede

1 : 100

Revisie	:	
BLADNR.	:	VO-08
SCHAAL	:	1:100
FORMAAT	:	A3
DATUM	:	05-03-2020

14 woningen Markiezaatsweg ongen. te Bergen op Zoom
Plan Zuidrand fase 1 en 2

Verkooptekening Type A
Opties gevels en doorsneden

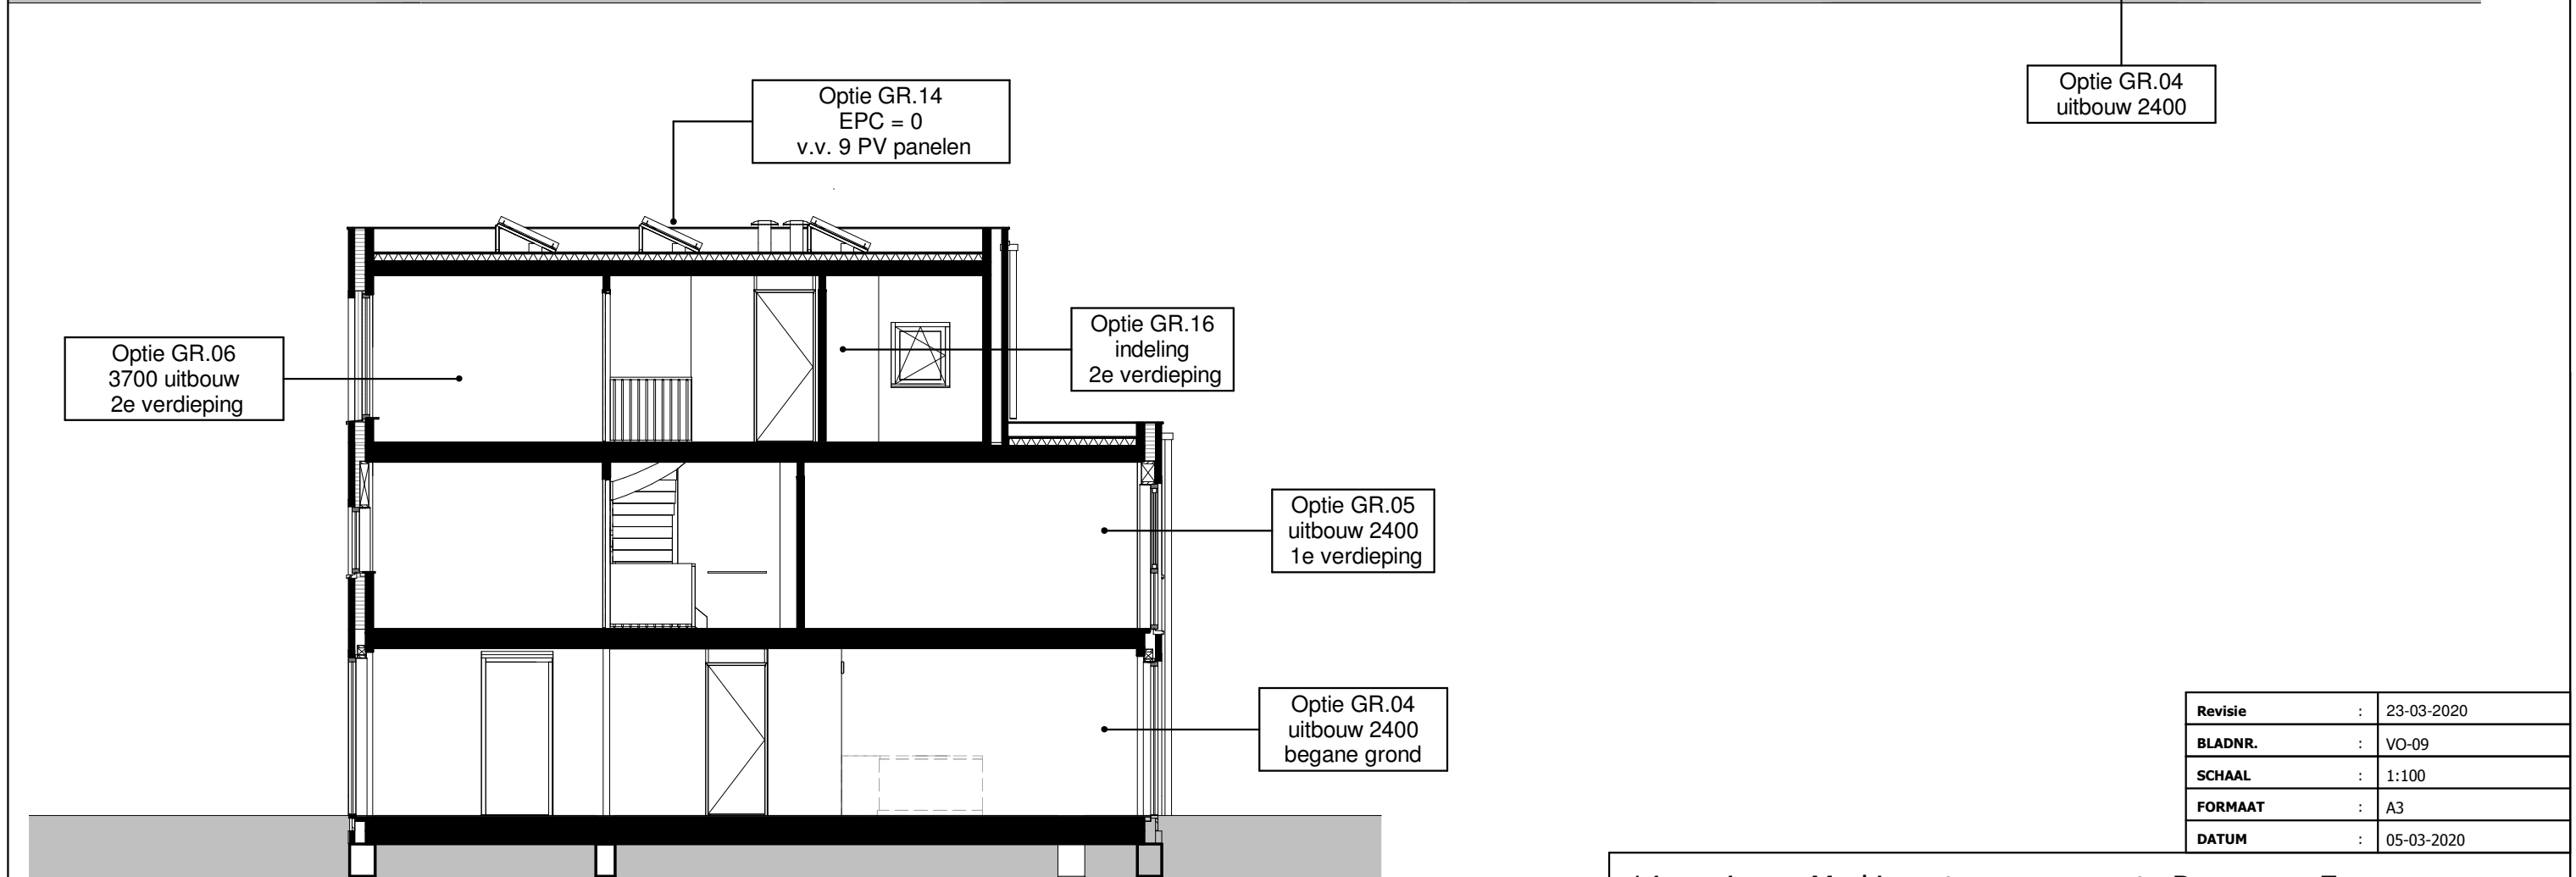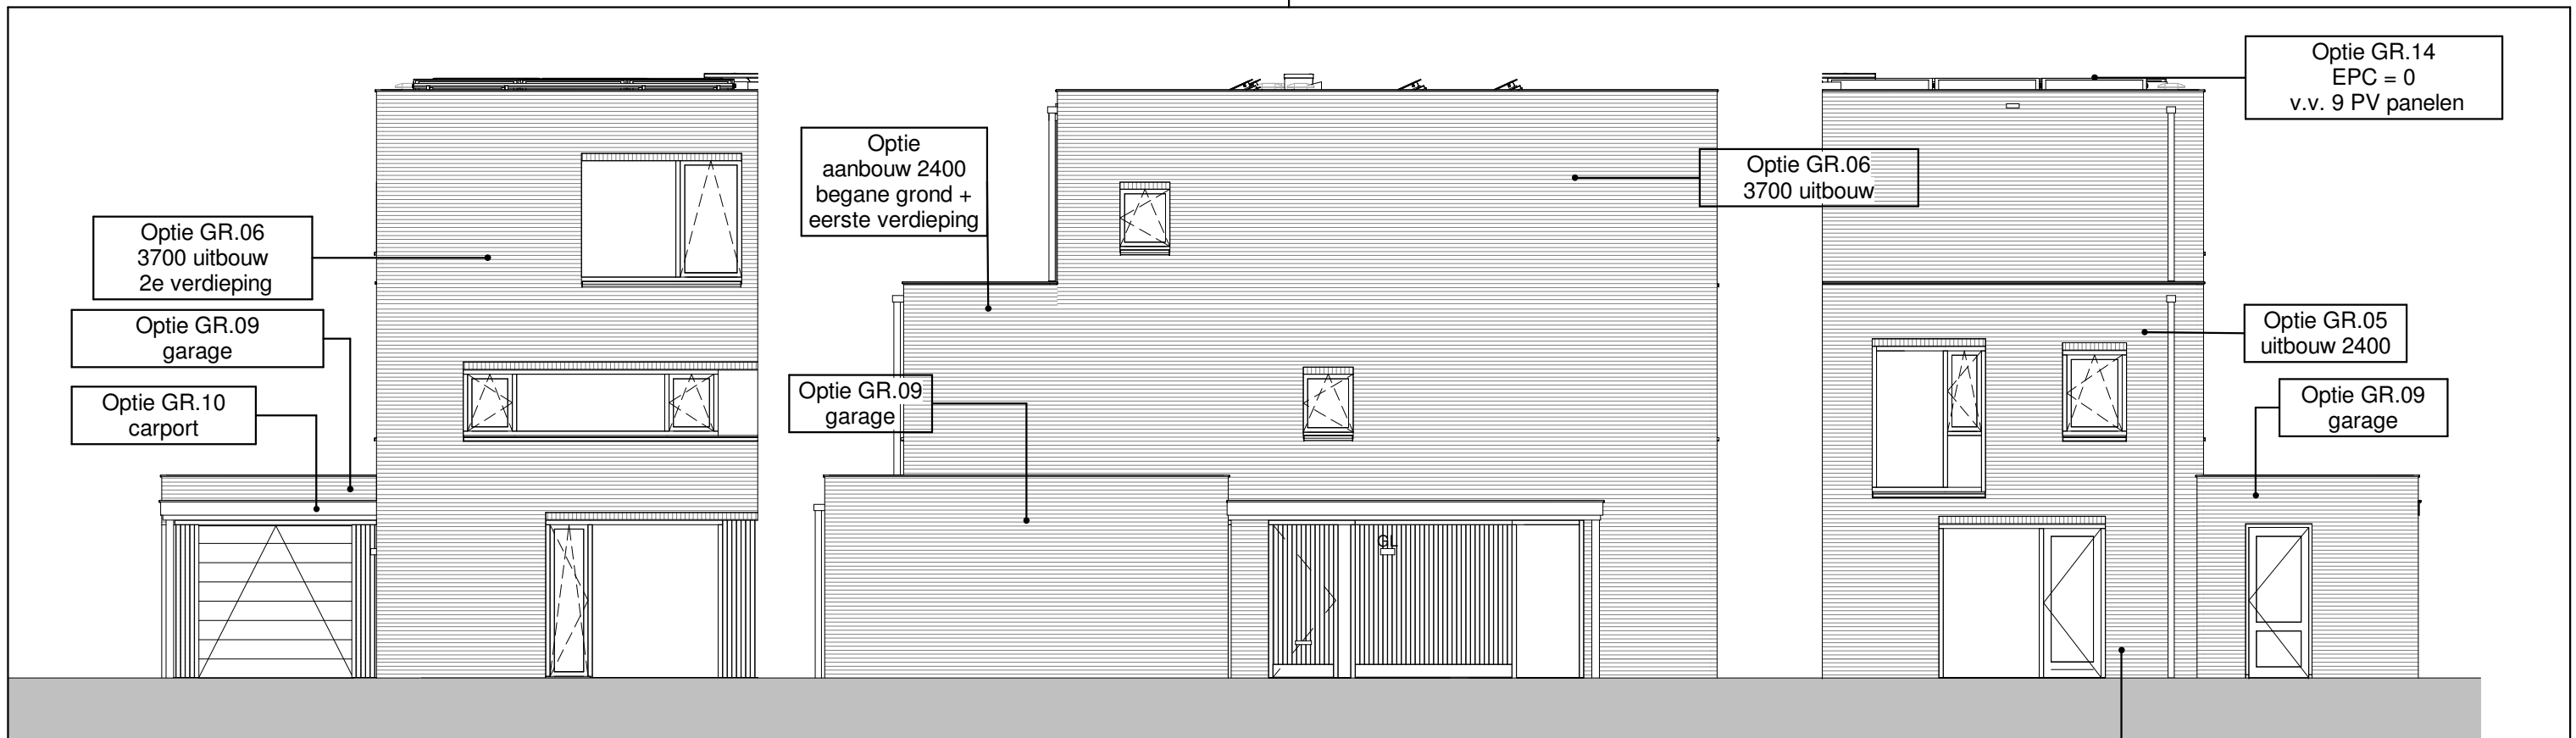

Revisie	:	23-03-2020
BLADNR.	:	VO-09
SCHAAL	:	1:100
FORMAAT	:	A3
DATUM	:	05-03-2020

Principe doorsnede type A

1 : 100

14 woningen Markiezaatsweg ongen. te Bergen op Zoom
 Plan Zuidrand fase 1 en 2
 Verkooptekening Type A
 Opties gevels en doorsneden