

begane grond

renvooi ruimten

1.01	woonkamer	verblijfsruimte
1.02	keuken	verblijfsruimte
1.03	hal	verkeersruimte
1.04	toilet	toilet ruimte
1.05	meterkast	meterruimte
1.06	trapkast	opslagruimte
2.01	overloop	verkeersruimte
2.02	slaapkamer 1	verblijfsruimte
2.03	slaapkamer 2	verblijfsruimte
2.04	slaapkamer 3	verblijfsruimte
2.05	badkamer	badruimte
3.01	zolder	opslagruimte
3.02	techniek	technische ruimte

renvooi elektra

verlichting
 ⊗ lichtaansluitpunt plafond
 ⊕ lichtaansluitpunt wand

schakelmateriaal
 schakelaar, enkelpolig
 schakelaar, wissel
 schakelaar, serie
 bedrukker
 schel

aansluitpunten
 leiding onbedraad (loos)
 leiding bedraad (afgedopt)
 aansluitpunt bedraad maar niet aangesloten in meterkast
 wandcontactdoos enkel (geaard)
 wandcontactdoos dubbel (geaard)
 wandcontactdoos dubbel (geaard)
 centrale antenne inrichting
 aansluitpunt telefoon
 leiding bedraad (niet afgemonteerd)
 Periflex 2 fase aansluiting

overig
 ⊕_{th}CO₂ thermostaat
 ⊕ rookmelder
 ⊕_vaf ventilatie afvoer
 ⊕_vtoe ventilatie toevoer
 ⊕ kraan

tekeningen zijn onder voorbehoud van product- en conceptverbeteringen

Woningnummer: 68



Getekend: TB

Schaal: 1:50

Datum: 23-05-2022


Gewijzigd: Wijz.: Datum:

Projektnummer:
2022-201

Projekt:
Bergen op Zoom -
Markiezaatsweg

Betref:
begane grond eindwoning 5400
links

Tekeningnummer: **VK-68-BG**

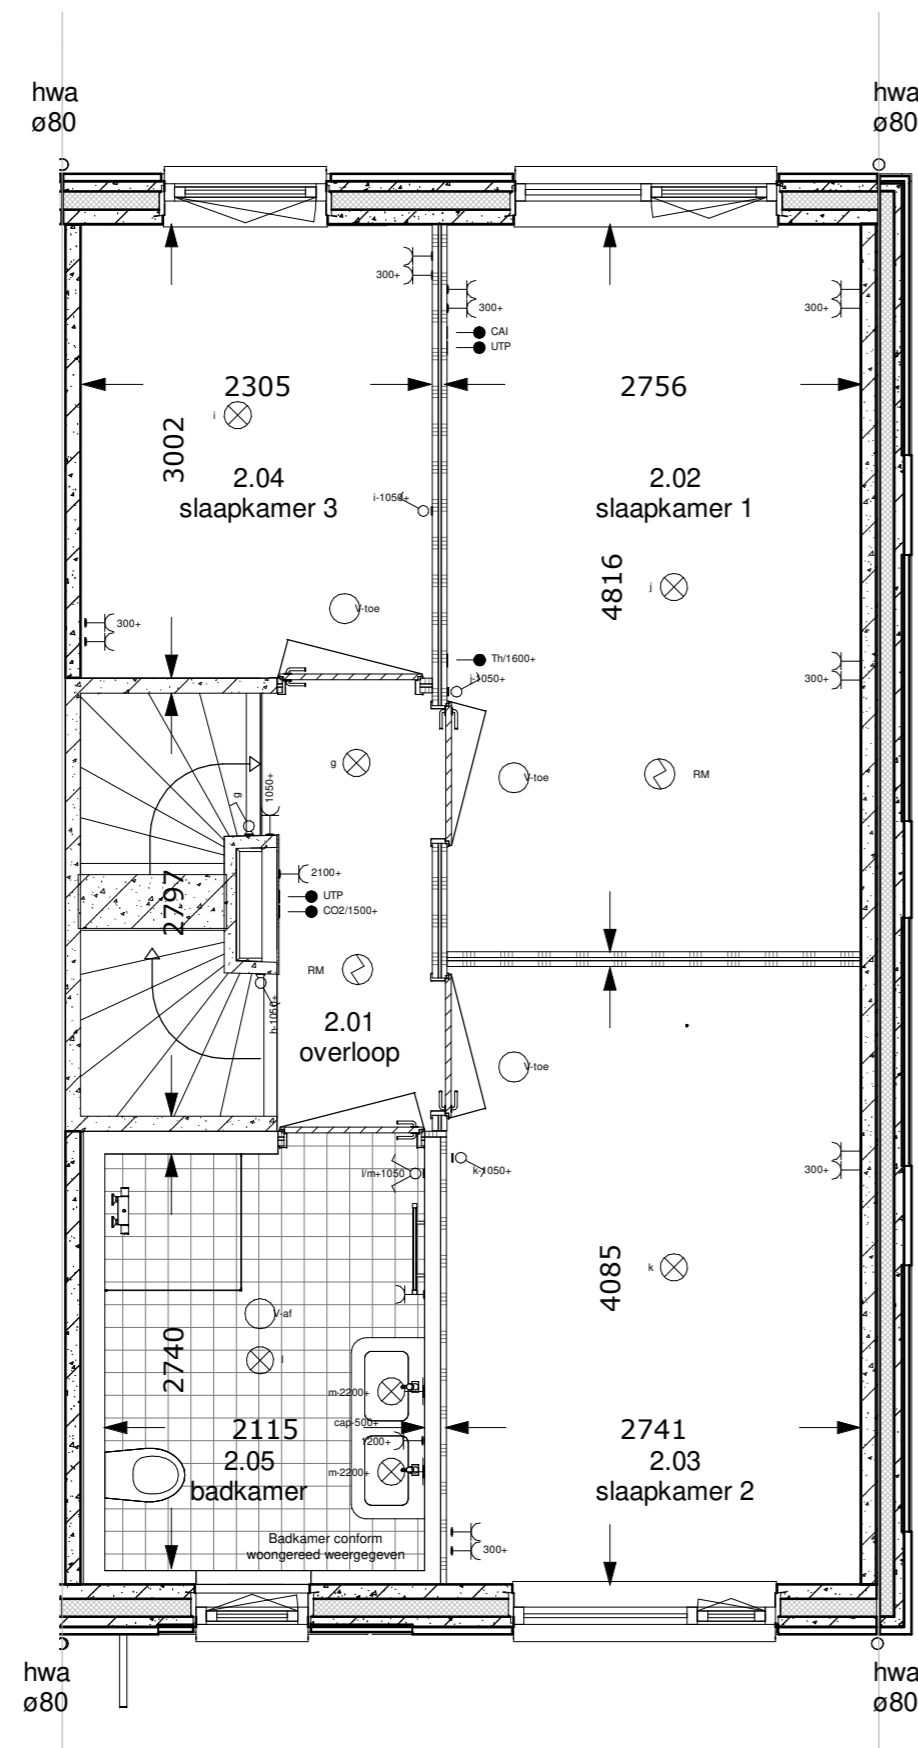

1e verdieping

renvooi ruimten

1.01	woonkamer	verblijfsruimte
1.02	keuken	verblijfsruimte
1.03	hal	verkeersruimte
1.04	toilet	toilet ruimte
1.05	meterkast	meterruimte
1.06	trapkast	opslagruimte
2.01	overloop	verkeersruimte
2.02	slaapkamer 1	verblijfsruimte
2.03	slaapkamer 2	verblijfsruimte
2.04	slaapkamer 3	verblijfsruimte
2.05	badkamer	badruimte
3.01	zolder	opslagruimte
3.02	techniek	technische ruimte

renvooi elektra

- verlichting
 ⊗ lichtaansluitpunt plafond
 ⊕ lichtaansluitpunt wand

- schakelmateriaal
 schakelaar, enkelpolig
 schakelaar, wissel
 schakelaar, serie
 bedrukker
 bel
 schel

- aansluitpunten
 leiding onbedraad (loos)
 leiding bedraad (afgedopt)
 aansluitpunt bedraad maar niet aangesloten in meterkast
 wandcontactdoos enkel (geaard)
 wandcontactdoos dubbel (geaard)
 wandcontactdoos dubbel (geaard)
 centrale antenne inrichting
 aansluitpunt telefoon
 leiding bedraad (niet algemeen teerd)
 Periflex 2 fase aansluiting

- overig
 th/CO2 thermostaat
 rookmelder
 ventilatie afvoer
 ventilatie toevoer
 kraan

tekeningen zijn onder voorbehoud van product- en conceptverbeteringen

Woningnummer: 68



Getekend: TB

Schaal: 1:50

Datum: 23-05-2022


Gewijzigd: Wijz.: Datum:

Projektnummer:
2022-201

Projekt:
Bergen op Zoom -
Markiezaatsweg

Betreft:
1e verdieping eindwoning 5400
links

Tekeningnummer: VK-68-VD1

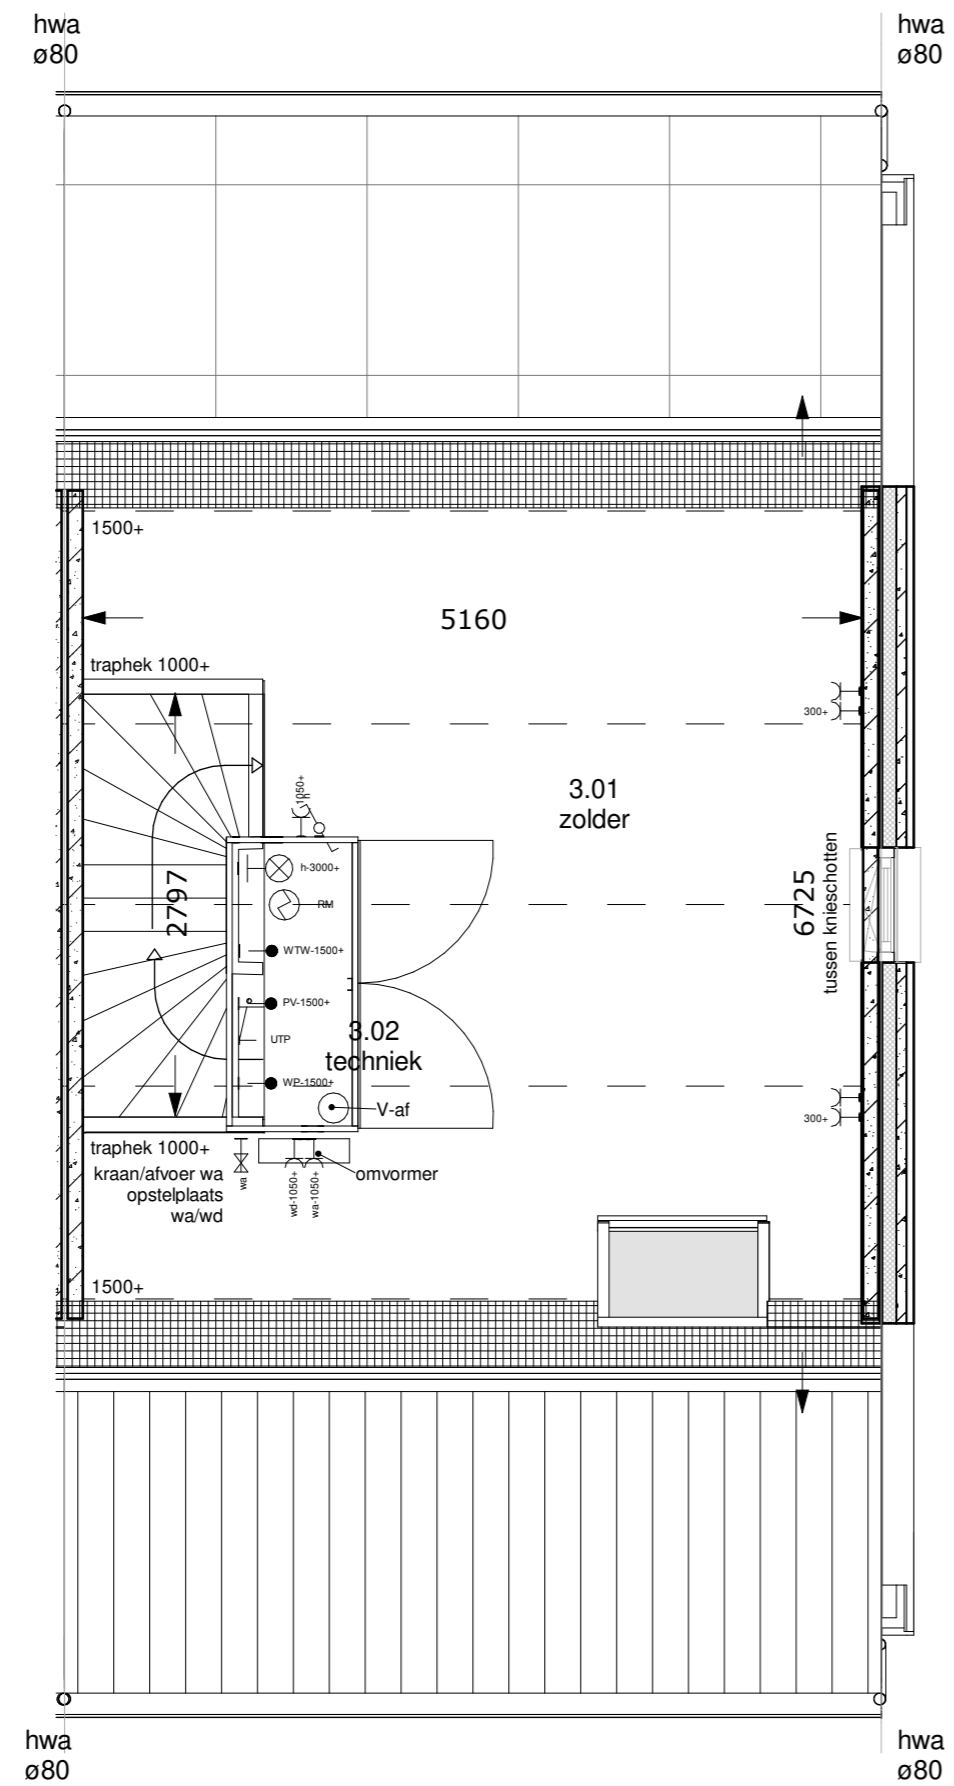

2e verdieping

renvooi ruimten

1.01	woonkamer	verblijfsruimte
1.02	keuken	verblijfsruimte
1.03	hal	verkeersruimte
1.04	toilet	toilet ruimte
1.05	meterkast	meterruimte
1.06	trapkast	opslagruimte
2.01	overloop	verkeersruimte
2.02	slaapkamer 1	verblijfsruimte
2.03	slaapkamer 2	verblijfsruimte
2.04	slaapkamer 3	verblijfsruimte
2.05	badkamer	badruimte
3.01	zolder	opslagruimte
3.02	techniek	technische ruimte

renvooi elektra

verlichting
 ⊗ lichtsnoeiplafond
 ⊗ lichtsnoeiwand

schakelmateriaal
 schakelaar, enkelpolig
 schakelaar, wissel
 schakelaar, serie
 bedrukker
 schel

aansluitpunten
 leiding onbedraad (loos)
 leiding bedraad (afgedopt)
 aansluitpunt bedraad maar niet aangesloten in meterkast
 wandcontactdoos enkel (geaard)
 wandcontactdoos dubbel (geaard)
 wandcontactdoos dubbel (geaard)
 centrale antenne inrichting
 aansluitpunt telefoon
 leiding bedraad (niet algemeen teerd)
 Periflex 2 fase aansluiting

overig
 ⊕ th.CO2 thermostaat
 ⊕ rookmelder
 ⊕ V-af ventilatie afvoer
 ⊕ V-toe ventilatie toevoer
 ⊕ kraan

tekeningen zijn onder voorbehoud van product- en conceptverbeteringen

Woningnummer: 68



Getekend: TB

Schaal: 1:50

Datum: 23-05-2022

Gewijzigd: Wijz.: Datum:

Projektnummer:
2022-201

Projekt:
Bergen op Zoom -
Markiezaatsweg

Betref:
2e verdieping eindwoning 5400
links

Tekeningnummer: **VK-68-VD2**