


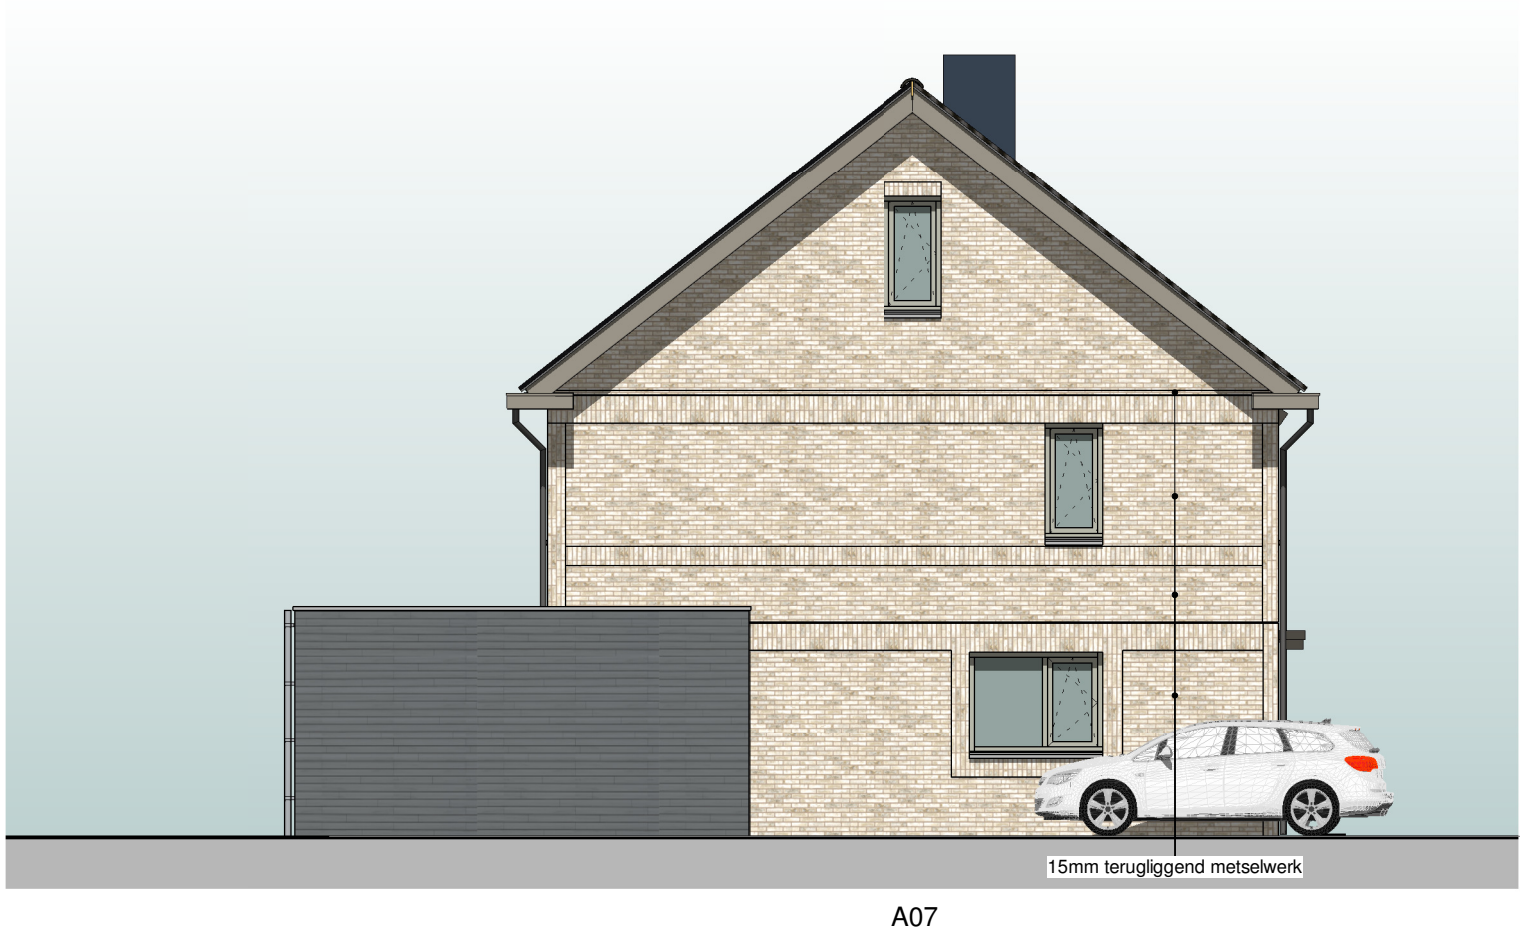

linkergevel



voorgevel



rechtergevel



achtergevel



opdrachtgever:



MorgenWonen bv
Reggesingel 4, Rijssen
Postbus 370, 7460 AJ Rijssen

project:
72 woningen te Bergen op Zoom -
De Meander - De Markiezaten

getekend: gecontroleerd:
arch. E. S. Krul -

schaal: gewijzigd:
1:100 A: 01-06-2022
B: 24-06-2022

datum:
23-05-2022

tekening:
definitief ontwerp
blok 04: verkoop gevelbeelden

projectnr: tek.nr:
22-036-v VK-04-B

* aanvraagnummers zijn onder voorbehoud
** kleuren op tekening kunnen afwijken met werkelijkheid

