

Legenda				
⊗	drukknop bel	⊗	schakelaar enkelpolig	
⊗	bel	⊗	wisselschakelaar enkelpolig	
⊗	meterkast	⊗	serieschakelaar enkelpolig	
⊗	rookmelder, niet-ioniserend	⊗	schakelaar enkelpolig met wandcontactdoos	
⊗	aansluitpunt verlichting plafond	⊗	wandcontactdoos met randaarde	
⊗	aansluitpunt verlichting wand	⊗	wandcontactdoos dubbel met randaarde	
⊗	centraal aardpunt	⊗	mechanische afvoer	
⊗	aansluitpunt elektra onbedraad	⊗	mechanische toevoer	
⊗	thermostaat	⊗	radiator	
⊗	tel	⊗	verdelers vloerverwarming	
⊗	caal	⊗	wandcontactdoos met randaarde t.b.v. wasmachine	
⊗	BL = aansluitpunt buitenverlichting wand	⊗	PV	wandcontactdoos PV panelen
⊗	GL = buitenverlichtingsarmatuur wand kleur grijs (downlight armatuur)	⊗	vw	wandcontactdoos t.b.v. verdelers vloerverwarming
⊗	opstelplaats warmtepomp en warmte terugwin unit t.p.v. technische ruimte	⊗	wp	wandcontactdoos warmtepomp
		⊗	NA	naregeling vloerverwarming




Fase B type A  
bnr 16-18-20-22-24  
Voorgevel  
1 : 100

Fase B type A  
bnr 16-18-20-22-24  
Linkerzijgevel  
1 : 100

Fase B type A  
bnr 16-18-20-22-24  
Achtergevel  
1 : 100


Principe doorsnede type A  
1 : 100

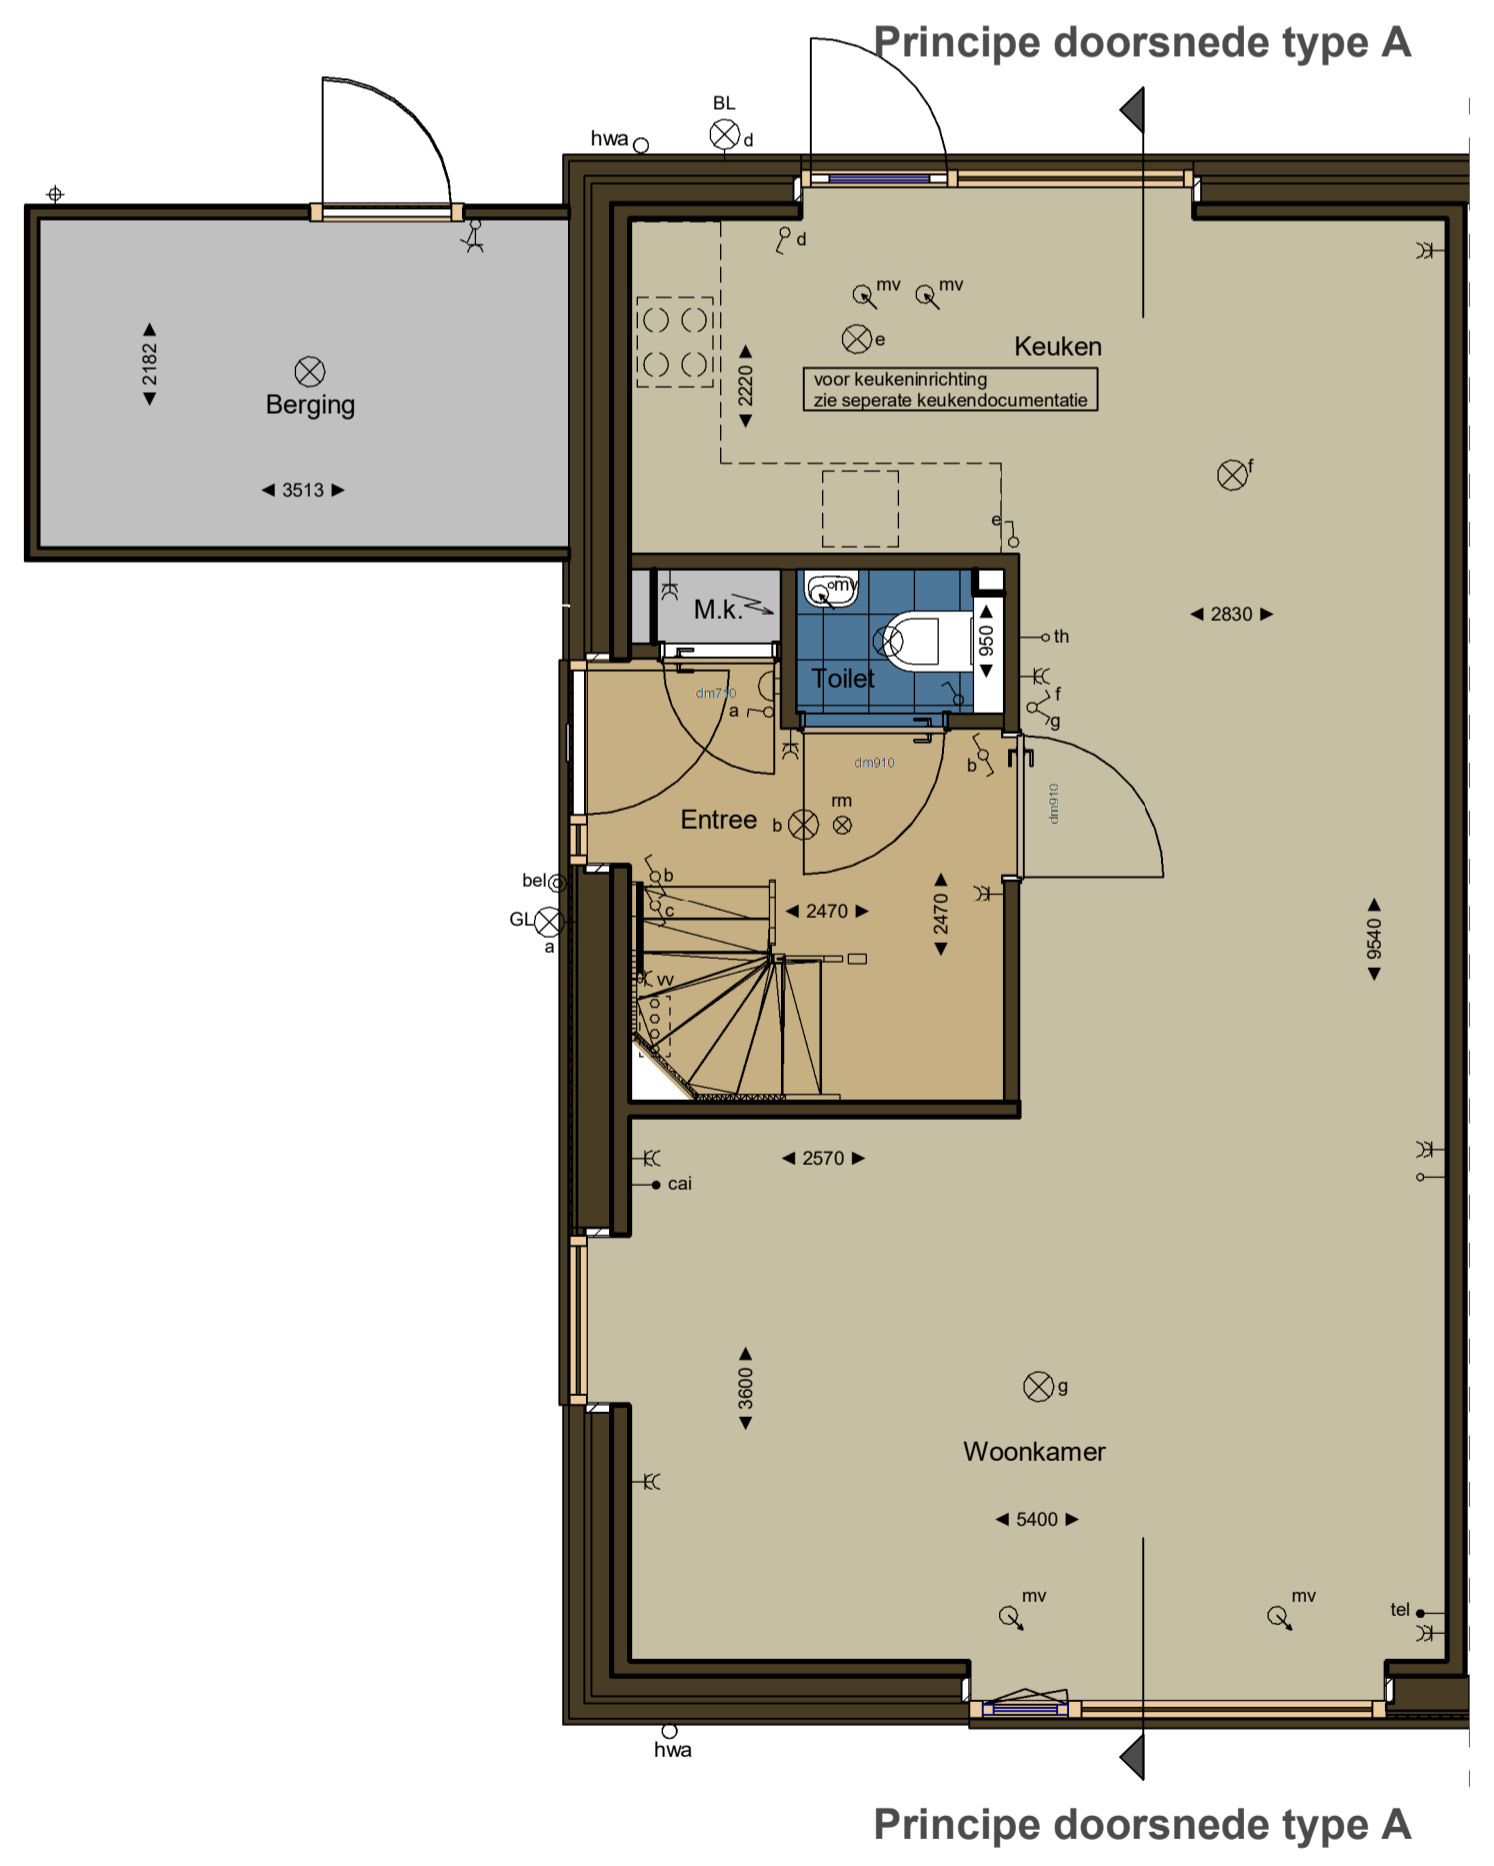


Fase B type A  
bnr 16-18-20-22-24  
Begane grond  
1 : 50



Fase B type A  
bnr 16-18-20-22-24  
Eerste verdieping  
1 : 50

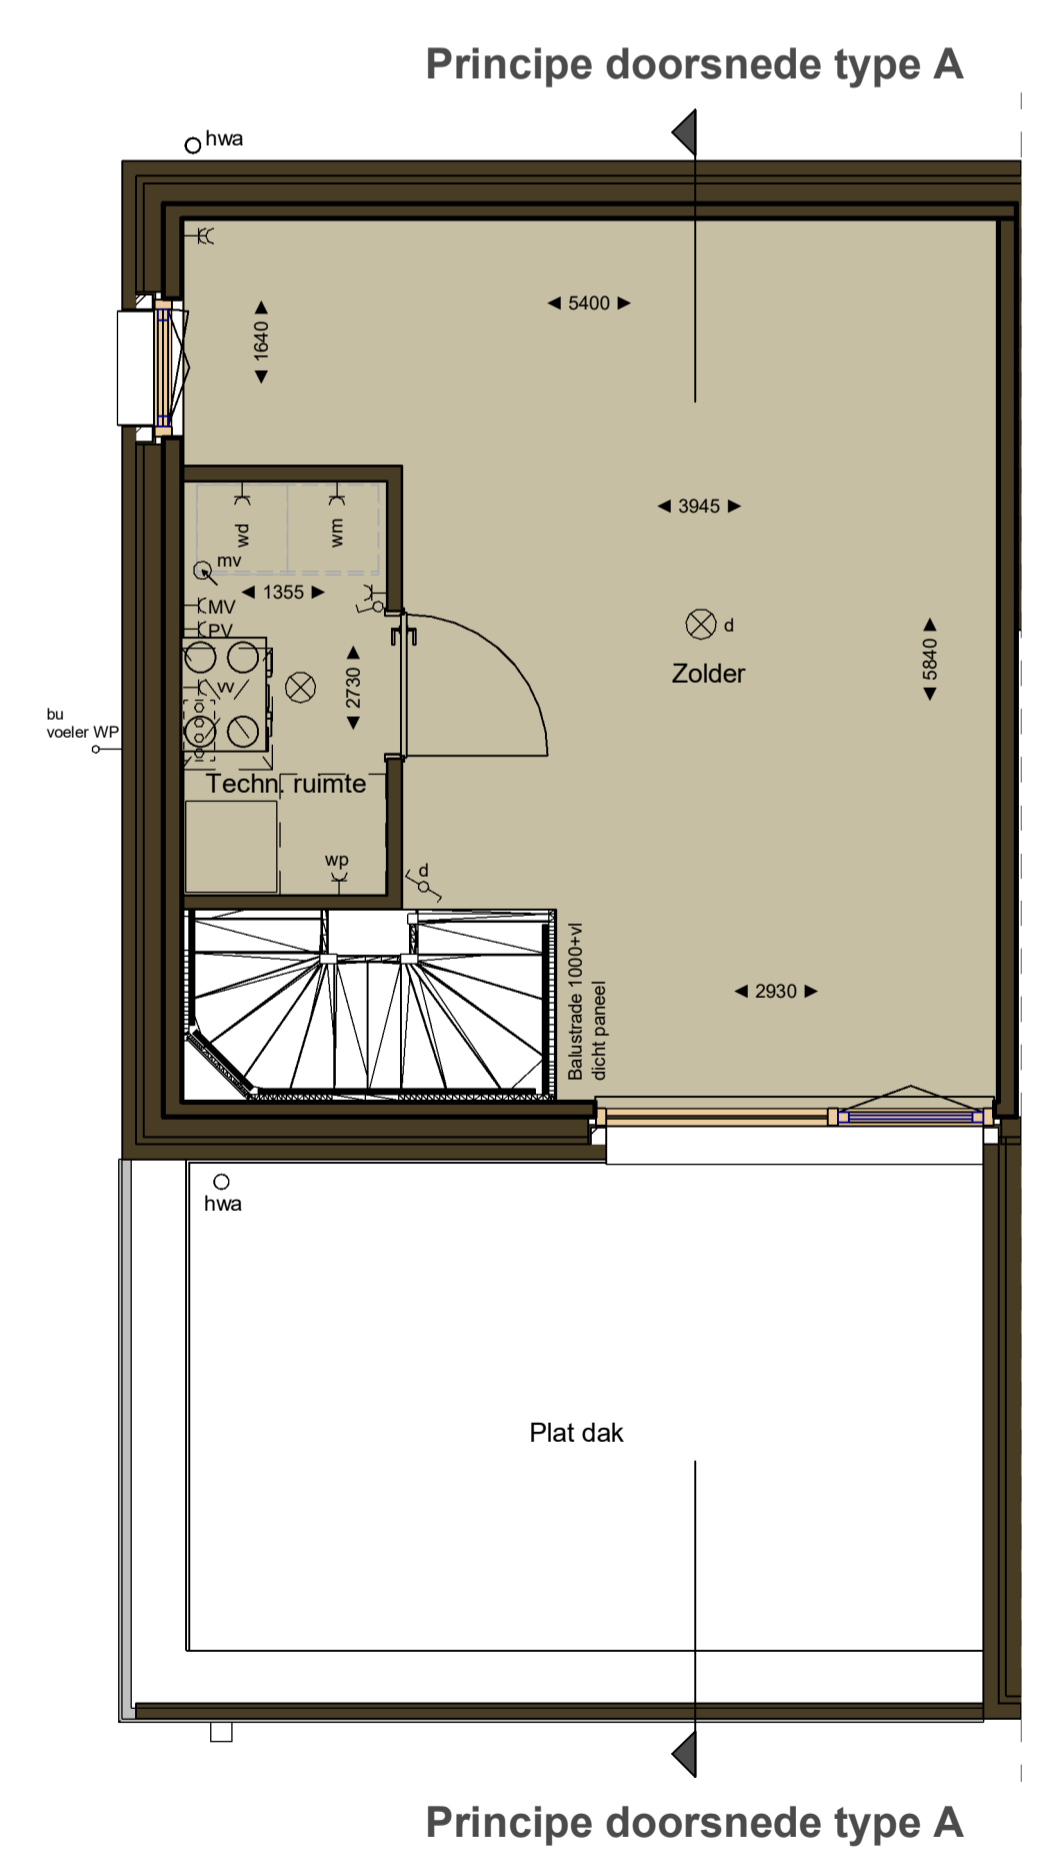

Fase B type A  
bnr 16-18-20-22-24  
Tweede verdieping  
1 : 50

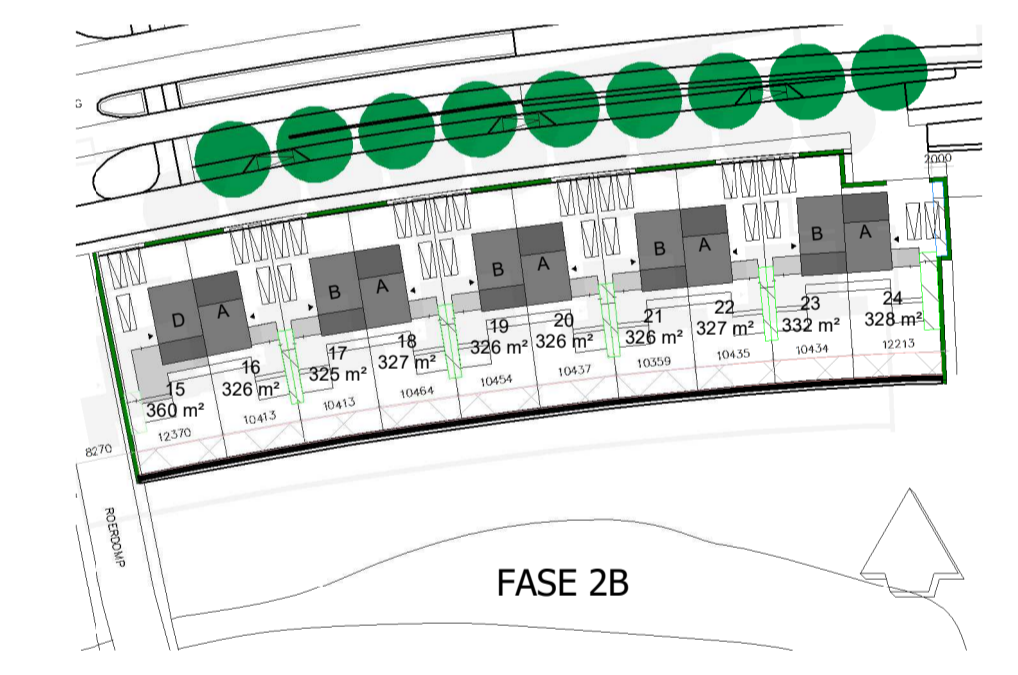

**Opmerkingen:**

Er kunnen geen rechten ontleend worden aan:  
- de exacte maten zoals aangegeven  
- de exacte oppervlakten zoals aangegeven  
- de exacte plaats en vorm van de radiatoren  
- de exacte plaats en type van het elektra

Revisie	:	VTA-F2B
BLADNR.	:	1:50 / 1:100
SCHAAL	:	A1
FORMAAT	:	19-02-2021
DATUM	:	

24 woningen Markiezaatsweg ongen. te Bergen op Zoom  
Plan Zuidrand fase 2B  
Verkooptekening gevels; plattegronden; doorsnede  
Woningtype A