


Aantal PV panelen zijn indicatief.  
Exact aantal PV panelen volgt uit BENG berekeningen.



Voorgevel  
1:100

Achtergevel  
1:100

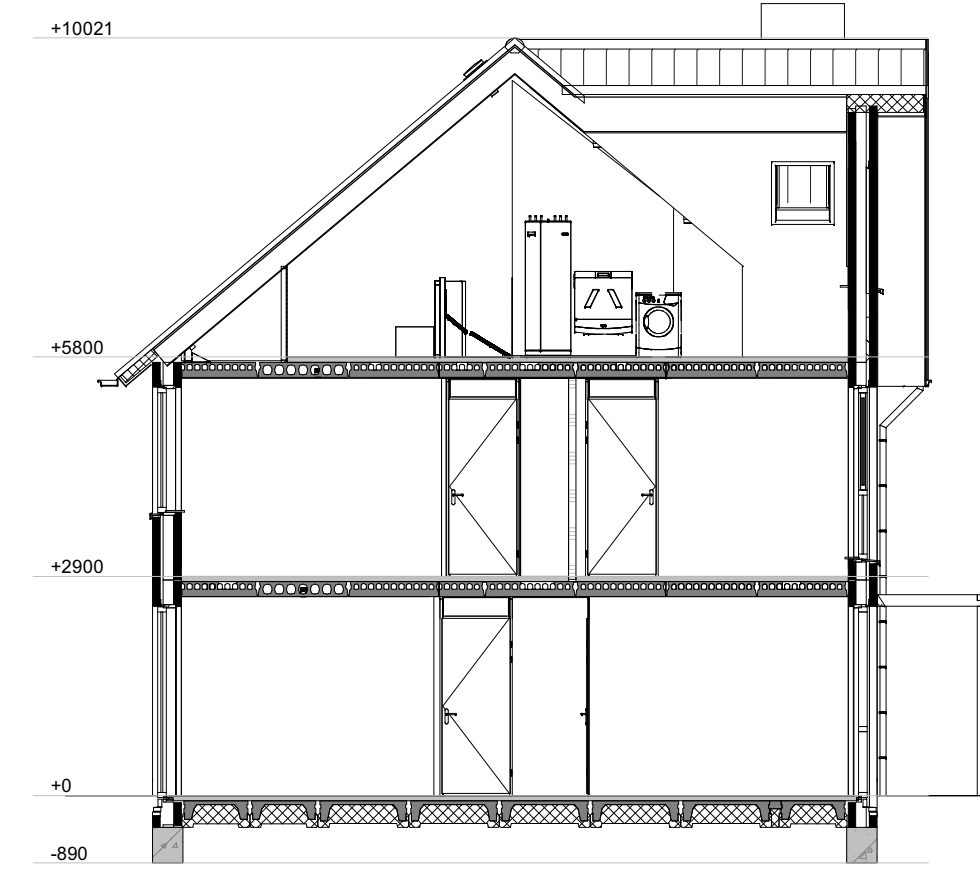

Doorsnede A-A  
1:100

**RENVOOI:**

- |                                       |         |   |
|---------------------------------------|---------|---|
| • schakelaar enkelpolig               | co2     | CO2 sensor                                |
| • lichtsterkte regelaar (dimmer)      | RH      | RH sensor                                 |
| • schakelaar tweepolig                | RF      | RF sensor                                 |
| • mv driefasenschakelaar              | cai     | aansluitpunt centrale antenne installatie |
| • serieschakelaar                     | per     | bedraad perilex aansluiting t.b.v. koken  |
| • wisselschakelaar                    | tel     | telecom aansluiting                       |
| • plafondlichtpunt                    | th      | thermostaat                               |
| • wandaansluitpunt verlichting        | w+k     | water aansluiting warm en koud            |
| • wandaansluitpunt verlichting buiten | k       | water aansluiting koud                    |
| • verlichtingsarmatuur waterdicht     | loze    | loze leiding                              |
| • wandcontactdoos enkel geaard        | ca      | centraal aardpunt                         |
| • wandcontactdoos enkel waterdicht    | bel     | bel                                       |
| • wandcontactdoos dubbel geaard       | drknop  | drukknop bel                              |
| • wandcontactdoos dubbel waterdicht   | rook    | rookmelder                                |
| • bedrade leiding                     | mech    | mechanische ventilatie uit de wand        |
| • gevulmetseiwerk                     | afz     | afzuigpunt                                |
| • gasbeton                            | inb     | inblaaspunt                               |
| • prefab beton                        | inb     | buitenkraan                               |
| • MS - wand                           | ele     | elektrische radiator                      |
| • pergola                             | leidsch | leidingschacht                            |


**Metselwerk:**

- |   |  |
|---|--|
| • Wild verband kleur A lichtrood              | • Wild verband kleur C wit               |
| • Verticaal tegelverband kleur A lichtrood    | • Verticaal tegelverband kleur C wit     |
| • Horizontaal tegelverband kleur A lichtrood  | • Horizontaal tegelverband kleur C wit   |
| • Rollaag kleur A lichtrood                   | • Rollaag kleur C wit                    |
| • Wild verband kleur B donkerrood             | • Wild verband 10mm verdiept             |
| • Verticaal tegelverband kleur B donkerrood   | • Verticaal tegelverband 10mm verdiept   |
| • Horizontaal tegelverband kleur B donkerrood | • Horizontaal tegelverband 10mm verdiept |
| • Rollaag kleur B donkerrood                  |  |




Situatie 1:1000


revisie nr: omschrijving: datum: door:

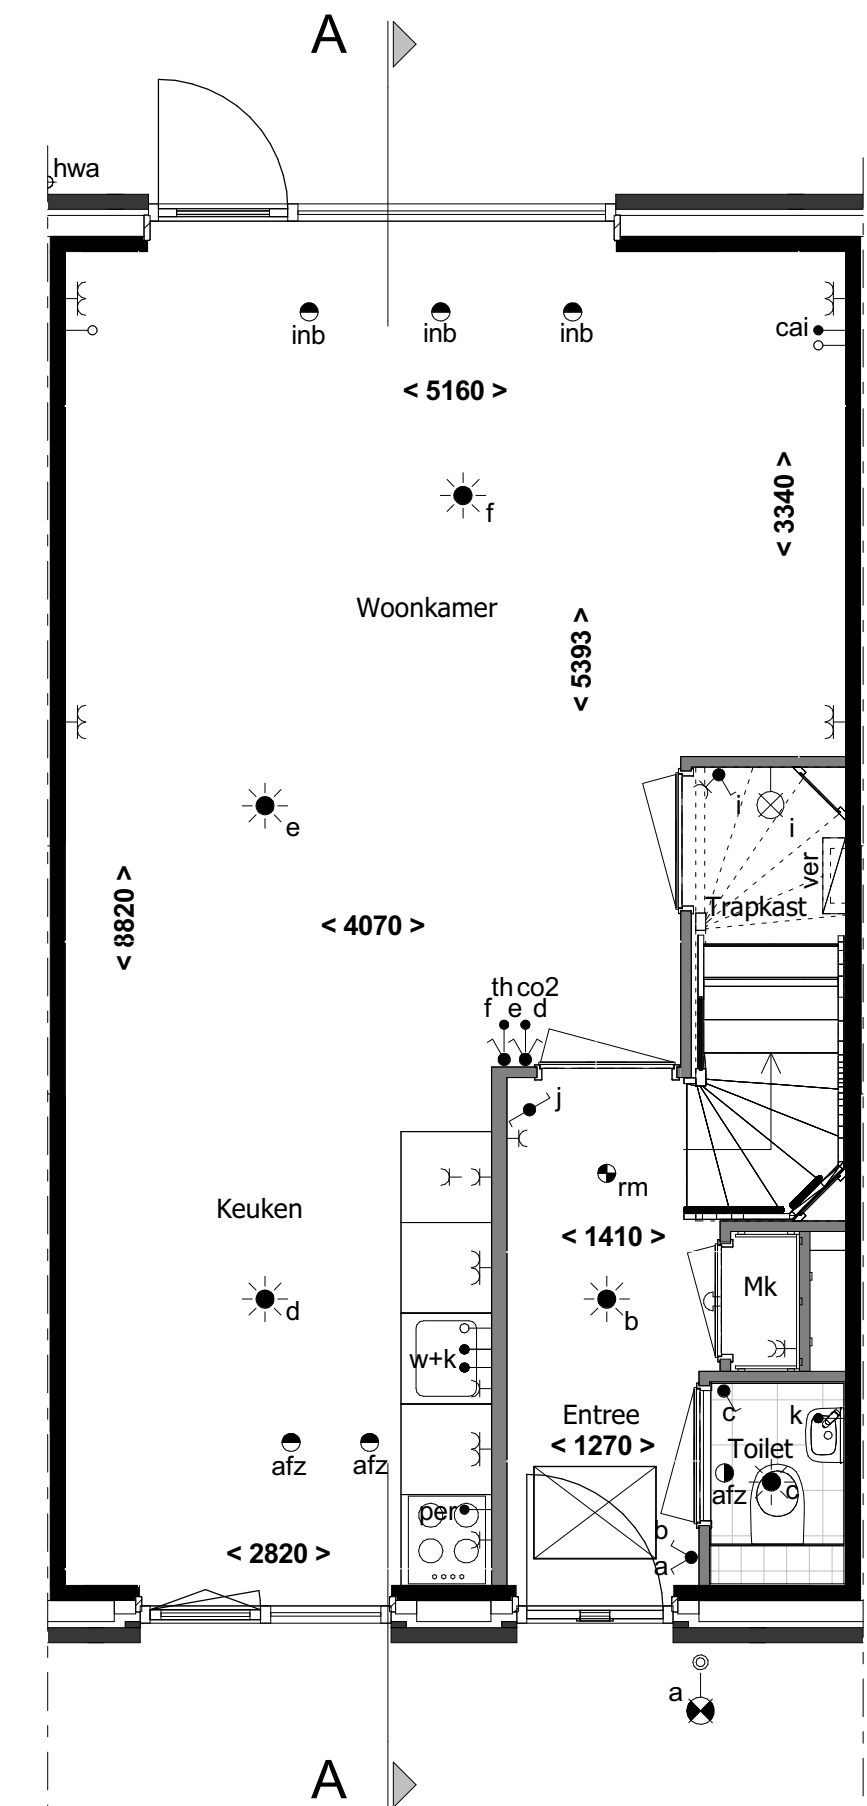

Begane grond  
1:50

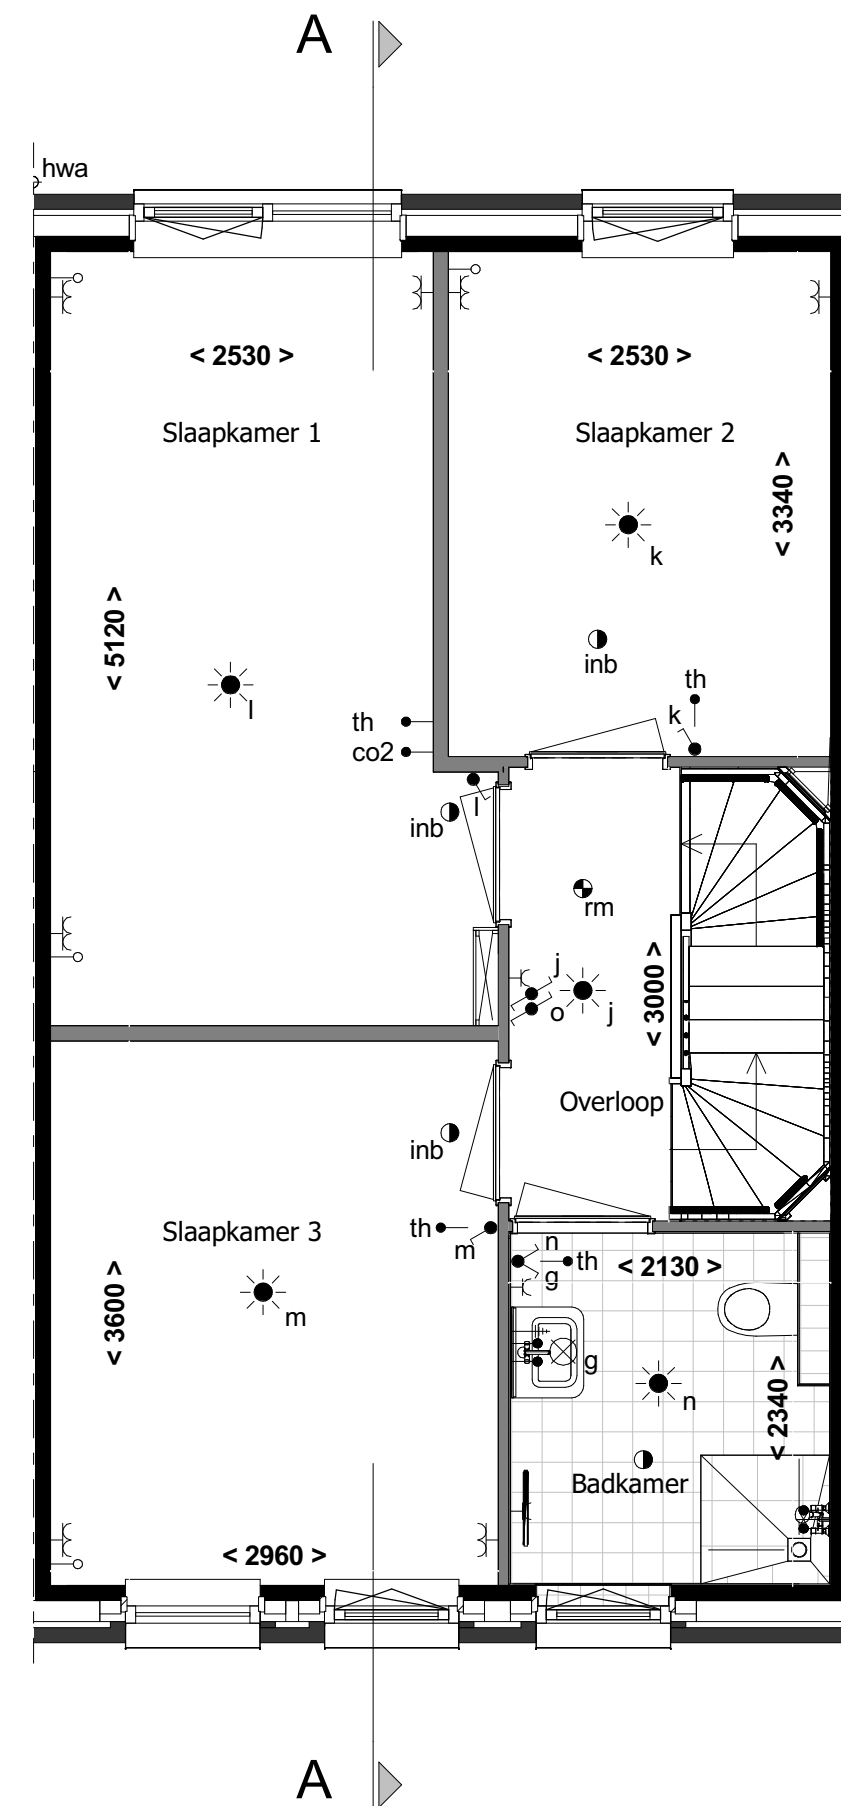

1e verdieping  
1:50

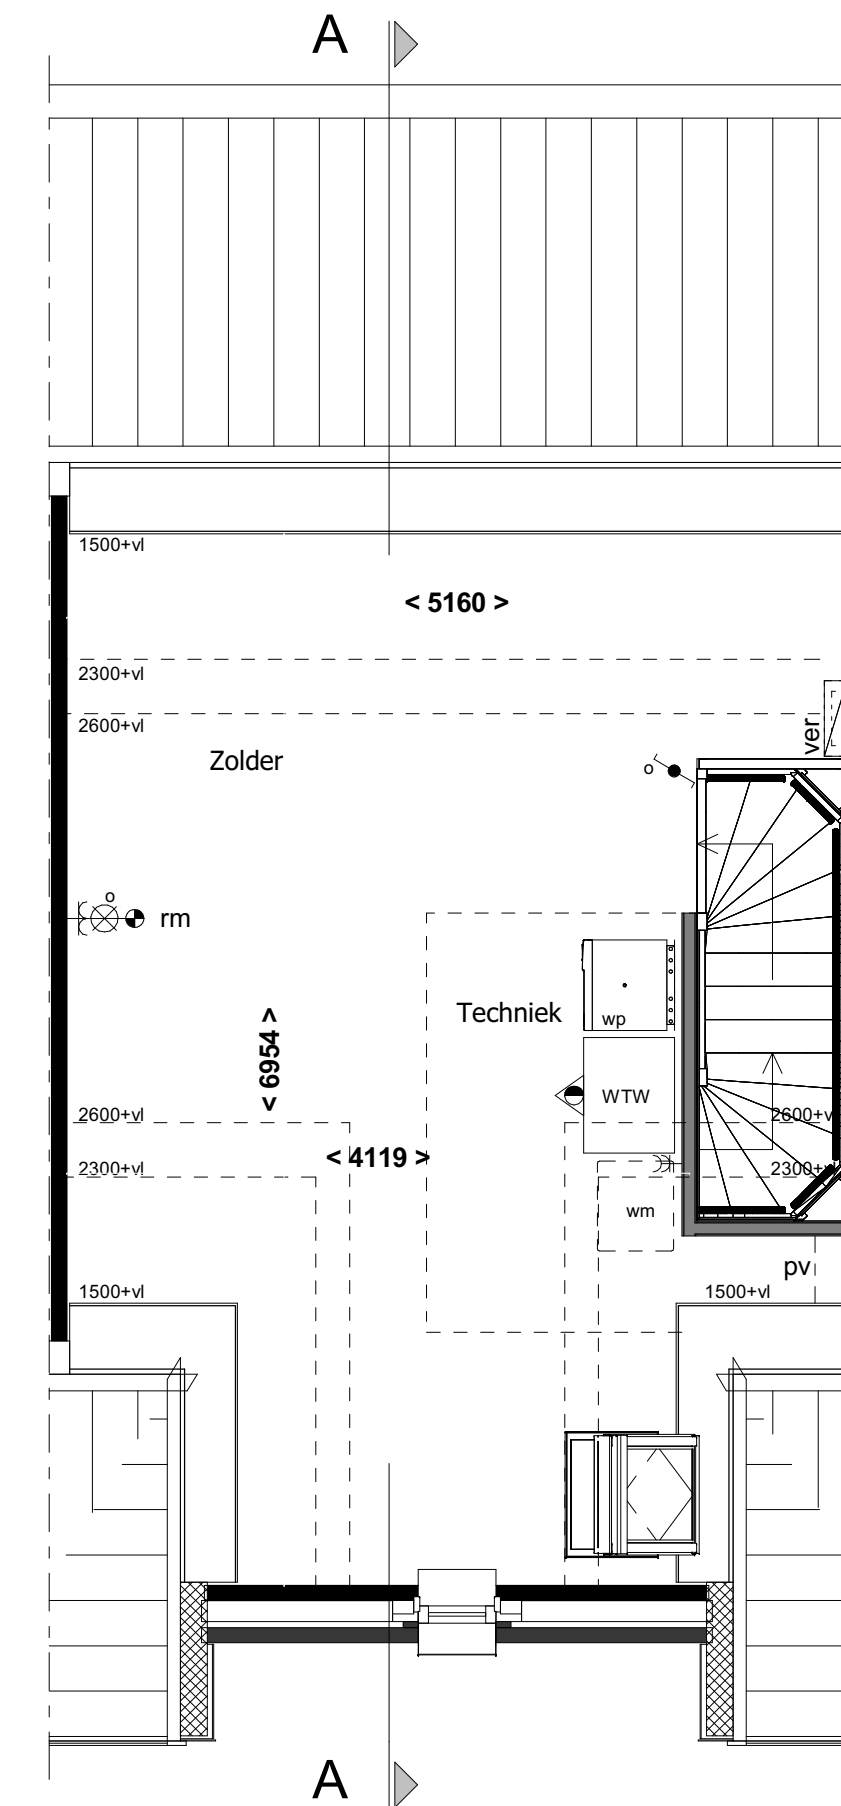

Zolder  
1:50

status: Definitief

|             |                               |                          |                   |
|-------------|-------------------------------|--------------------------|-------------------|
| project:    | 53 woningen Bergen op Zoom    |                          |                   |
| onderdeel:  | Blok E1                       |                          |                   |
| opdr.gever: | Verkooptekening bouwnummer 11 |                          |                   |
| proj. nr.:  | 16476                         | formaat: 841*594mm<br>A1 | blad: 400-B11     |
| schaal:     | 1:50 / 1:100                  | getekend: tgr            | datum: 15-04-2021 |

**Schutte**  
bouw & ontwikkeling

Grote Voort 201 Zwolle  
Postbus 569 8000 AN Zwolle

T 038 - 427 47 67  
F 038 - 421 10 84

**WOON4P**  
www.schuttebouw.nl

deze tekening is eigendom van Schutte bouw & ontwikkeling en mag zonder onze toestemming niet worden gekopieerd, vermenigvuldigd of aan derden ter inzage worden gegeven