





Voorgevel
1:100




Achtergevel
1:100

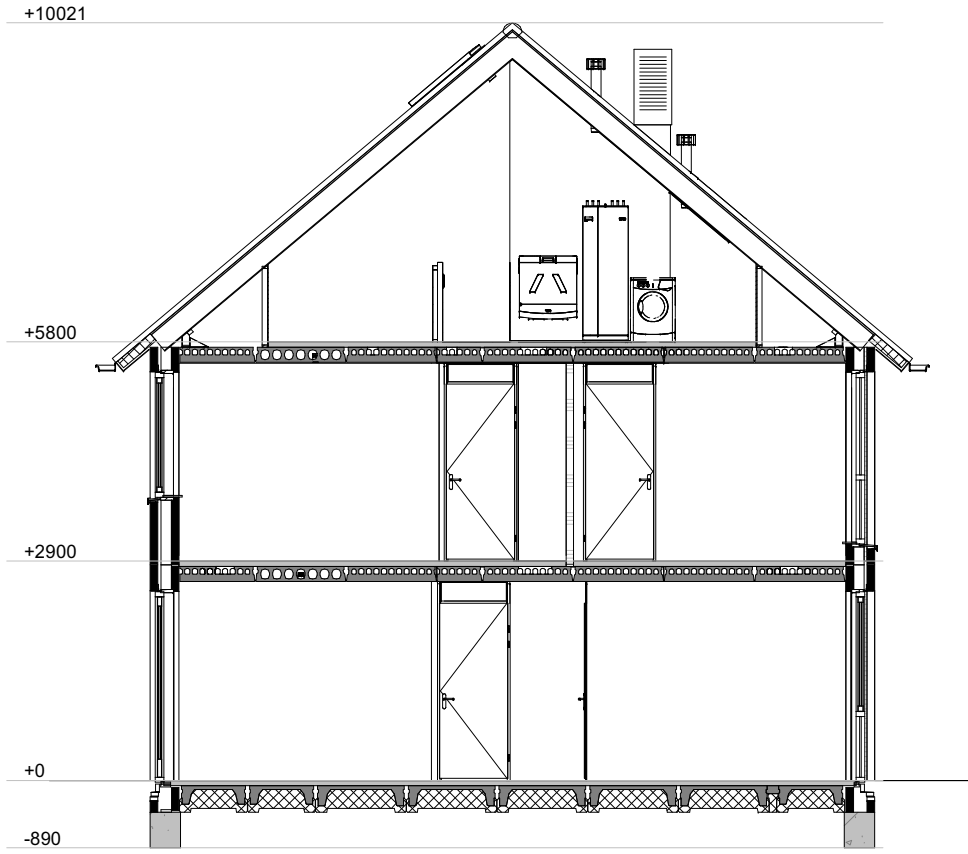


Doorsnede A-A
1:100

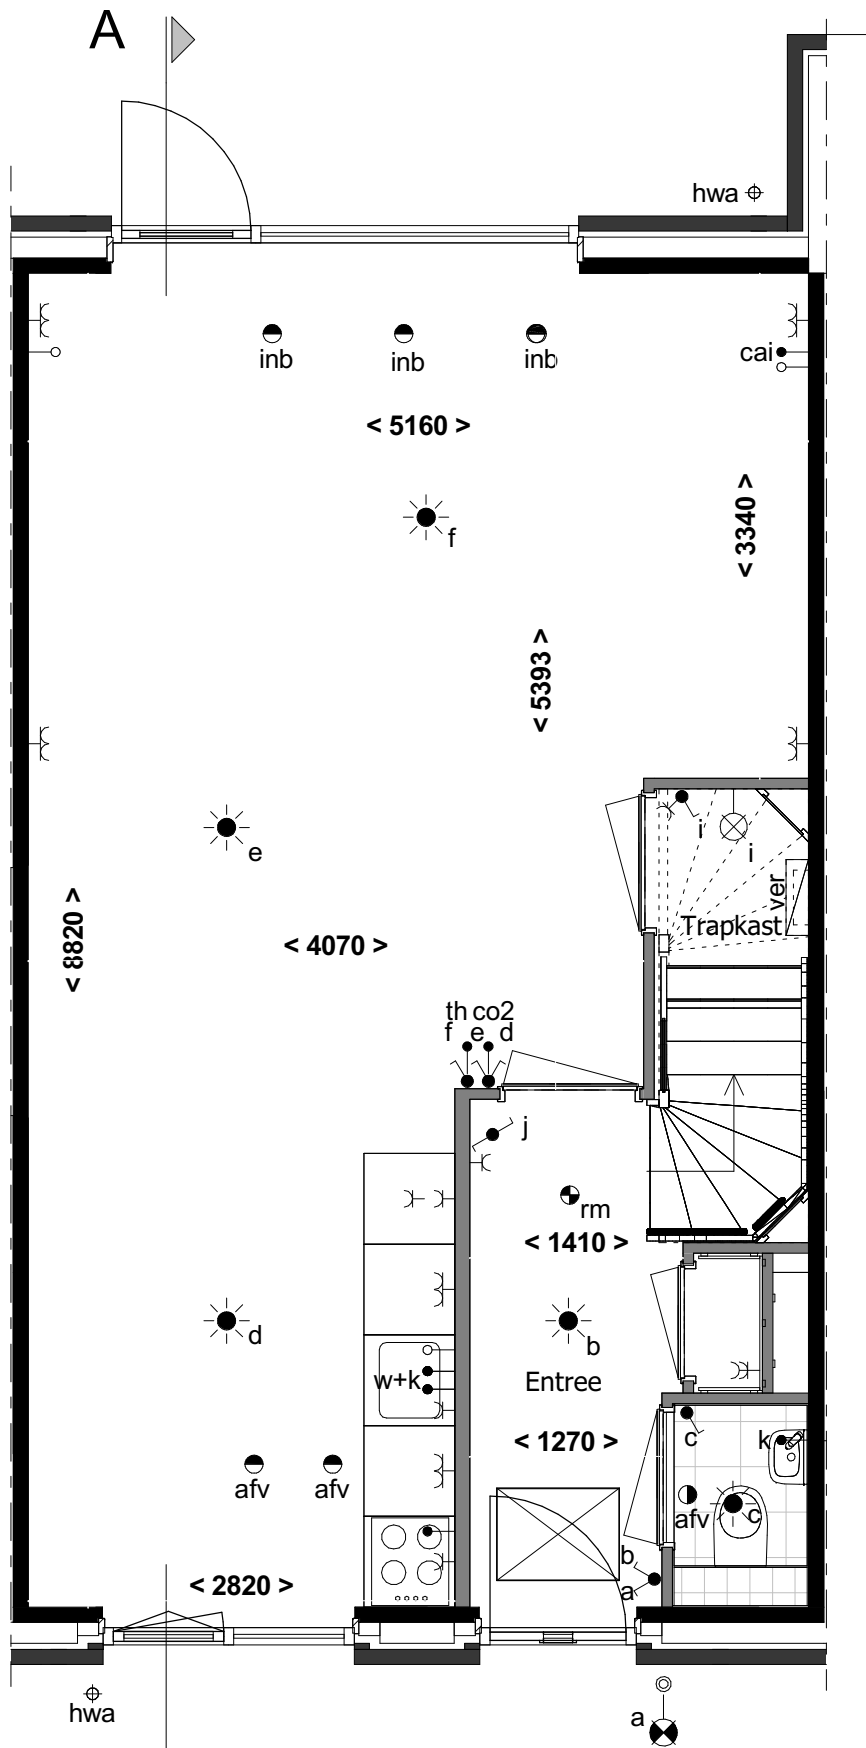

Begane grond
1:50

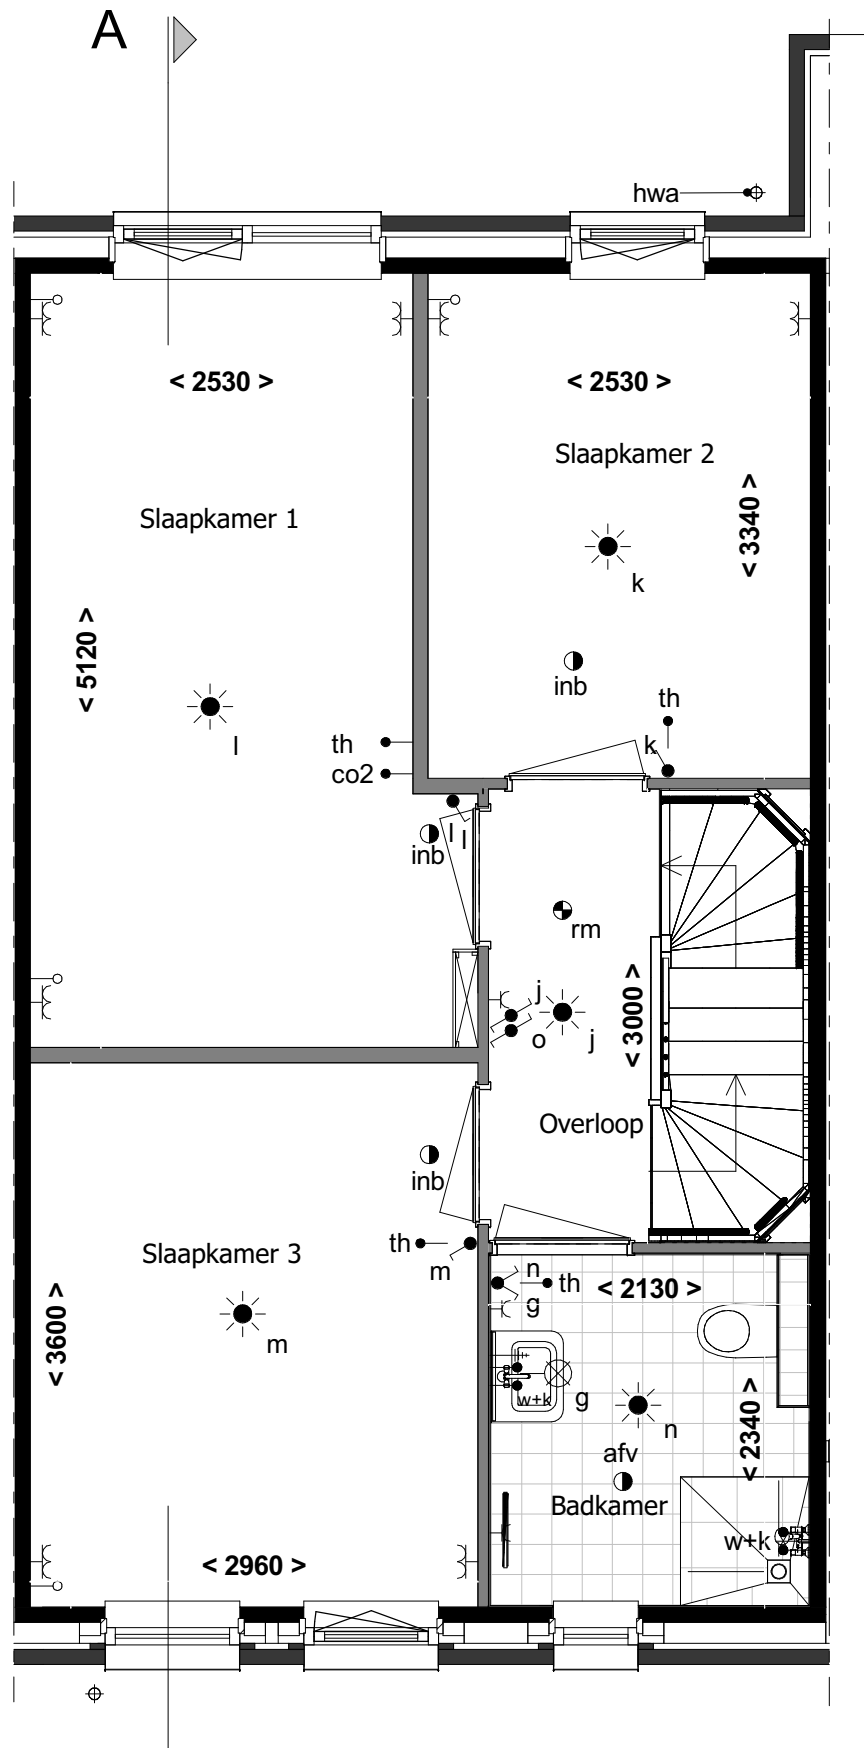

1e verdieping
1:50

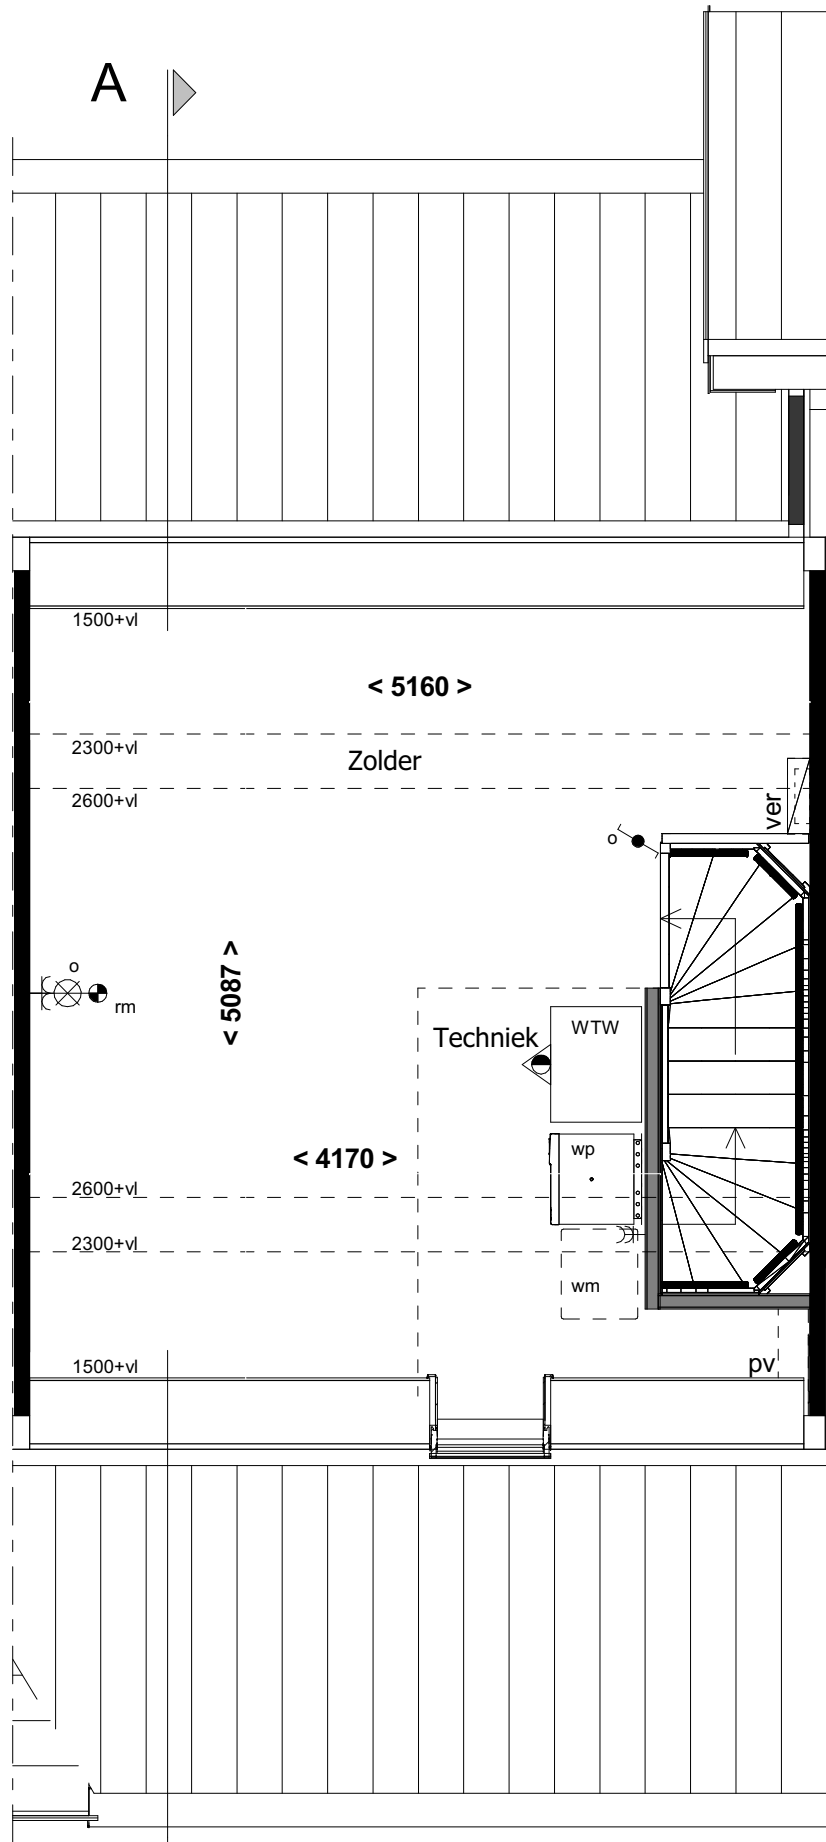


Zolder
1:50

Aantal PV panelen zijn indicatief.
Exact aantal PV panelen volgt uit BENG berekeningen.

RENNVOOI:

- | | | | | |
|--|-------------------------------------|--|---------------|---|
| | schakelaar enkelpolig | | co2 | CO2 sensor |
| | lichtsterkte regelaar (dimmer) | | RH | RH sensor |
| | schakelaar tweepolig | | RF | RF sensor |
| | mv driefasenschakelaar | | cal | aansluitpunt centrale antenne installatie |
| | serieschakelaar | | per | bedraad perilex aansluiting t.b.v. koken |
| | wisselschakelaar | | tel | telecom aansluiting |
| | plafondlichtpunt | | th | thermostaat |
| | wandaansluitpunt verlichting | | w+k | water aansluiting warm en koud |
| | wandaansluitpunt verlichting buiten | | k | water aansluiting koud |
| | verlichtingsarmatuur waterdicht | | loze leiding | loze leiding |
| | wandcontactdoos enkel geaard | | | centraal aardpunt |
| | wandcontactdoos enkel waterdicht | | bel | bel |
| | wandcontactdoos dubbel geaard | | drukknoop bel | drukknoop bel |
| | wandcontactdoos dubbel geaard | | rookmelder | rookmelder |
| | bedrade leiding | | | mechanische ventilatie uit de wand |
| | gevelmetselwerk | | afz | afzuigpunt |
| | gasbeton | | inb | inblaaspunt |
| | prefab beton | | | buitenkraan |
| | MS - wand | | | elektrische radiator |
| | pergola | | | leidingschacht |

Metselwerk:

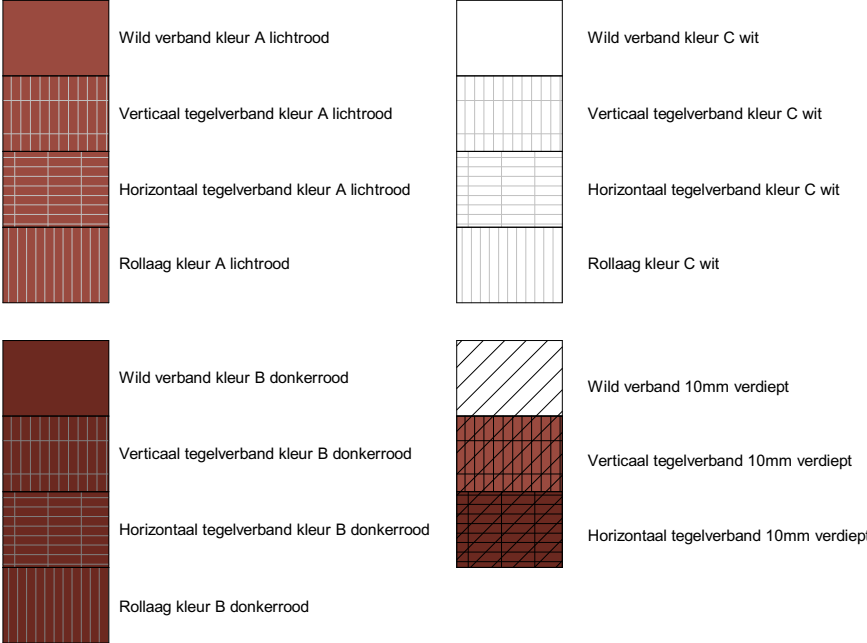

Situatie 1:1000

revisie nr: omschrijving: datum: door:

status: Definitief	project:	53 woningen Bergen op Zoom		
	onderdeel:	Blok E4		
	opdr.gever:	Verkooptekening bouwnummer 40		
	proj. nr. :	16476	formaat:	841*594mm A1
			blad:	400-B40
		1:50 / 1:100	getekend:	tgr
		datum:	15-04-2021	

Grote Voort 201 Zwolle
Postbus 569 8000 AN Zwolle

T 038 - 427 47 67
F 038 - 421 10 84

www.schuttebouw.nl

deze tekening is eigendom van Schutte bouw & ontwikkeling en mag zonder onze toestemming niet worden gekopieerd, vermenigvuldigd of aan derden ter inzage worden gegeven