



Aantal PV panelen zijn indicatief.
Exact aantal PV panelen volgt uit BENG berekeningen.

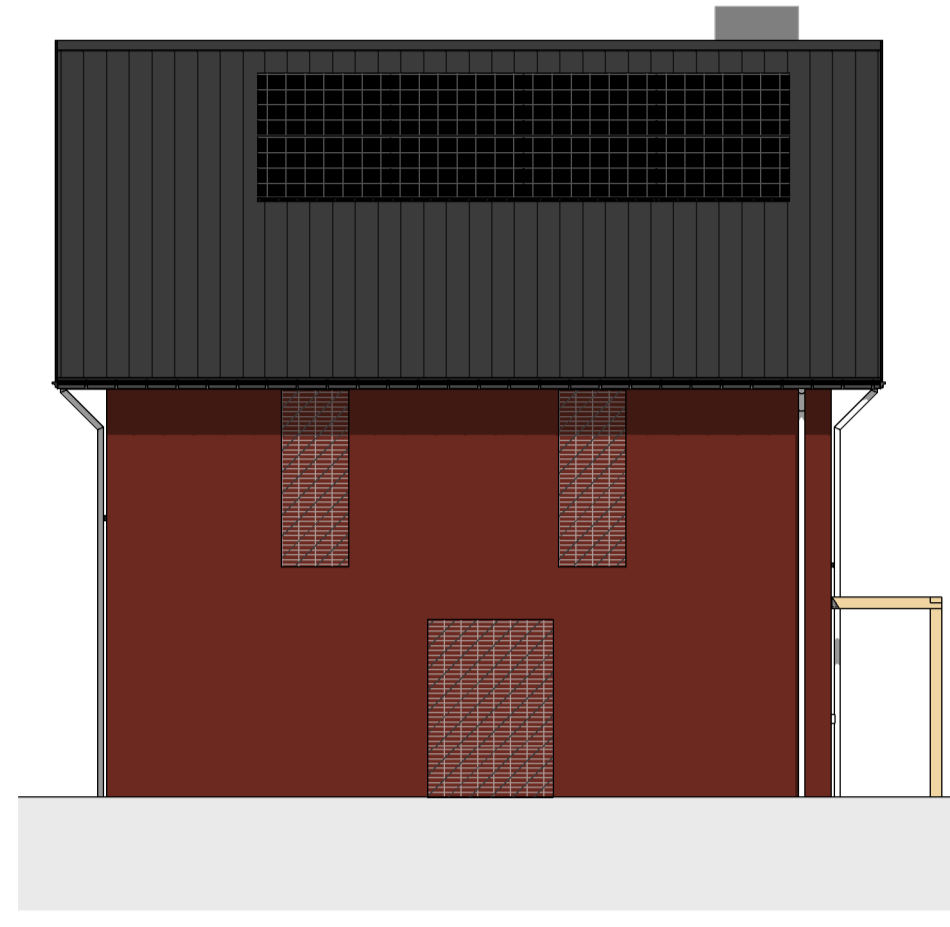


Voorgevel
1:100



Linker zijgevel
1:100

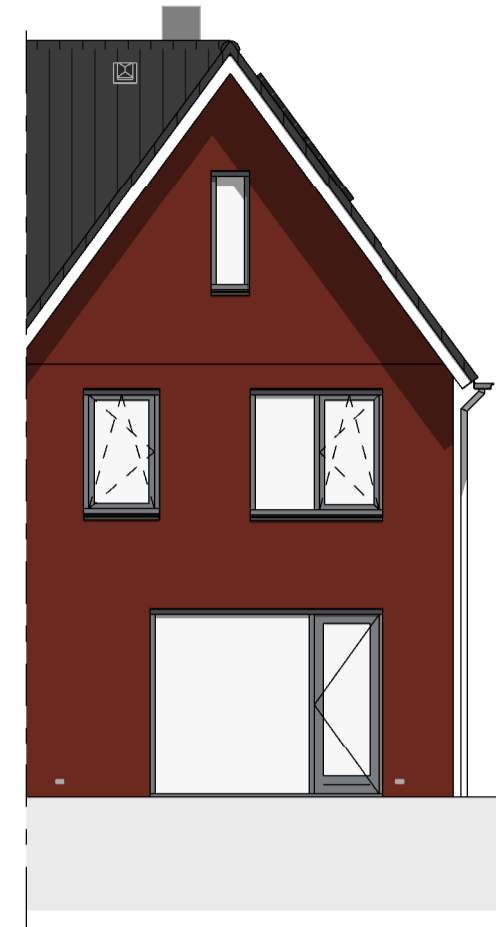

Achtergevel
1:100

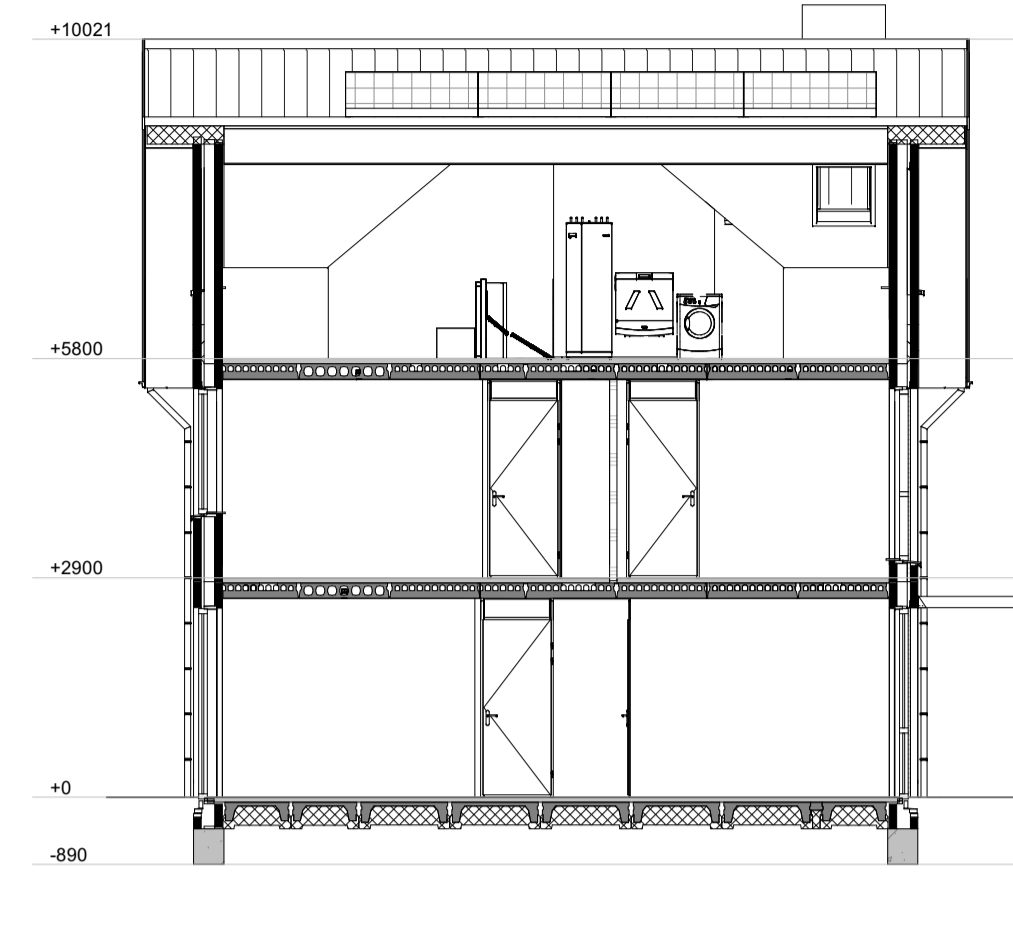


Doorsnede A-A
1:100

RENVOOI:


- | | | |
|---------------------------------------|-------|---|
| • schakelaar enkelpolig | co2 | CO2 sensor |
| • lichtsterkte regelaar (dimmer) | RH | RH sensor |
| • schakelaar tweepolig | RF | RF sensor |
| • mv driefasenschakelaar | caj | aansluitpunt centrale antenne installatie |
| • serieschakelaar | per | bedraad perilex aansluiting t.b.v. koken |
| • wisselschakelaar | tel | telecom aansluiting |
| • plafonlichtpunt | th | thermostaat |
| • wandaansluitpunt verlichting | w+k | water aansluiting warm en koud |
| • wandaansluitpunt verlichting buiten | k | water aansluiting koud |
| • verlichtingsarmatuur waterdicht | o | loze leiding |
| • wandcontactdoos enkel geaard | — | centraal aardpunt |
| • wandcontactdoos enkel waterdicht | — | bel |
| • wandcontactdoos dubbel geaard | — | druknop bel |
| • wandcontactdoos dubbel geaard | — | rookmelder |
| • bedrade leiding | — | mechanische ventilatie uit de wand |
| • geveldmetselwerk | • afz | afzuigpunt |
| • gasbeton | • inb | inblaaspunt |
| • prefab beton | • | buitenkraan |
| • MS - wand | — | elektrische radiator |
| • pergola | — | leidingschacht |

Metselwerk:


- | | |
|---|--|
| • Wild verband kleur A lichtrood | • Wild verband kleur C wit |
| • Verticaal legverband kleur A lichtrood | • Verticaal legverband kleur C wit |
| • Horizontaal legverband kleur A lichtrood | • Horizontaal legverband kleur C wit |
| • Rollaag kleur A lichtrood | • Rollaag kleur C wit |
| • Wild verband kleur B donkerrood | • Wild verband 10mm verdiept |
| • Verticaal legverband kleur B donkerrood | • Verticaal legverband 10mm verdiept |
| • Horizontaal legverband kleur B donkerrood | • Horizontaal legverband 10mm verdiept |
| • Rollaag kleur B donkerrood | |

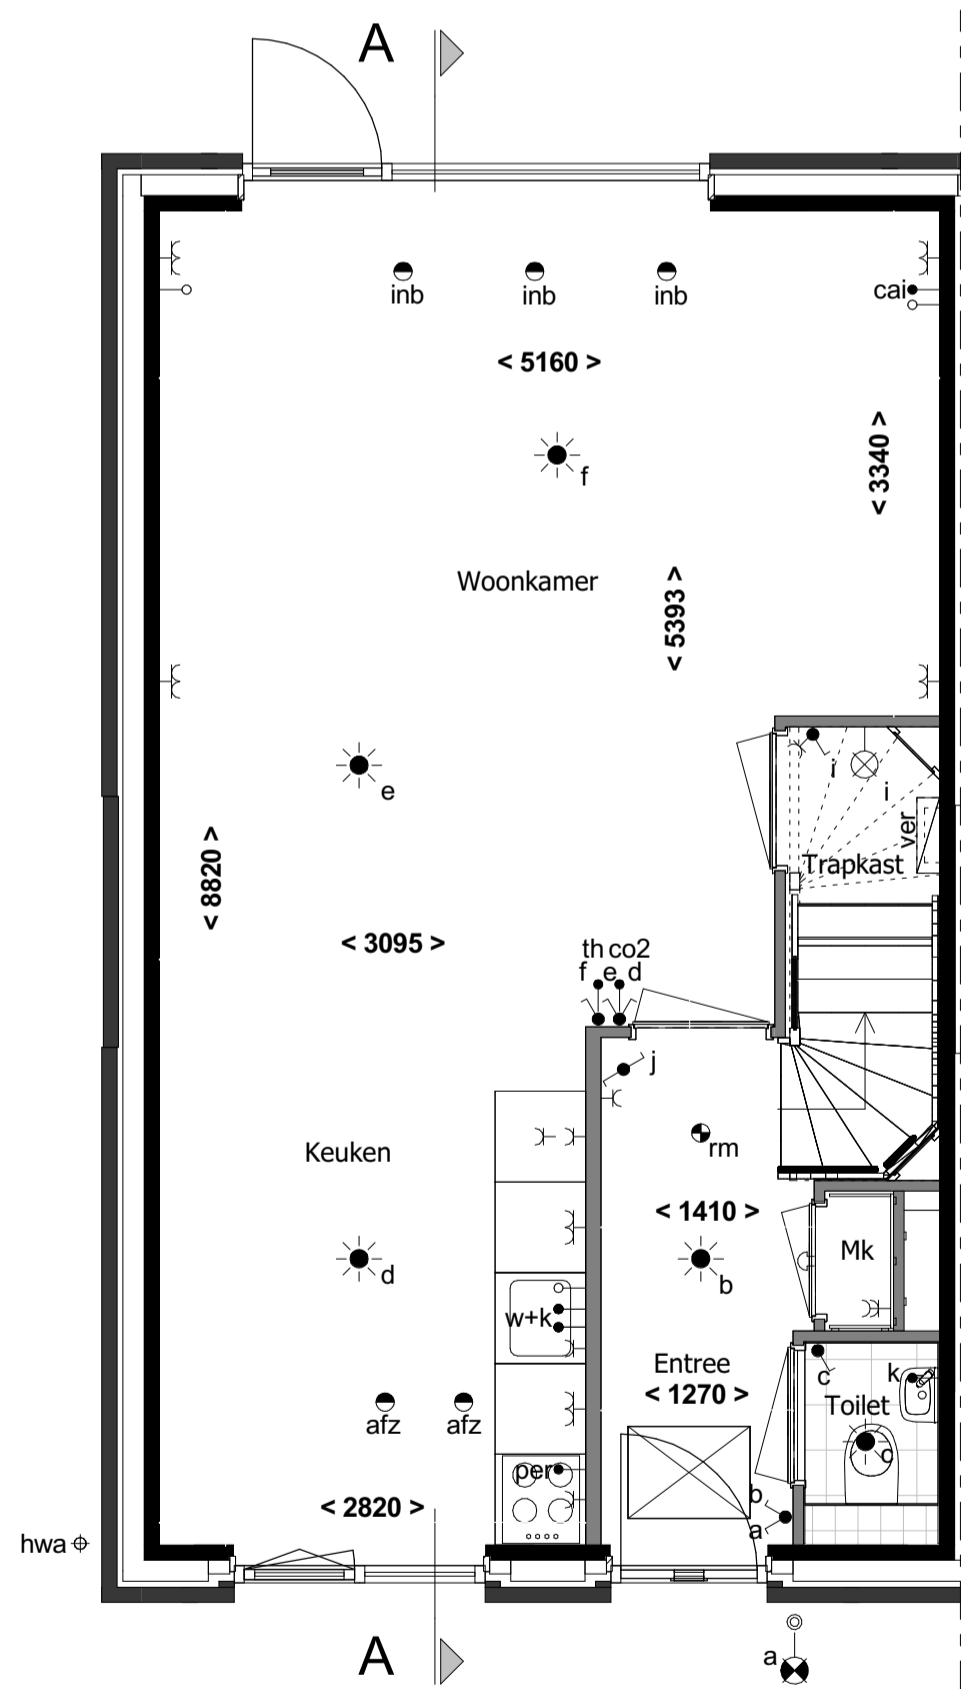

Begane grond
1:50

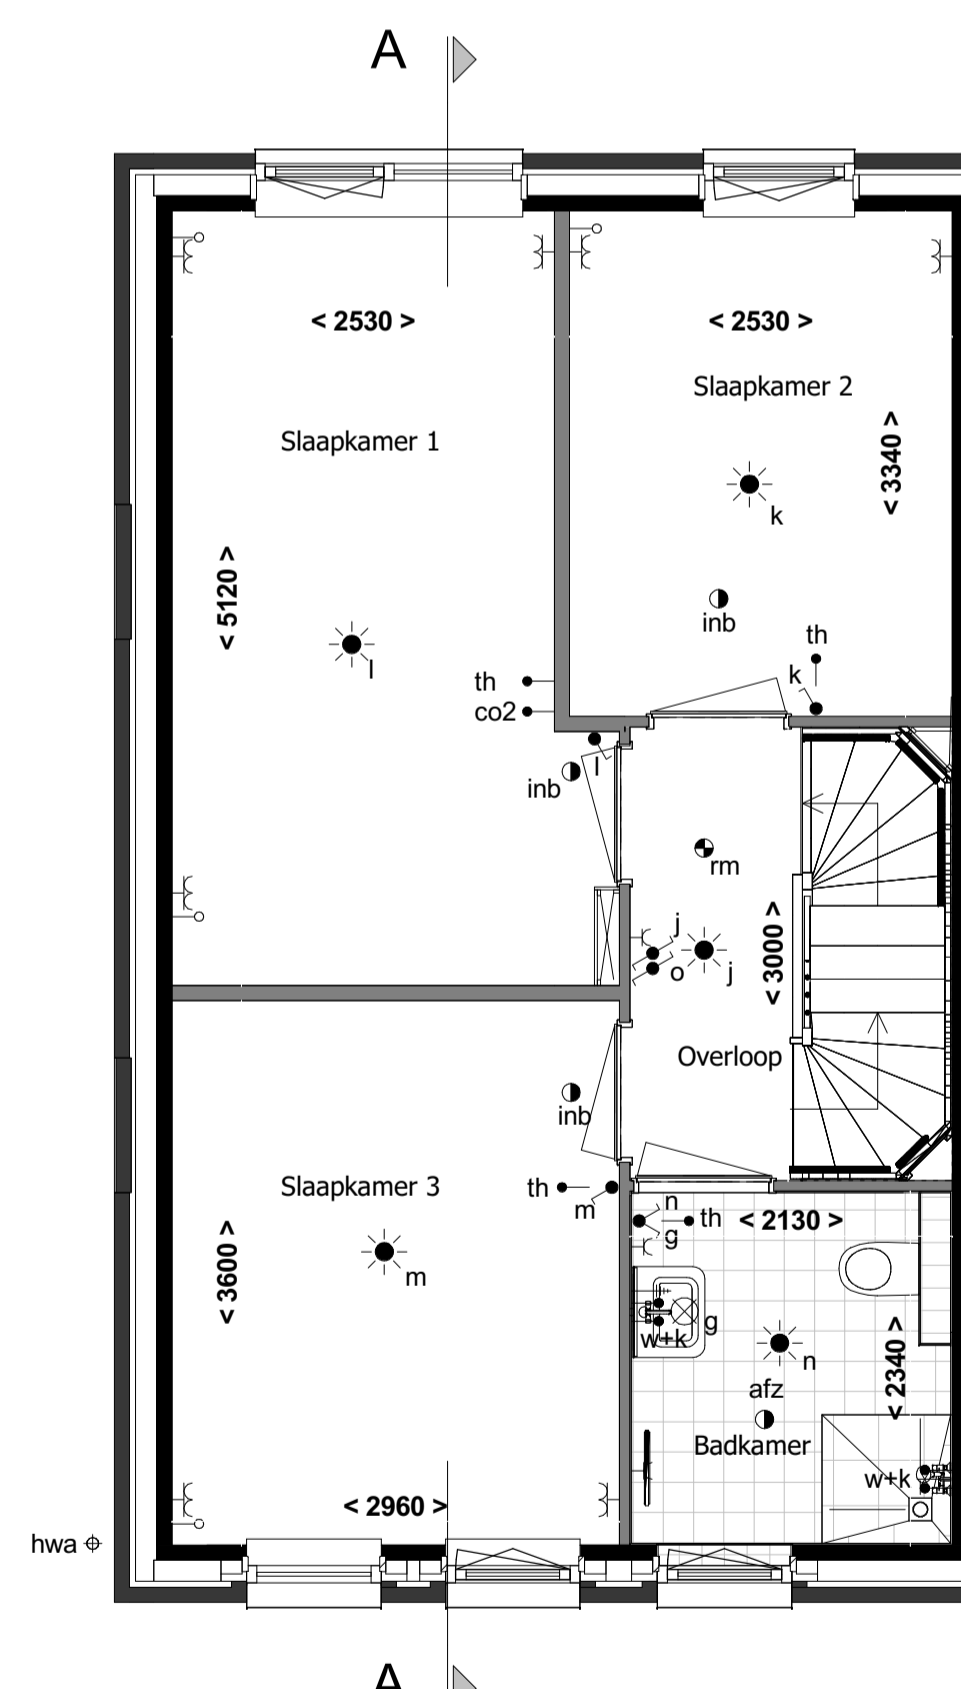

1e verdieping
1:50

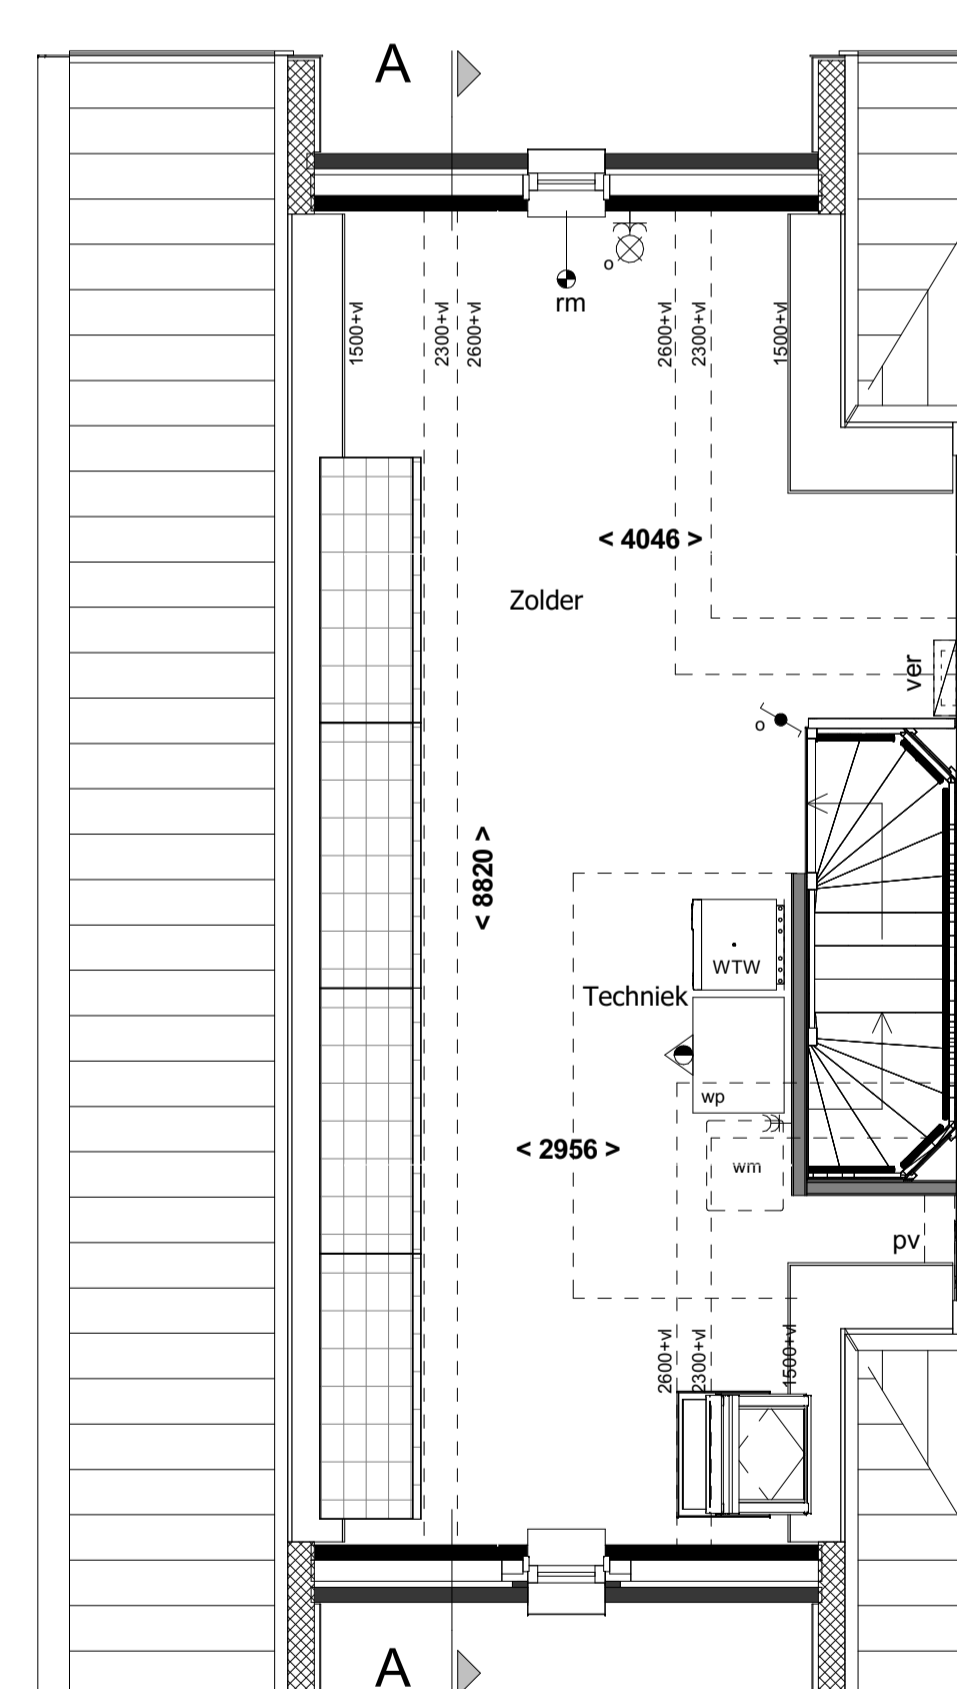

2e verdieping
1:50



Situatie 1:1000

revisie nr: omschrijving: datum: door:

status: Definitief

project:	53 woningen Bergen op Zoom		
onderdeel:	Blok E1		
opdr.gever:	Verkooptekening bouwnummer 8		
proj. nr.:	16476	formaat:	841*594mm A1
		blad:	400-B08
	schaal:	getekend:	datum:
	1:50 / 1:100	tgr	15-04-2021

Schutte
bouw & ontwikkeling

Grote Voort 201 Zwolle
Postbus 569 8000 AN Zwolle

T 038 - 427 47 67
F 038 - 421 10 84

WOON4P
www.schuttebouw.nl

deze tekening is eigendom van Schutte bouw & ontwikkeling en mag zonder onze toestemming niet worden gekopieerd, vermenigvuldigd of aan derden ter inzage worden gegeven