

begane grond

renvooi ruimten

1.01	woonkamer	verblijfsruimte
1.02	keuken	verblijfsruimte
1.03	hal	verkeersruimte
1.04	toilet	toilet ruimte
1.05	meterkast	meterruimte
1.06	trapkast	opslagruimte
1.07	berging	opslagruimte
2.01	overloop	verkeersruimte
2.02	slaapkamer 1	verblijfsruimte
2.03	slaapkamer 2	verblijfsruimte
2.04	slaapkamer 3	verblijfsruimte
2.05	badkamer	badruimte
3.01	zolder	opslagruimte
3.02	techniek	technische ruimte

renvooi elektra

- verlichting
- ⊗ lichtaansluitpunt plafond
- ⊕ lichtaansluitpunt wand
- schakelmateriaal
- ⊗ schakelaar, enkelpolig
- ⊕ schakelaar, wissel
- ⊕ schakelaar, serie
- ⊕ beeldrukker
- ⊕ schel
- aansluitpunten
- ⊕ leiding onbedraad (loos)
- ⊕ leiding bedraad (afgedopt)
- ⊕ aansluitpunt bedraad maar niet aangesloten in meterkast
- ⊕ wandcontactdoos enkel (geaard)
- ⊕ wandcontactdoos dubbel (geaard)
- ⊕ wandcontactdoos dubbel (geaard)
- ⊕ centrale antenne inrichting
- ⊕ aansluitpunt telefoon
- ⊕ leiding bedraad (niet afgemonteerd)
- ⊕ periflex, 2 fase aansluiting
- overig
- ⊕ th/CO2 thermostaat
- ⊕ rookmelder
- ⊕ ventilatie afvoer
- ⊕ ventilatie toevoer
- ⊕ kraan
- ⊕ energiezuil


"tekeningen zijn onder voorbehoud van product- en conceptverbeteringen"

Woningnummer: 15



Getekend: TB
Schaal: 1:50
Datum: 24-05-2022
Gewijzigd: Wijz.: Datum:

Projektnummer: 2022-201
Projekt: Bergen op Zoom - Markiezaatsweg
Betreft: begane grond eindwoning 5700U rechts
Tekeningnummer: VK-15-BG

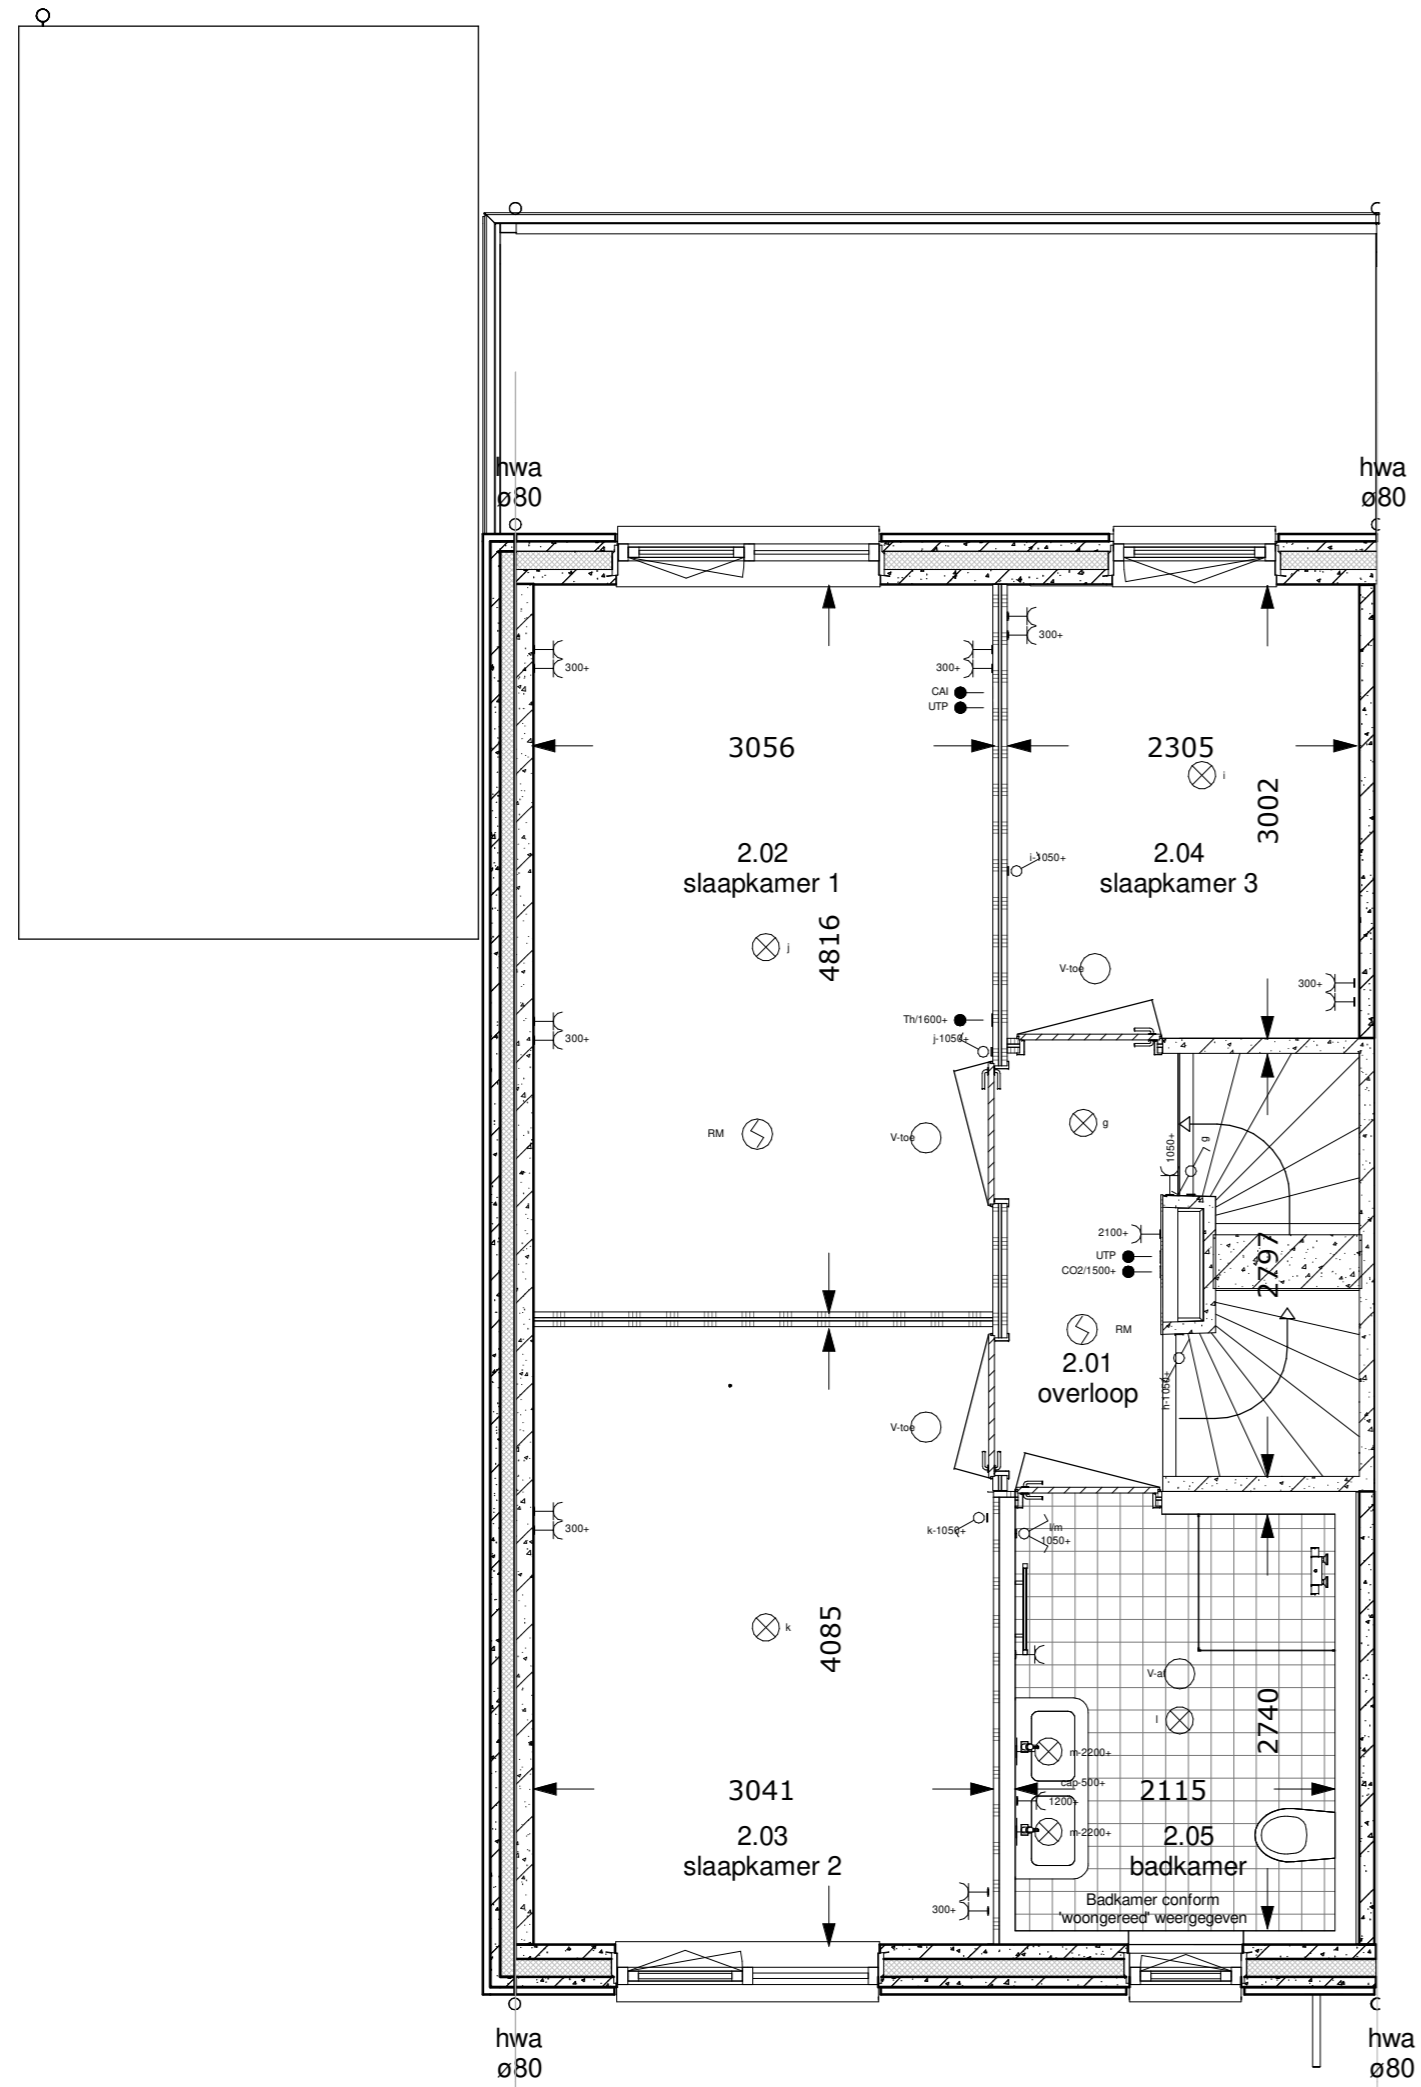

1e verdieping

renvooi ruimten

1.01	woonkamer	verblijfsruimte
1.02	keuken	verblijfsruimte
1.03	hal	verkeersruimte
1.04	toilet	toilet ruimte
1.05	meterkast	meterruimte
1.06	trapkast	opslagruimte
1.07	berging	opslagruimte
2.01	overloop	verkeersruimte
2.02	slaapkamer 1	verblijfsruimte
2.03	slaapkamer 2	verblijfsruimte
2.04	slaapkamer 3	verblijfsruimte
2.05	badkamer	badruimte
3.01	zolder	opslagruimte
3.02	techniek	technische ruimte

renvooi elektra

- verlichting
 - ⊗ lichtaansluitpunt plafond
 - ⊕ lichtaansluitpunt wand
- schakelmateriaal
 - ⊗ schakelaar, enkelpolig
 - ⊕ schakelaar, wissel
 - ⊗ schakelaar, serie
 - ⊕ bedrukker
 - ⊗ schel
- aansluitpunten
 - leiding onbedraad (loos)
 - leiding bedraad (afgedopt)
 - aansluitpunt bedraad maar niet aangesloten in meterkast
 - wandcontactdoos enkel (geaard)
 - wandcontactdoos dubbel (geaard)
 - wandcontactdoos dubbel (geaard)
 - centrale antenne inrichting
 - aansluitpunt telefoon
 - leiding bedraad (niet afgemonteerd)
 - perflex, 2 fase aansluiting
- overig
 - th/CO2 thermostaat
 - ⊗ RM rookmelder
 - ⊕ af ventilatie afvoer
 - ⊕ toe ventilatie toevoer
 - kraan
 - ⊕ energiezuil

tekeningen zijn onder voorbehoud van product- en conceptverbeteringen

Woningnummer: 15



Getekend: TB

Schaal: 1:50

Datum: 24-05-2022


Gewijzigd:

Projektnummer:
2022-201

Projekt:
Bergen op Zoom -
Markiezaatsweg

Betreft:
1e verdieping eindwoning 5700U
rechts

Tekeningnummer: **VK-15-VD1**

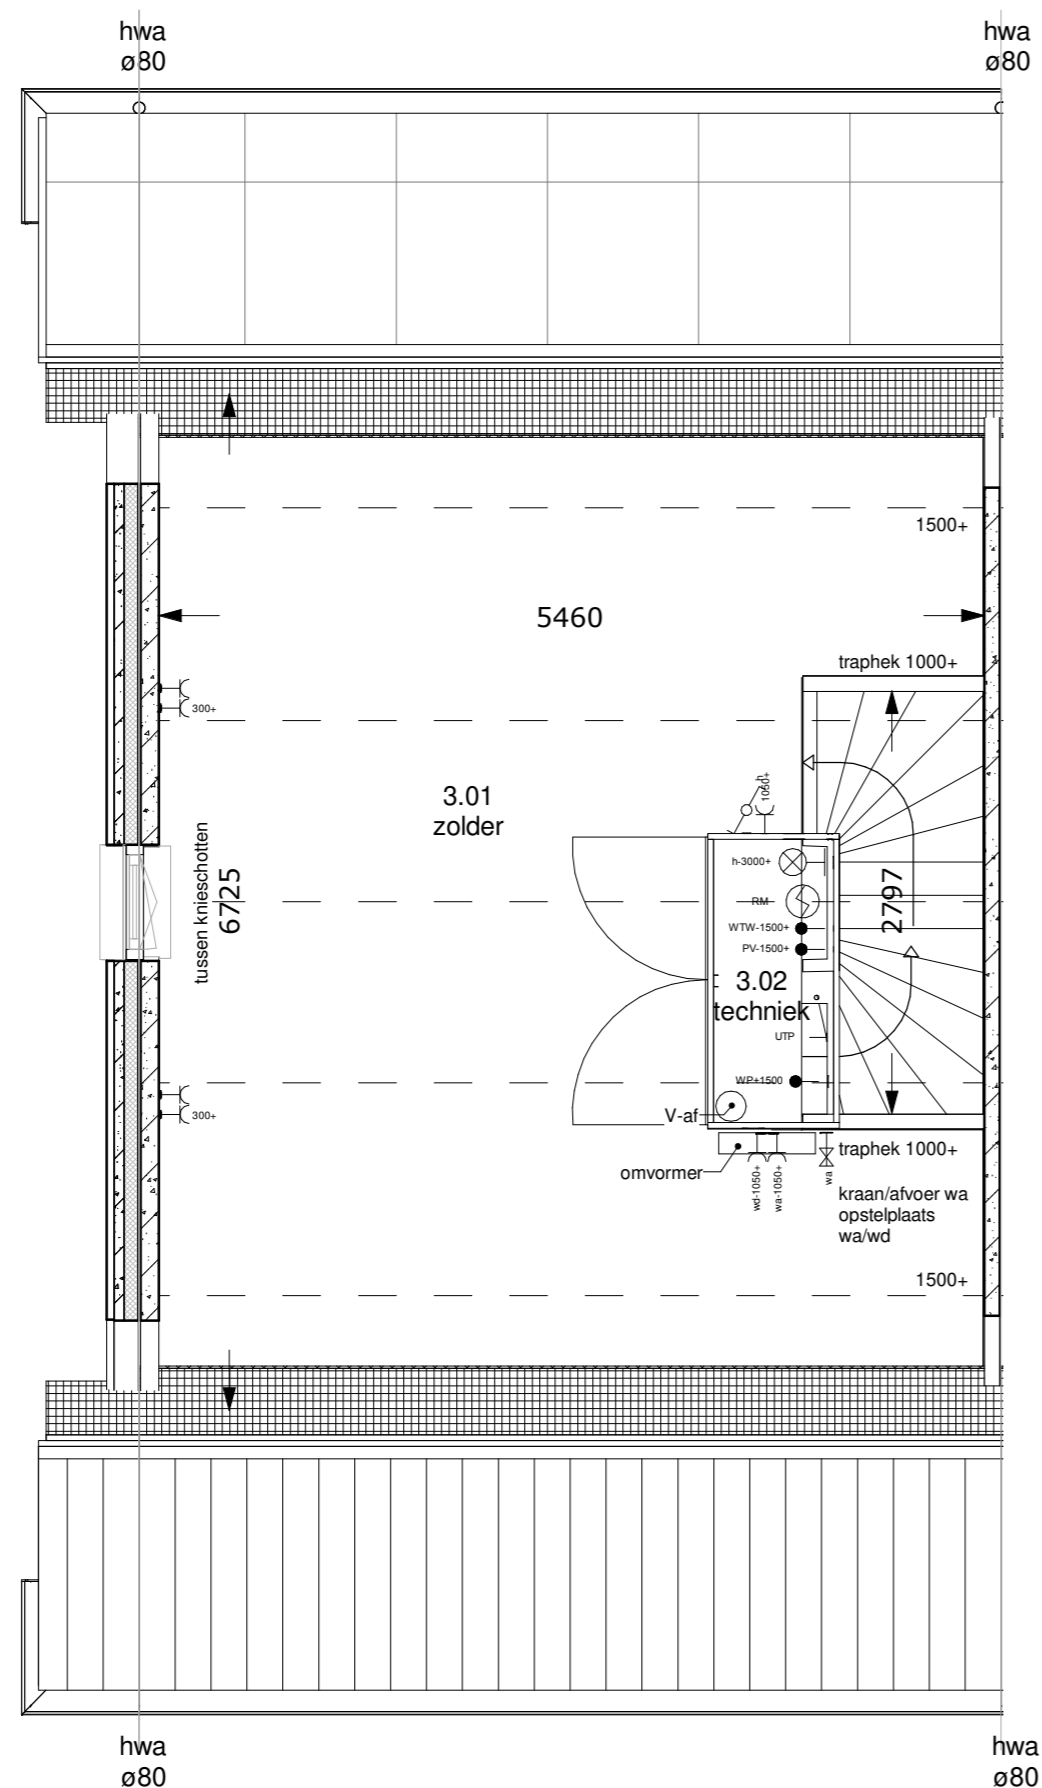

2e verdieping

renvooi ruimten

1.01	woonkamer	verblijfsruimte
1.02	keuken	verblijfsruimte
1.03	hal	verkeersruimte
1.04	toilet	toilet ruimte
1.05	meterkast	meterruimte
1.06	trapkast	opslagruimte
1.07	berging	opslagruimte
2.01	overloop	verkeersruimte
2.02	slaapkamer 1	verblijfsruimte
2.03	slaapkamer 2	verblijfsruimte
2.04	slaapkamer 3	verblijfsruimte
2.05	badkamer	badruimte
3.01	zolder	opslagruimte
3.02	techniek	technische ruimte

renvooi elektra

- verlichting
 - ⊗ lichtaansluitpunt plafond
 - ⊗ lichtaansluitpunt wand
- schakelmateriaal
 - ⊗ schakelaar, enkelpolig
 - ⊗ schakelaar, wissel
 - ⊗ schakelaar, serie
 - ⊗ bedrukker
 - ⊗ schel
- aansluitpunten
 - ⊗ leiding onbedraad (loos)
 - ⊗ leiding bedraad (afgedopt)
 - ⊗ aansluitpunt bedraad maar niet aangesloten in meterkast
 - ⊗ wandcontactdoos enkel (geaard)
 - ⊗ wandcontactdoos dubbel (geaard)
 - ⊗ wandcontactdoos dubbel (geaard)
 - ⊗ centrale antenne inrichting
 - ⊗ aansluitpunt telefoon
 - ⊗ leiding bedraad (niet afgemonteerd)
 - ⊗ periflex, 2 fase aansluiting
- overig
 - ⊗ thCO2 thermostaat
 - ⊗ rookmelder
 - ⊗ V-af ventilatie afvoer
 - ⊗ V-toe ventilatie toevoer
 - ⊗ kraan
 - ⊗ energiezuil

tekeningen zijn onder voorbehoud van product- en conceptverbeteringen

Woningnummer: 15



Getekend: TB

Schaal: 1:50

Datum: 24-05-2022

Gewijzigd: Wijz.: Datum:

Projektnummer:
2022-201

Projekt:
Bergen op Zoom -
Markiezaatsweg

Betreft:
2e verdieping eindwoning 5700U
rechts

Tekeningnummer: **VK-15-VD2**