



linkergevel



voorgevel



rechtergevel



achtergevel



opdrachtgever:



MorgenWonen bv  
 Reggesingel 4, Rijssen  
 Postbus 370, 7460 AJ Rijssen

project:  
 72 woningen te Bergen op Zoom -  
 De Meander - De Markiezaten


getekend: arch. E. S. Krul  
 gecontroleerd: -

schaal: 1:100  
 datum: 23-05-2022  
 gewijzigd: A: 01-06-2022  
 B: 24-06-2022

tekening:  
 definitief ontwerp  
 blok 24: verkoop gevelbeelden

projectnr.: 22-036-v  
 tek.nr.: VK-24-B

\* aanvraagnummers zijn onder voorbehoud  
 \*\* kleuren op tekening kunnen afwijken met werkelijkheid

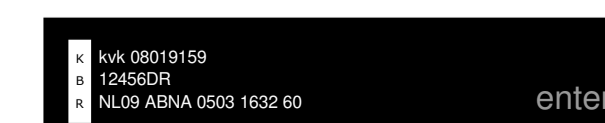

X:\aanvraag\2022\036-v\010 - blok 24\aanvraagteken\tekening\gevel\24-v-72 woningen te Bergen op Zoom - De Meander - Markiezaten\0024-voorgevel\_24-v-24.dwg