





Voorgevel  
1:100

Aantal PV panelen zijn indicatief.  
Exact aantal PV panelen volgt uit BENG berekeningen.

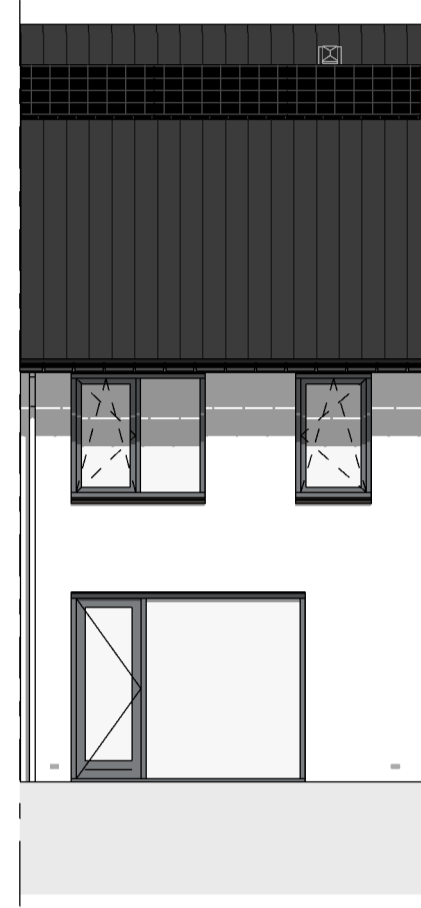

Achtergevel  
1:100

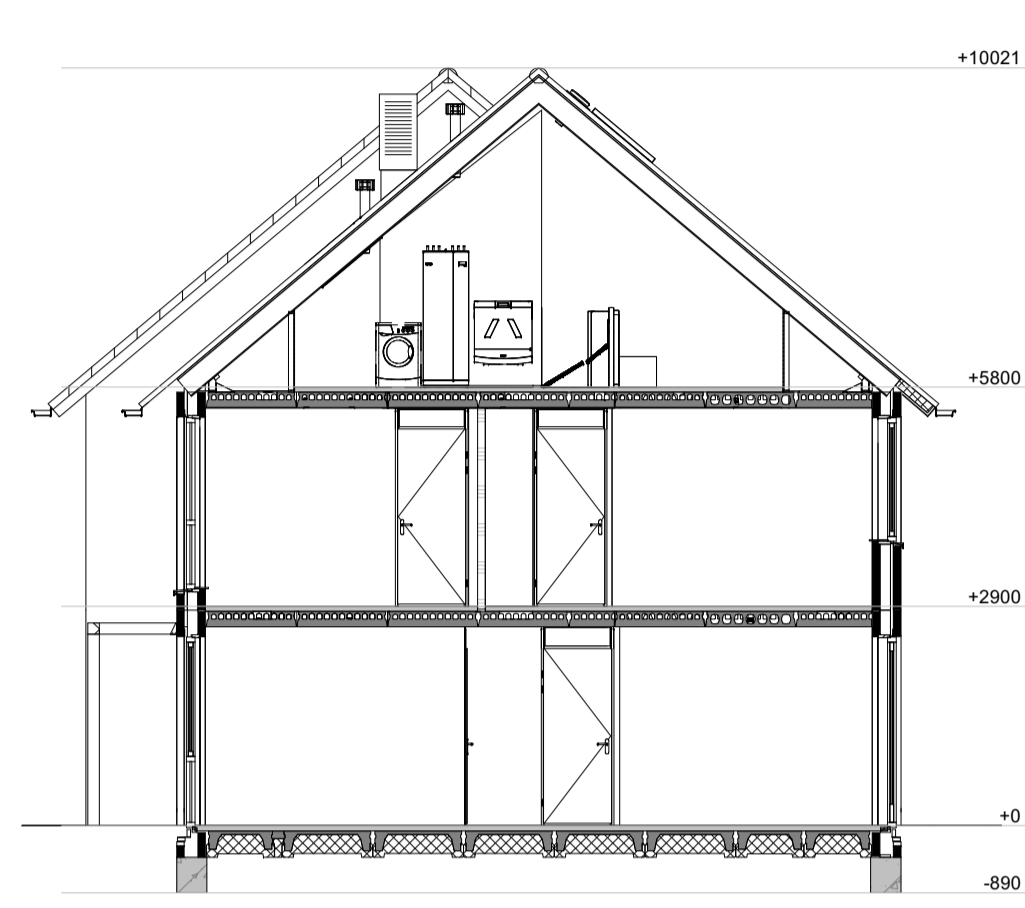


Doorsnede A-A  
1:100

**RENVOOI:**


- |                                       |       |   |
|---------------------------------------|-------|---|
| • schakelaar enkelpolig               | co2   | CO2 sensor                                |
| • lichtsterkte regelaar (dimmer)      | RH    | RH sensor                                 |
| • schakelaar tweepolig                | RF    | RF sensor                                 |
| • mv driefasenschakelaar              | caj   | aansluitpunt centrale antenne installatie |
| • serieschakelaar                     | per   | bedraad perilex aansluiting t.b.v. koken  |
| • wisselschakelaar                    | tel   | telecom aansluiting                       |
| • plafonlichtpunt                     | th    | thermostaat                               |
| • wandaansluitpunt verlichting        | w+k   | water aansluiting warm en koud            |
| • wandaansluitpunt verlichting buiten | k     | water aansluiting koud                    |
| • verlichtingsarmatuur waterdicht     | loze  | loze leiding                              |
| • wandcontactdoos enkel geaard        | ⊕     | centraal aardpunt                         |
| • wandcontactdoos enkel waterdicht    | ⊖     | bel                                       |
| • wandcontactdoos dubbel geaard       | ⊕ ⊖   | drukknop bel                              |
| • wandcontactdoos dubbel waterdicht   | ⊕ ⊖   | rookmelder                                |
| • bedrade leiding                     | ⊕ ⊖   | mechanische ventilatie uit de wand        |
| • gevelmetselwerk                     | • afz | afzuigpunt                                |
| • gasbeton                            | • inb | inblaaspunt                               |
| • prefab beton                        | •     | buitenkraan                               |
| • MS - wand                           | •     | elektrische radiator                      |
| • pergola                             | •     | leidingschacht                            |

**Metselwerk:**


- |   |  |
|---|--|
| • Wild verband kleur A lichtrood              | • Wild verband kleur C wit               |
| • Verticaal tegelverband kleur A lichtrood    | • Verticaal tegelverband kleur C wit     |
| • Horizontaal tegelverband kleur A lichtrood  | • Horizontaal tegelverband kleur C wit   |
| • Rollaag kleur A lichtrood                   | • Rollaag kleur C wit                    |
| • Wild verband kleur B donkerrood             | • Wild verband 10mm verdiept             |
| • Verticaal tegelverband kleur B donkerrood   | • Verticaal tegelverband 10mm verdiept   |
| • Horizontaal tegelverband kleur B donkerrood | • Horizontaal tegelverband 10mm verdiept |
| • Rollaag kleur B donkerrood                  |  |

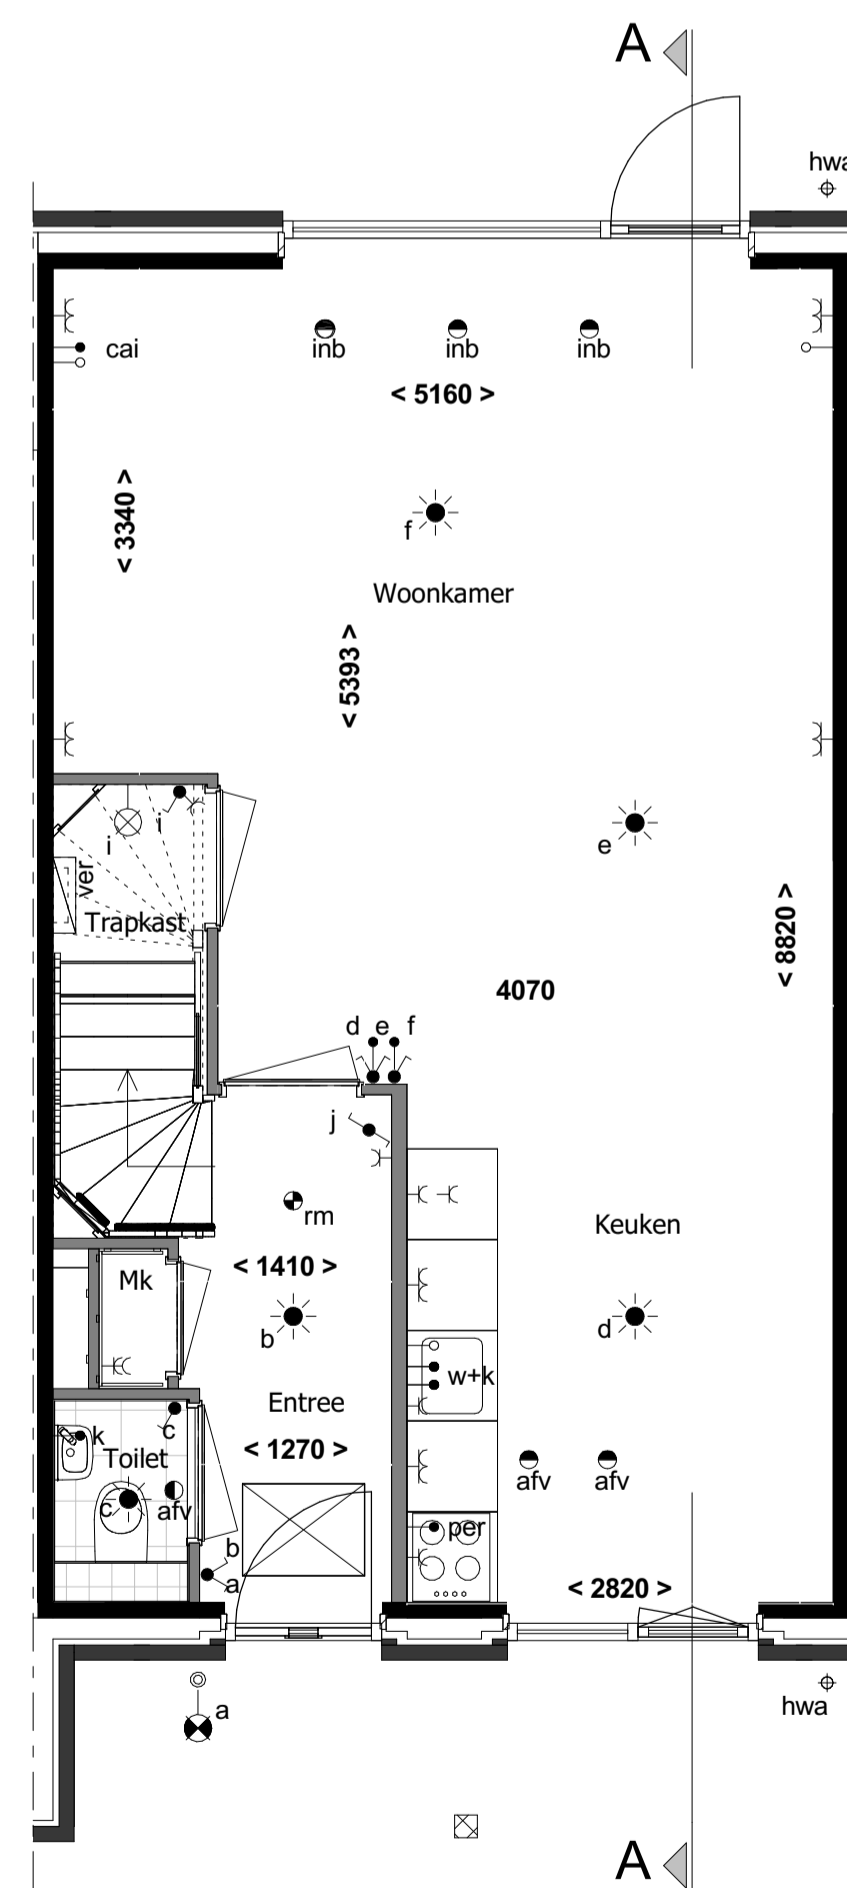

Begane grond  
1:50

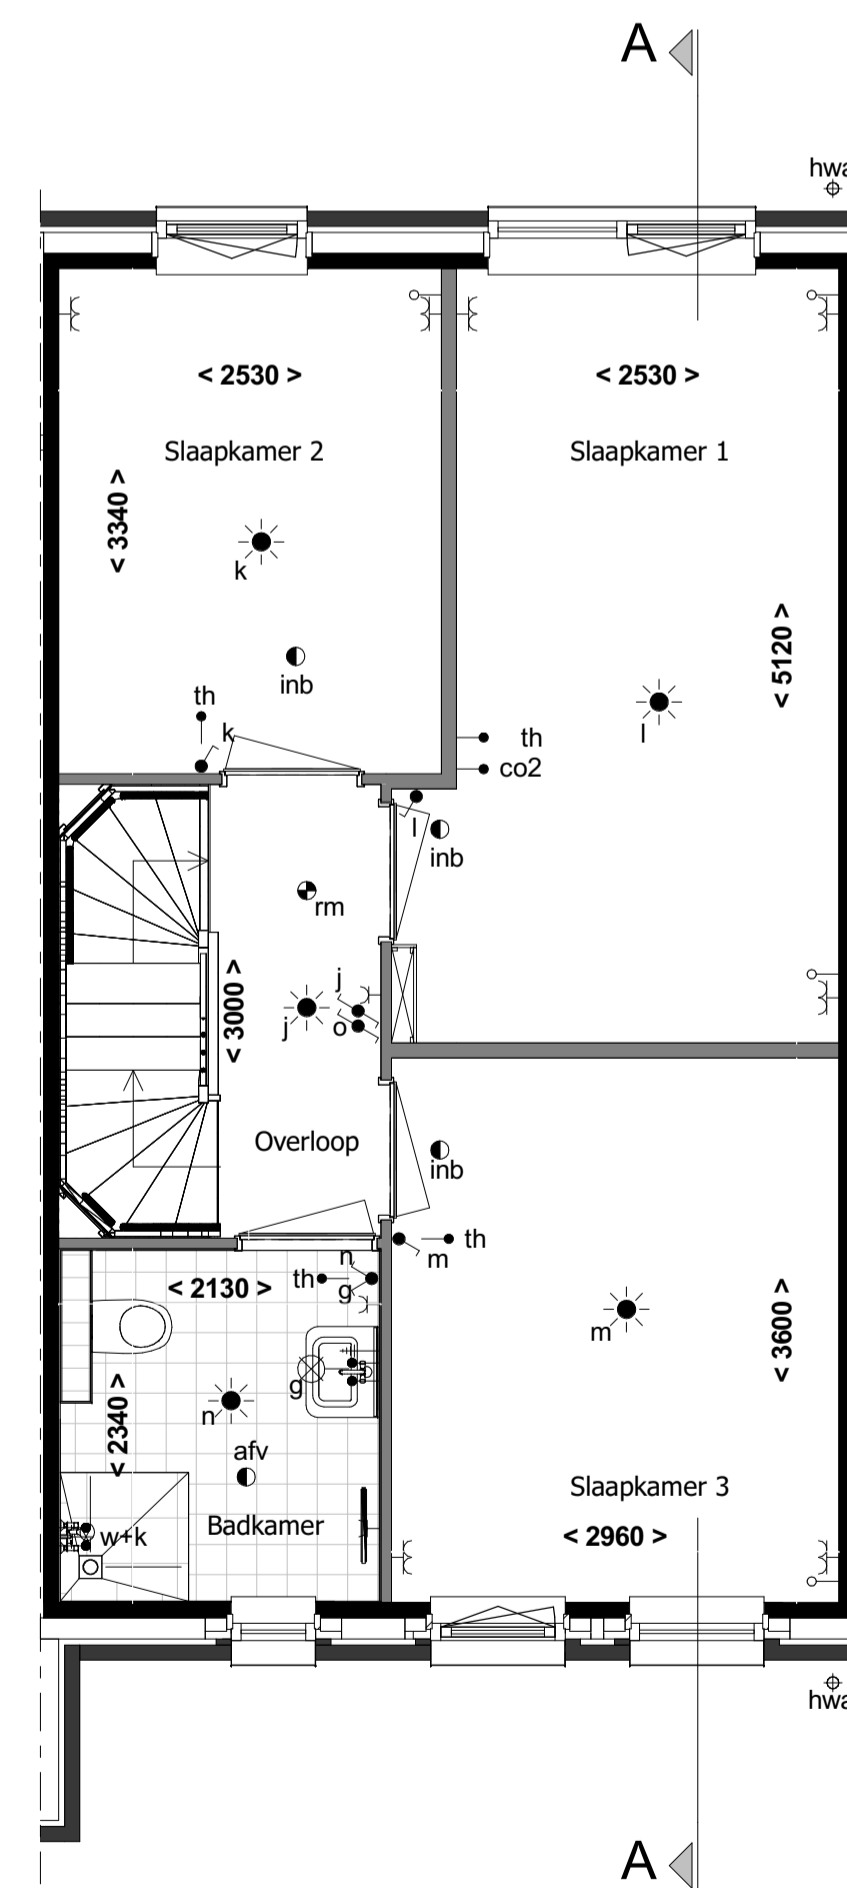

1e verdieping  
1:50

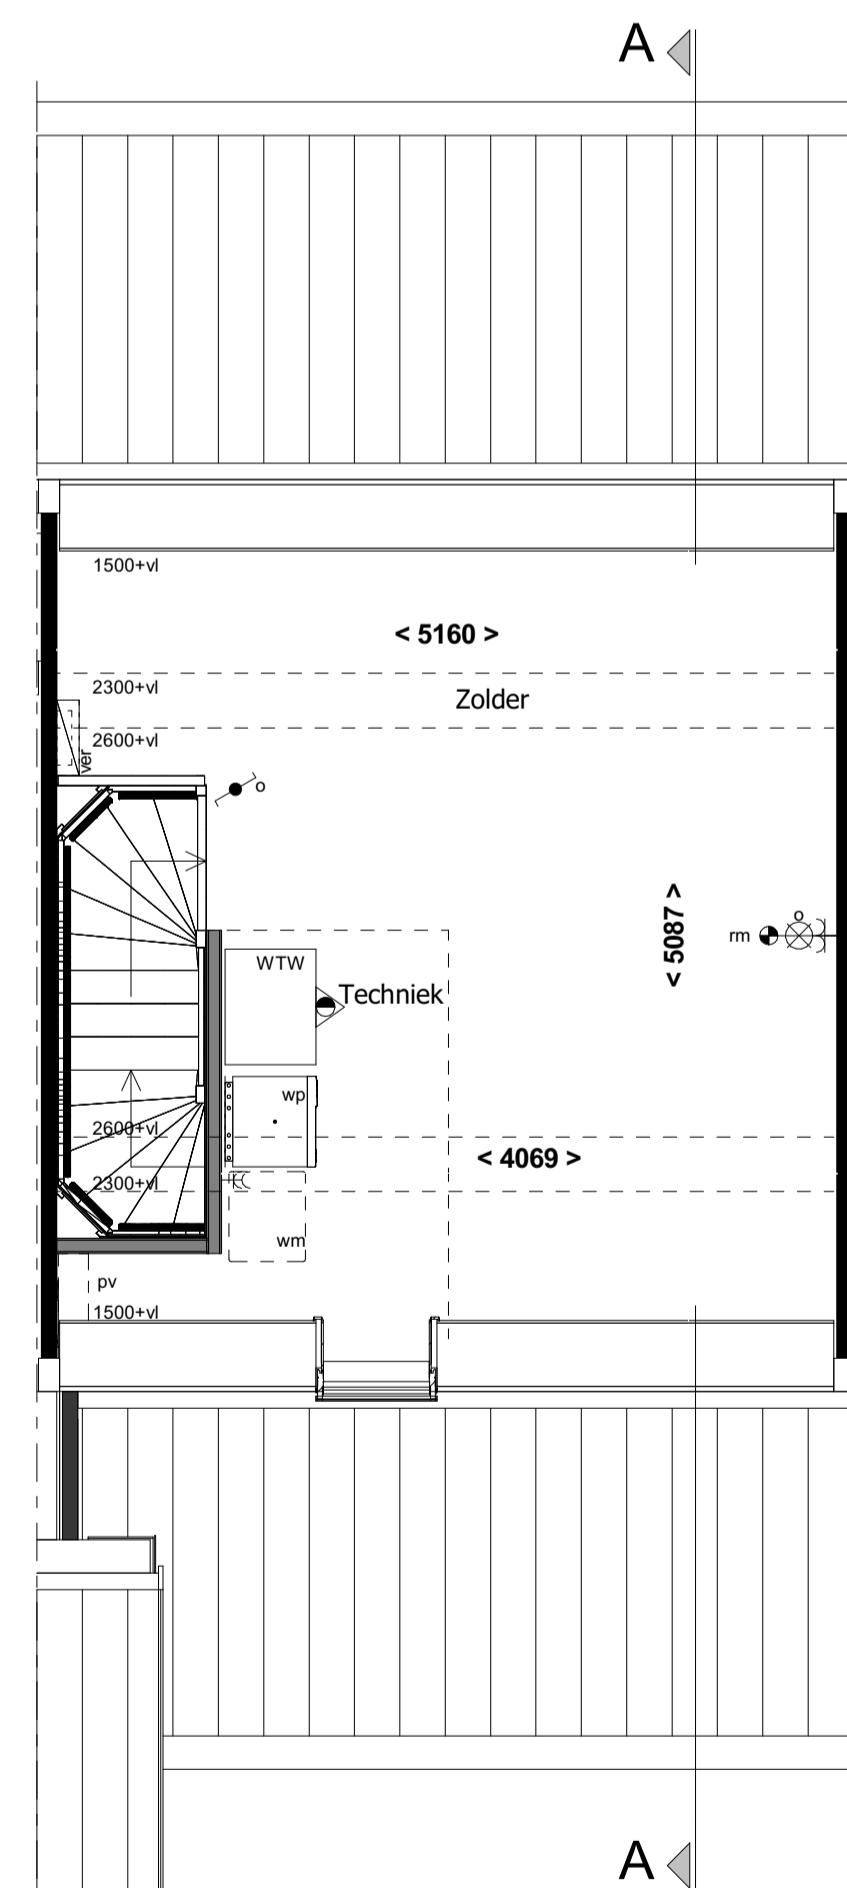

2e verdieping  
1:50



Situatie 1:1000

revisie nr: omschrijving: datum: door:

status: Definitief

project:	53 woningen Bergen op Zoom		
onderdeel:	Blok E4		
opdr.gever:	BPD		
proj. nr.:	16476	formaat: 841*594mm A1	blad: 400-B41
schaal:	1:50 / 1:100	getekend: tgr	datum: 15-04-2021

**Schutte**  
bouw & ontwikkeling

Grote Voort 201 Zwolle  
Postbus 569 8000 AN Zwolle  
T 038 - 427 47 67  
F 038 - 421 10 84

www.schuttebouw.nl