

**begane grond**

## renvooi elektra

- verlichting**
- ⊗ lichtaansluitpunt plafond
  - ⊗ lichtaansluitpunt wand
- schakelmateriaal**
- schakelaar, enkelpolig
  - schakelaar, wissel
  - schakelaar, serie
  - ⊙ bel
  - ⤴ schel
- aansluitpunten**
- leiding onbedraad (loos)
  - aansluitpunt bedraad (afgedopt)
  - aansluitpunt bedraad maar niet aangesloten in meterkast
  - wandcontactdoos enkel (geaard)
  - wandcontactdoos dubbel (geaard)
  - wandcontactdoos dubbel (geaard)
  - caï centrale antenne inrichting
  - tel aansluitpunt telefoon
  - leiding bedraad (niet afgemonteerd)
  - #C periflex, 2 fase aansluiting
- overig**
- th/CO2 thermostaat
  - ⊗ RM rookmelder
  - V-af ventilatie afvoer
  - V-toe ventilatie toevoer
  - kraan

"tekeningen zijn onder voorbehoud van product- en conceptverbeteringen"

## renvooi ruimten

1.01	woonkamer	verblijfsruimte
1.02	keuken	verblijfsruimte
1.03	hal	verkeersruimte
1.04	toilet	toilet ruimte
1.05	meterkast	meterruimte
1.06	trapkast	opslagruimte
2.01	overloop	verkeersruimte
2.02	slaapkamer 1	verblijfsruimte
2.03	slaapkamer 2	verblijfsruimte
2.04	badkamer	badruimte
3.01	zolder	opslagruimte
3.02	techniek	technische ruimte

**Woningnummer: 60**



**Getekend:** TB

**Schaal:** 1:50

**Datum:** 25-05-2022

**Gewijzigd:**

Wijz.:	Datum:
A	31-10-2022

**Projektnummer:**

2022-201


**Projekt:**

Bergen op Zoom -  
Markiezaatsweg

**Betreft:**

begane grond tussenwoning 4800  
rechts

**Tekeningnummer:** VK-60-BG

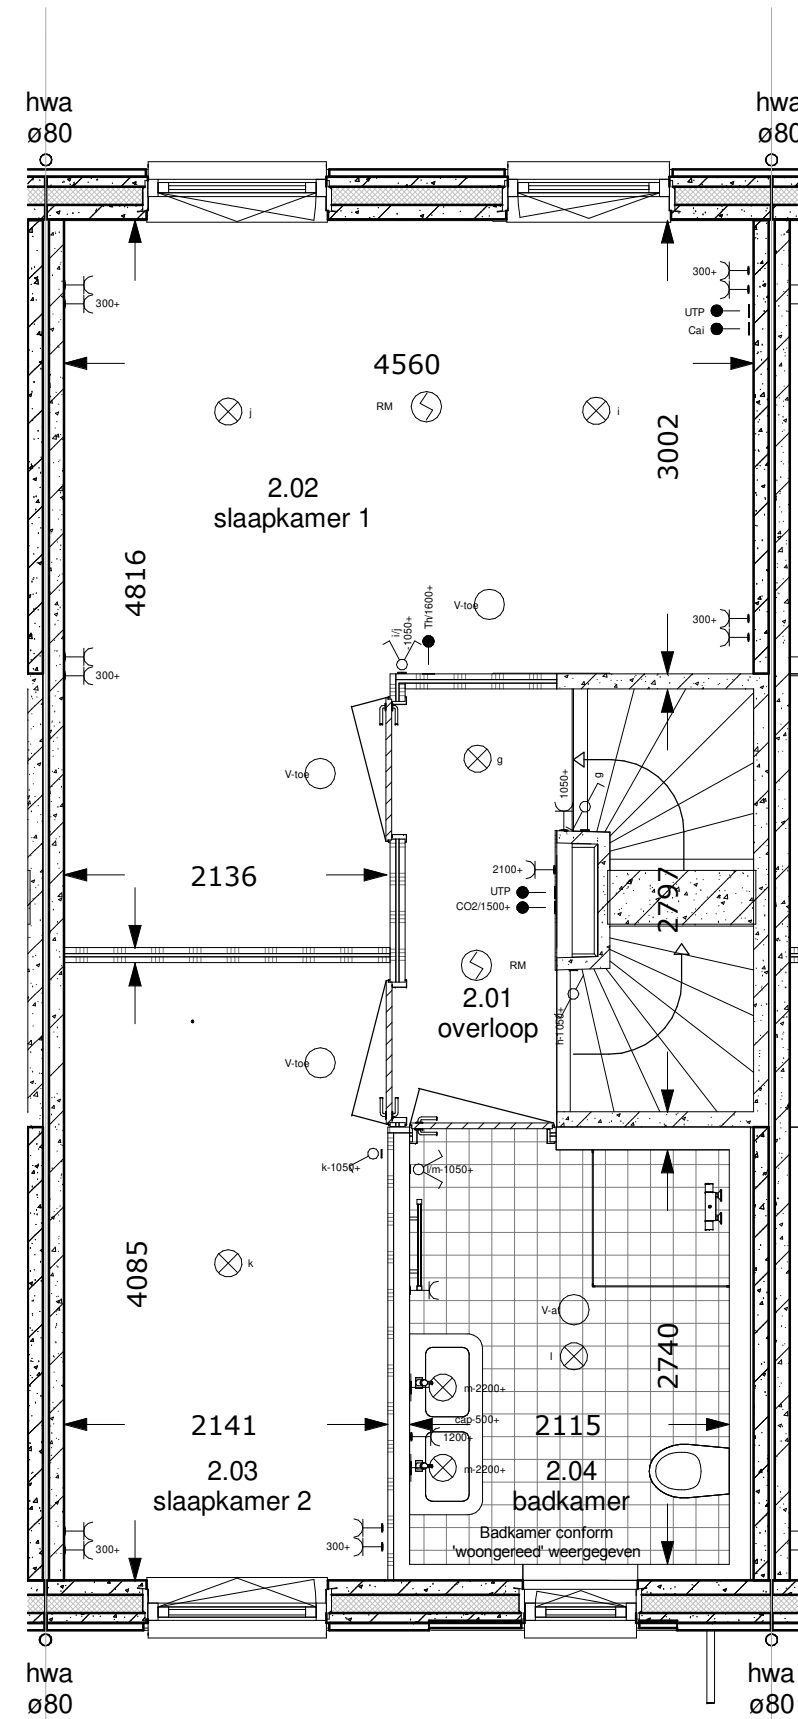

1e verdieping

### renvooi elektra

- verlichting**
- ⊗ lichtaansluitpunt plafond
  - ⊖ lichtaansluitpunt wand
- schakelmateriaal**
- ⌘ schakelaar, enkelpolig
  - ⌘ schakelaar, wissel
  - ⌘ schakelaar, serie
  - Ⓞ bel
  - ↵ schel
- aansluitpunten**
- leiding onbedraad (loos)
  - leiding bedraad (afgedopt)
  - aansluitpunt bedraad maar niet aangesloten in meterkast
  - wandcontactdoos enkel (geaard)
  - wandcontactdoos dubbel (geaard)
  - wandcontactdoos dubbel (geaard)
  - caï centrale antenne inrichting
  - tel aansluitpunt telefoon
  - leiding bedraad (niet afgemonteerd)
  - #C periflex, 2 fase aansluiting
- overig**
- th/CO2 thermostaat
  - ⊗ RM rookmelder
  - ⊖ V-af ventilatie afvoer
  - ⊖ V-toe ventilatie toevoer
  - kraan

"tekeningen zijn onder voorbehoud van product- en conceptverbeteringen"

### renvooi ruimten

- |      |              |                   |
|------|--------------|-------------------|
| 1.01 | woonkamer    | verblijfsruimte   |
| 1.02 | keuken       | verblijfsruimte   |
| 1.03 | hal          | verkeersruimte    |
| 1.04 | toilet       | toilet ruimte     |
| 1.05 | meterkast    | meterruimte       |
| 1.06 | trapkast     | opslagruimte      |
| 2.01 | overloop     | verkeersruimte    |
| 2.02 | slaapkamer 1 | verblijfsruimte   |
| 2.03 | slaapkamer 2 | verblijfsruimte   |
| 2.04 | badkamer     | badruimte         |
| 3.01 | zolder       | opslagruimte      |
| 3.02 | techniek     | technische ruimte |

## Woningnummer: 60




<b>Getekend:</b>	TB				
<b>Schaal:</b>	1:50				
<b>Datum:</b>	25-05-2022				
<b>Gewijzigd:</b>	<table border="1" style="display: inline-table;"> <tr> <td>Wijz.:</td> <td>Datum:</td> </tr> <tr> <td>A</td> <td>31-10-2022</td> </tr> </table>	Wijz.:	Datum:	A	31-10-2022
Wijz.:	Datum:				
A	31-10-2022				

**Projektnummer:**  
2022-201

**Projekt:**  
Bergen op Zoom -  
Markiezaatsweg

**Betreft:**  
1e verdieping tussenwoning 4800  
rechts

**Tekeningnummer:** **VK-60-VD1**

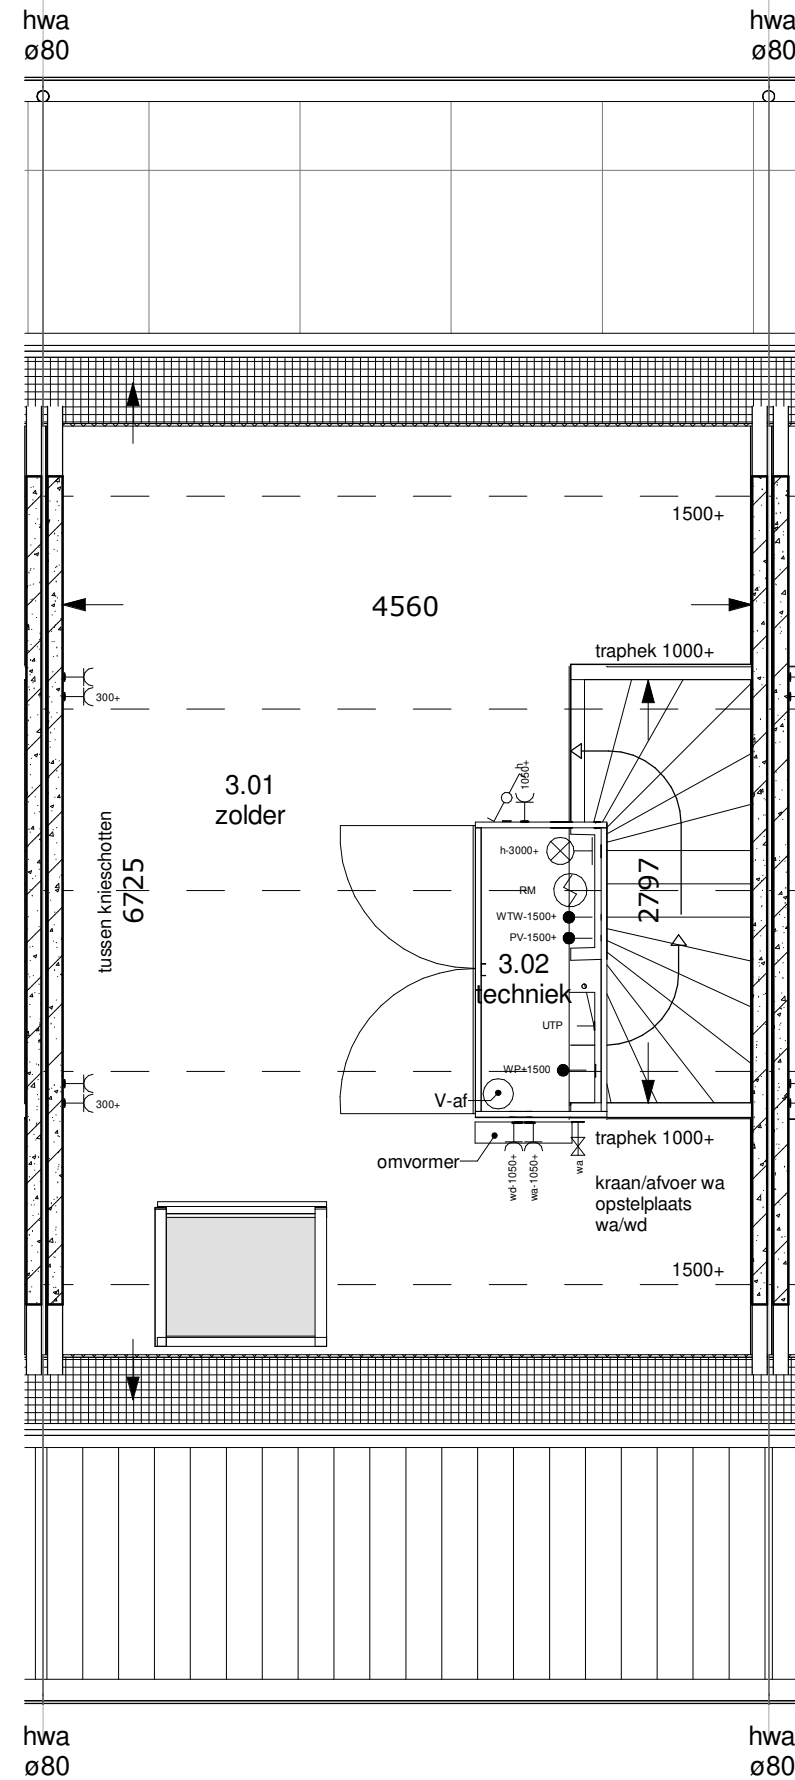

**2e verdieping**

## renvooi elektra

- ⊗ lichtaansluitpunt plafond
- ⊗ lichtaansluitpunt wand
- schakelmateriaal**
- schakelaar, enkelpolig
- schakelaar, wissel
- schakelaar, serie
- bel
- schel
- aansluitpunten**
- leiding onbedraad (loos)
- leiding bedraad (afgedopt)
- aansluitpunt bedraad maar niet aangesloten in meterkast
- wandcontactdoos enkel (geaard)
- wandcontactdoos dubbel (geaard)
- wandcontactdoos dubbel (geaard)
- centrale antenne inrichting
- aansluitpunt telefoon
- leiding bedraad (niet afgemonteerd)
- periflex, 2 fase aansluiting
- overig**
- th/CO2 thermostaat
- RM rookmelder
- V-af ventilatie afvoer
- V-toe ventilatie toevoer
- kraan

"tekeningen zijn onder voorbehoud van product- en conceptverbeteringen"

## renvooi ruimten

- |      |              |                   |
|------|--------------|-------------------|
| 1.01 | woonkamer    | verblijfsruimte   |
| 1.02 | keuken       | verblijfsruimte   |
| 1.03 | hal          | verkeersruimte    |
| 1.04 | toilet       | toilet ruimte     |
| 1.05 | meterkast    | meterruimte       |
| 1.06 | trapkast     | opslagruimte      |
| 2.01 | overloop     | verkeersruimte    |
| 2.02 | slaapkamer 1 | verblijfsruimte   |
| 2.03 | slaapkamer 2 | verblijfsruimte   |
| 2.04 | badkamer     | badruimte         |
| 3.01 | zolder       | opslagruimte      |
| 3.02 | techniek     | technische ruimte |

**Woningnummer: 60**



**Getekend:** TB

**Schaal:** 1:50

**Datum:** 25-05-2022

<b>Gewijzigd:</b>	Wijz.:	Datum:
	A	31-10-2022

**Projektnummer:**  
2022-201

**Projekt:**  
Bergen op Zoom -  
Markiezaatsweg

**Betreft:**  
2e verdieping tussenwoning 4800  
rechts

**Tekeningnummer:** VK-60-VD2