




Voorgevel  
1:100



Achtergevel  
1:100



Linker zijgevel  
1:100

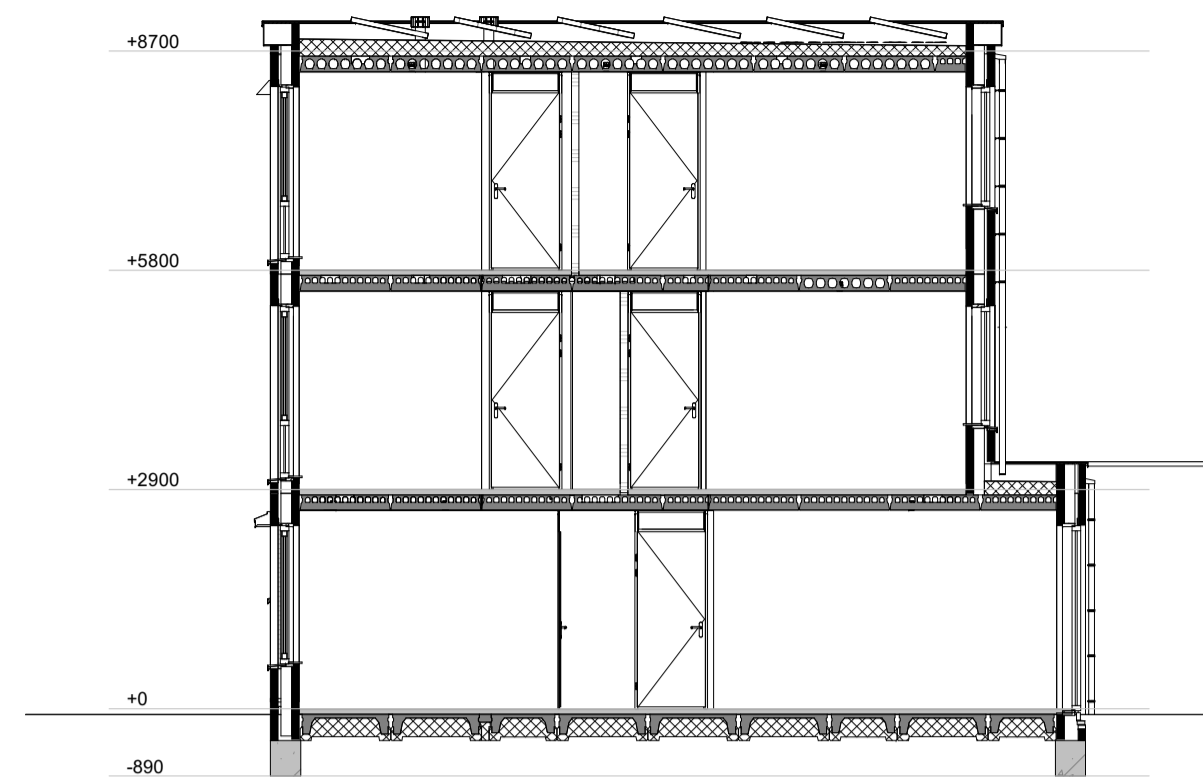


Doorsnede A-A  
1:100

**RENVOOI:**


- schakelaar enkelpolig
- lichtsterke regelaar (dimmer)
- schakelaar tweepolig
- mv driefasenschakelaar
- serieschakelaar
- wisselschakelaar
- plafonlichtpunt
- wandaansluitpunt verlichting
- wandaansluitpunt verlichting buiten
- verlichtingsarmatuur waterdicht
- wandcontactdoos enkel geaard
- wandcontactdoos enkel waterdicht
- wandcontactdoos dubbel geaard
- wandcontactdoos dubbel geaard
- bedrade leiding
- gevelmetselwerk
- gasbeton
- prefab beton
- betontegels 300x300
- CO2 sensor
- RH sensor
- RF sensor
- aansluitpunt centrale antenne installatie
- bedraad perilex aansluiting t.b.v. koken
- telecom aansluiting
- thermostaat
- water aansluiting warm en koud
- water aansluiting koud
- loze leiding
- centraal aardpunt
- bel
- drukknop bel
- rookmelder
- mechanische ventilatie uit de wand
- afz afzuigpunt
- inb inblaaspunt
- buitenkraan
- elektrische radiator
- Leidingschacht

**Metselwerk:**


- Wildverband kleur A lichtrood
- Verticaal tegelverband kleur A lichtrood
- Horizontaal tegelverband kleur A lichtrood
- Rolleeg kleur A lichtrood
- Wildverband kleur B donkerrood
- Verticaal tegelverband kleur B donkerrood
- Horizontaal tegelverband kleur B donkerrood
- Rolleeg kleur B donkerrood
- Wildverband kleur C wit
- Verticaal tegelverband kleur C wit
- Horizontaal tegelverband kleur C wit
- Rolleeg kleur C wit
- Wildverband 10mm verdiept
- Verticaal tegelverband 10mm verdiept
- Horizontaal tegelverband 10mm verdiept

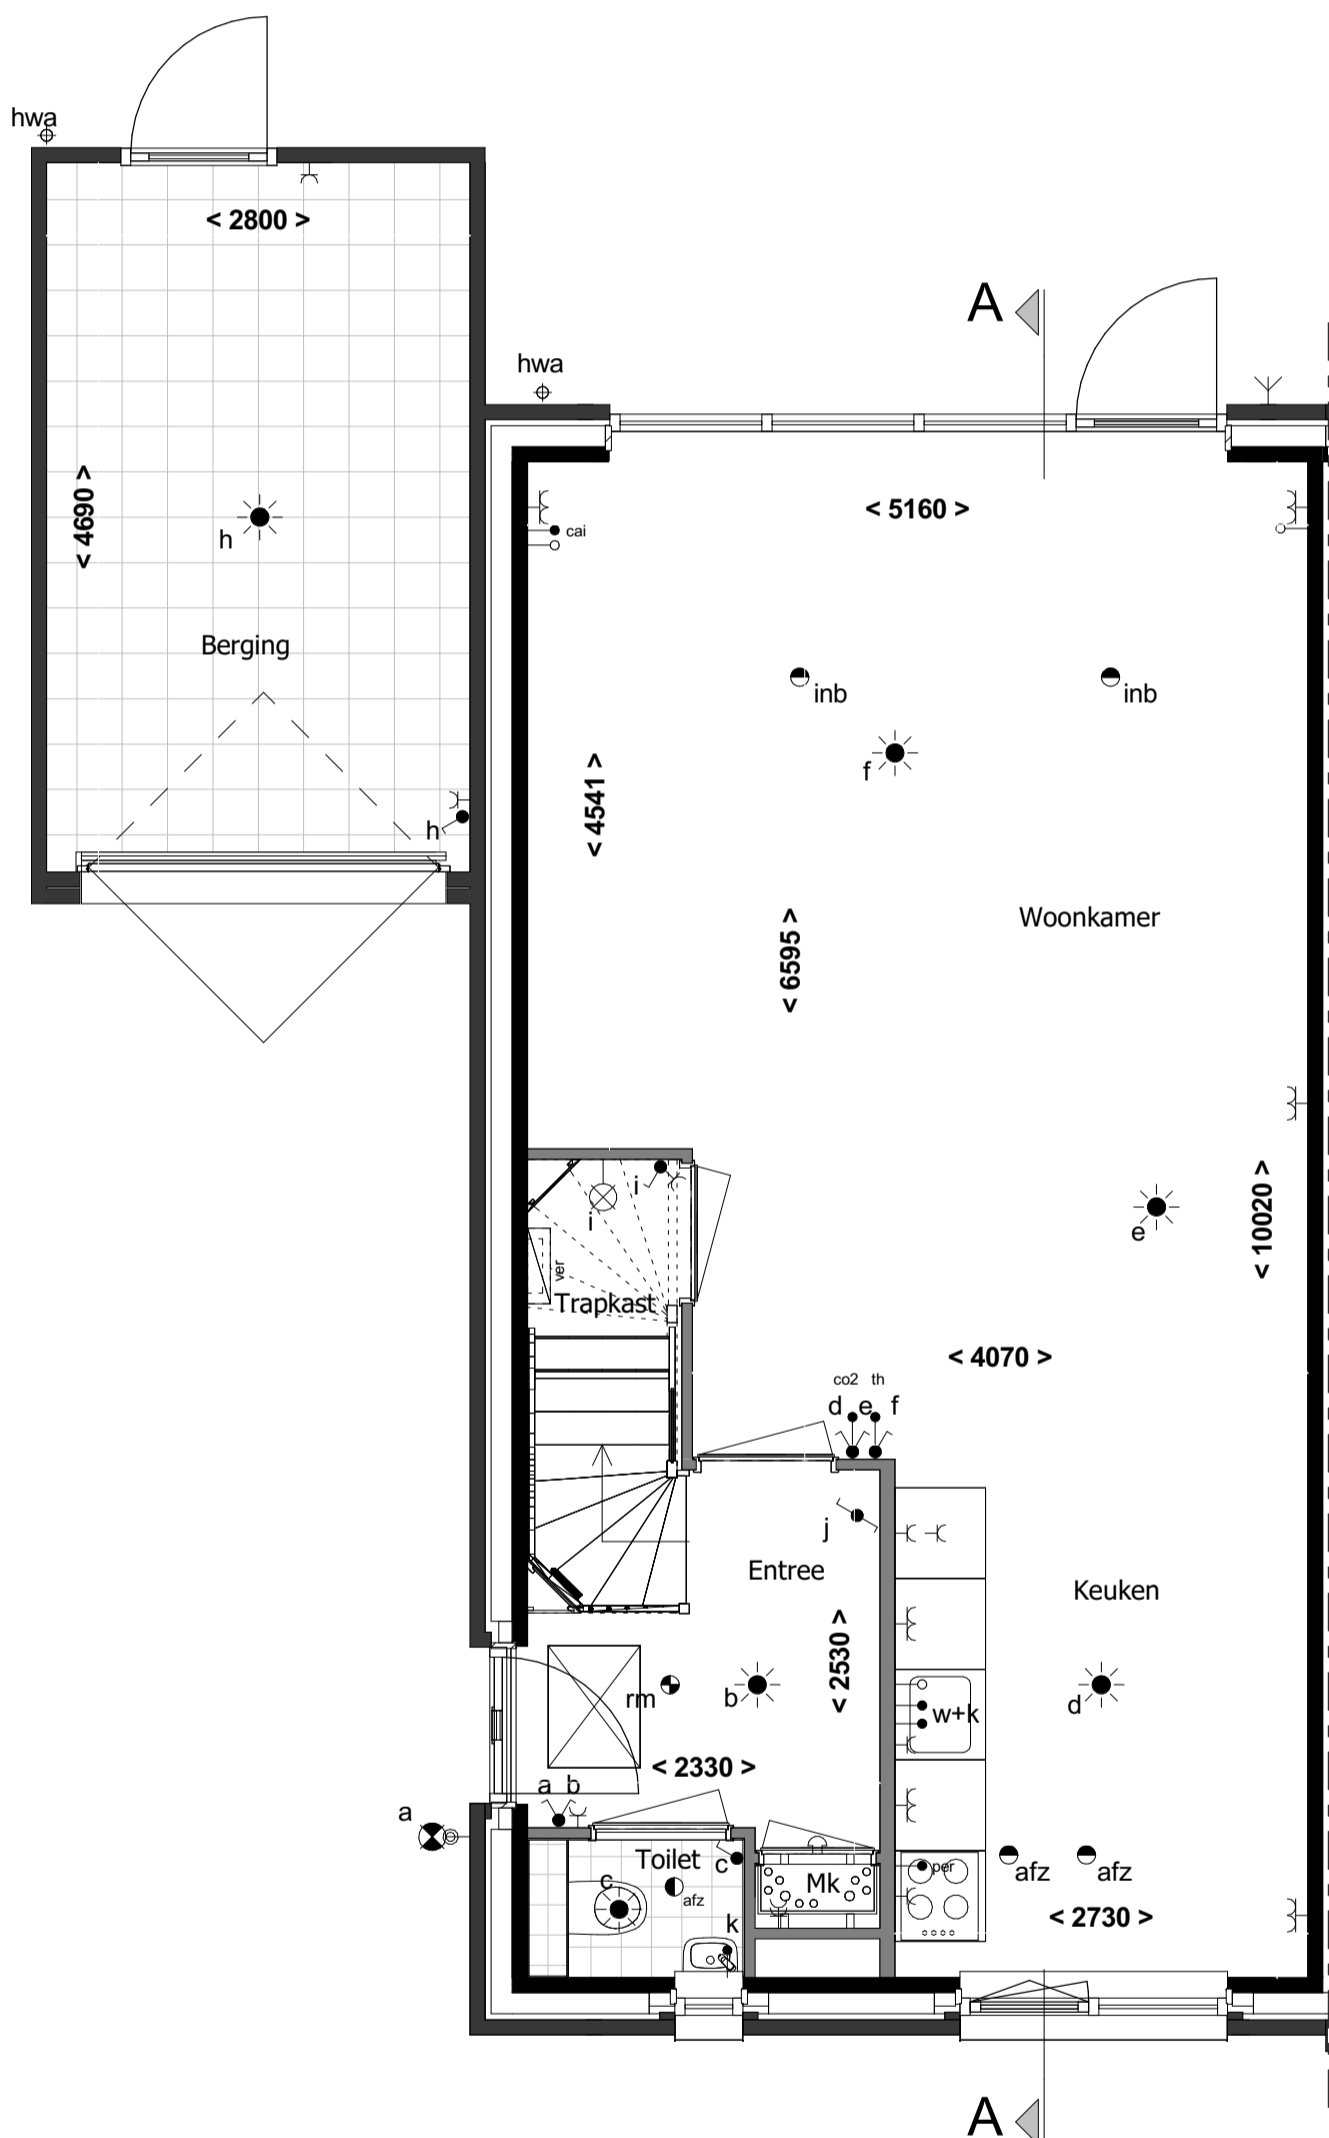


Begane grond  
1:50

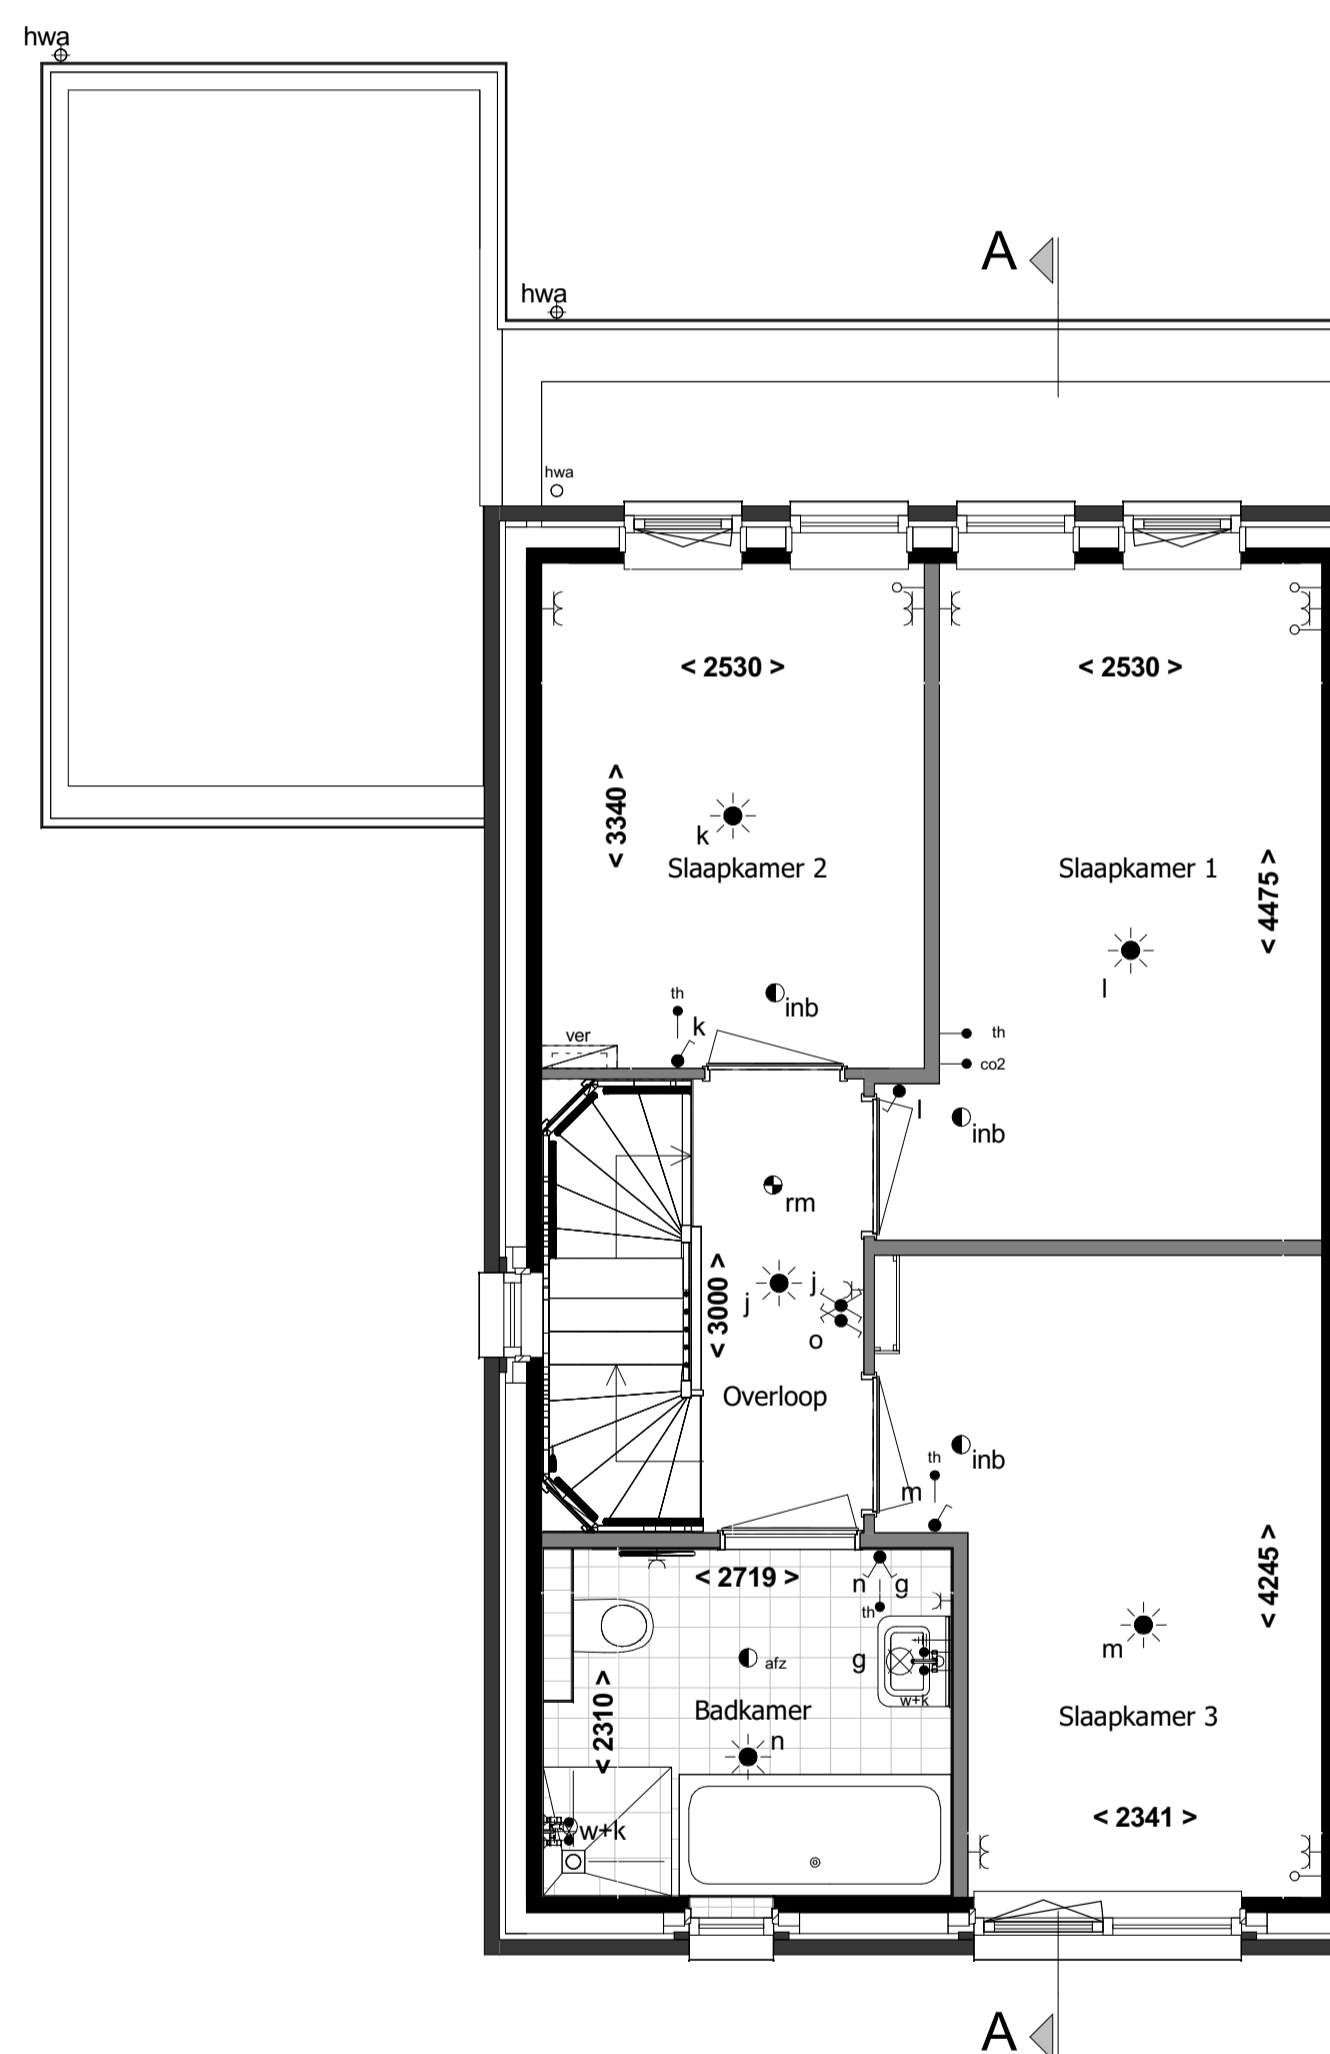

1e verdieping  
1:50

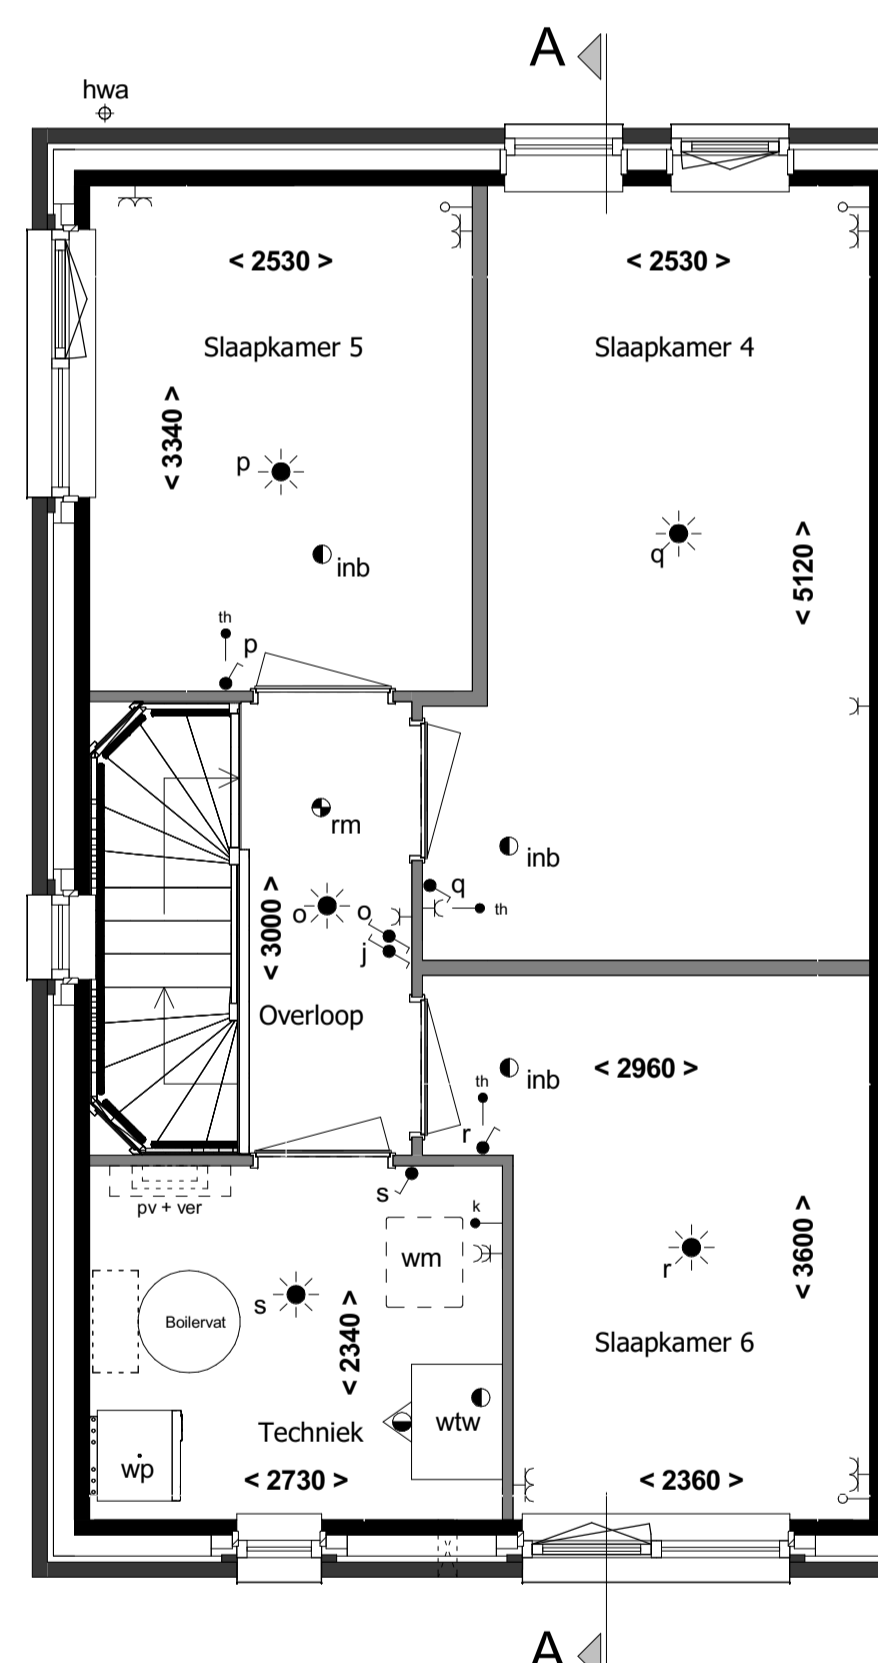

2e verdieping  
1:50

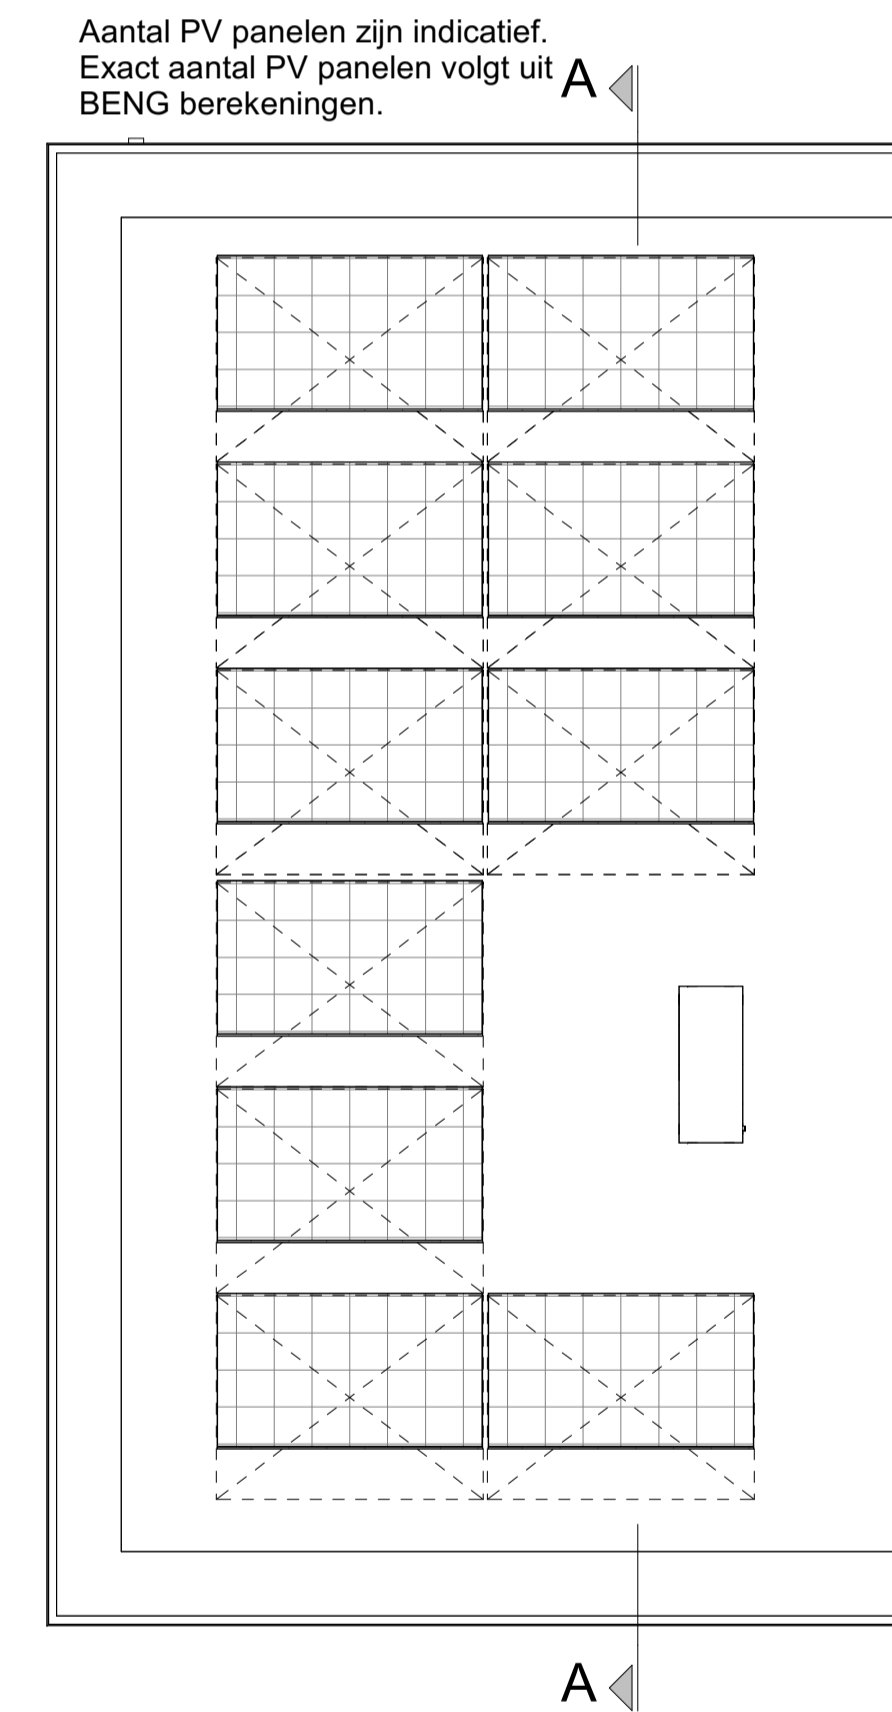

Dak  
1:50


Aantal PV panelen zijn indicatief.  
Exact aantal PV panelen volgt uit  
BENG berekeningen.



Situatie 1:1000

revisie nr: omschrijving:

datum: door:

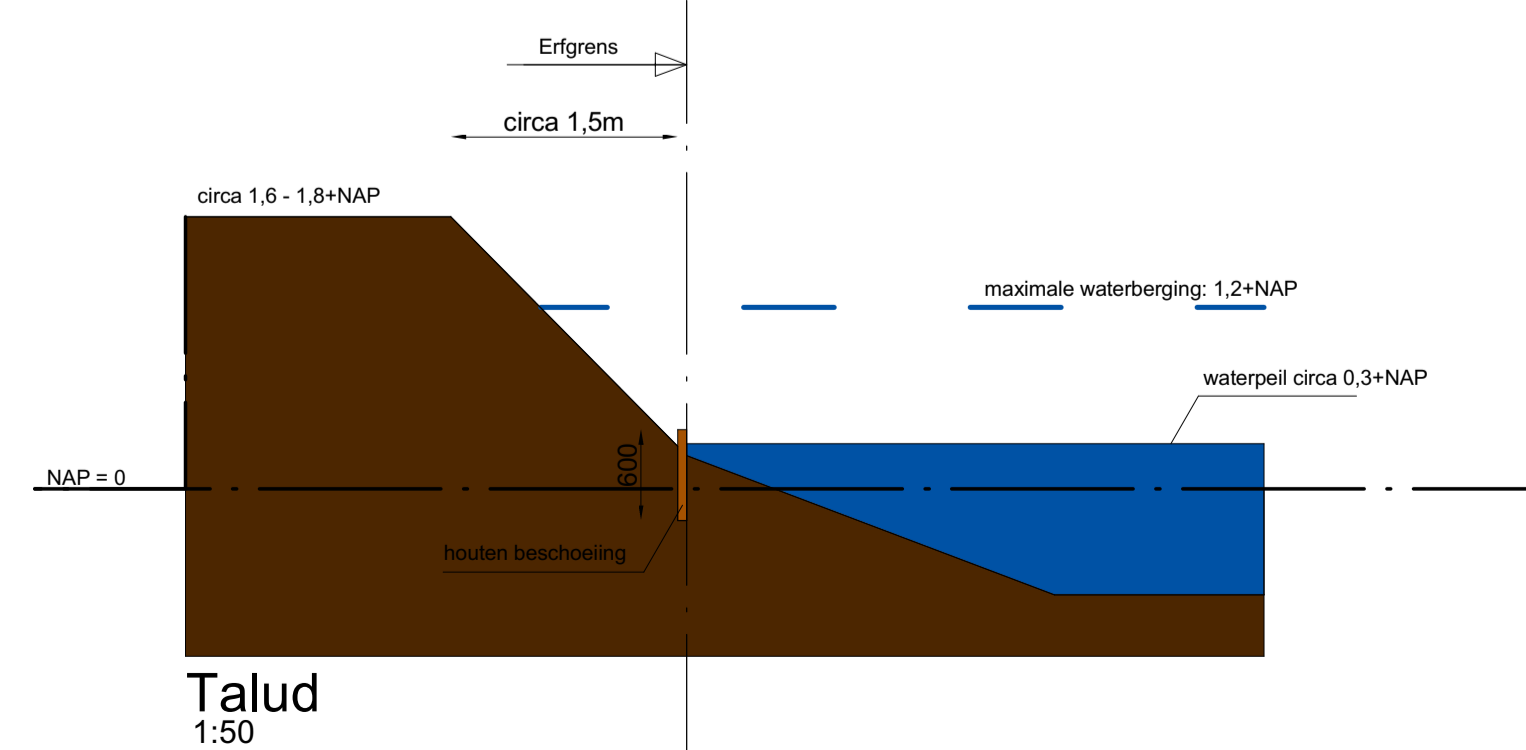

Talud  
1:50

status: Definitief

project:	53 woningen Bergen op Zoom		
onderdeel:	Blok A2		
opdr.gever:	Verkooptekening bouwnummer 52		
proj. nr.:	16476	formaat: 841*594mm A1	blad: 400-B52
schaal:	1:50 / 1:100	getekend: tgr	datum: 15-04-2021

**Schutte**  
bouw & ontwikkeling

Grote Voort 201 Zwolle  
Postbus 569 8000 AN Zwolle

T 038 - 427 47 67  
F 038 - 421 10 84  
**WOON4P**  
www.schuttebouw.nl