



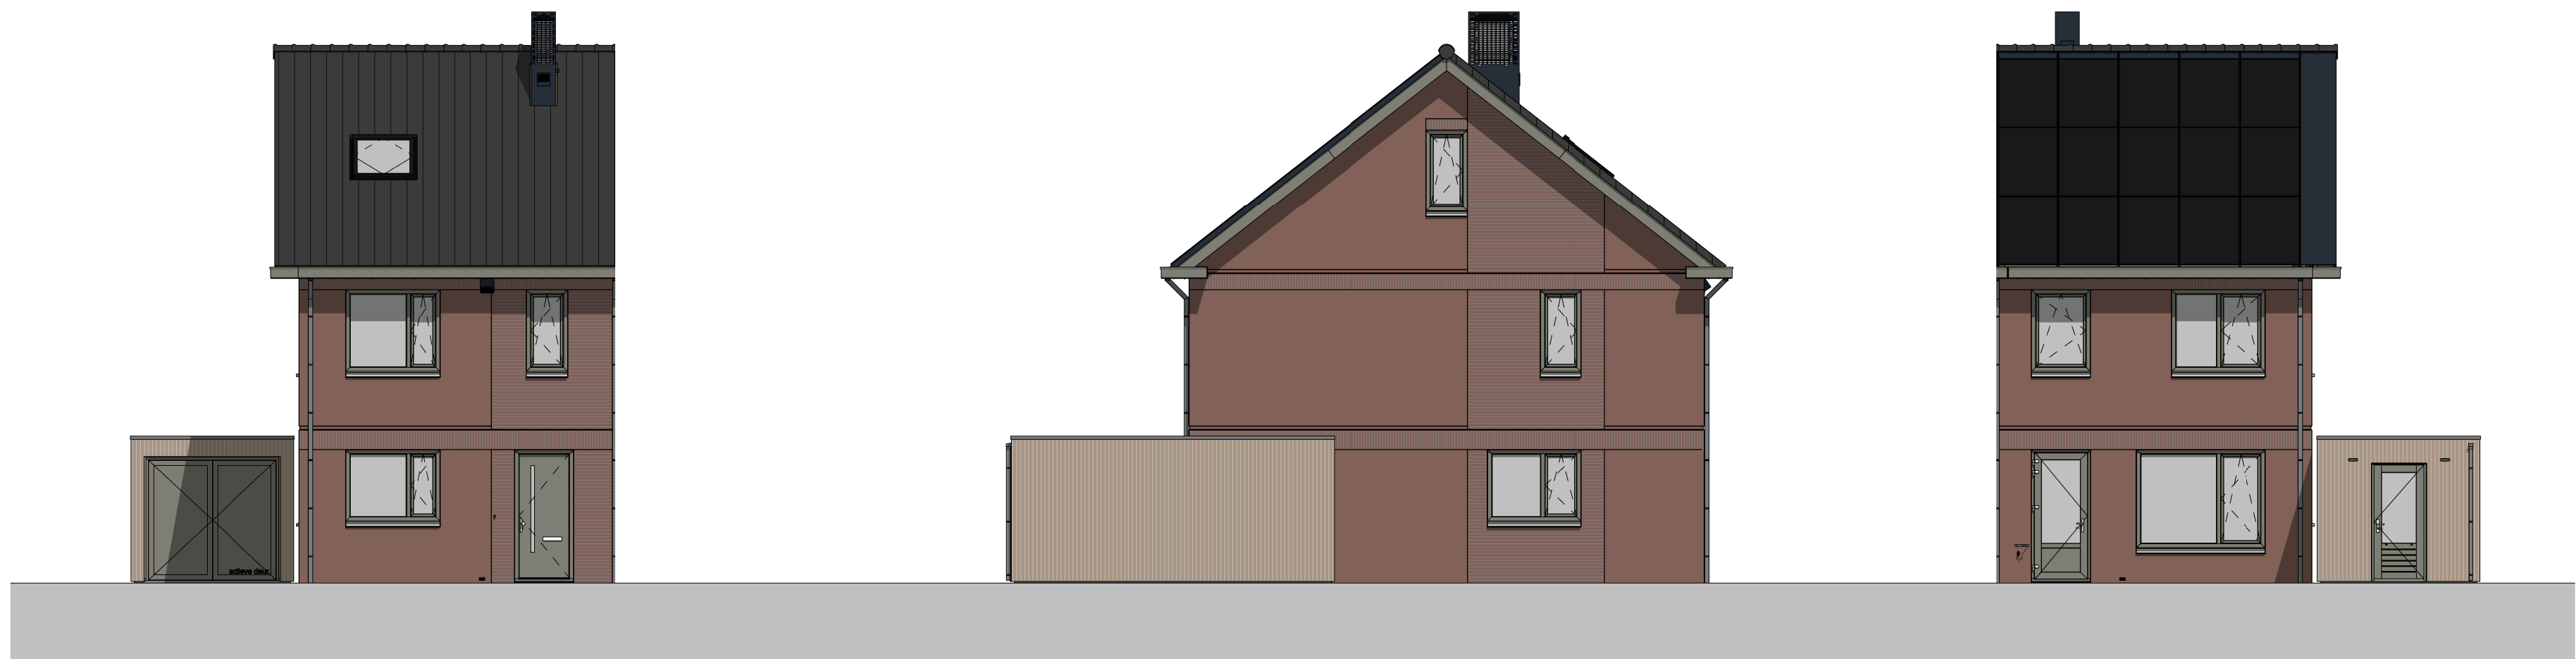

Voorgevel

Linker zijgevel

Achtergevel

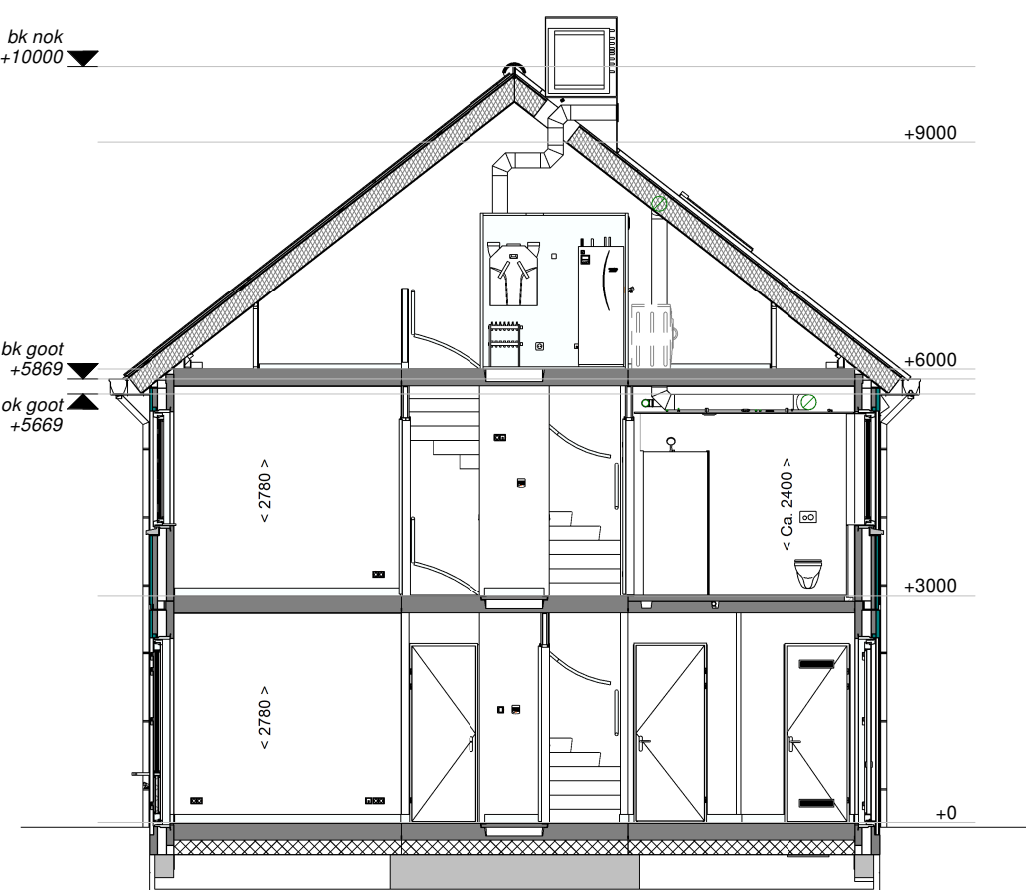

Doorsnede A-A

RENVOOI RUIMTEN:

1.01 Hal
1.02 Meterkast
1.03 Toilet
1.04 Woonkamer/Keuken
1.05 Trapkast
1.06 Berging

verkeersruimte
meterruimte
toiletteruimte
verblijfsruimte
bergruimte
bergruimte

2.01 Overloop
2.02 Slaapkamer 1
2.03 Slaapkamer 2
2.04 Slaapkamer 3
2.05 Badkamer

verkeersruimte
verblijfsruimte
verblijfsruimte
verblijfsruimte
badruimte

3.01 Zolder
3.02 Techniek

onbenoemde ruimte
technische ruimte

RENVOOI OVERIG:



RENVOOI ELEKTRA:

verlichting

centraaldoos
lichtaansluitpunt wand binnen
lichtaansluitpunt wand buiten
aansluitpunt t.b.v. verlichting

schakelmateriaal


schakelaar, enkelpolig
schakelaar, wissel
schakelaar, serie
beldrukker
schel t.b.v. deurbel

overig


th= thermostaat
CO2= CO2 sensor
rookmelder
k of w= koud- of warmwater aansluiting
kraan
V-at= ventilatie afvoer
V-toe= ventilatie toevoer
mechanische ventilatie uit de wand

Disclaimer:


"Deze tekening is nauwkeurig en met zorg samengesteld. De op tekening aangegeven maatvoeringen zijn in millimeters, excl. (wand-)afwerkingen en kunnen in de praktijk afwijken. Kleine wijzigingen in maatvoering, plattengronden, materiaalgebruik alsmede wijzigingen die nodig zijn om te voldoen aan overheidseisen en voorschriften die tijdens de bouw noodzakelijk of gewenst zijn, worden uitdrukkelijk voorbehouden."

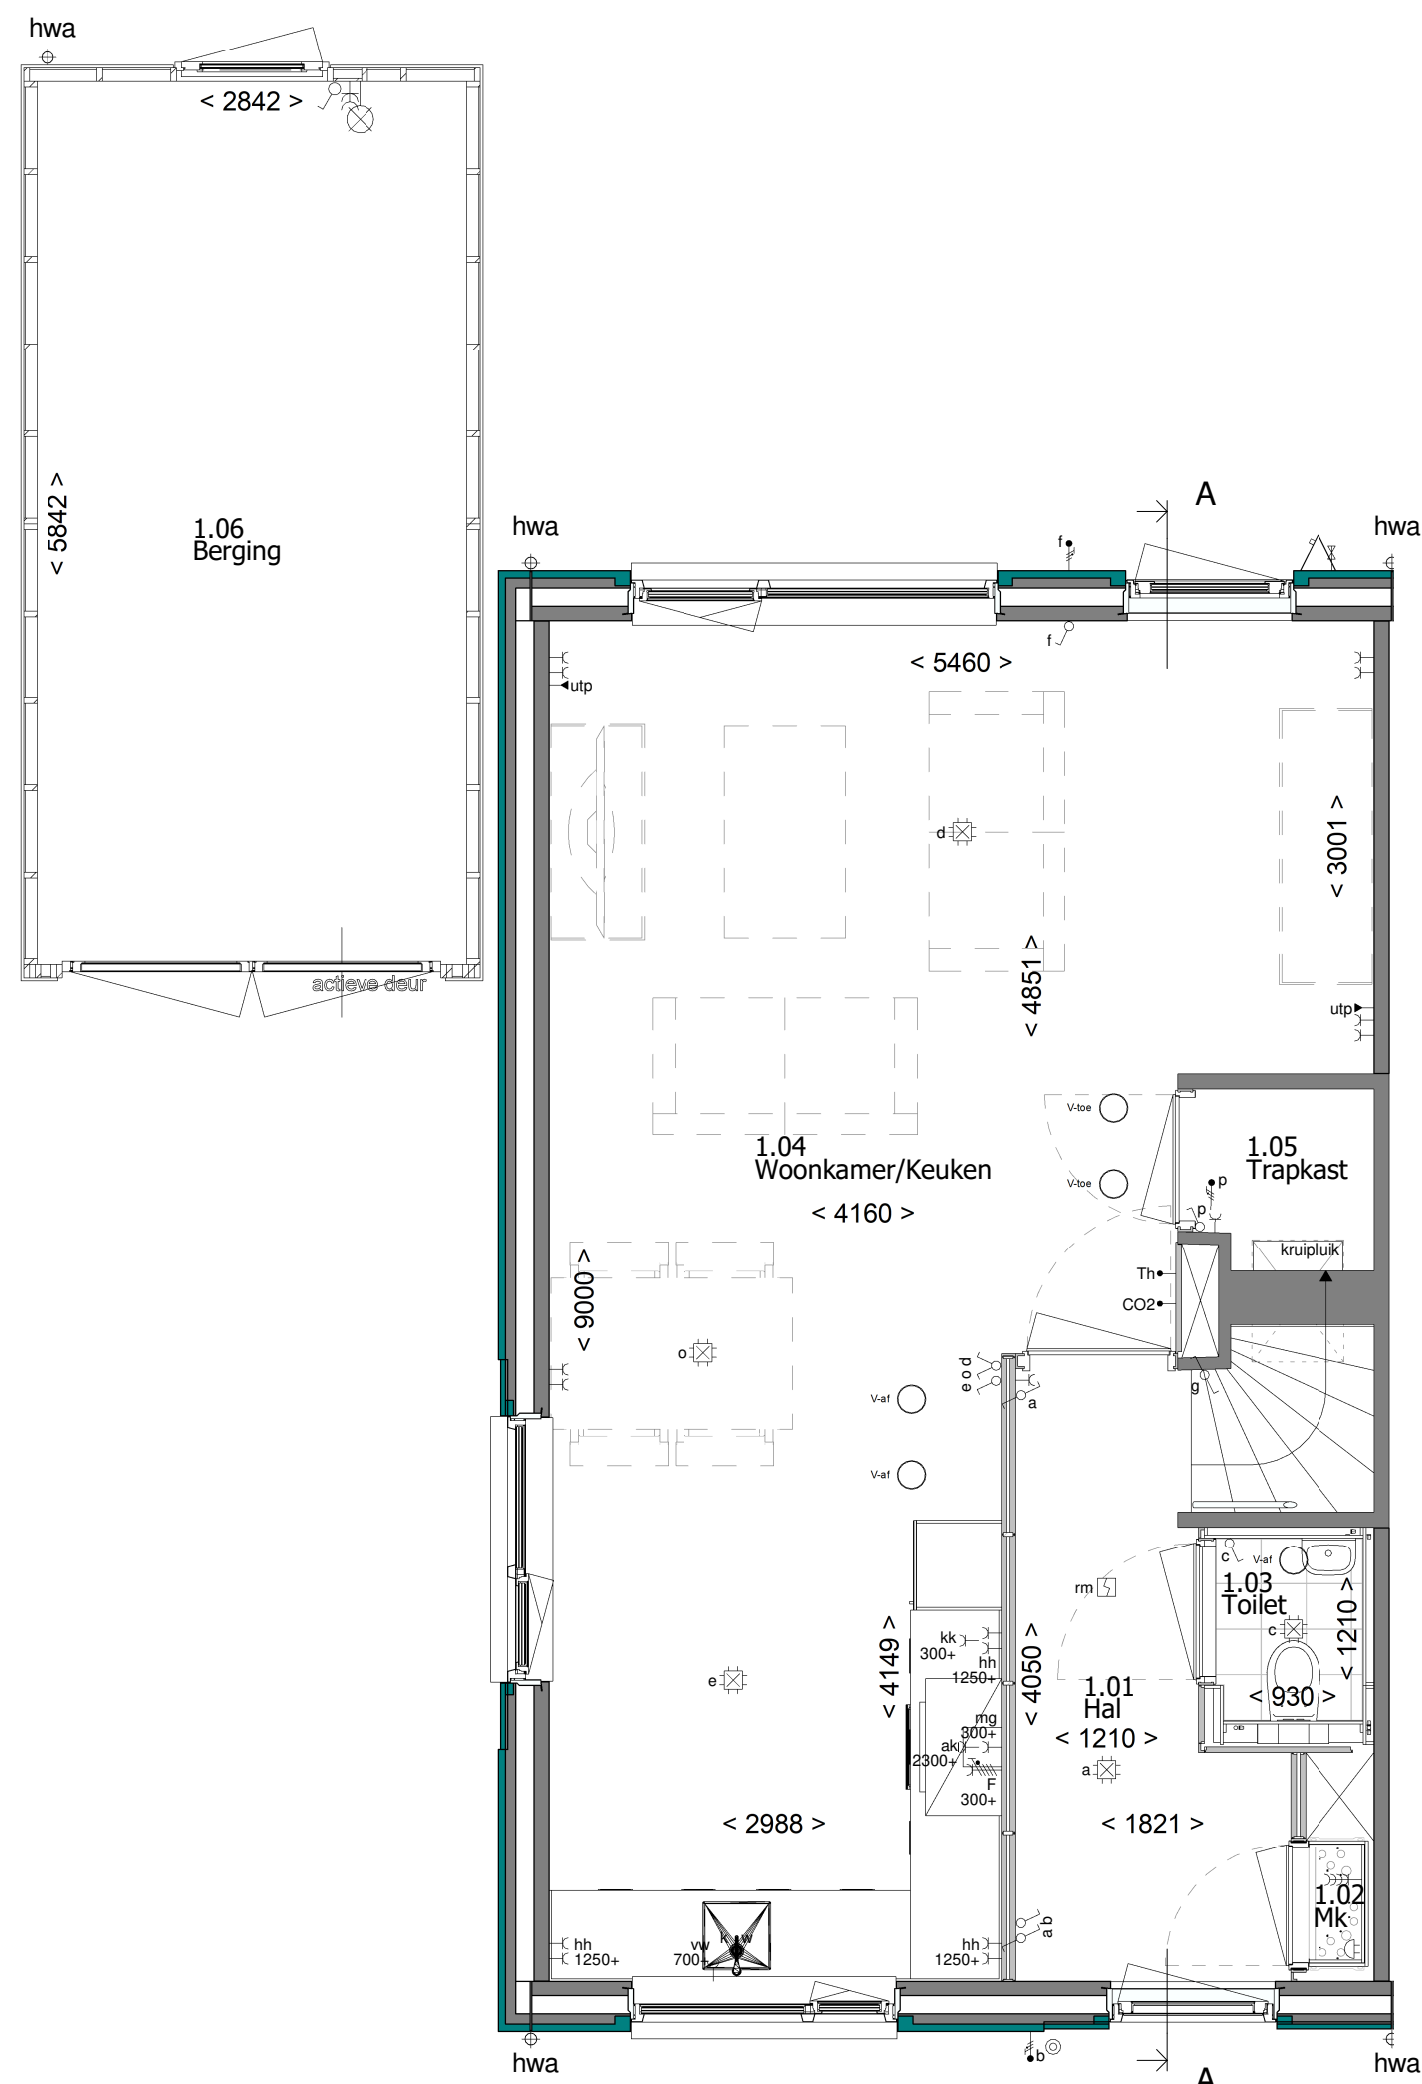


Begane grond

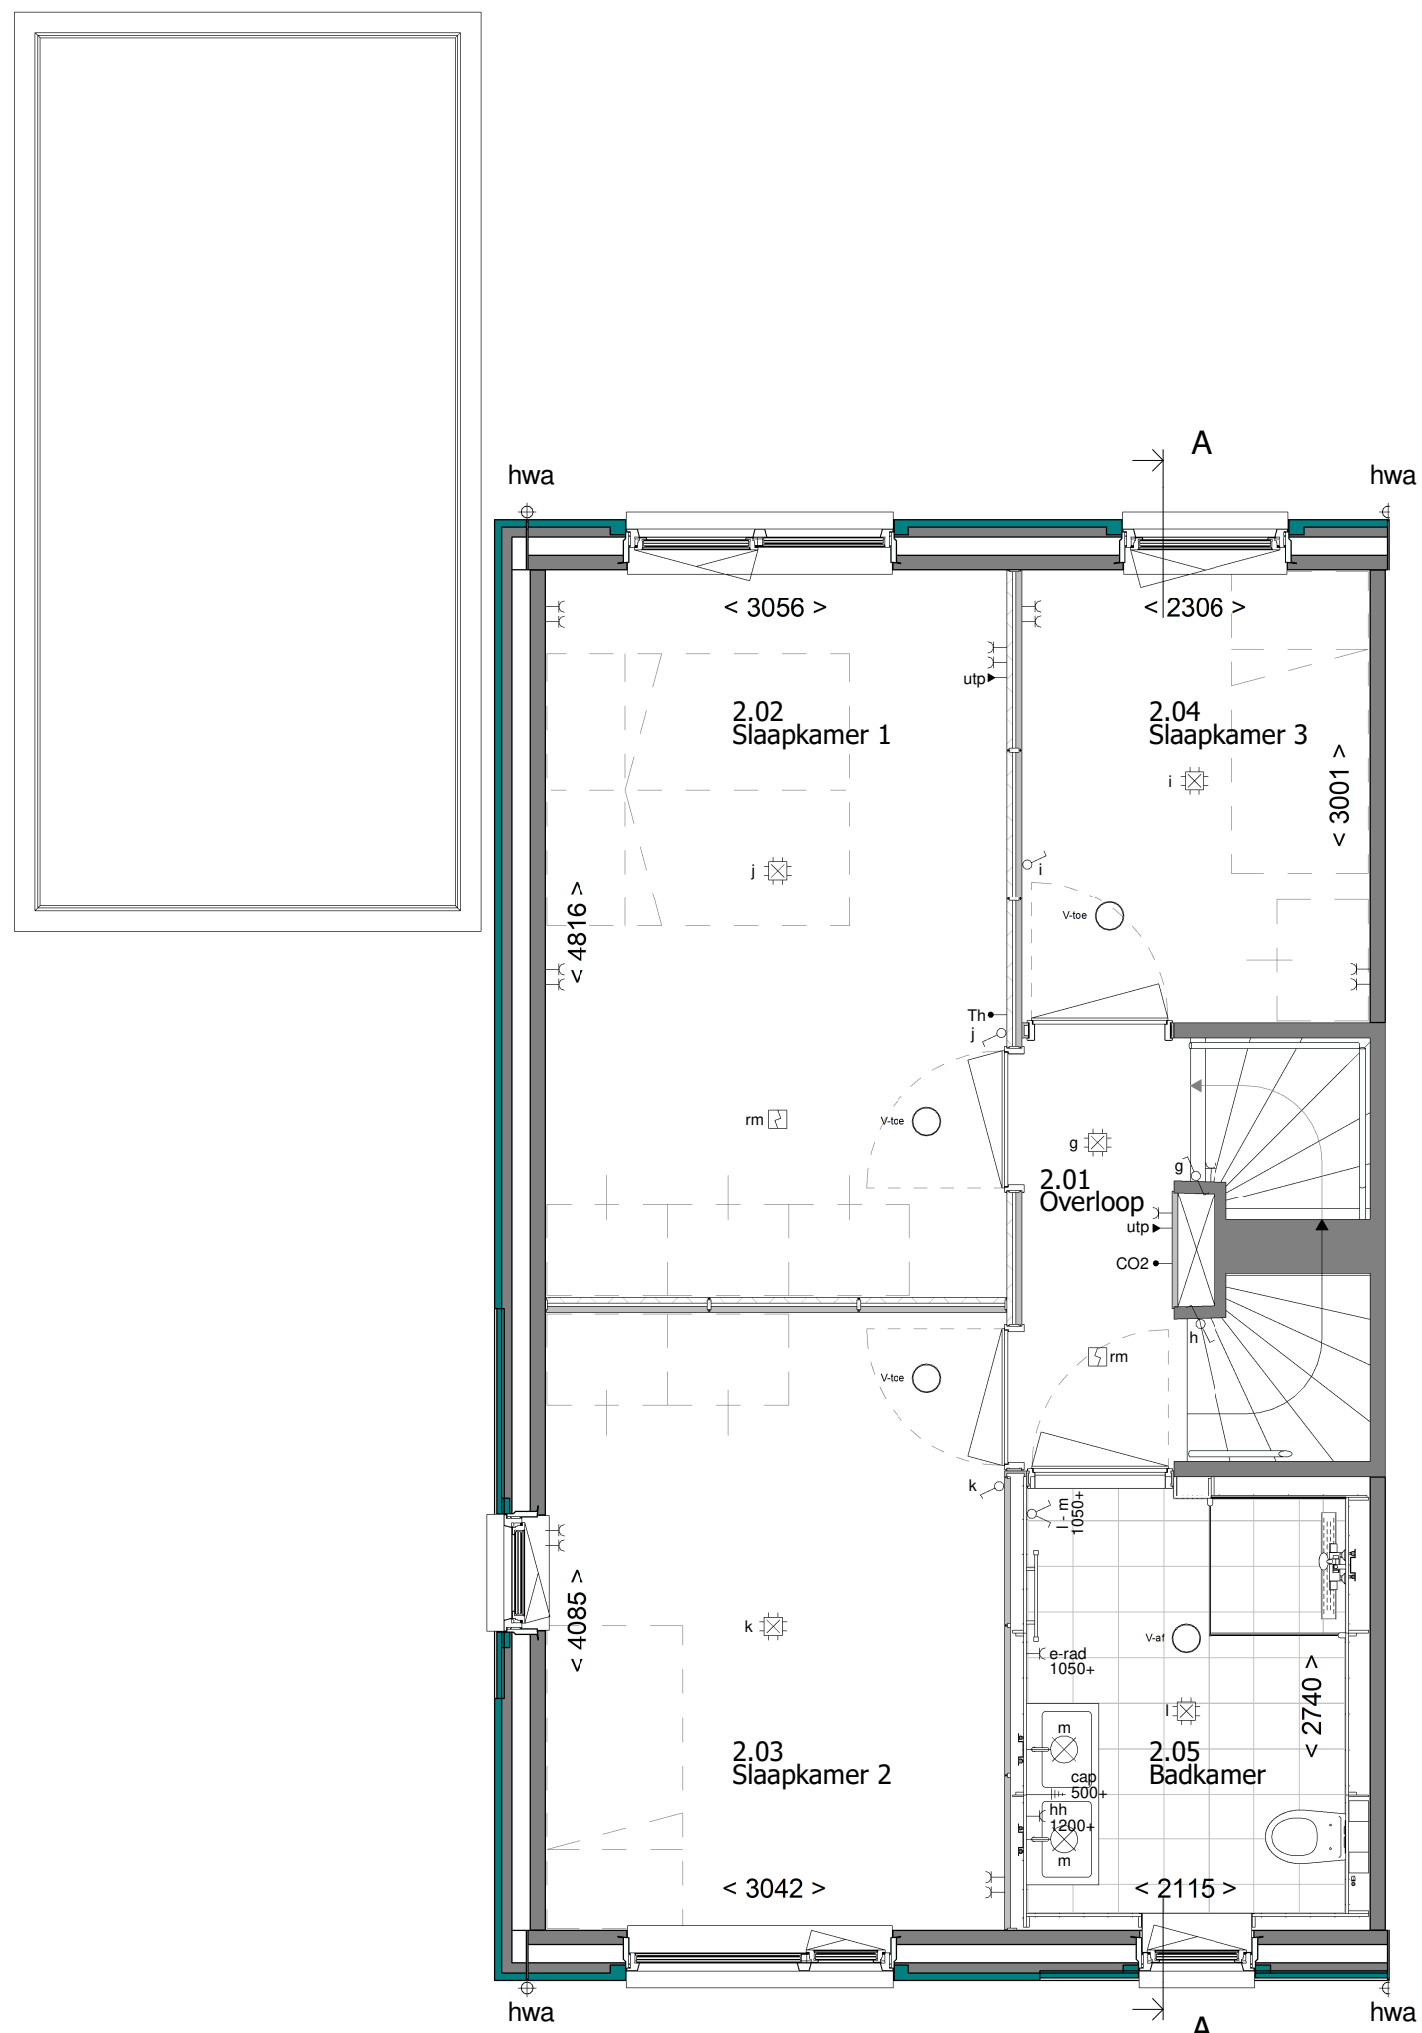

1e Verdieping

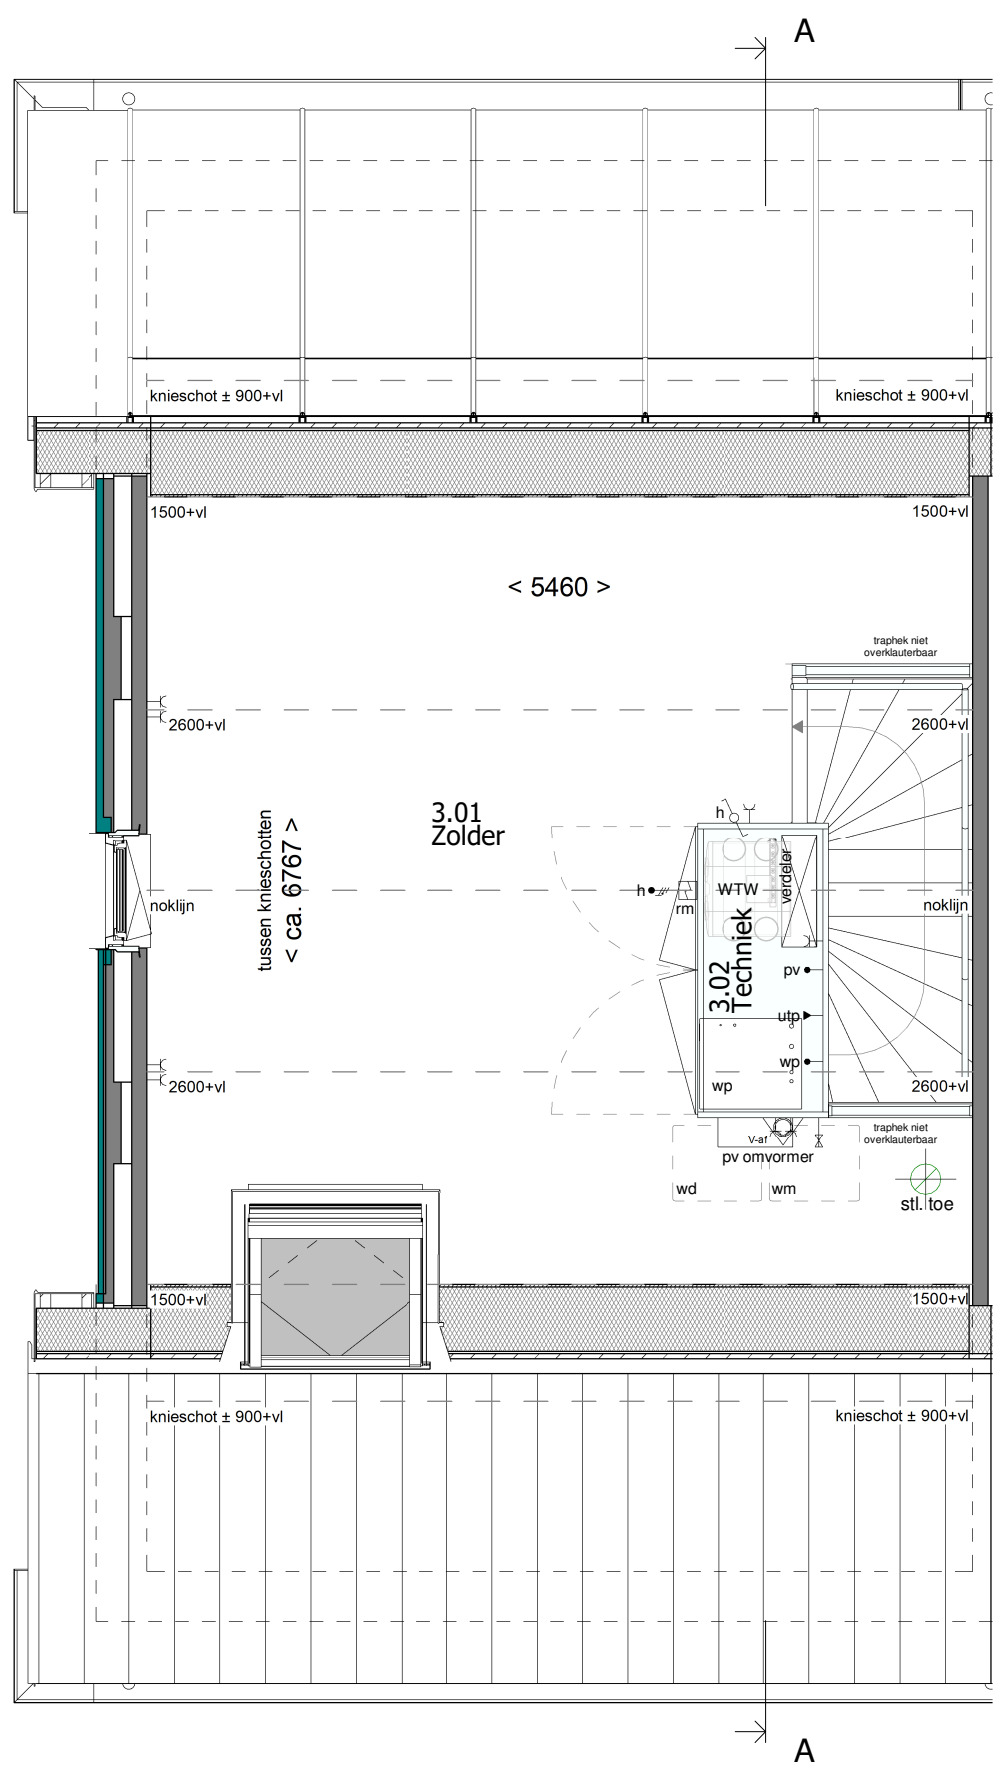

2e Verdieping

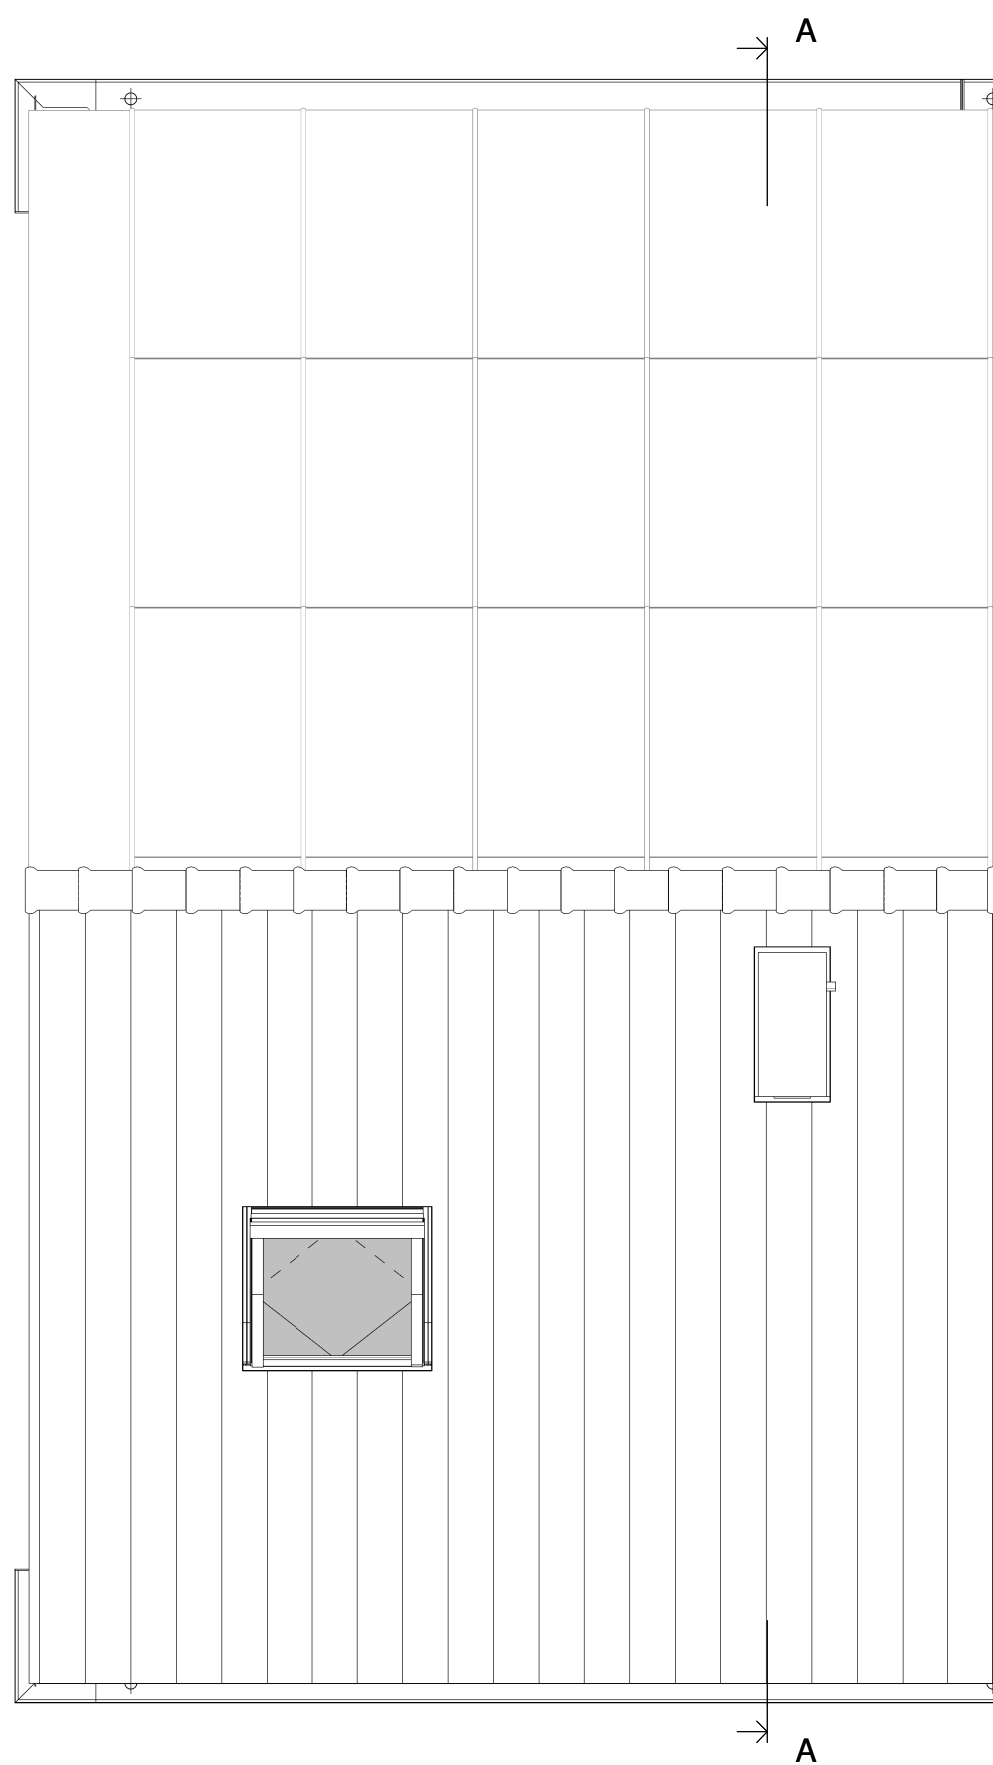

Dakoverzicht



Type: EWZD-R-5700

revisie nr.: omschrijving:

Blok: 17

datum: door:



Regessingel 4, 7481 BA RUSSEN
T +31 (0)88 186 60 66
E morgenwonen@chickenwessels.com
https://www.morgenwonen.nl
KvK nr. 60877448

Correspondentieadres:
Postbus 370 7460 AJ RUSSEN

versie 2024.1.01

project: Bergen op Zoom - Fase 4

betreft: Bouwnummer 30
architect: 4D Architecten
opdr. geveer: MorgenWonen

getek.: TDC

datum: 14-03-2024

schaal: 1:100 / 1:50
formaat: A1L
1001*594mm

proj. nr.:

blad:

2024-228

400-30

status: Definitief

© 2024 Chicken Wessels. Alle rechten voorbehouden. Dit document is auteursrechtelijk beschermd. Het kopiëren, verspreiden of anderszins openbaar maken van dit document is strafbaar.