

VO.IV0.444.3
Indelingsvariant: Living 2

**Handtekening
akkoord**
koper:.....
d.d.

opmerking:
- niet op schaal, uitsluitend bestemd voor
koperskeuze!
- maatvoering betreft circa maten en is indicatief
- positie ventilatie punten is indicatief en nader te
bepalen door een installateur

opdrachtgever
bam
Wonen
Bnr. 035


project **44 woningen Meander - Bergen op Zoom**
onderwerp
woningtype C1kkgz get.
begane grond
koperopties

projectnr. **20409**
tekeningnr.
V- 035-0

schaal 1:50 tekenaar FH style Oud Hollands

(wijz)/datum (-): 15-10-2020



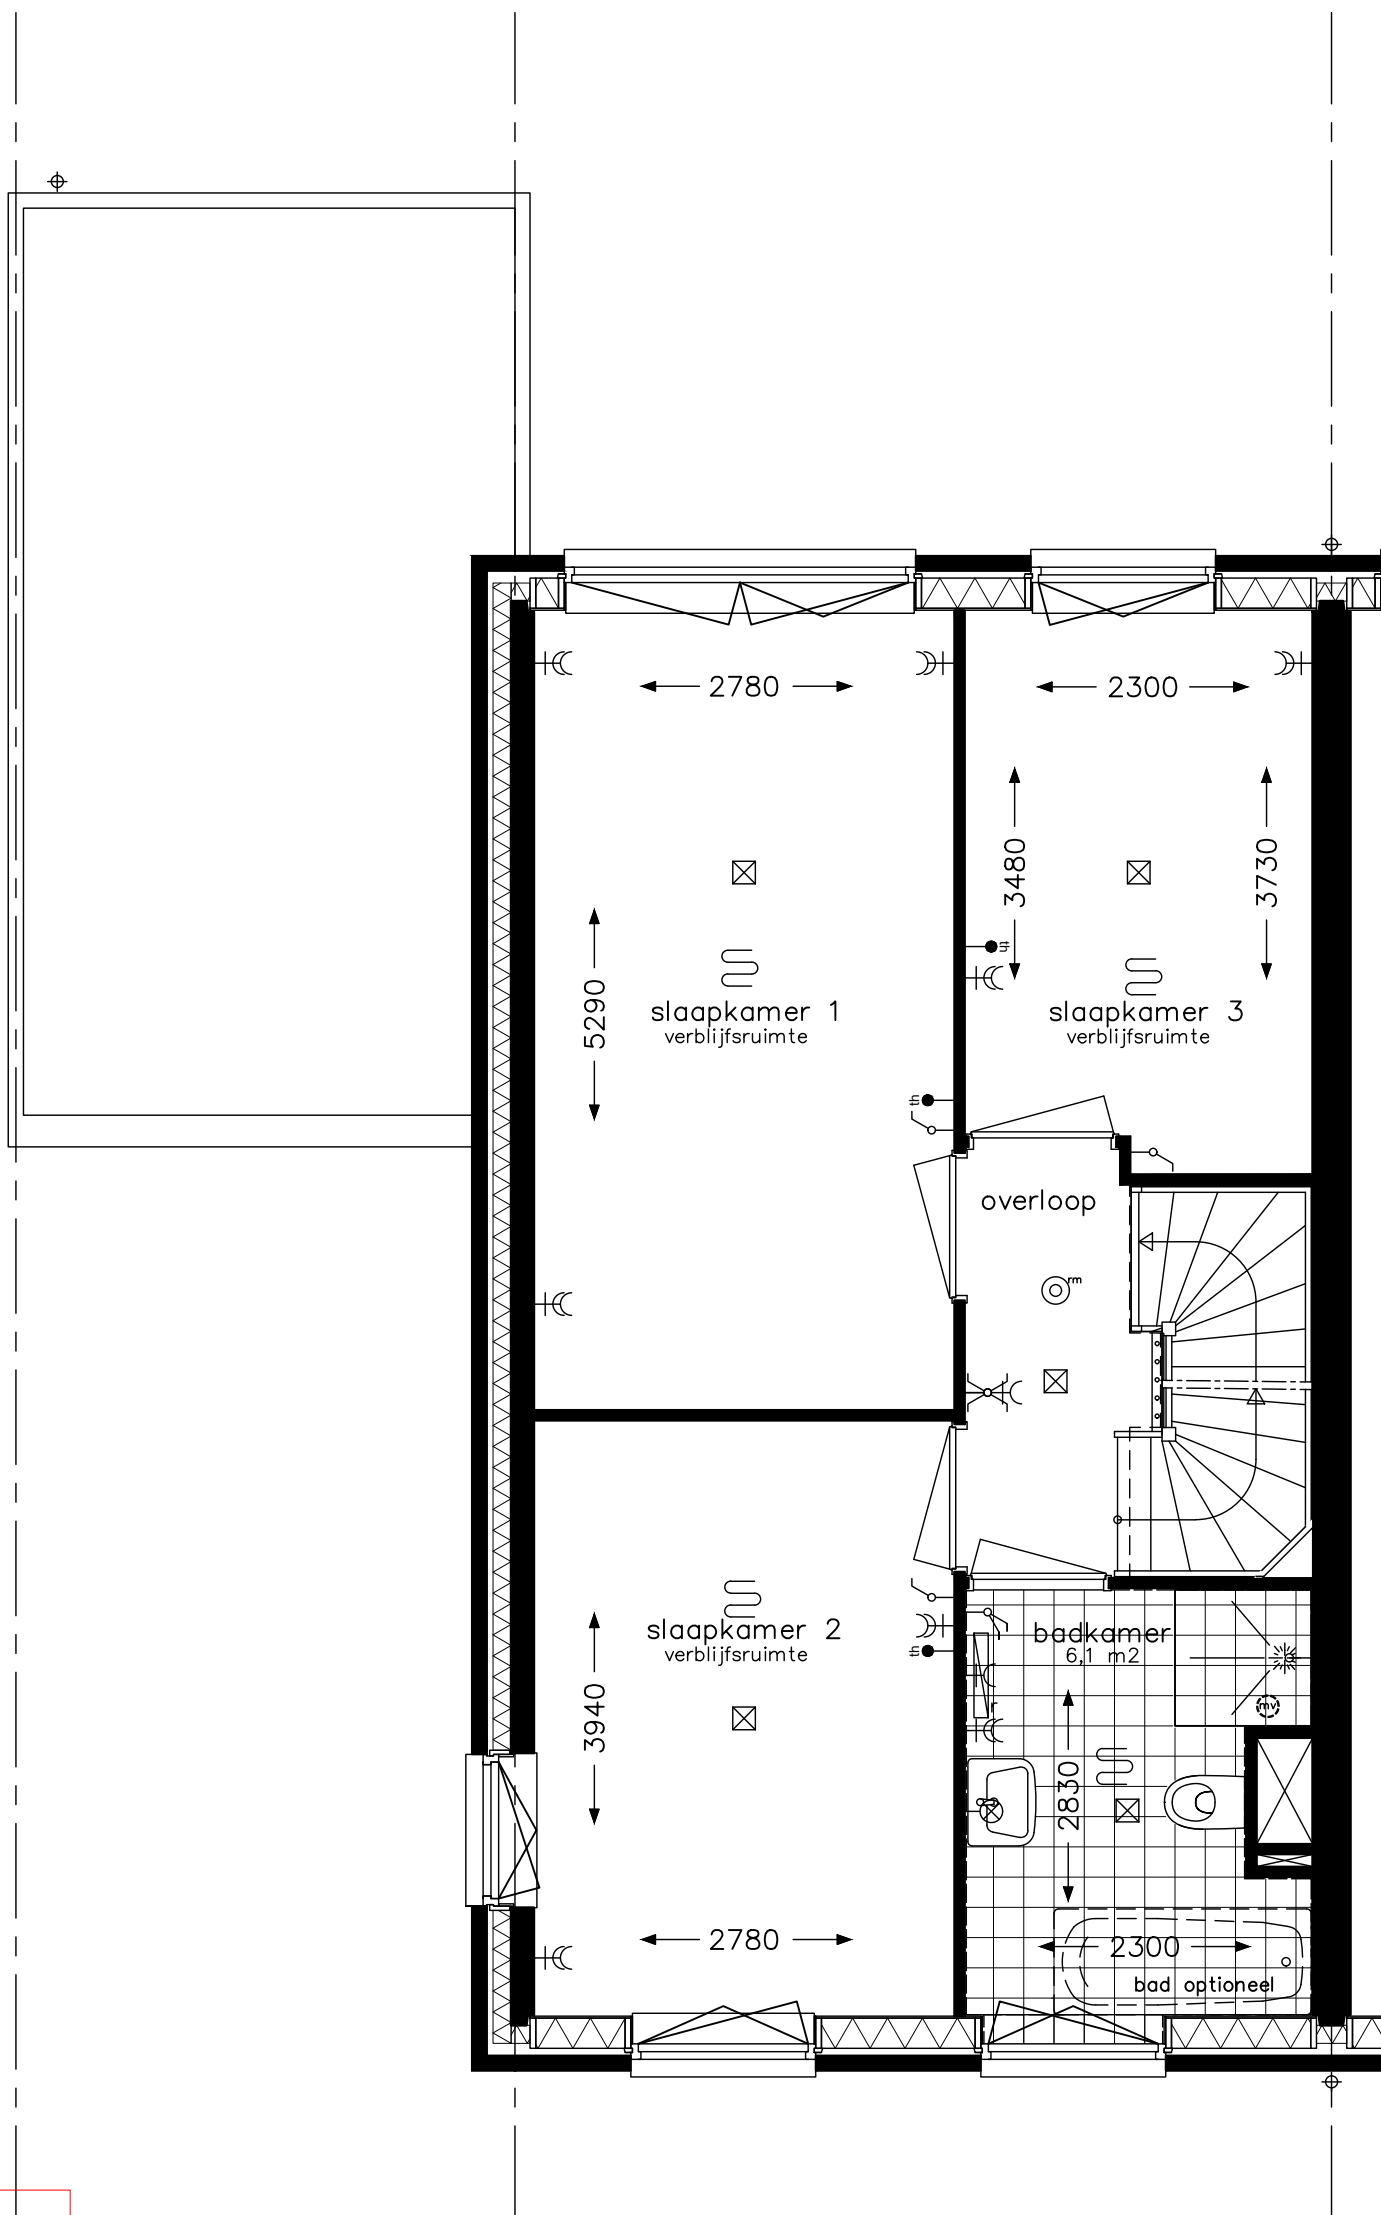

V1.IV1.368.5
Basisindeling eerste verdieping

**Handtekening
akkoord**

koper:.....

d.d.

opmerking:
- niet op schaal, uitsluitend bestemd voor
koperskeuze!
- maatvoering betreft circa maten en is indicatief
- positie ventilatie punten is indicatief en nader te
bepalen door een installateur

opdrachtgever



Bnr. 035

project

44 woningen Meander - Bergen op Zoom

onderwerp

woningtype C1kkgz get.
verdieping
koperopties

projectnr.

20409

tekeningnr.

V- 035-1

schaal

1:50

tekenaar

FH


style

Oud Hollands

(wijz)/datum

(-): 15-10-2020



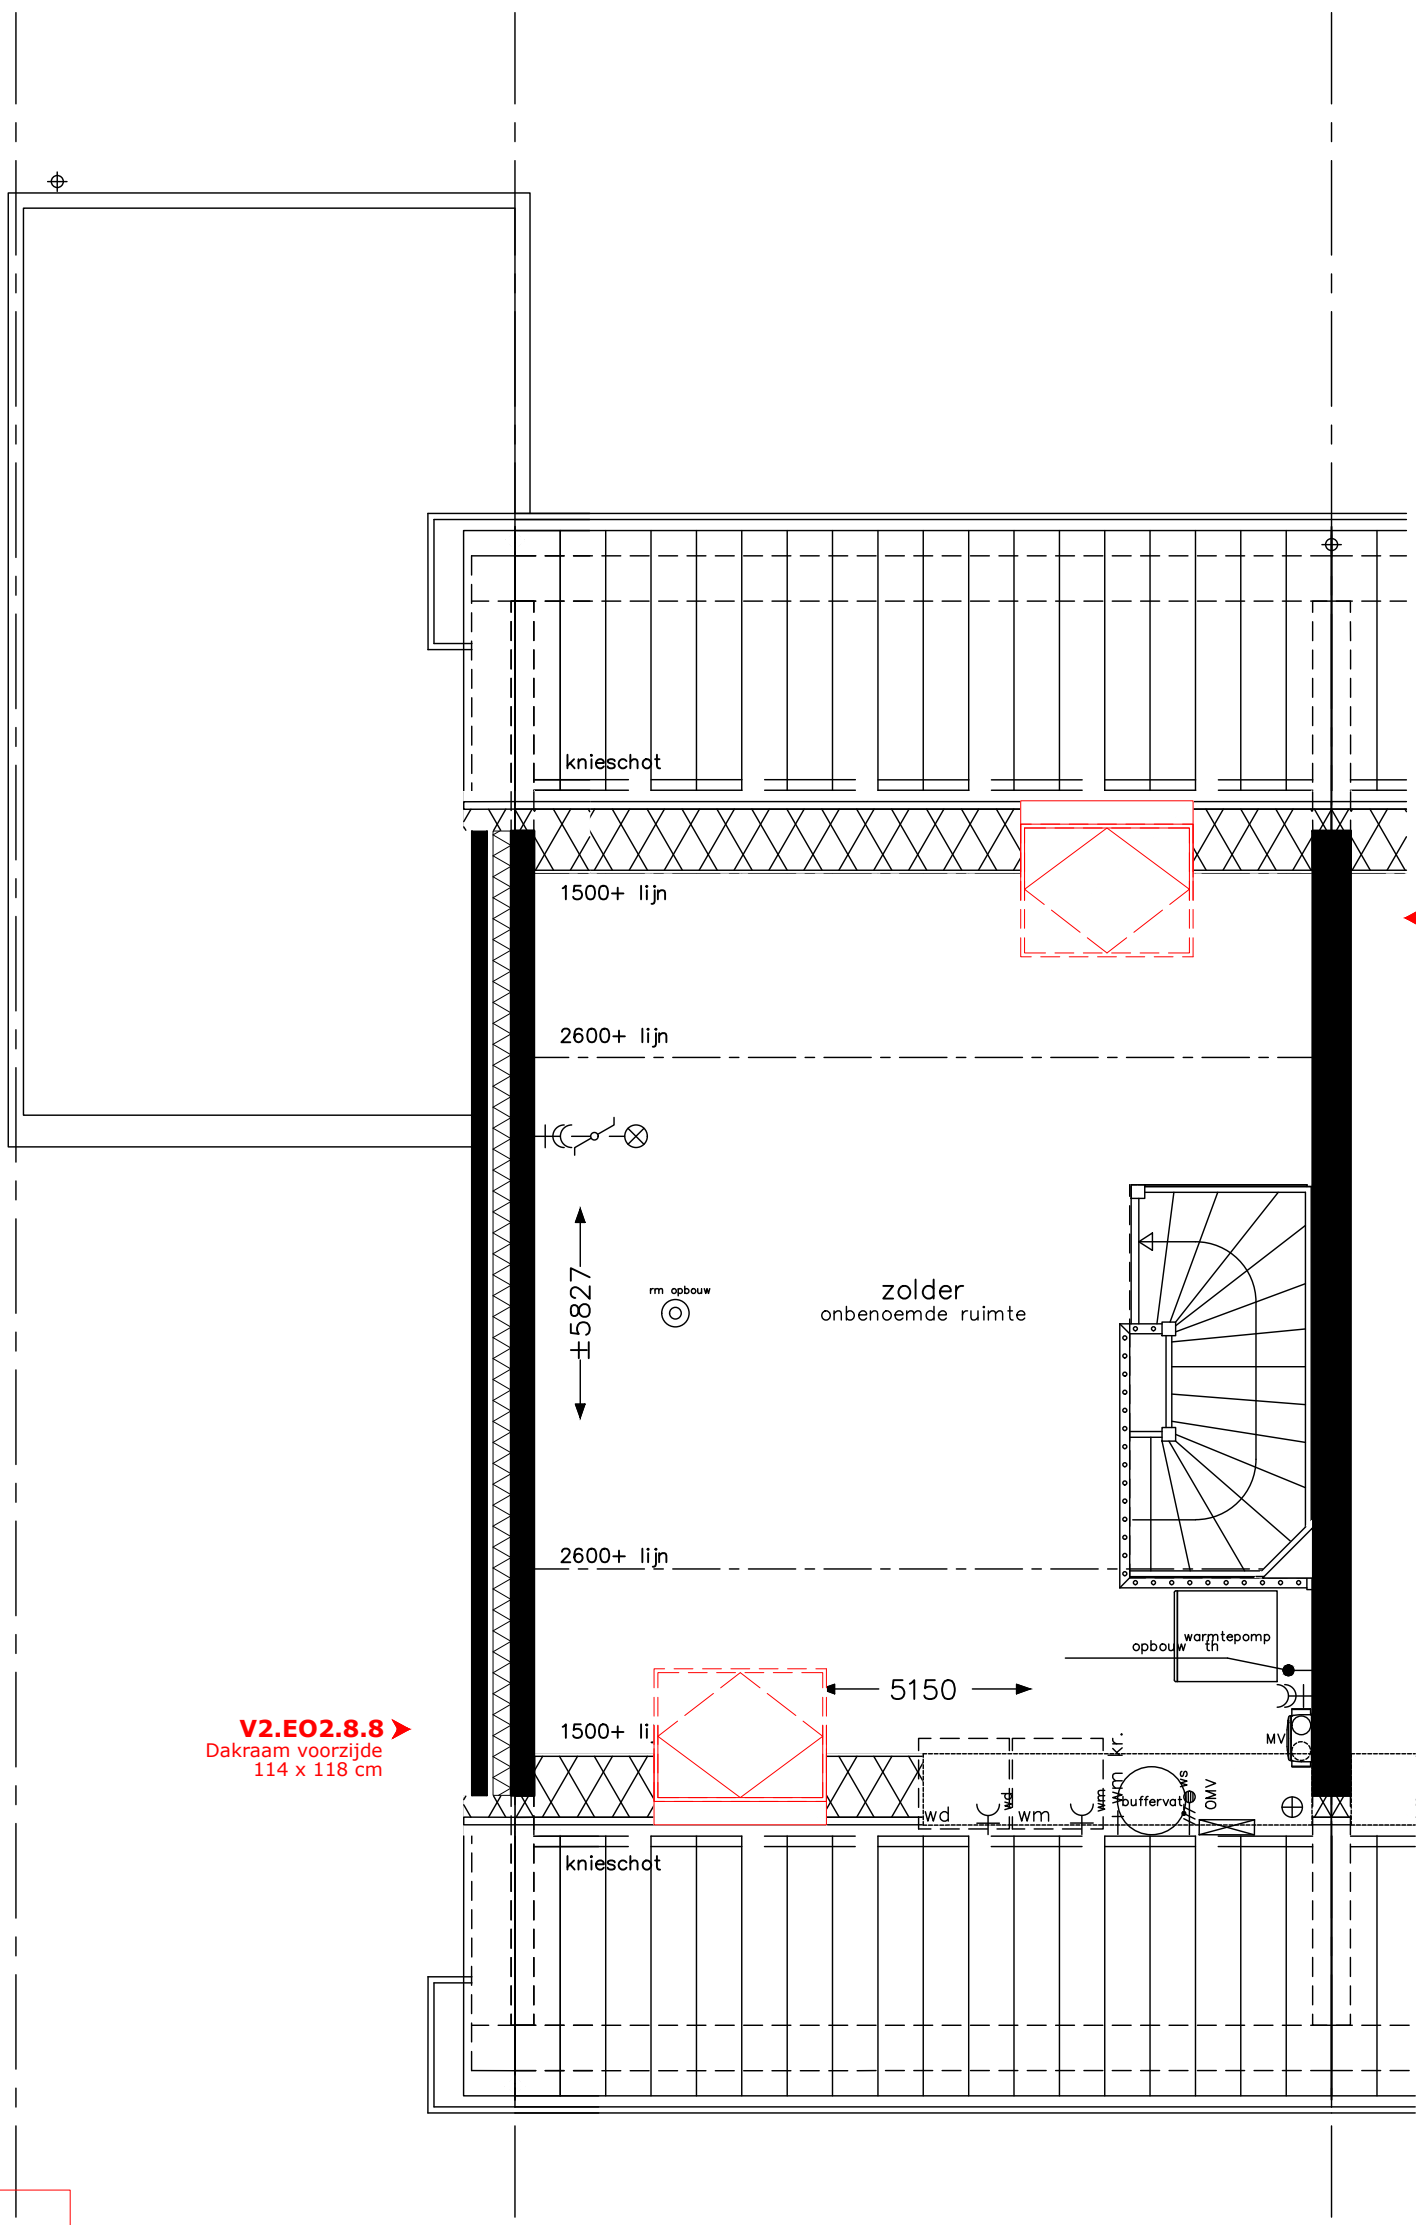

V2.E02.153.1
 Wijzigen van klein naar
 een groter dakraam

V2.E02.8.8 ▶
 Dakraam voorzijde
 114 x 118 cm

V2.IV2.629.10
 basisindeling zolder

**Handtekening
 akkoord**
 koper:.....
 d.d.

opmerking:
 - niet op schaal, uitsluitend bestemd voor
 koperskeuze!
 - maatvoering betreft circa maten en is indicatief
 - positie ventilatie punten is indicatief en nader te
 bepalen door een installateur

opdrachtgever
bam
 Wonen
Bnr. 035

project 44 woningen Meander - Bergen op Zoom			projectnr. 20409
onderwerp woningtype C1kkgz get. zolder koperopties			tekeningnr. V- 035-2
schaal 1:50	tekenaar FH	style Oud Hollands	(wijz)/datum (-): 15-10-2020

