


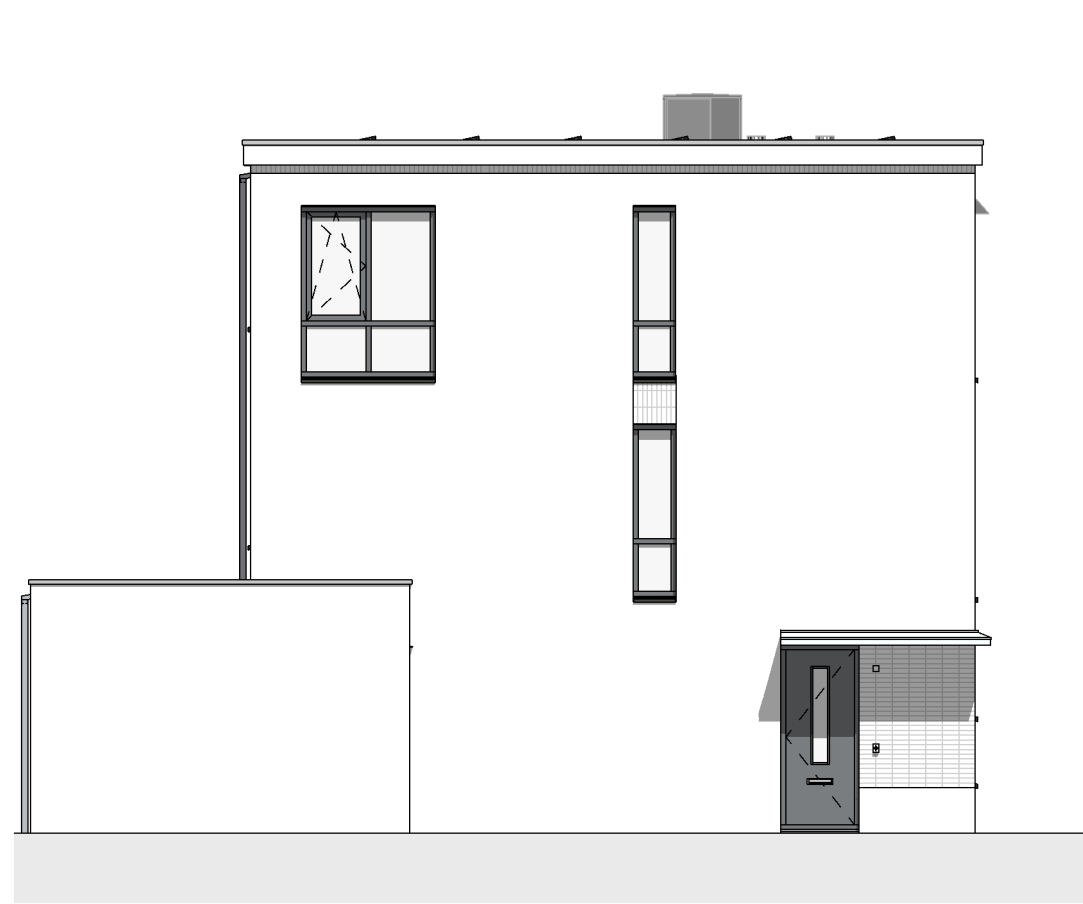


Voorgevel
1:100



Achtergevel
1:100



Linker zijgevel
1:100

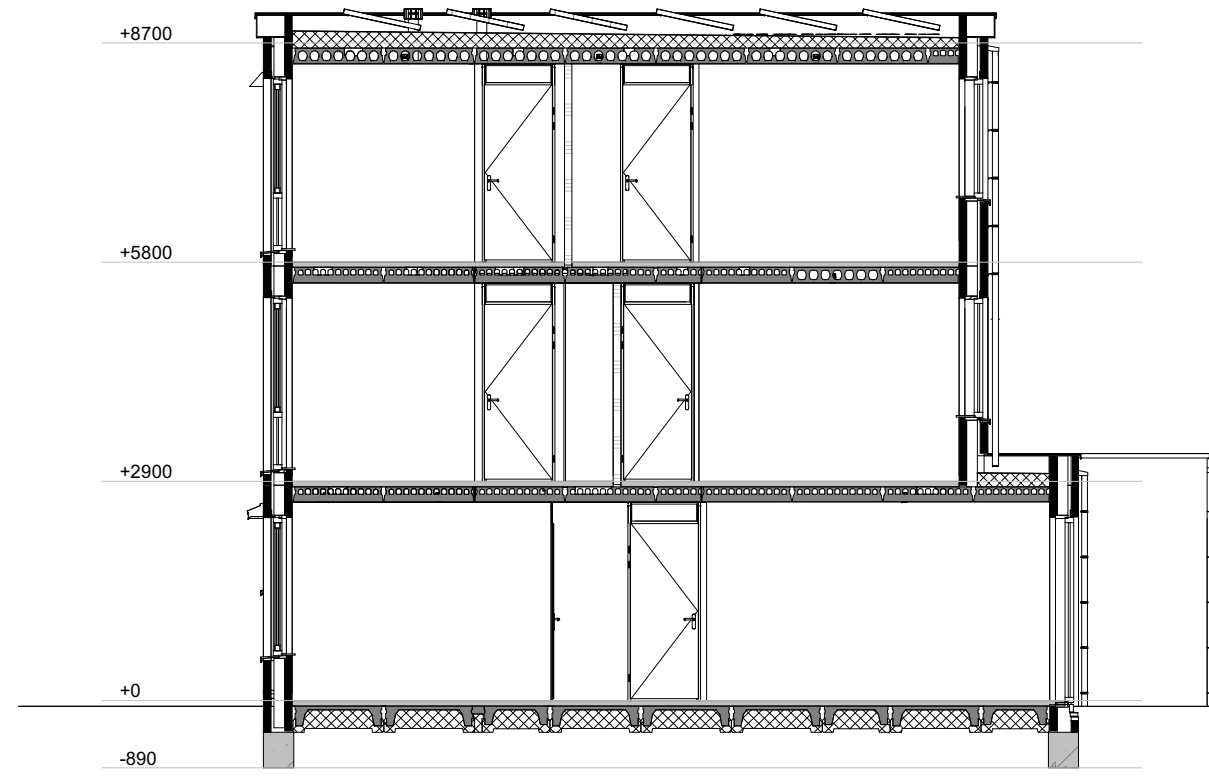


Doorsnede A-A
1:100

RENVOOI:


	schakelaar enkelpolig	co2	CO2 sensor
	lichtsterkte regelaar (dimmer)	RH	RH sensor
	schakelaar tweepolig	RF	RF sensor
	mv driefasenschakelaar	ca	aansluitpunt centrale antenne installatie
	serieschakelaar	per	bedraad perlex aansluiting t.b.v. koken
	wisselschakelaar	tel	telecom aansluiting
	plafondlichtpunt	th	thermostaat
	wandaansluitpunt verlichting	w+k	water aansluiting warm en koud
	wandaansluitpunt verlichting buiten	k	water aansluiting koud
	verlichtingsarmatuur waterdicht	lo	loze leiding
	wandcontactdoos enkel geaard	ca	centraal aardpunt
	wandcontactdoos enkel waterdicht	bel	bel
	wandcontactdoos dubbel geaard	dr	drukknop bel
	wandcontactdoos dubbel geaard	rm	rookmelder
	bedrade leiding	mv	mechanische ventilatie uit de wand
	gevelmetselwerk	afz	afzuigpunt
	gasbeton	inb	inblaaspunt
	prefab beton	bk	buitenkraan
	betontegels 300x300	el	elektrische radiator
		ls	Leidingschacht

Metselwerk:


	Wild verband kleur A lichtrood		Wild verband kleur C wit
	Verticaal tegelverband kleur A lichtrood		Verticaal tegelverband kleur C wit
	Horizontaal tegelverband kleur A lichtrood		Horizontaal tegelverband kleur C wit
	Rollaag kleur A lichtrood		Rollaag kleur C wit
	Wild verband kleur B donkerrood		Halfsteens verband 10mm verdiept
	Verticaal tegelverband kleur B donkerrood		Verticaal tegelverband 10mm verdiept
	Horizontaal tegelverband kleur B donkerrood		Horizontaal tegelverband 10mm verdiept
	Rollaag kleur B donkerrood		

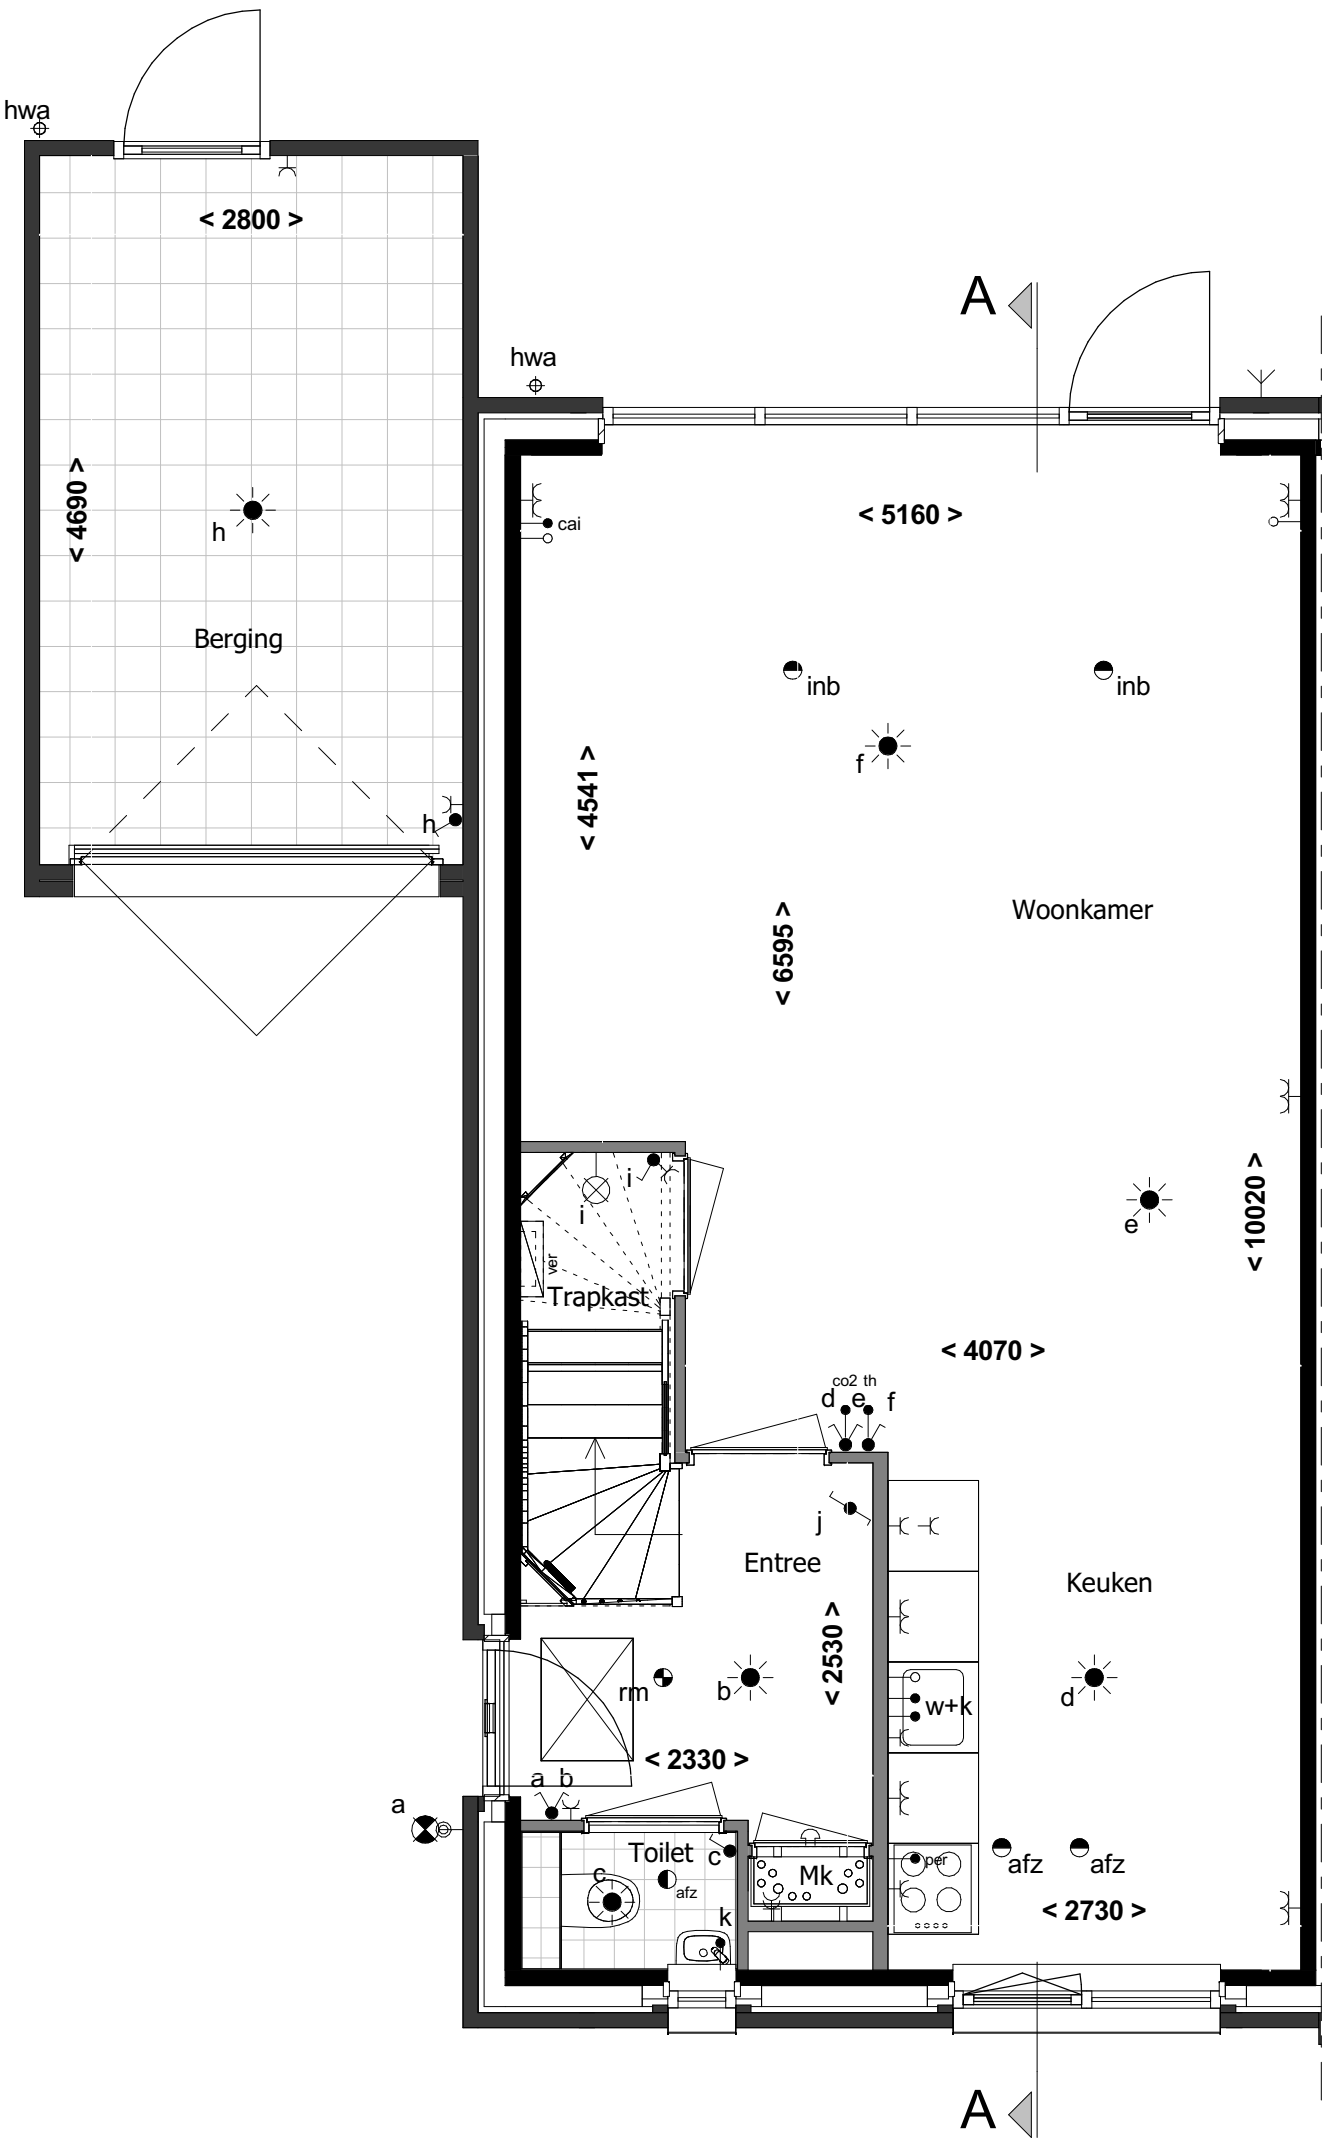


Begane grond
1:50

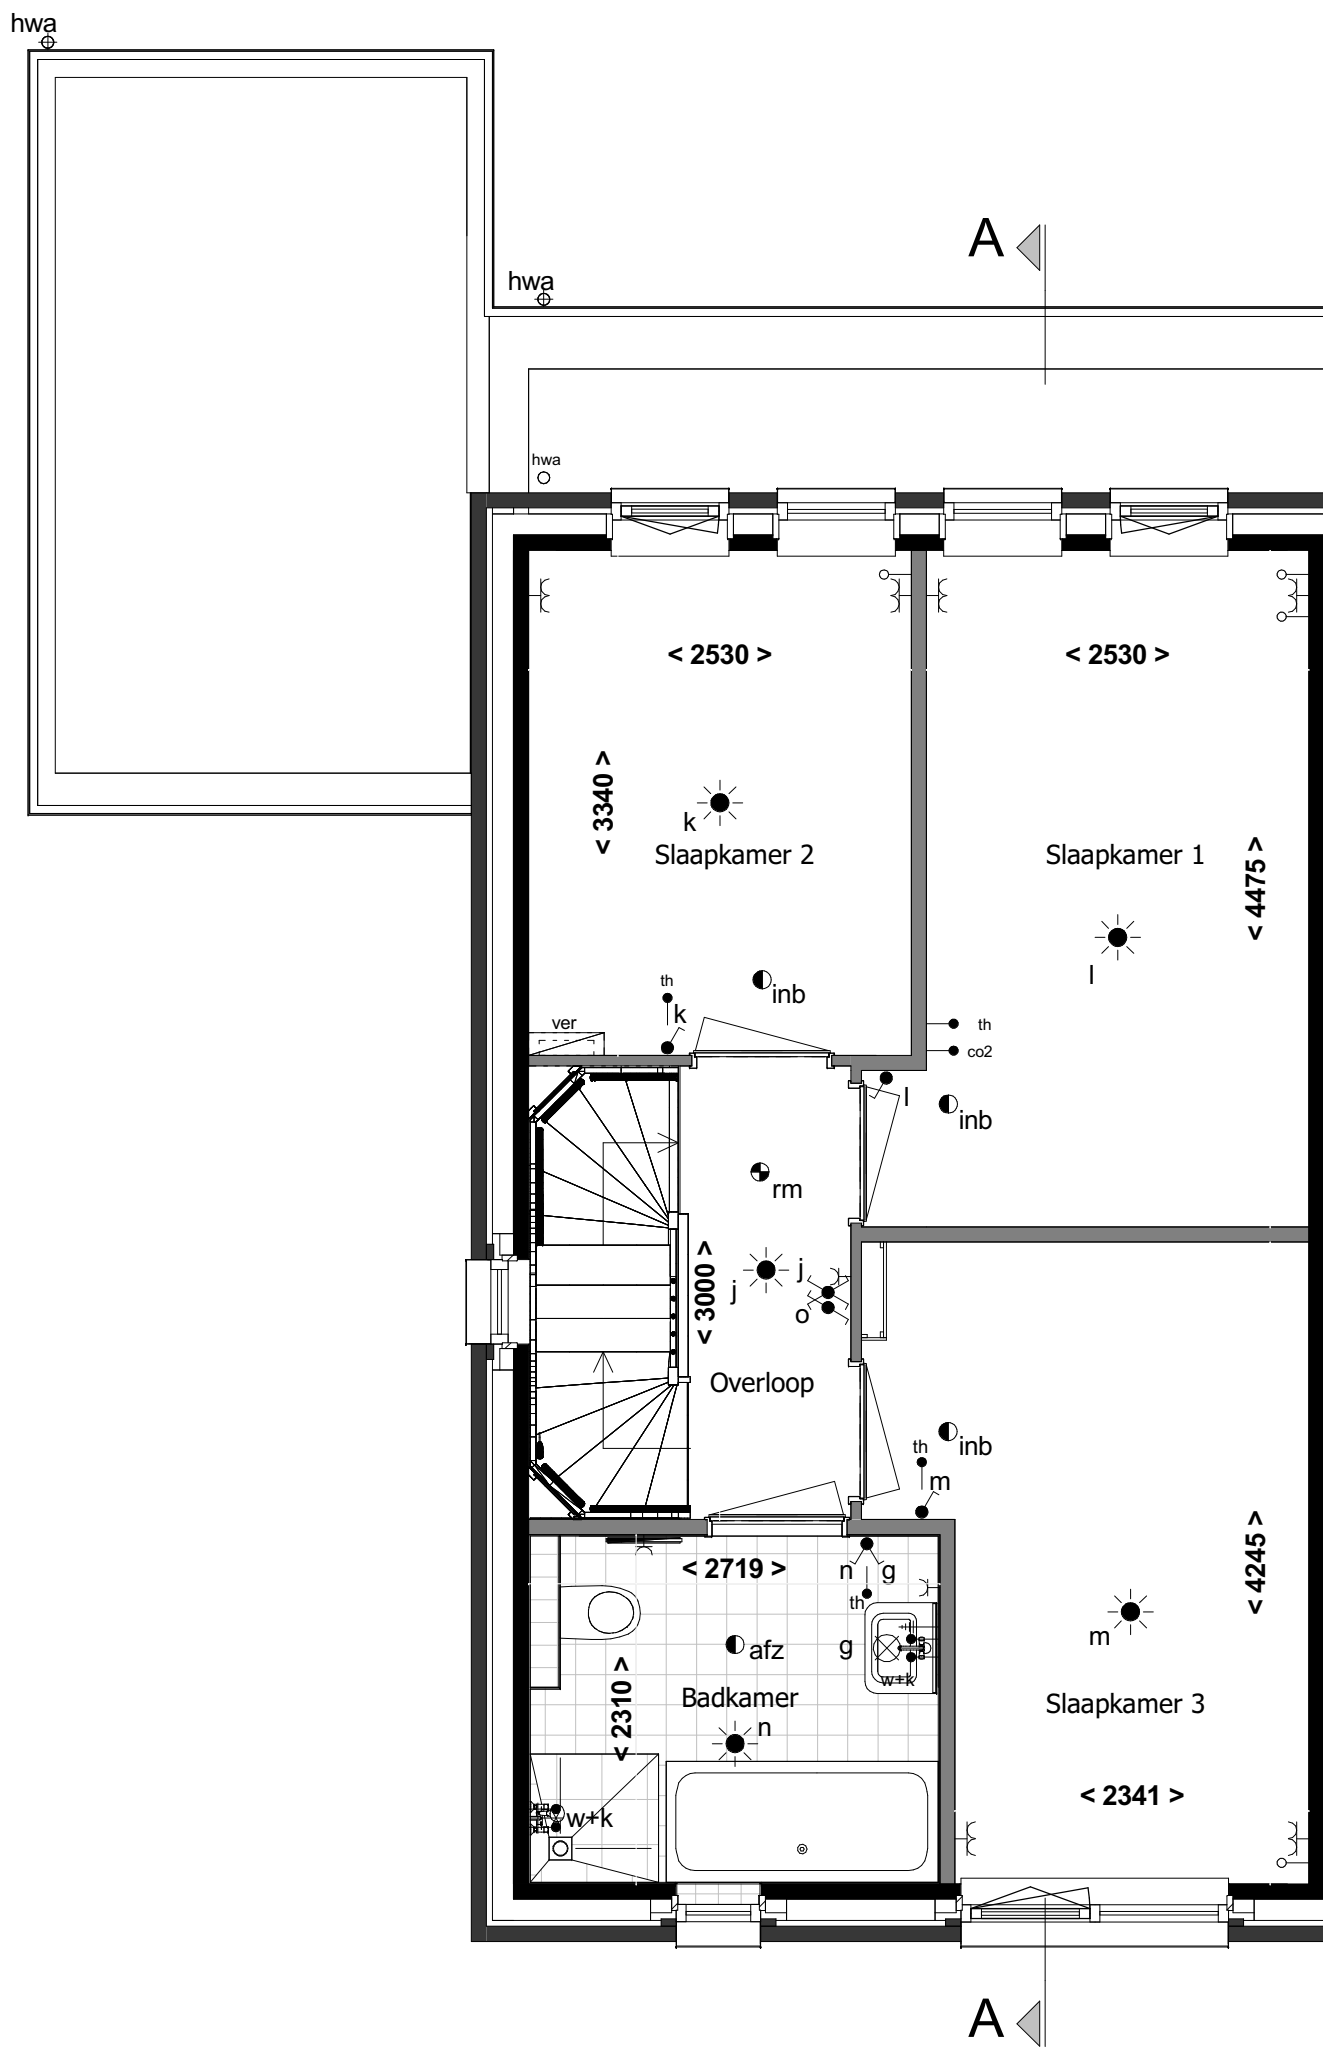

1e verdieping
1:50

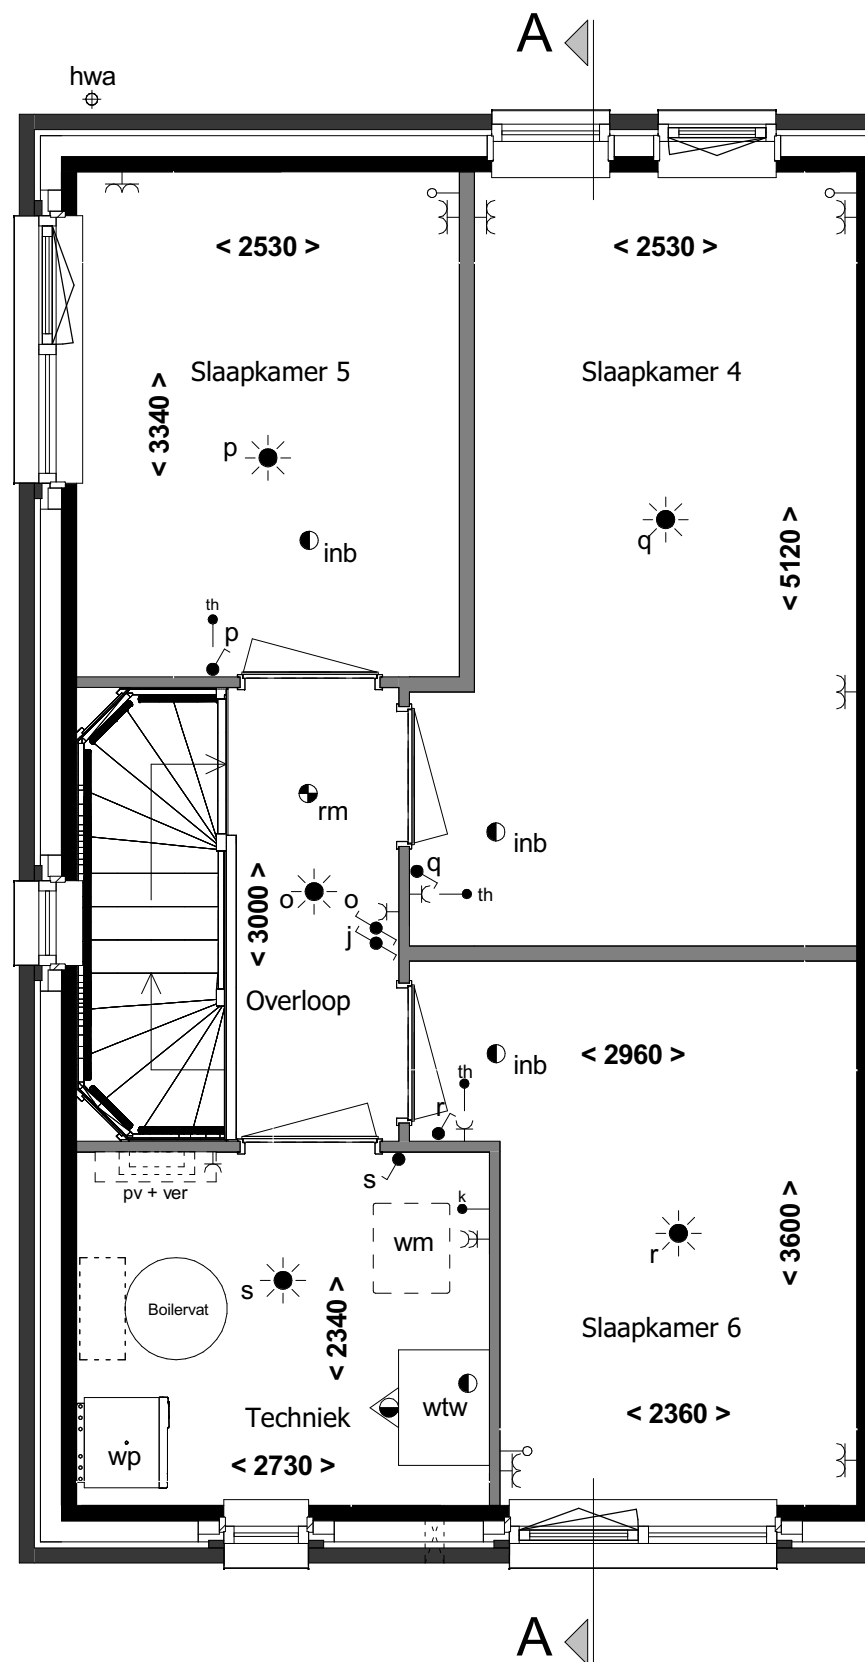

2e verdieping
1:50

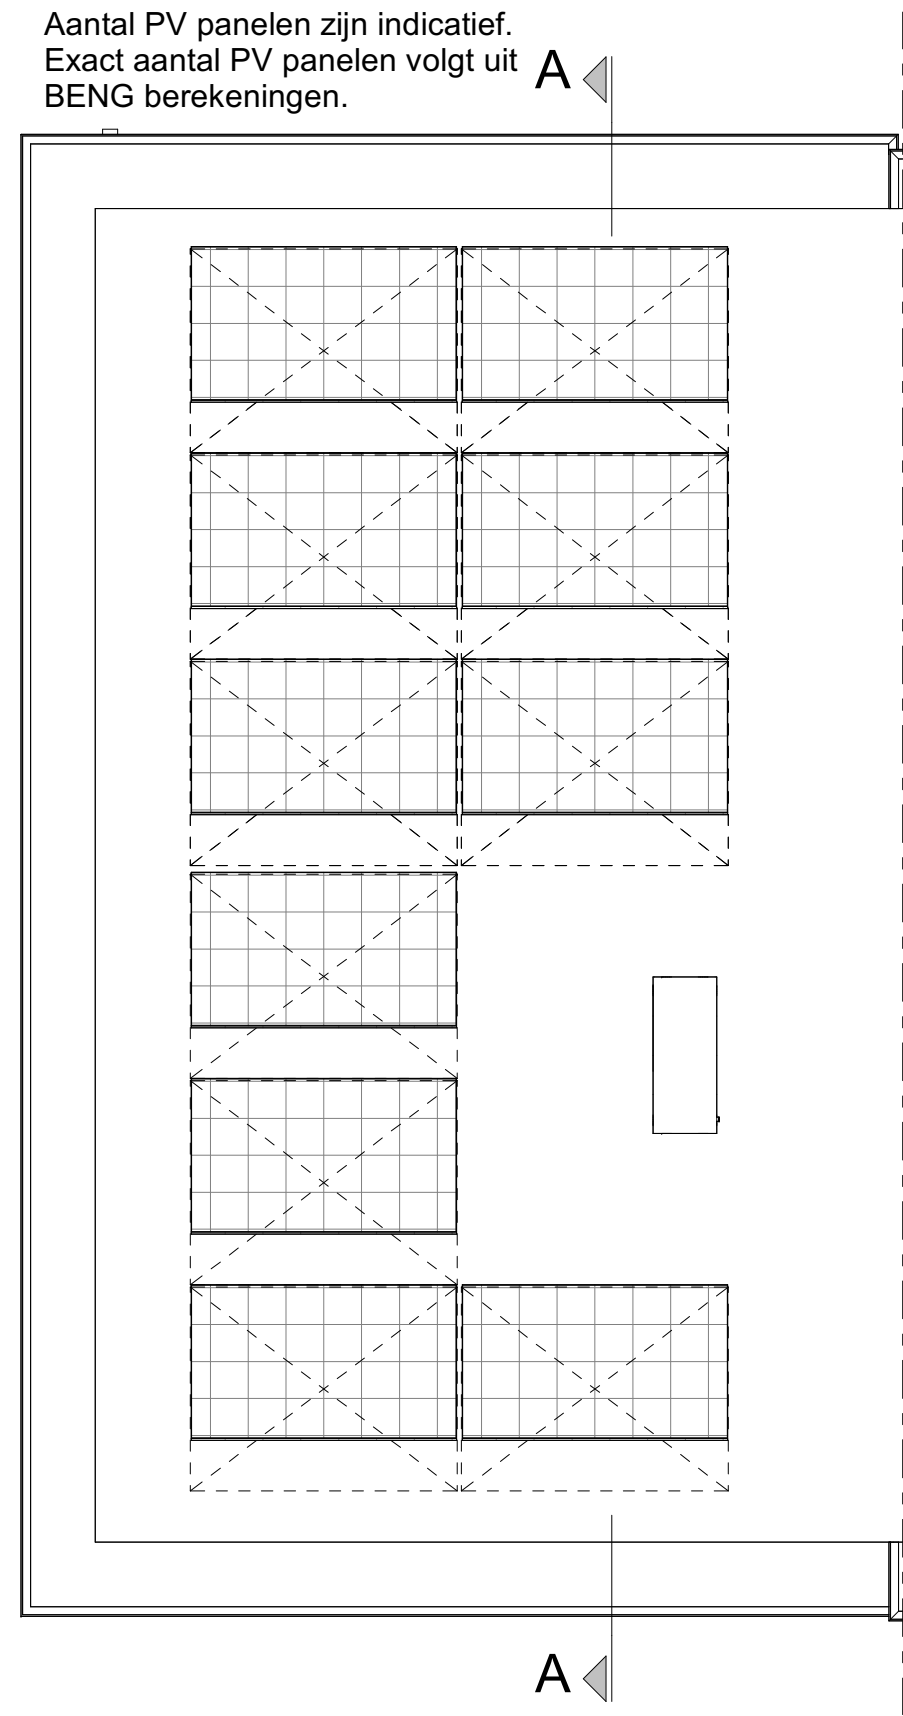

Dak
1:50



Situatie 1:1000

revisie nr: omschrijving:

datum: door:

status: Definitief

project:	53 woningen Bergen op Zoom
onderdeel:	Blok A5
opdr.gever:	Verkooptekening bouwnummer 46
proj. nr.:	16476
formaat:	841*594mm
blad:	400-B46
schaal:	1:50 / 1:100
getekend:	tgr
datum:	15-04-2021

Schutte
bouw & ontwikkeling

Grote Voort 201 Zwolle

Postbus 569 8000 AN Zwolle

T 038 - 427 47 67

F 038 - 421 10 84

WOON4P

www.schuttebouw.nl

versie: 2018-1

deze tekening is eigendom van Schutte bouw & ontwikkeling en mag zonder onze toestemming niet worden gekopieerd, vermenigvuldigd of aan derden ter inzage worden gegeven