


aantal PV panelen zijn indicatief.
Exact aantal PV panelen volgt uit BENG berekeningen




Voorgevel
1 : 100




Achtergevel
1 : 100

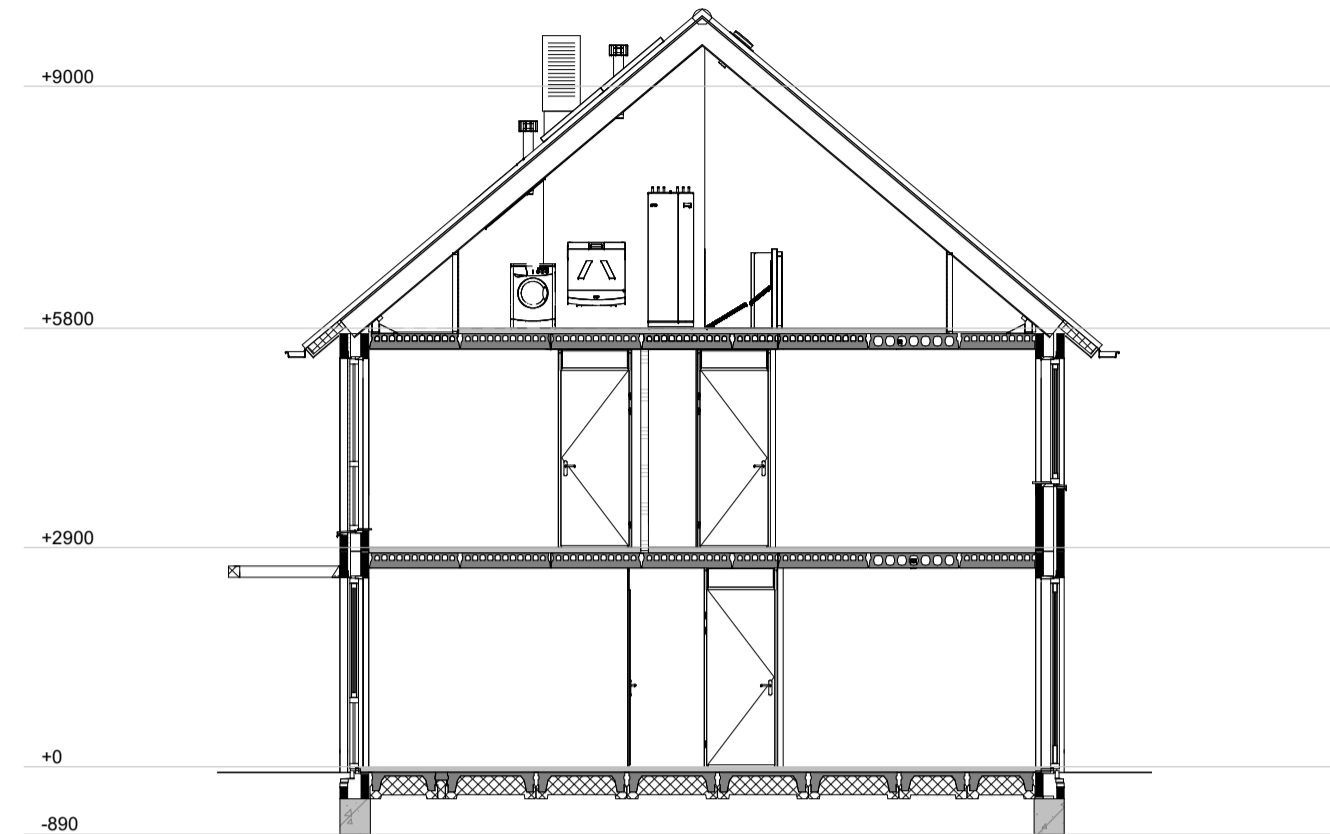


Doorsnede A-A
1 : 100

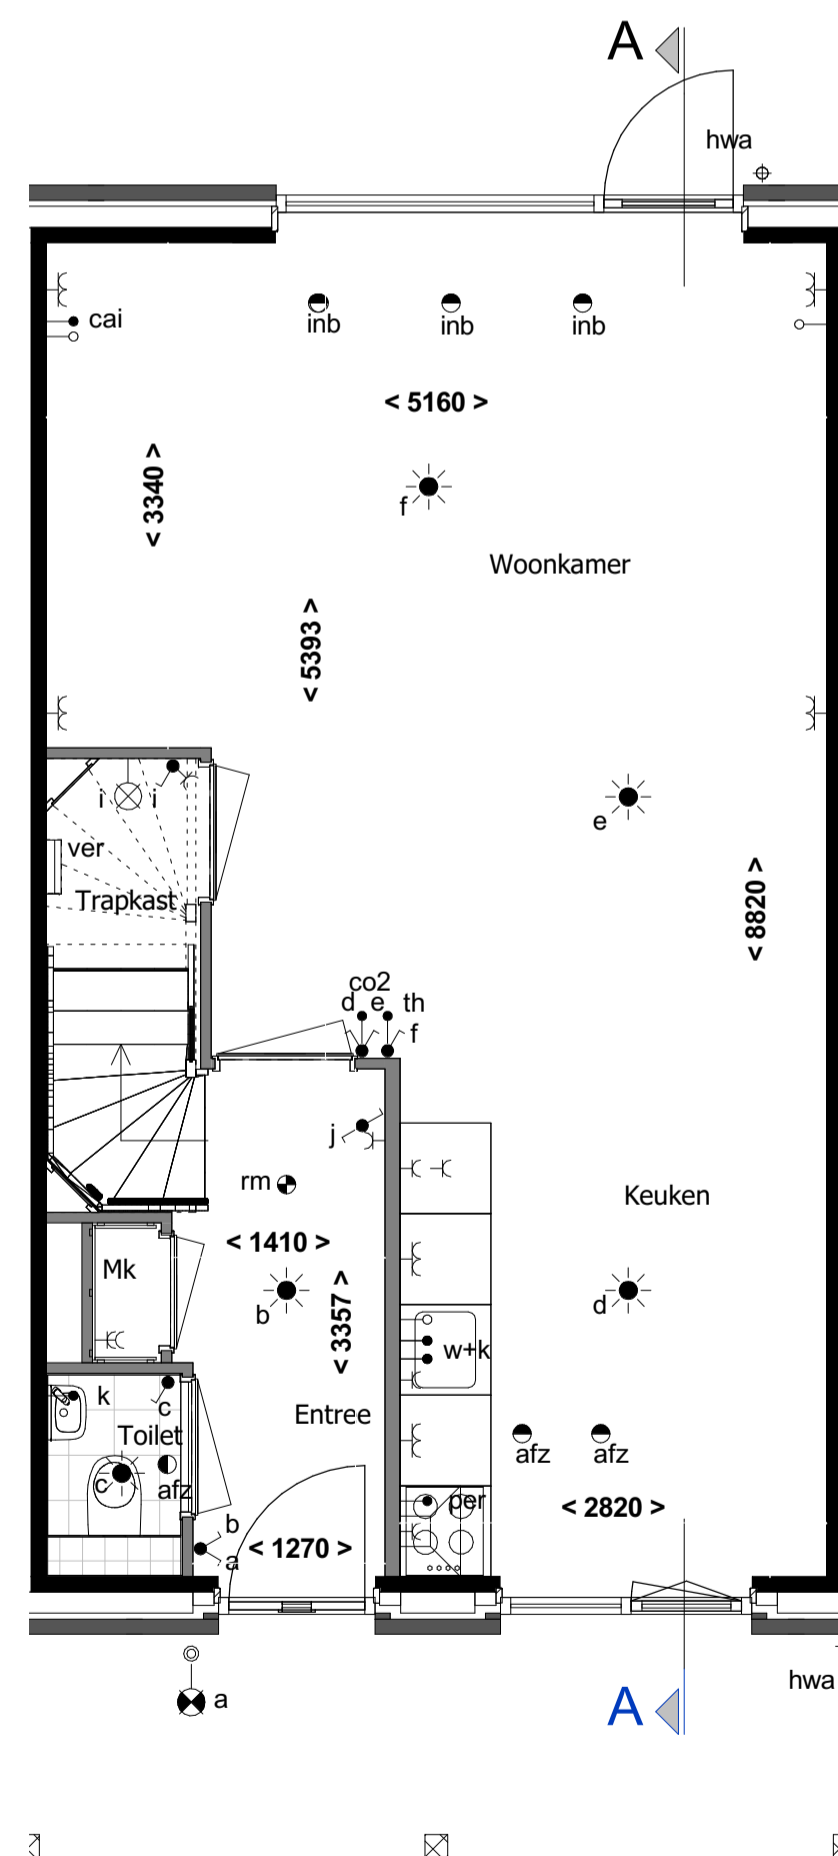

Begane grond
1 : 50

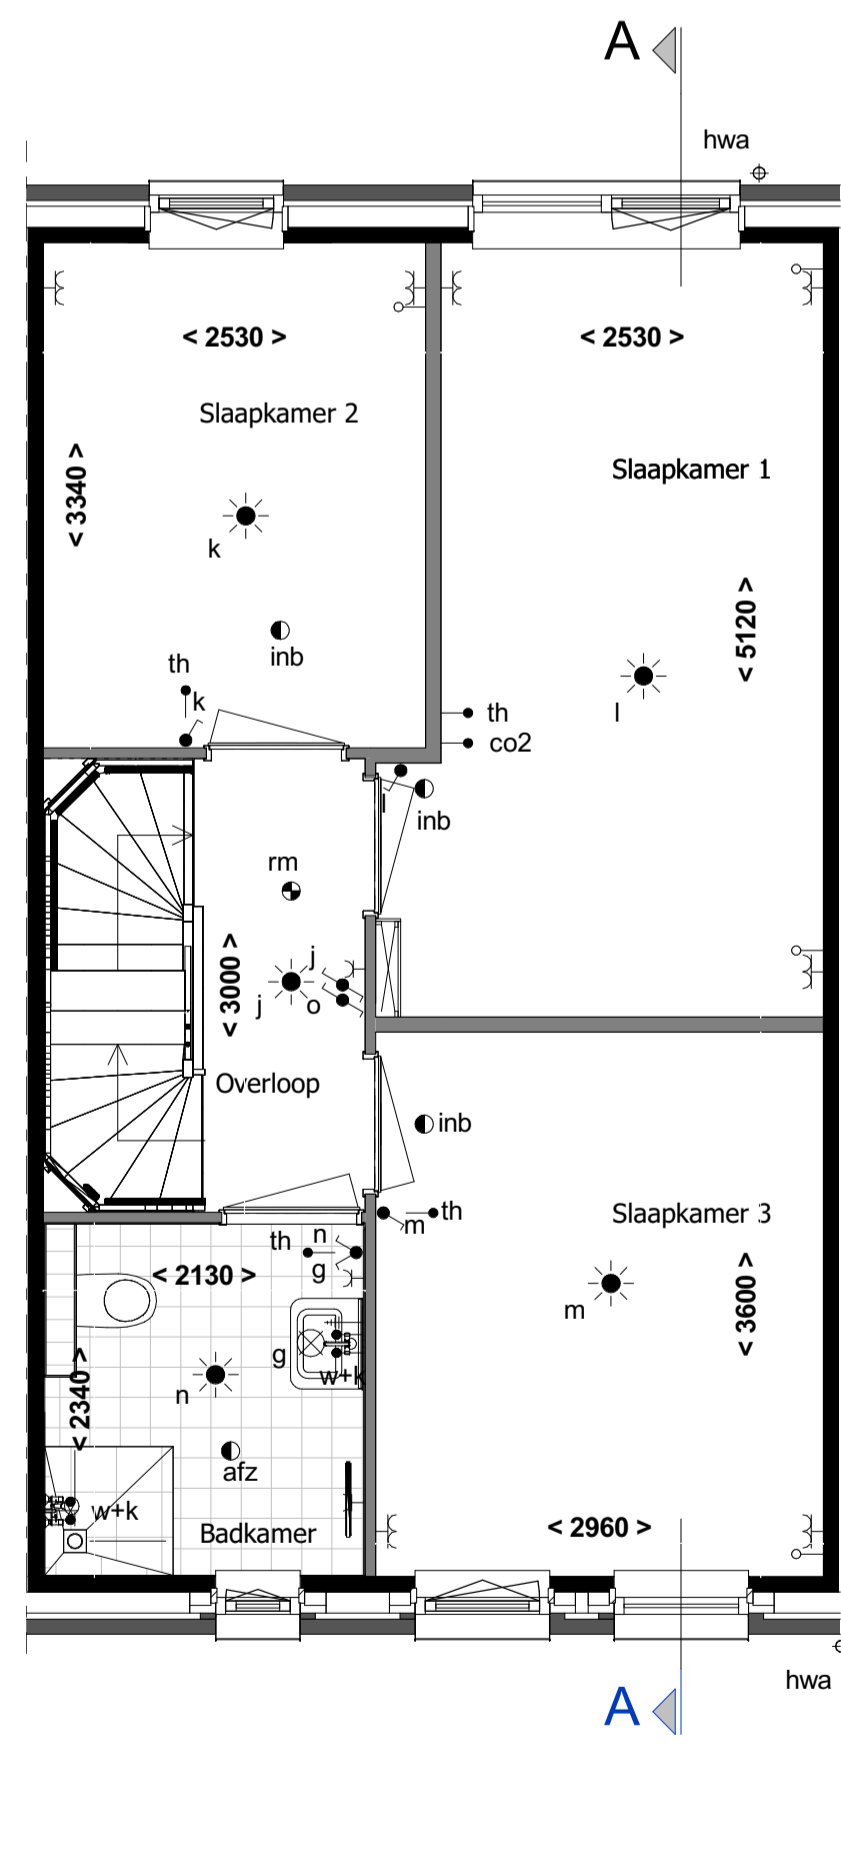

1e verdieping
1 : 50

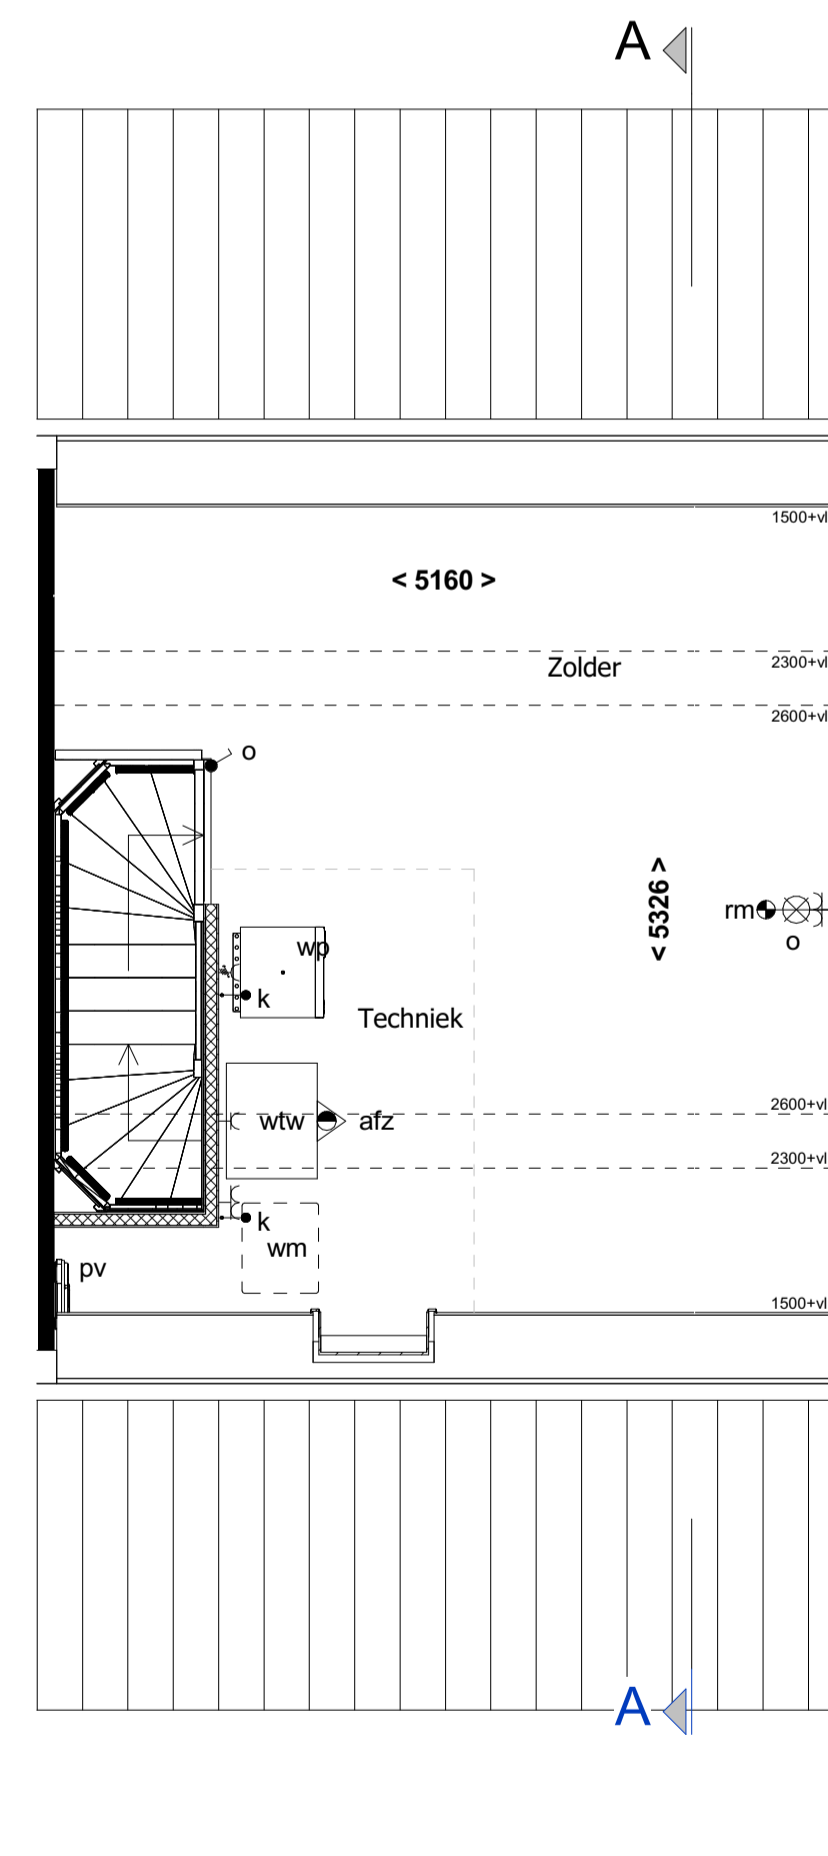

2e verdieping
1 : 50

REVENOOI:

- | | |
|---------------------------------------|---|
| • schakelaar enkelpolig | co2 • CO2 sensor |
| • lichtsterkte regelaar (dimmer) | RH • RH sensor |
| • schakelaar tweepolig | RF • RF sensor |
| • mv driefasenschakelaar | cai • aansluitpunt centrale antenne installatie |
| • serieschakelaar | per • bedraad perlix aansluiting t.b.v. koken |
| • wisselschakelaar | tel • telecom aansluiting |
| • plafondlichtpunt | th • thermostaat |
| • wandaansluitpunt verlichting | w+k • water aansluiting warm en koud |
| • wandaansluitpunt verlichting buiten | k • water aansluiting koud |
| • verlichtingsarmatuur waterdicht | loze leiding |
| • wandcontactdoos enkel geaard | • centraal aardpunt |
| • wandcontactdoos enkel waterdicht | • bel |
| • wandcontactdoos dubbel geaard | • drukknop bel |
| • wandcontactdoos dubbel waterdicht | • rookmelder |
| • bedrade leiding | • mechanische ventilatie uit de wand |
| • gevelmetselwerk | • afzuigpunt |
| • gasbeton | • inb • inblaaspunt |
| • prefab beton | • buitenkraan |
| • metal-stud wand | • beton tegels |
| • pergola | • elektrische radiator |
| | • Leidingschacht |

Metselwerk:

- | | |
|---|--|
| • Wild verband kleur A lichtrood | • Wild verband kleur C wit |
| • Verticaal steens verband kleur A lichtrood | • Verticaal steens verband kleur C wit |
| • Horizontaal steens verband kleur A lichtrood | • Horizontaal steens verband kleur C wit |
| • Rollaag kleur A lichtrood | • Rollaag kleur C wit |
| • Wild verband kleur B donkerrood | • Wild verband 10mm verdiept |
| • Verticaal steens verband kleur B donkerrood | • Verticaal tegelverband 10mm verdiept |
| • Horizontaal steens verband kleur B donkerrood | • Horizontaal tegelverband 10mm verdiept |
| • Rollaag kleur B donkerrood | |



schaal 1:1000

revisie nr: omschrijving: datum: door:

status: Definitief

project:	53 woningen Bergen op Zoom		
onderdeel:	Blok E2		
opdr.gever:	BPD		
proj. nr.:	16476	formaat: 841*594mm A1	blad: 400-B27
schaal:	1:50 / 1:100	getekend: TGR	datum: 15-04-2021

Schutte
bouw & ontwikkeling

Grote Voort 201 Zwolle
Postbus 569 8000 AN Zwolle

T 038 - 427 47 67
F 038 - 421 10 84

WOON4P
www.schuttebouw.nl

deze tekening is eigendom van Schutte bouw & ontwikkeling en mag zonder onze toestemming niet worden gekopieerd, vermenigvuldigd of aan derden ter inzage worden gegeven