



Voorgevel  
1 : 100

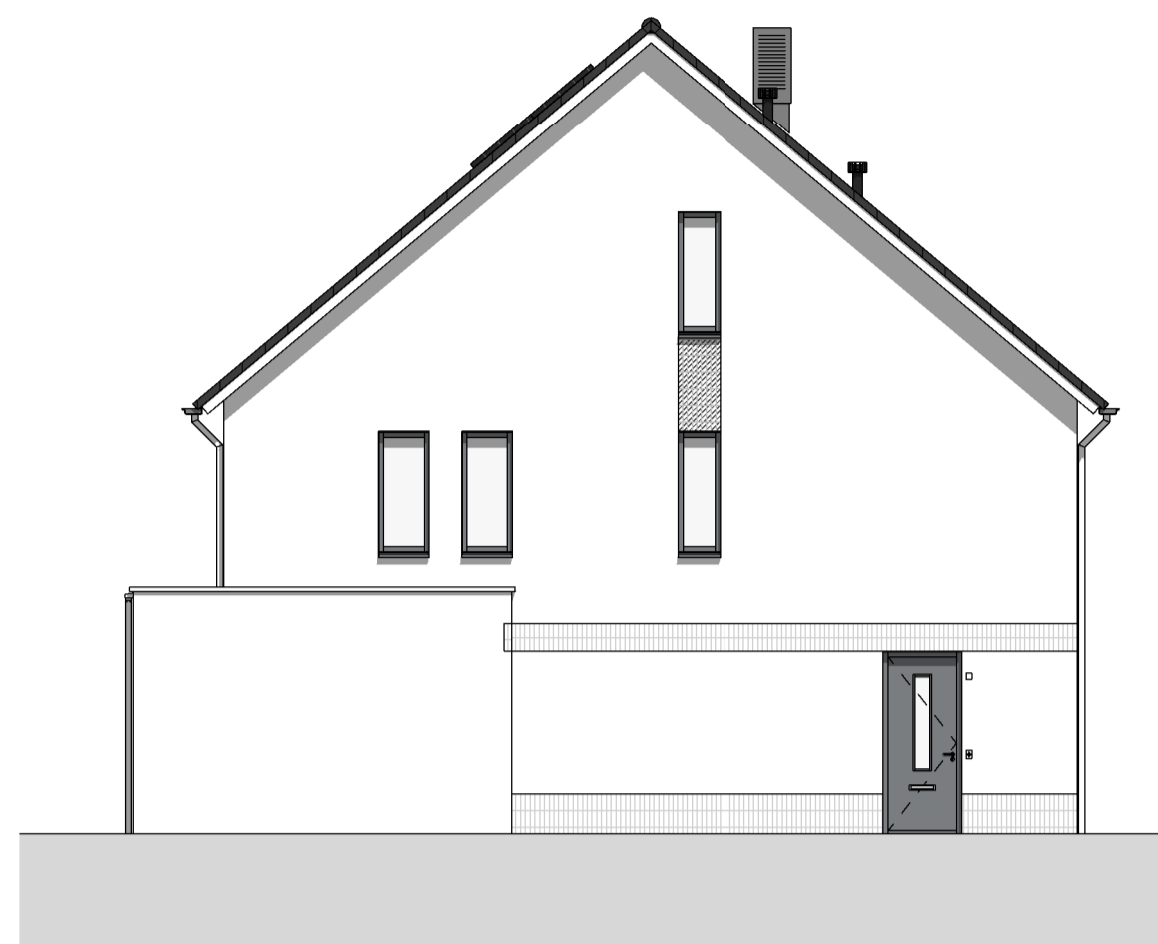


Linker zijgevel  
1 : 100

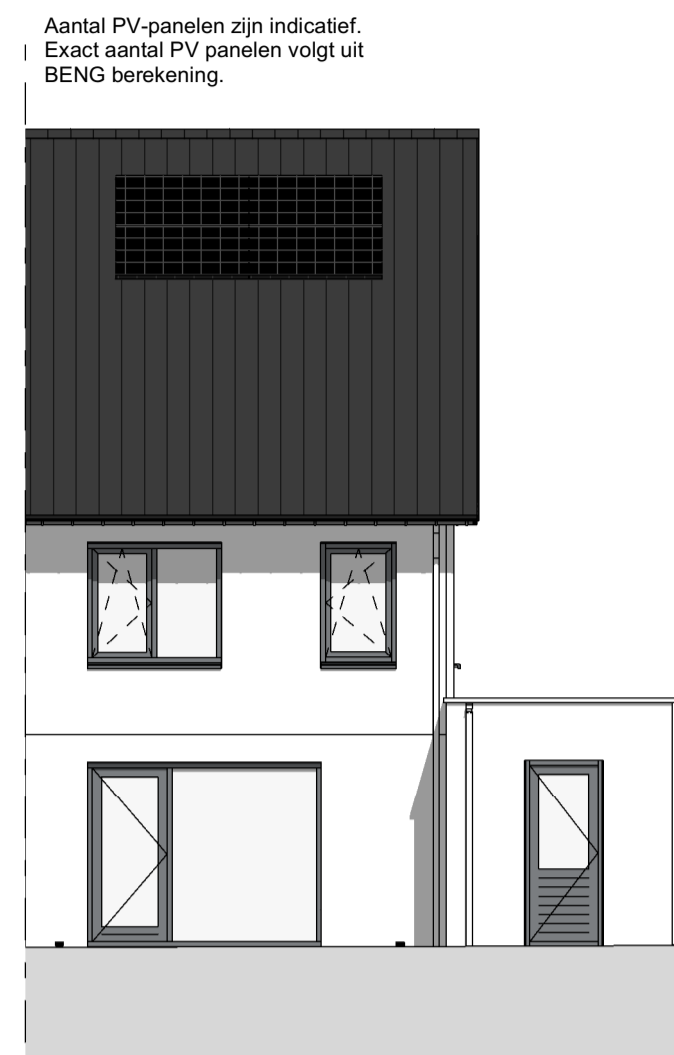

Achtergevel  
1 : 100

Aantal PV-panelen zijn indicatief.  
Exact aantal PV panelen volgt uit  
BENG berekening.

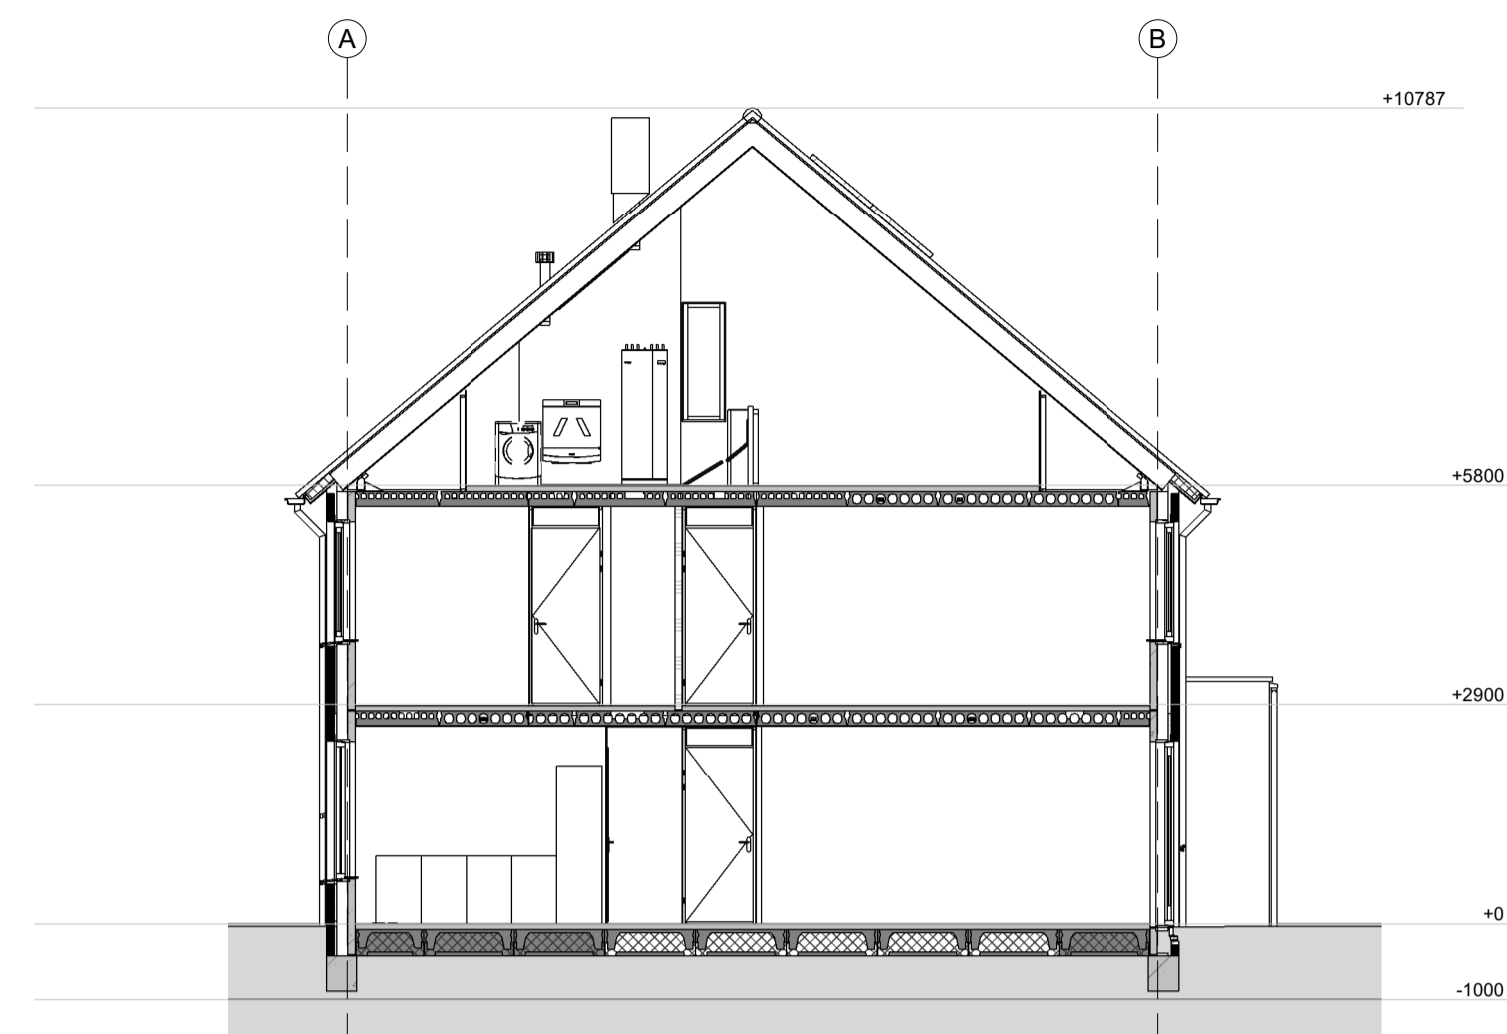


Doorsnede A-A  
1 : 100

**RENOVOOI:**


- schakelaar enkelpolig
  - lichtsterkte regelaar (dimmer)
  - schakelaar tweepolig
  - mv driefasenschakelaar
  - serieschakelaar
  - wisselschakelaar
  - trekchakelaar
  - kruisschakelaar
  - plafondlichtpunt
  - ⊗ wandaansluitpunt verlichting
  - ⊗ wandaansluitpunt verlichting buiten
  - ⊗ verlichtingsarmatuur waterdicht
  - ⊗ wandcontactdoos enkel geaard
  - ⊗ wandcontactdoos enkel waterdicht
  - ⊗ wandcontactdoos dubbel geaard
  - ⊗ wandcontactdoos dubbel geaard
  - bedrade leiding
  - gevelmetselwerk
  - gasbeton
  - prefab beton
  - metalstud
- co2 ● CO2 sensor
  - RH ● RH sensor
  - RF ● RF sensor
  - cai ● aansluitpunt centrale antenne installatie
  - per ● bedraad perlex aansluiting l.b.v. koken
  - tel ● telecom aansluiting
  - th ● thermostaat
  - w+k ● water aansluiting warm en koud
  - k ● water aansluiting koud
  - loze leiding
  - ⊕ centraal aardpunt
  - bel ● drukknop bel
  - rookmelder ● rookmelder
  - mechanische ventilatie uit de wand
  - afz ● afzuigpunt
  - inb ● inblaaspunt
  - buitenkraan ● buitenkraan
  - beton tegels ● beton tegels
  - leidingschacht ● leidingschacht

**METSELWERK:**


- Wijdverband kleur A lichtrood
- Verticaal tegelverband kleur A lichtrood
- Horizontaal tegelverband kleur A lichtrood
- Rollaag kleur A lichtrood
- Wijdverband kleur B donkerrood
- Verticaal tegelverband kleur B donkerrood
- Horizontaal tegelverband kleur B donkerrood
- Rollaag kleur B donkerrood
- Wijdverband kleur C wit
- Verticaal tegelverband kleur C wit
- Horizontaal tegelverband kleur C wit
- Rollaag kleur C wit
- Wijdverband 10mm verdiept
- Verticaal tegelverband 10mm verdiept
- Horizontaal tegelverband 10mm verdiept

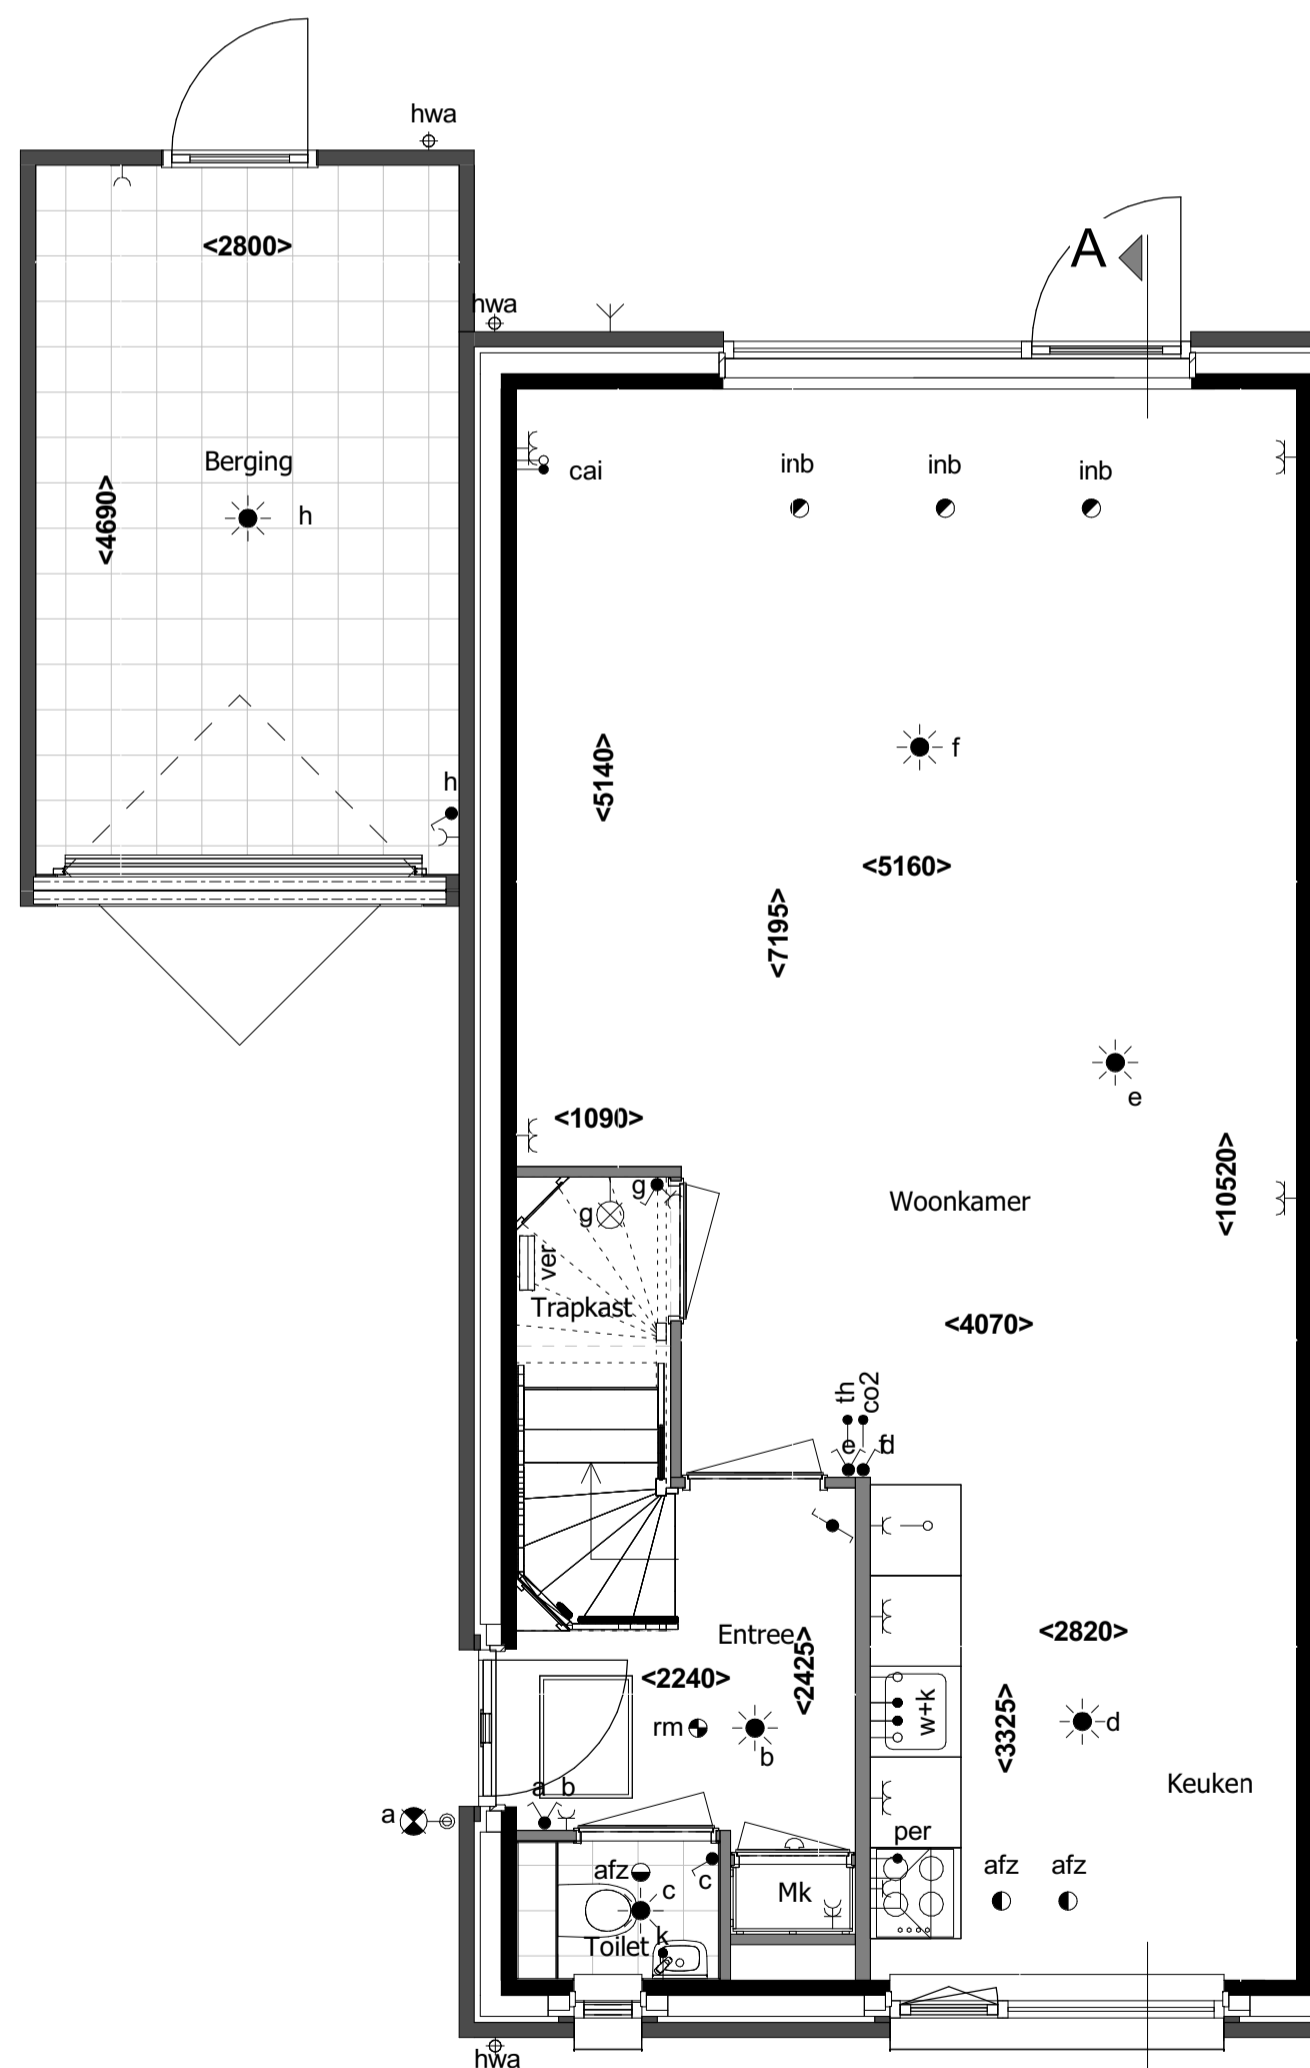

Begane grond  
1 : 50

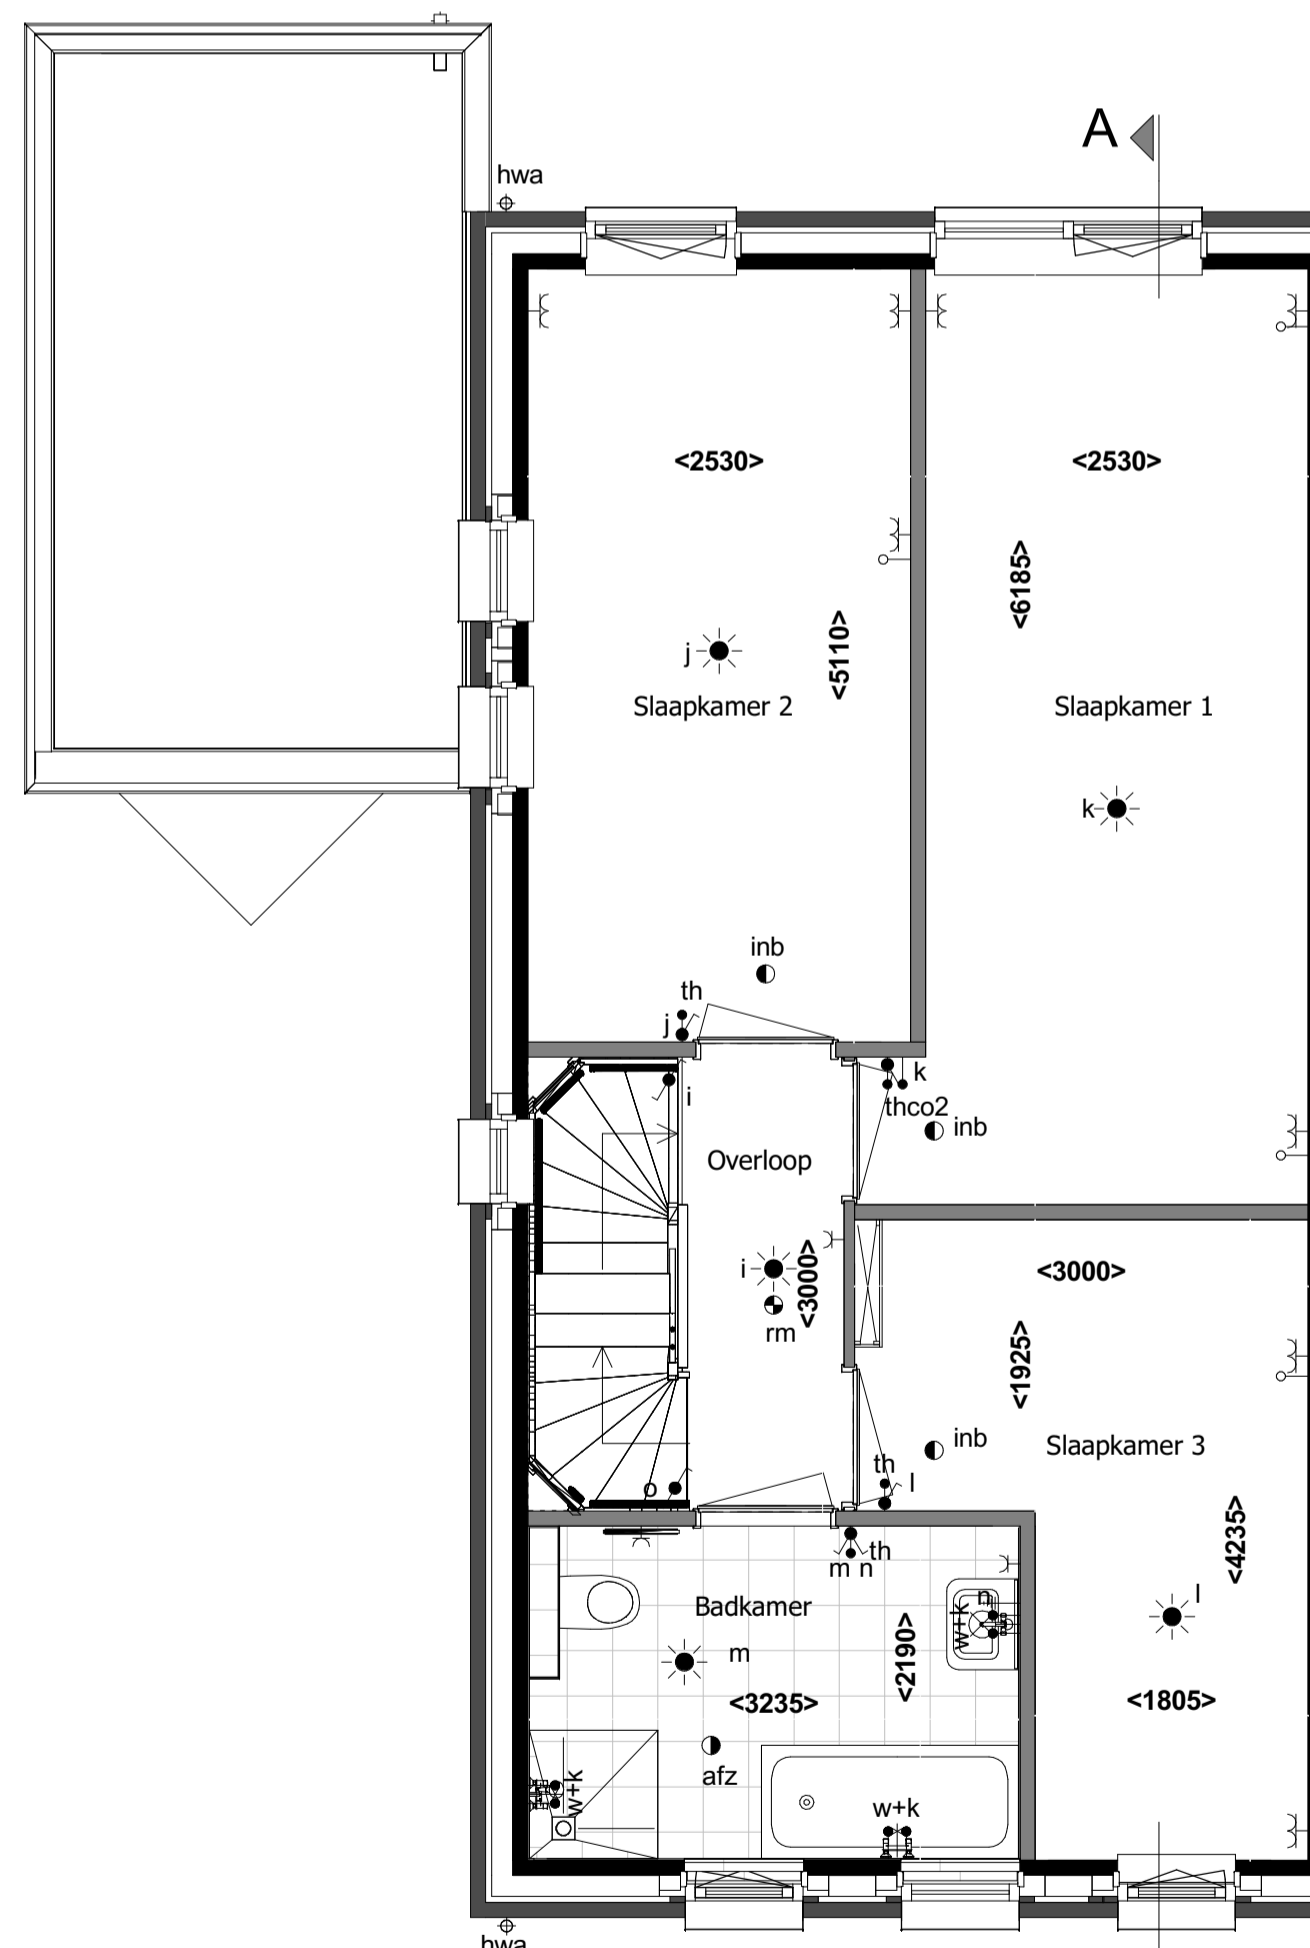

1e verdieping  
1 : 50

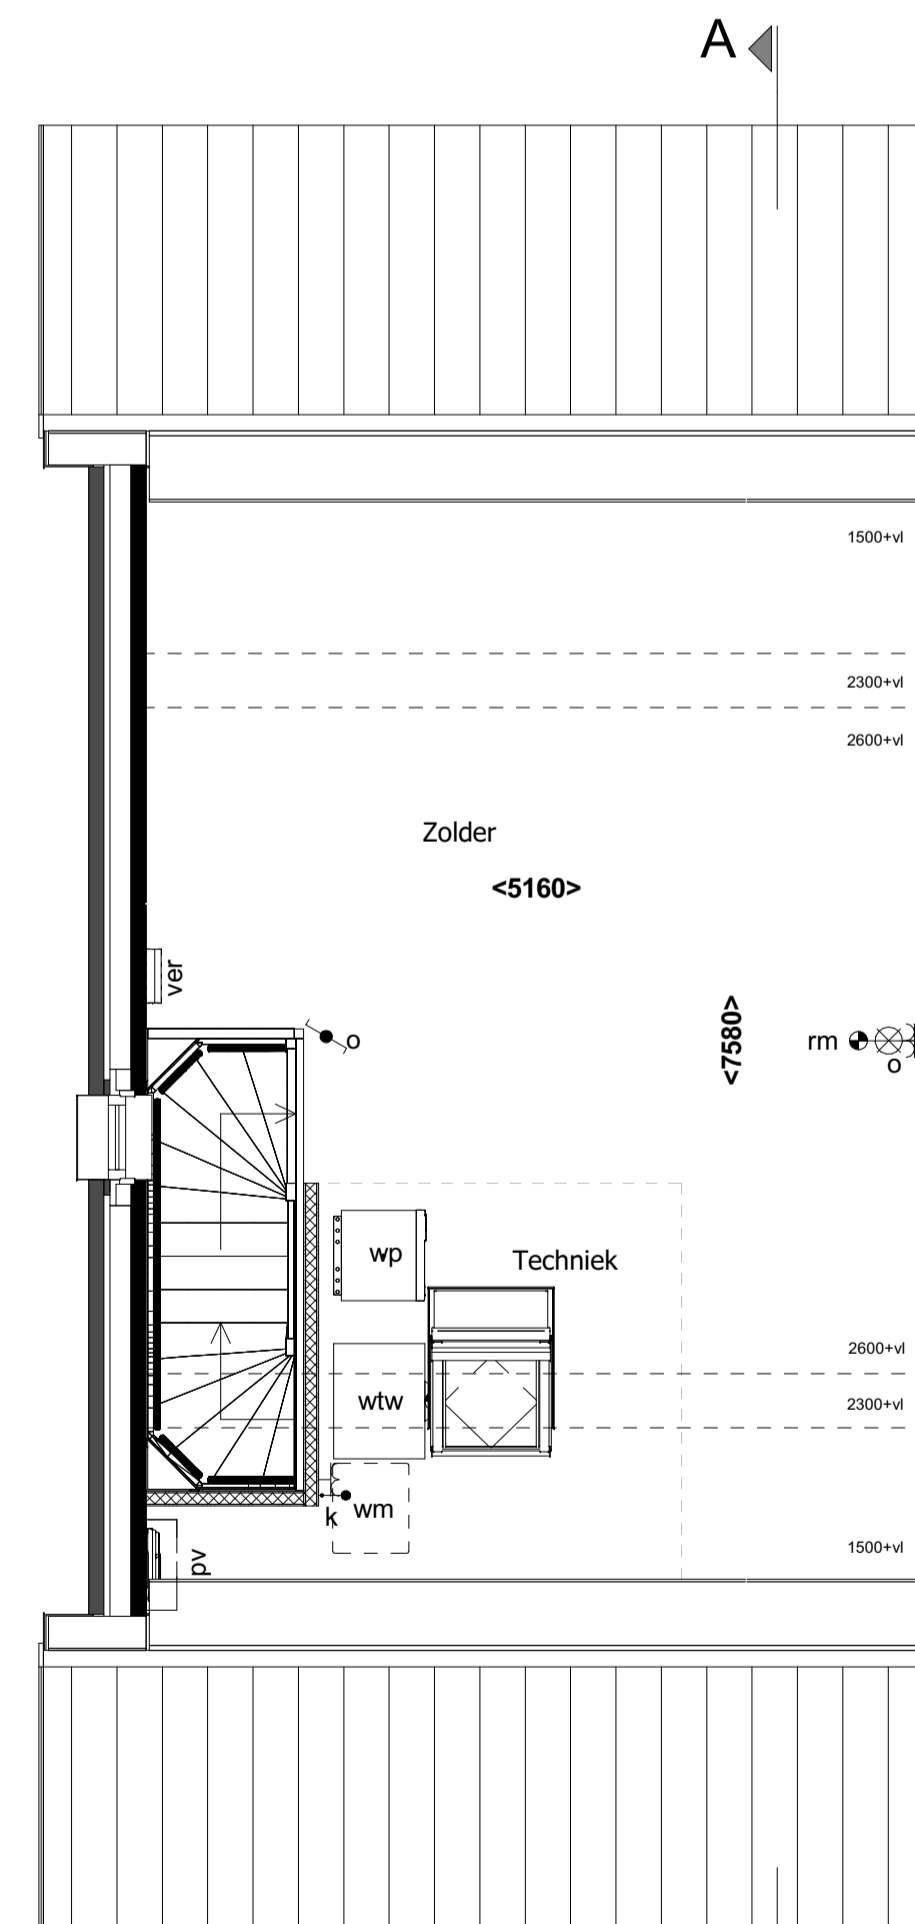

2e verdieping  
1 : 50



Situatie 1:100

revisie nr: omschrijving: datum: door:

status: Definitief

project:	53 woningen bergen op Zoom		
onderdeel:	Blok C2		
opdr.gever:	Verkooptekening bouwnummer 3		
proj. nr.:	16476	formaat: 841*594mm	blad: 400-B03
schaal:	1:50 / 1:100	getekend: NKR	datum: 15-04-2021

**Schutte**  
bouw & ontwikkeling

Grote Voort 201 Zwolle  
Postbus 569 8000 AN Zwolle

T 038 - 427 47 67  
F 038 - 421 10 84

**WOON4P**  
www.schuttebouw.nl

deze tekening is eigendom van Schutte bouw & ontwikkeling en mag zonder onze toestemming niet worden gekopieerd, vermenigvuldigd of aan derden ter inzage worden gegeven