


Aantal PV panelen zijn indicatief.  
Exact aantal PV panelen volgt uit BENG berekeningen.



Voorgevel  
1:100



Achtergevel  
1:100

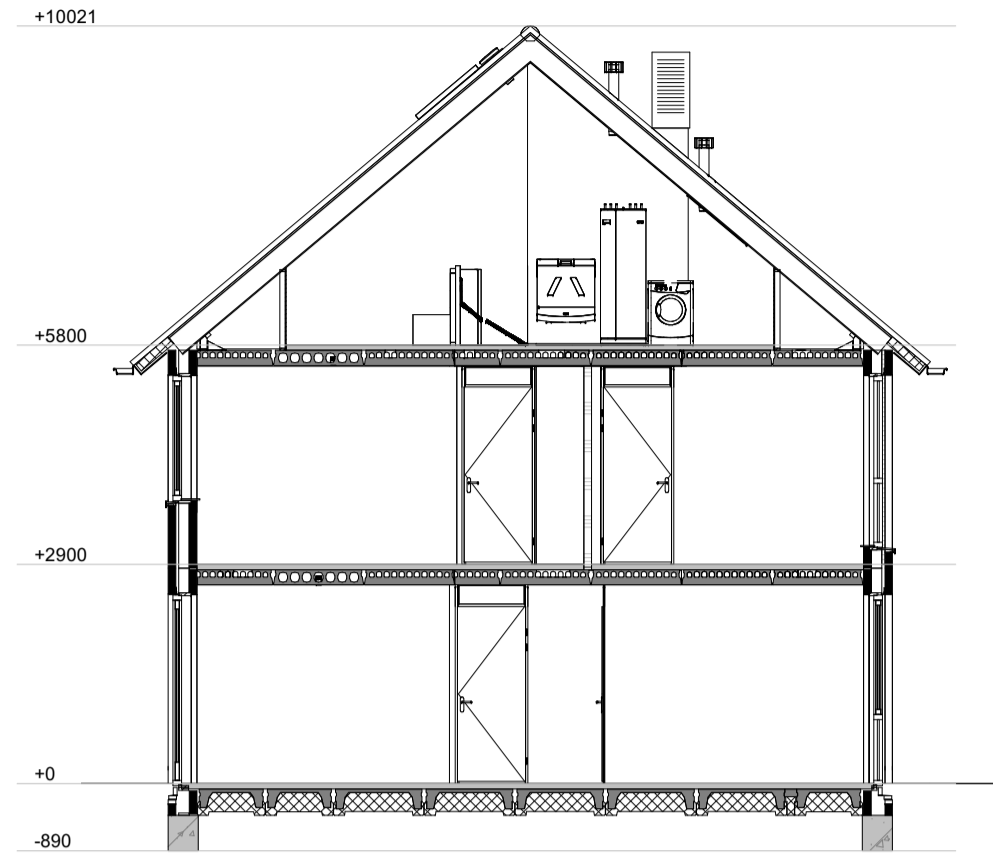


Doorsnede A-A  
1:100

**RENVOOI:**


- |                                       |   |
|---------------------------------------|---|
| ● schakelaar enkelpolig               | co2 ● CO2 sensor                                |
| ● lichtsterkte regelaar (dimmer)      | RH ● RH sensor                                  |
| ● schakelaar tweepolig                | RF ● RF sensor                                  |
| ● mv driefasenschakelaar              | cai ● aansluitpunt centrale antenne installatie |
| ● serieschakelaar                     | per ● bedraad perilex aansluiting t.b.v. koken  |
| ● wisselschakelaar                    | tel ● telecom aansluiting                       |
| ● plafondlichtpunt                    | th ● thermostaat                                |
| ● wandaansluitpunt verlichting        | w+k ● water aansluiting warm en koud            |
| ● wandaansluitpunt verlichting buiten | k ● water aansluiting koud                      |
| ● verlichtingsarmatuur waterdicht     | loze leiding                                    |
| ● wandcontactdoos enkel geaard        | ● centraal aardpunt                             |
| ● wandcontactdoos enkel waterdicht    | ● bel   |
| ● wandcontactdoos dubbel geaard       | ● drukknoop bel                                 |
| ● wandcontactdoos dubbel geaard       | ● rookmelder                                    |
| ● bedrade leiding                     | ● mechanische ventilatie uit de wand            |
| ■ gevelmetselwerk                     | ● afz ● afzuigpunt                              |
| ■ gasbeton                            | ● inb ● inblaaspunt                             |
| ■ prefab beton                        | ● buitenkraan                                   |
| ■ MS - wand                           | ● elektrische radiator                          |
| ■ pergola                             | ● leidingschacht                                |

**Metselwerk:**


- |   |   |
|---|---|
| ■ Wild verband kleur A lichtrood              | ■ Wild verband kleur C wit              |
| ■ Verticaal tegelverband kleur A lichtrood    | ■ Verticaal tegelverband kleur C wit    |
| ■ Horizontaal tegelverband kleur A lichtrood  | ■ Horizontaal tegelverband kleur C wit  |
| ■ Rolraag kleur A lichtrood                   | ■ Rolraag kleur C wit                   |
| ■ Wild verband kleur B donkerrood             | ■ Wild verband 10mm verdept             |
| ■ Verticaal tegelverband kleur B donkerrood   | ■ Verticaal tegelverband 10mm verdept   |
| ■ Horizontaal tegelverband kleur B donkerrood | ■ Horizontaal tegelverband 10mm verdept |
| ■ Rolraag kleur B donkerrood                  |   |

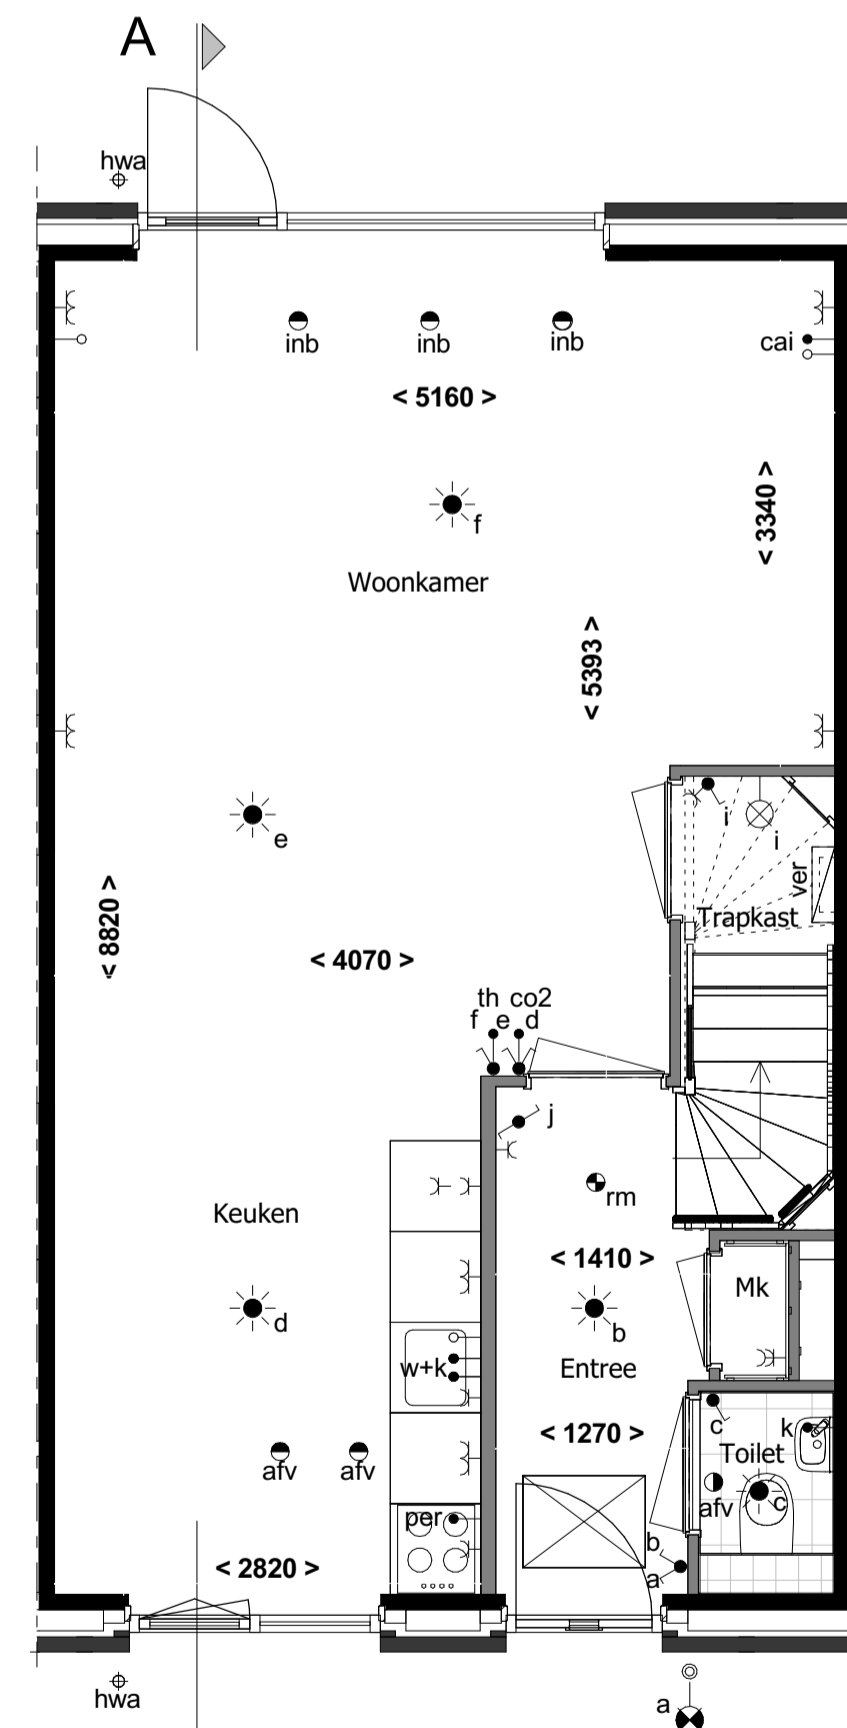

A  
Begane grond  
1:50

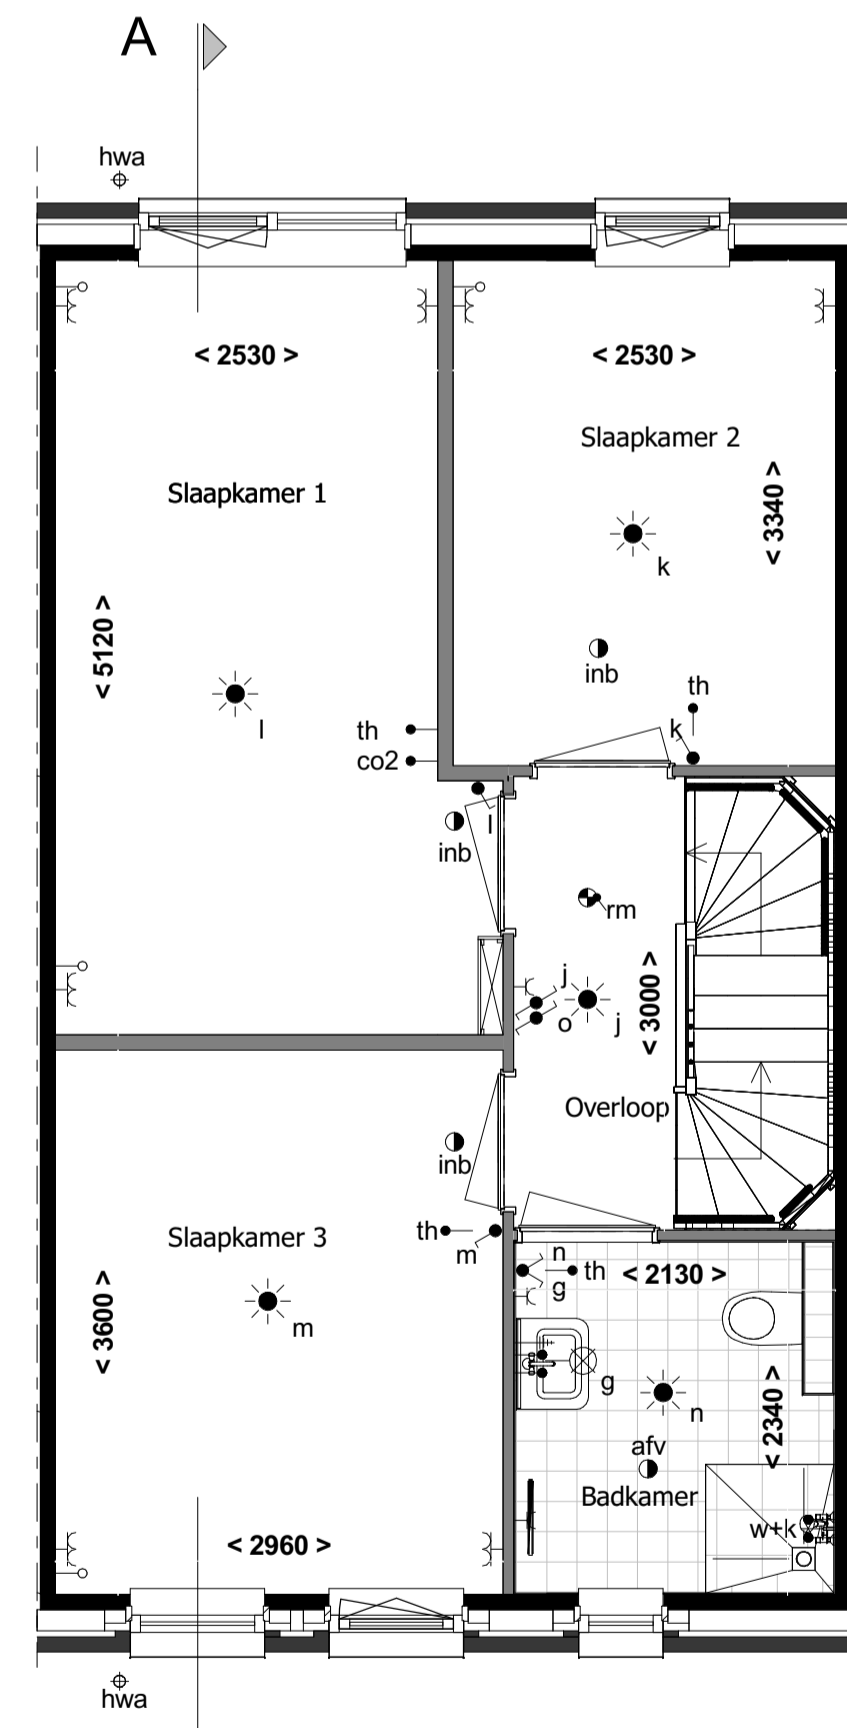

A  
1e verdieping  
1:50

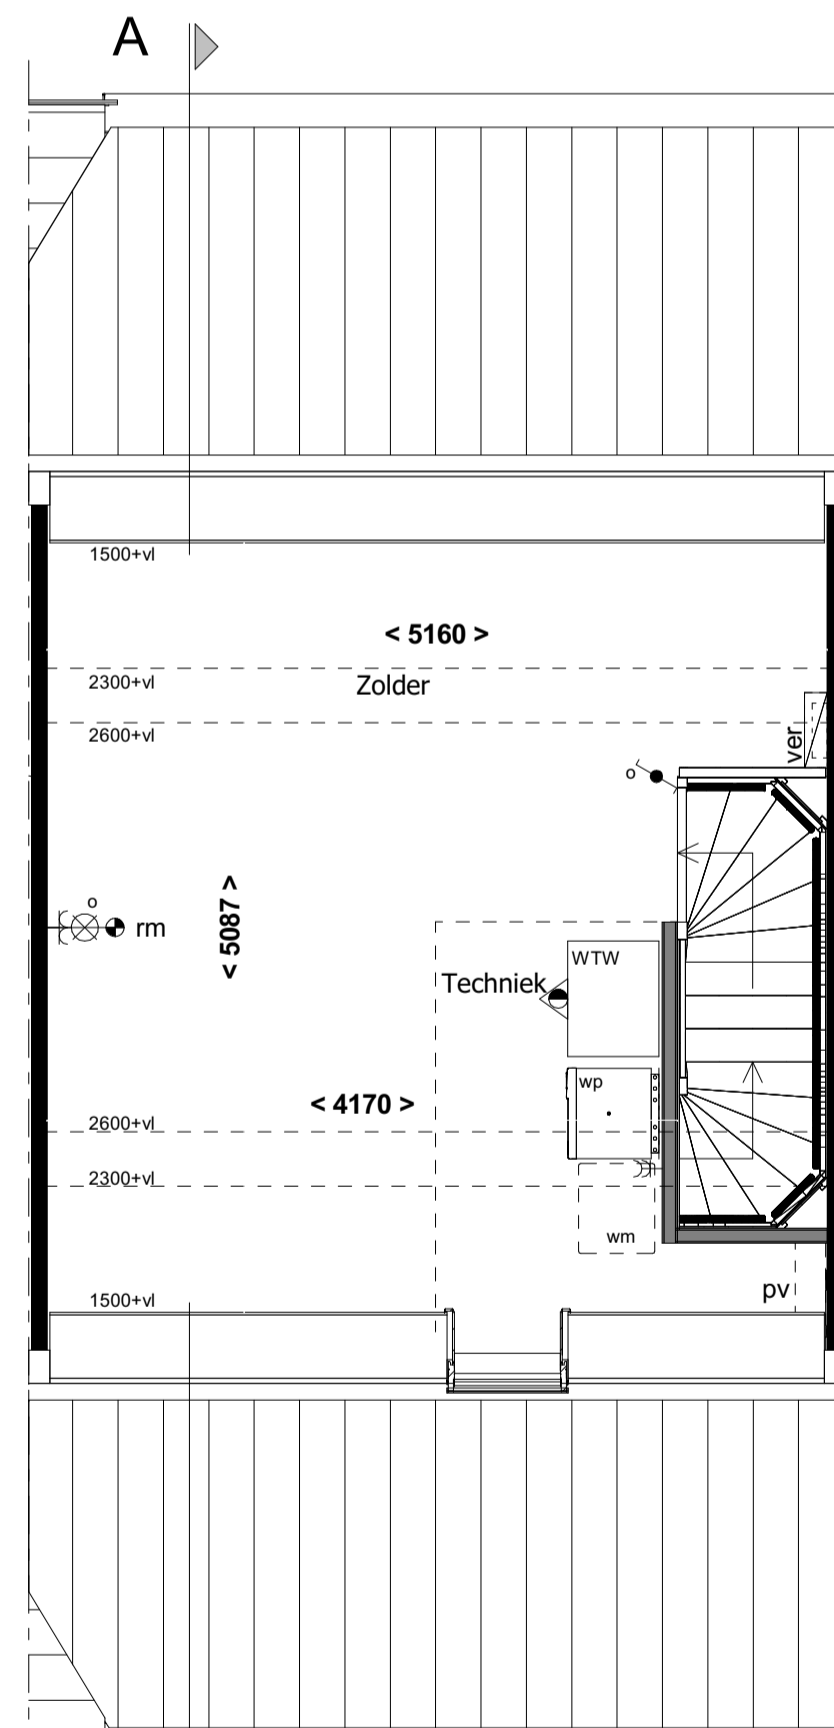

A  
2e verdieping  
1:50



Situatie 1:1000

revisie nr: omschrijving: datum: door:

status: Definitief

project:	53 woningen Bergen op Zoom		
onderdeel:	Blok E4		
opdr.gever:	Verkooptekening bouwnummer 37		
proj. nr.:	16476	formaat: 841*594mm A1	blad: 400-B37
schaal:	1:50 / 1:100	getekend: tgr	datum: 15-04-2021

**Schutte**  
bouw & ontwikkeling

Grote Voort 201 Zwolle  
Postbus 569 8000 AN Zwolle

T 038 - 427 47 67  
F 038 - 421 10 84

**WOON4P**  
www.schuttebouw.nl

deze tekening is eigendom van Schutte bouw & ontwikkeling en mag zonder onze toestemming niet worden gekopieerd, vermenigvuldigd of aan derden ter inzage worden gegeven