





Voorgevel



Achtergevel

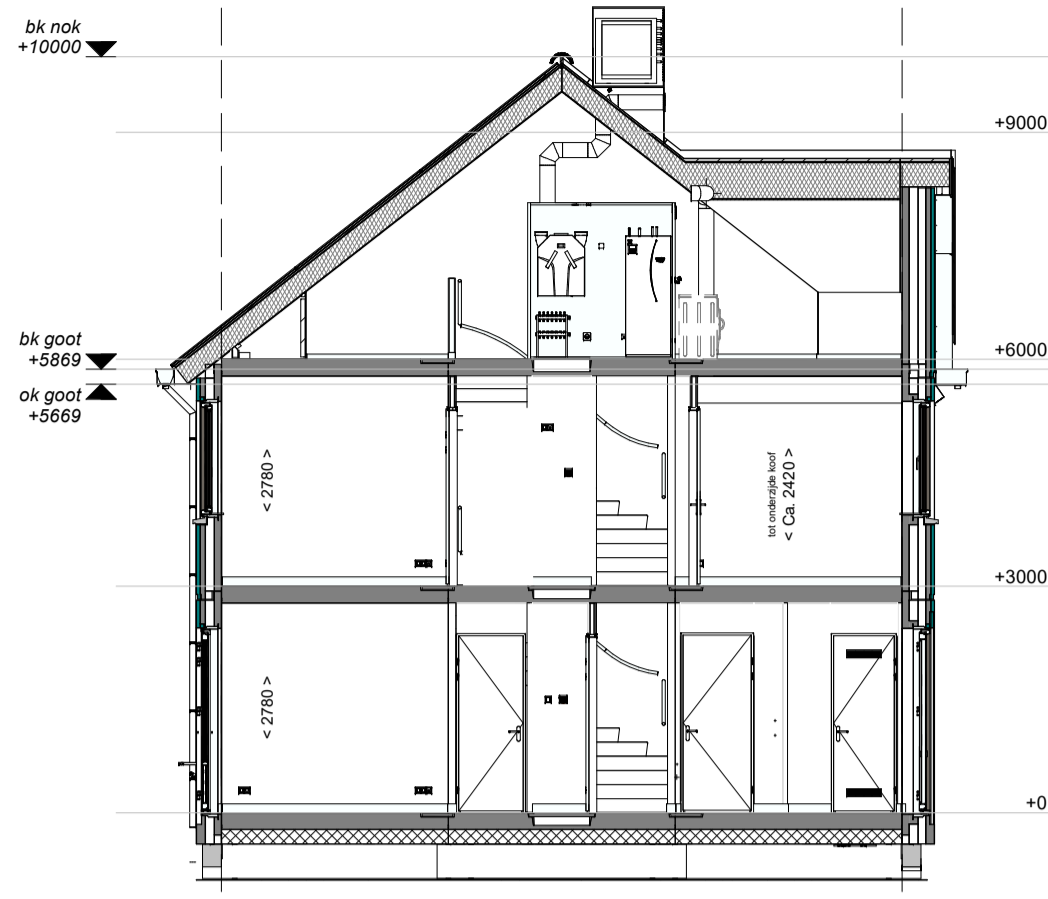

Doorsnede A-A

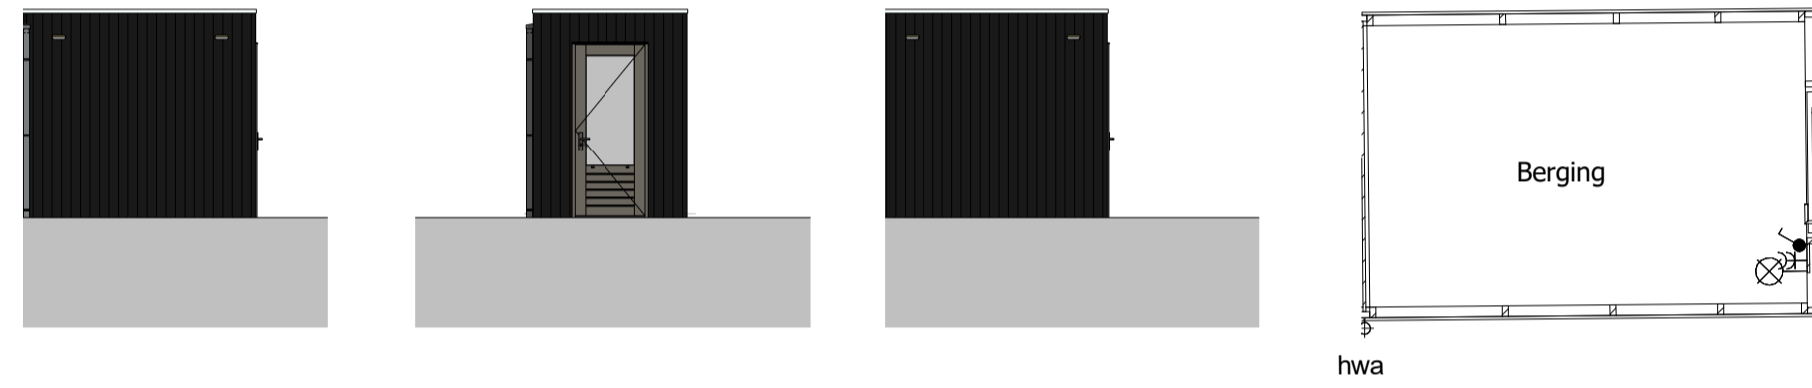


Voorgevel


Rechter zijgevel

Achtergevel


Begane grond

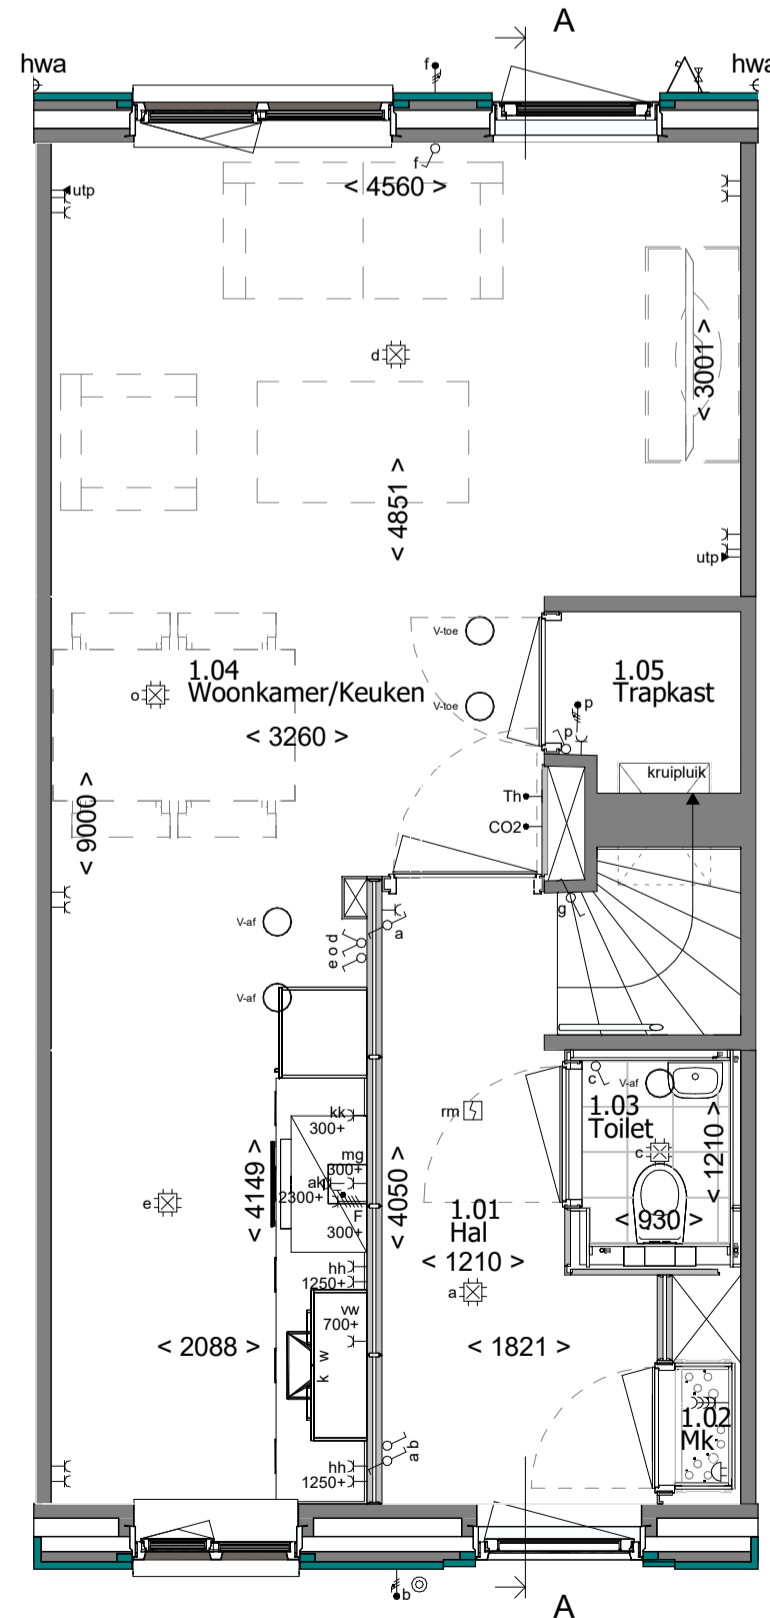


Begane grond

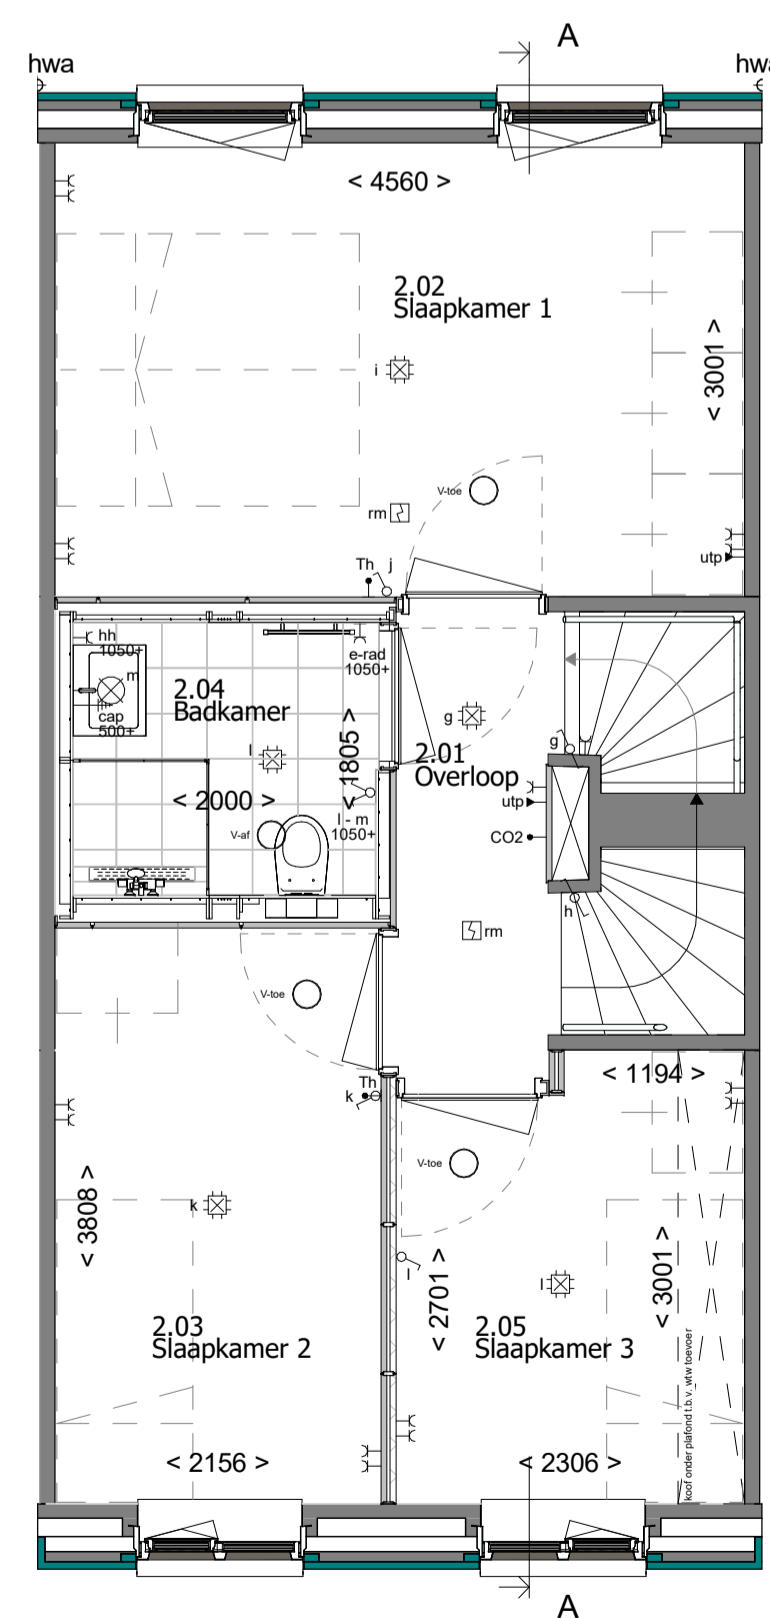

1e Verdieping

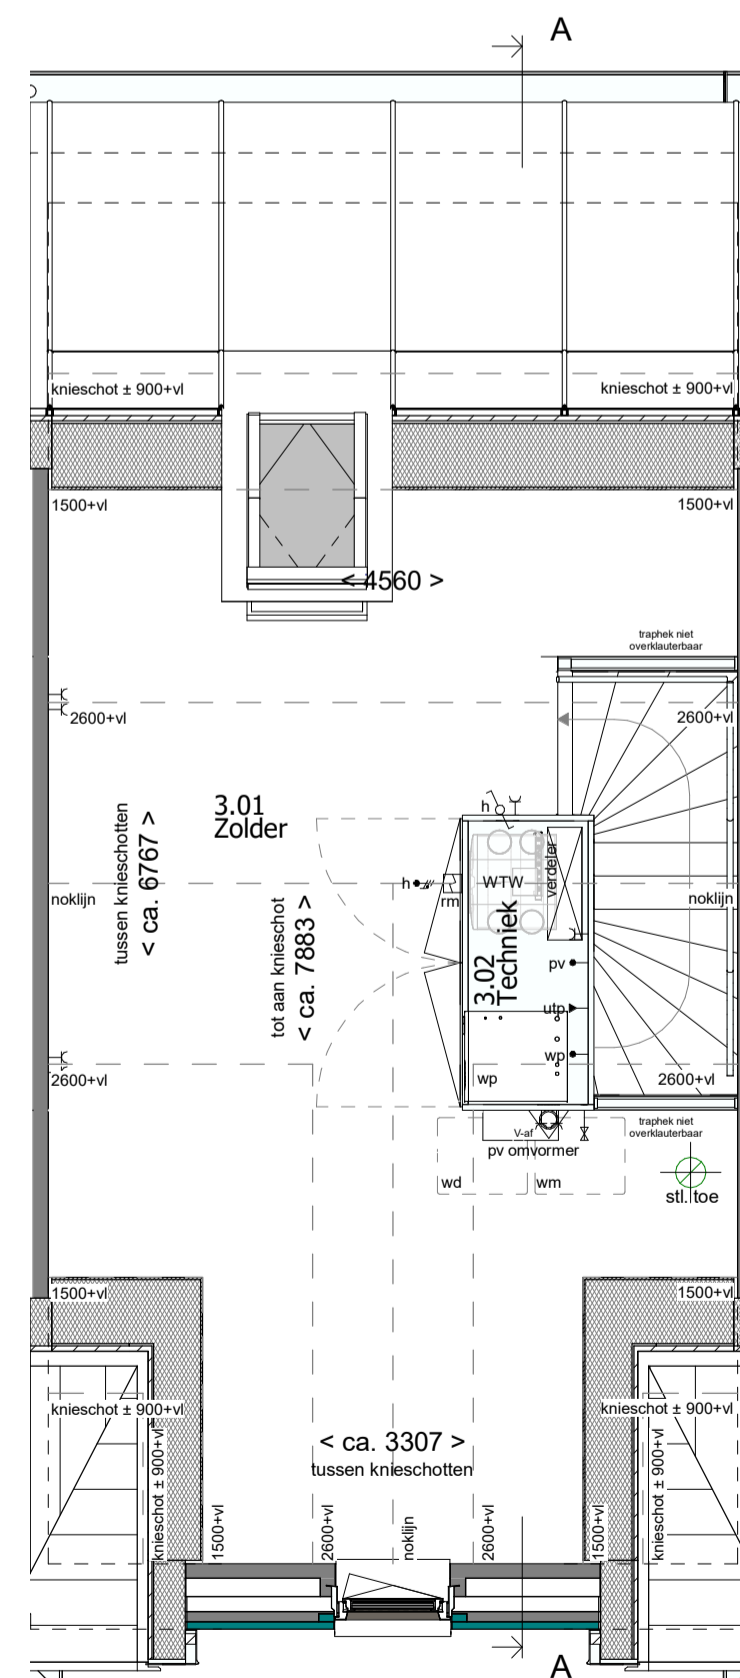

2e Verdieping

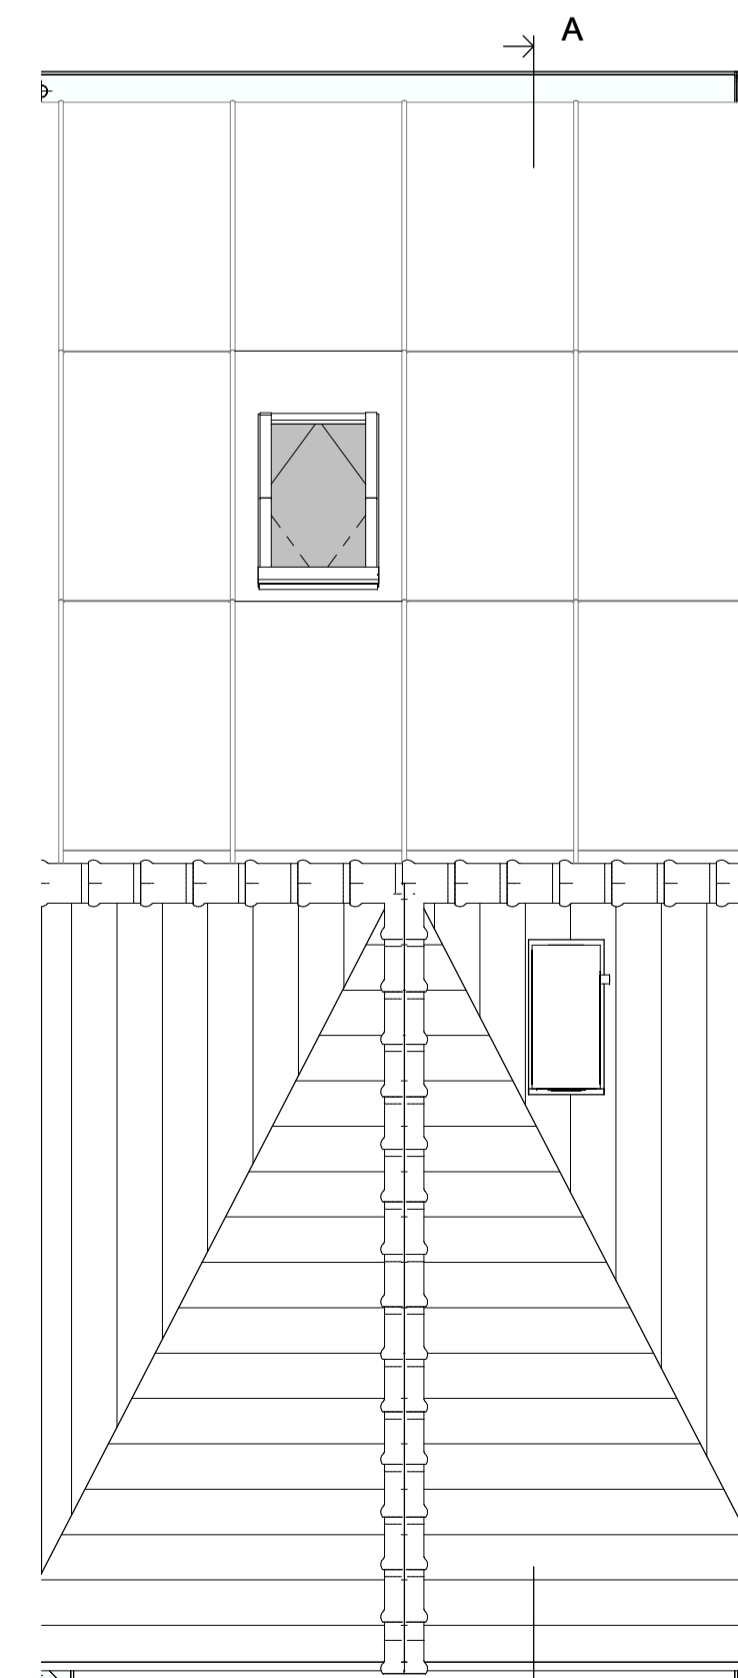

Dakoverzicht

REVENOOI RUIMTEN:

- | | |
|-----------------------|-------------------|
| 1.01 Hal | verkeersruimte |
| 1.02 Meterkast | meterruimte |
| 1.03 Toilet | toiletterruimte |
| 1.04 Woonkamer/Keuken | verblifsruimte |
| 1.05 Trapkast | bergruimte |
| 1.06 Berging | bergruimte |
| 2.01 Overloop | verkeersruimte |
| 2.02 Slaapkamer 1 | verblifsruimte |
| 2.03 Slaapkamer 2 | verblifsruimte |
| 2.04 Slaapkamer 3 | verblifsruimte |
| 2.05 Badkamer | badruimte |
| 3.01 Zolder | onbenoemde ruimte |
| 3.02 Techniek | technische ruimte |

REVENOOI OVERIG:

- gevelmetselwerk
- prefab beton
- samengestelde wand
- samengestelde wand verzwaaard
- draai-kiepraam
- kiepraam
- elektrische radiator (afmetingen indicatief)

REVENOOI ELEKTRA:

- verlichting**
- centraaldoos
 - lichtaansluitpunt wand binnen
 - lichtaansluitpunt wand buiten
 - aansluitpunt t.b.v. verlichting
- aansluitpunten**
- leiding onbedraad (loos)
 - leiding bedraad (afgedopt)
 - wandcontactdoos enkel (geaard)
 - wandcontactdoos dubbel verticaal (geaard)
 - wandcontactdoos dubbel horizontaal (geaard)
 - aansluiting UTP
 - perilex aansluiting t.b.v. koken
 - centraal aardpunt
- schakelmateriaal**
- schakelaar, enkelpolig
 - schakelaar, wissel
 - schakelaar, serie
 - beldrukker
 - schel t.b.v. deurbel
- overig**
- thermostaat
 - CO2 sensor
 - rookmelder
 - koud- of warmwater aansluiting
 - kraan
 - ventilatie afvoer
 - ventilatie toevoer
 - mechanische ventilatie uit de wand

Disclaimer:
 "Deze tekening is nauwkeurig en met zorg samengesteld. Kleine wijzigingen in maatvoering, plattegronden, materiaalgebruik alsmede de wijzigingen die nodig zijn om te voldoen aan overheidsvoorschriften en voorschriften die tijdens de bouw noodzakelijk of gewenst zijn, worden uitdrukkelijk voorbehouden."



Type: TWDK-R-4800

Blok: 34

revisie nr.: omschrijving: datum: door:

MW
MorgenWonen
 Reggestig 4, 7421 BA RUSSEN
 T +31 (0)88 186 60 66
 E morgenwonen@volkerwessels.com
 I https://www.morgenwonen.nl
 KvK-nr. 60877448

project:	Bergen op Zoom 34 woningen – Fase 3
betreft:	Bouwnummer 86
architect:	4D Architecten
opdr.gewer:	MorgenWonen
getek.:	TDC
datum:	01-03-2024
formaat:	A1 841x594mm
schaal:	1:50 / 1:100
proj. nr.:	2023-220
blad:	400-86

status: Definitief

© De tekening is eigendom van MorgenWonen. Het kopiëren en verspreiden van deze tekening is strafbaar. 