


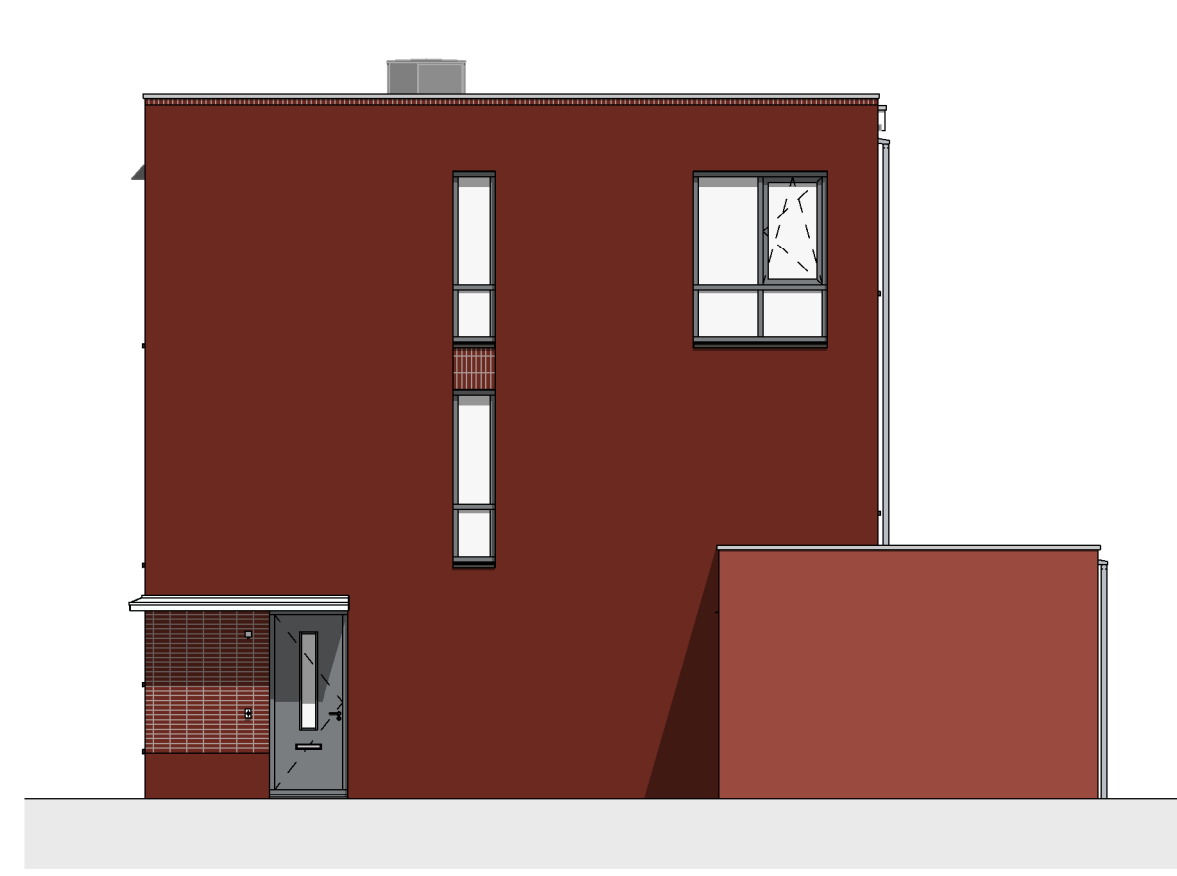


Voorgevel
1:100



Achtergevel
1:100



Rechter zijgevel
1:100

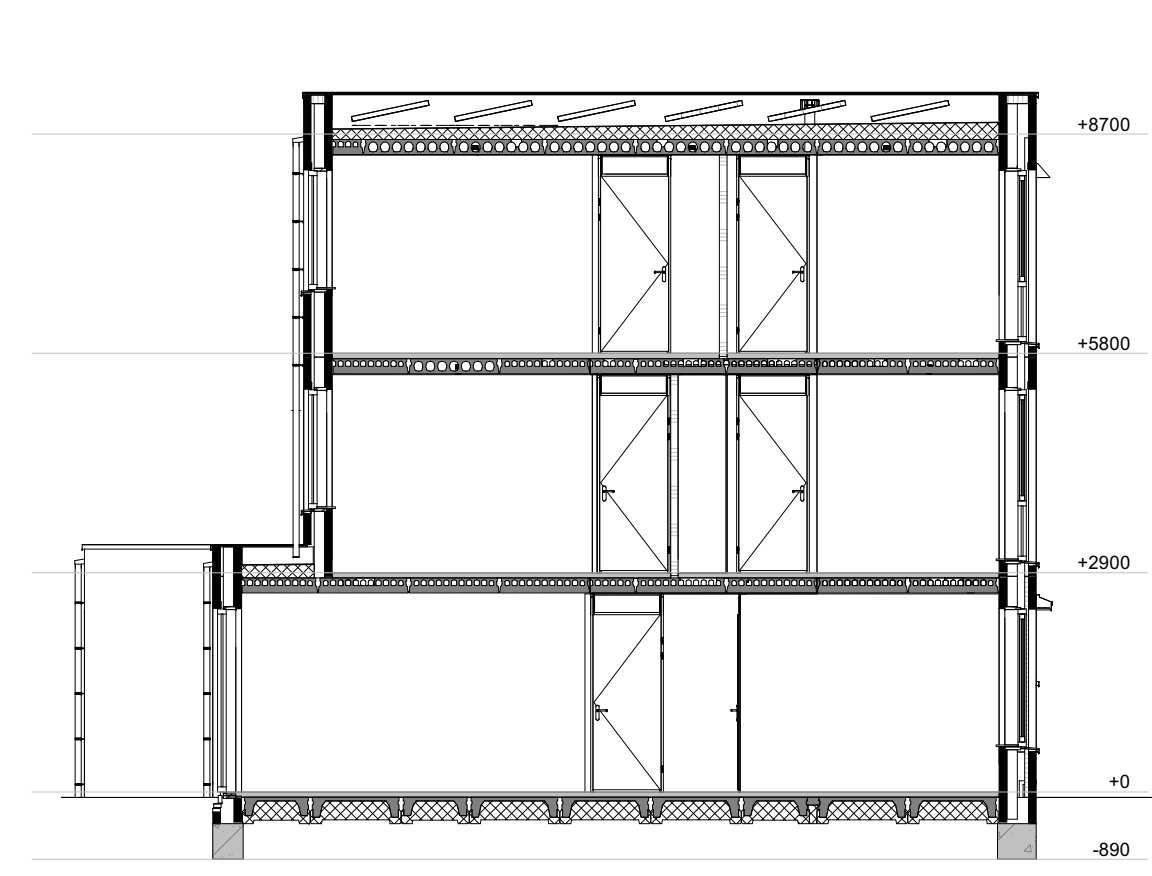


Doorsnede A-A
1:100

RENVOOI:


- schakelaar enkelpolig
- lichtsterkte regelaar (dimmer)
- schakelaar tweepolig
- mv driefasenschakelaar
- serieschakelaar
- wisselchakelaar
- plafondlichtpunt
- wandaansluitpunt verlichting
- wandaansluitpunt verlichting buiten
- verlichtingsarmatuur waterdicht
- wandcontactdoos enkel geaard
- wandcontactdoos enkel waterdicht
- wandcontactdoos dubbel geaard
- wandcontactdoos dubbel waterdicht
- bedrade leiding
- gevelmetselwerk
- gasbeton
- prefab beton
- betontegets 300x300
- CO2 sensor
- RH sensor
- RF sensor
- aansluitpunt centrale antenne installatie
- bedraad perilex aansluiting t.b.v. koken
- telecom aansluiting
- thermostaat
- water aansluiting warm en koud
- water aansluiting koud
- loze leiding
- centraal aardpunt
- bel
- drukknop bel
- rookmelder
- mechanische ventilatie uit de wand
- afzuihpunt
- inblaaspunt
- buitenkraan
- elektrische radiator
- Leidingschacht

Metselwerk:


- Wild verband kleur A lichtrood
- Verticaal tegelverband kleur A lichtrood
- Horizontaal tegelverband kleur A lichtrood
- Rollaag kleur A lichtrood
- Wild verband kleur B donkerrood
- Verticaal tegelverband kleur B donkerrood
- Horizontaal tegelverband kleur B donkerrood
- Rollaag kleur B donkerrood
- Wild verband kleur C wit
- Verticaal tegelverband kleur C wit
- Horizontaal tegelverband kleur C wit
- Rollaag kleur C wit
- Wild verband 10mm verdept
- Verticaal tegelverband 10mm verdept
- Horizontaal tegelverband 10mm verdept

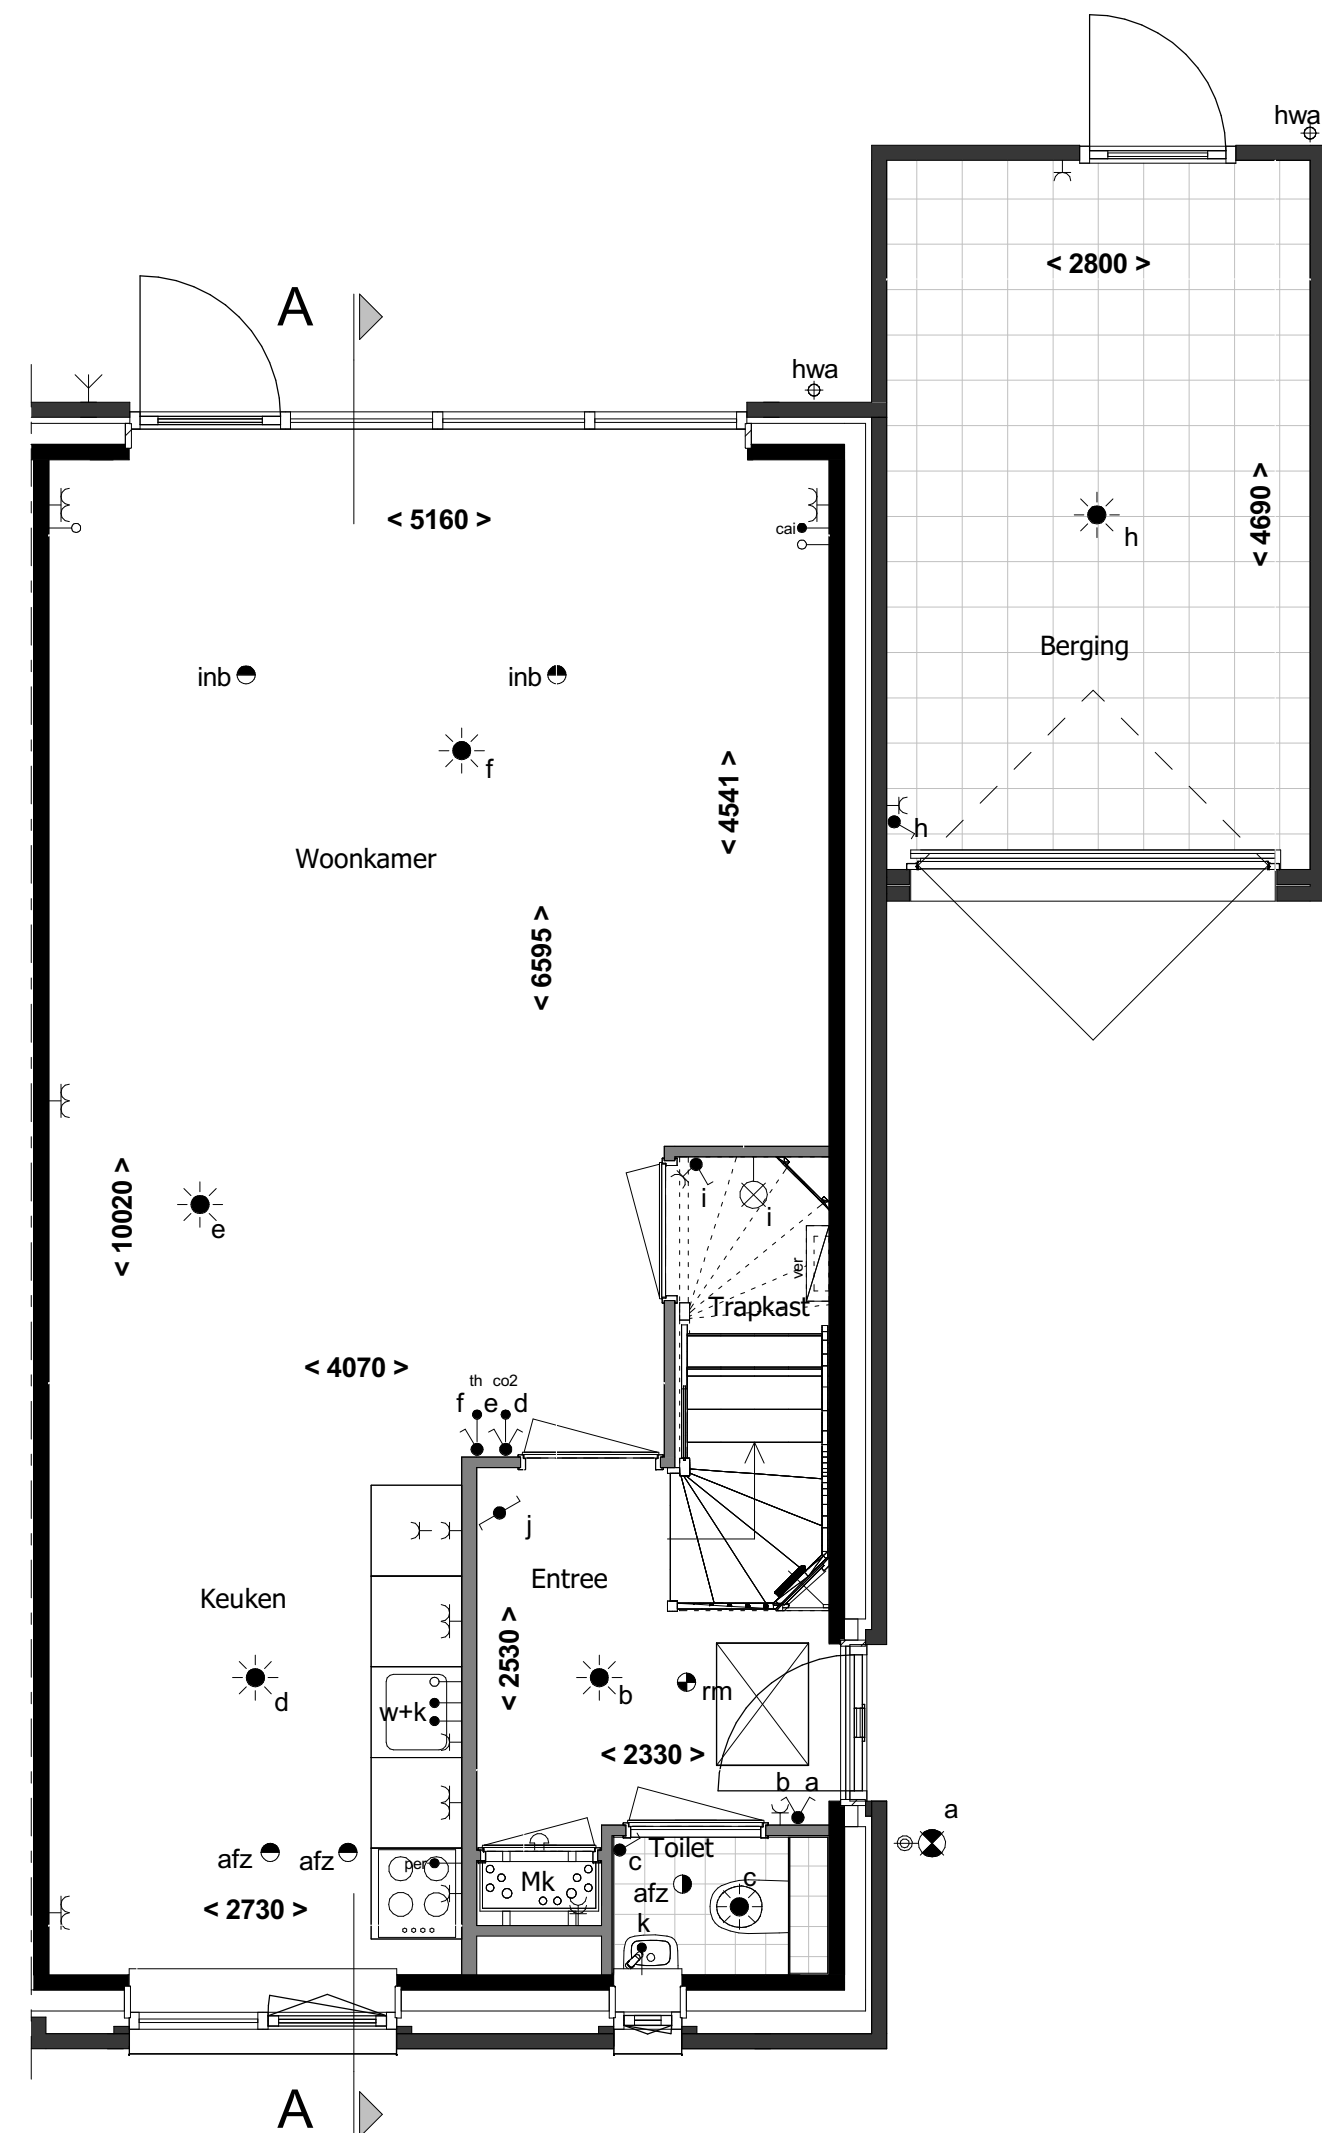


Begane grond
1:50

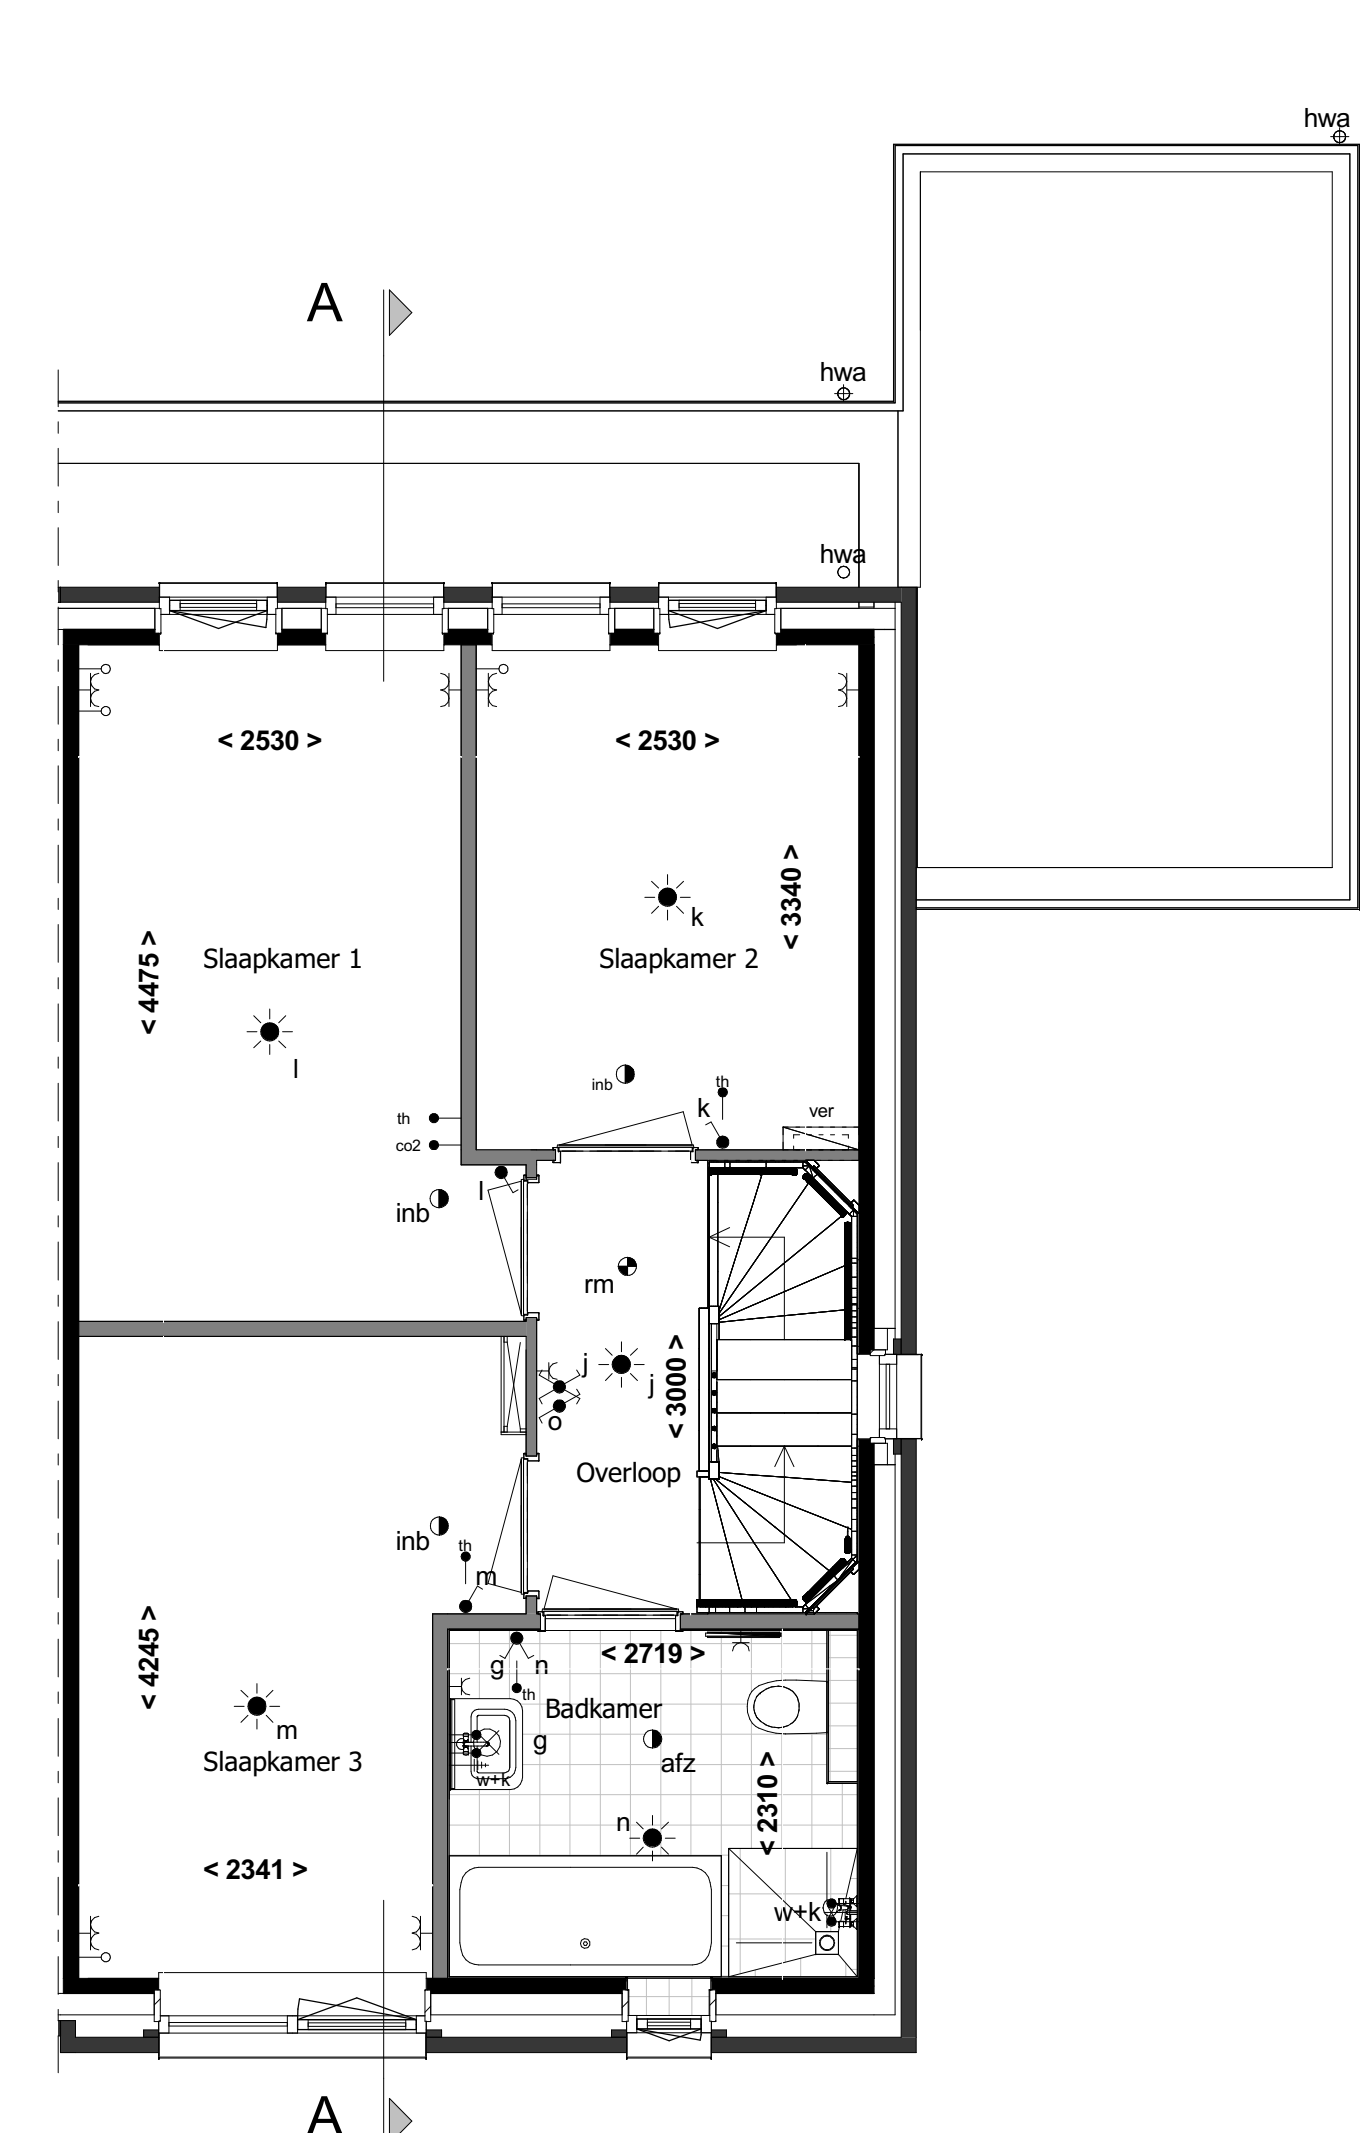

1e verdieping
1:50

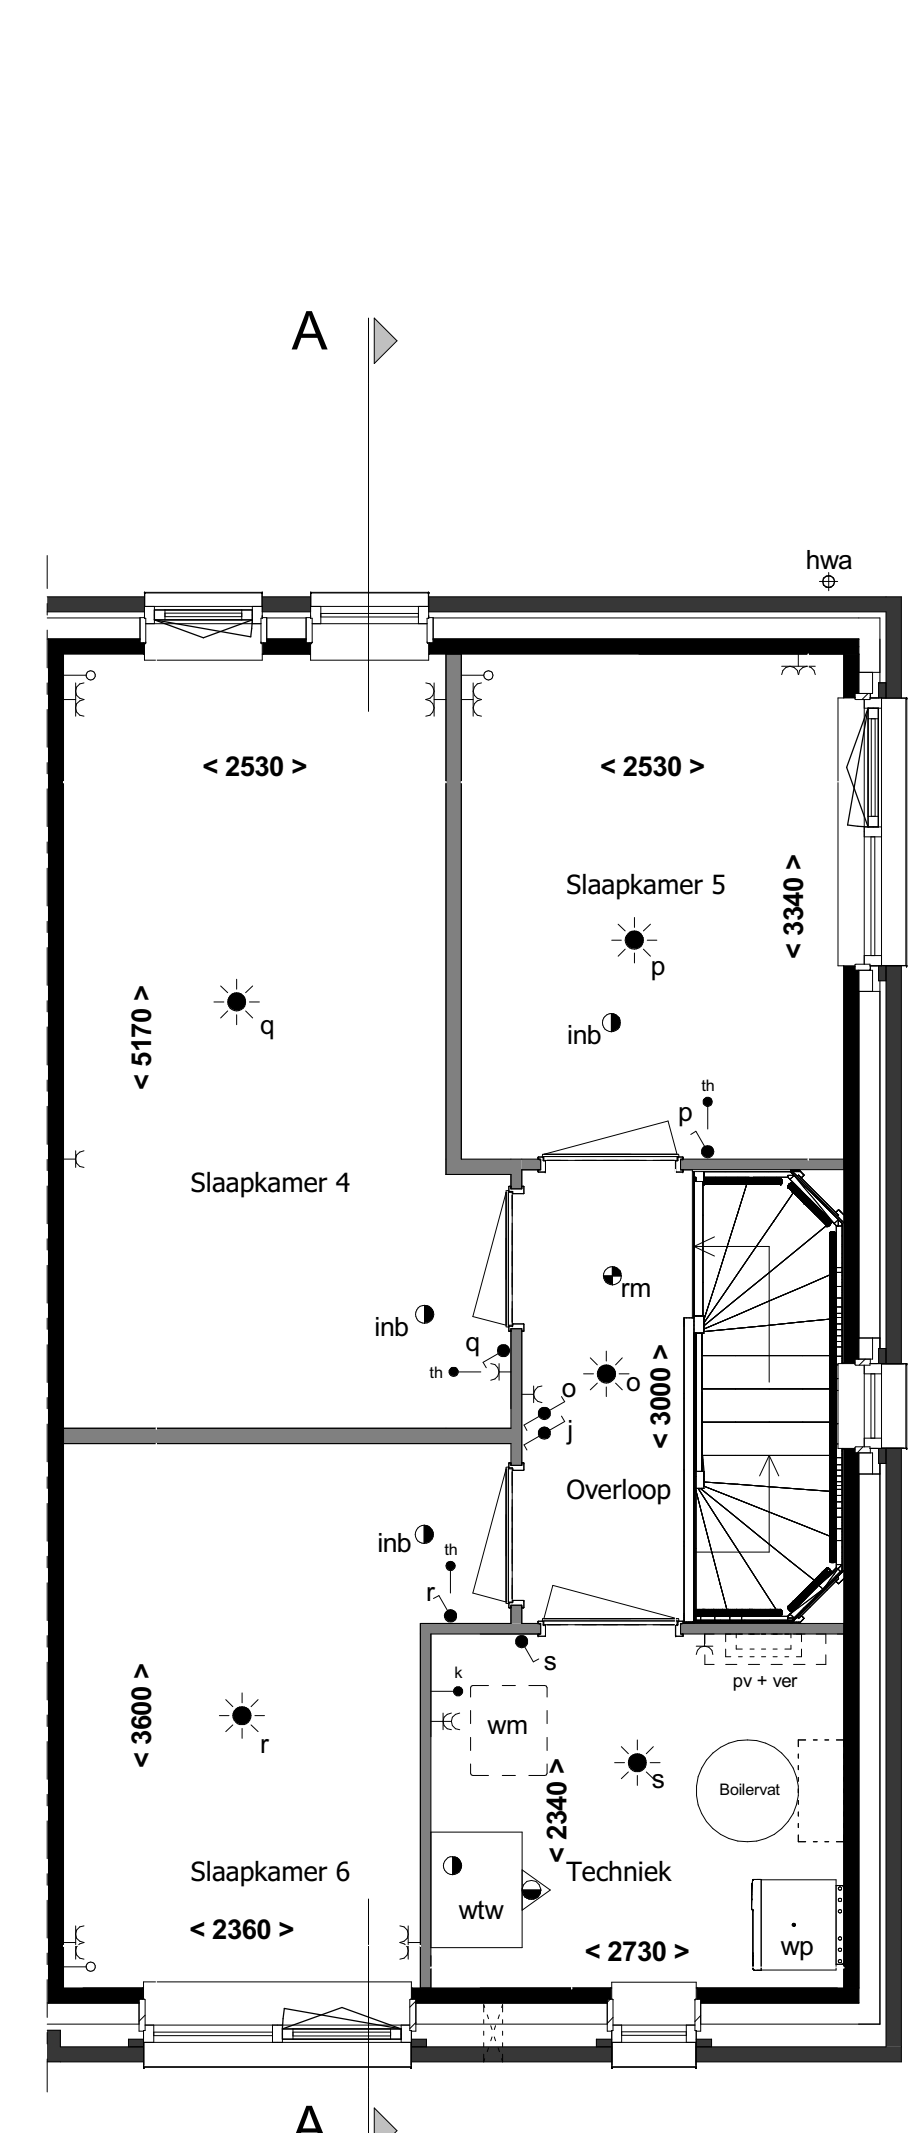

2e verdieping
1:50

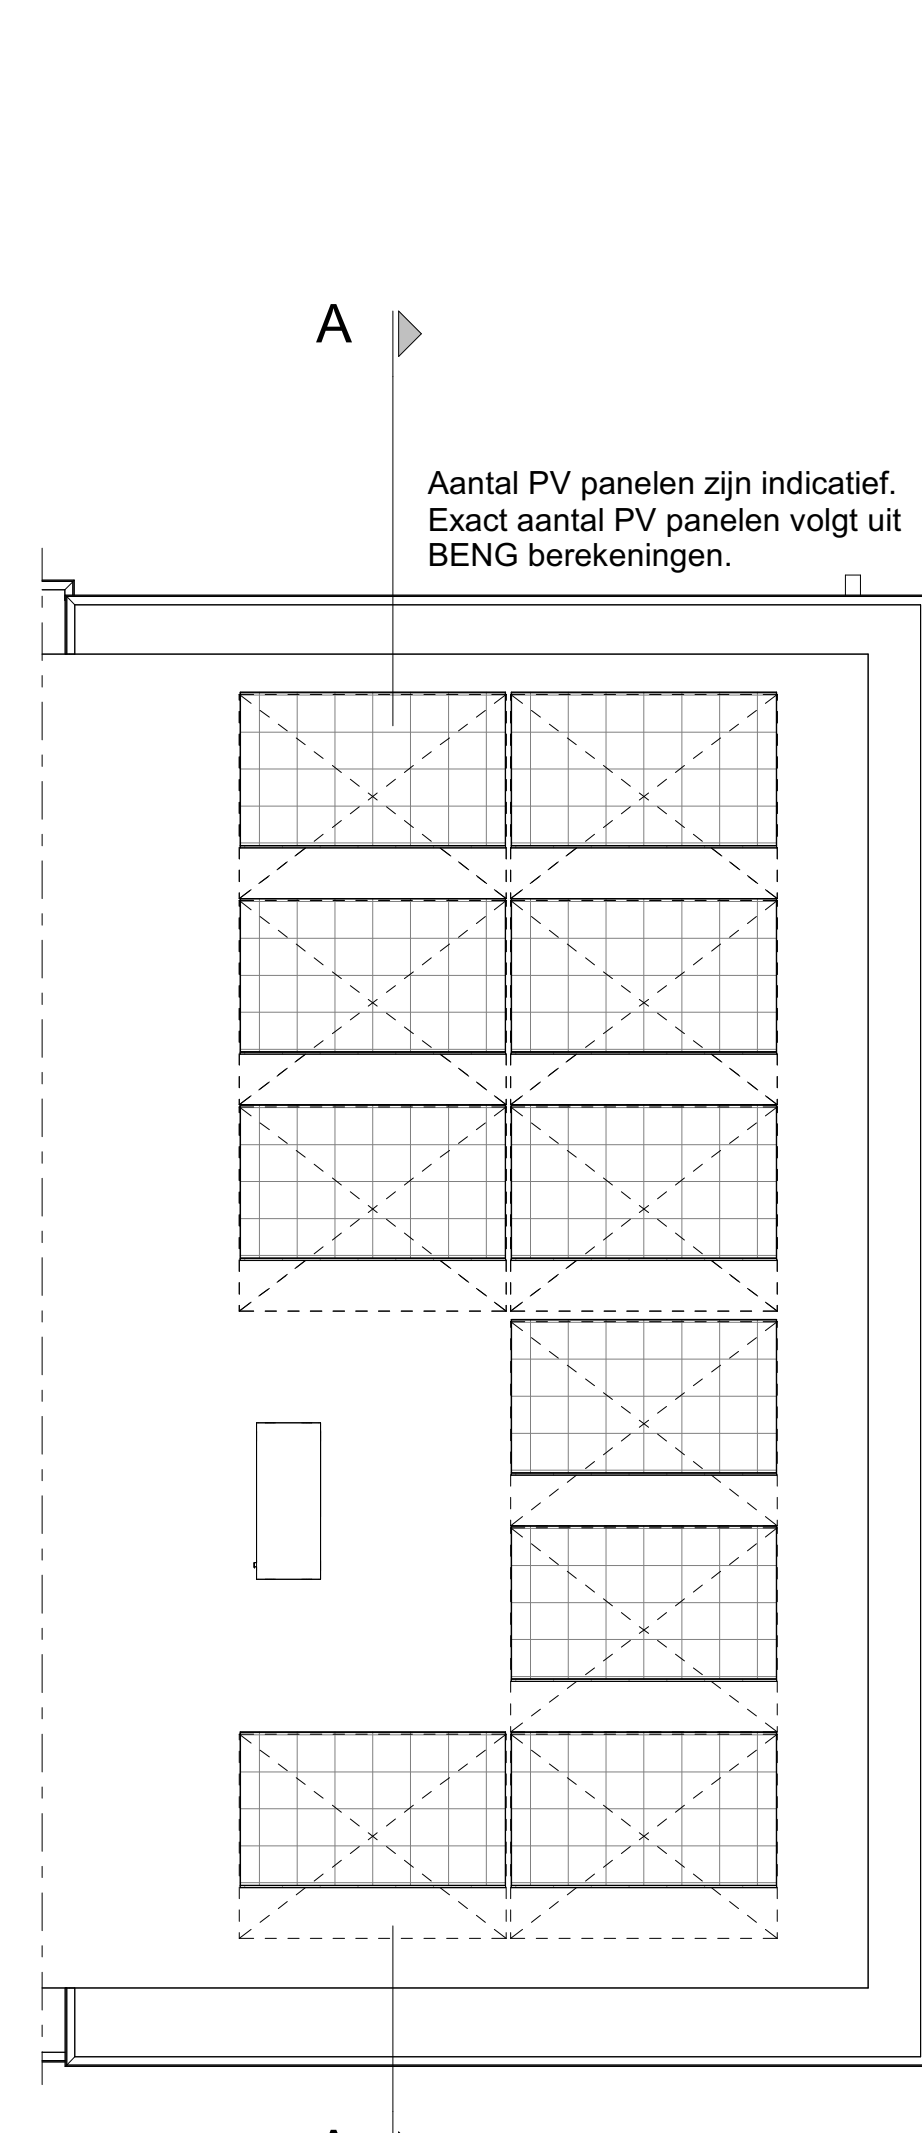


Dak
1:50

Aantal PV panelen zijn indicatief.
Exact aantal PV panelen volgt uit BENG berekeningen.



Situatie 1:1000

revisie nr: omschrijving: datum: door:

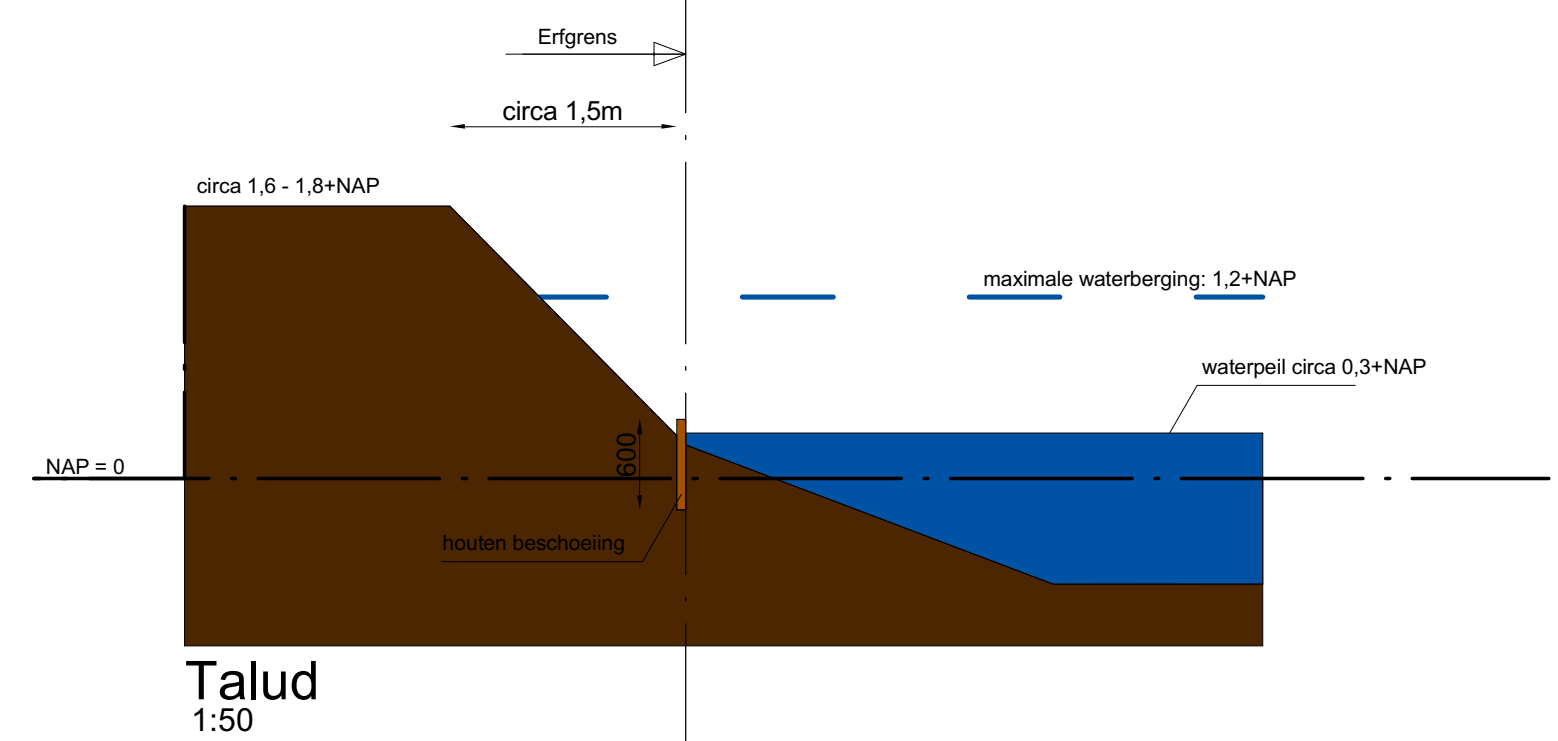

status: Definitief

project:	53 woningen Bergen op Zoom
onderdeel:	Blok A6
opdr.gever:	Verkooptekening bouwnummer 43
proj. nr.:	16476
formaat:	841*594mm
blad:	A1
getekend:	400-B43
schaal:	1:50 / 1:100
tgr:	15-04-2021

Schutte
bouw & ontwikkeling

Grote Voort 201 Zwolle
Postbus 569 8000 AN Zwolle
T 038 - 427 47 67
F 038 - 421 10 84
www.schuttebouw.nl

deze tekening is eigendom van Schutte bouw & ontwikkeling en mag zonder onze toestemming niet worden gekopieerd, vermenigvuldigd of aan derden ter inzage worden gegeven