


aantal PV panelen zijn indicatief.  
Exact aantal PV panelen volgt uit BENG berekeningen

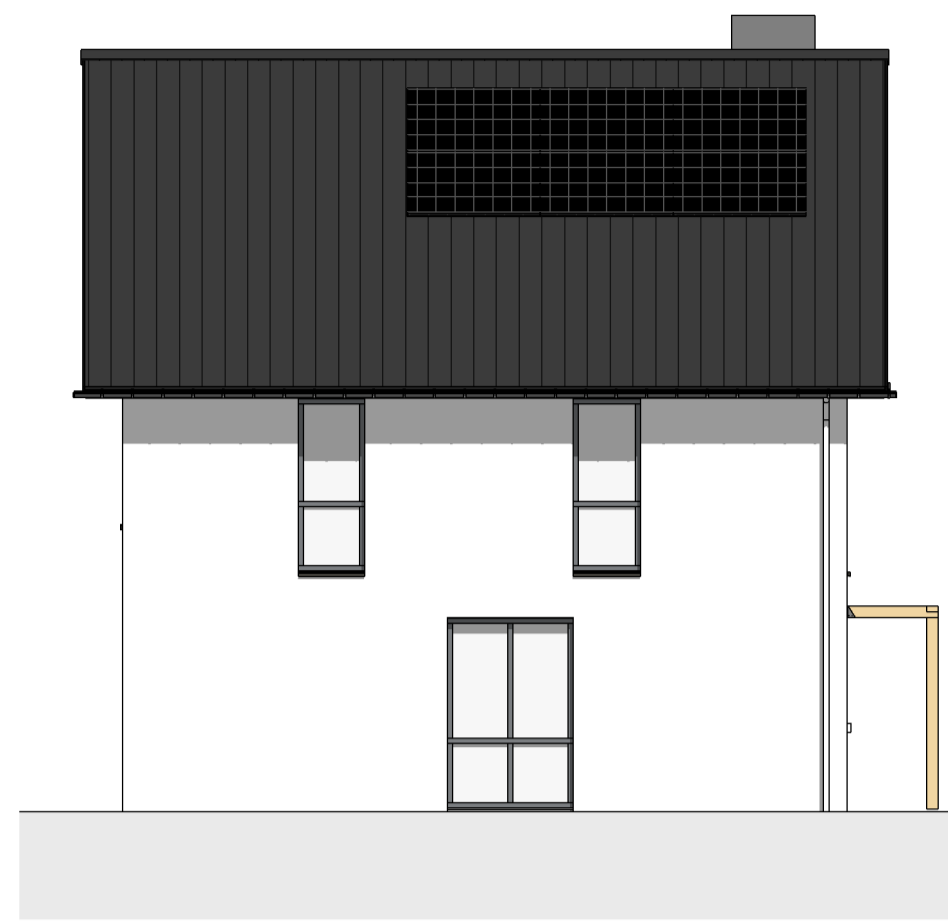


Voorgevel  
1 : 100



Linker zijgevel  
1 : 100



Achtergevel  
1 : 100

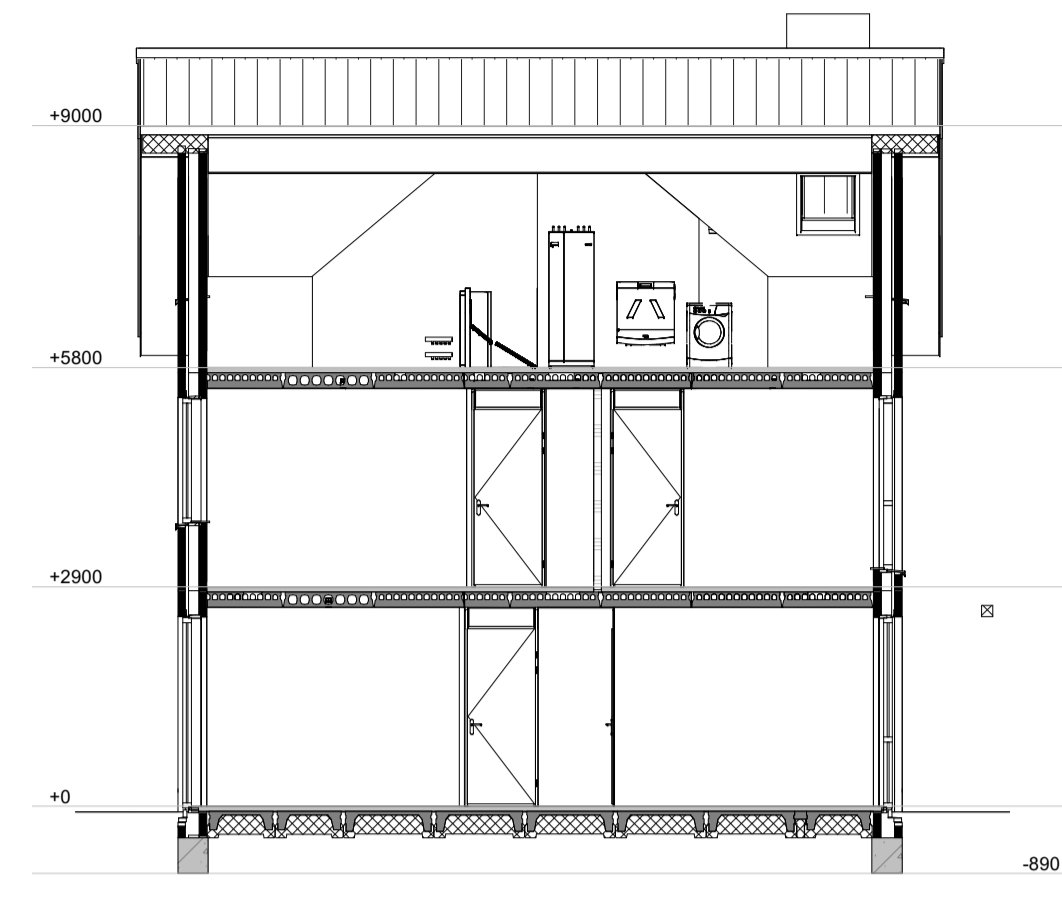


Doorsnede A-A  
1 : 100

**RENVOOI:**


- |                                       |     |   |
|---------------------------------------|-----|---|
| • schakelaar enkelpolig               | co2 | CO2 sensor                                |
| • lichtsterkte regelaar (dimmer)      | RH  | RH sensor                                 |
| • schakelaar tweepolig                | RF  | RF sensor                                 |
| • mv driefasenschakelaar              | cai | aansluitpunt centrale antenne installatie |
| • serieschakelaar                     | per | bedraad perilex aansluiting t.b.v. koken  |
| • wisselschakelaar                    | tel | telecom aansluiting                       |
| • plafondlichtpunt                    | th  | thermostaat                               |
| • wandaansluitpunt verlichting        | w+k | water aansluiting warm en koud            |
| • wandaansluitpunt verlichting buiten | k   | water aansluiting koud                    |
| • verlichtingsarmatuur waterdicht     | o   | loze leiding                              |
| • wandcontactdoos enkel geaard        | ⊕   | centraal aardpunt                         |
| • wandcontactdoos enkel waterdicht    | ⊖   | bel                                       |
| • wandcontactdoos dubbel geaard       | ⊕ ⊖ | druknop bel                               |
| • wandcontactdoos dubbel waterdicht   | ⊕ ⊖ | rookmelder                                |
| • bedrade leiding                     | ⊕ ⊖ | mechanische ventilatie uit de wand        |
| • geveldmetselwerk                    | ⊕ ⊖ | afzugpunt                                 |
| • gasbeton                            | ⊕ ⊖ | inblaaspunt                               |
| • prefab beton                        | ⊕ ⊖ | buitenkraan                               |
| • metal-stud wand                     | ⊕ ⊖ | beton tegels                              |
| • pergola                             | ⊕ ⊖ | elektrische radiator                      |
|                                       | ⊕ ⊖ | Leidingschacht                            |

**Metselwerk:**


- |   |  |
|---|--|
| • Wild verband kleur A lichtrood                | • Wild verband kleur C wit               |
| • Verticaal steens verband kleur A lichtrood    | • Verticaal steens verband kleur C wit   |
| • Horizontaal steens verband kleur A lichtrood  | • Horizontaal steens verband kleur C wit |
| • Rollaag kleur A lichtrood                     | • Rollaag kleur C wit                    |
| • Wild verband kleur B donkerrood               | • Wild verband 10mm verdiept             |
| • Verticaal steens verband kleur B donkerrood   | • Verticaal tegelverband 10mm verdiept   |
| • Horizontaal steens verband kleur B donkerrood | • Horizontaal tegelverband 10mm verdiept |
| • Rollaag kleur B donkerrood                    |  |

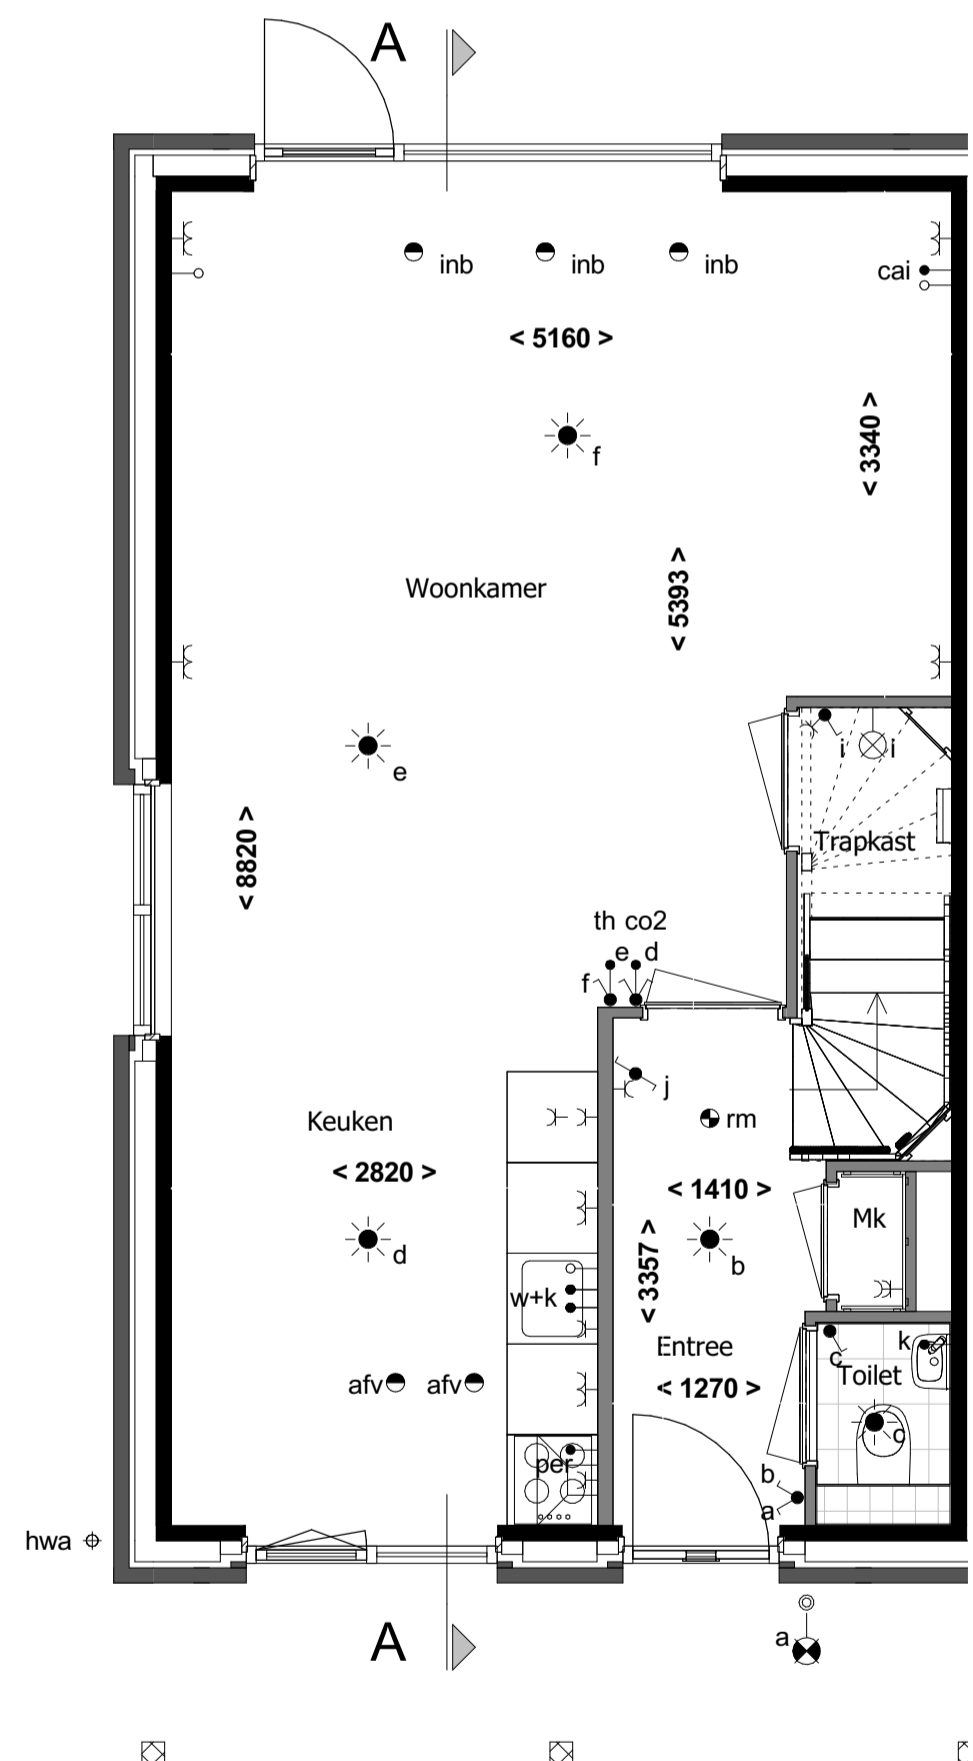

Begane grond  
1 : 50

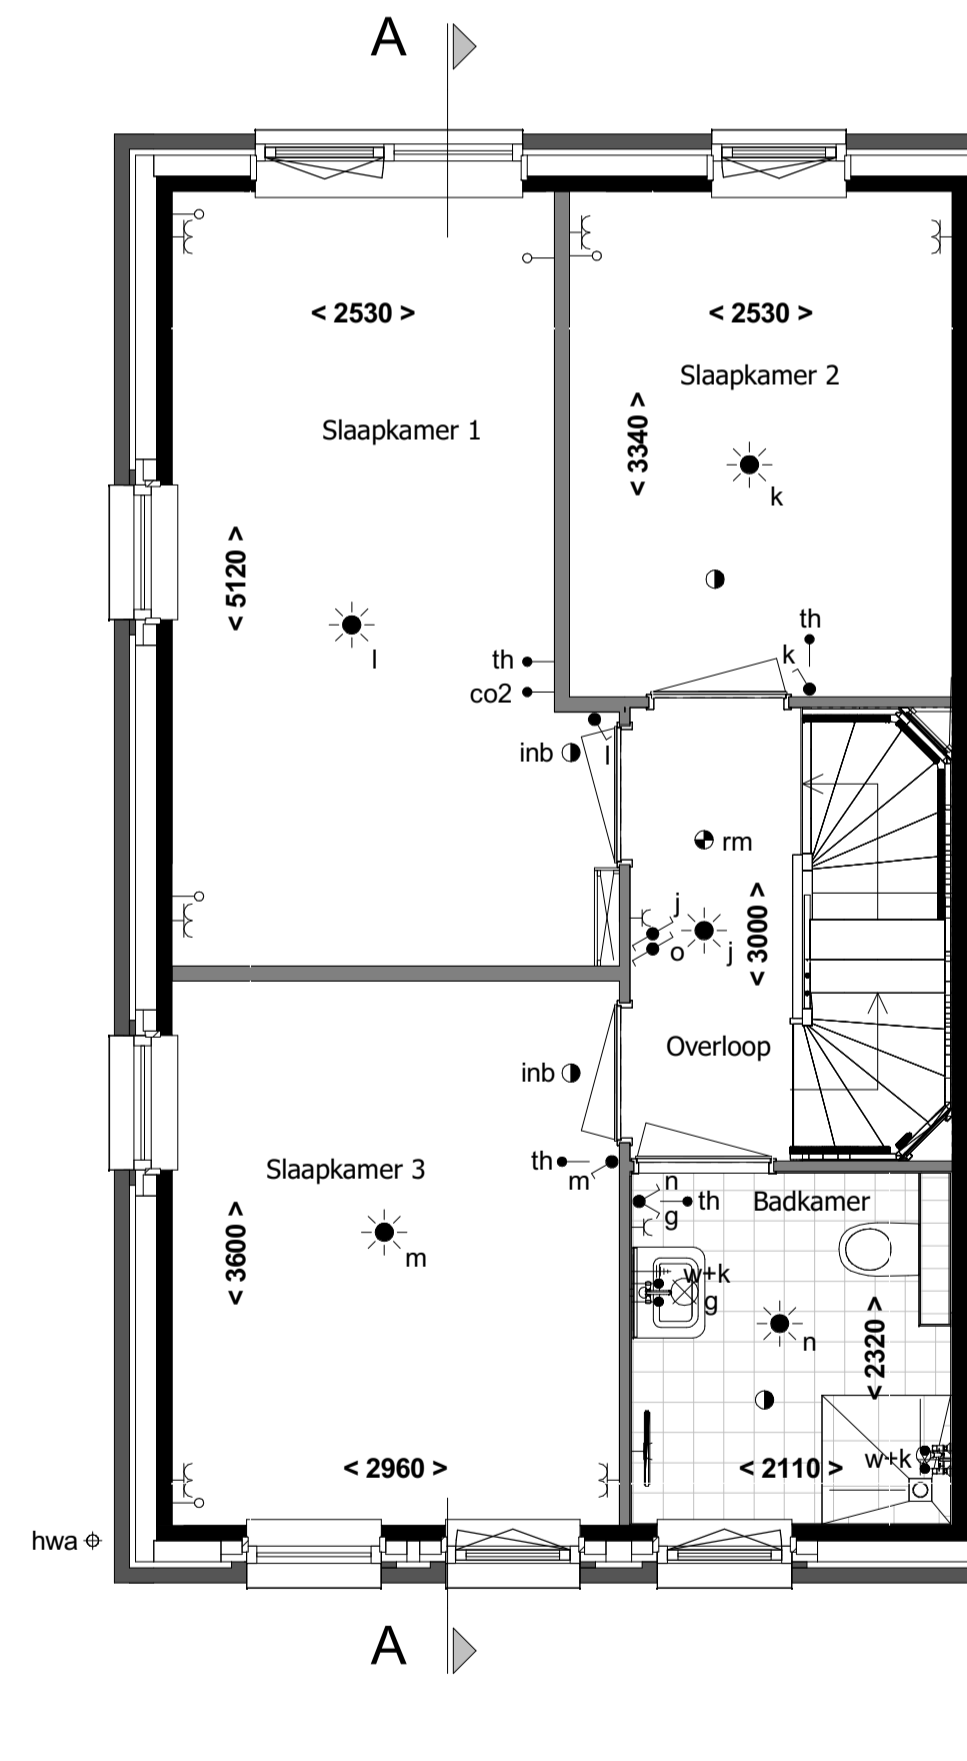

1e verdieping  
1 : 50

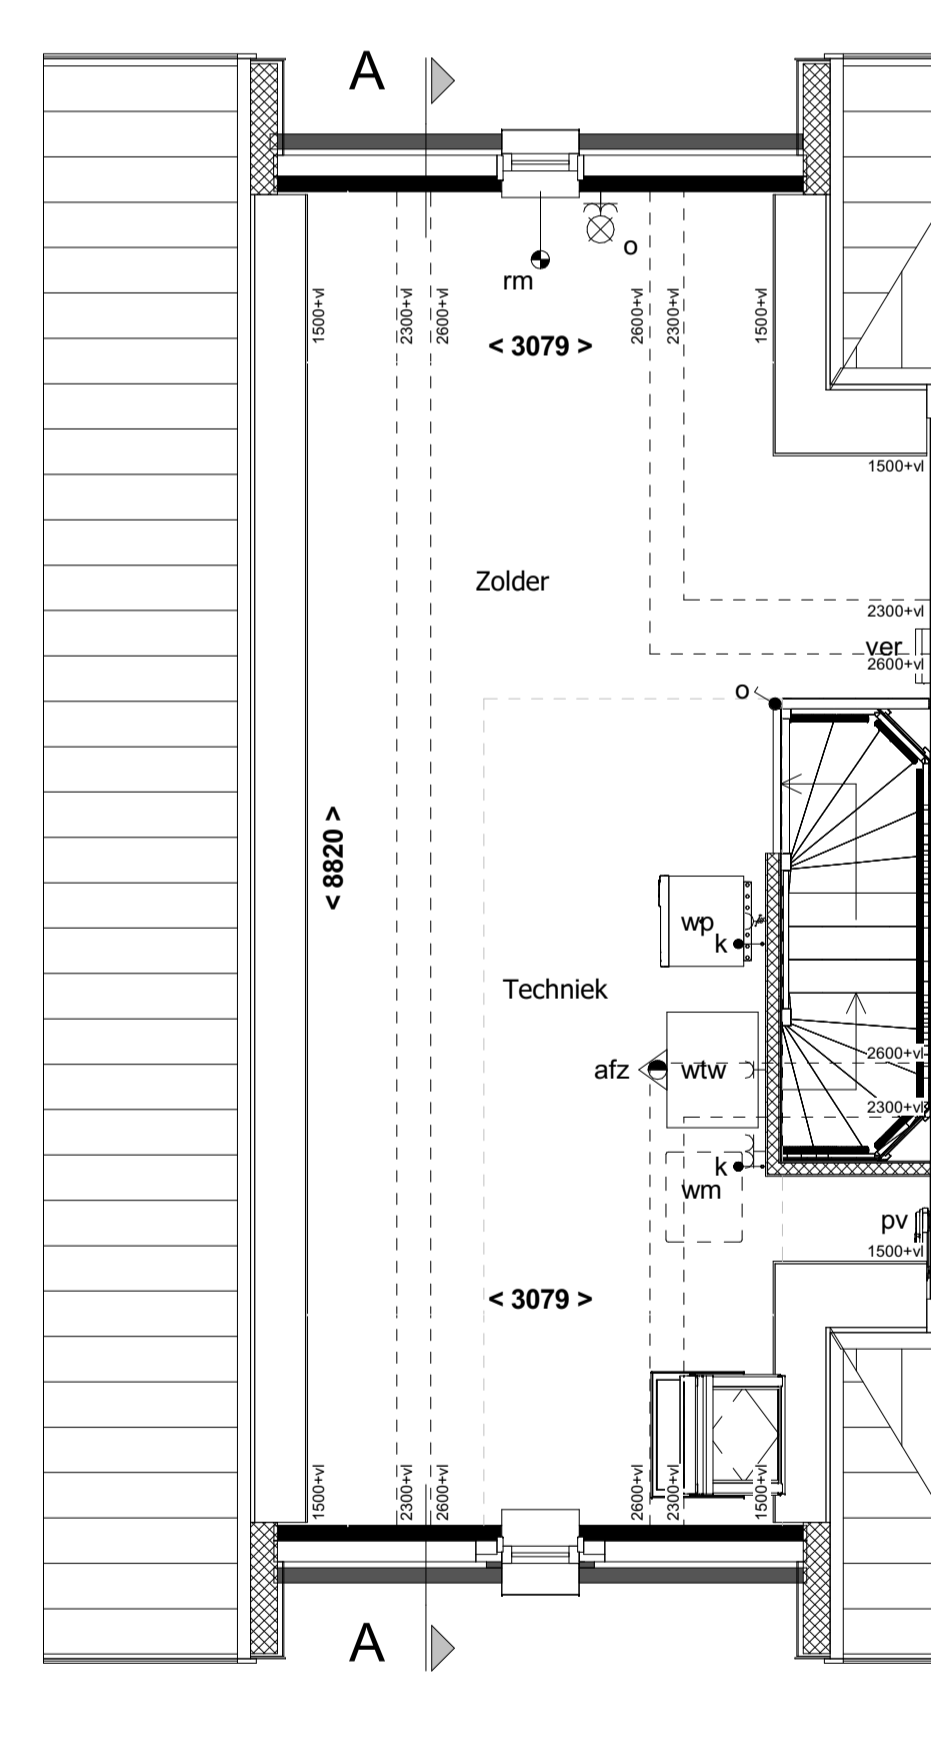

2e verdieping  
1 : 50



schaal 1:1000

revisie nr: omschrijving: datum: door:

status: Definitief

project:	53 woningen Bergen op Zoom		
onderdeel:	Blok E3		
opdr.gever:	Verkooptekening bouwnummer 30		
proj. nr.:	16476	formaat: A1	blad: 400-B30
	schaal: 1:50 / 1:100	getekend: Author	datum: 15-04-2021

**Schutte**  
bouw & ontwikkeling

Grote Voort 201 Zwolle  
Postbus 569 8000 AN Zwolle

T 038 - 427 47 67  
F 038 - 421 10 84

**WOON4P**

www.schuttebouw.nl

deze tekening is eigendom van Schutte bouw & ontwikkeling en mag zonder onze toestemming niet worden gekopieerd, vermenigvuldigd of aan derden ter inzage worden gegeven